

ООО «Моя оборона»

№СРО-П-200-23052018 с 06.04.2022

Выполнение работ по разработке проектно-сметной
документации на капитальный ремонт здания
амбулатории по адресу: Ленинградская область,
Гатчинский район, Сусанинское сельское поселение, пос.
Кобралово, ул. Центральная д.8

РАБОЧАЯ ДОКУМЕНТАЦИЯ

Раздел 3. Архитектурные решения

1881-АР

Инв. N подл.	Подпись и дата	Взам. инв. N

Ижевск, 2025 г.

ООО «Моя оборона»

№СРО-П-200-23052018 с 06.04.2022

Выполнение работ по разработке проектно-сметной
документации на капитальный ремонт здания
амбулатории по адресу: Ленинградская область,
Гатчинский район, Сусанинское сельское поселение, пос.
Кобралово, ул. Центральная д.8

РАБОЧАЯ ДОКУМЕНТАЦИЯ

Раздел 3. Архитектурные решения

1881-АР

Директор: _____/Попонин А.Н.

Главный инженер проекта: _____/Вавилов Е.Л.

Ижевск, 2025 г.

Инв. N подл.	Подпись и дата	Взам. инв. N


Общие данные

1. Капитальный ремонт здания проектируется по адресу: Ленинградская область, Гатчинский район, Сусанинское сельское поселение, пос. Кобралово, ул. Центральная д.8
2. В проекте приняты следующие исходные данные:
 - нормативная снеговая нагрузка для III района 1200 Па (120 кг/м²), согласно СП 20.13330.2016 "Нагрузки и воздействия";
 - нормативная ветровая нагрузка для II района 300 Па (30 кг/м²), согласно СП 20.13330.2016 "Нагрузки и воздействия";
 - расчетная зимняя температура наружного воздуха -33⁰С.
3. Все работы по капитальному ремонту вести в соответствие с:
 - Постановление №80 "Безопасность труда в строительстве". Часть 1 "Общие требования";
 - Постановление №123 "Безопасность труда в строительстве". Часть 2 "Строительное производство";
 - СП 50.13330-2012 "Тепловая защита зданий";
 - СП 64.13330.2017 "Деревянные конструкции";
 - СП 70.13330.2012 "Несущие и ограждающие конструкции";
 - ФЗ-123 "Технический регламент о требованиях пожарной безопасности".

Ведомость рабочих чертежей основного комплекта

Согласовано				Лист	Наименование						Примечание		
				1	Ведомость графической части раздела.								
				2	План этажа до капитального ремонта.								
				3	План этажа после капитального ремонта.								
				4	Цветовые решения фасадов.								
				5									
				6	Ведомость отделки помещений. Экспликация полов.								
				7	Ведомость элементов заполнения проёмов.								
				8	Схема раскладки фасадных кассет.								
				9	Схема раскладки фасадной подсистемы.								
				10	Схема раскладки профлиста.								
11	Спецификация навесных фасадов. Спецификация покрытия кровли.												
Взам. инв. №													
							1881-АР						
							Выполнение работ по разработке проектно-сметной документации на капитальный ремонт здания амбулатории по адресу: Ленинградская область, Гатчинский район, Сусанинское сельское поселение, пос. Кобралово, ул. Центральная д.8						
	Изм.	Кол.уч.	Лист	№док.	Подп.	Дата				Стадия	Лист	Листов	
	Разработал	Котков					Архитектурные решения			П	1		
	Проверил	Клепче											
							Ведомость графической части.			ООО "Моя оборона"			
	Н.контроль		Метелева										
	ГИП		Вавилов										

План этажа до капитального ремонта

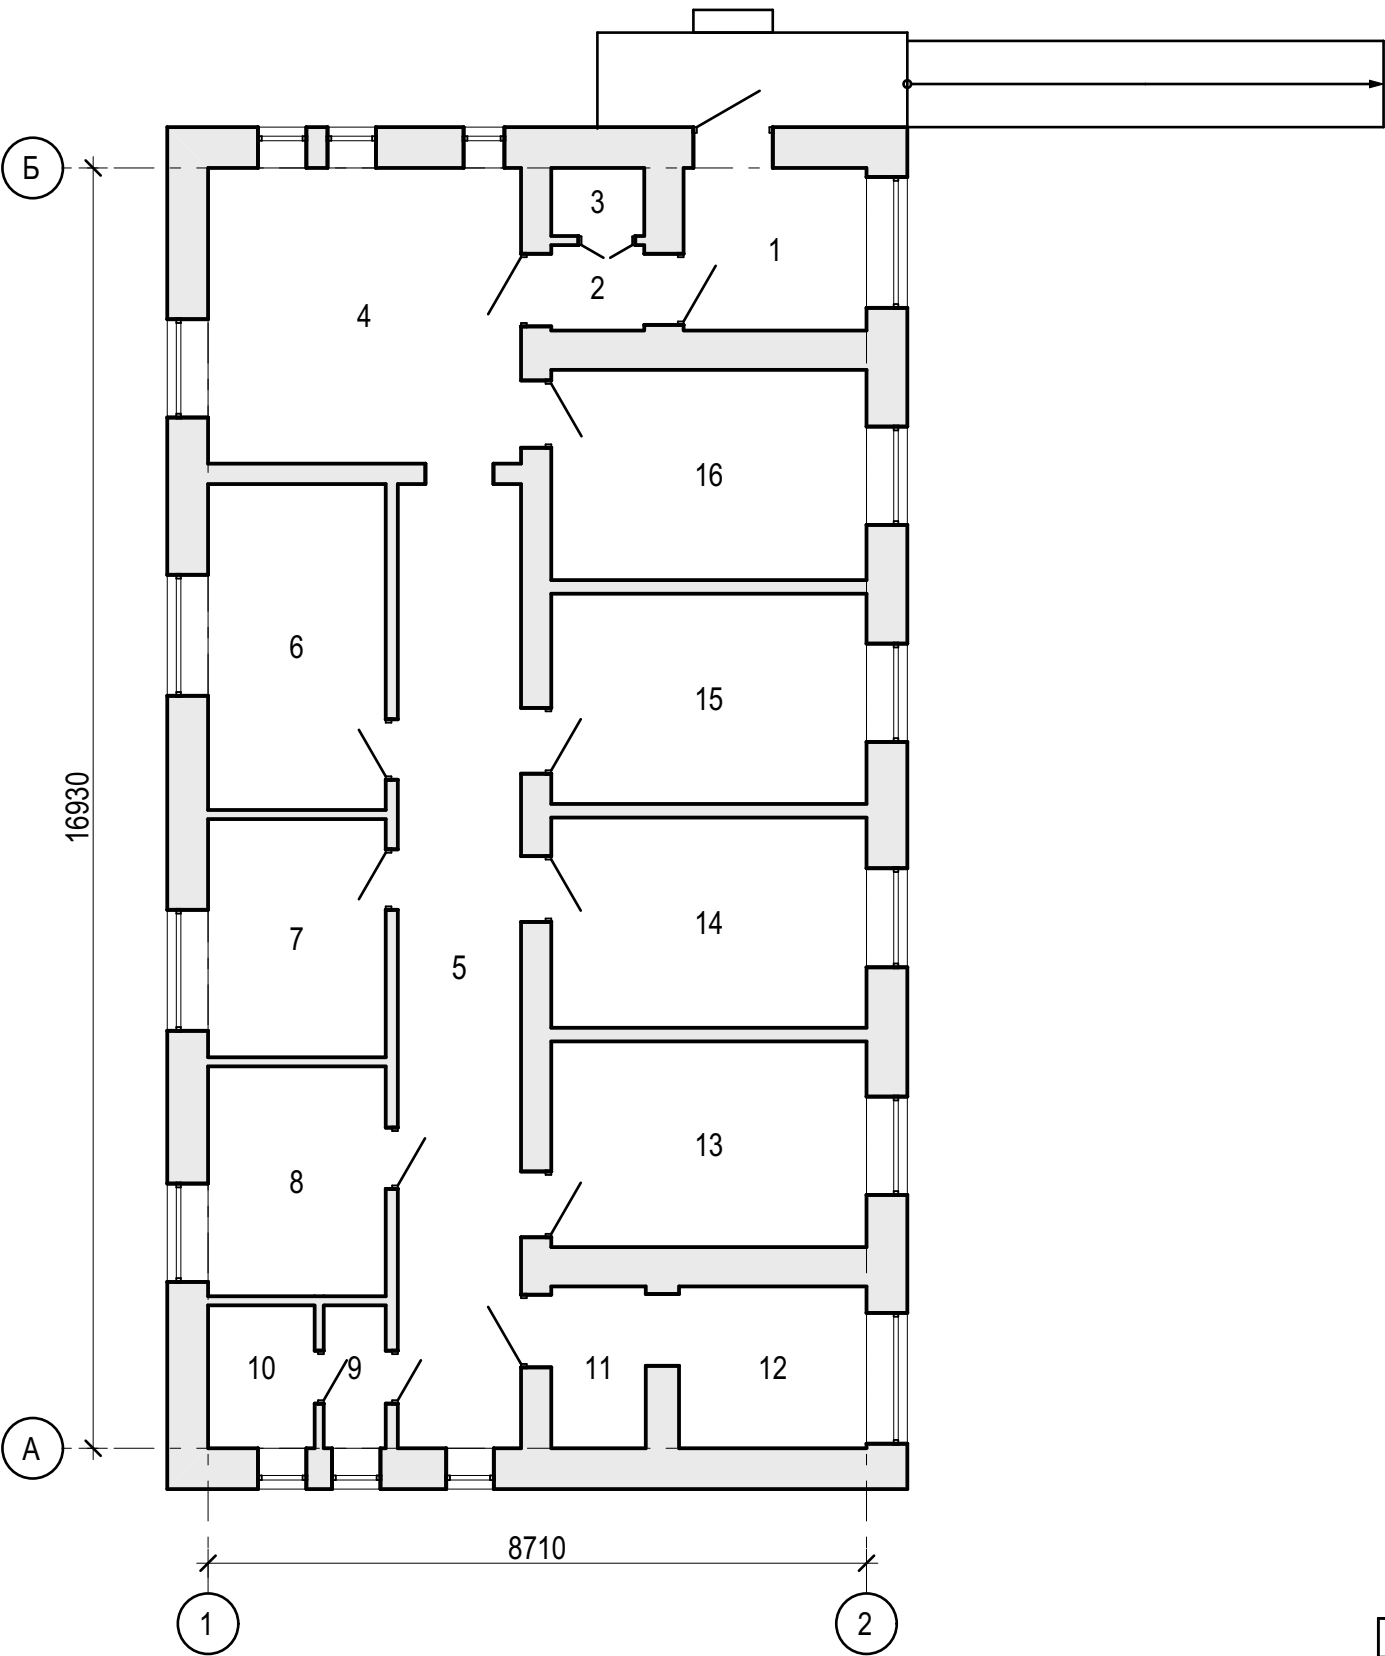


Экспликация помещений этажа

Номер помеще-ния	Наименование	Площадь, м²
1	Тамбур	5,2
2	Коридор	1,5
3	Лестница	0,9
4	Помещение регистратуры	16,7
5	Коридор	19,8
6	Процедурный кабинет	10,4
7	Кабинет старшей сестры и хранение лекарственных средств	7,6
8	Помещение персонала	7,0
9	Тамбур	1,5
10	Санузел	2,6
11	Помещение для уборочного инвентаря	2,6
12	Помещение для хранения грязного белья	5,3
13	Кабинет	11,2
14	Кабинет	11,2
15	Кабинет	11,2
16	Кабинет	11,2

Согласовано			
Взам. инв. №			
Подп. и дата			
Инв. № подл.			

						1881-АР			
						Выполнение работ по разработке проектно-сметной документации на капитальный ремонт здания амбулатории по адресу: Ленинградская область, Гатчинский район, Сусанинское сельское поселение, пос. Кобралово, ул. Центральная д.8			
Изм.	Кол.уч.	Лист	Недок.	Подп.	Дата				
Разработал	Котков					Архитектурные решения	Стадия	Лист	Листов
Проверил	Клепче						П	2	
						План этажа до капитального ремонта.	ООО "Моя оборона"		
Н.контроль	Метелева								
ГИП	Вавилов								

План этажа после капитального ремонта

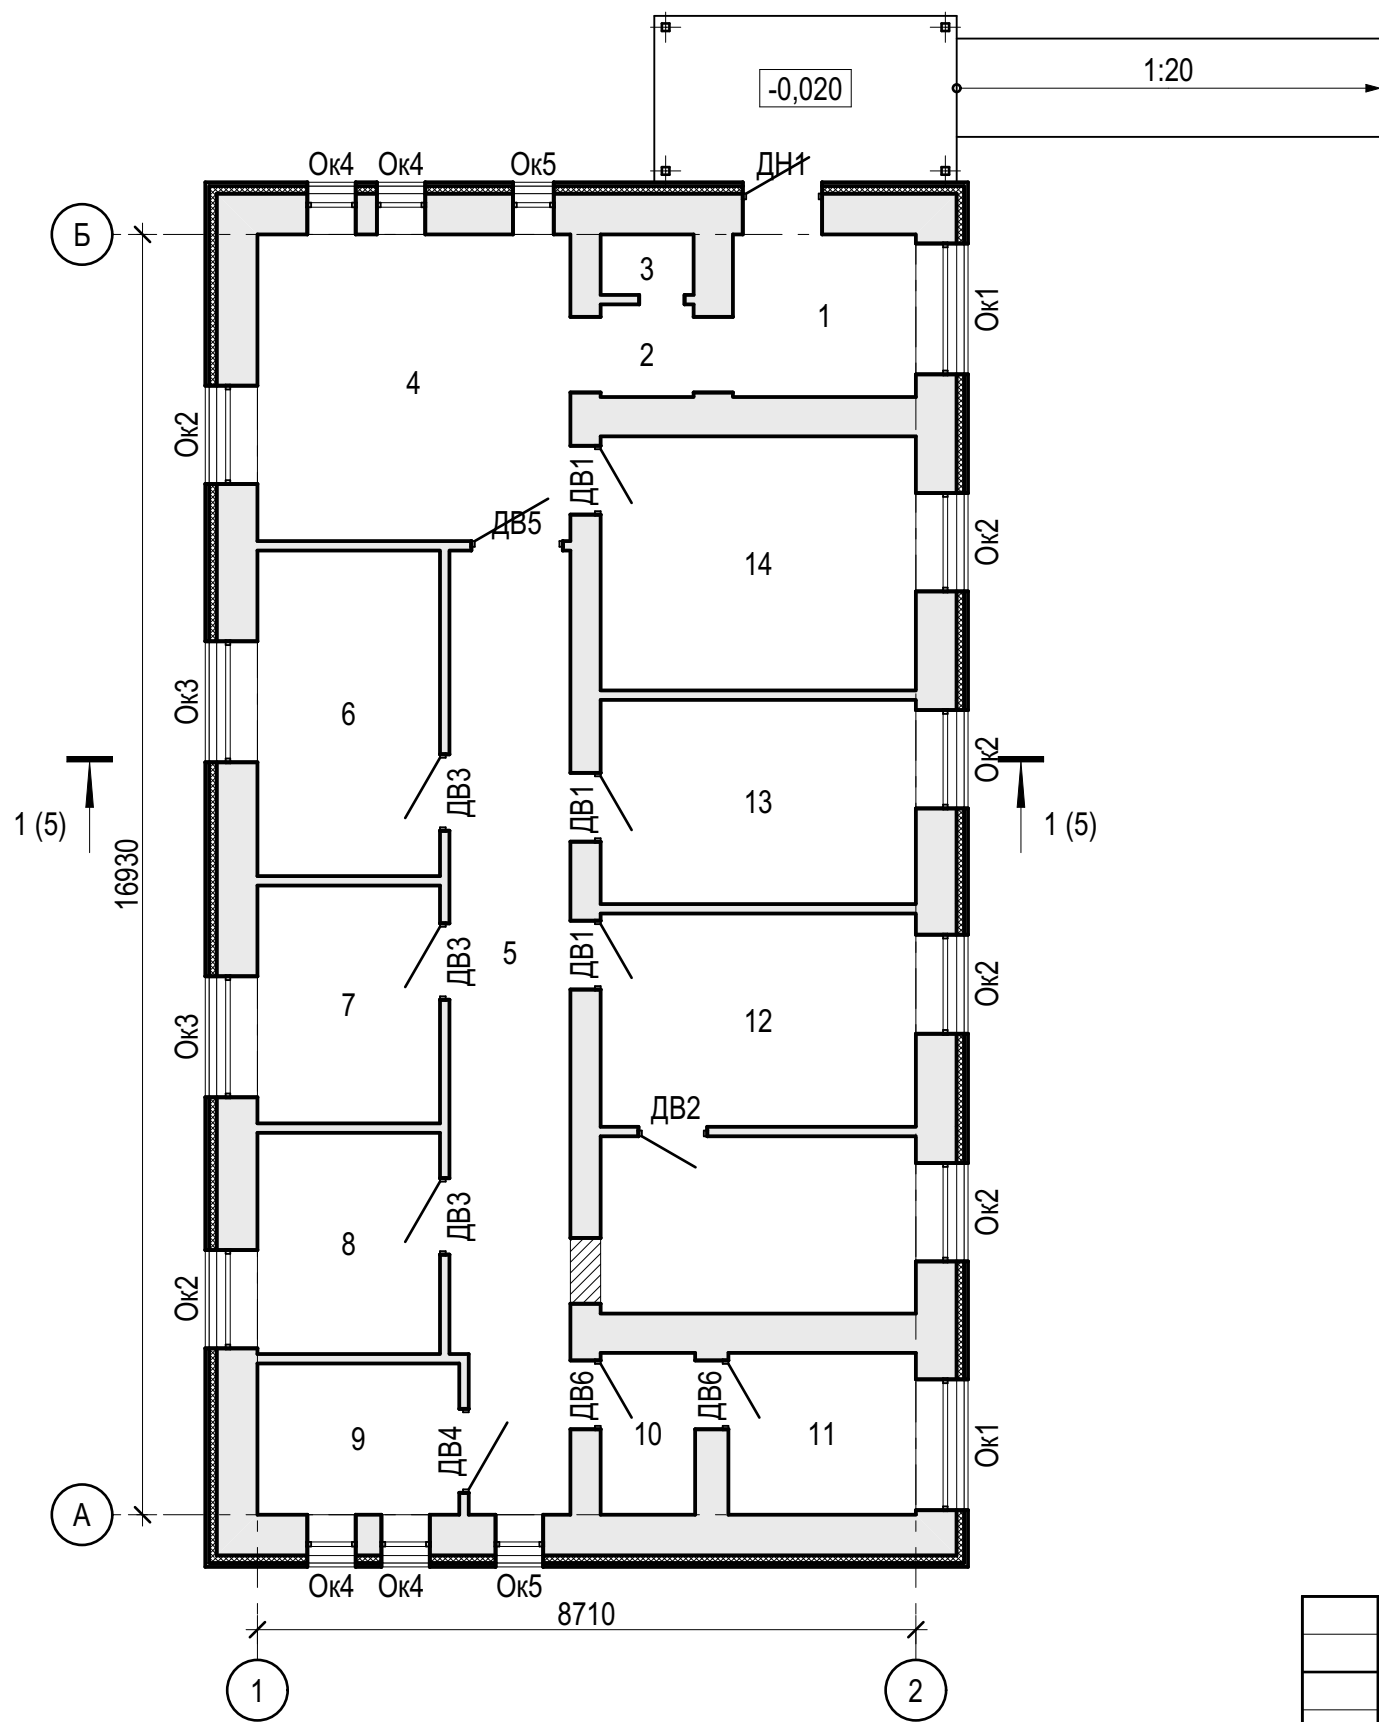


Экспликация помещений этажа

Номер помещения	Наименование	Площадь, м²
1	Тамбур	5,2
2	Коридор	1,5
3	Лестница	0,9
4	Помещение регистратуры	16,7
5	Коридор	19,8
6	Процедурный кабинет	10,4
7	Кабинет старшей сестры и хранение лекарственных средств	7,6
8	Помещение персонала	7,0
9	Санузел (в т.ч. для МГН)	5,3
10	Помещение для уборочного инвентаря	2,6
11	Помещение для хранения грязного белья	5,3
12	Кабинет приема с гинекологическим креслом	21,4
13	Прививочный кабинет	11,2
14	Кабинет стоматолога	14,0
		128,9


Согласовано					
Взам. инв. №					
Подп. и дата					
Инв. № подл.					

						1881-АР				
						Выполнение работ по разработке проектно-сметной документации на капитальный ремонт здания амбулатории по адресу: Ленинградская область, Гатчинский район, Сусанинское сельское поселение, пос. Кобралово, ул. Центральная д.8				
Изм.	Кол.уч.	Лист	Недок.	Подп.	Дата	Архитектурные решения		Стадия	Лист	Листов
Разработал	Котков							П	3	
Проверил	Клепче									
						План этажа после капитального ремонта.		ООО "Моя оборона"		
Н.контроль		Метелева								
ГИП		Вавилов								


Фасад в осях А-Б

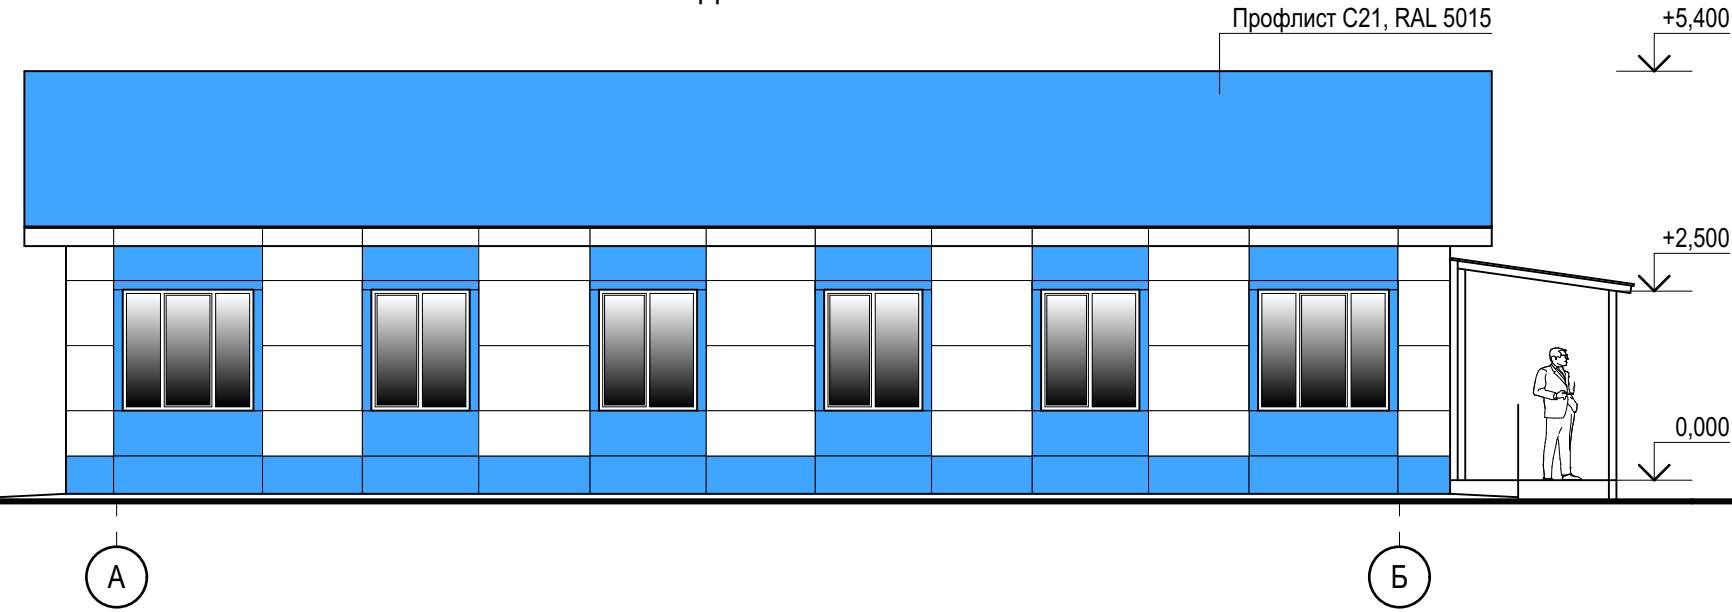


Фасад в осях 1-2

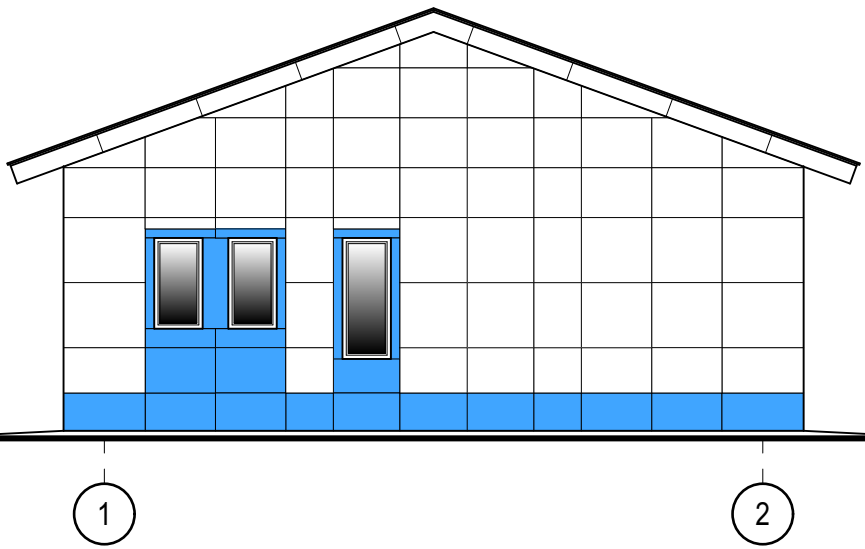


Фасад в осях Б-А

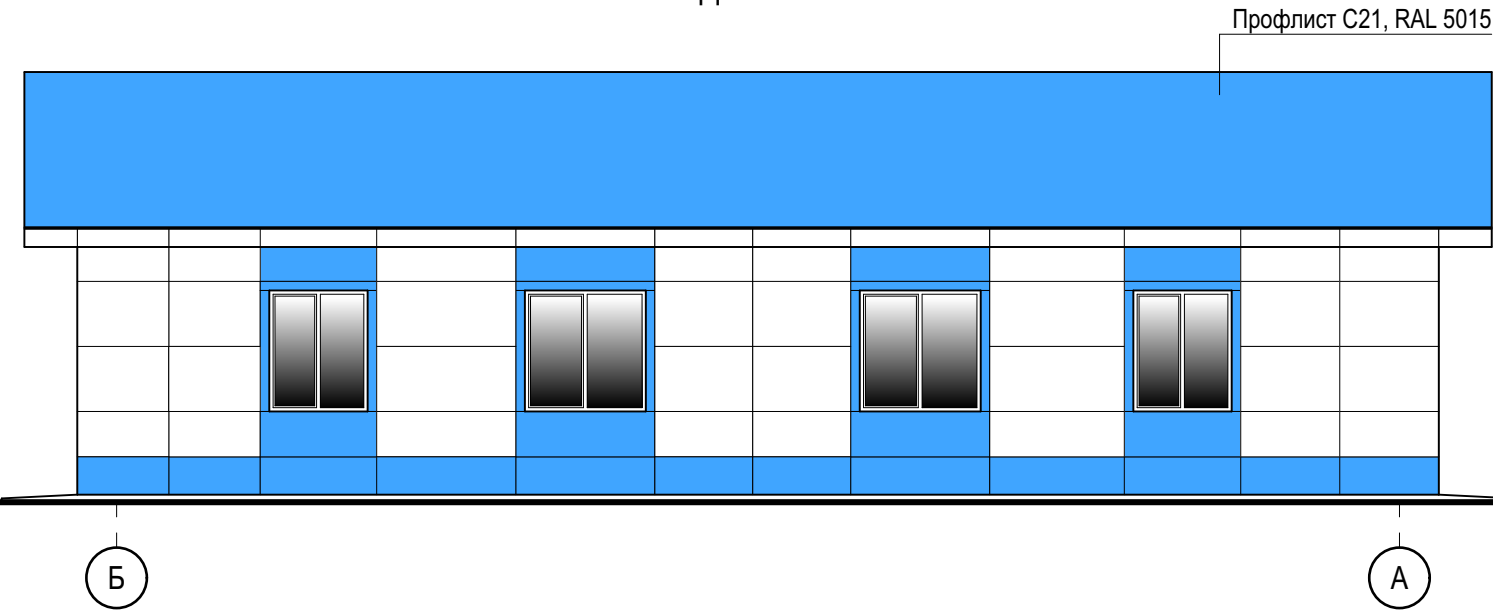

Фасад в осях 2-1

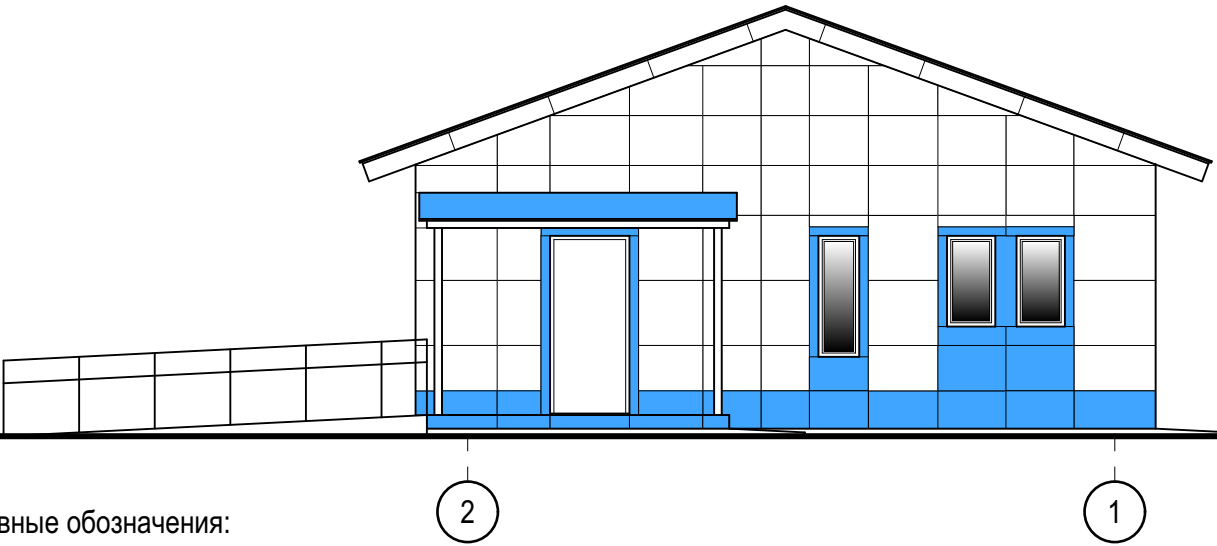

Узел устройства фасадов

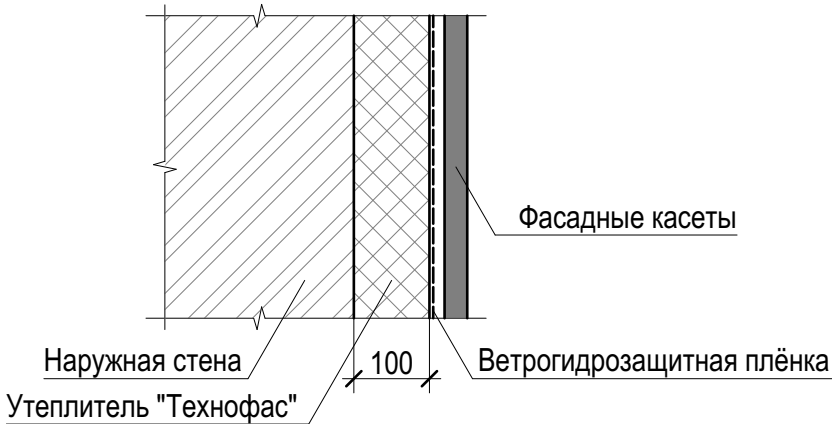

1. Условные обозначения:

-  - Аллюминиевые композитные панели, RAL 5015
-  - Аллюминиевые композитные панели, RAL 9003

2. Узлы принять согласно альбому технических решений "Системы вентилируемых фасадов "ВФ МП" компании "МЕТАЛЛ ПРОФИЛЬ".
3. Перед производством работ по монтажу фасадной системы согласовать и выполнить перенос сетей теплоснабжения, проходящих у наружной стены здания по оси 2 здания. Без переноса сети теплоснабжения выполнение монтажных работ по устройству фасада невозможно.

						1881-АР				
						Выполнение работ по разработке проектно-сметной документации на капитальный ремонт здания амбулатории по адресу: Ленинградская область, Гатчинский район, Сусанинское сельское поселение, пос. Кобралово, ул. Центральная д.8				
Изм.	Кол.уч.	Лист	Недок.	Подп.	Дата	Архитектурные решения		Стадия	Лист	Листов
Разработал	Котков							П	4	
Проверил	Клепче									
						Цветовые решения фасадов.		ООО "Моя оборона"		
Н.контроль	Метелева									
ГИП	Вавилов									

Стропильная система

Обрешётка (доска 25x100, шаг 350)

Кирпичная стена

Разрез

шаг 350)

В

+2,500

+2,900

+2,800

подвесной потолок

+0,900

0,000

8710

1 2

Согласовано

Взам. инв. №

Подп. и дата

ИНВ. № подл.

						1881-AP				
						Выполнение работ по разработке проектно-сметной документации на капитальный ремонт здания амбулатории по адресу: Ленинградская область, Гатчинский район, Сусанинское сельское поселение, пос. Кобралово, ул. Центральная д.8				
Изм.	Кол.уч.	Лист	Недок.	Подп.	Дата					
Разработал		Котков				Архитектурные решения		Стадия	Лист	Листов
Проверил		Клепче						П	5	
						Разрез 1-1.		ООО "Моя оборона"		
Н.контроль		Метелева								
ГИП		Вавилов								

Копировал

Ведомость отделки помещений

Наименование или номер помещений	Потолок		Стены или перегородки		Низ стен или перегородок		Примечание
	Площадь, м²	Вид отделки	Площадь, м²	Вид отделки	Площадь, м²	Вид отделки	
1	5,2	- Подвесной потолок "Армстронг"	21,4	-Оштукатуривание цементной штукатуркой - Улучшенная окраска водоэмульсионной краской ВД-АК-201 с огрунтованием грунтовкой ВД-АК-02			- Отбивка штукатурки с поверхности стен- 21,4 кв.м - Отбивка штукатурки с поверхности дверных откосов- 2,1 кв.м -Оштукатуривание цементной штукатуркой дверных откосов- 2,1 кв.м -Улучшенная окраска дверных откосов- 2,1 кв.м - Отбивка штукатурки с поверхности оконных откосов- 2,7 кв.м - Облицовка оконных откосов ПВХ панелью- 2,7 кв.м
2	1,5	- Подвесной потолок "Армстронг"	8,4	-Оштукатуривание цементной штукатуркой - Улучшенная окраска водоэмульсионной краской ВД-АК-201 с огрунтованием грунтовкой ВД-АК-02			- Отбивка штукатурки с поверхности стен- 6,0 кв.м - Отбивка штукатурки с поверхности дверных откосов- 5,8 кв.м -Оштукатуривание цементной штукатуркой дверных откосов- 5,8 кв.м -Улучшенная окраска дверных откосов- 5,8 кв.м
3	0,9	- Обшивка кнауф-листом ГСП-А 12,5 мм по деревянной обрешетке перекрытия - Улучшенная окраска водоэмульсионной краской ВД-АК-201 с огрунтованием грунтовкой ВД-АК-02	10,6	-Оштукатуривание цементной штукатуркой - Улучшенная окраска водоэмульсионной краской ВД-АК-201 с огрунтованием грунтовкой ВД-АК-02			- Отбивка штукатурки с поверхности стен- 8,2 кв.м
4	16,7	- Подвесной потолок "Армстронг"	35,8	-Оштукатуривание цементной штукатуркой - Улучшенная окраска водоэмульсионной краской ВД-АК-201 с огрунтованием грунтовкой ВД-АК-02			- Отбивка штукатурки с поверхности стен- 9,5 кв.м - Отбивка штукатурки с поверхности оконных откосов- 6,4 кв.м - Облицовка оконных откосов ПВХ панелью- 6,4 кв.м
5	19,8	- Подвесной потолок "Армстронг"	65,0	-Оштукатуривание цементной штукатуркой - Улучшенная окраска водоэмульсионной краской ВД-АК-201 с огрунтованием грунтовкой ВД-АК-02			- Отбивка штукатурки с поверхности стен- 31,0 кв.м - Отбивка штукатурки с поверхности оконных откосов- 1,6 кв.м - Облицовка оконных откосов ПВХ панелью- 1,6 кв.м
6	10,4	- Подвесной потолок "Армстронг"	34,3	-Оштукатуривание цементной штукатуркой - Облицовка керамической плиткой			- Отбивка штукатурки с поверхности стен- 9,9 кв.м - Отбивка штукатурки с поверхности оконных откосов- 2,0 кв.м - Облицовка оконных откосов ПВХ панелью- 2,0 кв.м
7	7,6	- Подвесной потолок "Армстронг"	27,6	-Оштукатуривание цементной штукатуркой - Облицовка керамической плиткой			- Отбивка штукатурки с поверхности стен- 6,6 кв.м - Отбивка штукатурки с поверхности оконных откосов- 2,0 кв.м - Облицовка оконных откосов ПВХ панелью- 2,0 кв.м

Наименование или номер помещений	Потолок		Стены или перегородки		Низ стен или перегородок		Примечание
	Площадь, м²	Вид отделки	Площадь, м²	Вид отделки	Площадь, м²	Вид отделки	
8	7,0	- Подвесной потолок "Армстронг"	26,8	-Оштукатуривание цементной штукатуркой - Улучшенная окраска водоэмульсионной краской ВД-АК-201 с огрунтованием грунтовкой ВД-АК-02			- Отбивка штукатурки с поверхности стен- 6,4 кв.м - Отбивка штукатурки с поверхности оконных откосов- 2,0 кв.м - Облицовка оконных откосов ПВХ панелью- 2,0 кв.м
9	5,3	- Подвесной потолок "Армстронг"	22,7	-Оштукатуривание цементной штукатуркой - Улучшенная окраска водоэмульсионной краской ВД-АК-201 с огрунтованием грунтовкой ВД-АК-02			- Отбивка штукатурки с поверхности стен- 11,5 кв.м - Отбивка штукатурки с поверхности оконных откосов- 3,2 кв.м - Облицовка оконных откосов ПВХ панелью- 3,2 кв.м
10	2,6	- Подвесной потолок "Армстронг"	15,3	-Оштукатуривание цементной штукатуркой - Улучшенная окраска водоэмульсионной краской ВД-АК-201 с огрунтованием грунтовкой ВД-АК-02			- Отбивка штукатурки с поверхности стен- 15,3 кв.м - Отбивка штукатурки с поверхности дверных откосов- 2,1 кв.м -Оштукатуривание цементной штукатуркой дверных откосов- 2,1 кв.м - Улучшенная окраска дверных откосов- 2,1 кв.м
11	5,3	- Подвесной потолок "Армстронг"	21,9	-Оштукатуривание цементной штукатуркой - Улучшенная окраска водоэмульсионной краской ВД-АК-201 с огрунтованием грунтовкой ВД-АК-02			- Отбивка штукатурки с поверхности стен- 5,3 кв.м - Отбивка штукатурки с поверхности дверных откосов- 2,1 кв.м -Оштукатуривание цементной штукатуркой дверных откосов- 2,1 кв.м - Улучшенная окраска дверных откосов- 2,1 кв.м - Отбивка штукатурки с поверхности оконных откосов- 2,7 кв.м - Облицовка оконных откосов ПВХ панелью- 2,7 кв.м
12	21,4	- Подвесной потолок "Армстронг"	68,0	-Оштукатуривание цементной штукатуркой - Улучшенная окраска водоэмульсионной краской ВД-АК-201 с огрунтованием грунтовкой ВД-АК-02			- Отбивка штукатурки с поверхности стен- 23,5 кв.м - Отбивка штукатурки с поверхности дверных откосов- 2,1 кв.м -Оштукатуривание цементной штукатуркой дверных откосов- 2,1 кв.м - Улучшенная окраска дверных откосов- 2,1 кв.м - Отбивка штукатурки с поверхности оконных откосов- 3,6 кв.м - Облицовка оконных откосов ПВХ панелью- 3,6 кв.м
13	11,2	- Подвесной потолок "Армстронг"	35,9	-Оштукатуривание цементной штукатуркой - Улучшенная окраска водоэмульсионной краской ВД-АК-201 с огрунтованием грунтовкой ВД-АК-02			- Отбивка штукатурки с поверхности стен- 11,7 кв.м - Отбивка штукатурки с поверхности дверных откосов- 2,1 кв.м -Оштукатуривание цементной штукатуркой дверных откосов- 2,1 кв.м - Улучшенная окраска дверных откосов- 2,1 кв.м - Отбивка штукатурки с поверхности оконных откосов- 2,0 кв.м - Облицовка оконных откосов ПВХ панелью- 2,0 кв.м
14	14,0	- Подвесной потолок "Армстронг"	39,7	-Оштукатуривание цементной штукатуркой - Улучшенная окраска водоэмульсионной краской ВД-АК-201 с огрунтованием грунтовкой ВД-АК-02			- Отбивка штукатурки с поверхности стен- 27,6 кв.м - Отбивка штукатурки с поверхности дверных откосов- 2,1 кв.м -Оштукатуривание цементной штукатуркой дверных откосов- 2,1 кв.м - Улучшенная окраска дверных откосов- 2,1 кв.м - Отбивка штукатурки с поверхности оконных откосов- 2,0 кв.м - Облицовка оконных откосов ПВХ панелью- 2,0 кв.м

Экспликация полов

Номер поме- щения	Тип пола	Схема пола или тип пола по серии	Данные элементов пола (наименование, толщина, основание и др.), мм	Площадь, м²
1-8, 10-14	1	-	1. Коммерческий линолеум класса пожарной опасности КМ2, на клее. 2. Фанера- 18 мм. 3. Балки перекрытия.	123,6
9	1	-	1. Керамогранитная плитка толщиной 8 мм, размером 600х600 на клее. 2. ЦСП-12 мм 3. Существующее перекрытие.	5,3

Предусмотреть:
- Разборку деревянного плинтуса- 171,0 м
- Разборку покрытия из линолеума- 128,9 кв.м
- Устройство плинтусов ПВХ- 171,0 м

						1881-АР.ГЧ6				
						Выполнение работ по разработке проектно-сметной документации на капитальный ремонт здания амбулатории по адресу: Ленинградская область, Гатчинский район, Сусанинское сельское поселение, пос. Кобралово, ул. Центральная д.8				
Изм.	Кол.уч.	Лист	№док.	Подп.	Дата					
Разработал	Котков					Архитектурные решения		Стадия	Лист	Листов
Проверил	Клепче							П	6	
						Ведомость отделки помещений. Экспликация полов.		ООО "Моя оборона"		
Н.контроль	Метелева									
ГИП	Вавилов									







Согласовано







Взам. инв. №

Подп. и дата

Инв. № подл.

Ведомость элементов заполнения проёмов

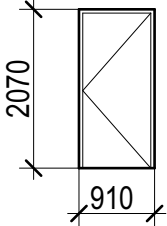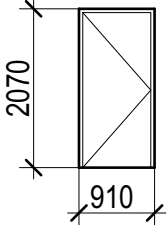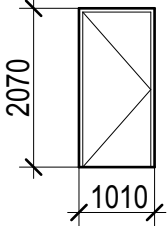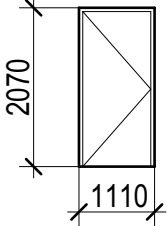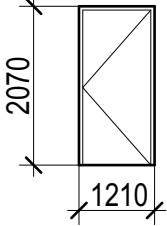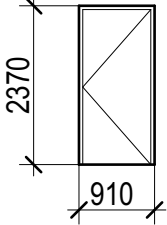Марка, поз.	Эскиз
ДВ1	
ДВ2	
Дв3	
Дв4	
Дв5	
Дв6	

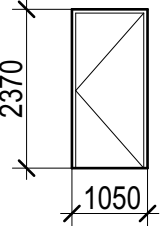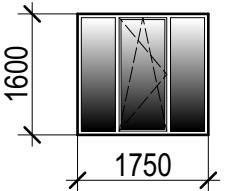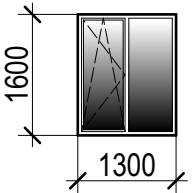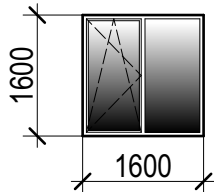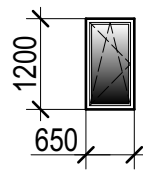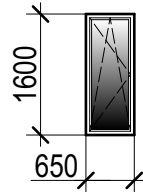Марка, поз.	Эскиз
ДН1	
Ок1	
Ок2	
Ок3	
Ок4	
Ок5	

Спецификация элементов заполнения дверных проёмов

Поз.	Обозначение	Наименование	Кол.	Масса ед.,кг.	Примечание
ДВ1	ГОСТ 23747—2014	Блок дверной из ПВХ профиля 910x2070	3		
ДВ2	ГОСТ 23747—2014	Блок дверной из ПВХ профиля 910x2070	1		
ДВ3	ГОСТ 23747—2014	Блок дверной из ПВХ профиля 1010x2070	3		
ДВ4	ГОСТ 23747—2014	Блок дверной из ПВХ профиля 1110x2070	1		
ДВ5	ГОСТ 23747—2014	Блок дверной из ПВХ профиля 1210x2070	1		
ДВ6	ГОСТ 23747—2014	Блок дверной из ПВХ профиля 910x2370	2		
ДН1	ГОСТ 31173—2016	Блок дверной стальной с утеплением 1050x2370	1		
Ок1	ГОСТ 30674—2023	Блок оконных из ПВХ профиля 1750x1600	2		
Ок2	ГОСТ 30674—2023	Блок оконных из ПВХ профиля 1300x1600	6		
Ок3	ГОСТ 30674—2023	Блок оконных из ПВХ профиля 1600x1600	2		
Ок4	ГОСТ 30674—2023	Блок оконных из ПВХ профиля 650x1200	4		
Ок5	ГОСТ 30674—2023	Блок оконных из ПВХ профиля 650x1600	2		

1. В дверях предусмотреть замок с защелкой.
2. Дверные блоки из алюминиевого профиля предусмотреть маятниковые с толщиной стеклопакета 24 мм.
3. В оконных блоках из ПВХ профиля стеклопакеты принять двухкамерными с толщиной 32 мм.

1881-АР

Выполнение работ по разработке проектно-сметной документации на капитальный ремонт здания амбулатории по адресу: Ленинградская область, Гатчинский район, Сусанинское сельское поселение, пос. Кобралово, ул. Центральная д.8

Изм.

Кол.уч.

Лист

№док.

Подп.

Дата

Разработал

Котков

Проверил

Клепче

Архитектурные решения

Стадия

Лист

Листов

Н.контроль

Метелева

ГИП


Вавилов

Ведомость элементов заполнения проемов.


ООО "Моя оборона"

Схема раскладки Фасадных кассет Puzzleton

Подшив карниза
Фасад в осях А-Б

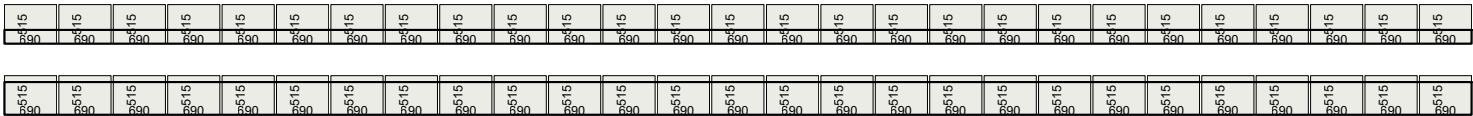

Подшив карниза
Фасад в осях А-Б

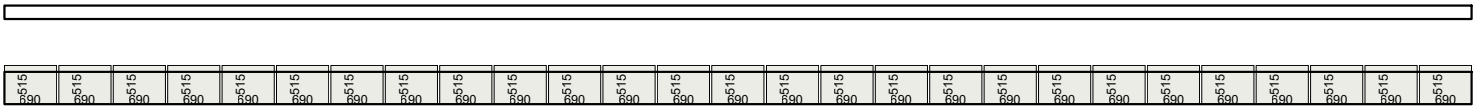


Подшив карниза
Фасад в осях 1-2




Подшив карниза
Фасад в осях 2-1



Фасад в осях А-Б

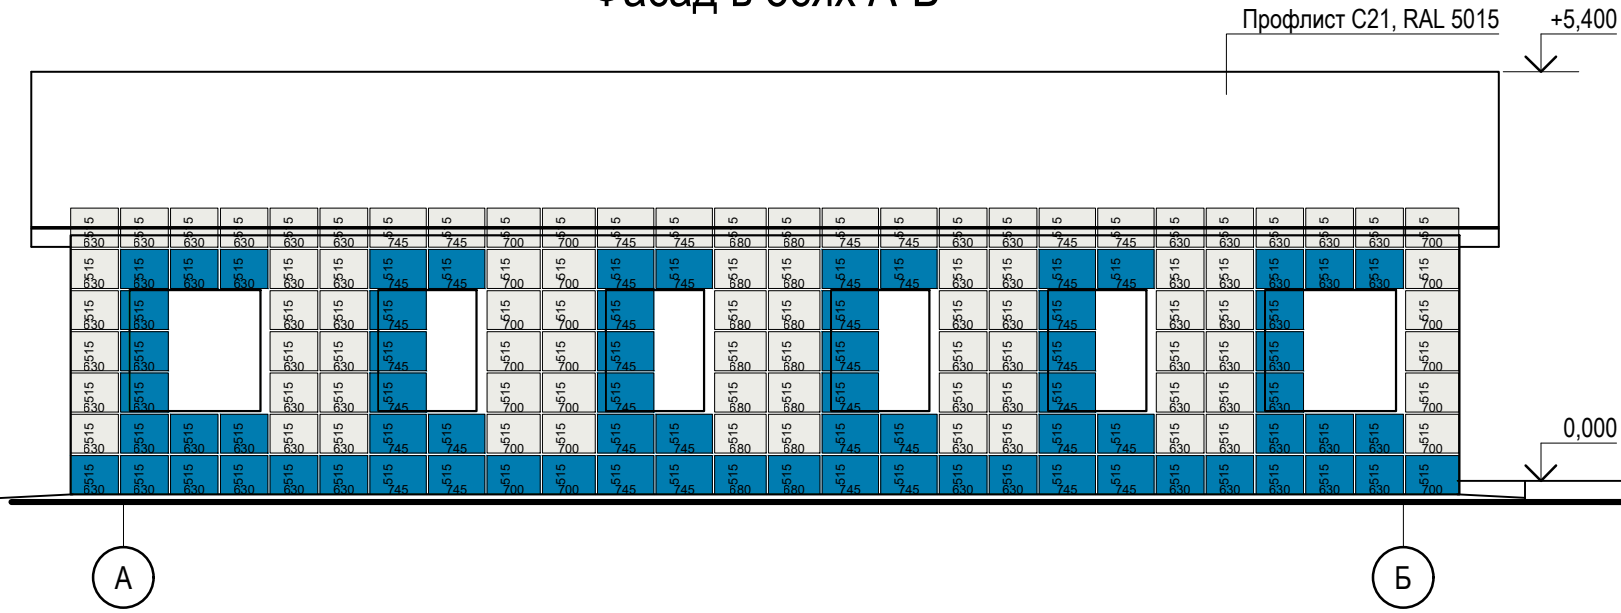

Фасад в осях Б-А

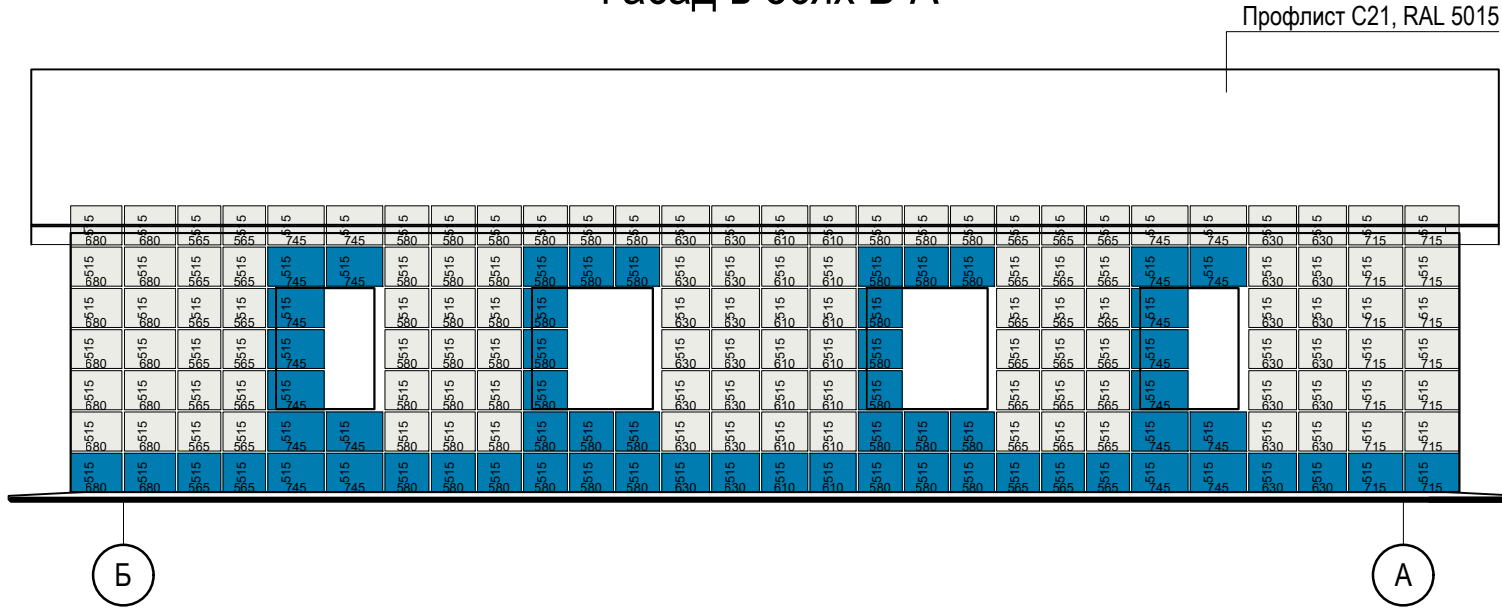

Фасад в осях 1-2



Фасад в осях 2-1



Условные обозначения:

- RAL 5015
- RAL 9003

С раскладкой, цветовым решением, спецификацией и размерами согласен(на)

						1881-AP
						Выполнение работ по разработке проектно-сметной документации на капитальный ремонт здания амбулатории по адресу: Ленинградская область, Гатчинский район, Сусанинское сельское поселение, пос. Кобралово, ул. Центральная д.8
Изм.	Кол.уч.	Лист	№док.	Подп.	Дата	Архитектурные решения
Разработал	Котков					Стадия
Проверил	Клепче					Лист
						Листов
Н.контроль	Метелева					Схема раскладки фасадных кассет.
ГИП	Вавилов					ООО "Моя оборона"

Копировал

Согласовано					
	Взам. инв. №				
	Подп. и дата				
	Инв. № подл.				


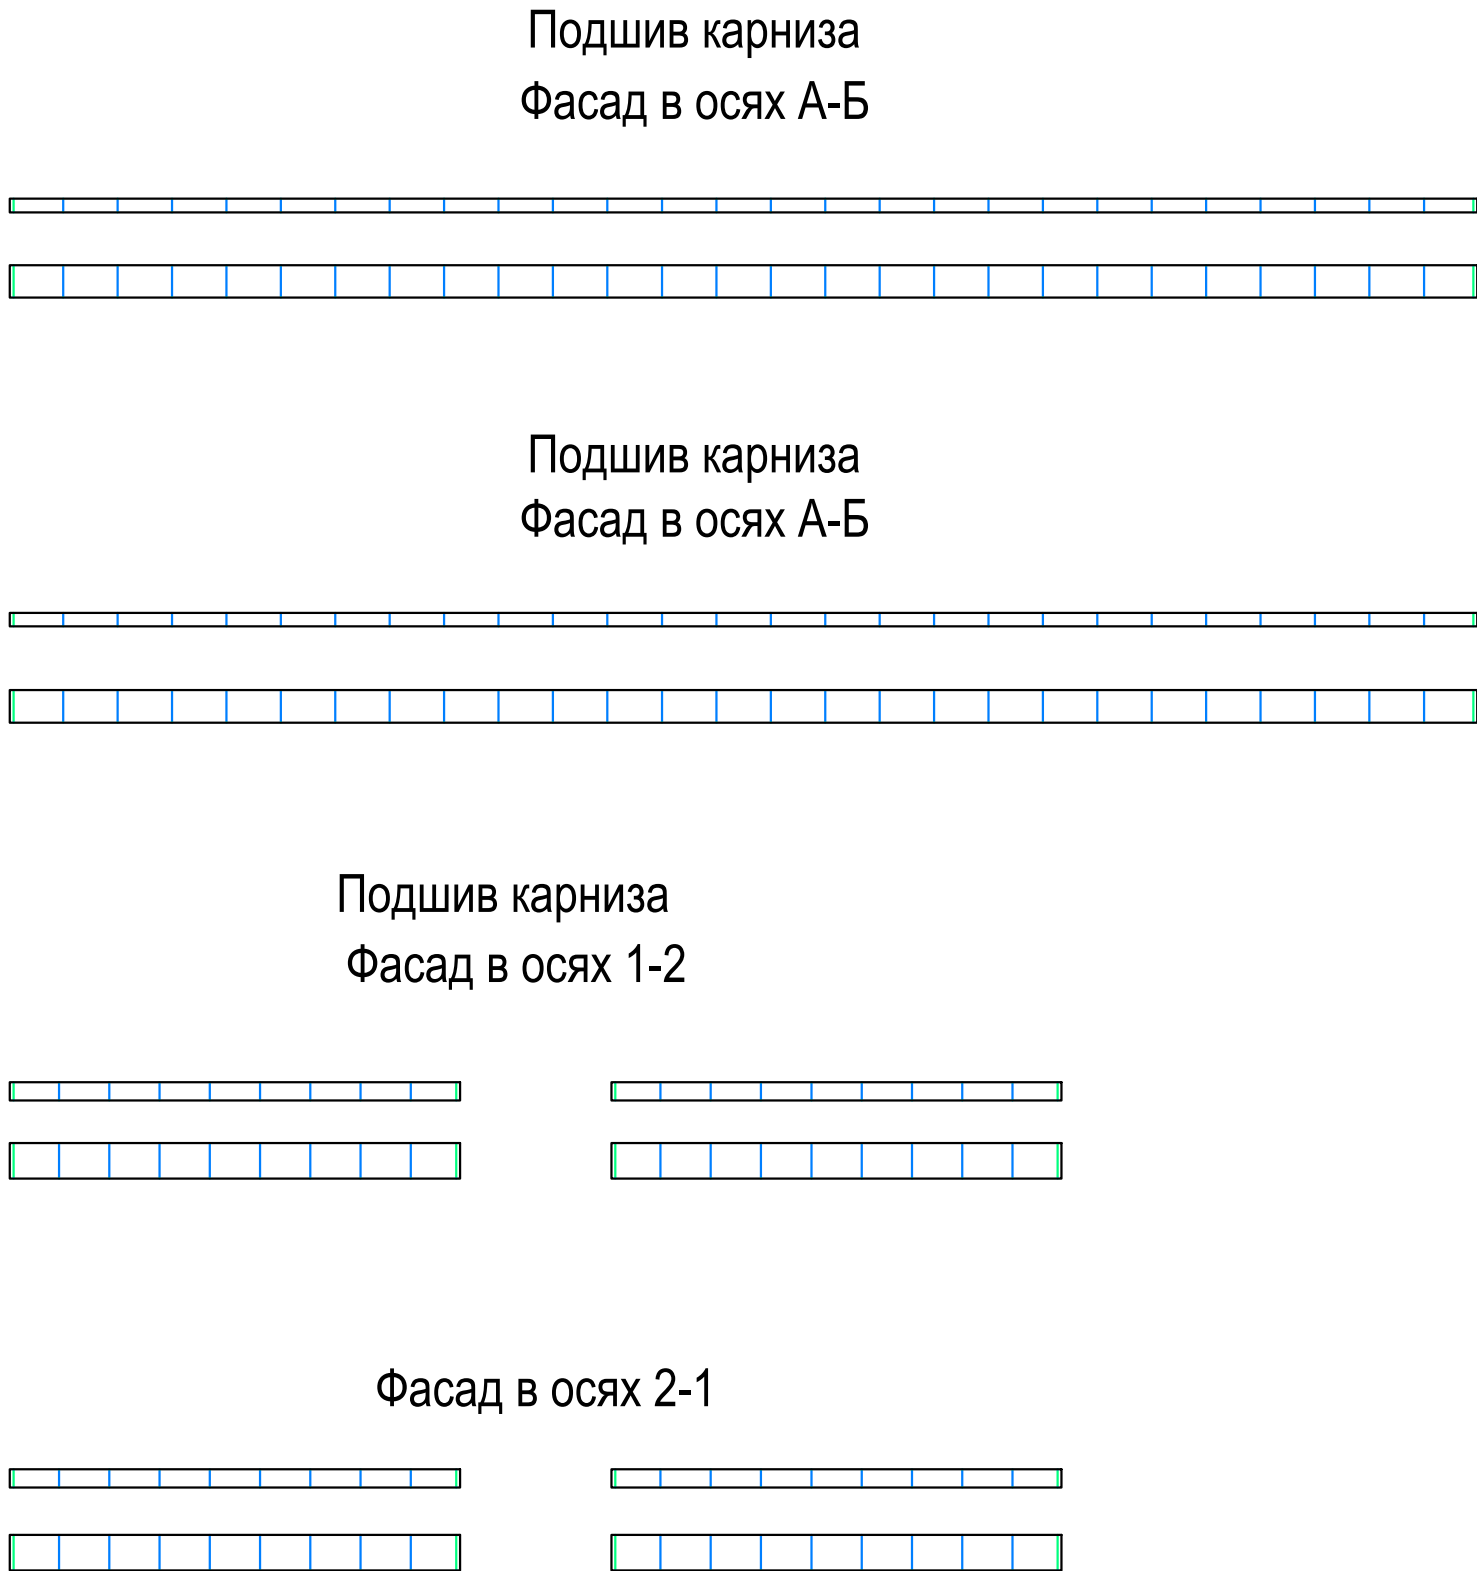


Схема раскладки подсистемы

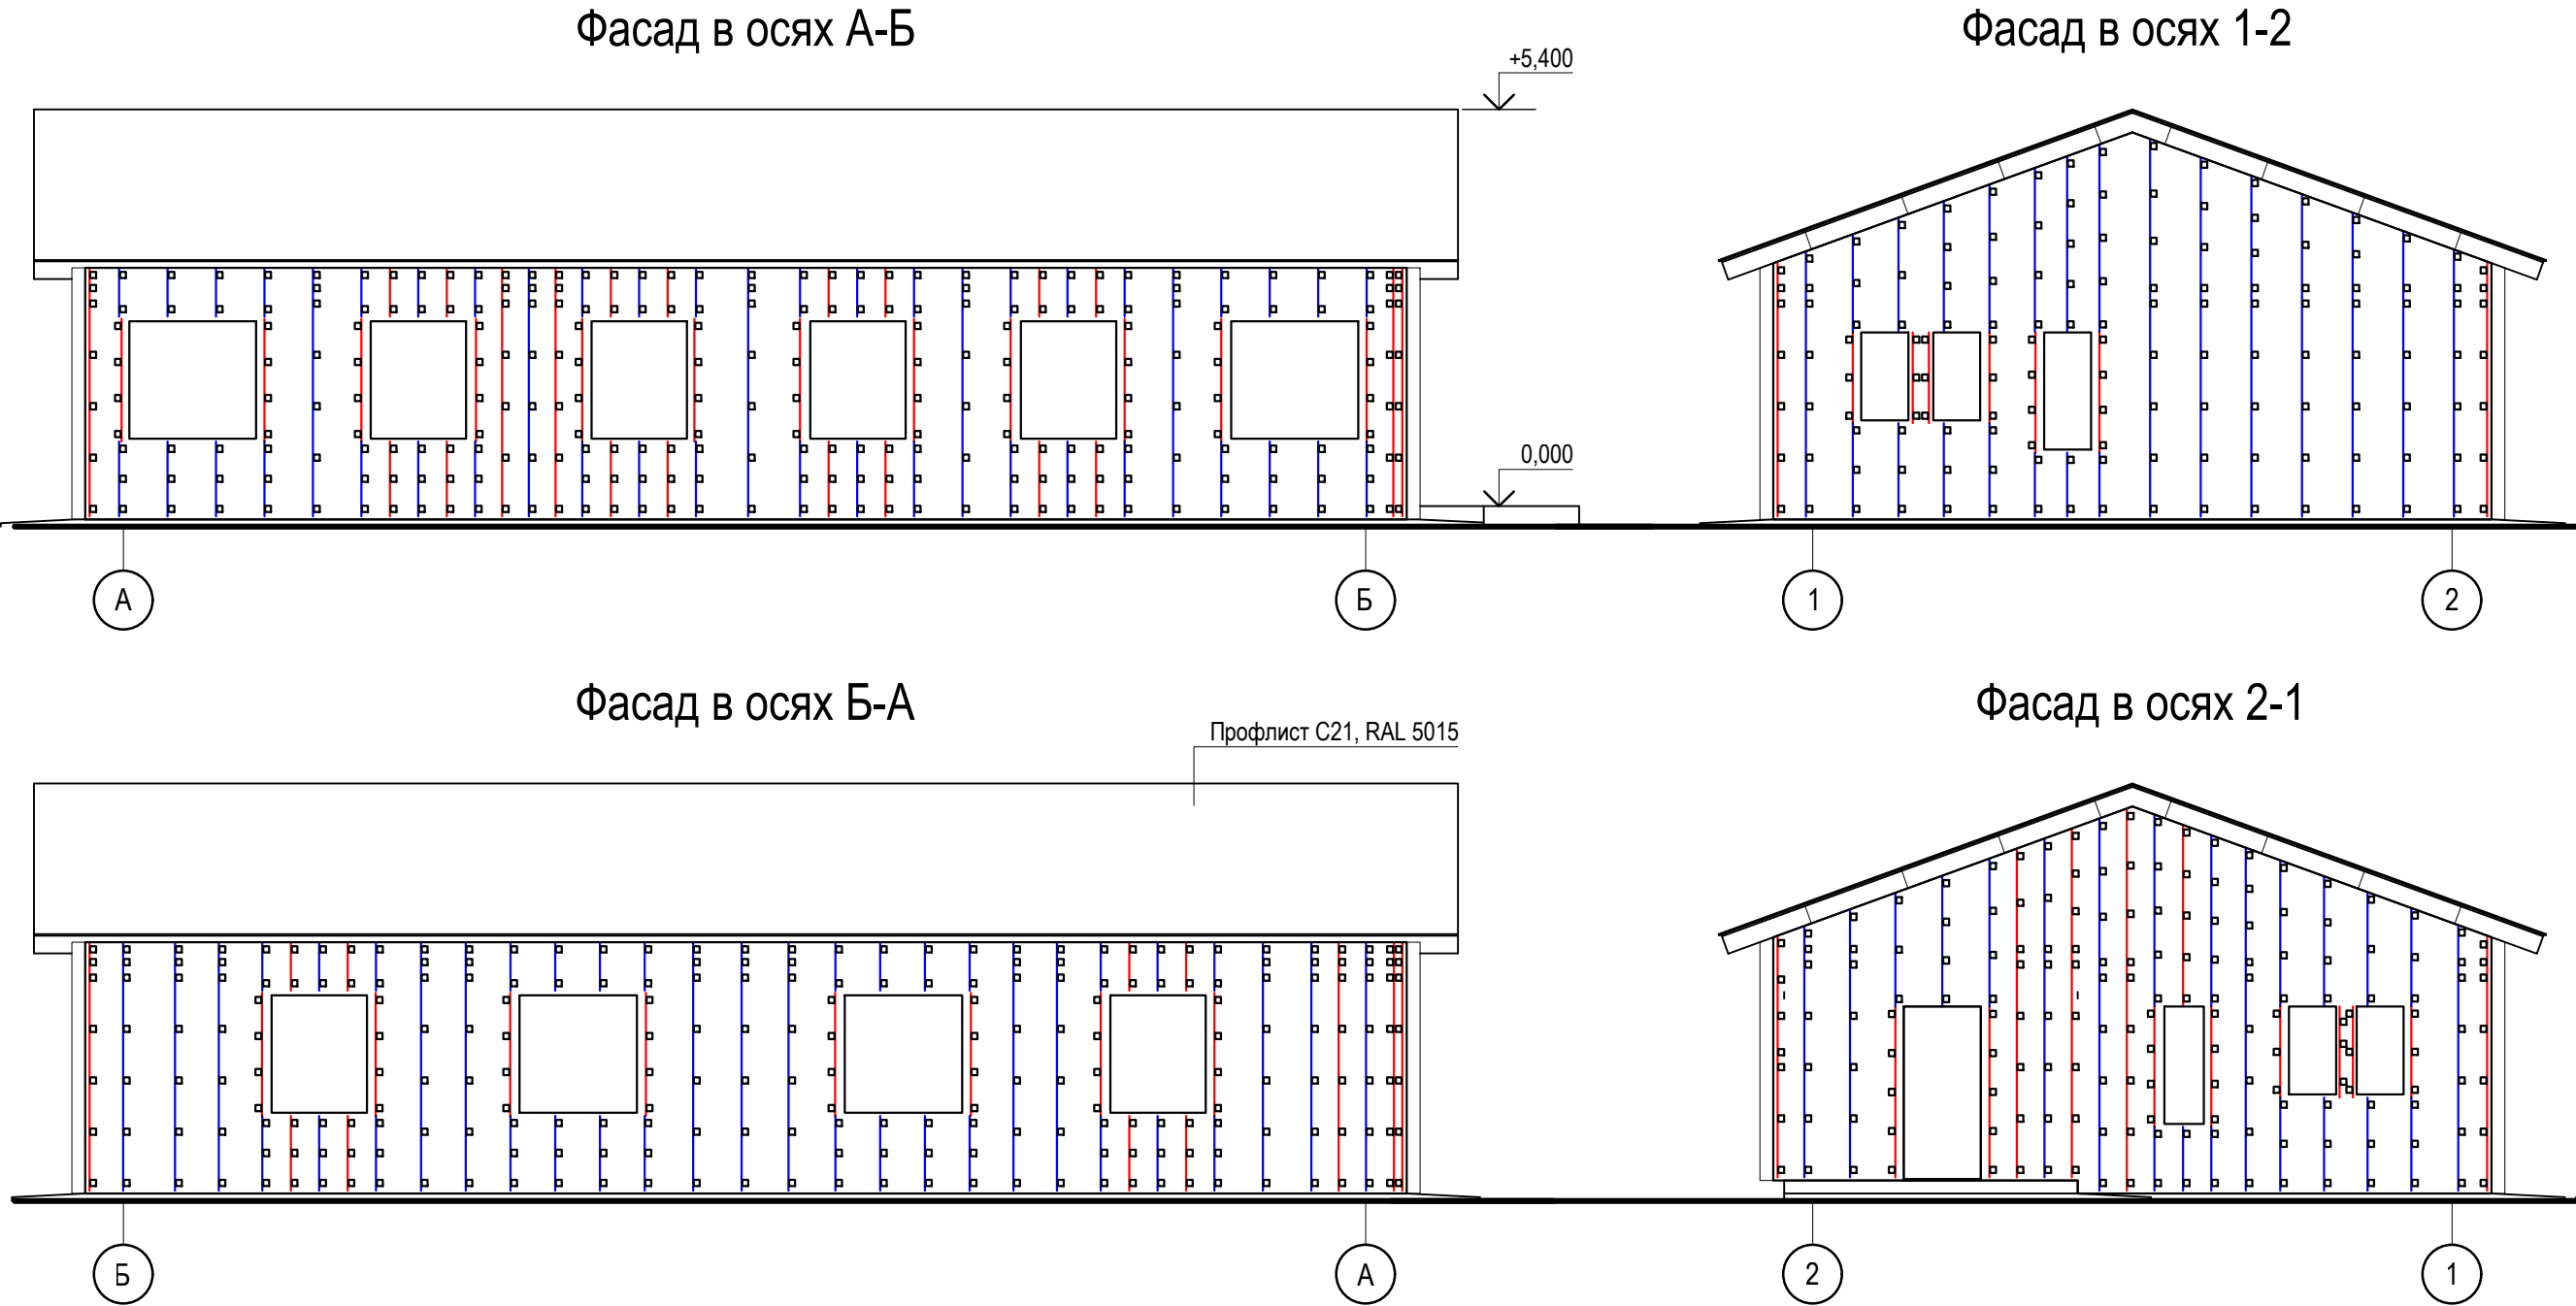

Условные обозначения:


- КПГ 60x44x3000
- КПГ 60x81x3000
- ККУ-150
- КПШ 90x20x3000
- КПЗ 29x20x3000

С раскладкой, цветовым решением, спецификацией и размерами согласен(на)

						1881-АР			
						Выполнение работ по разработке проектно-сметной документации на капитальный ремонт здания амбулатории по адресу: Ленинградская область, Гатчинский район, Сусанинское сельское поселение, пос. Кобралово, ул. Центральная д.8			
Изм.	Кол.уч.	Лист	Недок.	Подп.	Дата	Архитектурные решения	Стадия	Лист	Листов
Разработал		Котков					п	9	
Проверил		Клепче							
						Схема раскладки фасадной подсистемы.	ООО "Моя оборона"		
Н.контроль		Метелева							
ГИП		Вавилов							

Схема раскладки профлиста С-21х1000

План кровли

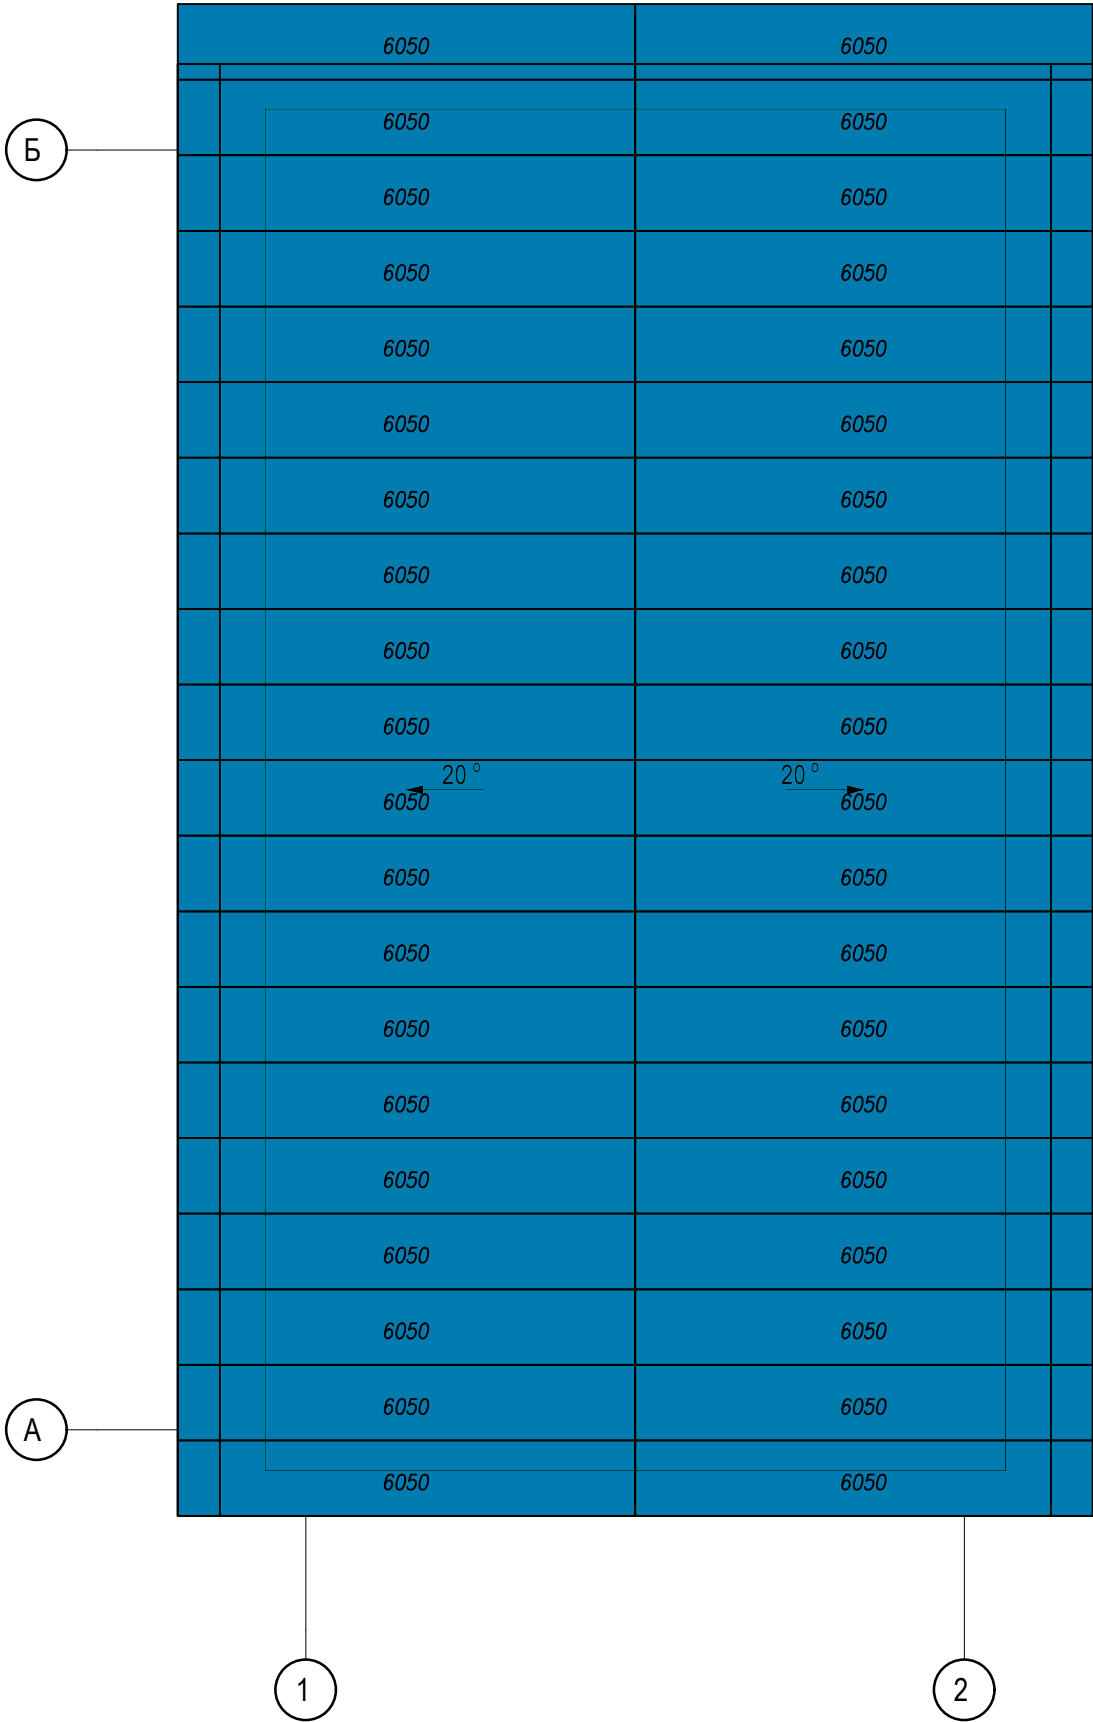

Условные обозначения:

 - RAL 5015

						1881-AP			
						Выполнение работ по разработке проектно-сметной документации на капитальный ремонт здания амбулатории по адресу: Ленинградская область, Гатчинский район, Сусанинское сельское поселение, пос. Кобралово, ул. Центральная д.8			
Изм.	Кол.уч.	Лист	Недок.	Подп.	Дата	Архитектурные решения	Стадия	Лист	Листов
Разработал	Котков						П	10	
Проверил	Клепче								
						Схема раскладки профлиста.	ООО "Моя оборона"		
Н.контроль	Метелева								
ГИП	Вавилов								

Согласовано

Взам. инв. №

Подп. и дата

Инв. № подл.

№ поз.	Материал					Ед. изм.	Общ. кол-во	Коэф. Запаса	Общ. кол-во с коэф. запаса
Облицовка		Высота, мм	Ширина, мм	Толщ. Мет.	Комментарии				
1	Фасадная кассета Puzzleton	515		0,7 мм	5015	м²	65,4	1	65
2	Фасадная кассета Puzzleton	515		0,7 мм	9003	м²	129,3	1	129
Подсистема									
1	Крепежный профиль Г–образный 60x44x3000 порошковая окраска (ОЦ-01-БЦ-1.2)					шт	46	1,05	49
2	Крепежный профиль Г–образный широкий 60x81x3000 порошковая окраска (ОЦ-01-БЦ-1.2)					шт	75	1,05	79
3	Кронштейн ККУ-150 с шайбой порошковая окраска (ОЦ-01-БЦ-2)					шт	818	1,05	859
Метизы				Цвет	Комментарии				
1	Анкер фасадный МЕТАЛЛ ПРОФИЛЬ 10x100 (горячее цинкование)				для ККУ	шт	859	1	859
2	Заклепка 4,8x10 нерж. стальная				для КПГ к ККУ	шт	1664	1	1750
4	Саморез 4,8x28 (4,8x29) RAL			5015	для ФК к ЭНК	шт	463	1	500
5	Заклепка 3,2x8 комбинированная			5015	для планок и ФЭ цвет	шт	270	1	500
4	Саморез 4,8x28 (4,8x29) RAL			9003	для ФК к ЭНК	шт	875	1	1000
5	Заклепка 3,2x8 комбинированная			9003	для планок и ФЭ цвет	шт	650	1	750
5	Анкер для изоляционных материалов ПРЕМИУМ 8x115				Анкера для теплоизоляции	шт	732	1	900
6	Анкер для изоляционных материалов ПРЕМИУМ 8x155						1281	1	1500
Теплоизоляция и прочее					Комментарии				
1	Теплоизоляционные плиты ТЕХНОБЛОК СТАНДАРТ 1200x600x50 мм (0.432 куб.м)					м³	10	1	10
2	Теплоизоляционные плиты ТЕХНОВЕНТ СТАНДАРТ 1200x600x50 мм (0.216 куб.м)					м³	10	1	10
3	Пленка гидроизоляционная ветрозащитная Tyvek Housewrap (1.5x50 м)					рул	3	1	3
4	Соединительная лента двухсторонняя Tyvek Double -sides Tape (0,05 x 25 м)					уп	6	1	6
Доборные элементы (Планки, ФИ, Софиты)				Цвет	Комментарии				
1	Планка начальная Puzzleton 30x13x1250			5015		шт	95	1,05	100
2	Полоса декоративная ПД-80x1250			5015		шт	61	1,05	65
3	Планка верхняя кассетная Puzzleton 20x25x1250			5015		шт	26	1,05	28
4	Планка нижняя кассетная Puzzleton 20x16x1250			5015		шт	10	1,05	11
5	Планка левая кассетная Puzzleton 20x25x1250			5015		шт	27	1,05	29
6	Планка правая кассетная Puzzleton 20x25x1250			5015		шт	27	1,05	29
8	Фасонное изделие			5015	цоколь	м.п.	56	1,05	59
9	Фасонное изделие			5015	углы	м.п.	2,2	1,05	3
10	Фасонное изделие			5015	окна, двери	м.п.	91	1,05	96
2	Полоса декоративная ПД-80x1250			9003		шт	120	1,05	126
3	Планка верхняя кассетная Puzzleton 20x25x1250			9003		шт	46	1,05	49
5	Планка левая кассетная Puzzleton 20x25x1250			9003		шт	11	1,05	12
6	Планка правая кассетная Puzzleton 20x25x1250			9003		шт	12	1,05	13
9	Фасонное изделие			9003	углы	м.п.	11,6	1,05	13

№ поз.	Материал			Ед. изм.	Общ. кол-во	Коэф. Запаса	Общ. кол-во с коэф. запаса	
Облицовка			Тол. металла	Комментарии				
1	Профилированный лист С-21х1000		0,7 мм	5015	м²	254,3	254	
Метизы				Комментарии				
1	Саморез 4,8х28 (4,8х29) RAL				шт	1631	1	1750
2	Саморез 4,8х70 (4,8х60) RAL				шт	126	1	200

1881-АР

Выполнение работ по разработке проектно-сметной документации на капитальный ремонт здания амбулатории по адресу: Ленинградская область, Гатчинский район, Сусанинское сельское поселение, пос. Кобралово, ул. Центральная д.8

Изм.

Кол.уч.

Лист

Недок.

Подп.

Дата

Разработал

Котков

Проверил

Клепче

Архитектурные решения

Стадия

Лист

Листов

Спецификация навесных фасадов. Спецификация покрытия кровли.

П

11

Н.контроль

Метелева

ГИП

Вавилов

ООО "Моя оборона"