

Ведомость чертежей основного комплекта КРМ-01/17-Р-АР.1		
№	Наименование	Примеч.
1	Общие указания. Экспликация полов и перекрытий	
1.2	Ведомость оконных заполнений. Ведомость фурнитуры.	
1.3	Ведомость дверных заполнений. Ведомость фурнитуры.	
2	План 1 этажа М 1:50	
3	План 2 этажа М 1:50	
4	План кровли М 1:50	
5	Фасад 1-В М 1:50	
6	Фасад А-И М 1:50	
7	Фасад В-1 М 1:50	
8	Фасад И-А М 1:50	
9	Разрез 1-1 М 1:50	
10	Разрез 2-2 М 1:50	

ОБЩИЕ УКАЗАНИЯ

1. За отм. 0.000 принята отметка чистого первого этажа.

2. Все размеры даны в миллиметрах, отметки в метрах.

3. Детали смотреть альбом КРМ-01/17-Р-АР.3




4. Дефектные ведомости смотреть альбом КРМ-01/17-Р-АР.2

ТЕХНИКО-ЭКОНОМИЧЕСКИЕ ПОКАЗАТЕЛИ:


До реконструкции:
Застройки-393,1м²;
Собщая -433,6м²;
Встроит. -1371,2м³.

После реконструкции:
Застройки-393,1м²;
Собщая -433,6м²;
Сполезная-394,7м²
Встроит. -1371,2м³.

(*)-Собщая и Встроит. даны без учета чердачного и подкровельного пространства.

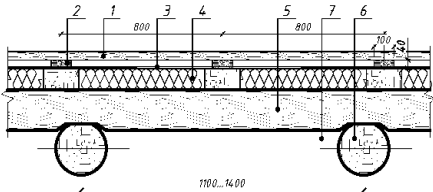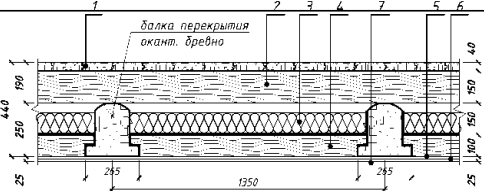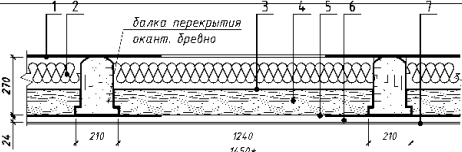Экспликация полов и перекрытий						
марк. помещения	Тип пола по проекту	Схема	Элементы конструкции	ед. измерения	Количество	Примечания
1.1; 1.2; 1.3; 1.4; 1.5; 1.6; 1.7; 1.8; 1.9; 1.10; 1.11; 1.12; 1.13; 1.14; 1.15; 1.16			1. Доски шпунтованные – 40мм	м ²	289,18	–
			2. Воздушный зазор (контррейка) – 40мм	–	–	см. раздел КР
			3. Лаги брус 175х100 шаг 800 с пароизоляцией "Изоспан В" – 1 слой	–	–	см. раздел КР
			4. Теплоизоляция "Rockwool Лайт Баттс" – 100мм	–	–	см. раздел КР
			5. Накат из бревен Ø160...200 – 190мм	–	–	см. раздел КР
			6. Балка перекрытия бревно Ø250...370мм	–	–	см. раздел КР
			7. Вентилируемое подполье	См. ведомость ремонтно-реставрационных работ		
2.1; 2.2; 2.3; 2.4; 2.5; 2.6; 2.8; 2.9			1. Доски шпунтованные – 40мм	м ²	186,00	–
			2. Балка (лаги) окант. бревно – 150мм	–	–	см. раздел КР
			3. Теплоизоляция "Rockwool Лайт Баттс" – 100мм	–	–	см. раздел КР
			4. Накат из пластин – 100мм	–	–	см. раздел КР
			5. Пароизоляция "Изоспан В" – 1 слой	–	–	см. раздел КР
			6. Подшивка плиты древесноволокнистые (2х12) – 24	–	–	см. раздел КР
			7. Чистовая отделка	См. ведомость ремонтно-реставрационных работ		
чердак			1. Ветро-влагозащитная мембрана "Изоспан АМ" – 1 слой	м ²	118,92	–
			2. Теплоизоляция "Rockwool Лайт Баттс" – 150мм	–	–	см. раздел КР
			3. Пароизоляционная пленка	–	–	см. раздел КР
			4. Накат из пластин – 120мм	–	–	см. раздел КР
			5. Пароизоляция "Изоспан В" – 1 слой	–	–	см. раздел КР
			6. Подшивка плиты древесноволокнистые (2х12) – 24мм	–	–	см. раздел КР
			7. Чистовая отделка	См. ведомость ремонтно-реставрационных работ		
Объемы по конструктивным элементам полов см. в разделе КР						

Все технические решения, принятые в проекте, соответствуют требованиям экономических, санитарно-гигиенических, противопожарных и других норм, действующих на территории РФ и обеспечивают безопасную для жизни и здоровья людей эксплуатацию объекта при соблюдении предусмотренных проектом мероприятий.

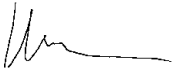

						КРМ-01/17-Р-АР .1					
						Ленинградская область, Бокситогорский район, д. Сомино					
	Испол.	Лист	№ экз.	Подпись		Усадебный дом (деревянный) к. XIXб. д. Сомино, Бокситогорский район	Стадия	Лист	Листов		
	ГИП			10.17			Р	1			
	ГАП			10.17							
	Архитектор			10.17							
						Общие указания Экспликация полов					
	Н. контроль			10.17							

ВЕДОМОСТЬ ЭЛЕМЕНТОВ ЗАПОЛНЕНИЙ ОКОННЫХ ПРОЕМОВ ЗДАНИЯ												
№	марк. блока	Наименование	Схема элемента заполнения	размеры по коробке мм		Материал изготовления	S 1-го изделия, м²	Применяемая фурнитура на 1 изделие, шт.	кол-во, шт.	Общая S изделий, м²	Общая S остекления, м²	Примечания
				высота	ширина							
1	ОК-1	оконный блок 15,3х9,0		1530	900	сосна	1,39	ф-1: 8 шт. ф-2: 2 шт. ф-3: 4 шт.	10	13,90	8,80	Оконный блок с фрамугой без открывания. Остекление в 2 нитки: наружная рама - остекление 4мм, внутренняя рама - однокамерный стеклопакет.
2	ОК-1а	оконный блок 17,3х9,0		1730	900	сосна	1,56	ф-1: 8шт. ф-2: 2 шт. ф-3: 4шт.	5	7,80	5,10	Оконный блок с фрамугой без открывания. Остекление в 2 нитки: наружная рама - остекление 4мм, внутренняя рама - однокамерный стеклопакет.
3	ОК-1*	оконный блок 15,3х9,0		1530	900	сосна	1,39	ф-1: 8 шт. ф-2: 2 шт. ф-3: 4 шт.	3	4,14	2,64	Оконный блок с фрамугой без открывания. Остекление в 2 нитки: наружная рама - остекление 4мм, внутренняя рама - однокамерный стеклопакет.
4	ОК-2, ОК-2*	оконный блок 15,3х9,0		1530	900	сосна	1,39	ф-1: 8 шт. ф-2: 2 шт. ф-3: 4 шт. ф-4: 4 шт. ф-5: 2 шт.	8	11,04	6,88	Оконный блок с фрамугой без открывания. Остекление в 2 нитки: наружная рама - остекление 4мм, внутренняя рама - однокамерный стеклопакет. Предусмотрена форточка. ОК-1* зеркально ОК-1 (1 см. совместно с фасадами)
5	ОК-2а	оконный блок 17,3х9,0		1730	900	сосна	1,56	ф-1: 8 шт. ф-2: 2 шт. ф-3: 4 шт. ф-4: 4 шт. ф-5: 2 шт.	4	6,24	4,00	Оконный блок с фрамугой без открывания. Остекление в 2 нитки: наружная рама - остекление 4мм, внутренняя рама - однокамерный стеклопакет. Предусмотрена форточка
6	ОК-3	оконный блок 20,3х15,0		2030	1500	сосна	3,05	ф-1: 6 шт. ф-2: 1 шт. ф-3: 2 шт. ф-4: 4 шт. ф-5: 2 шт.	1	3,05	2,11	Трехчастное оконный блок с центральным открыванием, фрамугой без открывания. Остекление в 2 нитки: наружная рама - остекление 4мм, внутренняя рама - однокамерный стеклопакет. Предусмотрена форточка
7	ОК-4	оконный блок 20,3х15,0		2030	1500	сосна	3,05	ф-1: 6 шт. ф-2: 1 шт. ф-3: 2 шт.	5	15,25	15,58	Трехчастное оконный блок с центральным открыванием, фрамугой без открывания. Остекление в 2 нитки: наружная рама - остекление 4мм, внутренняя рама - однокамерный стеклопакет.

ВЕДОМОСТЬ ЭЛЕМЕНТОВ ЗАПОЛНЕНИЙ ОКОННЫХ ПРОЕМОВ ЗДАНИЯ												
№	марк. блока	Наименование	Схема элемента заполнения	размеры по коробке мм		Материал изготовления	S 1-го изделия, м²	Применяемая фурнитура на 1 изделие, шт.	кол-во, шт.	Общая S изделий, м²	Общая S остекления, м²	Примечания
				высота	ширина							
8	ОК-5	оконный блок 20,3х10,0		2030	1000	сосна	2,03	ф-1: 12 шт. ф-2: 2 шт. ф-3: 4 шт.	1	2,03	1,49	Оконный блок с фрамугой без открывания. Остекление в 2 нитки: наружная рама - остекление 4мм, внутренняя рама - однокамерный стеклопакет.
9	ОК-6	оконный блок 4,0х19,3		400	1930	сосна	0,77	-	3	2,31	1,26	Трехчастное оконный блок без открывания. Остекление в 1 нитку: однокамерный стеклопакет.
10	ОК-7	оконный блок R=596мм		1192	1192	сосна	1,11	-	1	1,11	0,52	Круглый оконный блок без открывания. Остекление в 1 нитку: однокамерный стеклопакет.
11	ОК-8	оконный блок 6,5х17,5		650	1750	сосна	1,14	-	1	1,14	0,42	Оконный блок без открывания. Остекление в 1 нитку: однокамерный стеклопакет.
12	ОК-9	оконный блок 5,9х15,6		590	1560	сосна	0,92	-	1	0,92	0,36	Оконный блок без открывания. Остекление в 1 нитку: однокамерный стеклопакет.
13	ОК-10	оконный блок 6,15х22,4		615	2240	сосна	1,38	-	1	1,38	0,54	Оконный блок без открывания. Остекление в 1 нитку: однокамерный стеклопакет.
14	ОК-11	оконный блок 5,3х9,9		530	990	сосна	0,53	-	2	1,06	0,32	Оконный блок без открывания. Остекление в 1 нитку: однокамерный стеклопакет.
15	ОК-12	оконный блок 5,7х16,3		570	1630	сосна	0,93	-	1	0,93	0,49	Оконный блок без открывания. Остекление в 1 нитку: однокамерный стеклопакет.
Итого по фасадам здания									4,7	72,20	50,51	

СВОДНАЯ ВЕДОМОСТЬ ОКОННОЙ ФУРНИТУРЫ			
марка, лат.	Наименование	кол-во, шт.	примечания
ф-1	петля оконная ввертная ГОСТ 5088-94	64	-
ф-2	ручка-скоба оконная ГОСТ 5087-80	14	-
ф-3	задвижка оконная металлическая накладная	28	-
ф-4	петля форточная врезная типа ГОСТ 5088-94	12	-
ф-5	завертка форточная ТУСТ 5090-86	6	-

- Общие указания:**
- Перед изготовлением элементов заполнения оконных проемов и подоконников выполнить контрольные замеры существующих и устраенных проемов.
 - В "Ведомость элементов заполнения оконных проемов здания" в графе "размеры оконного проема" приведены усредненные установочные размеры оконных проемов.
 - Размер го знаком (H) - уточнить при возможности доступа.
 - Оконные блоки и подоконные доски окрасить в колер по системе RAL. Выполнить пробные выкраски и согласовать с представителями проектной организации и Заказчика.

						KPM-01/17-P-AP .1			
						Ленинградская область, Бокситогорский район, д. Сомино			
Изм.	Кол-во	Лист	И док.	Подпись	Дата				
ГИП					11.17				
ГАП						"Усадьбный дом (деревянный) к. XIXв." __ д.			
Архитектор						Сомина, Бокситогорский район			
						Ведомость оконных заполнений. Ведомость оконной фурнитуры			
И контроль									


ВЕДОМОСТЬ ЭЛЕМЕНТОВ ЗАПОЛНЕНИЙ ДВЕРНЫХ ПРОЕМОВ									
№	марк. двери	Кол-во шт.	Наименование	размеры по коробке мм		S 1 проекции и кол-во, шт. изделия, м ²		Общая S изделий, м ²	примечания
				высота	ширина				
Дверные блоки наружные									
1	ДН-1	1	ДН 21х10 П	2100	1000	2,1	1	2.10	Деревянная, филенчатая, с наличником, с порогом, уплотнение в притворе, автодоводчик. Реставрируемое дверное заполнение.
2	ДН-2	1	ДН 23.8х13.5 П	2380	1350	3,213	1	3.21	Деревянная, филенчатая, двойная, с порогом, уплотнение в притворе, автодоводчик. Реставрируемое дверное заполнение.
3	ДН-3	1	ДН 20х10 П	2000	1000	2	1	2.00	Деревянная, филенчатая, с порогом, уплотнение в притворе, автодоводчик, с наличником.
4	ДБ-1	1	ДО 21х0.71 Л	2100	710	1,491	2	2.98	Деревянная, с остеклением, с порогом, уплотнение в притворе, автодоводчик. Реставрируемое, дверное заполнение.
Дверные блоки внутренние									
1	Д-1	5	ДВ 21х12.5 П	2100	1250	2,625	5	13.13	Деревянная, филенчатая, двойная, с наличником.
2	Д-2	6	ДВ 21х14 П	2100	1400	2,94	6	17.64	Деревянная, филенчатая, двойная, с наличником.
3	Д-3	3	ДВ 21х10.015 Л	2100	1015	2,132	3	6.40	Деревянная, филенчатая, с наличником.
4	Д-4	3	ДВ 21х10 П	2100	1000	2.1	3	6.30	Деревянная, филенчатая, с наличником.
6	Д-5	1	ДВ 20х11 П	2000	1100	2,2	1	2.20	Деревянная, филенчатая, с наличником.
7	Д-6	1	ДВ 22.3х0.9 П	2230	900	2,007	1	2.01	Деревянная, филенчатая, с наличником.
8	Д-7	1	ДВ 18х10	1800	1000	1,8	1	1.80	Деревянная, филенчатая, с наличником.
9	Д-8	1	ДВ 21х0.76	2100	760	0,76	1	0.76	Деревянная, филенчатая, с наличником.
10	Д-9	1	ДВ 21х0.86	2100	860	1,806	1	1.81	Деревянная, филенчатая, с наличником.
11	Д-10	1	ДВ 24х2.1	2400	2100	5,04	1	5.04	Деревянная, филенчатая, двойная, с наличником.
12	Д-11	1	ДВ 19х10	1900	1000	1,9	1	1.90	Деревянная, филенчатая, с наличником.
Итого							29	69.28	

СВОДНАЯ ВЕДОМОСТЬ ДВЕРНОЙ ФУРНИТУРЫ			
марка, поз.	Наименование	кол-во, шт.	примечания
1	петля дверная врезная ГОСТ 5088-2005	84	-
2	ручка дверная фалевая с накладками для замка и защелки ГОСТ 5089-2003	42	-
3	замок врезной	29	-
4	стопор дверной	42	-
5	автодоводчик	5	-
6	деревянный наличник	155.005 м. поз., ширина наличника - 0.1 м	

Общие указания:

1. Перед изготовлением элементов заполнений дверных проемов выполнить контрольные замеры существующих и устроенных проемов.
2. В графе "размеры дверного проема" приведены усредненные установочные размеры дверных проемов.
3. Размер со знаком (*)– уточнить при возможности доступа.
4. Дверные блоки окрасить в колер по системе RAL. Выполнить пробные выкраски и согласовать с представителями проектной организации и Заказчика.

						КРМ-01/17-Р-АР.1			
						Ленинградская область, Бокситогорский район, д. Сомино			
	Кол.уч.	Лист	№ док	Подпис ь		"Усадебный дом (деревянный) к. XIX в." - д. Сомино, Бокситогорский район	Стадия	Лист	Листов
	ГИП				10.17		Р	1.3	
	ГАП				10.11				
	Архитектор				10.17	Ведомость дверных заполнений. Ведомость фурнитуры			
	Н. контроль				10.17				

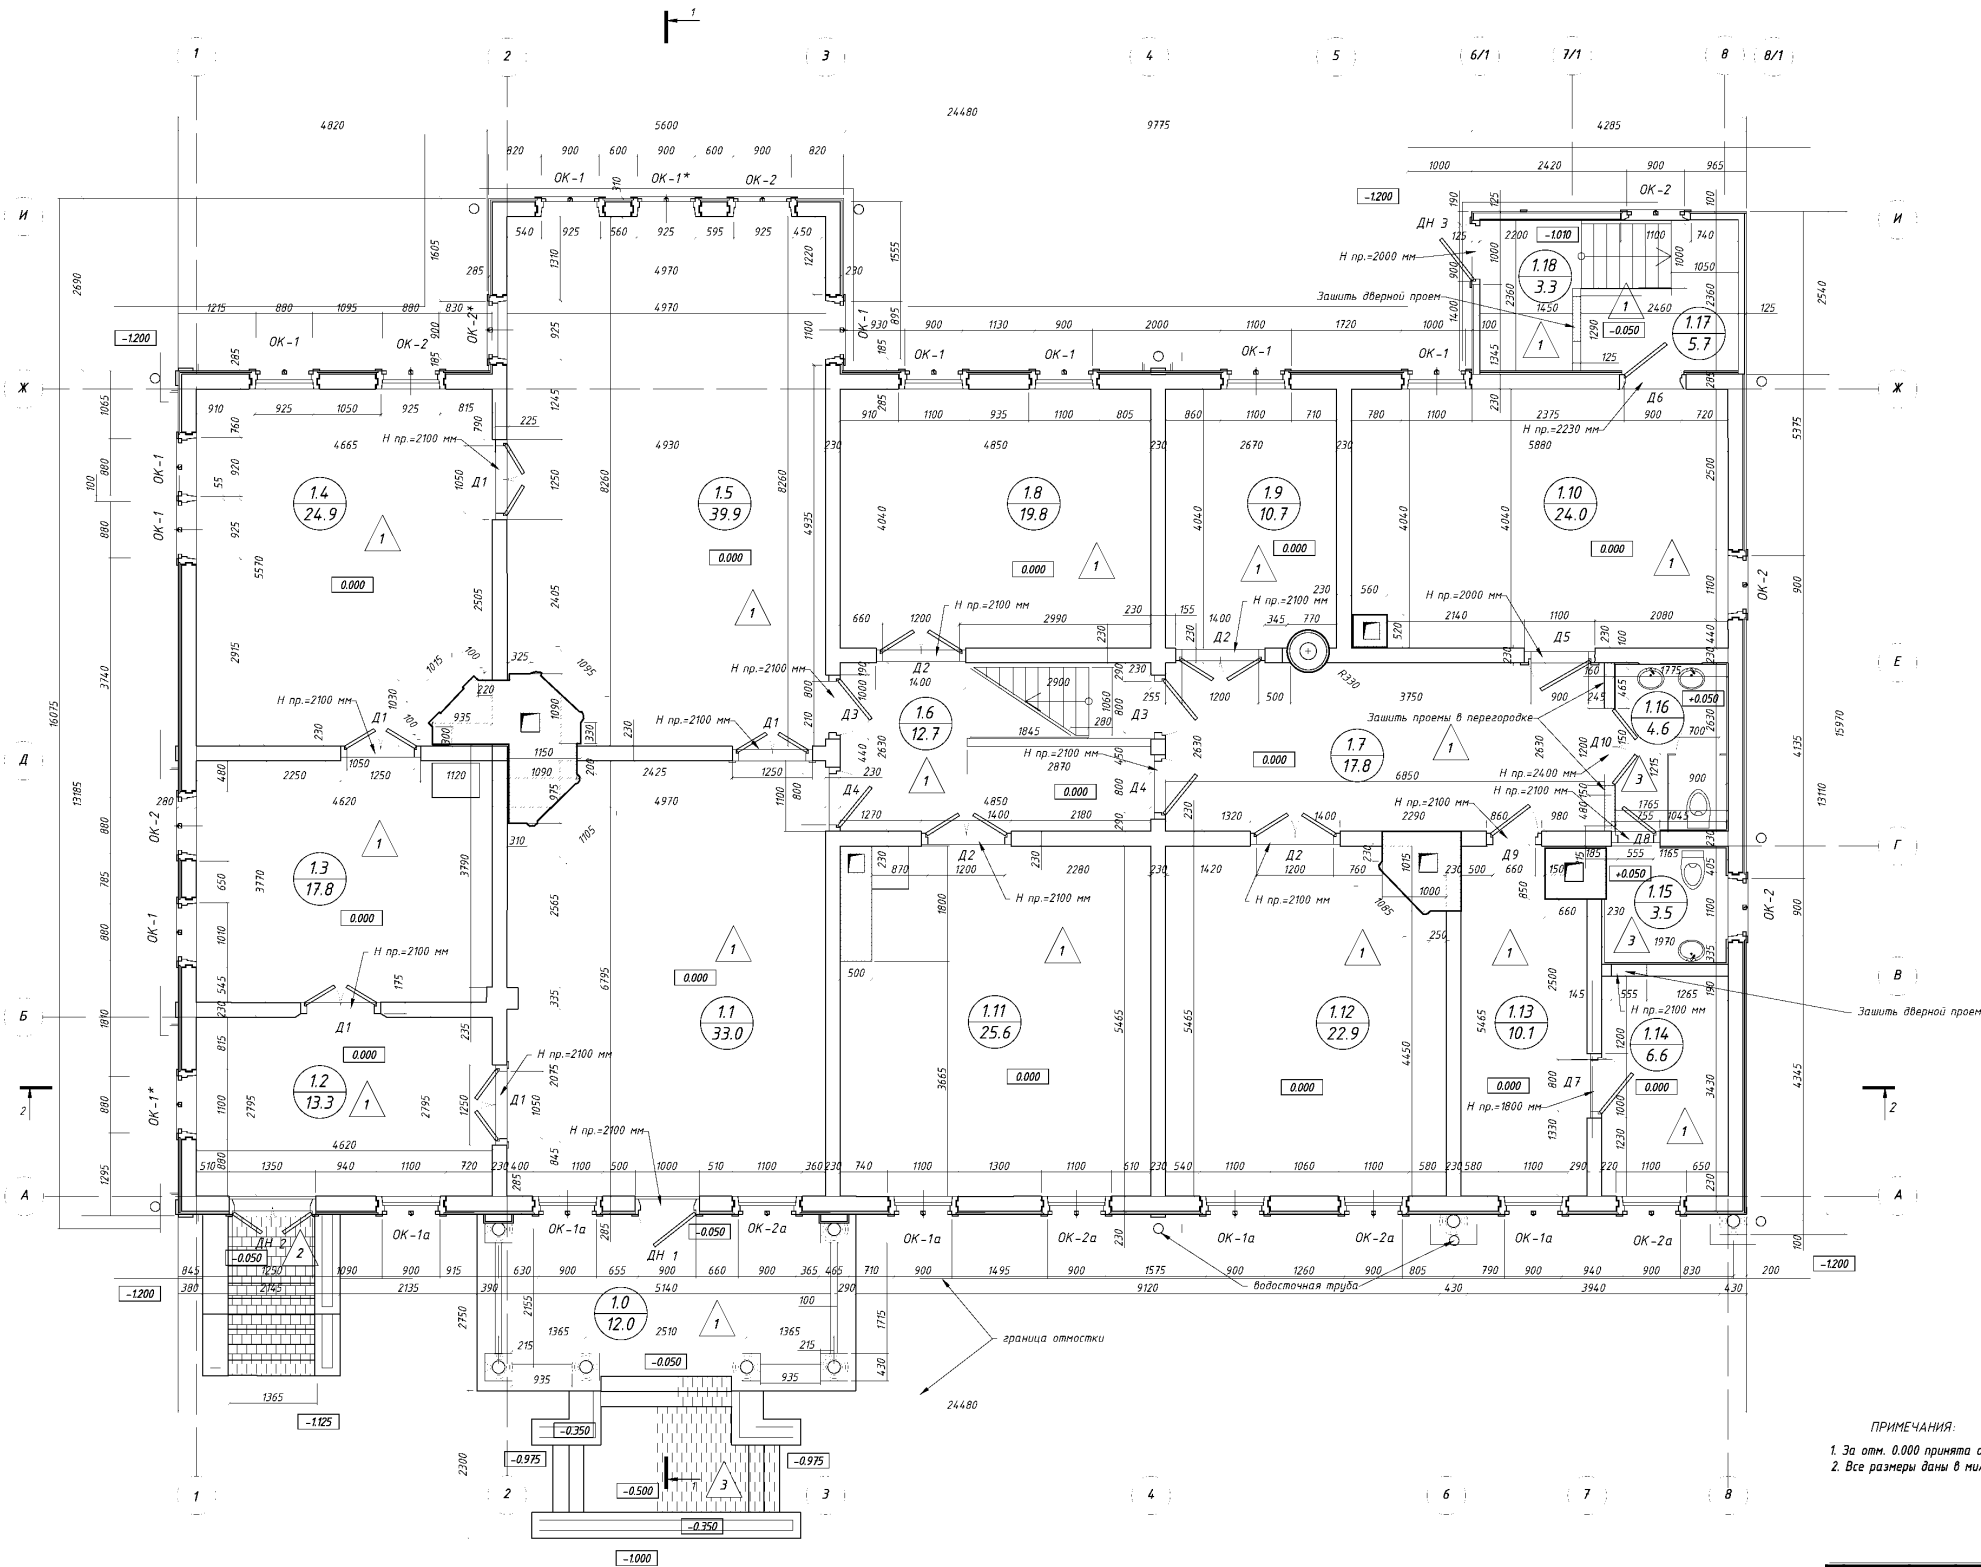


Экспликация помещений 1-го этажа		
№	Наименование	Площадь
1.0	Крытое крыльцо	12.0
1.1	Вестибюль	33.0
1.2	Кабинет	13.3
1.3	Кабинет	17.8
1.4	Кабинет	24.9
1.5	Зал	39.9
1.6	Коридор с лестницей	12.7
1.7	Коридор	17.8
1.8	Кабинет	19.8
1.9	Кабинет	10.7
1.10	Холл	24.0
1.11	Кабинет	25.6
1.12	Кабинет	22.9
1.13	Кабинет	10.1
1.14	Кабинет	6.6
1.15	Санузел	3.5
1.16	Санузел	4.6
1.17	Сени	5.7
1.18	Тамбур	3.3

Условные обозначения покрытий полов	
N	Наименование
1	Доска. Пол по дер. лагам
2	Метлахская плитка
3	Плитка декоративная

- Условные обозначения:
- 0.000 - относительная высотная отметка
 - 2 - типы существующих напольных покрытий
 - ДН 2 - маркировка существующих заполнений дверных проемов
 - ОК-1 - маркировка существующих заполнений оконных проемов
 - 1.1 50.3 - номера помещений здания, площади помещений
 - - водосточные трубы (восстановленные)
 - метлахская плитка

ПРИМЕЧАНИЯ:
1. За отм. 0.000 принята отметка чистого пола первого этажа
2. Все размеры даны в миллиметрах, отметки в метрах.

					К Р М - 0 1 / 1 7 - Р - А Р - 1			
Колонт.	Лист	И. док.	Подпись	Дата	Ленинградская область, Бокситогорский район, д. Самоино			
Г.И.П.				10.17	"Железнодорожный дом" (деревянный) к. "АХВ" д. Самоино, Бокситогорский район	Страница	Лист	Листов
Г.И.П.				10.17		Р	2	
Архитектор				10.17				
Маркировочные планы 1 этажа М 150								
И.контр.				10.17				

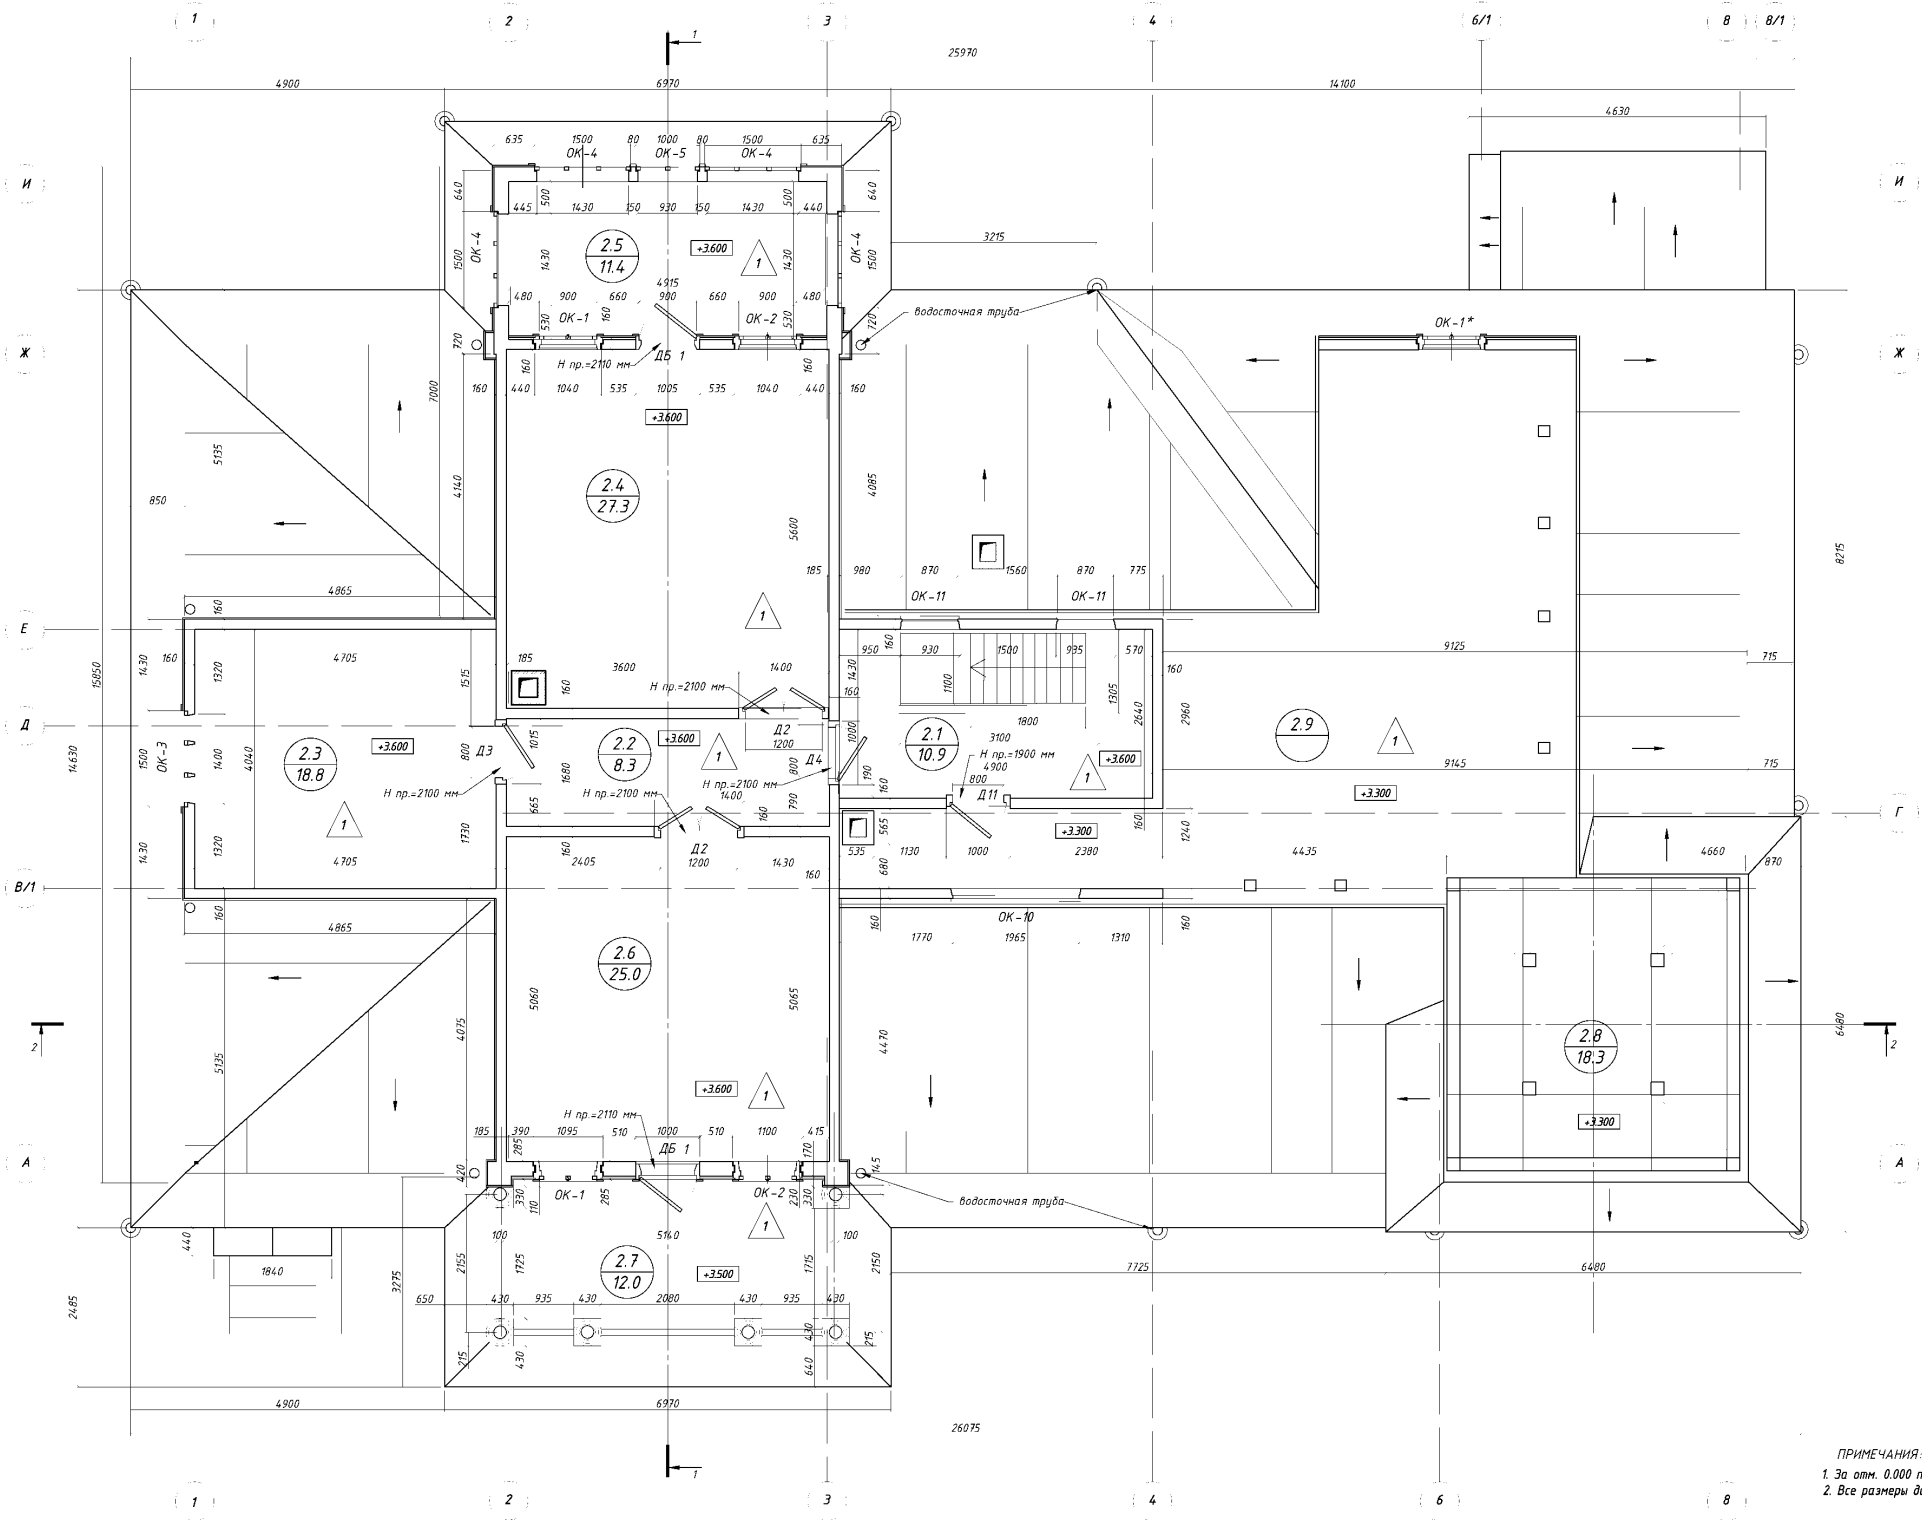


Экспликация помещений 1-го этажа		
№	Наименование	Площадь
2.1	Коридор с лестницей	10.9
2.2	Коридор	8.3
2.3	Кабинет	18.8
2.4	Кабинет	27.3
2.5	Веранда	11.4
2.6	Кабинет	25.0
2.7	Крытый балкон	12.0
2.8	Башня	18.3
2.9	Чердак	

- Условные обозначения:
- 0.000 - относительная высотная отметка
 - 2 - типы существующих напольных покрытий
 - ДН 2 - маркировка существующих заполнений дверных проемов
 - ОК-1 - маркировка существующих заполнений оконных проемов
 - 1.1 - номера помещений здания
 - 50.3 - площади помещений
 - - водосточные трубы (восстановленные)


ПРИМЕЧАНИЯ:
1. За отм. 0.000 принята отметка чистого пола первого этажа
2. Все размеры даны в миллиметрах, отметки в метрах.

К Р М - 0 1 / 1 7 - Р - А Р . 1					
Колуч	Лист	И док	Подпись	Дата	Ленинградская область, Бокситогорский район, д. Сомино
ГИП				10.17	"Знаменитый дом (Варшавский) к. XIX в." в Сомино, Бокситогорский район
ТАП				10.17	
Архитектор				10.17	Маркировочные план 2 этажа М 1:50
И контроль				10.17	

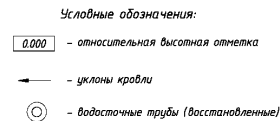

1. За отм. 0.000 принята отметка чистого пола первого этажа
2. Все размеры даны в миллиметрах, отметки в метрах.

						К Р М - 01 / 17 - Р - А Р . 1		
						Ленинградская область, Бокситогорский район, в. Сомино		
	Калач	Лист	И дом	Подпись	Дата	"Садский дом (деревянный) к XIX в. в Сомино, Бокситогорский район		
	ГИП				10.17		Итого	Лист
	ГАП				10.17		Р	и
	Архитектор				10.17			
						План кровли М 1:50		
	И.контрактор				10.17			

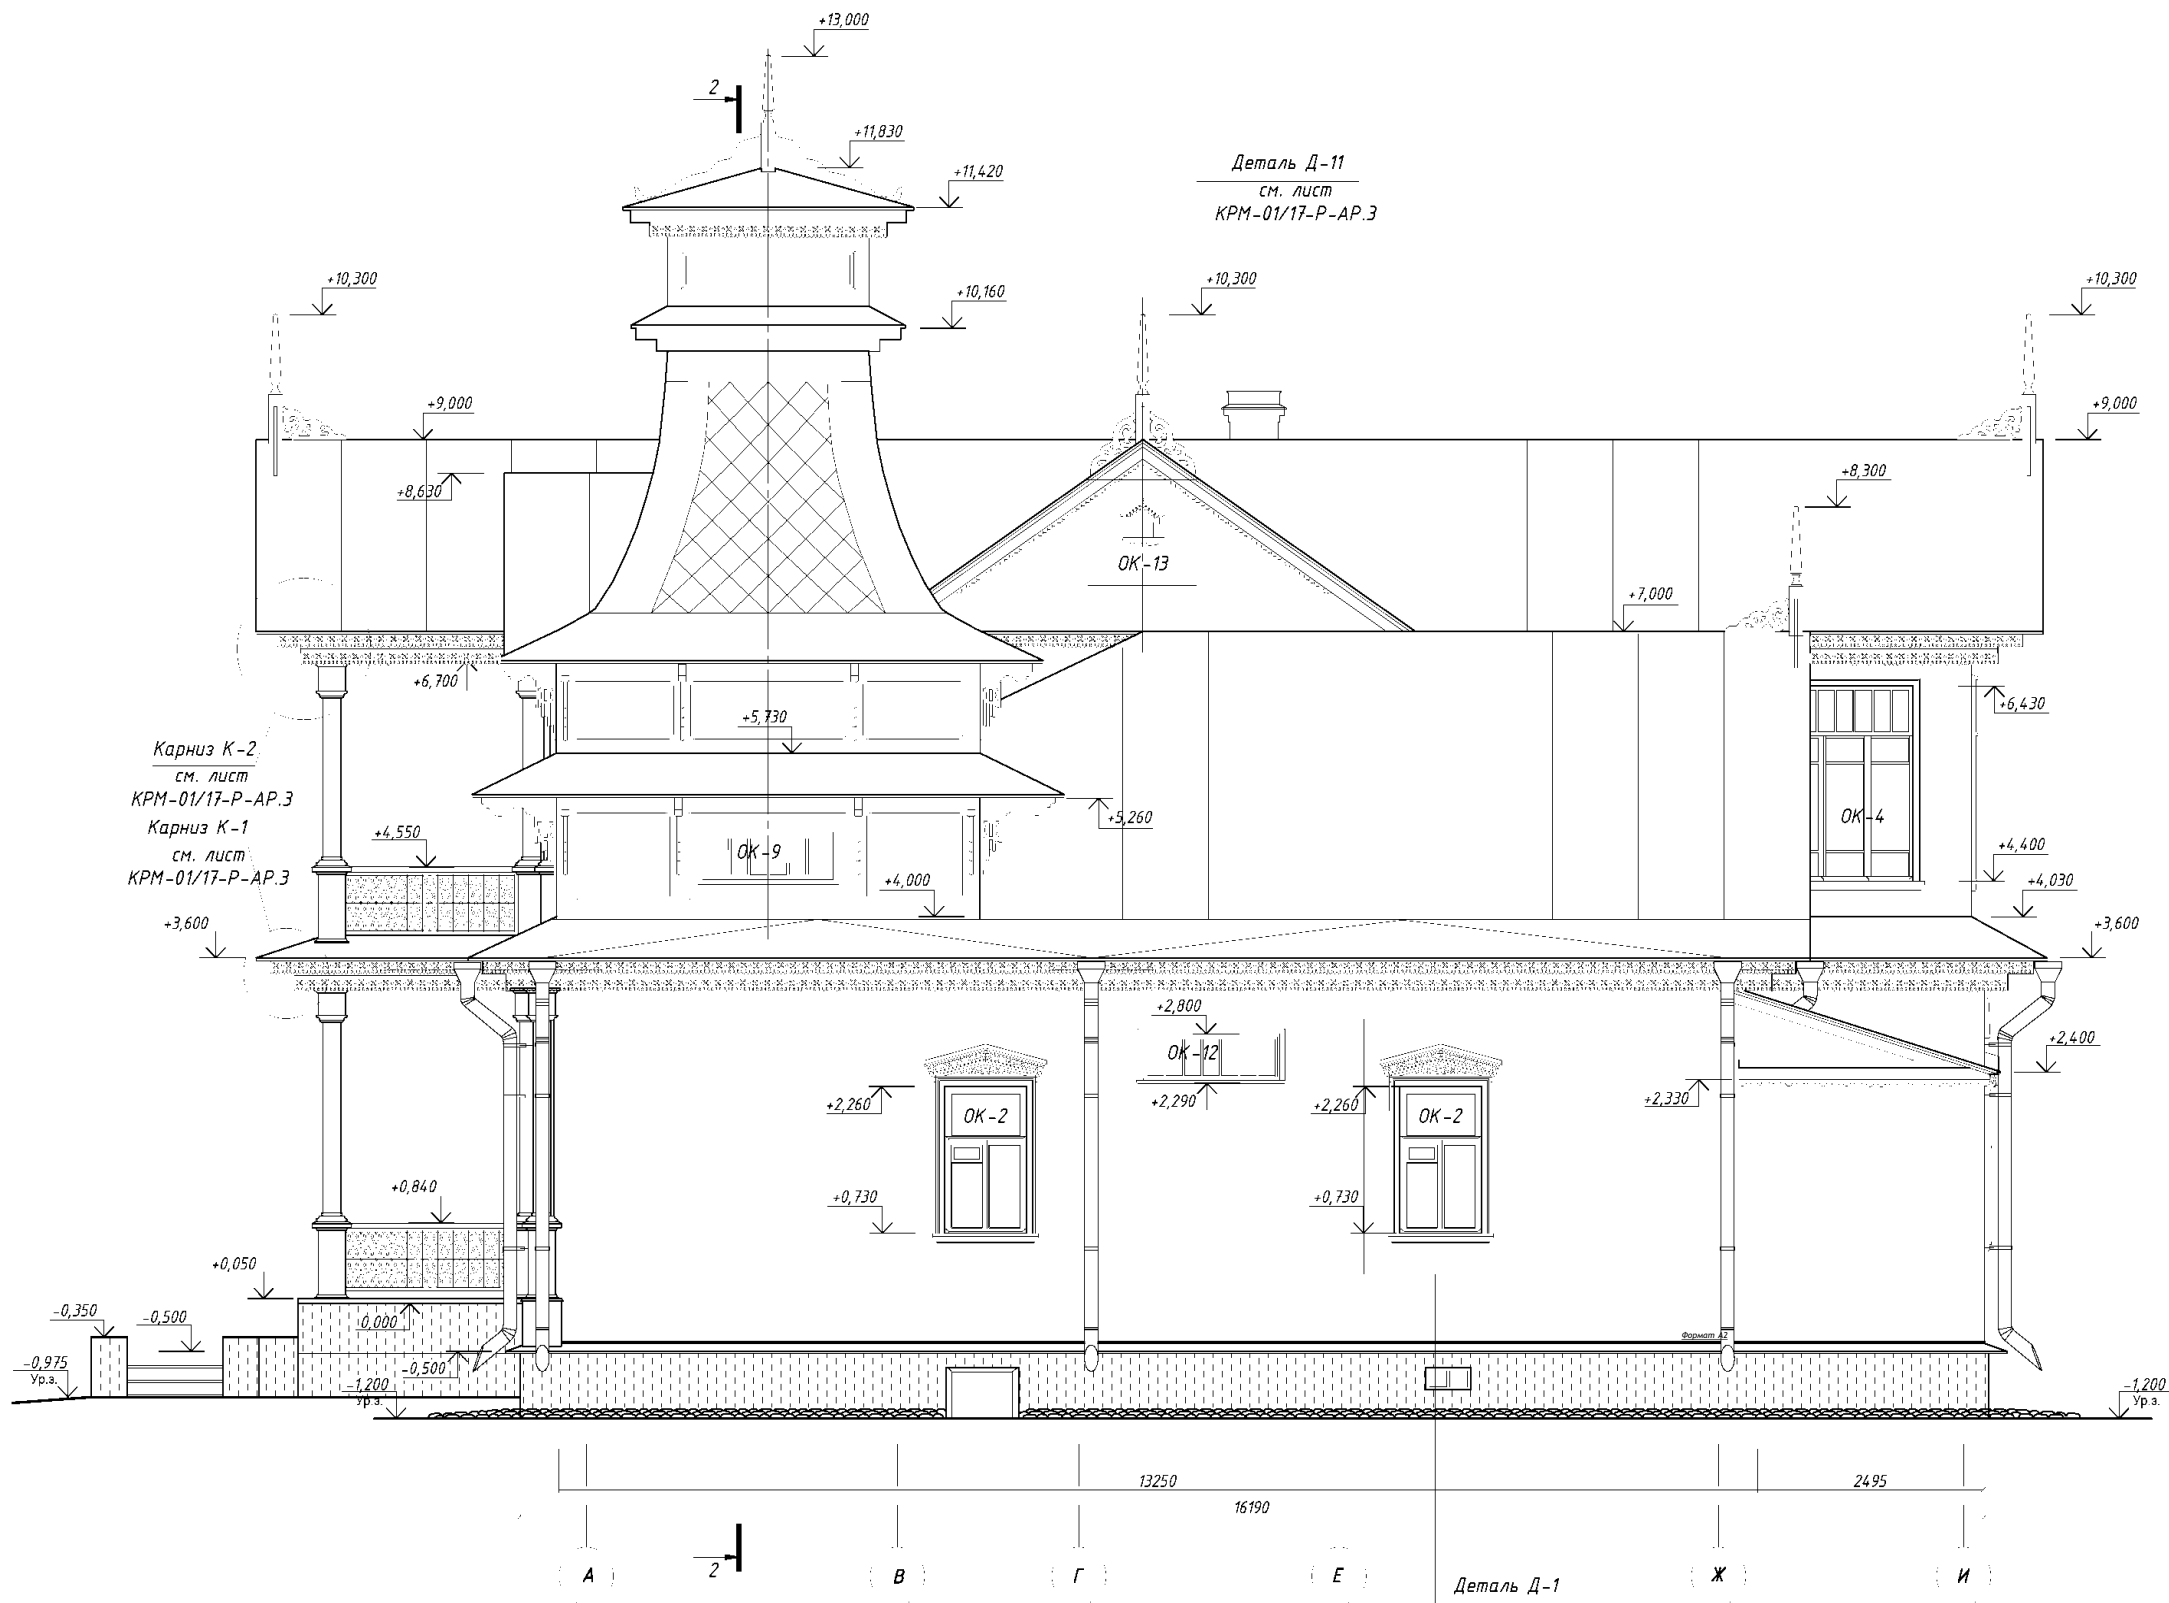


ПРИМЕЧАНИЯ:

1. За отм. 0.000 принята отметка чистого пола первого этажа
2. Лист смотреть совместно с листами 2-10.
3. Указанные на листе фрагменты и детали приводятся в комплексах чертежей КРМ-01/17-Р-АР.3.


Условные обозначения:

- 1,040 - относительная высотная отметка
- ДН 2 - маркировка существующих заполнений дверных проемов
- ОК-3 - маркировка существующих заполнений оконных проемов
- кирпичная кладка

						КРМ-01/11-Р-АР.1		
						Ленинградская область, Бокситогорский район, д. Сомино		
Кол. уч.	Лист	№ док.	Подпись	Дата		Усадебный дом (деревянный) к. XIX в. д. Сомино, Бокситогорский район	Стация	Лист
ГИП								
ГАП								
Архитектор						Фасад в осях А-И М 150		
И. контроль								

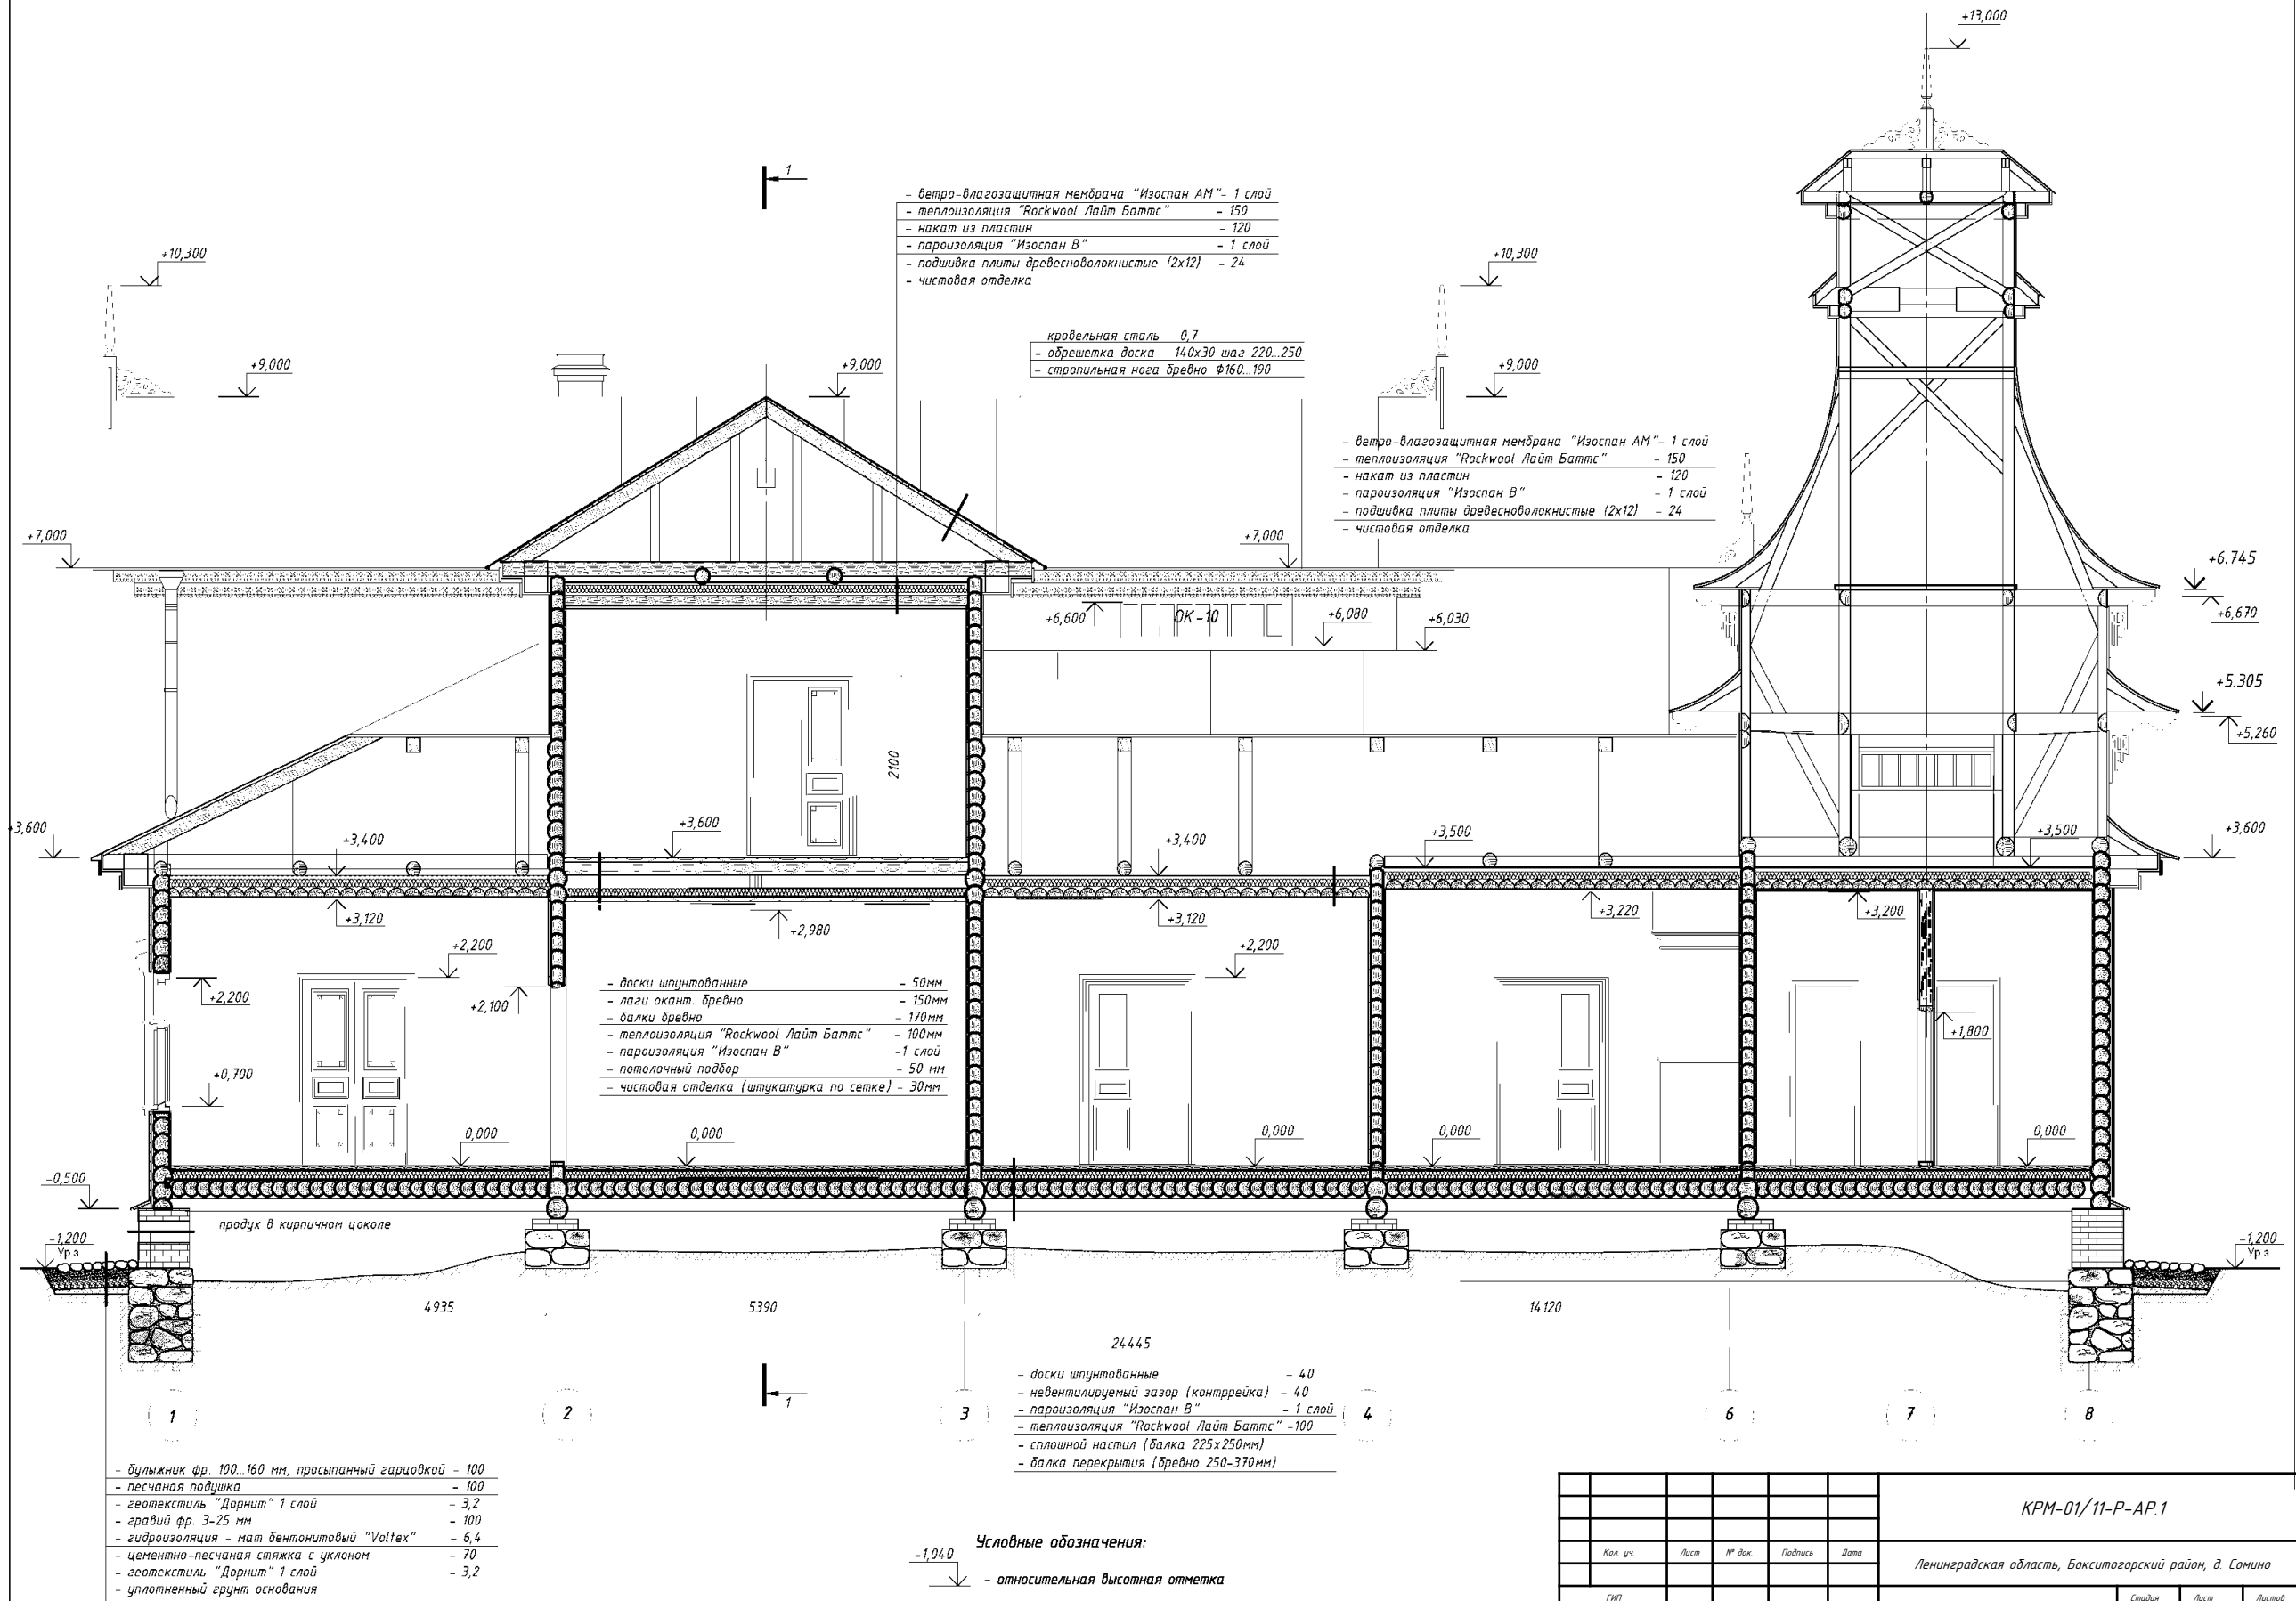

						КРМ-01/11-Р-АР.1			
	Кол. уч.	Лист	№ док.	Подпись	Дата	Ленинградская область, Бокситогорский район, д. Сомино			
ГИП							Стадия	Лист	Листов
ГАП						Усадебный дом (деревянный) к. XIX в. д. Сомино, Бокситогорский район	Р	10	
Архитектор									
						Разрез 2-2 М 1:50			
И. контроль									

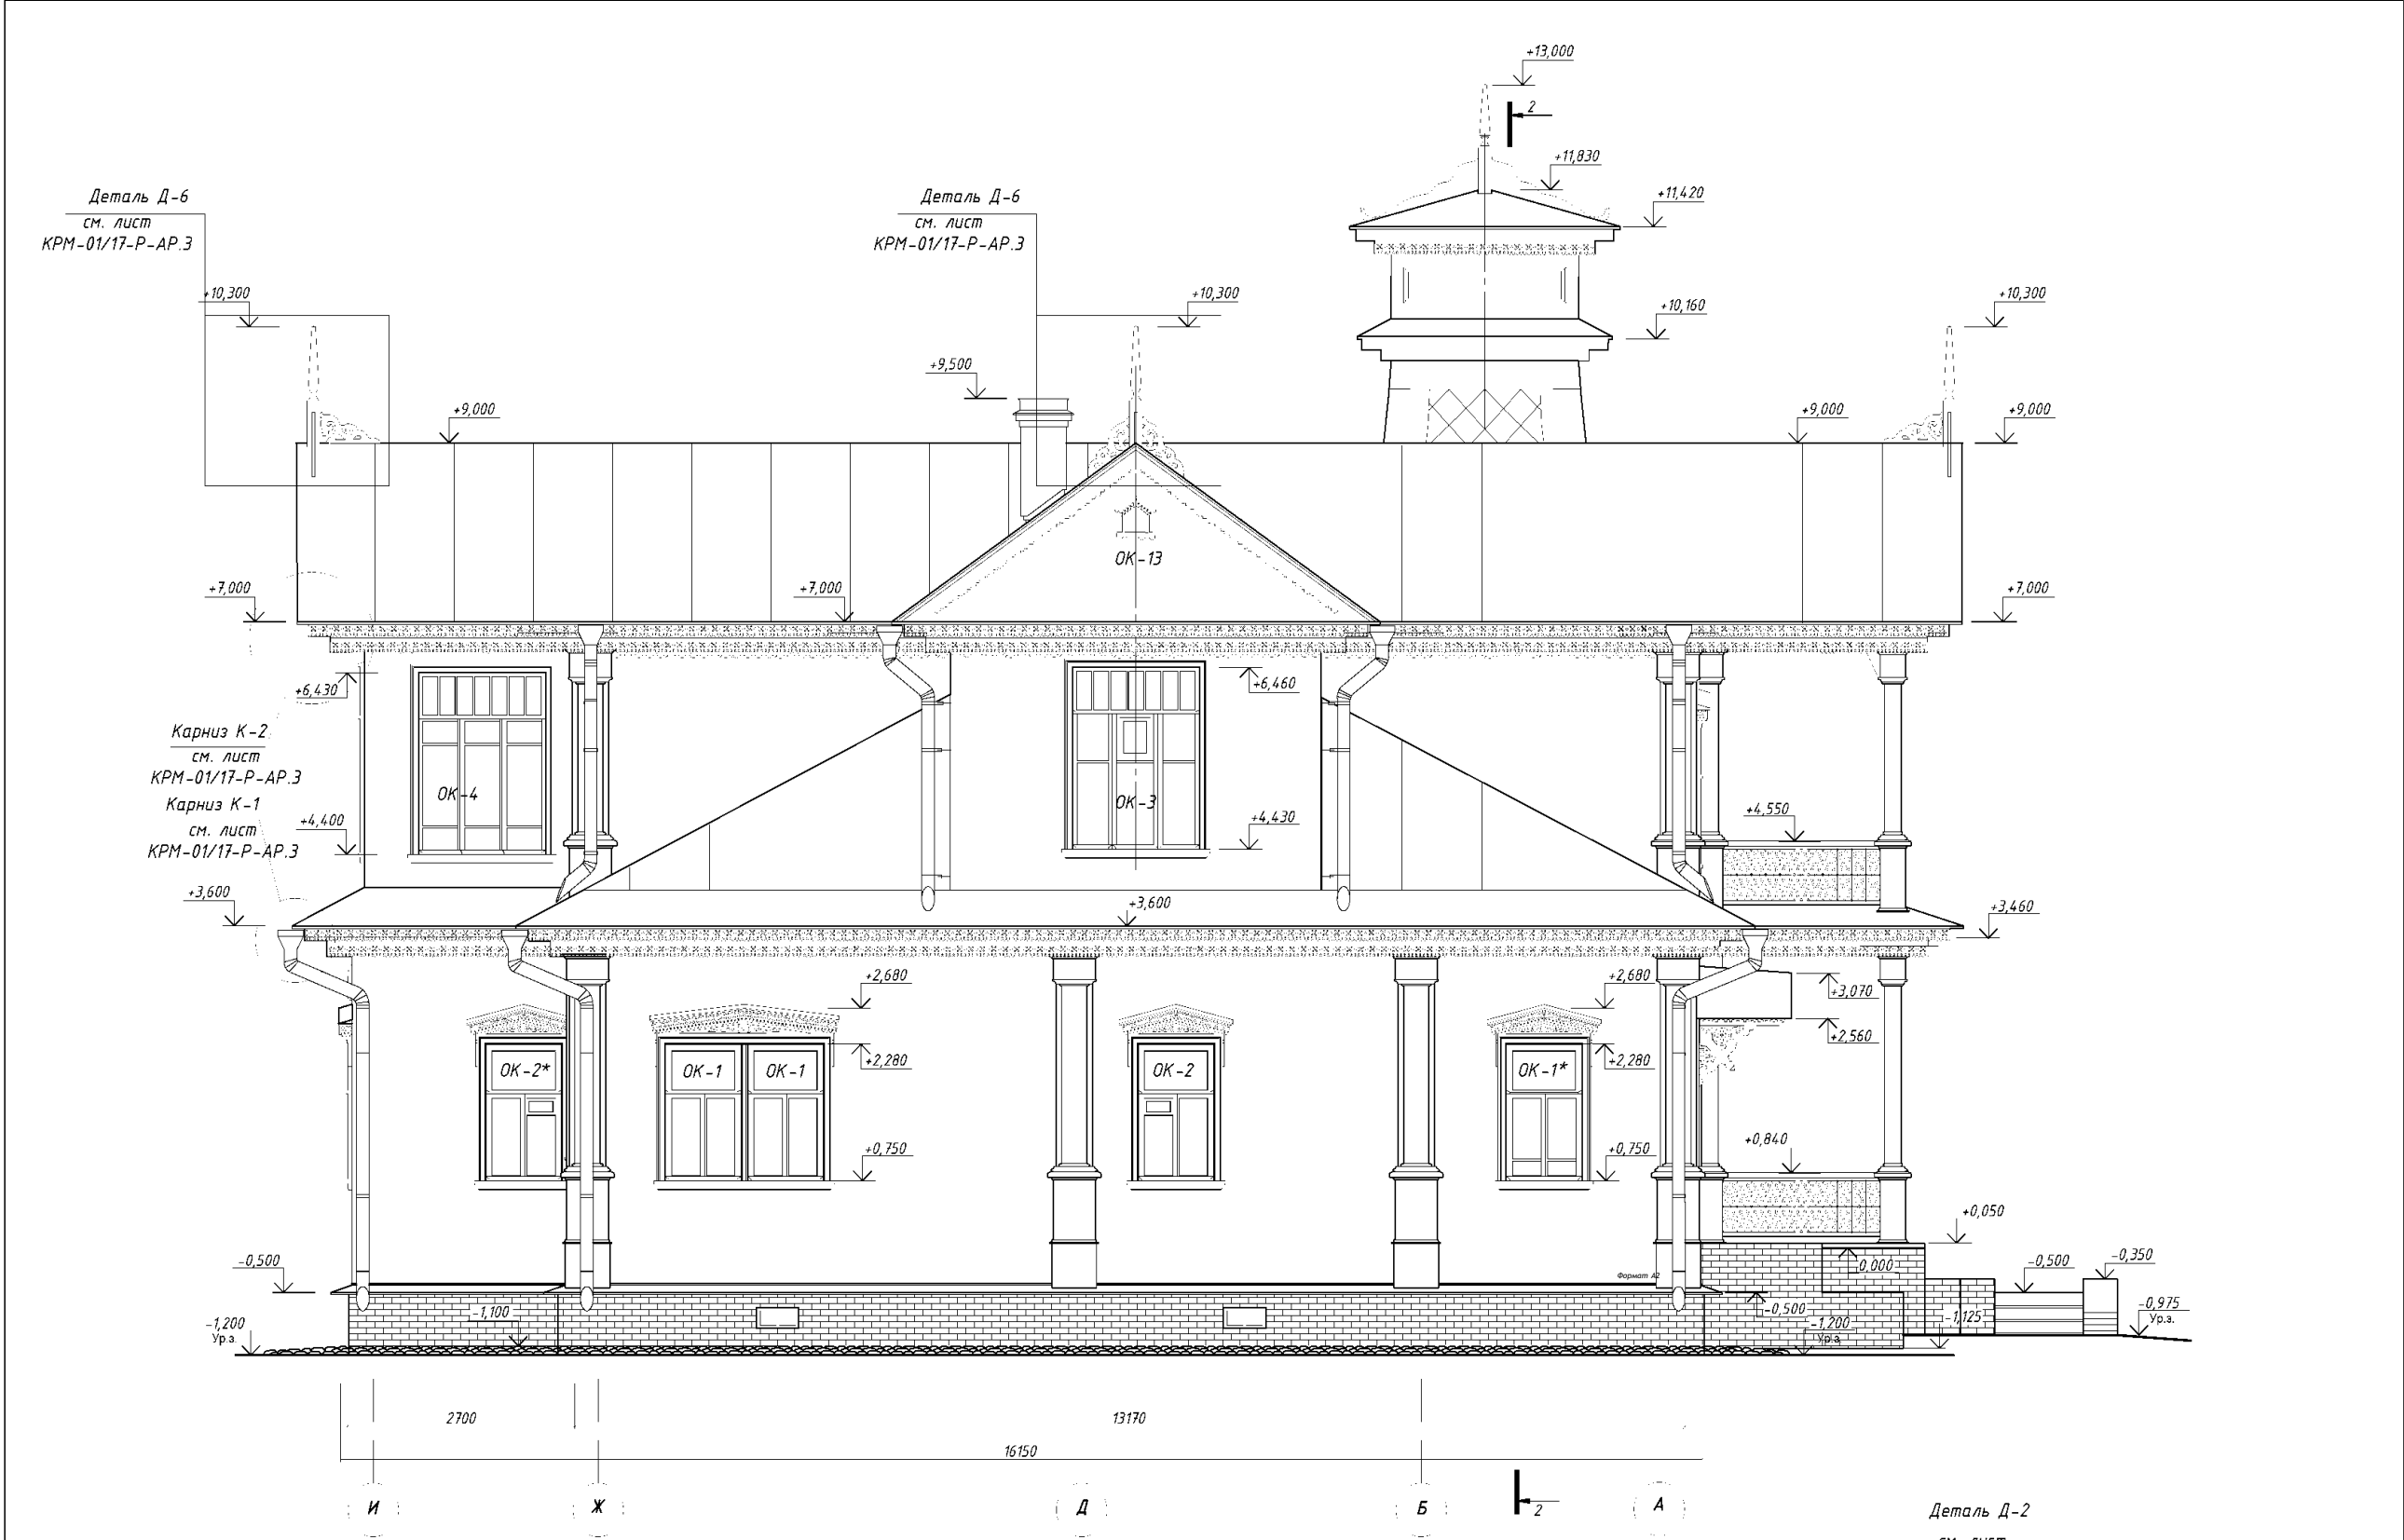


Деталь Д-2
см. лист
КРМ-01/17-Р-АР.3

ПРИМЕЧАНИЯ:
1. За отм. 0,000 принята отметка чистого пола первого этажа
2. Лист смотреть совместно с листами 2-10.
3. Указанные на листе фрагменты и детали приводятся в комплектах чертежей
КРМ-01/17-Р-АР.3.

Условные обозначения:
-1,040
↓ - относительная высотная отметка
ДН 2 - маркировка существующих заполнений дверных проемов
ОК-3 - маркировка существующих заполнений оконных проемов
- кирпичная кладка



						КРМ-01/11-Р-АР.1			
						Ленинградская область, Бокситогорский район, д. Сомино			
Кол. уч.	Лист	№ док.	Подпись	Дата		Усадебный дом (деревянный) к XIX в. д. Сомино, Бокситогорский район	Стадия	Лист	Листов
ГМП							Р	8	
ГАП									
Архитектор									
						Фасад в осях И-А М 150			
И. контроль									

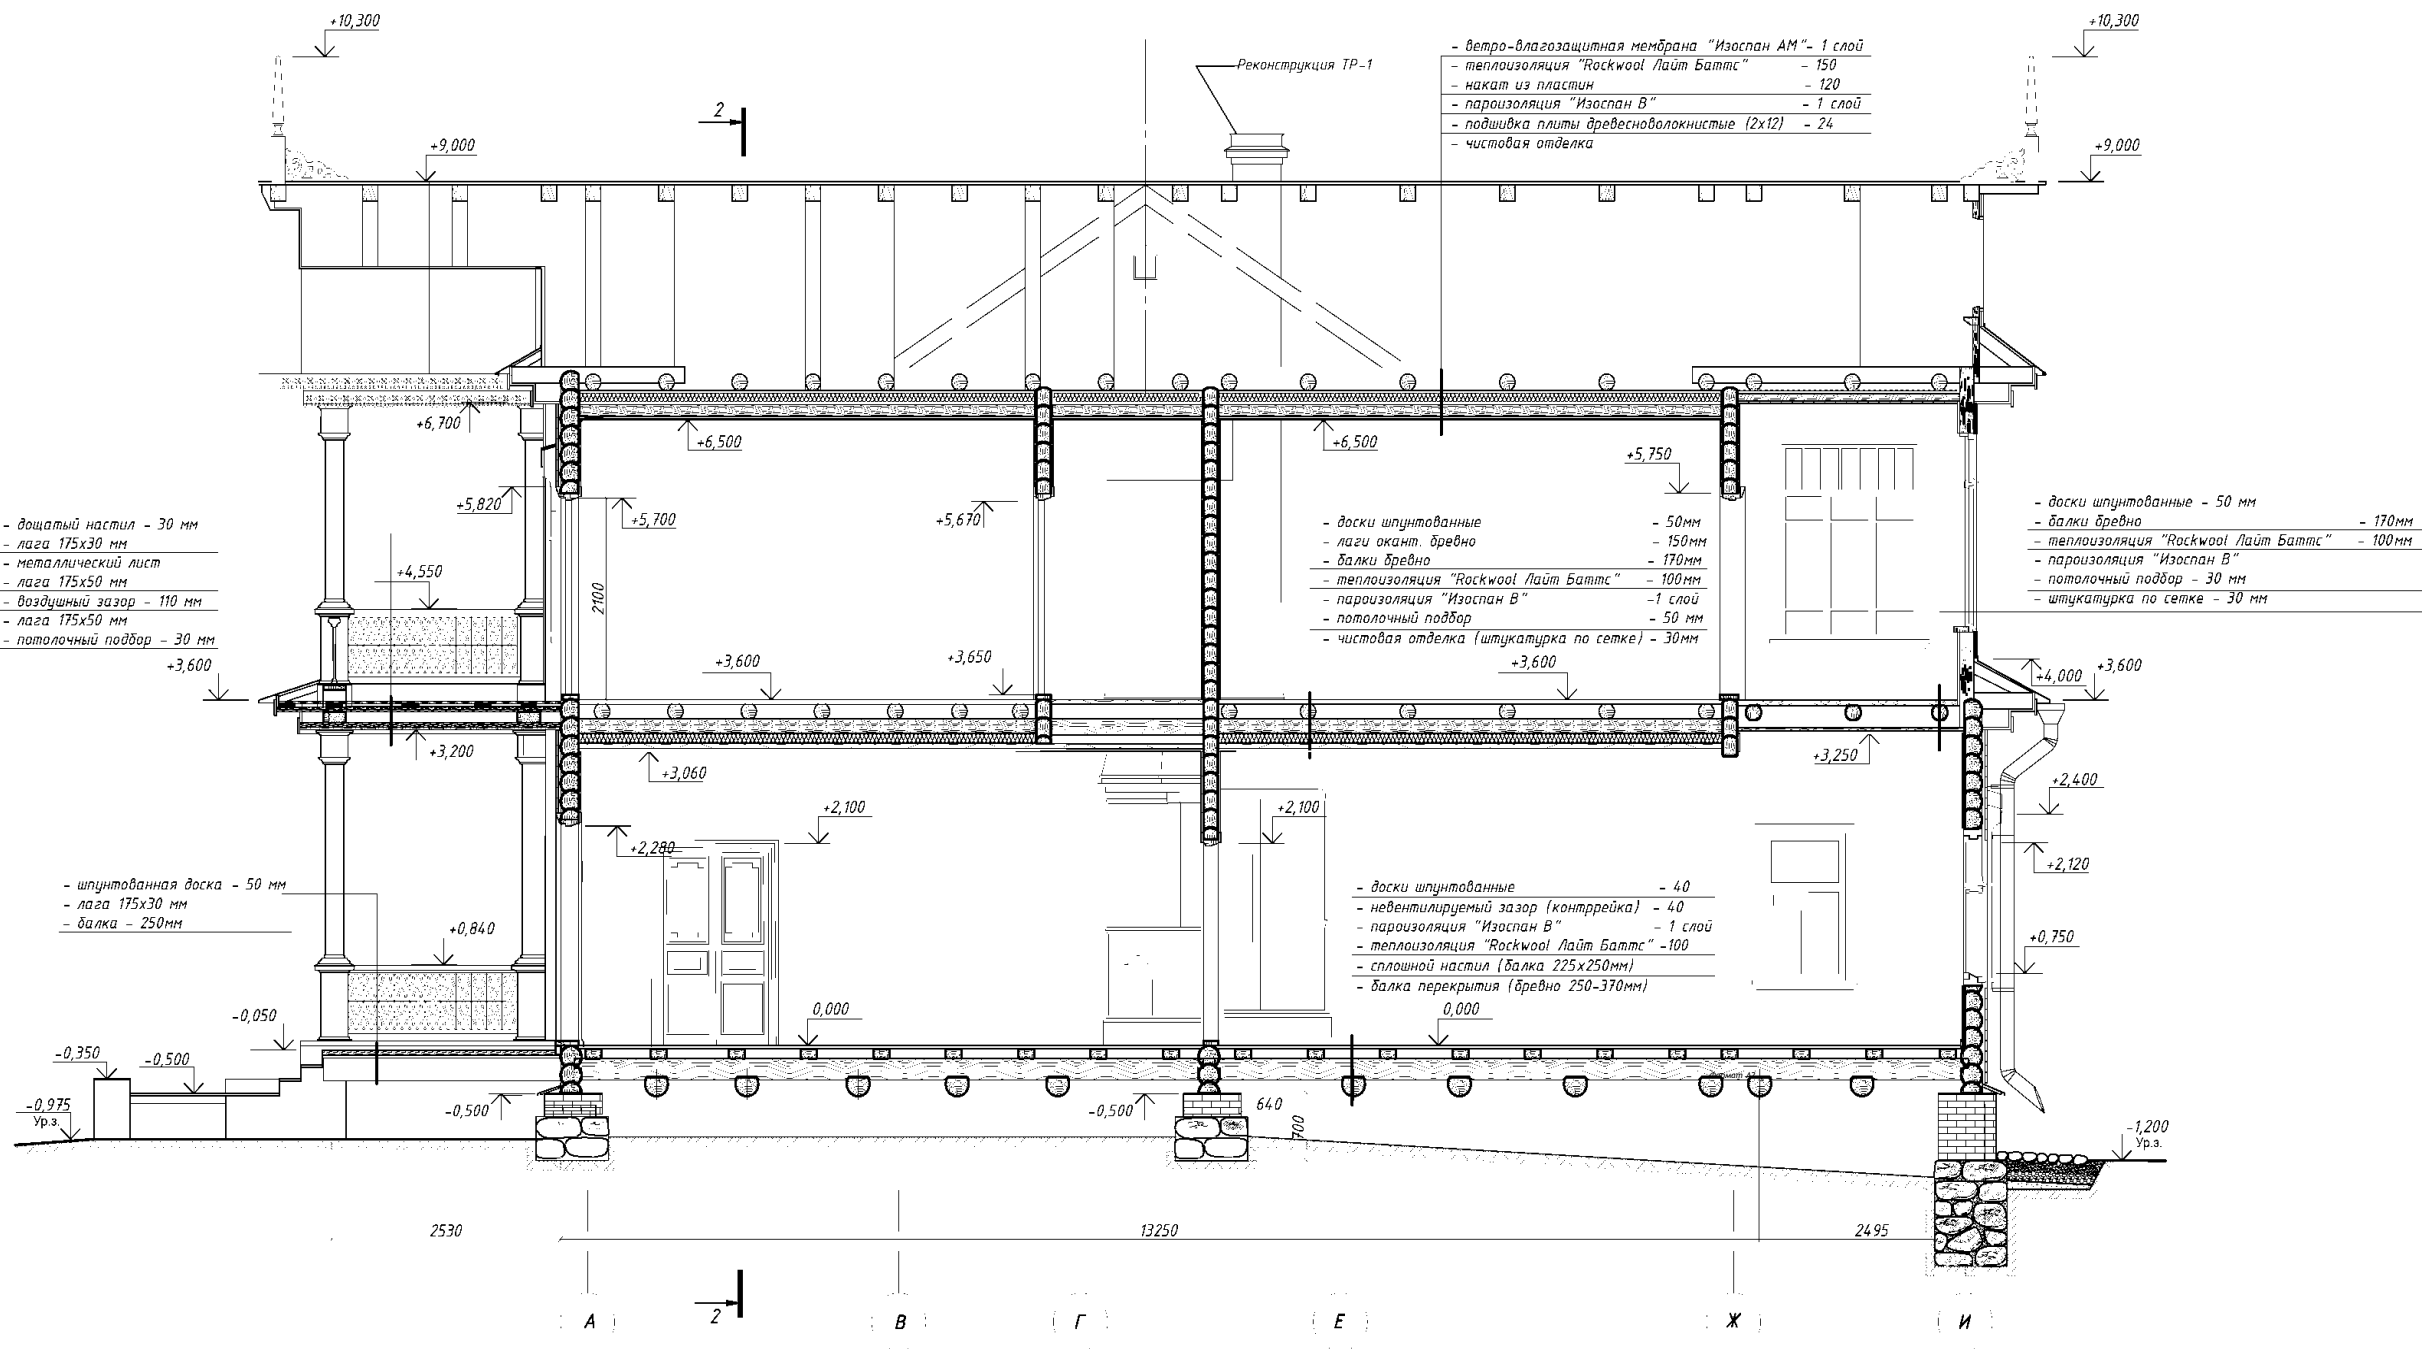

Условные обозначения:
-1,040
- относительная высотная отметка

ПРИМЕЧАНИЯ:
1. За отм. 0,000 принята отметка чистого пола первого этажа.
2. Лист смотреть совместно с листами 2-10.

KPM-01/11-P-AP.1					
Ленинградская область, Бокситогорский район, д. Сомино					
Кол. уч.	Лист	№ док.	Подпись	Дата	
ГМП					Усадебный дом (деревянный) к XIX в. д. Сомино, Бокситогорский район
ГАП					
Архитектор					
Н. контроль					Разрез 1-1 М 1:50
					Этадия
					Лист
					Листов
					Р
					9

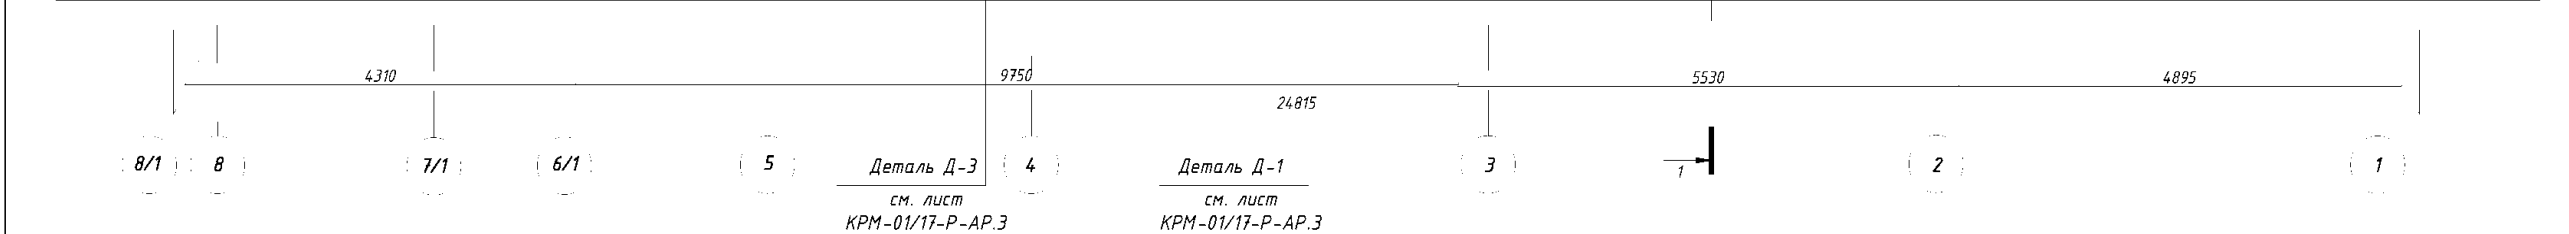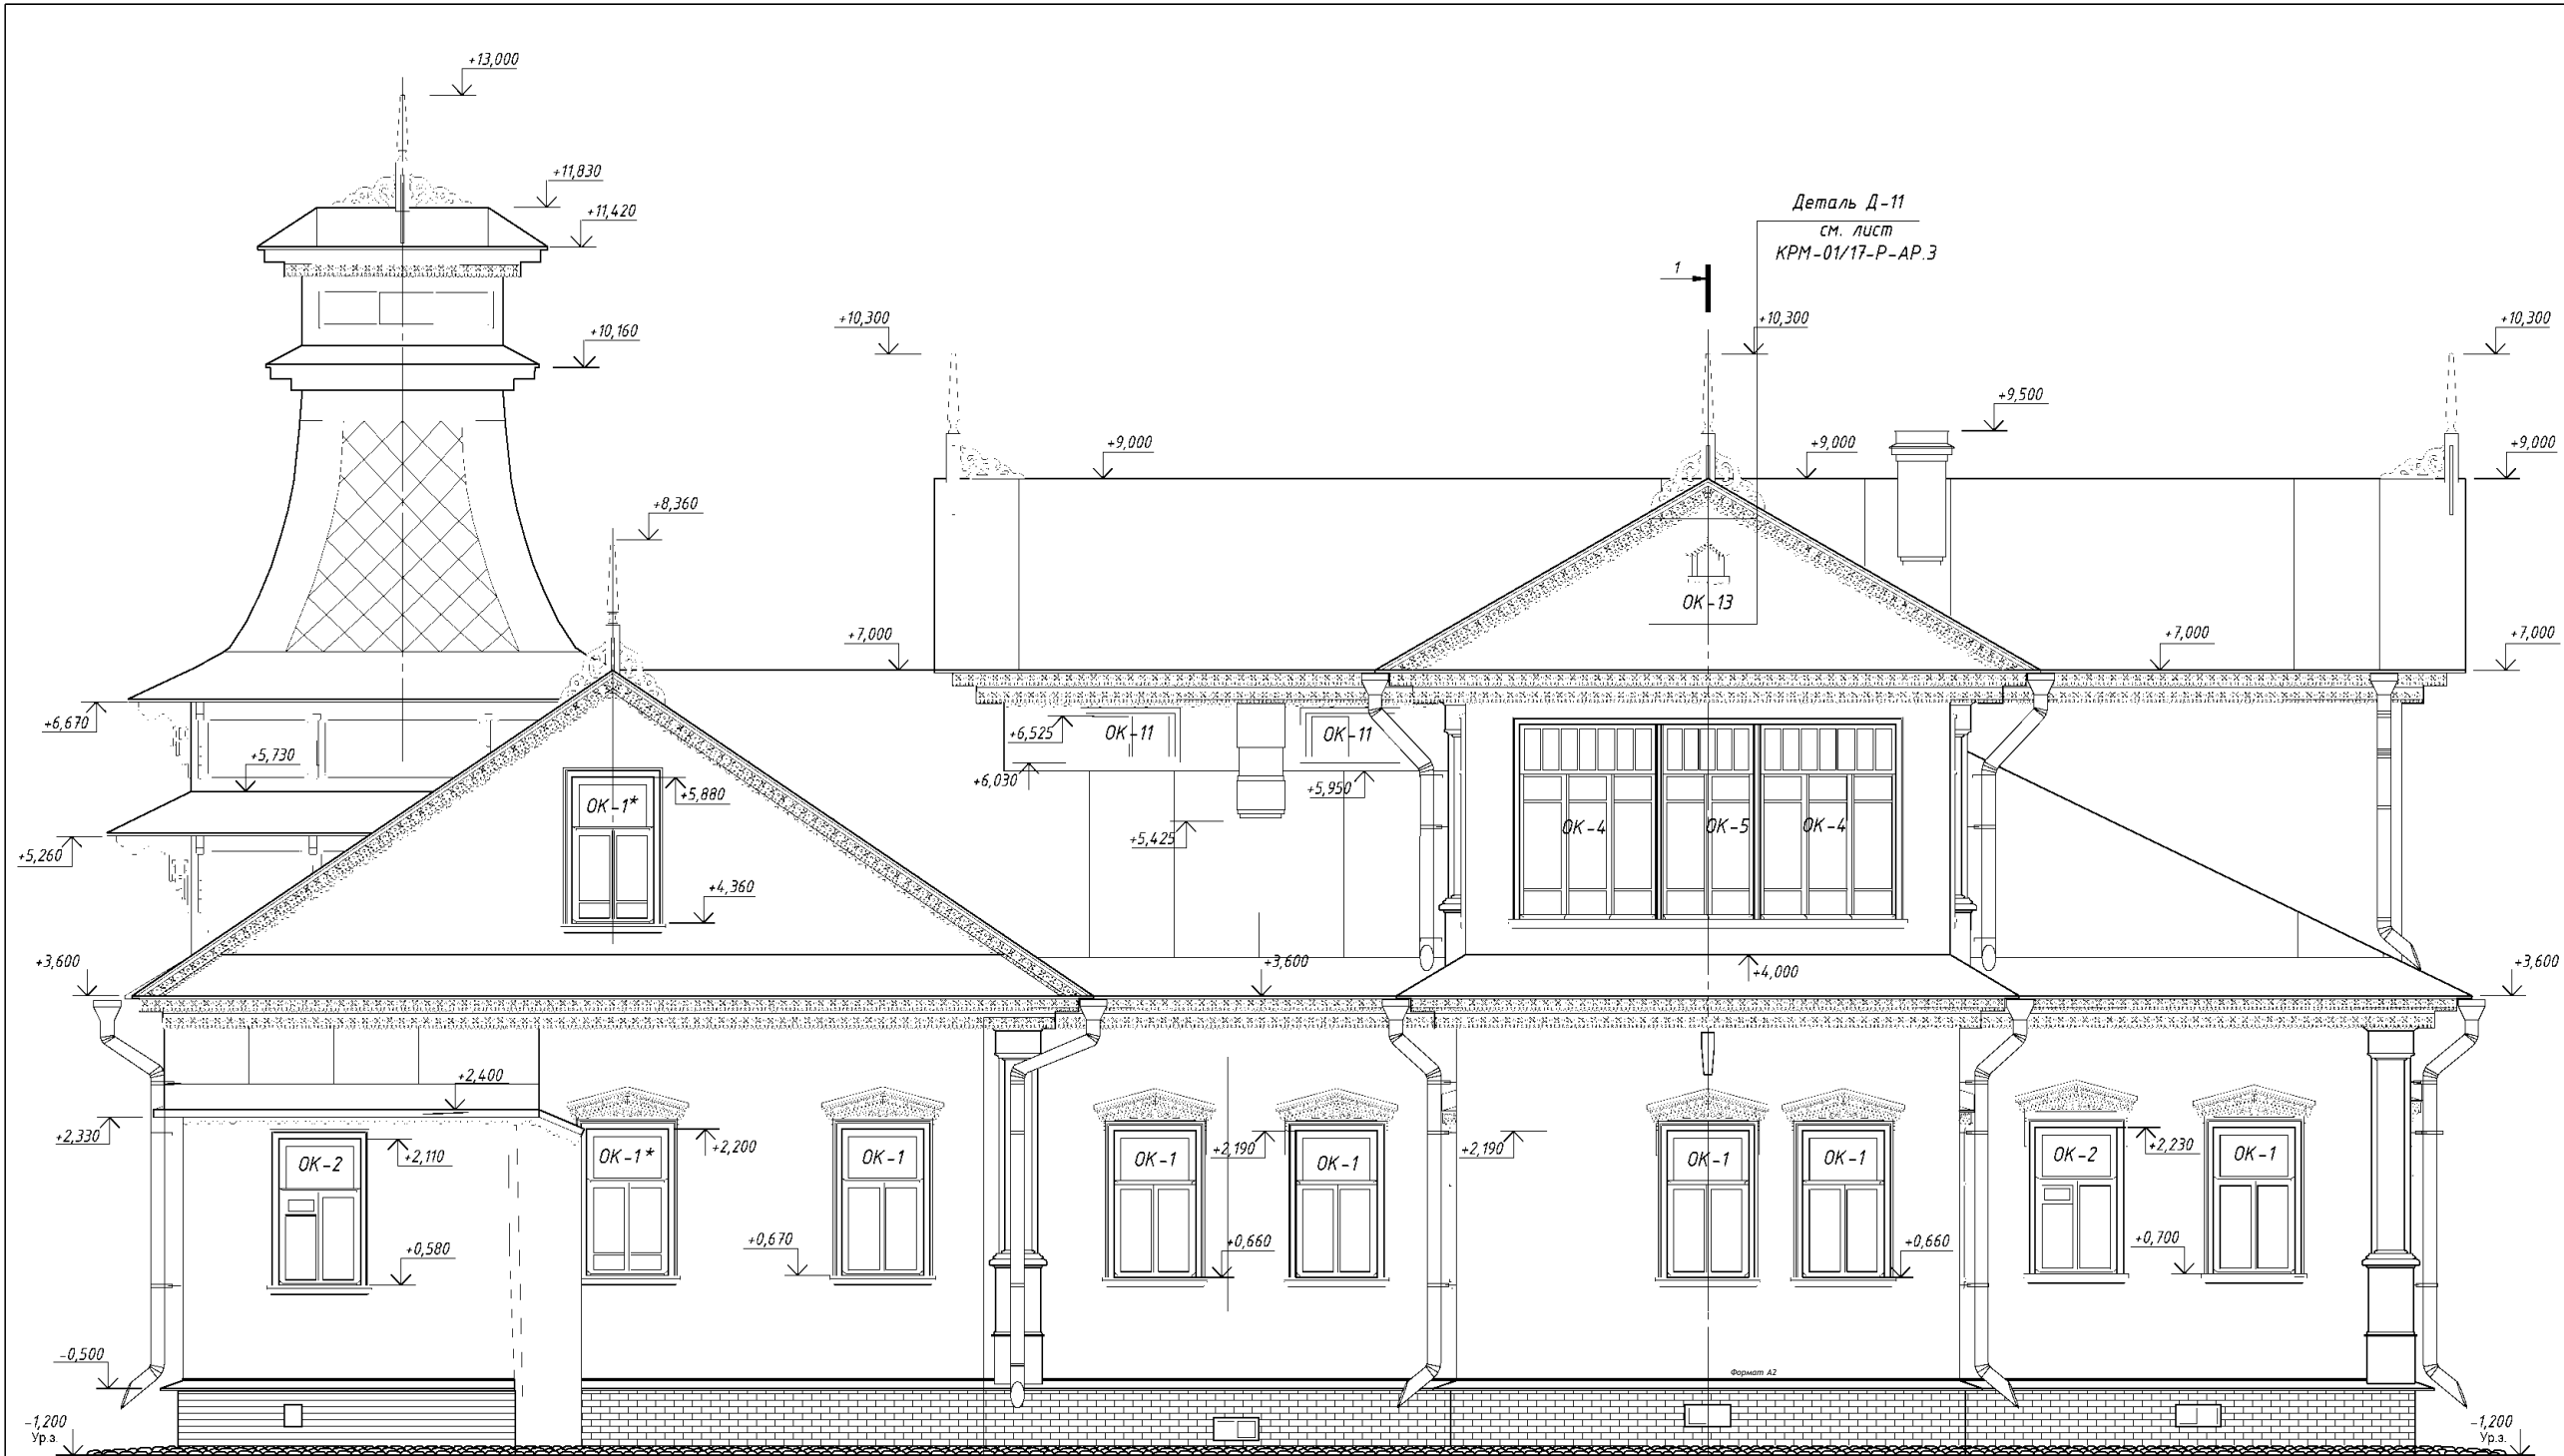

ПРИМЕЧАНИЯ:

- За отм. 0,000 принята отметка чистого пола первого этажа
- Лист смотреть совместно с листами 2-10.
- Указанные на листе фрагменты и детали приводятся в комплектах чертежей КРМ-01/17-Р-АР.3.

Условные обозначения:

—1,040 — относительная высотная отметка

ДН 2 — маркировка существующих заполнений дверных проемов

ОК-3 — маркировка существующих заполнений оконных проемов

— кирпичная кладка

КРМ-01/11-Р-АР.1				
Ленинградская область, Бокситогорский район, д. Сомино				
Гип	Лист	№ док	Подпись	Дата
ГАП				
Архитектор				
Усадебный дом (деревянный) к XIX в. д. Сомино, Бокситогорский район				
Фасад в осях 8/1-1 М 1:50				
Н. контроль				