Общество с ограниченной ответственностью
«ЛЕНОБЛПРОЕКТ-Т»

Капитальный ремонт здания в части помещений Пикалевской центральной библиотеки, части кровли, двух крылец, пандуса, приямка, цоколя и модернизации технологического оборудования муниципального учреждения культуры «Дворец Культуры г. Пикалево», по адресу: 187602, Ленинградская область, Бокситогорский район, г. Пикалево, ул. Металлургов, д. 13

1 этап

Основной комплект рабочих чертежей

Раздел 3,4. Архитектурно-строительные решения

05/22 – АС.1

Том 1

2022

О б щ е с т в о с о г р а н и ч е н н о й о т в е т с т в е н н о с т ь ю
« Л Е Н О Б Л П Р О Е К Т - Т »

Капитальный ремонт здания в части помещений Пикалевской центральной библиотеки, части кровли, двух крылец, пандуса, приямка, цоколя и модернизации технологического оборудования муниципального учреждения культуры «Дворец Культуры г. Пикалево», по адресу: 187602, Ленинградская область, Бокситогорский район, г. Пикалево, ул. Металлургов, д. 13

1 этап

Основной комплект рабочих чертежей

Архитектурно-строительные решения

05/22-АС.1

Том 1

Директор В.А. Рогожин

ГИП И.А. Рогожина

2022

Инв № подл | Подпись и дата | Взам инв №

Ведомость рабочих чертежей основного комплекта

Лист	Наименование	Примечание
1.1-1.2	Общие данные	на 2-х листах
2	План библиотеки до ремонта	
3	План демонтажа	
4	План библиотеки после ремонта	
5	Вид А, вид Б	Изм.1
6-11	Ведомость отделки помещений	на 6-ти листах
12	Спецификация заполнения дверных проемов	Изм.1
13	Спецификация заполнения дверных проемов и элементов оконных заполнений	Изм.1
14	Экспликация полов	
15	Устройство кирпичной перегородки и закладки проема	
16	Схема конструкций перегородок из гипсокартонных листов	
17	Устройство проема с металлической перемычкой Пр-1	
18	Спецификации отделки оконных и дверных проемов, заделки рустов плит перекрытий, заделки отверстия в стене, решеток на окна, окраску труб	
19	План сцены	
20	План стоек сцены	
21	Разрез 1-1, 2-2	
22	Спецификация элементов сцены	
23	Адаптация санузла для МГН	
24	План кровли	
25	Послойный состав кровельного покрытия	
26	Разрез 1-1. Примыкание к парапету	
27	Разрез 2-2. Примыкание к кирпичной стене здания	
28	Разрез 3-3. Примыкание к воронке внутреннего водостока	
29-36	Ведомость демонтаж работ (общестроительные)	Изм.1

Ведомость спецификаций

Лист	Наименование	Примечание
12	Спецификация заполнения дверных проемов	
13	Спецификация заполнения дверных проемов и элементов оконных заполнений	
15	Спецификация элементов закладки проема и устройства перегородки	
16	Спецификация устройства перегородок	
17	Спецификация элементов металлической перемычки Пр-1	
18	Спецификации отделки оконных и дверных проемов, заделки рустов плит перекрытий, заделки отверстия в стене, решеток на окна, окраску труб	
22	Спецификация элементов сцены	
23	Спецификация оборудования для адаптации санузла	
25	Спецификация элементов кровельного покрытия	
26	Спецификация элементов примыкания к парапету	
27	Спецификация элементов примыкания к кирпичной стене	
28	Спецификация элементов устройства водостока	

Ведомость основных комплектов рабочих чертежей

Обозначение	Наименование
05/22 - АС.1	Архитектурно-строительные решения (1 этап)
05/22 - ВК	Водопровод и канализация (1 этап)
05/22 - ЭОМ	Освещение и силовое электрооборудование (1 этап)
05/22 - ОВ	Отопление и вентиляция (1 этап)
05/22 - СПС.СОУЭ.ОЧС	Система пожарной сигнализации. Система оповещения и управления эвакуацией людей. Система оповещения о ЧС и террористической угрозе (1 этап)
05/22 - ТХ	Технологические решения (2 этап)
05/22 - АС.3	Архитектурно-строительные решения (3 этап)
05/22 - СМ	Смета на строительство

Технические решения,принятые в проекте,соответствуют требованиям экологических, санитарно-гигиенических,противопожарных и других норм,действующих на территории Российской Федерации и обеспечивают безопасную для здоровья людей эксплуатацию объекта при соблюдении предусмотренных проектом мероприятий.

Главный инженер проекта И.А. Рогожина

1	-	-	01-23		04.23
Изм.	Кол.уч.	Лист	№ док.	Подпись	Дата
Разработал		Минина			04.22
ГИП		Рогожина			04.22

05/22-АС.1

МУК ДК г. Пикалево

Капитальный ремонт здания в части помещений Пикалевской центральной библиотеки, части кровли, двух крылец, пандуса, приямка, цоколя и модернизации технологического оборудования муниципального учреждения культуры «Дворец Культуры г. Пикалево», по адресу: 187602, Ленинградская область, Бокситогорский район, г. Пикалево, ул. Металлургов, д. 13 (1 этап)

Стадия	Лист	Листов
Р	1.1	36

Общие данные (начало)

ООО "Леноблпроект-Т"

Взам.инв.№ | Подпись и дата | Инв.№подл.

Общие указания

Проектирование и ремонт помещений Пикалевской центральной библиотеки осуществляется в 3 этапа:
I этап: капитальный ремонт помещения + кровля выступа здания над центральными входами и витринными окнами + внутренние инженерные сети;
II этап: технологическое оборудование помещения;
III этап: ремонт фасада.

1. Капитальный ремонт помещения Пикалевской центральной библиотеки, муниципального учреждения культуры «Дворец Культуры г. Пикалево», по адресу: 187600, г. Пикалево, Ленинградской области, Бокситогорского района, ул. Металлургов, д. 13.
(1 этап) выполнен:
- на основании договора 05/22;

и в соответствии с нормативными документами:
- ФЗ №123 "Технический регламент о требованиях пожарной безопасности";
- СП 1.13130.2009 "Системы противопожарной защиты";
- СП118.13330.2012 "Общественные здания и сооружения";

2. Проектом предусмотрено выполнить следующие работы:
- демонтажные работы, согласно ведомостям демонтажных работ;
- установка новых оконных и дверных блоков, согласно спецификациям на оконные и дверные проемы;
- устройство проема в кирпичных стенах с устройством металлической перемычки;
- закладка проема в кирпичных стенах;
- монтаж перегородок и коробов из гипсокартонных листов по металлическому каркасу с устройством звуко- теплоизоляционного слоя;
- монтаж раздвижной перегородки;
- монтаж каркасных перегородок с дверными блоками;
- замена покрытий полов, согласно экспликации полов;
- полный комплекс отделочных работ, согласно ведомости отделки помещений;
- адаптация санузла для МГН: расширение проема, установка опорных поручней, раковины для инвалидов, радиосистемы двухсторонней связи "Диалог", тактильной мнемосхемы, тактильных табличек, автоматического доводчика для двери, интеллектуальной системы открытия/закрытия дверей;
- устройство сцены из металлокаркаса;
- установка металлических решеток в оконные проемы;
- ремонт кровли.

За относительную отметку 0.000 принята отметка чистого пола первого этажа.

Взам.инв.№

Подпись и дата

Инв.№подл.

Изм.	Кол.уч.	Лист	№ док.	Подпись	Дата
Разработал		Минина			04.22
ГИП		Рогожина			04.22

05/22-АС.1

МУК ДК г. Пикалево


Капитальный ремонт здания в части помещений Пикалевской центральной библиотеки, части кровли, двух крылец, пандуса, приямка, цоколя и модернизации технологического оборудования муниципального учреждения культуры «Дворец Культуры г. Пикалево», по адресу: 187602, Ленинградская область, Бокситогорский район, г. Пикалево, ул. Металлургов, д. 13 (1 этап)

Стадия	Лист	Листов
Р	1.2	

Общие данные (окончание)

ООО "Леноблпроект-Т"

План до ремонта

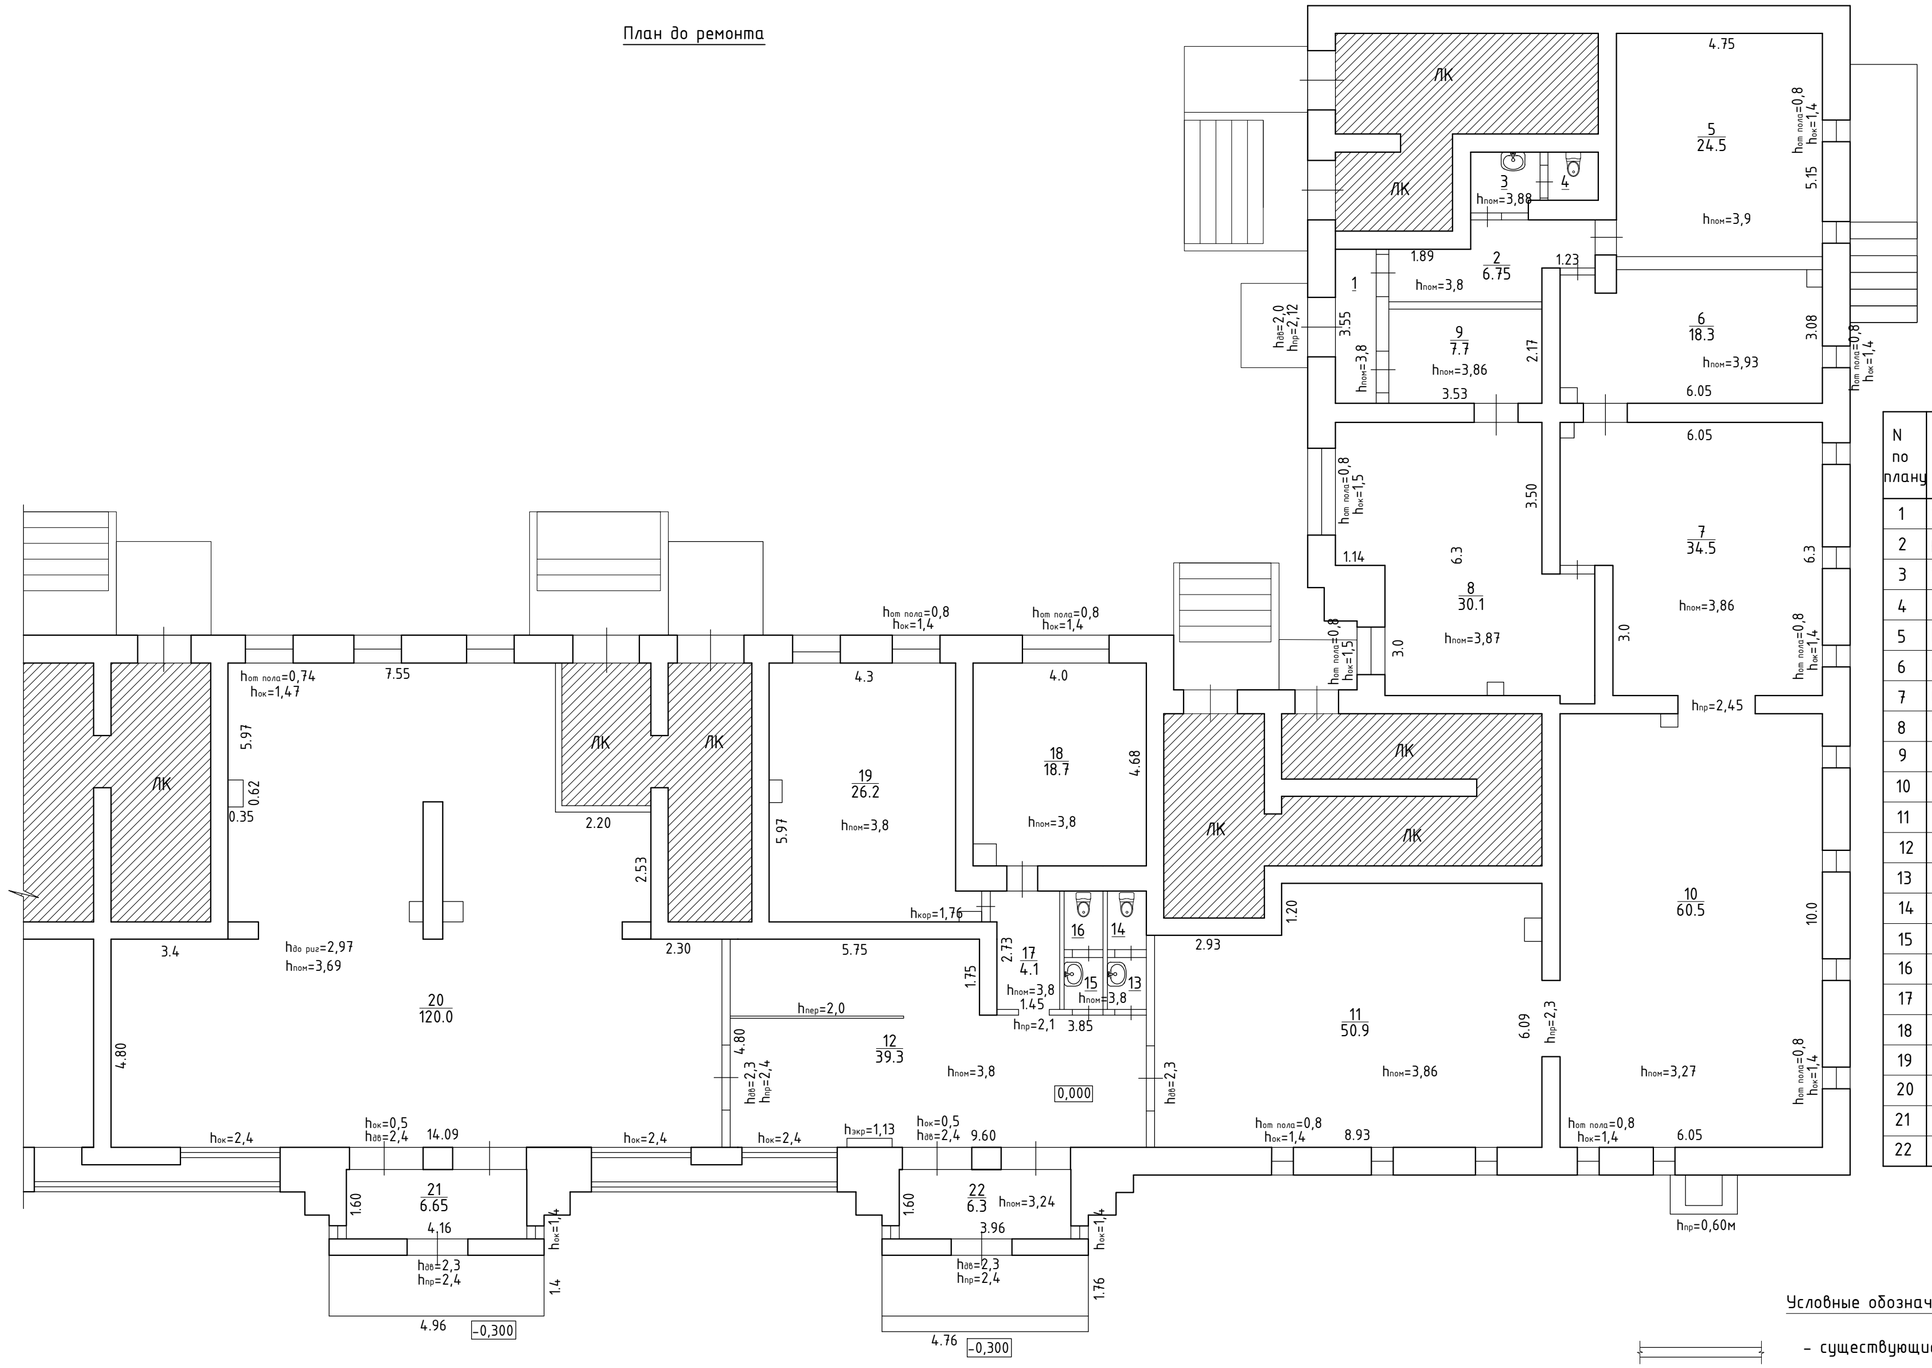

Экспликация помещений

N по плану	Наименование	Площадь, м^2
1	Тамбур	3.3
2	Коридор	6.75
3	Тамбур	2.2
4	Туалет	1.3
5	Комната отдыха персонала	24.5
6	Реставрационный книжный фонд	18.3
7	Открытый книжный фонд	34.5
8	Техническая обработка книжного фонда	30.1
9	Распаковочная	7.7
10	Открытый книжный фонд	60.5
11	Открытый книжный фонд	50.9
12	Вестибюль	39.3
13	Тамбур	1.1
14	Туалет	1.2
15	Тамбур	1.1
16	Туалет	1.2
17	Коридор	4.1
18	Кабинет заведующего	18.7
19	Методический кабинет	26.2
20	Читальный зал	120.0
21	Тамбур	6.65
22	Тамбур	6.3

Условные обозначения

- существующие конструкции

- помещения, не относящиеся к библиотеке

Взам.инв.№ | Подпись и дата | Инв.№подл.

Изм.	Кол.уч.	Лист	№ док.	Подпись	Дата
Разработал		Минина			04.22
ГИП		Рогожина			04.22

05/22-АС.1

МУК ДК г. Пикалево


Капитальный ремонт здания в части помещений Пикалевской центральной библиотеки, части кровли, двух крылец, пандуса, приямка, цоколя и модернизации технологического оборудования муниципального учреждения культуры «Дворец Культуры г. Пикалево», по адресу: 187602, Ленинградская область, Бокситогорский район, г. Пикалево, ул. Металлургов, д. 13 (1 этап)

Стадия	Лист	Листов
Р	2	

План библиотеки до ремонта

ООО "Леноблпроект-Т"

План демонтажа

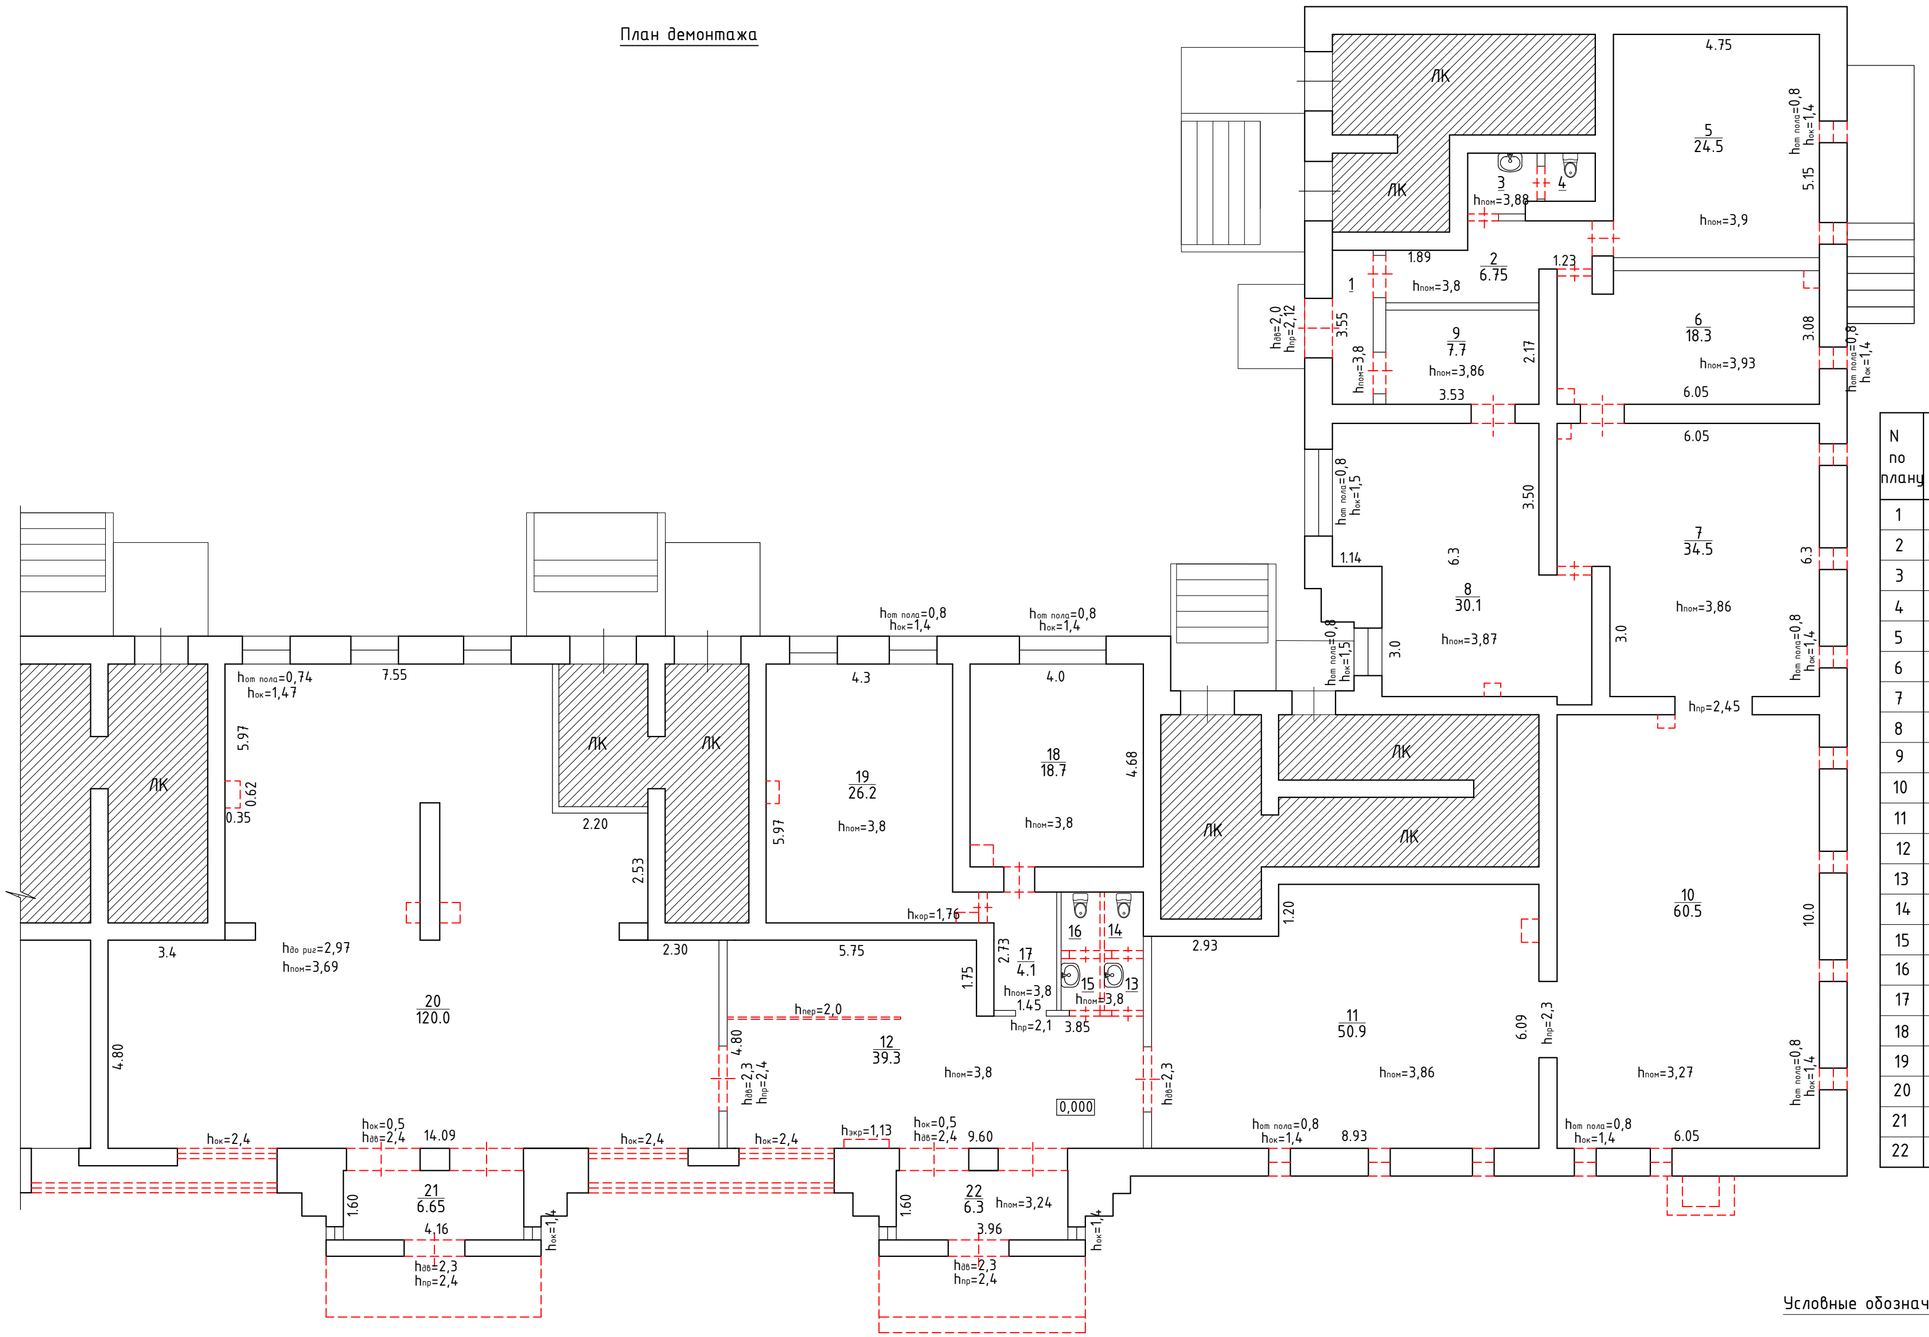

Экспликация помещений

N по плану	Наименование	Площадь, м^2
1	Тамбур	3.3
2	Коридор	6.75
3	Тамбур	2.2
4	Туалет	1.3
5	Комната отдыха персонала	24.5
6	Реставрационный книжный фонд	18.3
7	Открытый книжный фонд	34.5
8	Техническая обработка книжного фонда	30.1
9	Распаковочная	7.7
10	Открытый книжный фонд	60.5
11	Открытый книжный фонд	50.9
12	Вестибюль	39.3
13	Тамбур	1.1
14	Туалет	1.2
15	Тамбур	1.1
16	Туалет	1.2
17	Коридор	4.1
18	Кабинет заведующего	18.7
19	Методический кабинет	26.2
20	Читальный зал	120.0
21	Тамбур	6.65
22	Тамбур	6.3

Условные обозначения

- существующие конструкции
- помещения, не относящиеся к библиотеке
- демонтируемые конструкции

Изм.	Кол.уч.	Лист	№ док.	Подпись	Дата
Разработал		Минина			04.22
ГИП		Рогожина			04.22

05/22-АС.1

МУК ДК г. Пикалево

Капитальный ремонт здания в части помещений Пикалевской центральной библиотеки, части кровли, двух крылец, пандуса, приямка, цоколя и модернизации технологического оборудования муниципального учреждения культуры «Дворец Культуры г. Пикалево», по адресу 187602, Ленинградская область, Бокситогорский район, г. Пикалево, ул. Металлургов, д. 13 (1 этап)


Стадия	Лист	Листов
Р	3	

План демонтажа

ООО "Леноблпроект-Т"

Взам.инв.№ | Подпись и дата | Инв.№подл.

План после ремонта

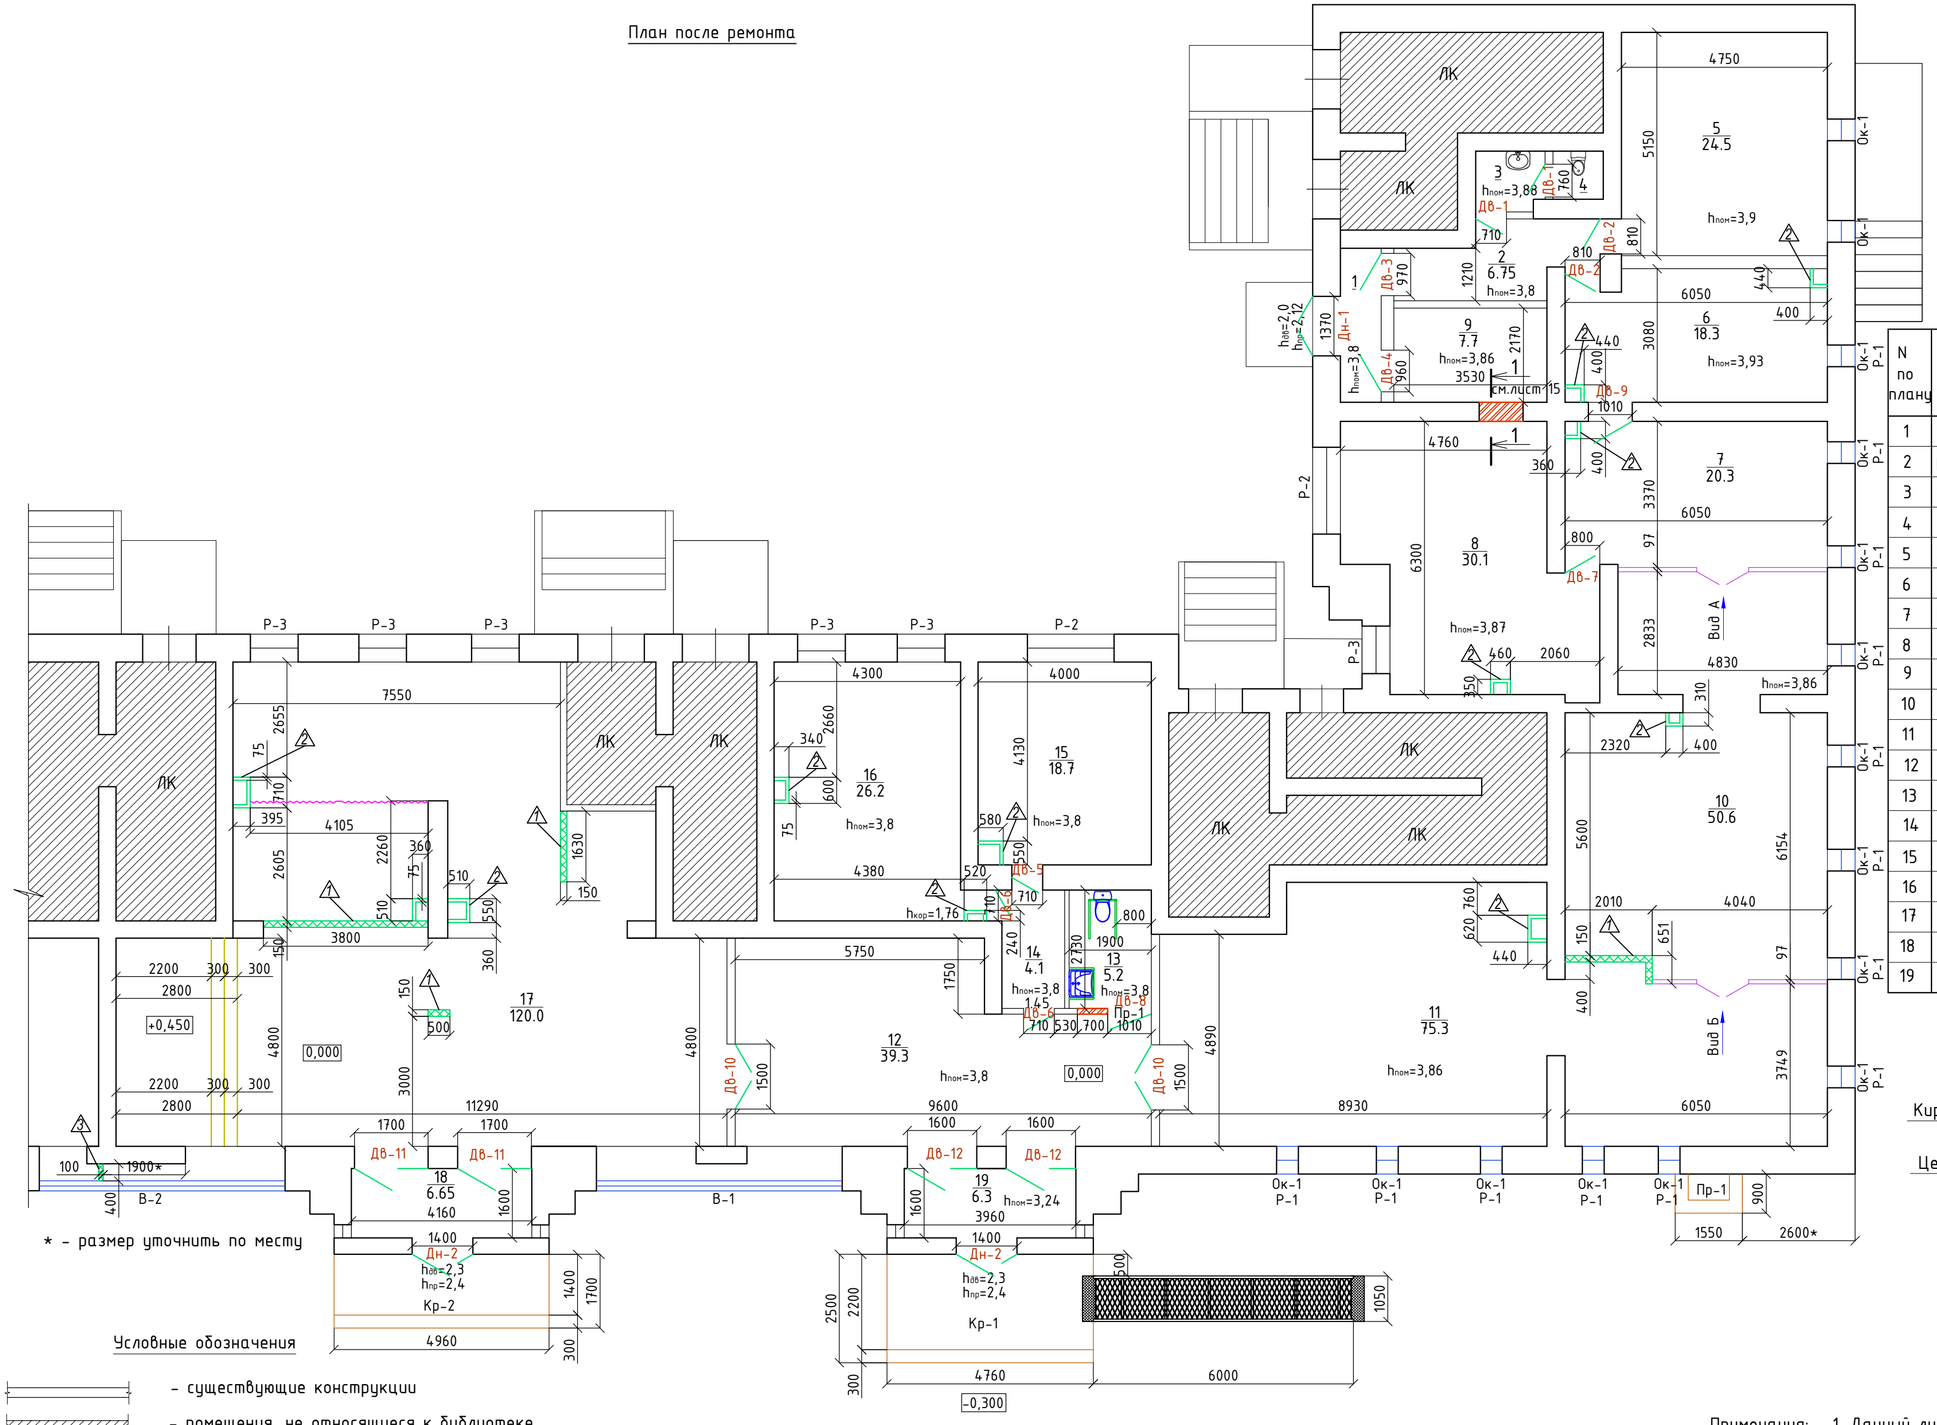


* - размер уточнить по месту

Экспликация помещений

N по плану	Наименование	Площадь, м^2
1	Тамбур	3.3
2	Коридор	6.75
3	Тамбур	2.2
4	Туалет	1.3
5	Закрытый книжный фонд 1	24.5
6	Закрытый книжный фонд 2	18.3
7	Конференц-зал	20.3
8	Техническая обработка книжного фонда	30.1
9	Подсобное помещение	7.7
10	Открытый книжный фонд (детский)	50.6
11	Открытый книжный фонд	75.3
12	Вестибюль	39.3
13	Санузел для посетителей	5.2
14	Коридор	4.1
15	Кабинет заведующего	18.7
16	Читальный зал	26.2
17	Читальный зал	120.0
18	Тамбур	6.65
19	Тамбур	6.3

Разрез 1-1
М1:10

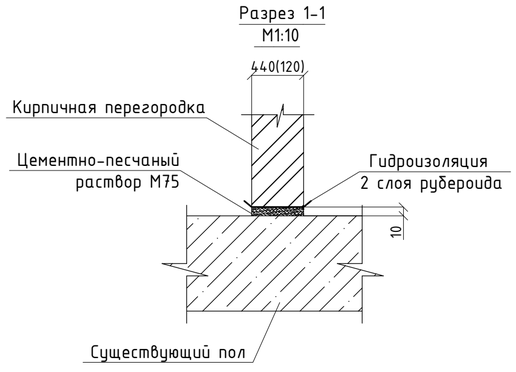

Условные обозначения

- существующие конструкции
- помещения, не относящиеся к библиотеке
- перегородка из гипсокартонных листов на металлическом каркасе, вновь возводимая
- короб из гипсокартонных листов на металлическом каркасе
- каркасная перегородка с дверью
- раздвижная перегородка
- закладка проема кирпичом
- монолитные ж/б конструкции, устраиваемые вновь

Примечания:
1. Данный лист читать совместно с листами 5-23.
2. * - размер уточнить по месту.

Взам.инв.№ | Подпись и дата | Инв.№подл.

Изм.	Кол.уч.	Лист	№ док.	Подпись	Дата
Разработал		Минина			04.22
ГИП		Рогожина			04.22

05/22-АС.1

МУК ДК г. Пикалево


Капитальный ремонт здания в части помещений Пикалевской центральной библиотеки, части кровли, двух крылец, пандуса, приямка, цоколя и модернизации технологического оборудования муниципального учреждения культуры «Дворец Культуры г. Пикалево», по адресу: 187602, Ленинградская область, Бокситогорский район, г. Пикалево, ул. Металлургов, д. 13 (1 этап)

Стадия	Лист	Листов
Р	4	


План библиотеки после ремонта

ООО "Леноблпроект-Т"

Вид А

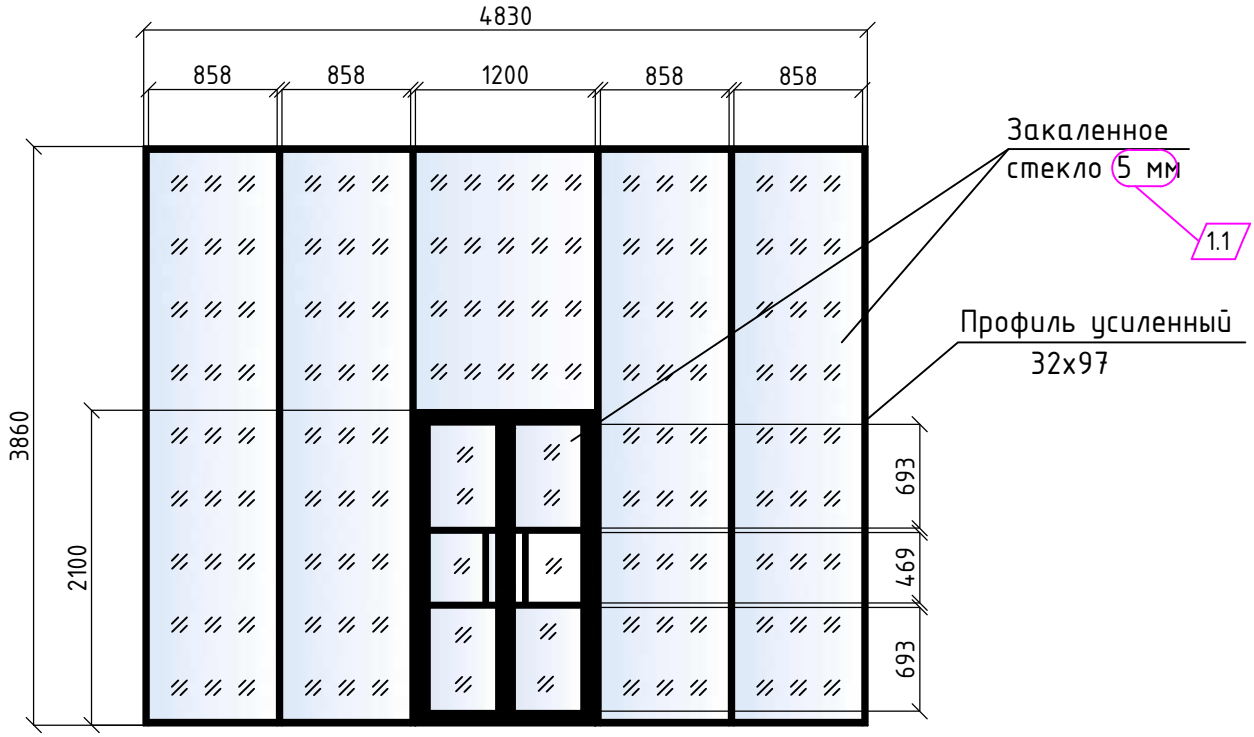

Вид Б

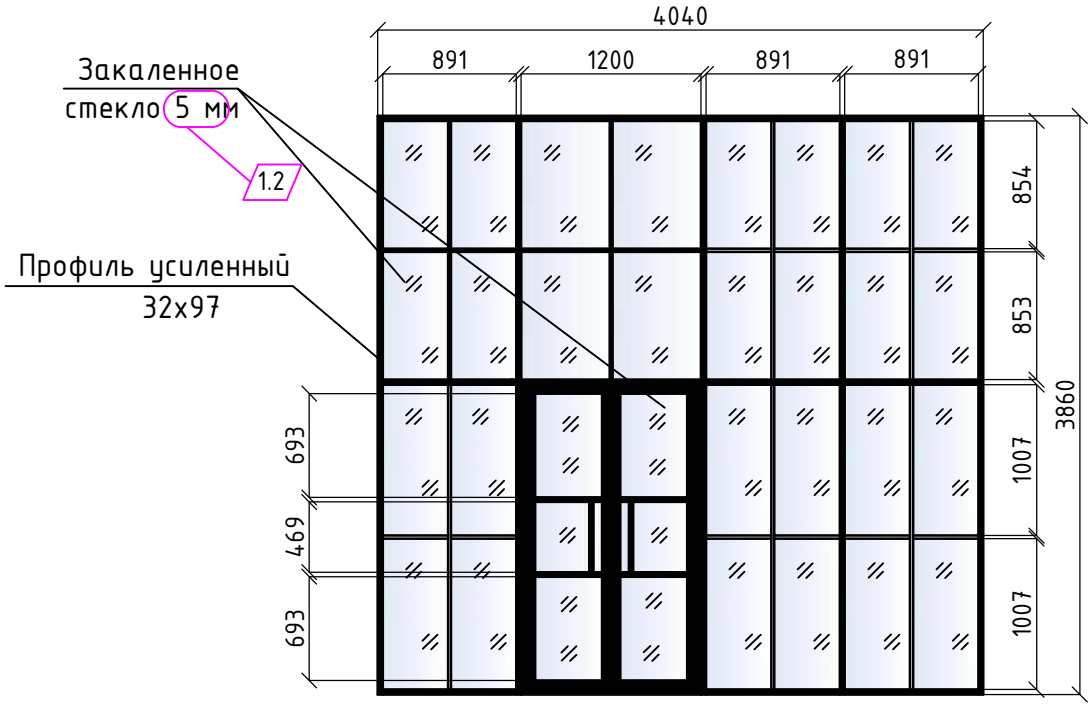

Примечания: 1. Данный лист читать совместно с листом 4.

1	2	–	01-23		04.23
Изм.	Кол.уч.	Лист	№ док.	Подпись	Дата
Разработал		Минина			04.22
ГИП		Рогожина			04.22

05/22-АС.1

МУК ДК г. Пикалево

Капитальный ремонт здания в части помещений Пикалевской центральной библиотеки, части кровли, двух крылец, пандуса, приямка, цоколя и модернизации технологического оборудования муниципального учреждения культуры «Дворец Культуры г. Пикалево», по адресу: 187602, Ленинградская область, Бокситогорский район, г. Пикалево, ул. Металлургов, д. 13 (1 этап)

Стадия	Лист	Листов
Р	5	

Вид А, вид Б

ООО "Леноблпроект-Т"

Взам.инв.№ | Подпись и дата | Инв.№подл.

Ведомость отделки помещений (начало)

Наименование или номер помещения	Потолок		Стены или перегородки		Низ стен или перегородок		
	Площадь, м2	Вид отделки	Площадь, м2	Вид отделки	Площадь, м2	Вид отделки	Высота мм
1, 18	9.95	Огрунтовка грунтом глубокого проникновения Betonit Prim optimus за 2 раза, штукатурка Betonit aqua profi gyps, финишная шпатлевка DULUX MAXI, шлифовка, огрунтовка грунтом глубокого проникновения DULUX Bindo Base за 1 раз, окраска водно-дисперсион. колерованной краской DULUX Trade Diamond Matt за 2 раза	50.5 50.5	Обработка очищенной поверхности стен составом Neomid Bio remont Огрунтовка стен грунтом глубокого проникновения Betonit Prim optimus за 2 раза, штукатурка кирпичных стен Betonit aqua profi gyps толщиной до 30 мм, финишная шпатлевка DULUX MAXI, шлифовка, огрунтовка стен грунтом глубокого проникновения DULUX Bindo Base за 1 раз, окраска стен водно-дисперсионной колерованной краской DULUX Trade Diamond Matt за 2 раза	-	Плинтус ПВХ - 14,7 п.м.	-
2, 14	10.85	Огрунтовка грунтом глубокого проникновения Betonit Prim optimus за 2 раза, штукатурка Betonit aqua profi gyps, финишная шпатлевка DULUX MAXI, шлифовка, огрунтовка грунтом глубокого проникновения DULUX Bindo Base за 1 раз, окраска водно-дисперсион. колерованной краской DULUX Trade Diamond Matt за 2 раза	71.7	Огрунтовка стен грунтом глубокого проникновения Betonit Prim optimus за 2 раза, штукатурка кирпичных стен Betonit aqua profi gyps толщиной до 30 мм, финишная шпатлевка DULUX MAXI, шлифовка, огрунтовка стен грунтом глубокого проникновения DULUX Bindo Base за 1 раз, окраска стен водно-дисперсионной колерованной краской DULUX Trade Diamond Matt за 2 раза	-	Плинтус ПВХ - 19,1 п.м.	-

Примечания: 1.Данный лист читать совместно с листом 4.
2. Подбор цветовой палитры окраски стен выполнить согласно дизайн-проекта.

Взам.инв.№ | Подпись и дата | Инв.№подл.

Изм.	Кол.уч.	Лист	№ док.	Подпись	Дата
Разработал		Минина			04.22
ГИП		Рогожина			04.22

05/22-АС.1

МУК ДК г. Пикалево

Капитальный ремонт здания в части помещений Пикалевской центральной библиотеки, части кровли, двух крылец, пандуса, приямка, цоколя и модернизации технологического оборудования муниципального учреждения культуры «Дворец Культуры г. Пикалево», по адресу: 187602, Ленинградская область, Бокситогорский район, г. Пикалево, ул. Металлургов, д. 13 (1 этап)

Стадия	Лист	Листов
Р	6	

Ведомость отделки помещений (начало)

ООО "Леноблпроект-Т"

Ведомость отделки помещений (продолжение)

Наименование или номер помещения	Потолок		Стены или перегородки		Низ стен или перегородок		
	Площадь,	Вид отделки	Площадь, м2	Вид отделки	Площадь, м2	Вид отделки	Высота мм
3, 4, 13	8.7	Реечный подшивной потолок на металлическом каркасе	69.4	Огрунтовка стен грунтом глубокого проникновения Betonit Prim optimus за 2 раза, штукатурка кирпичных стен Betonit aqua profi gyps толщиной до 30 мм, отделка кафельной плиткой Вентиляционная решетка 150х200 - 3 шт	-	Плинтус ПВХ - 16,8 п.м.	-
5, 6	42.8	Огрунтовка грунтом глубокого проникновения Betonit Prim optimus за 2 раза, штукатурка Betonit aqua profi gyps, финишная шпатлевка DULUX MAXI, шлифовка, огрунтовка грунтом глубокого проникновения DULUX Bindo Base за 1 раз, окраска водно-дисперсион. колерованной краской DULUX Trade Diamond Matt за 2 раза	145.6 6.6	Огрунтовка стен грунтом глубокого проникновения Betonit Prim optimus за 2 раза, штукатурка кирпичных стен Betonit aqua profi gyps толщиной до 30 мм, финишная шпатлевка DULUX MAXI, шлифовка, огрунтовка стен грунтом глубокого проникновения DULUX Bindo Base за 1 раз, окраска стен водно-дисперсионной колерованной краской DULUX Trade Diamond Matt за 2 раза Огрунтовка поверхности гипсокартонных листов грунтом глубокого проникновения DULUX Bindo Base за 1 раз, финишная шпатлевка DULUX MAXI, шлифовка, огрунтовка стен грунтом глубокого проникновения DULUX Bindo Base за 1 раз, окраска стен водно-дисперсионной колерованной краской DULUX Trade Diamond Matt за 2 раза	-	Плинтус ПВХ - 36,5 п.м.	-
7	20.3	Огрунтовка грунтом глубокого проникновения Betonit Prim optimus за 2 раза, штукатурка цементно-известковая, шпатлевка для внутренних работ ТЕКС, шлифовка, огрунтовка грунтом-концентратом укрепляющим 1:3 Профи ТЕКС, декоративная зернистая штукатурка Текс Профи	49.0 3.0 18.65	Огрунтовка стен грунтом глубокого проникновения Betonit Prim optimus за 2 раза, штукатурка кирпичных стен Betonit aqua profi gyps толщиной до 30 мм, финишная шпатлевка DULUX MAXI, шлифовка, огрунтовка стен грунтом глубокого проникновения DULUX Bindo Base за 1 раз, окраска стен водно-дисперсионной колерованной краской DULUX Trade Diamond Matt за 2 раза Огрунтовка поверхности гипсокартонных листов грунтом глубокого проникновения DULUX Bindo Base за 1 раз, финишная шпатлевка DULUX MAXI, шлифовка, огрунтовка стен грунтом глубокого проникновения DULUX Bindo Base за 1 раз, окраска стен водно-дисперсионной колерованной краской DULUX Trade Diamond Matt за 2 раза Установка каркасной перегородки с дверью	-	Плинтус ПВХ - 13,0 п.м.	-

Примечания: 1.Данный лист читать совместно с листом 4.
2. Подбор цветовой палитры окраски стен выполнить согласно дизайн-проекта.

Изм.	Кол.уч.	Лист	№ док.	Подпись	Дата
Разработал		Минина			04.22
ГИП		Рогожина			04.22

05/22-АС.1

МУК ДК г. Пикалево

Капитальный ремонт здания в части помещений Пикалевской центральной библиотеки, части кровли, двух крылец, пандуса, приямка, цоколя и модернизации технологического оборудования муниципального учреждения культуры «Дворец Культуры г. Пикалево», по адресу: 187602, Ленинградская область, Бокситогорский район, г. Пикалево, ул. Металлургов, д. 13 (1 этап)

Стадия	Лист	Листов
Р	7	

Ведомость отделки помещений (продолжение)

ООО "Леноблпроект-Т"

Взам.инв.№ | Подпись и дата | Инв.№подл.

Ведомость отделки помещений (продолжение)

Наименование или номер помещения	Потолок		Стены или перегородки		Низ стен или перегородок		
	Площадь,	Вид отделки	Площадь, м2	Вид отделки	Площадь, м2	Вид отделки	Высота мм
8, 9	37.8	Огрунтовка грунтом глубокого проникновения Betonit Prim optimus за 2 раза, штукатурка Betonit aqua profi gyps, финишная шпатлевка DULUX MAXI, шлифовка, огрунтовка грунтом глубокого проникновения DULUX Bindo Base за 1 раз, окраска водно-дисперсион. колерованной краской DULUX Trade Diamond Matt за 2 раза	132.4	Огрунтовка стен грунтом глубокого проникновения Betonit Prim optimus за 2 раза, штукатурка кирпичных стен Betonit aqua profi gyps толщиной до 30 мм, финишная шпатлевка DULUX MAXI, шлифовка, огрунтовка стен грунтом глубокого проникновения DULUX Bindo Base за 1 раз, окраска стен водно-дисперсионной колерованной краской DULUX Trade Diamond Matt за 2 раза	-	Плинтус ПВХ - 35,4 п.м.	-
			4.5	Огрунтовка поверхности гипсокартонных листов грунтом глубокого проникновения DULUX Bindo Base за 1 раз, финишная шпатлевка DULUX MAXI, шлифовка, огрунтовка стен грунтом глубокого проникновения DULUX Bindo Base за 1 раз, окраска стен водно-дисперсионной колерованной краской DULUX Trade Diamond Matt за 2 раза (короб)			
10	50.6	Огрунтовка грунтом глубокого проникновения Betonit Prim optimus за 2 раза, штукатурка цементно-известковая, шпатлевка для внутренних работ ТЕКС, шлифовка, огрунтовка грунтом-концентратом укрепляющим 1:3 Профи ТЕКС, декоративная зернистая штукатурка Текс Профи	98.0	Огрунтовка стен грунтом глубокого проникновения Betonit Prim optimus за 2 раза, штукатурка кирпичных стен Betonit aqua profi gyps толщиной до 30 мм, финишная шпатлевка DULUX MAXI, шлифовка, огрунтовка стен грунтом глубокого проникновения DULUX Bindo Base за 1 раз, окраска стен водно-дисперсионной колерованной краской DULUX Trade Diamond Matt за 2 раза	-	Плинтус ПВХ - 29,0 п.м.	-
			10.2	Огрунтовка поверхности гипсокартонных листов грунтом глубокого проникновения DULUX Bindo Base за 1 раз, финишная шпатлевка DULUX MAXI, шлифовка, огрунтовка стен грунтом глубокого проникновения DULUX Bindo Base за 1 раз, окраска стен водно-дисперсионной колерованной краской DULUX Trade Diamond Matt за 2 раза (перегородка)			
			4.0	Огрунтовка поверхности гипсокартонных листов грунтом глубокого проникновения DULUX Bindo Base за 1 раз, финишная шпатлевка DULUX MAXI, шлифовка, огрунтовка стен грунтом глубокого проникновения DULUX Bindo Base за 1 раз, окраска стен водно-дисперсионной колерованной краской DULUX Trade Diamond Matt за 2 раза (короб)			
			15.6	Установка каркасной перегородки с дверью			

Примечания: 1.Данный лист читать совместно с листом 4.
2. Подбор цветовой палитры окраски стен выполнить согласно дизайн-проекта.

Изм.	Кол.уч.	Лист	№ док.	Подпись	Дата
Разработал		Минина			04.22
ГИП		Рогожина			04.22

05/22-АС.1

МУК ДК г. Пикалево

Капитальный ремонт здания в части помещений Пикалевской центральной библиотеки, части кровли, двух крылец, пандуса, приямка, цоколя и модернизации технологического оборудования муниципального учреждения культуры «Дворец Культуры г. Пикалево», по адресу: 187602, Ленинградская область, Бокситогорский район, г. Пикалево, ул. Металлургов, д. 13 (1 этап)

Стадия	Лист	Листов
Р	8	

Ведомость отделки помещений (продолжение)

ООО "Леноблпроект-Т"

Взам.инв.№ | Подпись и дата | Инв.№подл.

Ведомость отделки помещений (продолжение)

Наименование или номер помещения	Потолок		Стены или перегородки		Низ стен или перегородок		
	Площадь,	Вид отделки	Площадь, м2	Вид отделки	Площадь, м2	Вид отделки	Высота мм
11	75.3	Огрунтовка грунтом глубокого проникновения Betonit Prim optimus за 2 раза, штукатурка цементно-известковая, шпатлевка для внутренних работ ТЕКС, шлифовка, огрунтовка грунтом-концентратом укрепляющим 1:3 Профи ТЕКС, декоративная зернистая штукатурка Текс Профи	154.4	Огрунтовка стен грунтом глубокого проникновения Betonit Prim optimus за 2 раза, штукатурка кирпичных стен Betonit aqua profi gyps толщиной до 30 мм, финишная шпатлевка DULUX MAXI, шлифовка, огрунтовка стен грунтом глубокого проникновения DULUX Bindo Base за 1 раз, окраска стен водно-дисперсионной колерованной краской DULUX Trade Diamond Matt за 2 раза	-	Плинтус ПВХ - 43,3 п.м.	-
			9.7	Огрунтовка поверхности гипсокартонных листов грунтом глубокого проникновения DULUX Bindo Base за 1 раз, финишная шпатлевка DULUX MAXI, шлифовка, огрунтовка стен грунтом глубокого проникновения DULUX Bindo Base за 1 раз, окраска стен водно-дисперсионной колерованной краской DULUX Trade Diamond Matt за 2 раза (перегородка)			
			5.8	Огрунтовка поверхности гипсокартонных листов грунтом глубокого проникновения DULUX Bindo Base за 1 раз, финишная шпатлевка DULUX MAXI, шлифовка, огрунтовка стен грунтом глубокого проникновения DULUX Bindo Base за 1 раз, окраска стен водно-дисперсионной колерованной краской DULUX Trade Diamond Matt за 2 раза (короб)			
12	39.3	Огрунтовка грунтом глубокого проникновения Betonit Prim optimus за 2 раза, штукатурка Betonit aqua profi gyps, финишная шпатлевка DULUX MAXI, шлифовка, огрунтовка грунтом глубокого проникновения DULUX Bindo Base за 1 раз, окраска водно-дисперсион. колерованной краской DULUX Trade Diamond Matt за 2 раза	83.2	Огрунтовка стен грунтом глубокого проникновения Betonit Prim optimus за 2 раза, штукатурка кирпичных стен Betonit aqua profi gyps толщиной до 30 мм, финишная шпатлевка DULUX MAXI, шлифовка, огрунтовка стен грунтом глубокого проникновения DULUX Bindo Base за 1 раз, окраска стен водно-дисперсионной колерованной краской DULUX Trade Diamond Matt за 2 раза	-	Плинтус ПВХ - 22,0 п.м.	-

Примечания: 1.Данный лист читать совместно с листом 4.
2. Подбор цветовой палитры окраски стен выполнить согласно дизайн-проекта.

Изм.	Кол.уч.	Лист	№ док.	Подпись	Дата
Разработал		Минина			04.22
ГИП		Рогожина			04.22

05/22-АС.1

МУК ДК г. Пикалево

Капитальный ремонт здания в части помещений Пикалевской центральной библиотеки, части кровли, двух крылец, пандуса, приямка, цоколя и модернизации технологического оборудования муниципального учреждения культуры «Дворец Культуры г. Пикалево», по адресу: 187602, Ленинградская область, Бокситогорский район, г. Пикалево, ул. Металлургов, д. 13 (1 этап)

Стадия	Лист	Листов
Р	9	

Ведомость отделки помещений (продолжение)

ООО "Леноблпроект-Т"

Взам.инв.№ | Подпись и дата | Инв.№подл.

Ведомость отделки помещений (продолжение)

Наименование или номер помещения	Потолок		Стены или перегородки		Низ стен или перегородок		
	Площадь,	Вид отделки	Площадь, м2	Вид отделки	Площадь, м2	Вид отделки	Высота мм
15, 16	44.9	Огрунтовка грунтом глубокого проникновения Betonit Prim optimus за 2 раза, штукатурка Betonit aqua profi gyps, финишная шпатлевка DULUX MAXI, шлифовка, огрунтовка грунтом глубокого проникновения DULUX Bindo Base за 1 раз, окраска водно-дисперсион. колерованной краской DULUX Trade Diamond Matt за 2 раза	139.7	Огрунтовка стен грунтом глубокого проникновения Betonit Prim optimus за 2 раза, штукатурка кирпичных стен Betonit aqua profi gyps толщиной до 30 мм, финишная шпатлевка DULUX MAXI, шлифовка, огрунтовка стен грунтом глубокого проникновения DULUX Bindo Base за 1 раз, окраска стен водно-дисперсионной колерованной краской DULUX Trade Diamond Matt за 2 раза	-	Плинтус ПВХ - 39,0 п.м.	-
			11.3	Огрунтовка поверхности гипсокартонных листов грунтом глубокого проникновения DULUX Bindo Base за 1 раз, финишная шпатлевка DULUX MAXI, шлифовка, огрунтовка стен грунтом глубокого проникновения DULUX Bindo Base за 1 раз, окраска стен водно-дисперсионной колерованной краской DULUX Trade Diamond Matt за 2 раза			
17	120.0	Огрунтовка грунтом глубокого проникновения Betonit Prim optimus за 2 раза, штукатурка цементно-известковая, шпатлевка для внутренних работ ТЕКС, шлифовка, огрунтовка грунтом-концентратом укрепляющим 1:3 Профи ТЕКС, декоративная зернистая штукатурка Текс Профи	229.0	Огрунтовка стен грунтом глубокого проникновения Betonit Prim optimus за 2 раза, штукатурка кирпичных стен Betonit aqua profi gyps толщиной до 30 мм, финишная шпатлевка DULUX MAXI, шлифовка, огрунтовка стен грунтом глубокого проникновения DULUX Bindo Base за 1 раз, окраска стен водно-дисперсионной колерованной краской DULUX Trade Diamond Matt за 2 раза	-	Плинтус ПВХ - 69,0 п.м.	-
			49.2	Огрунтовка поверхности гипсокартонных листов грунтом глубокого проникновения DULUX Bindo Base за 1 раз, финишная шпатлевка DULUX MAXI, шлифовка, огрунтовка стен грунтом глубокого проникновения DULUX Bindo Base за 1 раз, окраска стен водно-дисперсионной колерованной краской DULUX Trade Diamond Matt за 2 раза (перегородки)			
			15.0	Огрунтовка поверхности гипсокартонных листов грунтом глубокого проникновения DULUX Bindo Base за 1 раз, финишная шпатлевка DULUX MAXI, шлифовка, огрунтовка стен грунтом глубокого проникновения DULUX Bindo Base за 1 раз, окраска стен водно-дисперсионной колерованной краской DULUX Trade Diamond Matt за 2 раза (короба)			
			15.6	Установка раздвижной перегородки-гармошки			

Примечания: 1.Данный лист читать совместно с листом 4.
2. Подбор цветовой палитры окраски стен выполнить согласно дизайн-проекта.

Взам.инв.№ | Подпись и дата | Инв.№подл.

Изм.	Кол.уч.	Лист	№ док.	Подпись	Дата
Разработал		Минина			04.22
ГИП		Рогожина			04.22

05/22-АС.1

МУК ДК г. Пикалево

Капитальный ремонт здания в части помещений Пикалевской центральной библиотеки, части кровли, двух крылец, пандуса, приямка, цоколя и модернизации технологического оборудования муниципального учреждения культуры «Дворец Культуры г. Пикалево», по адресу: 187602, Ленинградская область, Бокситогорский район, г. Пикалево, ул. Металлургов, д. 13 (1 этап)

Стадия	Лист	Листов
Р	10	

Ведомость отделки помещений (продолжение)

ООО "Леноблпроект-Т"

Ведомость отделки помещений (окончание)

Наименование или номер помещения	Потолок		Стены или перегородки		Низ стен или перегородок		
	Площадь, м2	Вид отделки	Площадь, м2	Вид отделки	Площадь, м2	Вид отделки	Высота мм
19	6.3	Обработка уничтожителем плесени Neomid600, обработка очищенной поверхности составом Neomid Bio remont, огрунтовка грунтом глубокого проникновения Betonit Prim optimus за 2 раза, штукатурка Betonit aqua profi gyps, финишная шпатлевка DULUX MAXI, шлифовка, огрунтовка грунтом глубокого проникновения DULUX Bindo Base за 1 раз, окраска водно-дисперсион. колерованной краской DULUX Trade Diamond Matt за 2 раза	22.5 22.5 22.5	Обработка поверхности стен уничтожителем плесени Neomid600 Обработка очищенной поверхности стен составом Neomid Bio remont Огрунтовка стен грунтом глубокого проникновения Betonit Prim optimus за 2 раза, штукатурка кирпичных стен Betonit aqua profi gyps толщиной до 30 мм, финишная шпатлевка DULUX MAXI, шлифовка, огрунтовка стен грунтом глубокого проникновения DULUX Bindo Base за 1 раз, окраска стен водно-дисперсионной колерованной краской DULUX Trade Diamond Matt за 2 раза	-	Плинтус ПВХ - 8,9 п.м.	-

Примечания: 1.Данный лист читать совместно с листом 4.
2. Подбор цветовой палитры окраски стен выполнить согласно дизайн-проекта.

Изм.	Кол.уч.	Лист	№ док.	Подпись	Дата
Разработал		Минина			04.22
ГИП		Рогожина			04.22

05/22-АС.1

МУК ДК г. Пикалево

Капитальный ремонт здания в части помещений Пикалевской центральной библиотеки, части кровли, двух крылец, пандуса, приямка, цоколя и модернизации технологического оборудования муниципального учреждения культуры «Дворец Культуры г. Пикалево», по адресу: 187602, Ленинградская область, Бокситогорский район, г. Пикалево, ул. Металлургов, д. 13 (1 этап)







Стадия	Лист	Листов
Р	11	

Ведомость отделки помещений (окончание)





ООО "Леноблпроект-Т"

Взам.инв.№ | Подпись и дата | Инв.№подл.

Спецификация заполнения дверных проемов (начало)

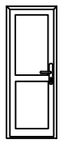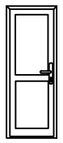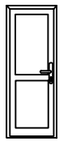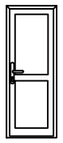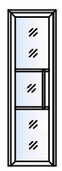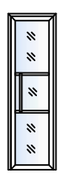Марка, поз.	Обозначение	Наименование	Кол.	Масса ед.,кг	Приме-чание
		Двери внутренние			
Дв-1	Индивидуальный заказ 	Габариты: 600х2070 мм металлопластиковые,	2	-	правая
Дв-2	Индивидуальный заказ 	Габариты: 700х2070 мм металлопластиковые,	2	-	правая
Дв-3	Индивидуальный заказ 	Габариты: 800х2070 мм металлопластиковые,	1	-	правая
Дв-4	Индивидуальный заказ 	Габариты: 800х2070 мм металлопластиковые,	1	-	левая
Дв-5	Индивидуальный заказ 	Габариты: 600х2070 мм алюминиевый профиль, закаленное тонированное стекло толщ. 5 мм, цвет каркаса - черный, без порога 1.1	1	-	левая
Дв-6	Индивидуальный заказ 	Габариты: 600х2070 мм алюминиевый профиль, закаленное прозрачное стекло толщ. 5 мм, цвет каркаса - черный, без порога 1.2	2	-	правая

Спецификация заполнения дверных проемов (продолжение)

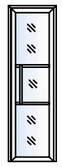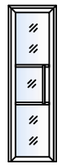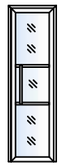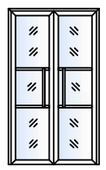Марка, поз.	Обозначение	Наименование	Кол.	Масса ед.,кг	Приме-чание
		Двери внутренние			
Дв-7	Индивидуальный заказ 	Габариты: 700х2070 мм алюминиевый профиль, закаленное прозрачное стекло толщ. 5 мм, цвет каркаса - черный, без порога 1.3	1	-	правая
Дв-8	Индивидуальный заказ 	Габариты: 900х2070 мм алюминиевый профиль, закаленное тонированное стекло толщ. 5 мм, цвет каркаса - черный, без порога 1.4	1	-	левая
Дв-9	Индивидуальный заказ 	Габариты: 900х2070 мм алюминиевый профиль, закаленное тонированное стекло толщ. 5 мм, цвет каркаса - черный, без порога 1.5	1	-	правая
Дв-10	Индивидуальный заказ 	Габариты: 1400х2070 мм алюминиевый профиль, закаленное прозрачное стекло толщ. 5 мм, цвет каркаса - черный, без порога 1.6	2	-	-

Примечания:
1. Данный лист читать совместно с листом 4.
2. Размеры дверных блоков уточняются по месту изготовления.



						05/22-АС.1
						МУК ДК г. Пикалево
1	6	-	01-23		04.23	
Изм.	Кол.уч.	Лист	№ док.	Подпись	Дата	
Разработал		Минина			04.22	Капитальный ремонт здания в части помещений Пикалевской центральной библиотеки, части кровли, двух крылец, пандуса, приямка, цоколя и модернизации технологического оборудования муниципального учреждения культуры «Дворец Культуры г. Пикалево», по адресу: 187602, Ленинградская область, Бокситогорский район, г. Пикалево, ул. Металлургов, д. 13 (1 этап)
ГИП		Рогожина			04.22	
						Спецификация заполнения дверных проемов

Стадия	Лист	Листов
Р	12	



ООО "Леноблпроект-Т"

Взам.инв.№ | Подпись и дата | Инв.№подл.




Спецификация заполнения дверных проемов (продолжение)

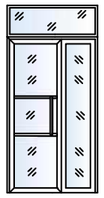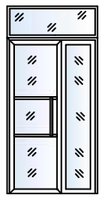Марка, поз.	Обозначение	Наименование	Кол.	Масса ед.,кг	Приме-чание
		Двери внутренние			
Дв-11	Индивидуальный заказ 	Габариты: 1600х2300 мм Ширина левого полотна – –1000 мм, окно – 1600х500(h) алюминиевый профиль, закаленное прозрачное стекло толщ. 5 мм, цвет каркаса – черный, без порога	2	–	–
Дв-12	Индивидуальный заказ 	Габариты: 1500х2300 мм Ширина левого полотна – –1000 мм, окно – 1600х500(h) алюминиевый профиль, закаленное прозрачное стекло толщ. 5 мм, цвет каркаса – черный, без порога	2	–	–

Спецификация заполнения дверных проемов (окончание)

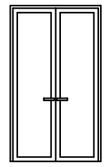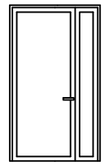Марка, поз.	Обозначение	Наименование	Кол.	Масса ед.,кг	Приме-чание
		Двери наружные			
Дн-1	Индивидуальный заказ 	Габариты: 1300х2000(h) мм Металлическая утепленная	1	–	–
Дн-2	Индивидуальный заказ 	Габариты: 1400х2300(h) мм Металлическая утепленная Ширина левого полотна – –1000 мм	2	–	–

Спецификация элементов оконных заполнений

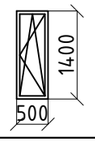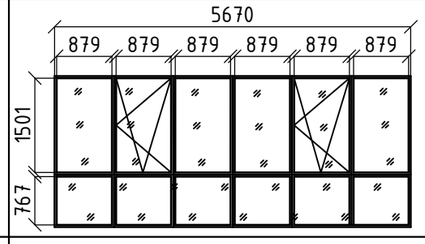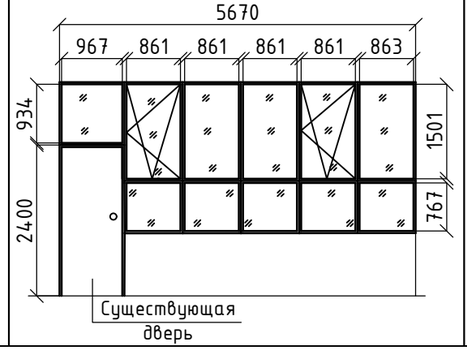Марка, поз.	Обозначение	Наименование	Кол. шт.	Масса ед.,кг	Приме-чание
ОК-1		Оконный блок из ПВХ с заполнением двухкамерным стеклопакетом и открывающейся створкой Индивидуальный заказ	15	–	
В-1		Оконный блок (h=2,4 м) алюминиевый профиль с заполнением двухкамерным стеклопакетом и открывающейся створкой Индивидуальный заказ	1	–	
В-2		Оконный блок (h=2,4 м) алюминиевый профиль с заполнением двухкамерным стеклопакетом и открывающейся створкой Индивидуальный заказ	1	–	

Примечания:
1. Данный лист читать совместно с листом 4.
2. Размеры дверных и оконных блоков уточняются по месту изготовления.
3. Все окна укомплектовываются подоконниками, откосами, отливами из металлического листа с заводской окраской и декоративными уголками.





1	2	–	01-23		04.23	05/22-АС.1
Изм.	Кол.уч.	Лист	№ док.	Подпись	Дата	МУК ДК г. Пикалево
Разработал		Минина			04.22	Капитальный ремонт здания в части помещений Пикалевской центральной библиотеки, части кровли, двух крылец, пандуса, приямка, цоколя и модернизации технологического оборудования муниципального учреждения культуры «Дворец Культуры г. Пикалево», по адресу: 187602, Ленинградская область, Бокситогорский район, г. Пикалево, ул. Металлургов, д. 13 (1 этап)
ГИП		Рогожина			04.22	Спецификация заполнения дверных и оконных заполнений

Стадия	Лист	Листов
Р	13	

ООО "Леноблпроект-Т"

Взам.инв.№ | Подпись и дата | Инв.№подл.

Экспликация полов

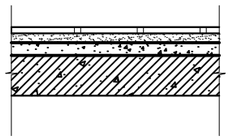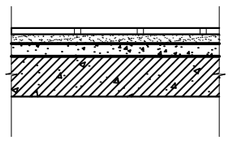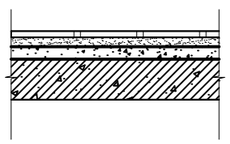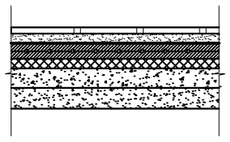Наименование или номер помещения по проекту	Тип пола по проекту	Схема пола или номер узла по серии	Элементы пола и их толщина	Площадь пола, м2
1, 2, 5, 6, 7, 8, 9, 10, 11, 14, 15, 16, 17	-		Покрытие из нескользящей керамогранитной плитки (R11) - 8 мм Клей для плитки Ceresit CM17 - 3 мм Грунтовка универсальная Ceresit CT14 Выравнивание полов смесью для пола Ceresit CN178 - до 20 мм Грунтовка универсальная Ceresit CT14 Существующий бетонный пол	404.75
3, 4, 13	-		Покрытие из нескользящей керамогранитной плитки (R11) - 8 мм Клей для плитки Ceresit CM17 - 3 мм Обмазочная гидроизоляция Ceresit CR65 WATERPROOF - 2-3 мм Грунтовка универсальная Ceresit CT14 Выравнивание полов смесью для пола Ceresit CN178 - до 20 мм Грунтовка универсальная Ceresit CT14 Существующий бетонный пол	8.7
12	-		Покрытие из нескользящей керамогранитной плитки (R11) - 8 мм Клей для плитки Ceresit CM17 - 3 мм Грунтовка универсальная Ceresit CT14 Выравнивание полов смесью для пола Ceresit CN178 - до 20 мм Грунтовка "Бетонконтакт" Ceresit CT19 Устройство насечек Существующий шлифованный бетонный пол	39.3
18, 19	-		Покрытие из нескользящей керамогранитной плитки (R11) - 8 мм Клей для плитки Ceresit CM17 - 3 мм Грунтовка универсальная Ceresit CT14 Бетонная плита с укладкой арматурной сетки Ø5Вр, шаг ячеек 100x100 мм - 100 мм Утеплитель экструдированный пенополистирол ПЕНОПЛЭКС Комфорт-50 мм Щебень фр. 20-40 ГОСТ8267-2014 - 150 мм Песок среднезернистый ГОСТ 8736-2014 - 150 мм Выемка грунта - 350 мм	12.95

Примечания:
1. Данный лист читать совместно с листом 4.
2. Устройство полов выполнить после окончания всех строительных, монтажных, электротехнических, санитарно-технических и отделочных работ.
3. Относительная влажность воздуха в помещениях в процессе устройства покрытий полов не должна превышать 60%.
4. До начала производства работ по устройству полов места примыканий к стенам, перегородкам, трубам тщательно заделать цементно-песчаным раствором марки не ниже М 100.
5. Ровность поверхности выравнивающей стяжки из цементно- песчаного раствора следует проверять двухметровой рейкой, передвигаемой во всех направлениях. Просветы между рейкой и основанием не должны превышать 2 мм.

Взам.инв.№ | Подпись и дата | Инв.№подл.

Изм.	Кол.уч.	Лист	№ док.	Подпись	Дата
Разработал		Минина			04.22
ГИП		Рогожина			04.22

05/22-АС.1

МУК ДК г. Пикалево


Капитальный ремонт здания в части помещений Пикалевской центральной библиотеки, части кровли, двух крылец, пандуса, приямка, цоколя и модернизации технологического оборудования муниципального учреждения культуры «Дворец Культуры г. Пикалево», по адресу: 187602, Ленинградская область, Бокситогорский район, г. Пикалево, ул. Металлургов, д. 13 (1 этап)

Стадия	Лист	Листов
Р	14	


Экспликация полов

ООО "Леноблпроект-Т"


Устройство закладки проема (пом. 8-9). М1:20

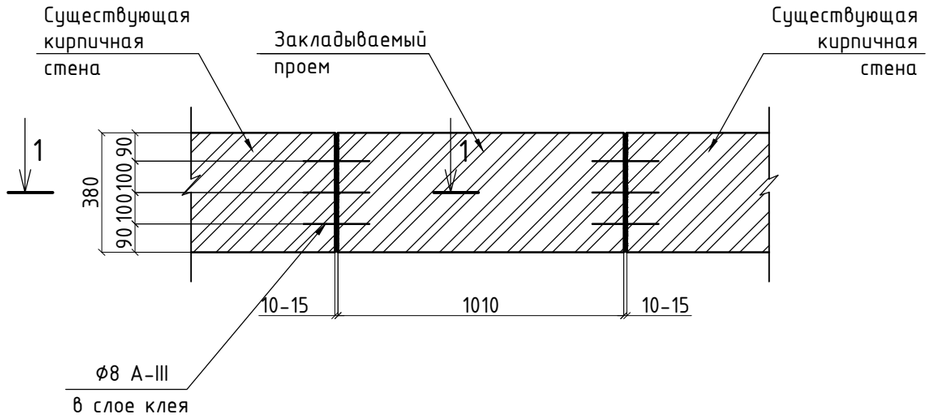

Устройство перегородки (пом. 13). М1:20

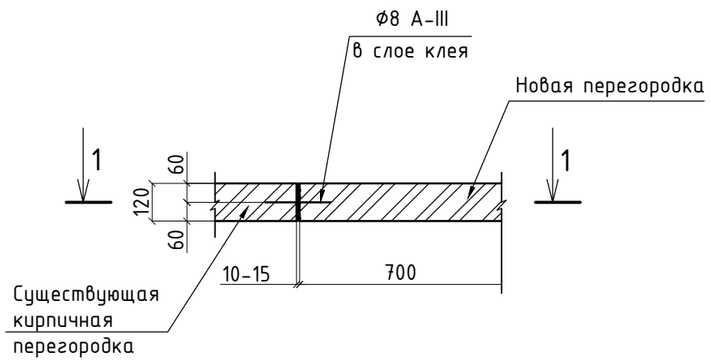

Разрез 1-1

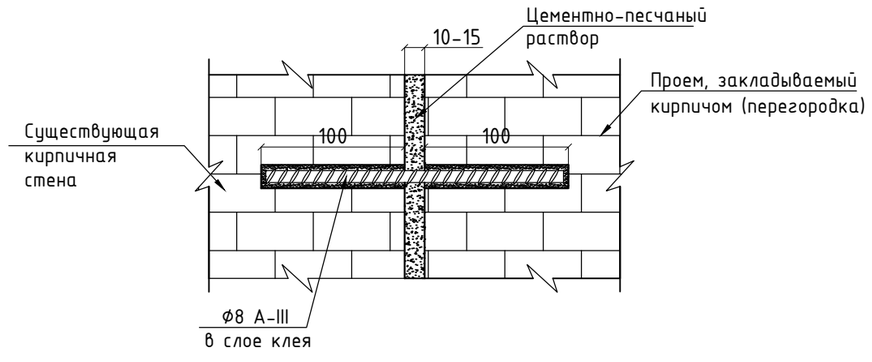

Спецификация элементов закладки проема и устройства перегородки

Марка, поз.	Обозначение	Наименование	Кол.	Масса ед.,кг, $м^3$, $м^2$	Всего (кг, $м^3$, $м^2$)
		Материалы			
	ГОСТ 530-2012	Кирпич керамический полнотелый марки М150 на цементно-песчаном растворе М75	-	-	1,12 $м^3$
	ГОСТ 23279-2012	Сетка арматурная ф3 мм с шагом ячеек 100х100 мм	-	-	3,8 $м^2$
		Гидроизоляция - 2 слоя рубероида	-	-	1,0 $м^2$
		Выравнивание основания цем.-песч. раствором	-	-	0,5 $м^2$
	ГОСТ 5781-82	ф8А-III(400) L=200мм	50,0	0,08	4,0 кг

Примечание: 1. Арматурные стержни диаметром 8 мм устанавливаются в швы кладки в слое клея через четыре ряда по высоте. Анкерные элементы должны заходить в швы кирпичной кладки на глубину не менее 100 мм. В плане расстояние между стержнями выполнять с шагом около 100 мм.
Новая кирпичная конструкция должна опираться на прочное и ровное основание.
При этом необходимо следить, чтобы швы новой конструкции совпадали с уже существующими швами стены или перегородки по горизонтали. Швы тщательно заполняются раствором.
Щель между верхним рядом и низом проема можно заполнить раствором, кусочками кирпича с раствором. Ровность кладки проема по вертикали контролировать правилом или ровной рейкой.
2. Армирование кладки выполнить сеткой из арматуры Ø3 Bpl с шагом ячеек 100х100 мм каждые 4 ряда.
3. Данный лист читать совместно с листом 4.

Изм.	Кол.уч.	Лист	№ док.	Подпись	Дата
Разработал		Минина			04.22
ГИП		Рогожина			04.22

05/22-АС.1

МУК ДК г. Пикалево

Капитальный ремонт здания в части помещений Пикалевской центральной библиотеки, части кровли, двух крылец, пандуса, приямка, цоколя и модернизации технологического оборудования муниципального учреждения культуры «Дворец Культуры г. Пикалево», по адресу: 187602, Ленинградская область, Бокситогорский район, г. Пикалево, ул. Металлургов, д. 13 (1 этап)

Стадия	Лист	Листов
Р	15	

Устройство кирпичной перегородки и закладки проема

ООО "Леноблпроект-Т"


Взам.инв.№ | Подпись и дата | Инв.№подл.

Схема конструкций перегородок

Одинарный каркас, обшитый с двух сторон двумя слоями ГКЛ

1


Гипсокартон (в 2 слоя) ГОСТ6266-81	– 25 мм
Металлический каркас	– 100 мм
Мин. вата "Изовер"	– 100 мм
Гипсокартон (в 2 слоя) ГОСТ6266-81	– 25 мм

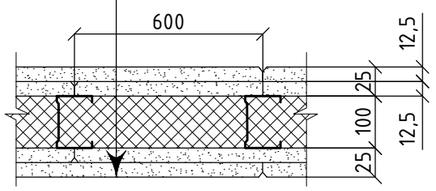

Одинарный каркас, обшитый с одной стороны двумя слоями ГКЛ

2

Существующая кирпичная стена	
Воздушный зазор	
Металлический каркас	– 100 мм
Гипсокартон (в 2 слоя) ГОСТ6266-81	– 25 мм

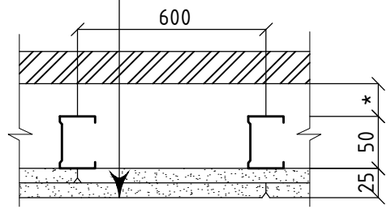



* – расстояние уточнить по месту

Одинарный каркас, обшитый с двух сторон одним слоем ГКЛ

3

Гипсокартон КНАУФ-Файерборд ГОСТ6266-81	– 12,5 мм
Металлический каркас	– 75 мм
Мин. вата "Изовер"	– 75 мм
Гипсокартон КНАУФ-Файерборд ГОСТ6266-81	– 12,5 мм

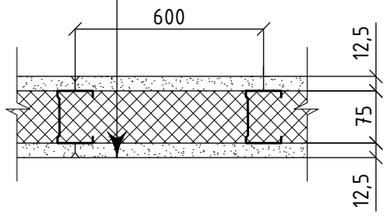

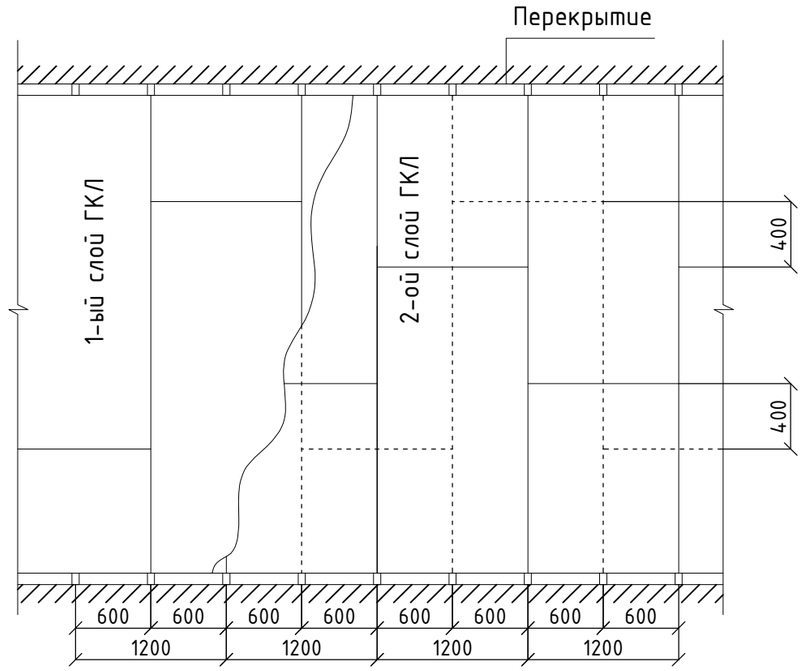

Спецификация устройства перегородок

Марка, поз.	Обозначение	Наименование	Кол.	Масса ед.,кг	Приме-чание
1	ГОСТ 32614-2012	Устройство перегородок из влагостойких гипсокартонных листов в два слоя по системе "КНАУФ" по одинарному металлическому каркасу из ПН и ПС профилей	–	–	32,5 м²
2	ГОСТ 32614-2012	Устройство перегородок из влагостойких гипсокартонных листов в два слоя по системе "КНАУФ" по одинарному металлическому каркасу из ПН и ПС профилей (короба)	–	–	47,0 м²
		Утеплитель "Изовер" толщиной 100 мм	–	–	3,25м³
3	ГОСТ 32614-2012	Устройство перегородок из влагостойких гипсокартонных листов в один слой по системе "КНАУФ" по одинарному металлическому каркасу из ПН и ПС профилей	–	–	1,2 м²
		Утеплитель "Изовер" толщиной 75 мм	–	–	0,1 м³

Примечания:
1. Данный лист читать совместно с листом 4.
2. При монтаже перегородок из гипсокартонных листов на металлическом каркасе руководствоваться указаниями СП 55-101-2000 и СП 163.1325800.2014.
3. Использовать влагостойкий гипсокартон.

Изм.	Кол.уч.	Лист	№ док.	Подпись	Дата
Разработал		Минина			04.22
ГИП		Рогожина			04.22

05/22-АС.1

МУК ДК г. Пикалево

Капитальный ремонт здания в части помещений Пикалевской центральной библиотеки, части кровли, двух крылец, пандуса, приямка, цоколя и модернизации технологического оборудования муниципального учреждения культуры «Дворец Культуры г. Пикалево», по адресу: 187602, Ленинградская область, Бокситогорский район, г. Пикалево, ул. Металлургов, д. 13 (1 этап)


Стадия	Лист	Листов
Р	16	

Схема конструкций перегородок


ООО "Леноблпроект-Т"

Взам.инв.№ | Подпись и дата | Инв.№подл.

Устройство проема с металлической перемычкой Пр-1. М1:20

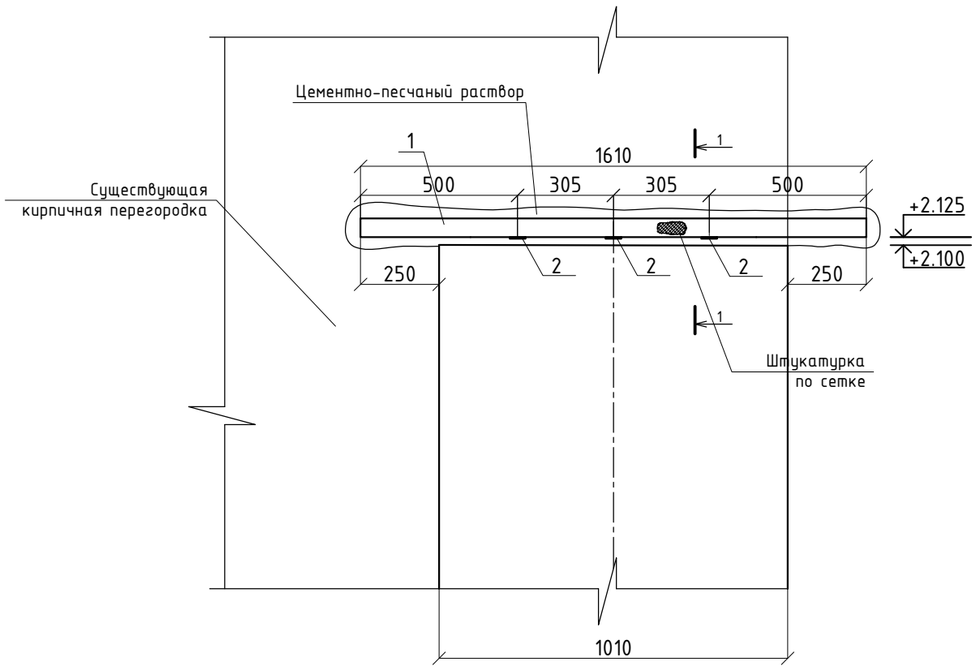

Разрез 1-1

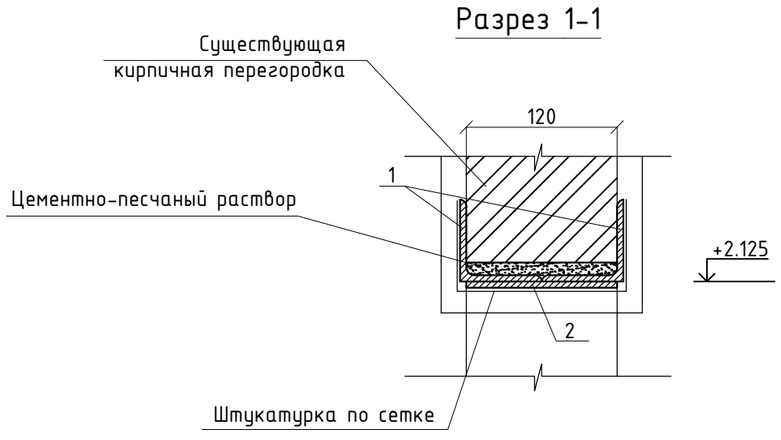

Спецификация элементов металлической перемычки Пр-1

Марка, поз.	Обозначение	Наименование	Кол.	Масса ед.,кг, $м^3$, $м^2$	Всего (кг, $м^3$, $м^2$)	Приме-чание
		Материалы				
1	ГОСТ 8509-93	Уголок 50х5 L=1610мм	2	6,1	12,2 кг	сталь С245
2	ГОСТ 103-2006	Полоса 50х5мм L=120мм	3	0,24	0,7 кг	
3	ГОСТ 5336-80*	Сетка 20-2,0-0	-	-	0,5 $м^2$	
		Цементно-песчаный раствор М150	-	-	0,015 $м^3$	

Последовательность выполнения работ

Обозначить на перегородке контуры будущего проема, отделить штукатурку, вплоть до перевязки кирпичной кладки.

Если в проем будет вставляться коробка, то ширина проема должна быть равна ее наружному размеру, увеличенному на 4 см, а высота - наружному размеру, увеличенному на 2 см. При обозначении размеров проема на штукатурке все линии продолжают таким образом, чтобы после ее удаления можно было установить правильные размеры проема.

Установить металлическую перемычку из уголка 50х5 (поз.1).

Острым зубилом и молотком вертикальными ударами удаляются остатки кирпича и раствора. Если при этом попадается арматура на ленточной стали, ее перерезают напильником на расстоянии 15 см от будущих откосов, а оставшиеся концы арматуры загибают вертикально вверх. Затем устанавливают коробку.

Уголки свариваются пластинами (поз. 2) и оштукатуриваются цементно-песчаным раствором по сетке 20-2,0-0 ГОСТ 5336-80* толщиной 20-30 мм.

Данный лист читать совместно с листом 4.

Изм.	Кол.уч.	Лист	№ док.	Подпись	Дата
Разработал		Минина			04.22
ГИП		Рогожина			04.22

05/22-АС.1

МУК ДК г. Пикалево

Капитальный ремонт здания в части помещений Пикалевской центральной библиотеки, части кровли, двух крылец, пандуса, приямка, цоколя и модернизации технологического оборудования муниципального учреждения культуры «Дворец Культуры г. Пикалево», по адресу: 187602, Ленинградская область, Бокситогорский район, г. Пикалево, ул. Металлургов, д. 13 (1 этап)

Стадия	Лист	Листов
Р	17	

Устройство проема с металлической перемычкой Пр-1

ООО "Леноблпроект-Т"

Взам.инв.№ | Подпись и дата | Инв.№подл.

Спецификация отделки дверных откосов

Марка, поз.	Обозначение	Наименование	Кол.	Масса ед.,кг	Приме-чание
	Betonit Prim optimus	Огрунтовка грунтом глубокого проникновения за 2 раза	-	-	47,0 м²
	Betonit aqua profi gyps	Штукатурка толщиной слоя до 30 мм	-	-	47,0 м²
	DULUX MAXI	Финишная шпатлевка	-	-	47,0 м²
	DULUX Bindo Base	Огрунтовка грунтом глубокого проникновения за 1 раз	-	-	47,0 м²
	DULUX Trade Diamond Matt	Окраска водно-дисперсионной колерованной краской за 2 раза	-	-	47,0 м²

Спецификация отделки оконных проемов

Марка, поз.	Обозначение	Наименование	Кол.	Масса ед.,кг	Приме-чание
	Betonit Prim optimus	Огрунтовка грунтом глубокого проникновения за 2 раза	-	-	53,2 м²
	Betonit aqua profi gyps	Штукатурка толщиной слоя до 30 мм	-	-	53,2 м²
		Финишная шпатлевка	-	-	53,2 м²
	Индивидуальный заказ	Облицовка оконных откосов из ПВХ сэндвич-панелей	-	-	53,2 м²
	Индивидуальный заказ	Подоконники ПВХ шириной 1100 мм	-	-	11,3 п.м. / 12,5 м²
	Индивидуальный заказ	Подоконники ПВХ шириной 640 мм	-	-	7,5 п.м. / 4,8 м²
	Индивидуальный заказ	Водоотливы из оцинкован. металла шириной 200 мм	-	-	18,8 п.м. / 3,76 м²

Спецификация заделки рустов плит перекрытий

Марка, поз.	Обозначение	Наименование	Кол.	Масса ед.,кг	Приме-чание
		Устройство промазки и расшивка швов панелей перекрытий раствором снизу	-	-	301,0 м.п.

Спецификация заделки отверстия в стене кирпичом

Номер помещ.	Обозначение	Наименование	Кол.	Масса ед.,кг	Приме-чание
9	ГОСТ 530-2012	Кирпич керамический полнотелый марки М150 на цементно-песчаном растворе М75	-	-	0,024 м³

Спецификация решеток на окна

Марка, поз.	Обозначение	Наименование	Кол. шт.	Масса ед.,кг	Приме-чание
Р-1		Решетка на окно сварная Размер - 0,5х1,4(h) м. Порошковый окрас, глухая. Металл - пруток Ф8 мм, рамка решетки - профиль 25х25 мм, монтажные уши - 40х2>5 см - 4 шт Индивидуальный заказ	15	-	-
Р-2		Решетка на окно сварная Размер - 2,0х1,5(h) м. Порошковый окрас, распашная. Металл - пруток Ф8 мм, рамка решетки - профиль 25х25 мм, монтажные уши - 40х2>5 см - 6 шт Индивидуальный заказ	2	-	-
Р-3		Решетка на окно сварная Размер - 1,1х1,5(h) м. Порошковый окрас, распашная. Металл - пруток Ф8 мм, рамка решетки - профиль 25х25 мм, монтажные уши - 40х2>5 см - 6 шт Индивидуальный заказ	6	-	-

Спецификация на окраску труб

Номер поз.	Обозначение	Наименование	Кол.	Масса ед.,кг	Приме-чание
		Окраска труб масляными составами за 2 раза	-	-	24,1 м²

Примечания:
1. Данный лист читать совместно с листом 4.
2. Размеры решеток на окна перед заказом уточнить по месту.

Изм.	Кол.уч.	Лист	№ док.	Подпись	Дата
Разработал		Минина			04.22
ГИП		Рогожина			04.22

05/22-АС.1

МУК ДК г. Пикалево

Капитальный ремонт здания в части помещений Пикалевской центральной библиотеки, части кровли, двух крылец, пандуса, приямка, цоколя и модернизации технологического оборудования муниципального учреждения культуры «Дворец Культуры г. Пикалево», по адресу: 187602, Ленинградская область, Бокситогорский район, г. Пикалево, ул. Металлургов, д. 13 (1 этап)


Стадия	Лист	Листов
Р	18	

Спецификации отделки оконных и дверных проемов, заделки рустов плит перекрытий, заделки отверстия в стене кирпичом, решеток на окна на окраску труб


ООО "Леноблпроект-Т"

Взам.инв.№ | Подпись и дата | Инв.№подл.

План сцены. М1:20

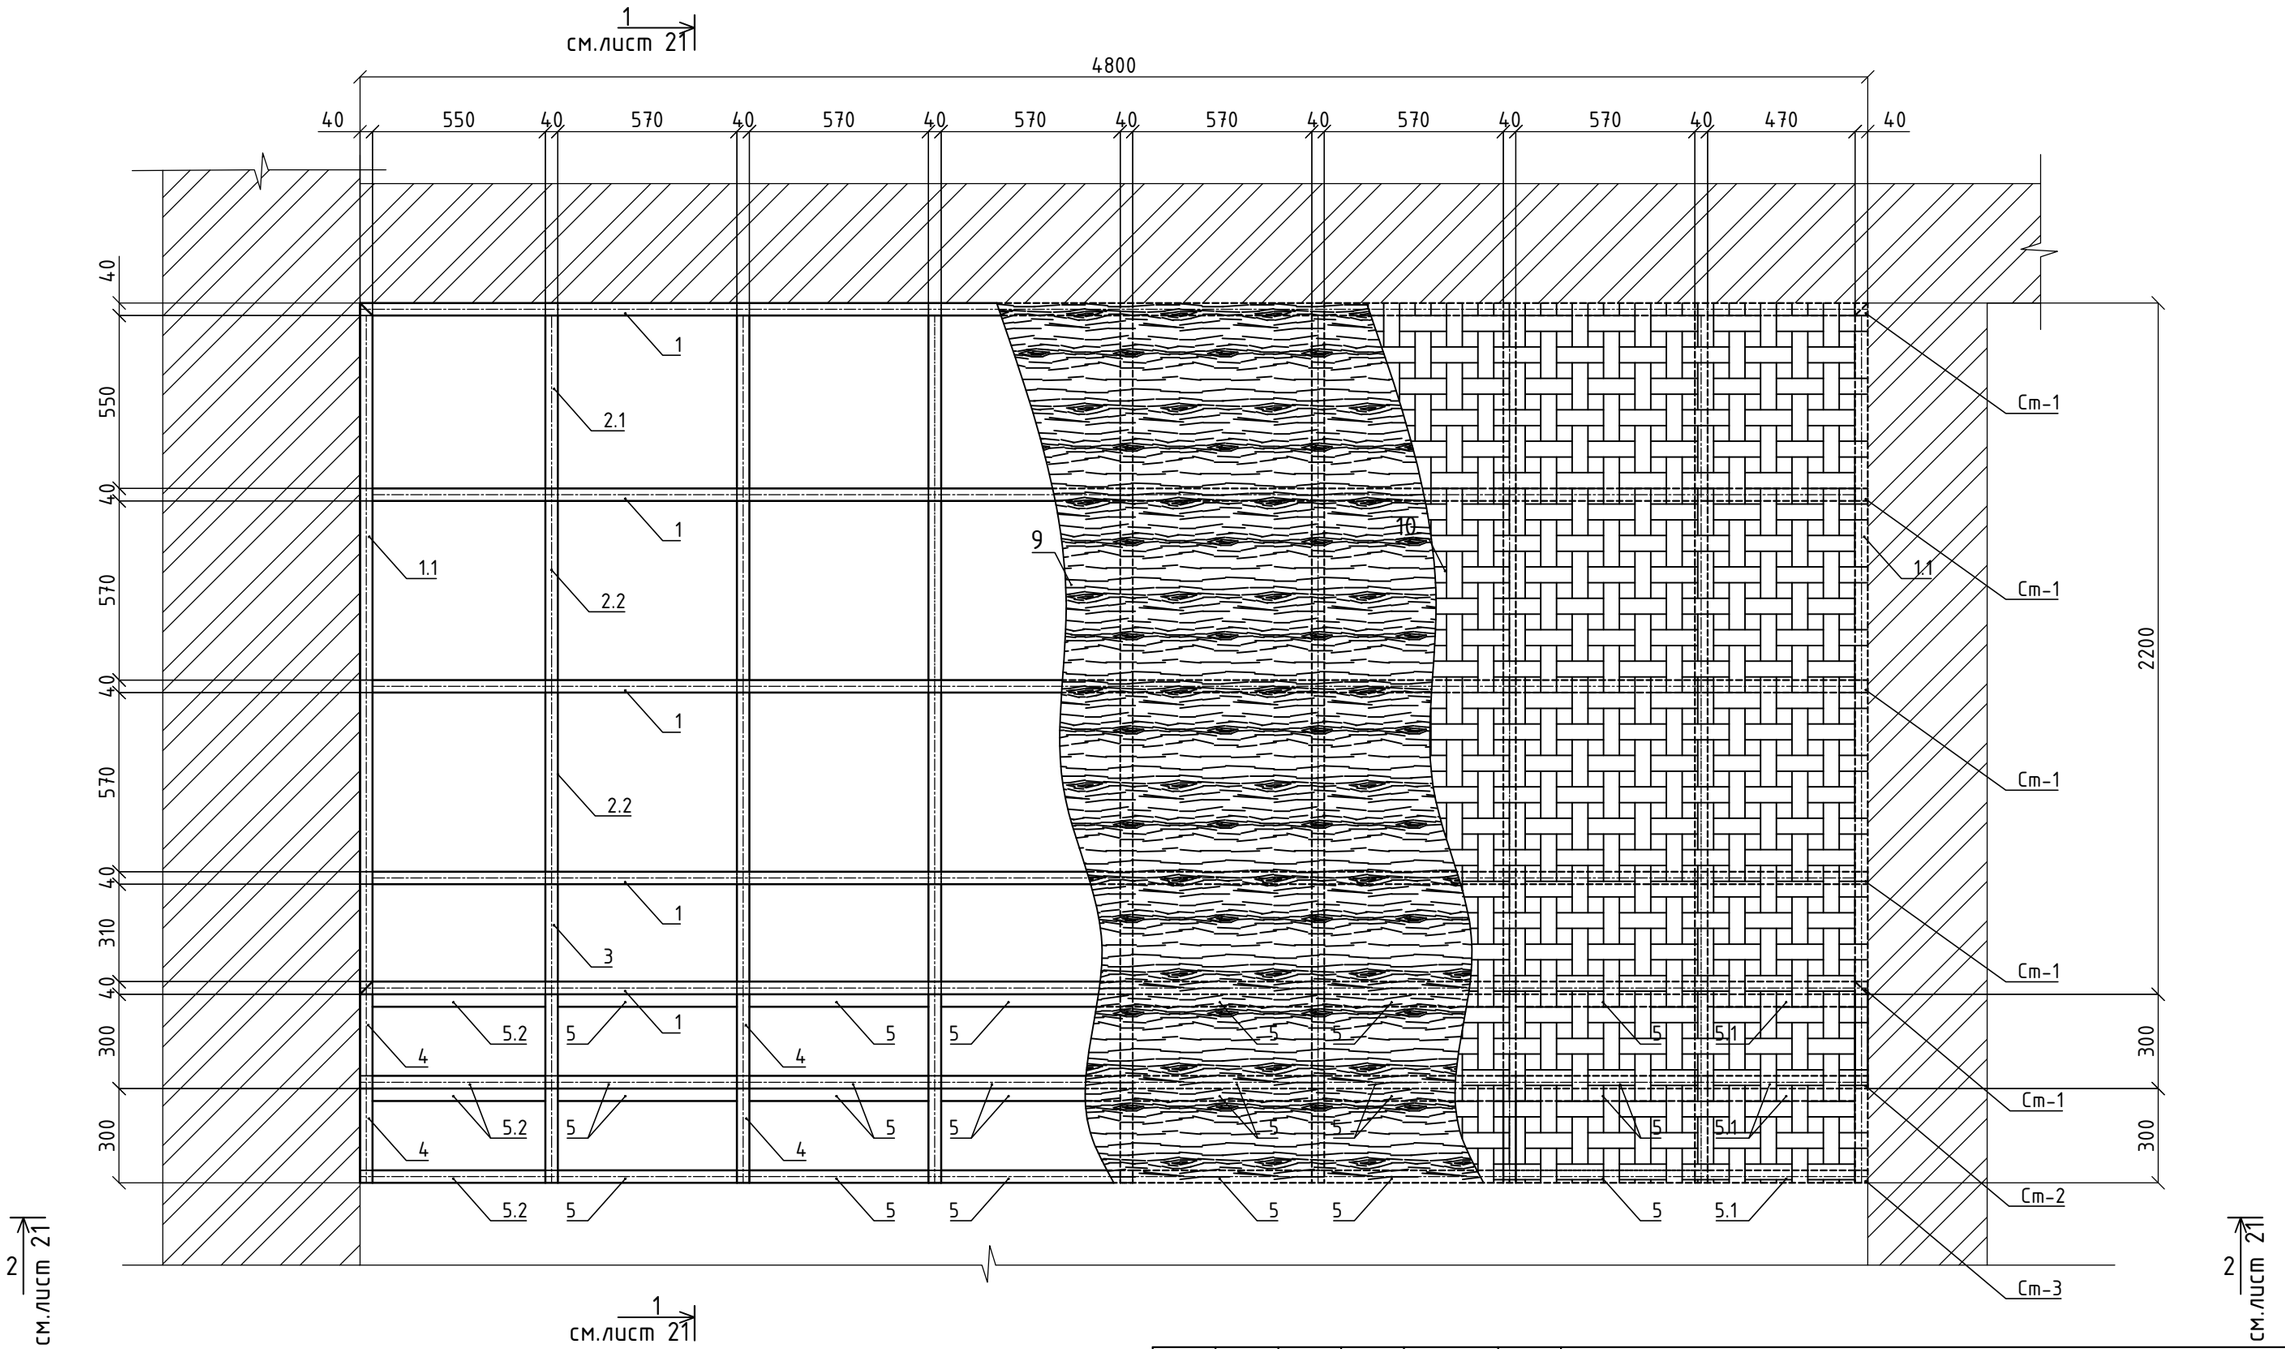
1
см.лист 21
4800
40
550
40
570
40
570
40
570
40
570
40
570
40
570
40
470
40
40
550
40
570
40
570
40
310
40
300
300
2200
300
300
1
2.1
1
1.1
2.2
1
2.2
1
3
1
5.2
5
4
5
5
5

План стоек сцены. М1:20

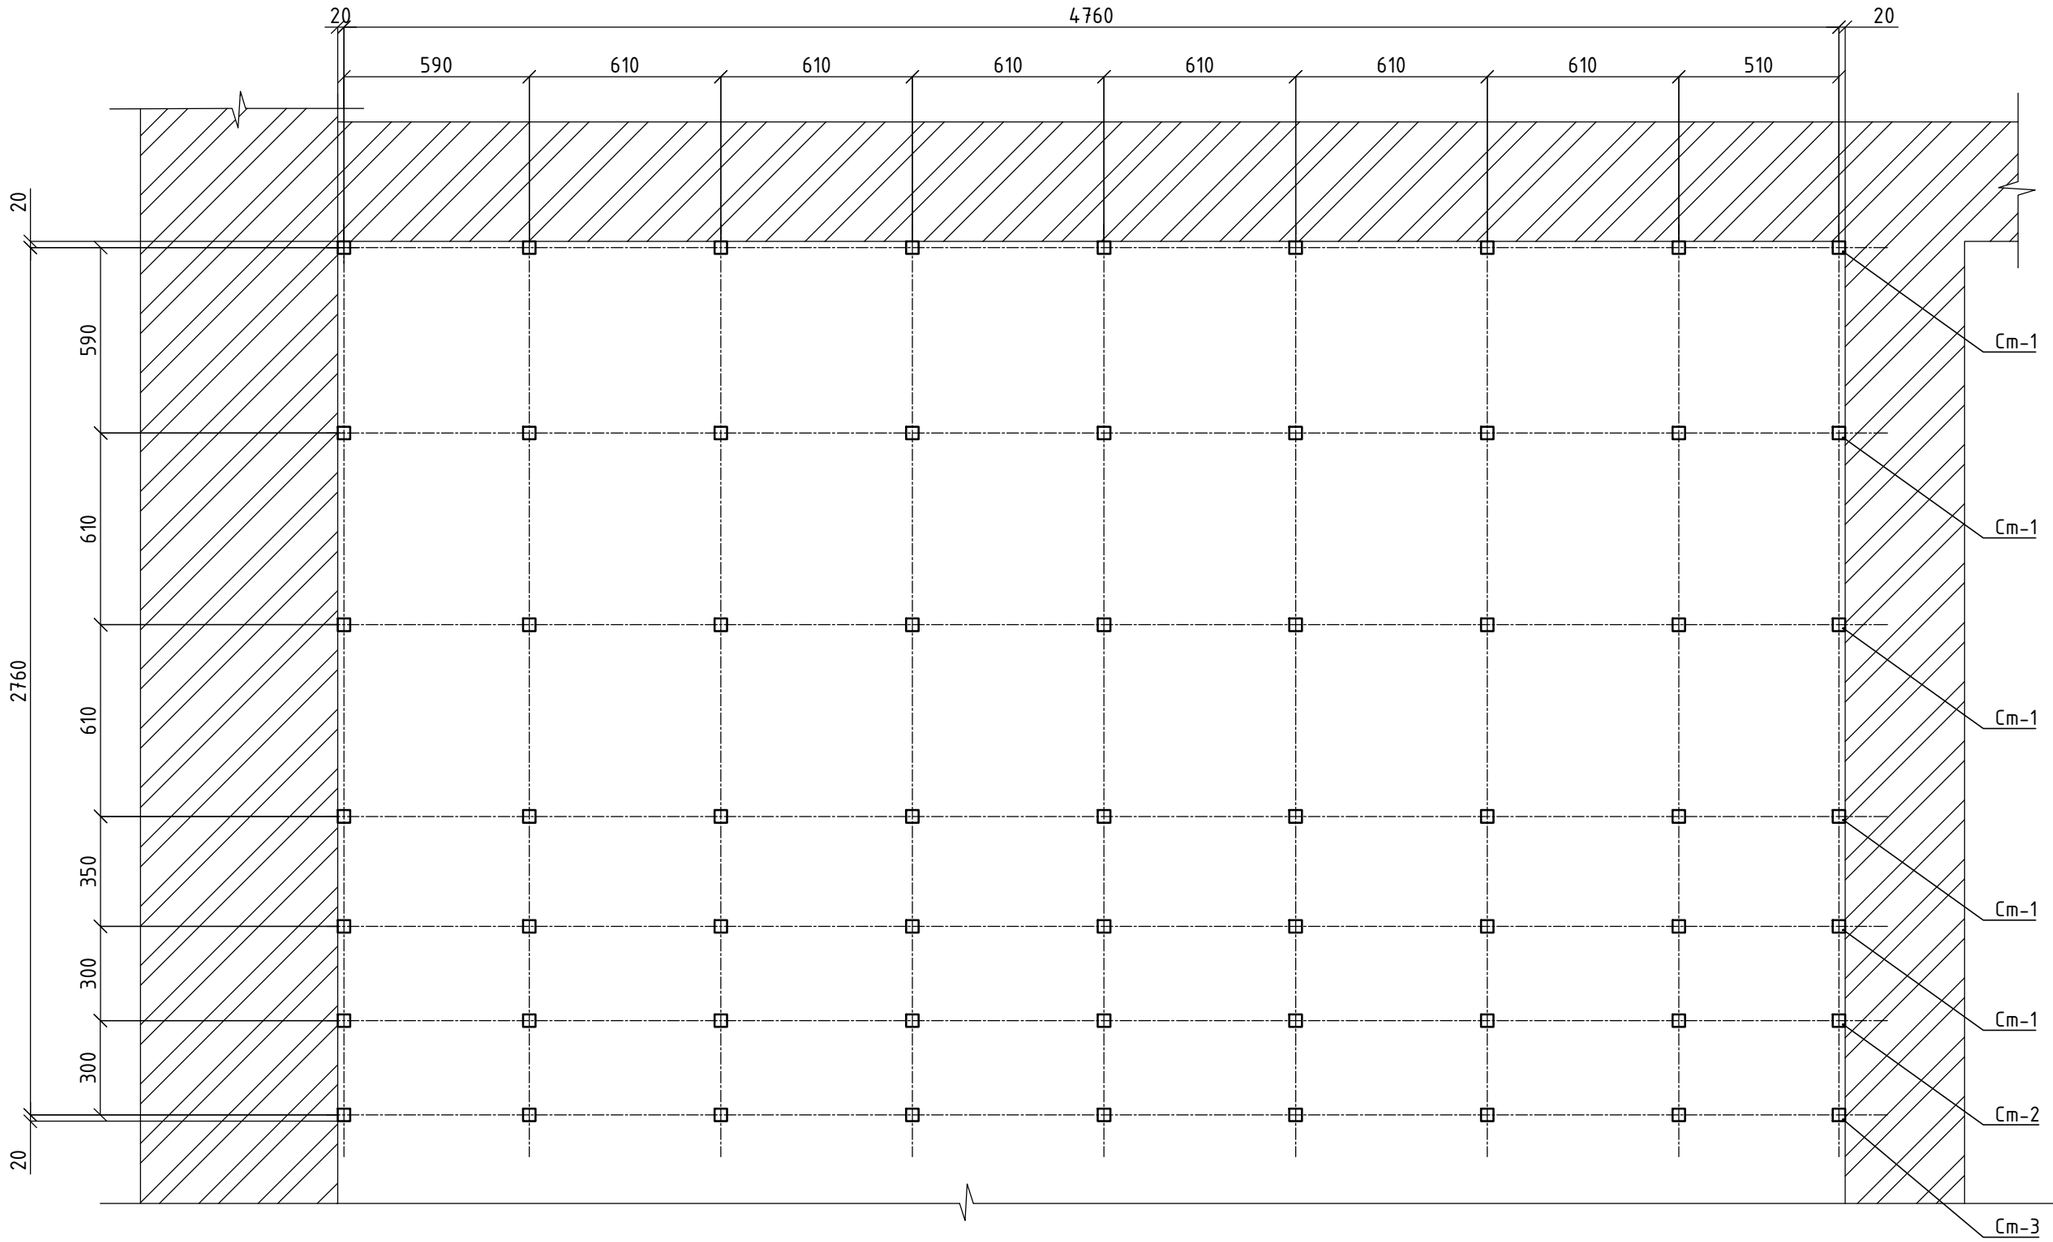

Примечание:
1. Данный лист читать совместно с листами 19, 21, 22.

Изм.	Кол.уч.	Лист	№ док.	Подпись	Дата
Разработал		Минина			04.22
ГИП		Рогожина			04.22

05/22-АС.1

МУК ДК г. Пикалево

Капитальный ремонт здания в части помещений Пикалевской центральной библиотеки, части кровли, двух крылец, пандуса, приямка, цоколя и модернизации технологического оборудования муниципального учреждения культуры «Дворец Культуры г. Пикалево», по адресу: 187602, Ленинградская область, Бокситогорский район, г. Пикалево, ул. Металлургов, д. 13 (1 этап)

Стадия	Лист	Листов
Р	20	

План стоек сцены


ООО "Леноблпроект-Т"

Взам.инв.№


Подпись и дата

Инв.№подл.


Разрез 1-1. М1:20

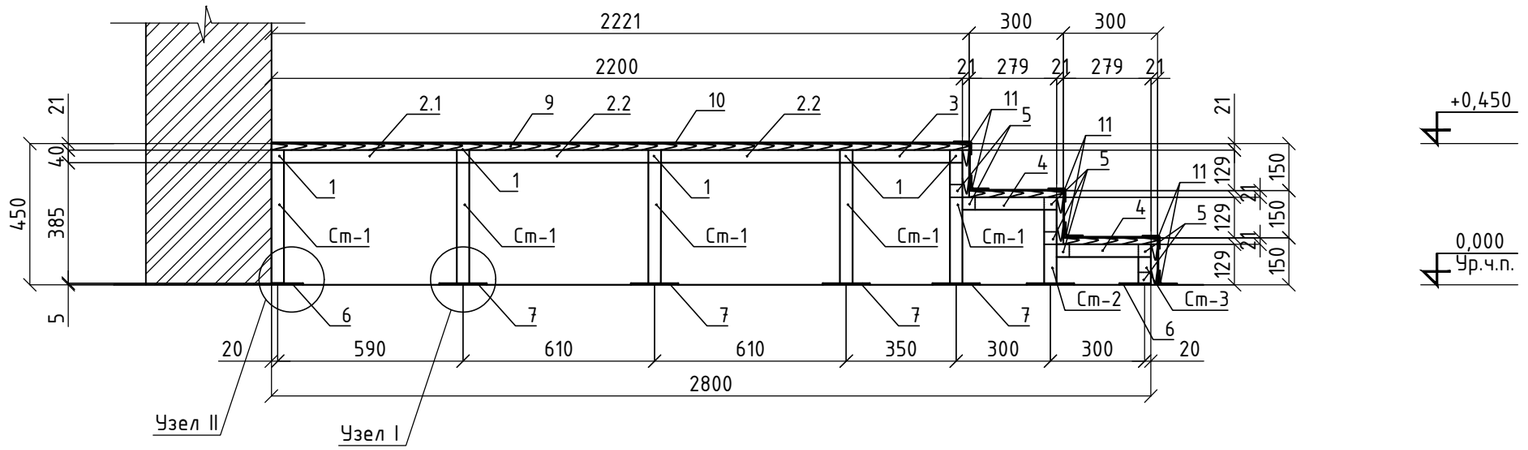


Разрез 2-2. М1:20

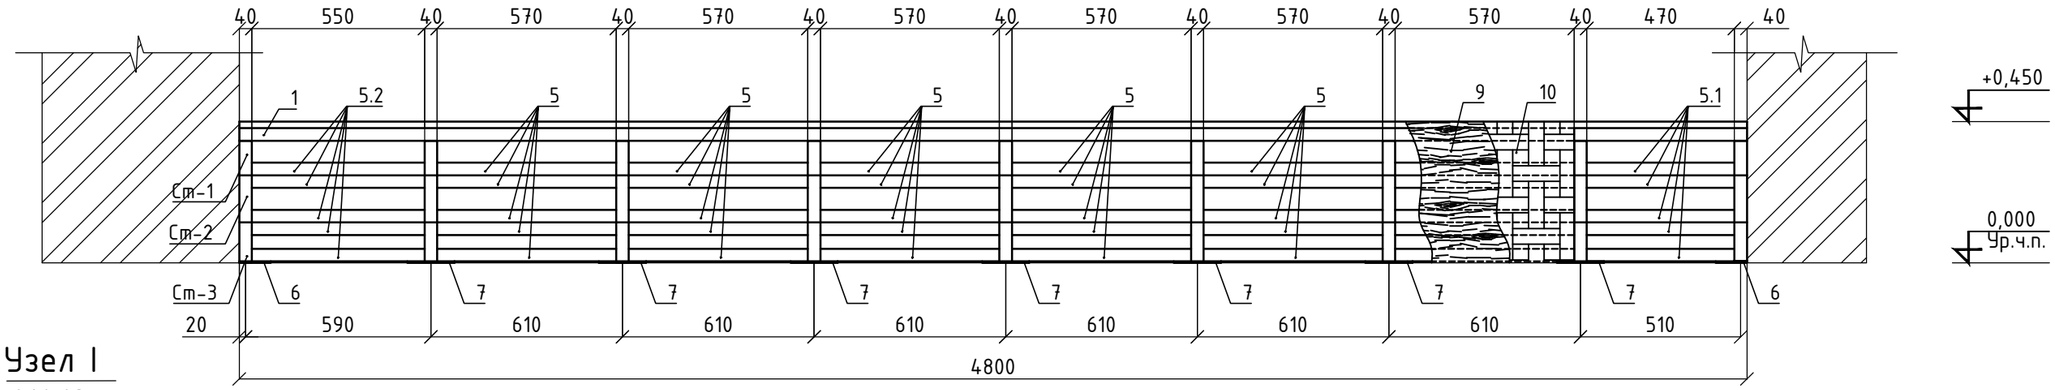


Узел I
М1:10

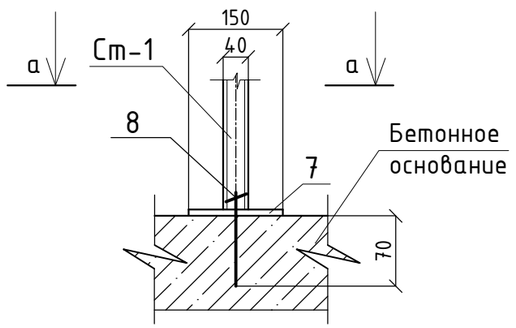


Узел II
М1:10

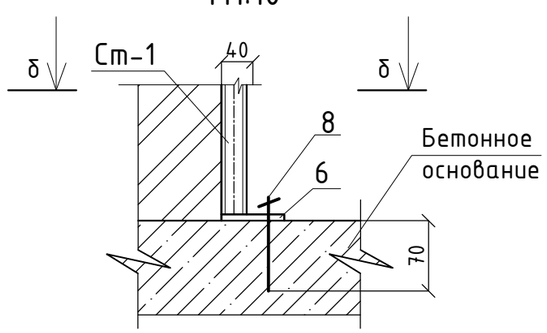

а-а

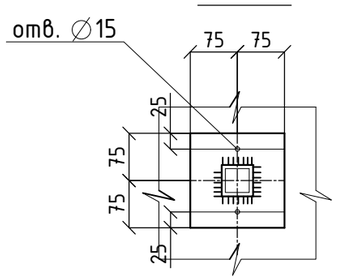

б-б

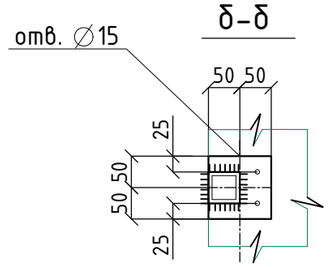

Примечание:
1. Данный лист читать совместно с листом 19.

Изм.	Кол.уч.	Лист	№ док.	Подпись	Дата
Разработал		Минина			04.22
ГИП		Рогожина			04.22

05/22-АС.1

МУК ДК г. Пикалево

Капитальный ремонт здания в части помещений Пикалевской центральной библиотеки, части кровли, двух крылец, пандуса, приямка, цоколя и модернизации технологического оборудования муниципального учреждения культуры «Дворец Культуры г. Пикалево», по адресу: 187602, Ленинградская область, Бокситогорский район, г. Пикалево, ул. Металлургов, д. 13 (1 этап)

Стадия	Лист	Листов
Р	21	

Разрез 1-1, 2-2

ООО "Леноблпроект-Т"

Взам.инв.№ | Подпись и дата | Инв.№подл.

Спецификация элементов сцены

Марка, поз.	Обозначение	Наименование	Кол.	Масса ед.,кг	Всего (кг)	Приме-чание
		Материалы				
Ст-1	ГОСТ 8639-82	Труба 40х40х3; L=0,385 м	45	1,3	58,5	сталь С245
Ст-2	ГОСТ 8639-82	Труба 40х40х3; L=0,235 м	9	0,8	7,2	сталь С245
Ст-3	ГОСТ 8639-82	Труба 40х40х3; L=0,085 м	9	0,3	2,7	сталь С245
1	ГОСТ 8639-82	Труба 40х40х3; L=4,8 м	5	16,1	80,5	сталь С245
1.1	ГОСТ 8639-82	Труба 40х40х3; L=2,2 м	2	7,4	14,8	сталь С245
2.1	ГОСТ 8639-82	Труба 40х40х3; L=0,55 м	7	1,85	13,0	сталь С245
2.2	ГОСТ 8639-82	Труба 40х40х3; L=0,57 м	14	1,9	26,6	сталь С245
3	ГОСТ 8639-82	Труба 40х40х3; L=0,31 м	7	1,04	7,3	сталь С245
4	ГОСТ 8639-82	Труба 40х40х3; L=0,3 м	18	1,0	18,0	сталь С245
5	ГОСТ 8639-82	Труба 40х40х3; L=0,57 м	42	1,9	80,0	сталь С245
5.1	ГОСТ 8639-82	Труба 40х40х3; L=0,47 м	7	1,6	11,2	сталь С245
5.2	ГОСТ 8639-82	Труба 40х40х3; L=0,55 м	7	1,85	13,0	сталь С245
6	ГОСТ 103-2006	Лист 100х100х5 мм	21	0,42	8,8	сталь С245
7	ГОСТ 103-2006	Лист 150х150х5 мм	42	0,94	39,5	сталь С245
8	ГОСТ 24379.1-80	Болт М12 1,2,l=100мм	126	-	-	
9		Фанера Транспортная 21 мм сорт 1/1 Сетка 1220х2440	-	-	15,6 м^2	
10		Сценический линолеум нескользящий толщ. 6 мм	-	-	15,6 м^2	
11		Порог угловой 41,8х54мм	-	-	28,8 п.м.	
		Окраска				
		Грунтовка ГФ-021	-	-	18,3 м^2	
		ПФ-133 за 2 раза (черная)	-	-	18,3 м^2	

1. Данный лист читать совместно с листами 19-21.

Взам.инв.№

Подпись и дата

Инв.№подл.

Изм.	Кол.уч.	Лист	№ док.	Подпись	Дата
Разработал		Минина			04.22
ГИП		Рогожина			04.22

05/22-АС.1

МУК ДК г. Пикалево


Капитальный ремонт здания в части помещений Пикалевской центральной библиотеки, части кровли, двух крылец, пандуса, приямка, цоколя и модернизации технологического оборудования муниципального учреждения культуры «Дворец Культуры г. Пикалево», по адресу: 187602, Ленинградская область, Бокситогорский район, г. Пикалево, ул. Металлургов, д. 13 (1 этап)

Стадия	Лист	Листов
Р	22	

Спецификация элементов сцены

ООО "Леноблпроект-Т"

Адаптация санузла для МГН. М1:50

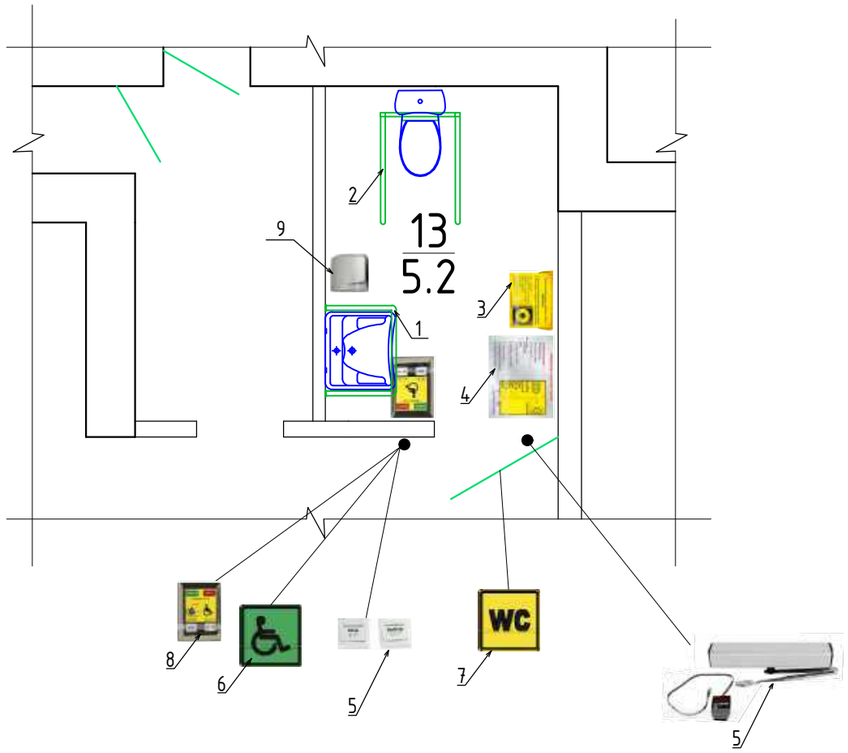

Спецификация оборудования для адаптации санузла

№ п/п	Наименование работ	Ед. изм.	Кол-во	Примеч.
1	Поручень опорный для раковины, креплением к стене и к полу, нержавеющая сталь AISI 304, D38 мм. Размер (ВхШхГ): 800х730х570 мм	шт	1,0	
2	Опорное устройство с поддержкой спины, с откидными поручнями, материал AISI304, индивидуальное, ВхШхГ -974х650х880. Труба D38.	шт	1,0	
3	Радиосистема двухсторонней связи "Диалог"	к-т	1,0	
4	Мнемосхема тактильная для санузла на основе ABS-пластика с защитным покрытием. Размер (ВхШхГ): 321х411х1.3 мм	шт	1,0	
5	Автоматический доводчик дверей (пульт 2 кнопки) Размер (ВхШхГ): 85х427х110 мм. Питание: 110 - 220 В, 50 Гц.	к-т	1,0	
6	Пиктограмма СП-01 Доступность для инвалидов всех категорий Размер (ВхШ): 100х100х4 мм. Материал: Пластик 4 мм	шт	1,0	
7	Пиктограмма СП-19 Туалет. Размер (ВхШ): 100х100 мм Материал: пластик 4 мм.	шт	1,0	
8	Интеллектуальная система управления открытием / закрытием дверей Габаритные размеры панелей 160х120х15 мм	шт	1,0	
9	Сушилка для рук автоматическая, нержавеющая сталь Мощность: 2100 Вт. Напряжение питания: 220±5% В.	шт	1,0	

Взам.инв.№ | Подпись и дата | Инв.№подл.

Изм.	Кол.уч.	Лист	№ док.	Подпись	Дата
Разработал		Минина			01.22
ГИП		Рогожина			01.22

05/22-АС.1

МУК ДК г. Пикалево


Капитальный ремонт здания в части помещений Пикалевской центральной библиотеки, части кровли, двух крылец, пандуса, приямка, цоколя и модернизации технологического оборудования муниципального учреждения культуры «Дворец Культуры г. Пикалево», по адресу: 187602, Ленинградская область, Бокситогорский район, г. Пикалево, ул. Металлургов, д. 13 (1 этап)

Стадия	Лист	Листов
Р	23	

Адаптация санузла для МГН

ООО "Леноблпроект-Т"

План кровли
М1:100

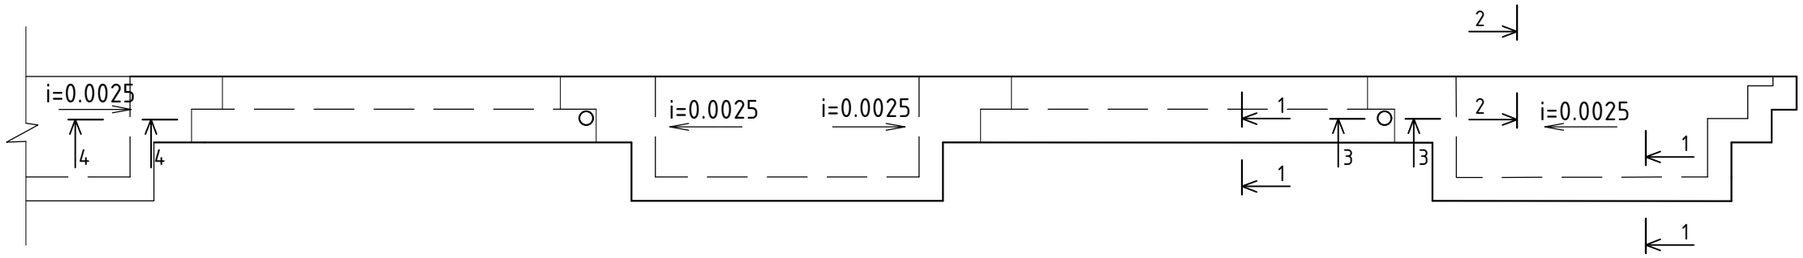

Условные обозначения

○ – ливнесточная воронка


Примечание:
1. Данный лист читать совместно с листами 25-28.

						05/22-АС.1		
						МУК ДК г. Пикалево		
Изм.	Кол.уч.	Лист	№ док.	Подпись	Дата			
Разработал		Минина			04.22	Капитальный ремонт здания в части помещений Пикалевской центральной библиотеки, части кровли, двух крылец, пандуса, приямка, цоколя и модернизации технологического оборудования муниципального учреждения культуры «Дворец Культуры г. Пикалево», по адресу: 187602, Ленинградская область, Бокситогорский район, г. Пикалево, ул. Металлургов, д. 13 (1 этап)	Стадия	Лист	Листов
ГИП		Рогожина			04.22		Р	24	
						План кровли М1:100	ООО "Леноблпроект-Т"	


Взам.инв.№ | Подпись и дата | Инв.№подл.

Послойный состав кровельного покрытия тамбуров


Верхний слой кровельного ковра из Техноэласт ПЛАМЯ СТОП
Нижний слой кровельного ковра из Унифлекса ВЕНТ ЭПВ
Огрунтовка праймером битумным ТЕХНОНИКОЛЬ №01
Цементно-песчаная стяжка из раствора М150 толщиной 50мм
с армированием сеткой 5Bpl с шагом ячеек 100х100мм
Уклонообразующий слой из керамзитового гравия толщиной
от 20 до 175мм
Гидропароизоляционный слой из Биполь ЭПП (1 слой)
Выравнивающая стяжка из ЦПР М150 толщиной 20мм
Многопустотная железобетонная плита (существующая)

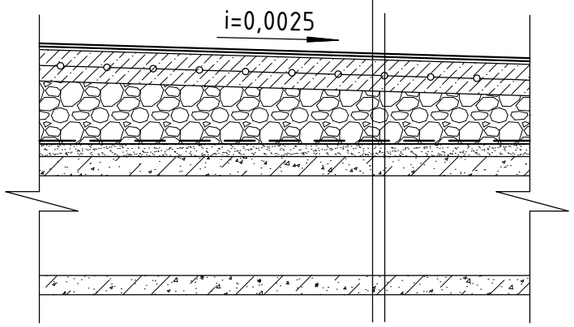

Разрез 4-4 (лист 24). Стык старого и нового кровельного покрытия

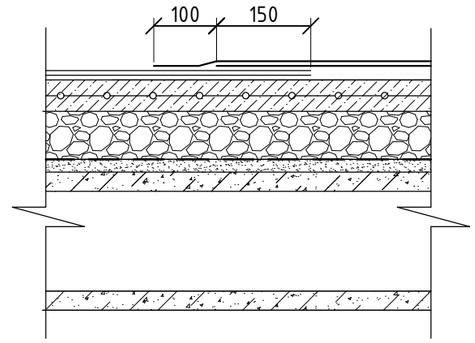

РАСКЛАДКА РУЛОНОВ

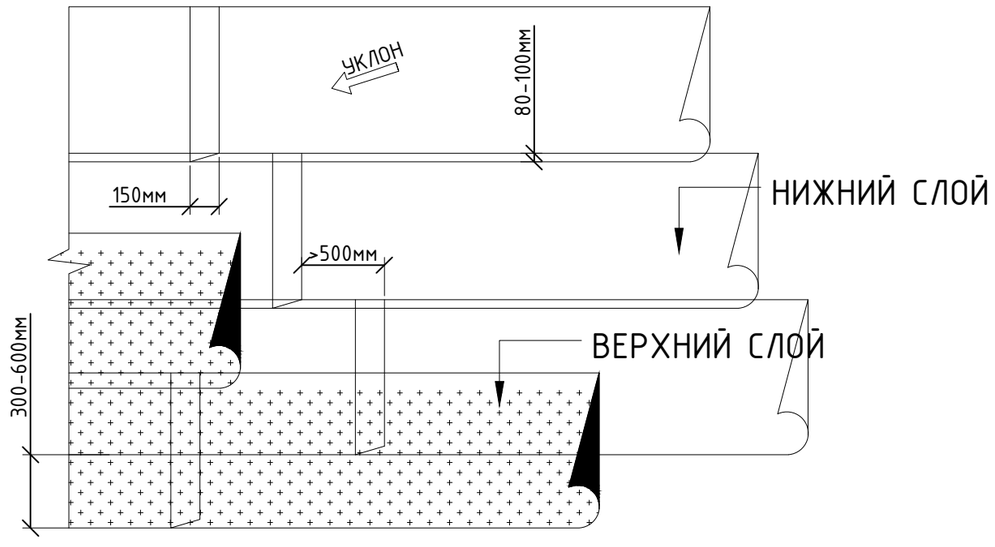

Примечания:
1. Боковой нахлест смежных рулонов должен составлять 80-100мм.
2. Торцевой нахлест смежных рулонов должен составлять не менее 150мм.
3. Торцевые нахлесты соседних полотнищ кровельного материала должны быть смещены относительно друг друга не менее чем на 500мм.
4. Расстояние между боковыми стыками кровельных полотнищ в смежных слоях должно быть 300-600мм.
5. Данный лист читать совместно с листом 24.

Спецификация элементов кровельного покрытия

Марка Поз.	Обозначение	Наименование	Кол.	Масса ед.,кг	Всего, кг	Примеч.
		Подготовительные работы				
		Очистка основания от мусора	м² 34,0			
		Устройство кровельного покрытия				
		Выравнивающая стяжка из ЦПР толщиной 20 мм	м² 34,0			
	ТехноНИКОЛЬ	Гидроизоляц. слой Биполь ЭПП (1 слой)	м² 34,0			
		Уклонообразующ. слой из керам-зитового гравия	м² 34,0			
		ЦПС с армированием сеткой 5Вр шаг ячеек 100х100 мм	м² 34,0			
	ТехноНИКОЛЬ	Огрунтовка праймером битумным ТехноНИКОЛЬ №01	м² 34,0			
	ТехноНИКОЛЬ	Унифлекс Вент ЭПВ	м² 34,0			
	ТехноНИКОЛЬ	Техноэласт ПЛАМЯ СТОП	м² 34,0			

Изм.	Кол.уч.	Лист	№ док.	Подпись	Дата
Разработал		Минина			04.22
ГИП		Рогожина			04.22

05/22-АС.1

МУК ДК г. Пикалево

Капитальный ремонт здания в части помещений Пикалевской центральной библиотеки, части кровли, двух крылец, пандуса, приямка, цоколя и модернизации технологического оборудования муниципального учреждения культуры «Дворец Культуры г. Пикалево», по адресу: 187602, Ленинградская область, Бокситогорский район, г. Пикалево, ул. Металлургов, д. 13 (1 этап)


Стадия	Лист	Листов
Р	25	

Послойный состав кровельного покрытия

ООО "Леноблпроект-Т"


Взам.инв.№ | Подпись и дата | Инв.№подл.

Разрез 1-1.
Примыкание к парапету

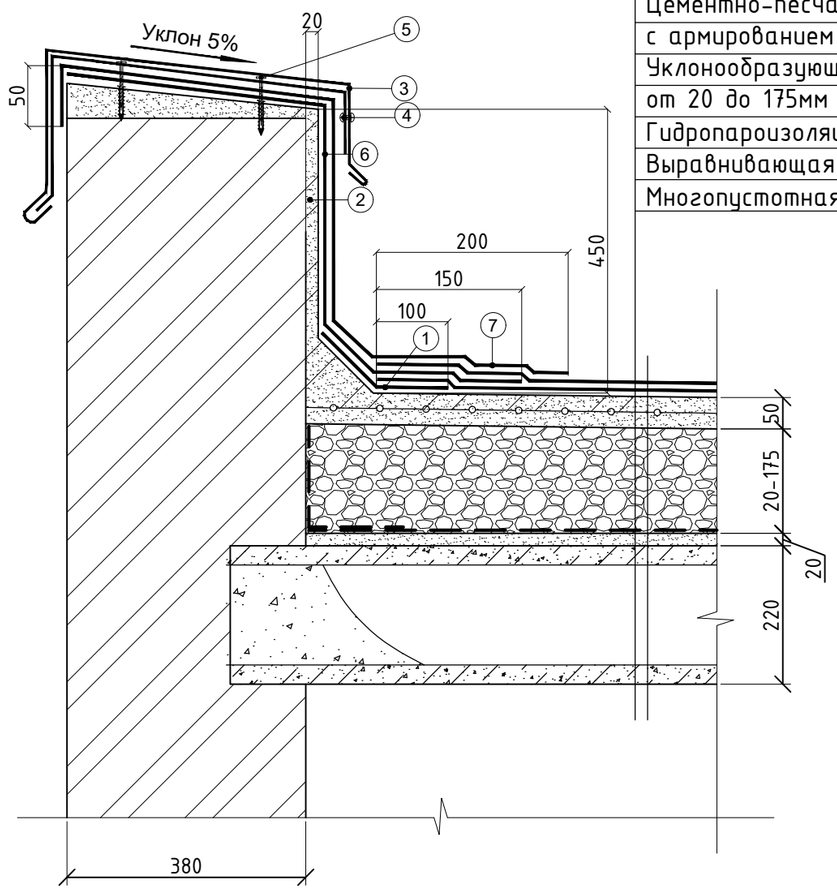

Верхний слой кровельного ковра из Техноэласт ПЛАМЯ СТОП
Нижний слой кровельного ковра из Унифлекса ВЕНТ ЭПВ
Огрунтовка праймером битумным ТЕХНОНИКОЛЬ №01
Цементно-песчаная стяжка из раствора М150 толщиной 50мм
с армированием сеткой 5Bpl с шагом ячеек 100х100мм
Уклонообразующий слой из керамзитового гравия толщиной
от 20 до 175мм
Гидропароизоляционный слой из Биполь ЭПП (1 слой)
Выравнивающая стяжка из ЦПР М150 толщиной 20мм
Многопустотная железобетонная плита (существующая)

Соединение оцинкованных листов фартука на парапетных плитах

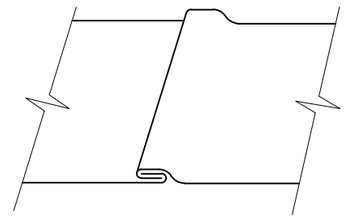

Спецификация элементов примыкания к парапету

Марка Поз.	Обозначение	Наименование	Кол.	Масса ед.,кг	Всего, кг	Примеч.
		Примыкание м.п.	31,4			
②		Оштукатурование стен ЦПР М100 F75 $м^2/м^3$	26,0 / 0,5			
③		Оцинкованная кровельная сталь толщиной 0,7 мм (фартук) $м^2$	57,0			
④		Вытяжная заклепка алюминиевая 3,2х20 мм шт	625			
⑤		Саморез острый с пресс-шайбой 4,2х76мм шт	107			
		Огрунтовка праймером битумн. ТЕХНОНИКОЛЬ №01 $м^2$	26,0			
		Сетка из стекловолокна с шагом ячеек 5х5 мм $м^2$	26,0			
		Обмазка стыков битумным герметиком за 2 раза п.м.	52,0			

Нормировка расхода и веса материалов на 1 м.кв. кровли

Наименование материала		Расход на 1 м.кв	Вес, кг/м.кв
Верхний слой кровельного ковра Техноэласт ПЛАМЯ СТОП	- 4,2 мм.	коэф.1,2	5,0
Нижний слой кровельного ковра Унифлекс ВЕНТ ЭПВ	- 3,5 мм.	коэф.1,2	4,0
Огрунтовка Праймером битумным ТЕХНОНИКОЛЬ №01	- менее 1,0 мм.	0,35 л./м.кв.	<1,0
Стяжка из ЦПР М150, армированная сеткой 5Вр1 100х100 мм		⩾93,0 кг	⩾93,0
Уклонообразующий слой из керамзитового гравия		от 18 кг.	от 18

Нормировка расхода и веса доборных элементов и дополнительных слоев материалов на 1 м.кв. примыкания к парапетной стене

Наименование материала		Расход на 1 м.кв
① Слой кровельного материала для заведения на стену и доп.слой, Техноэласт ЭПП		коэф.1,2
② Штукатурка из ЦПР М150 по сетке из стекловолокна с размером ячеек 5х5 мм		20.0 кг
③ Фартук из оцинкованой стали, крепится острыми саморезами		коэф. 1.1
④ Вытяжная заклепка алюминиевая 3,2х20 мм, шаг 50 мм		20 шт
⑤ Саморез острый с пресс-шайбой, установить с шагом не более 600 мм		4 шт
Огрунтовка Праймером битумным ТЕХНОНИКОЛЬ №01	- менее 1,0 мм.	0.35 л
⑥ Слой кровельного материала для заведения на парапет, Техноэласт ЭПП		коэф.1,2
⑦ Слой кровельного материала для заведения на вертикальную поверхность, Техноэласт ПЛАМЯ СТОП		коэф.1,2

Примечание:
1. Оцинкованные фартуки монтировать с нахлестом 70-100 мм. Горизонтальные стыки промазать битумным герметиком за 2 раза. Перед креплением фартука пресс-шайбу самореза с внутренней стороны промазать силиконовым герметиком.
2. Стенки из кирпича и парапет оштукатурить цементно-песчаным раствором М100 F75 по стеклосетке с размером ячеек 5х5 мм толщиной слоя 20 мм.
3. Длину саморезов уточнить по месту.
4. Данный лист читать совместно с листом 24.

Изм.	Кол.уч.	Лист	№ док.	Подпись	Дата
Разработал		Минина			04.22
ГИП		Рогожина			04.22

05/22-АС.1

МУК ДК г. Пикалево

Капитальный ремонт здания в части помещений Пикалевской центральной библиотеки, части кровли, двух крылец, пандуса, приямка, цоколя и модернизации технологического оборудования муниципального учреждения культуры «Дворец Культуры г. Пикалево», по адресу: 187602, Ленинградская область, Бокситогорский район, г. Пикалево, ул. Металлургов, д. 13 (1 этап)


Стадия	Лист	Листов
Р	26	

Разрез 1-1.
Примыкание к парапету

ООО "Леноблпроект-Т"

Взам.инв.№ | Подпись и дата | Инв.№подл.

Разрез 2-2.
Примыкание к кирпичной стене здания.

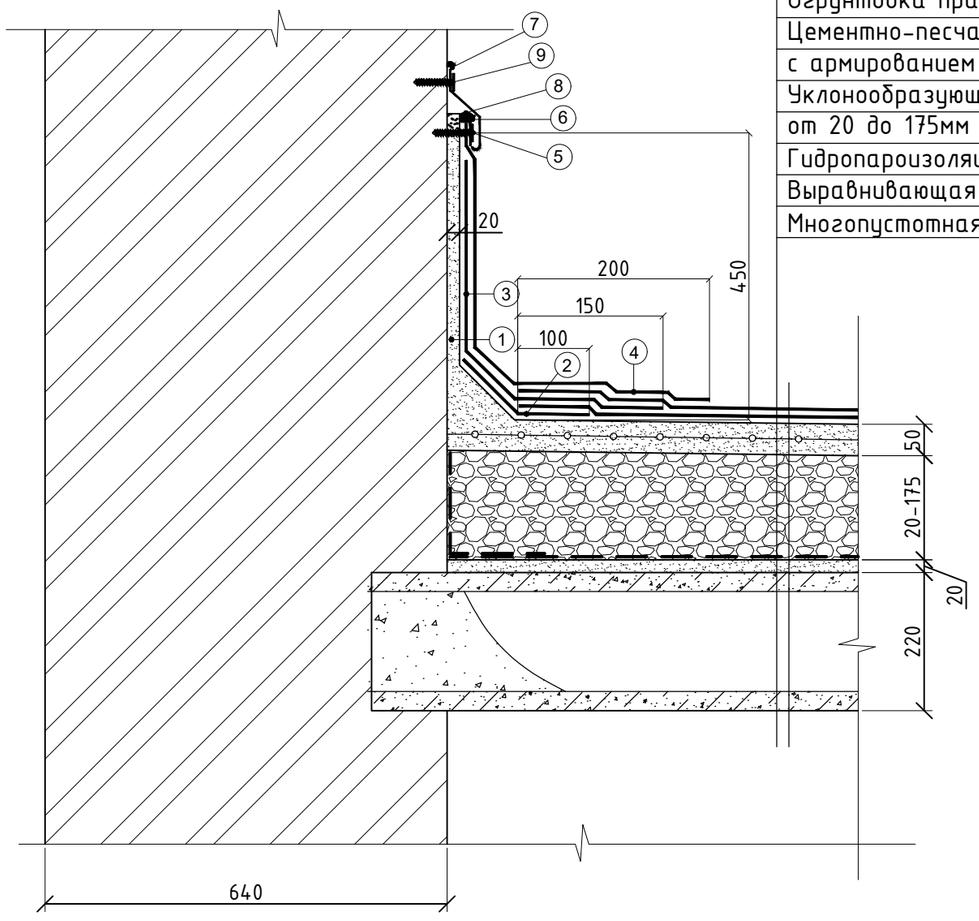

Верхний слой кровельного ковра из Техноэласт ПЛАМЯ СТОП
Нижний слой кровельного ковра из Унифлекса ВЕНТ ЭПВ
Огрунтовка праймером битумным ТЕХНОНИКОЛЬ №01
Цементно-песчаная стяжка из раствора М150 толщиной 50мм
с армированием сеткой 5Bpl с шагом ячеек 100х100мм
Уклонообразующий слой из керамзитового гравия толщиной
от 20 до 175мм
Гидропароизоляционный слой из Биполь ЭПП (1 слой)
Выравнивающая стяжка из ЦПР М150 толщиной 20мм
Многопустотная железобетонная плита (существующая)

Спецификация элементов примыкания к кирпичной стене

Марка Поз.	Обозначение	Наименование	Кол.	Масса ед.,кг	Всего, кг	Примеч.
		Примыкание м.п.	26,5			
①		Оштукатуривание поверхностей из кирпича ц/п раствором м²	10,6			
		Огрунтовка праймером битумным ТехноНИКОЛЬ №01 м²	13,8			
⑤		Саморез острый ф4,2х76 с пресс шайбой шт	178			
⑦		Рейка из оцинкован. стали толщиной 0,55 мм м²	2,65			
⑧		Отлив из оцинкован. стали толщиной 0,55 мм м²	5,3			
	SORMAT	Полиуретановый герметик ТехноНИКОЛЬ м.п.	53,0			
		Дюбель нейлоновый распорный NAT 6х30	178			
		Сетка из стекловолокна с шагом ячеек 5х5 мм м²	10,6			
		Обмазка швов рейки битумным герметиком м.п.	4,5			
		Обмазка швов отлива битумным герметиком м.п.	9,0			

Нормировка расхода и веса материалов на 1 м.кв. кровли

Наименование материала	Расход на 1 м.кв	Вес, кг/м.кв
Верхний слой кровельного ковра Техноэласт ПЛАМЯ СТОП - 4,2 мм.	коэф.1,2	5,0
Нижний слой кровельного ковра Унифлекс ВЕНТ ЭПВ - 3,5 мм.	коэф.1,2	4,0
Огрунтовка Праймером битумным ТЕХНОНИКОЛЬ №01 - менее 1,0 мм.	0,35 л./м.кв.	<1,0
Стяжка из ЦПР М150, армированная сеткой 5Вр1 100х100 мм	⩾93,0 кг	⩾93,0
Уклонообразующий слой из керамзитового гравия	от 18 кг.	от 18

Нормировка расхода и веса доборных элементов и дополнительных слоев материалов на 1 м.кв. примыкания к парапетной стене

Наименование материала	Расход на 1 м.кв
① Штукатурка из ЦПР М150 армированная сеткой 5Вр1 100х100	20.0 кг
② Слой кровельного материала для заведения на стену и доп.слой, Техноэласт ЭПП	коэф.1,2
③ Слой кровельного материала для заведения на стену, Техноэласт ЭПП	коэф.1,2
④ Слой кровельного материала для заведения на стену, Техноэласт ПЛАМЯ СТОП	коэф.1,2
Огрунтовка Праймером битумным ТЕХНОНИКОЛЬ №01 - менее 1,0 мм.	0.35 л
⑤ Саморез для закрепления краевой рейки из оцинкованной стали, шаг 200 мм	5 шт
⑥ Краевая рейка из оцинкованной кровельной стали, крепится кровельными саморезами с шагом 200 мм	коэф. 1.1
⑦ Фартук из оцинкованой стали, крепится острыми саморезами	0,15 кг на м.пог
⑧ Полиуретановый герметик ТехноНИКОЛЬ	коэф. 1.1
⑨ Саморез острый с пресс-шайбой, установить с шагом не более 600 мм	1.0 шт

Примечание:
1. Оцинкованные рейки и отливы монтировать с нахлестом 70-100 мм. Горизонтальные стыки промазать битумным герметиком за 2 раза. Перед креплением реек пресс-шайбу самореза с внутренней стороны промазать силиконовым герметиком.
2. Переходной буртик у мест примыканий под углом 45°.
3. Длину саморезов уточнить по месту.
4. Данный лист читать совместно с листом 24.

Изм.	Кол.уч.	Лист	№ док.	Подпись	Дата
Разработал		Минина			04.22
ГИП		Рогожина			04.22

05/22-АС.1

МУК ДК г. Пикалево

Капитальный ремонт здания в части помещений Пикалевской центральной библиотеки, части кровли, двух крылец, пандуса, приямка, цоколя и модернизации технологического оборудования муниципального учреждения культуры «Дворец Культуры г. Пикалево», по адресу: 187602, Ленинградская область, Бокситогорский район, г. Пикалево, ул. Металлургов, д. 13 (1 этап)

Стадия	Лист	Листов
Р	27	


Разрез 2-2.
Примыкание к кирпичной стене здания

ООО "Леноблпроект-Т"

Взам.инв.№ | Подпись и дата | Инв.№подл.

Разрез 3-3.
Примыкание к воронке внутреннего водостока

Верхний слой кровельного ковра из Техноэласт ПЛАМЯ СТОП
Нижний слой кровельного ковра из Унифлекса ВЕНТ ЭПВ
Огрунтовка праймером битумным ТЕХНОНИКОЛЬ №01
Цементно-песчаная стяжка из раствора М150 толщиной 50мм
с армированием сеткой 5Bpl с шагом ячеек 100х100мм
Уклонообразующий слой из керамзитового гравия толщиной
от 20 до 175мм
Гидропароизоляционный слой из Биполь ЭПП (1 слой)
Выравнивающая стяжка из ЦПР М150 толщиной 20мм
Многопустотная железобетонная плита (существующая)

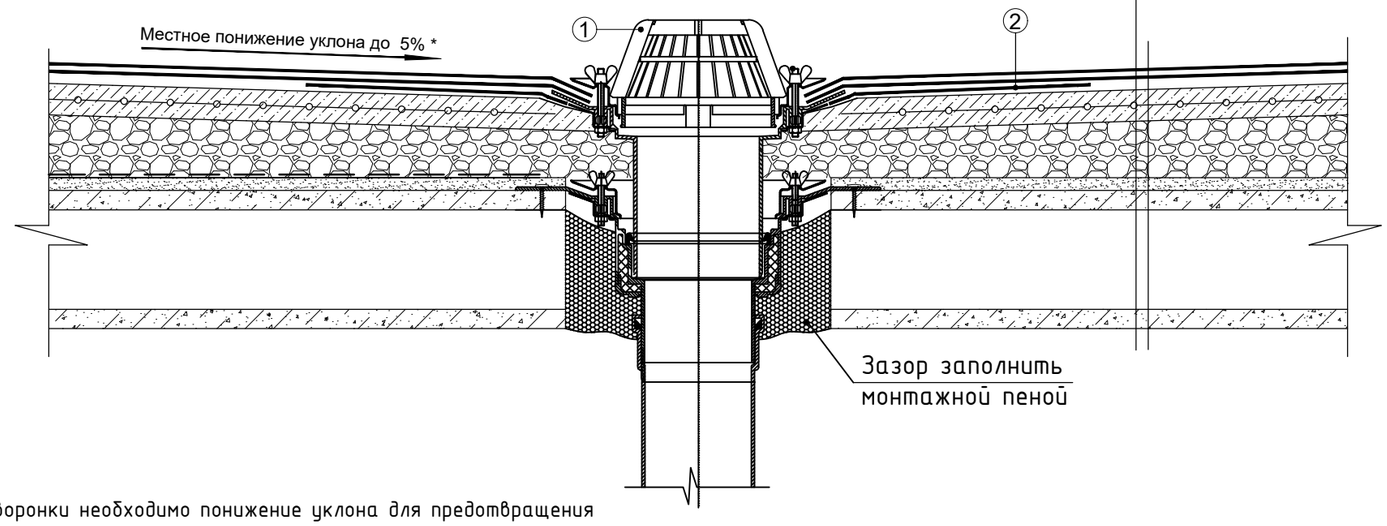

* - в области 0,5-1,0 м вокруг воронки необходимо понижение уклона для предотвращения застойных зон вокруг воронки

Спецификация элементов устройства водостока

Марка Поз.	Обозначение	Наименование	Кол.	Масса ед.,кг	Всего, кг	Примеч.
		Примыкание м.п.	0,7			
①		Кровельная воронка DN 110 с вертикальным выпуском и зажимным элементом шт	2			
②		Доп.слой кровельного материала Техноэласт ЭПП $м^2$	0,3			
		Водосточная труба оцинкованная Ф100 мм п.м.	7,0			
		Водосточный отлив Ф100 мм шт	2			
		Охват для труб с креплением Ф100 мм шт	4			

Примечание:
1. Данный лист совместно с листом 24.

Взам.инв.№ | Подпись и дата | Инв.№подл.

Изм.	Кол.уч.	Лист	№ док.	Подпись	Дата
Разработал		Минина			04.22
ГИП		Рогожина			04.22

05/22-АС.1

МУК ДК г. Пикалево

Капитальный ремонт здания в части помещений Пикалевской центральной библиотеки, части кровли, двух крылец, пандуса, приямка, цоколя и модернизации технологического оборудования муниципального учреждения культуры «Дворец Культуры г. Пикалево», по адресу: 187602, Ленинградская область, Бокситогорский район, г. Пикалево, ул. Металлургов, д. 13 (1 этап)

Стадия	Лист	Листов
Р	28	

Разрез 3-3. Примыкание к воронке внутреннего водостока

ООО "Леноблпроект-Т"

Ведомость объемов демонтажных работ (общестроительные)

№ п/п	Наименование работ	Ед. изм.	Кол-во	Примеч.
	Пом. 1 Тамбур			
1	Расчистка стен от водоэмульсионных составов и штукатурного слоя	м²	27,2	
2	Расчистка потолка от водоэмульсионных составов и шпатлевки	м²	3,3	
3	Расчистка дверных откосов от водоэмульсионных составов и штукатурного слоя	м²	3,6	
4	Демонтаж напольного покрытия: кафельная плитка	м²	3,3	
5	Демонтаж бетонного плинтуса	м.п.	7,0	
6	Демонтаж металлического дверного блока 1,37х2,0 м	м²	2,74	
7	Демонтаж извещателя пожарного дымового	шт	2	
8	Демонтаж кабеля связи КПСнг FRLSLTx 1х2х1 (марку кабеля уточнить по месту)	м.п.	4,35	
	Пом. 2 Коридор			
1	Расчистка стен от водоэмульсионных составов и штукатурного слоя	м²	43,6	
2	Расчистка потолка от водоэмульсионных составов и шпатлевки	м²	6,75	
3	Расчистка дверных откосов от водоэмульсионных составов и штукатурного слоя	м²	4,7	
4	Демонтаж напольного покрытия: кафельная плитка	м²	6,75	
5	Демонтаж бетонного плинтуса	м.п.	11,1	
6	Демонтаж деревянного дверного блока 0,8*2,07 м	м²	1,65	
7	Демонтаж извещателя пожарного дымового	шт	3	
8	Демонтаж кабеля связи КПСнг FRLSLTx 1х2х1 (марку кабеля уточнить по месту)	м.п.	6,0	
9	Демонтаж чугунных радиаторов отопления (1 шт 4 секции)	кг	28,5	
10	Демонтаж чугунных радиаторов отопления (1 шт 5 секций)	кг	35,6	
	Пом. 3 Тамбур			
1	Расчистка стен от кафельной плитки	м²	8,1	
2	Расчистка стен от водоэмульсионных составов	м²	12,1	
3	Расчистка стен от штукатурного слоя	м²	20,2	
4	Расчистка потолка от водоэмульсионных составов и шпатлевки	м²	2,2	
5	Расчистка дверных откосов от водоэмульсионных составов и штукатурного слоя	м²	0,8	
6	Демонтаж напольного покрытия: керамогранитная плитка	м.п.	2,2	
7	Демонтаж деревянного дверного блока 0,6*2,07 м	м²	1,24	
8	Демонтаж деревянных наличников	м.п.	4,9	
	Пом. 4 Туалет			
1	Расчистка стен от кафельной плитки	м²	6,7	
2	Расчистка стен от водоэмульсионных составов	м²	9,2	

Ведомость объемов демонтажных работ (общестроительные)

№ п/п	Наименование работ	Ед. изм.	Кол-во	Примеч.
3	Расчистка стен от штукатурного слоя	м²	15,9	
4	Расчистка потолка от водоэмульсионных составов и шпатлевки	м²	1,3	
5	Расчистка дверных откосов от кафельной плитки	м²	0,9	
6	Расчистка дверных откосов от водоэмульсионных составов	м²	0,35	
7	Расчистка дверных откосов от штукатурного слоя	м²	1,25	
8	Демонтаж напольного покрытия: керамогранитная плитка	м²	1,3	
9	Демонтаж деревянного дверного блока 0,6*2,07 м	м²	1,24	
10	Демонтаж деревянных наличников	м.п.	10,0	
11	Демонтаж вентиляционной решетки 150х200 мм	шт	1,0	
	Пом. 5 Комната отдыха персонала			
1	Расчистка стен от водоэмульсионных составов и штукатурного слоя	м²	75,0	
2	Расчистка потолка от водоэмульсионных составов и шпатлевки	м²	24,5	
3	Демонтаж напольного покрытия: линолеум	м²	24,5	
4	Демонтаж деревянного дверного блока 0,7*2,07 м	м²	1,45	
5	Демонтаж деревянного плинтуса	м.п.	19,0	
6	Демонтаж извещателя пожарного дымового	шт	2	
7	Демонтаж кабеля связи КПСнг FRLSLTx 1х2х1 (марку кабеля уточнить по месту)	м.п.	7,0	
8	Демонтаж чугунных радиаторов отопления (1 шт 18 секций)	кг	128,2	
9	Демонтаж оконных блоков из ПВХ 0,5х1,4 м (2 шт)	м²	1,4	
10	Демонтаж подоконных досок шириной 0,64 м из ПВХ	м.п.	1,0	
11	Расчистка оконных откосов от ПВХ сендвич-панелей	м²	4,2	
12	Расчистка оконных откосов от штукатурных составов	м²	4,2	
13	Демонтаж водоотлива из оцинкован. металла шириной 200 мм	м.п.	1,0	
14	Демонтаж металлических решеток на окнах	кг	16,2	

Взам.инв.№

Подпись и дата

Инв.№подл.

Изм.	Кол.уч.	Лист	№ док.	Подпись	Дата
Разработал		Минина			04.22
ГИП		Рогожина			04.22

05/22-АС.1

МУК ДК г. Пикалево

Капитальный ремонт здания в части помещений Пикалевской центральной библиотеки, части кровли, двух крылец, пандуса, приямка, цоколя и модернизации технологического оборудования муниципального учреждения культуры «Дворец Культуры г. Пикалево», по адресу: 187602, Ленинградская область, Бокситогорский район, г. Пикалево, ул. Металлургов, д. 13 (1 этап)

Стадия	Лист	Листов
Р	29	

Ведомость демонтаж работ (общестроительные, начало)

ООО "Леноблпроект-Т"

Ведомость объемов демонтажных работ (общестроительные)

№ п/п	Наименование работ	Ед. изм.	Кол-во	Примеч.
	Пом. 6 Реставрационный книжный фонд			
1	Расчистка стен от водоэмульсионных составов и штукатурного слоя	м²	70,6	
2	Расчистка потолка от водоэмульсионных составов и шпатлевки	м²	18,3	
3	Демонтаж напольного покрытия: керамическая плитка	м²	18,3	
4	Демонтаж деревянного дверного блока 0,7*2,07 м	м²	1,45	
5	Демонтаж бетонного плинтуса	м.п.	17,5	
6	Разборка коробов из ДВП на каркасе	м²	6,0	
7	Демонтаж извещателя пожарного дымового	шт	2	
8	Демонтаж кабеля связи КПСнг FRLSLTx 1х2х1 (марку кабеля уточнить по месту)	м.п.	6,0	
9	Демонтаж чугунных радиаторов отопления (1 шт 10 секций)	кг	71,2	
10	Демонтаж оконного блока из ПВХ 0,5х1,4 м	м²	0,7	
11	Демонтаж подоконных досок шириной 0,64 м из ПВХ	м.п.	0,5	
12	Расчистка оконных откосов от ПВХ сендвич-панелей	м²	2,1	
13	Расчистка оконных откосов от штукатурных составов	м²	2,1	
14	Демонтаж водоотлива из оцинкован. металла шириной 200 мм	м.п.	0,5	
15	Демонтаж металлической решетки на окне	кг	8,1	
	Пом. 7 Открытый книжный фонд			
1	Расчистка стен от водоэмульсионных составов и штукатурного слоя	м²	86,2	
2	Расчистка потолка от водоэмульсионных составов и шпатлевки	м²	34,5	
3	Расчистка дверных откосов от водоэмульсионных составов и штукатурного слоя	м²	1,0	
4	Разборка короба из ДВП по каркасу	м²	2,7	
5	Демонтаж напольного покрытия: паркет	м²	34,5	
6	Демонтаж деревянного плинтуса	м.п.	22,0	
7	Демонтаж деревянных дверных блоков	м²	3,31	0,7х2,07 1,01х2,07
8	Демонтаж деревянных наличников	м.п.	2,91	
9	Демонтаж извещателя пожарного дымового	шт	2	
10	Демонтаж кабеля связи КПСнг FRLSLTx 1х2х1 (марку кабеля уточнить по месту)	м.п.	6,5	
11	Демонтаж чугунных радиаторов отопления (1 шт 8 секций)	кг	57,0	
12	Демонтаж чугунных радиаторов отопления (1 шт 9 секций)	кг	64,0	
13	Демонтаж оконных блоков из ПВХ 0,5х1,4 м (3 шт)	м²	2,1	
14	Демонтаж подоконных досок шириной 0,64 м из ПВХ	м.п.	1,5	
15	Расчистка оконных откосов от ПВХ сендвич-панелей	м²	6,3	

Взам.инв.№

Подпись и дата

Инв.№подл.

Ведомость объемов демонтажных работ (общестроительные)

№ п/п	Наименование работ	Ед. изм.	Кол-во	Примеч.
16	Расчистка оконных откосов от штукатурных составов	м²	6,3	
17	Демонтаж водоотлива из оцинкован. металла шириной 200 мм	м.п.	1,5	
18	Демонтаж металлических решеток на окнах	кг	24,3	
	Пом. 8 Техническая обработка книжного фонда			
1	Расчистка стен от водоэмульсионных составов и штукатурного слоя	м²	88,3	
2	Расчистка потолка от водоэмульсионных составов и шпатлевки	м²	30,1	
3	Расчистка дверных откосов от водоэмульсионных составов и штукатурного слоя	м²	2,2	
4	Разборка короба из ДВП по каркасу	м²	3,87	
5	Демонтаж напольного покрытия: линолеум	м²	30,1	
6	Демонтаж деревянного плинтуса	м.п.	24,0	
7	Демонтаж деревянного дверного блока	м²	1,86	
8	Демонтаж извещателя пожарного дымового	шт	2	
9	Демонтаж кабеля связи КПСнг FRLSLTx 1х2х1 (марку кабеля уточнить по месту)	м.п.	6,5	
10	Демонтаж чугунных радиаторов отопления (1 шт 8 секций)	кг	57,0	
11	Демонтаж чугунных радиаторов отопления (1 шт 13 секций)	кг	92,6	
12	Демонтаж металлических решеток на окнах	кг	34,8	
	Пом. 9 Распаковочная			
1	Расчистка стен от водоэмульсионных составов и штукатурного слоя	м²	40,0	
2	Расчистка потолка от водоэмульсионных составов и шпатлевки	м²	7,7	
3	Расчистка дверных откосов от водоэмульсионных составов и штукатурного слоя	м²	1,5	
4	Демонтаж напольного покрытия: кафельная плитка	м²	7,7	
5	Демонтаж бетонного плинтуса	м.п.	10,0	
6	Демонтаж деревянного дверного блока	м²	1,65	
7	Демонтаж извещателя пожарного дымового	шт	2	
8	Демонтаж кабеля связи КПСнг FRLSLTx 1х2х1 (марку кабеля уточнить по месту)	м.п.	3,5	

Изм.	Кол.уч.	Лист	№ док.	Подпись	Дата
Разработал		Минина			04.22
ГИП		Рогожина			04.22

05/22-АС.1

МУК ДК г. Пикалево

Капитальный ремонт здания в части помещений Пикалевской центральной библиотеки, части кровли, двух крылец, пандуса, приямка, цоколя и модернизации технологического оборудования муниципального учреждения культуры «Дворец Культуры г. Пикалево», по адресу: 187602, Ленинградская область, Бокситогорский район, г. Пикалево, ул. Металлургов, д. 13 (1 этап)

Стадия	Лист	Листов
Р	30	

Ведомость демонтаж работ (общестроительные, продолжение)

ООО "Леноблпроект-Т"

Ведомость объемов демонтажных работ (общестроительные)

№ п/п	Наименование работ	Ед. изм.	Кол-во	Примеч.
	Пом. 10 Открытый книжный фонд			
1	Расчистка стен от водоэмульсионных составов и штукатурного слоя	м²	109,4	
2	Демонтаж подвесного потолка типа "Армстронг"	м²	60,5	
3	Расчистка потолка от водоэмульсионных составов и шпатлевки	м²	60,5	
4	Расчистка дверных откосов от водоэмульсионных составов и штукатурного слоя	м²	2,85	
5	Разборка короба из ДВП по каркасу	м²	3,9	
6	Демонтаж напольного покрытия: паркет	м²	60,5	
7	Демонтаж деревянного плинтуса	м.п.	30,0	
8	Демонтаж извещателя пожарного дымового	шт	3	
9	Демонтаж кабеля связи КПСнг FRLSLTx 1x2x1 (марку кабеля уточнить по месту)	м.п.	10,5	
10	Демонтаж чугунных радиаторов отопления (2 шт 11 секций)	кг	156,6	
11	Демонтаж чугунных радиаторов отопления (1 шт 14 секций)	кг	99,7	
12	Демонтаж чугунных радиаторов отопления (1 шт 15 секций)	кг	106,8	
13	Демонтаж оконных блоков из ПВХ 0,5х1,4 м (6 шт)	м²	4,2	
14	Демонтаж подоконных досок шириной 0,64 м из ПВХ	м.п.	3,0	
15	Расчистка оконных откосов от ПВХ сендвич-панелей	м²	12,6	
16	Расчистка оконных откосов от штукатурных составов	м²	12,6	
17	Демонтаж водоотлива из оцинкован. металла шириной 200 мм	м.п.	3,0	
18	Демонтаж металлических решеток на окнах	кг	48,6	
	Пом. 11 Открытый книжный фонд			
1	Расчистка стен от водоэмульсионных составов и штукатурного слоя	м²	106,1	
2	Расчистка потолка от водоэмульсионных составов и шпатлевки	м²	50,9	
3	Расчистка дверных откосов от водоэмульсионных составов и штукатурного слоя	м²	4,8	
4	Демонтаж деревянного остекленного двойного дверного блока	м²	3,45	
5	Демонтаж деревянных наличников	м.п.	6,3	
6	Разборка короба из ДВП по каркасу	м³	5,2	
7	Демонтаж напольного покрытия: паркет	м²	50,9	
8	Демонтаж деревянного плинтуса	м²	28,5	
9	Демонтаж извещателя пожарного дымового	шт	2,0	
10	Демонтаж кабеля связи КПСнг FRLSLTx 1x2x1 (марку кабеля уточнить по месту)	м.п.	9,0	
11	Демонтаж чугунных радиаторов отопления (1 шт 11 секций)	кг	78,3	
12	Демонтаж чугунных радиаторов отопления (1 шт 9 секций)	кг	99,7	

Ведомость объемов демонтажных работ (общестроительные)

№ п/п	Наименование работ	Ед. изм.	Кол-во	Примеч.
13	Демонтаж оконных блоков из ПВХ 0,5х1,4 м (3 шт)	м²	2,1	
14	Демонтаж подоконных досок шириной 0,64 м из ПВХ	м.п.	1,5	
15	Расчистка оконных откосов от ПВХ сендвич-панелей	м²	6,3	
16	Расчистка оконных откосов от штукатурных составов	м²	6,3	
17	Демонтаж водоотлива из оцинкован. металла шириной 200 мм	м.п.	1,5	
18	Демонтаж металлических решеток на окнах	кг	24,3	
	Пом. 12 Вестибюль			
1	Расчистка стен от масляной краски	м²	44,5	
2	Расчистка стен от водоэмульсионных составов	м²	38,7	
3	Расчистка стен от штукатурного слоя	м²	83,2	
4	Расчистка оконных откосов от водоэмульсионных составов и штукатурного слоя	м²	4,8	
5	Расчистка дверных откосов от водоэмульсионных составов и штукатурного слоя	м²	3,7	
6	Расчистка потолка от водоэмульсионных составов и шпатлевки	м²	39,3	
7	Разборка деревянной перегородки	м² / м³	8,0 / 0,4	
8	Разборка бетонного плинтуса	м.п.	22,6	
9	Выемка щебня фр. 20-40 мм толщиной 3 мм	м³	0,072	
10	Разборка короба из ДВП (под радиатор)	м²	1,9	
11	Демонтаж оконного блока в металлическом каркасе	м²	5,3	
12	Демонтаж извещателя пожарного дымового	шт	3,0	
13	Демонтаж кабеля связи КПСнг FRLSLTx 1x2x1 (марку кабеля уточнить по месту)	м.п.	10,5	
14	Демонтаж конвектора, l=1 м	шт	1	

Взам.инв.№

Подпись и дата

Инв.№подл.

Изм.	Кол.уч.	Лист	№ док.	Подпись	Дата
Разработал		Минина			04.22
ГИП		Рогожина			04.22

05/22-АС.1

МУК ДК г. Пикалево

Капитальный ремонт здания в части помещений Пикалевской центральной библиотеки, части кровли, двух крылец, пандуса, приямка, цоколя и модернизации технологического оборудования муниципального учреждения культуры «Дворец Культуры г. Пикалево», по адресу: 187602, Ленинградская область, Бокситогорский район, г. Пикалево, ул. Металлургов, д. 13 (1 этап)

Стадия	Лист	Листов
Р	31	

Ведомость демонтаж работ (общестроительные, продолжение)

ООО "Леноблпроект-Т"

Ведомость объемов демонтажных работ (общестроительные)

№ п/п	Наименование работ	Ед. изм.	Кол-во	Примеч.
	Пом. 13 Тамбур			
1	Разборка кирпичной перегородки толщ. 120 мм	$м^3$	1,1	
2	Расчистка стен от водоэмульсионных составов	$м^2$	8,0	
3	Расчистка стен от кафельной плитки	$м^2$	5,0	
4	Расчистка стен от штукатурного слоя	$м^2$	13,0	
5	Расчистка дверных откосов от водоэмульсионных составов	$м^2$	0,34	
6	Расчистка дверных откосов от кафельной плитки	$м^2$	0,25	
7	Расчистка дверных откосов от штукатурного слоя	$м^2$	0,59	
8	Расчистка потолка от водоэмульсионных составов и шпатлевки	$м^2$	1,1	
9	Демонтаж напольного покрытия: керамогранитная плитка	$м^2$	1,1	
10	Демонтаж бетонного плинтуса	м.п.	2,8	
11	Демонтаж деревянных наличников	м.п.	4,9	
12	Демонтаж деревянного дверного блока 0,6х2,07 м	$м^2$	1,24	
	Пом. 14 Туалет			
1	Расчистка стен от водоэмульсионных составов	$м^2$	8,8	
2	Расчистка стен от кафельной плитки	$м^2$	6,8	
3	Расчистка стен от штукатурного слоя	$м^2$	15,6	
4	Расчистка потолка от водоэмульсионных составов и шпатлевки	$м^2$	1,2	
5	Демонтаж напольного покрытия: керамогранитная плитка	$м^2$	1,2	
6	Демонтаж бетонного плинтуса	м.п.	3,8	
7	Демонтаж деревянных наличников	м.п.	4,9	
8	Демонтаж деревянного дверного блока 0,6х2,07 м	$м^2$	1,24	
9	Демонтаж вентиляционной решетки 150х200 мм	шт	1,0	

Ведомость объемов демонтажных работ (общестроительные)

№ п/п	Наименование работ	Ед. изм.	Кол-во	Примеч.
	Пом. 15 Тамбур			
1	Разборка кирпичной перегородки толщ. 120 мм	$м^3$	0,14	
2	Расчистка стен от водоэмульсионных составов	$м^2$	8,0	
3	Расчистка стен от кафельной плитки	$м^2$	5,0	
4	Расчистка стен от штукатурного слоя	$м^2$	13,0	
5	Расчистка дверных откосов от водоэмульсионных составов	$м^2$	0,34	
6	Расчистка дверных откосов от кафельной плитки	$м^2$	0,25	
7	Расчистка дверных откосов от штукатурного слоя	$м^2$	0,59	
8	Расчистка потолка от водоэмульсионных составов и шпатлевки	$м^2$	1,1	
9	Демонтаж напольного покрытия: керамогранитная плитка	$м^2$	1,1	
10	Демонтаж бетонного плинтуса	м.п.	2,8	
11	Демонтаж деревянных наличников	м.п.	4,9	
12	Демонтаж деревянного дверного блока 0,6х2,07 м	$м^2$	1,24	
	Пом. 16 Туалет			
1	Разборка кирпичной перегородки толщ. 120 мм	$м^3$	0,9	
2	Расчистка стен от водоэмульсионных составов	$м^2$	8,8	
3	Расчистка стен от кафельной плитки	$м^2$	6,8	
4	Расчистка стен от штукатурного слоя	$м^2$	15,6	
5	Расчистка потолка от водоэмульсионных составов и шпатлевки	$м^2$	1,2	
6	Демонтаж напольного покрытия: керамогранитная плитка	$м^2$	1,2	
7	Демонтаж бетонного плинтуса	м.п.	3,8	
8	Демонтаж деревянных наличников	м.п.	4,9	
9	Демонтаж деревянного дверного блока 0,6х2,07 м	$м^2$	1,24	
10	Демонтаж вентиляционной решетки 150х200 мм	шт	1,0	

Взам.инв.№

Подпись и дата

Инв.№подл.

Изм.	Кол.уч.	Лист	№ док.	Подпись	Дата
Разработал		Минина			04.22
ГИП		Рогожина			04.22

05/22-АС.1

МУК ДК г. Пикалево

Капитальный ремонт здания в части помещений Пикалевской центральной библиотеки, части кровли, двух крылец, пандуса, приямка, цоколя и модернизации технологического оборудования муниципального учреждения культуры «Дворец Культуры г. Пикалево», по адресу: 187602, Ленинградская область, Бокситогорский район, г. Пикалево, ул. Металлургов, д. 13 (1 этап)

Стадия	Лист	Листов
Р	32	

Ведомость демонтаж работ (общестроительные, продолжение)

ООО "Леноблпроект-Т"

Ведомость объемов демонтажных работ (общестроительные)

№ п/п	Наименование работ	Ед. изм.	Кол-во	Примеч.
	Пом. 17 Коридор			
1	Расчистка стен от водоэмульсионных составов	м²	14,7	
2	Расчистка стен от масляной краски	м²	13,4	
3	Расчистка стен от штукатурного слоя	м²	28,1	
4	Расчистка дверных откосов от масляной краски	м²	2,45	
5	Расчистка дверных откосов от штукатурного слоя	м²	2,45	
6	Расчистка потолка от водоэмульсионных составов и шпатлевки	м²	4,1	
7	Демонтаж напольного покрытия: линолеум	м²	4,1	
8	Демонтаж деревянного плинтуса	м.п	7,95	
9	Демонтаж извещателя пожарного дымового	шт	2,0	
10	Демонтаж кабеля связи КПСнг FRLSLTx 1х2х1 (марку кабеля уточнить по месту)	м.п.	3,0	
	Пом. 18 Кабинет заведующего			
1	Расчистка стен от водоэмульсионных составов и штукатурного слоя	м²	61,7	
2	Расчистка дверных откосов от масляной краски и штукатурного слоя	м²	1,4	
3	Расчистка потолка от водоэмульсионных составов и шпатлевки	м²	18,7	
4	Демонтаж напольного покрытия: паркет	м²	18,7	
5	Демонтаж деревянного плинтуса	м.п.	16,6	
6	Демонтаж деревянного дверного блока 0,6х2,07 м	м²	1,24	
7	Разборка короба из ДВП на металлическом каркасе	м²	4,0	
8	Демонтаж извещателя пожарного дымового	шт	2,0	
9	Демонтаж кабеля связи КПСнг FRLSLTx 1х2х1 (марку кабеля уточнить по месту)	м.п.	4,0	
10	Демонтаж пожаро-охранного приемно-контрольного прибора ГРАНИТ-4	шт	1,0	
11	Демонтаж блока резервного питания БРП-12	шт	1,0	
12	Демонтаж прибора приемно-контрольного пожарного АУ ЦАСПИ-4	шт	1,0	
13	Демонтаж чугунных радиаторов отопления (1 шт 11 секций)	кг	78,3	
14	Демонтаж металлической решетки на окне	кг	23,3	

Ведомость объемов демонтажных работ (общестроительные)

№ п/п	Наименование работ	Ед. изм.	Кол-во	Примеч.
	Пом. 19 Методический кабинет			
1	Расчистка стен от масляной краски и штукатурного слоя	м²	78,0	
2	Расчистка дверных откосов от масляной краски и штукатурного слоя	м²	1,4	
3	Расчистка потолка от водоэмульсионных составов и шпатлевки	м²	26,2	
4	Демонтаж напольного покрытия: паркет	м²	26,2	
5	Демонтаж деревянного плинтуса	м.п.	21,6	
6	Демонтаж деревянного дверного блока 0,6х2,07 м	м²	1,24	
7	Разборка короба из ДВП (у двери) на металлическом каркасе	м²	1,45	
8	Разборка короба из ДВП (стена) на металлическом каркасе	м²	4,3	
9	Демонтаж обшивки из листа ДВП	м²	1,3	
10	Демонтаж извещателя пожарного дымового	шт	2,0	
11	Демонтаж кабеля связи КПСнг FRLSLTx 1х2х1 (марку кабеля уточнить по месту)	м.п.	4,0	
12	Демонтаж чугунных радиаторов отопления (1 шт 11 секций)	кг	78,3	
13	Демонтаж чугунных радиаторов отопления (1 шт 9 секций)	кг	64,1	
14	Демонтаж металлических решеток на окнах	кг	23,0	

Взам.инв.№ | Подпись и дата | Инв.№подл.

Изм.	Кол.уч.	Лист	№ док.	Подпись	Дата
Разработал		Минина			04.22
ГИП		Рогожина			04.22

05/22-АС.1

МУК ДК г. Пикалево

Капитальный ремонт здания в части помещений Пикалевской центральной библиотеки, части кровли, двух крылец, пандуса, приямка, цоколя и модернизации технологического оборудования муниципального учреждения культуры «Дворец Культуры г. Пикалево», по адресу: 187602, Ленинградская область, Бокситогорский район, г. Пикалево, ул. Металлургов, д. 13 (1 этап)

Стадия	Лист	Листов
Р	33	

Ведомость демонтаж работ (общестроительные, продолжение)

ООО "Леноблпроект-Т"

Ведомость объемов демонтажных работ (общестроительные)

№ п/п	Наименование работ	Ед. изм.	Кол-во	Примеч.
	Пом. 20 Читальный зал			
1	Расчистка стен от масляной краски	м^2	18,2	
2	Расчистка стен от водоэмульсионных составов	м^2	176,5	
3	Расчистка стен от штукатурного слоя	м^2	194,7	
4	Расчистка поверхности колонн от кафельной плитки и штукатурного слоя	м^2	4,8	
5	Расчистка дверных откосов от водоэмульсионных составов и штукатурного слоя	м^2	4,9	
6	Расчистка оконных откосов от водоэмульсионных составов и штукатурного слоя	м^2	15,6	
7	Расчистка ригельной потолочной балки от водоэмульсионных составов и шпатлевки	м^2	17,3	
8	Демонтаж подвесного потолка типа "Армстронг"	м^2	120,0	
9	Расчистка потолка от водоэмульсионных составов и шпатлевки	м^2	120,0	
10	Демонтаж напольного покрытия: паркет	м^2	120,0	
11	Демонтаж деревянного остекленного двойного дверного блока	м^2	3,45	
12	Демонтаж деревянных наличников	м.п.	6,3	
13	Демонтаж оконных блоков в металлическом каркасе	м^2	11,0	2,3х2,4
14	Выемка щебня фр. 20-40 мм толщиной 3 мм	м^3	0,23	
15	Разборка коробов из ДВП на каркасе	м^2	14,4	
16	Демонтаж деревянного плинтуса	м.п.	60,0	
17	Демонтаж извещателя пожарного дымового	шт	5,0	
18	Демонтаж кабеля связи КПСнг FRLSLTx 1х2х1 (марку кабеля уточнить по месту)	м.п.	27,5	
19	Демонтаж конвекторов, l=2,4 м, l=3,0 м, l=2,5 м	шт	3,0	
20	Демонтаж металлических решеток на окнах	кг	34,4	
	Пом. 21 Тамбур			
1	Расчистка стен от водоэмульсионных составов	м^2	23,3	
2	Расчистка стен от штукатурного слоя	м^2	23,3	
3	Расчистка потолка от водоэмульсионных составов и шпатлевки	м^2	6,65	
4	Расчистка дверных откосов от водоэмульсионных составов	м^2	4,4	
5	Расчистка дверных откосов от штукатурного слоя	м^2	4,4	
6	Демонтаж металлического дверного блока 1,4х2,3	м^2	3,2	
7	Демонтаж остекленных дверных блоков в металлическом каркасе 1,6*2,4 (2 шт)	м^2	7,7	
8	Демонтаж оконных блоков в металлическом каркасе 1,6*0,5 (2 шт)	м^2	1,6	
9	Демонтаж бетонного плинтуса	м.п.	8,3	
10	Демонтаж бетонного пола толщиной 100 мм	м^3	0,665	

Ведомость объемов демонтажных работ (общестроительные)

№ п/п	Наименование работ	Ед. изм.	Кол-во	Примеч.
	Пом. 22 Тамбур			
1	Расчистка стен от водоэмульсионных составов	м^2	22,5	
2	Расчистка стен от штукатурного слоя	м^2	22,5	
3	Расчистка потолка от водоэмульсионных составов и шпатлевки	м^2	6,3	
4	Расчистка дверных откосов от водоэмульсионных составов	м^2	4,4	
5	Расчистка дверных откосов от штукатурного слоя	м^2	4,4	
6	Демонтаж металлического дверного блока 1,4х2,3	м^2	3,2	
7	Демонтаж остекленных дверных блоков в металлическом каркасе 1,6*2,4 (2 шт)	м^2	7,7	
8	Демонтаж оконных блоков в металлическом каркасе 1,6*0,5 (2 шт)	м^2	1,6	
9	Демонтаж напольного покрытия: керамогранитная плитка	м^2	6,3	
10	Демонтаж бетонного пола толщиной 100 мм	м^3	0,63	
	Прочие работы			
1	Мусор строительный с погрузкой вручную	т	78,0	
2	Перевозка до 27 км грузов автомобилями самосвалами грузоподъемностью 10 т	т	78,0	

1.1

Взам.инв.№

Подпись и дата

Инв.№подл.

						05/22-АС.1
1	1	-	01-23		04.23	МУК ДК г. Пикалево
Изм.	Кол.уч.	Лист	№ док.	Подпись	Дата	
Разработал		Минина			04.22	Капитальный ремонт здания в части помещений Пикалевской центральной библиотеки, части кровли, двух крылец, пандуса, приямка, цоколя и модернизации технологического оборудования муниципального учреждения культуры «Дворец Культуры г. Пикалево», по адресу: 187602, Ленинградская область, Бокситогорский район, г. Пикалево, ул. Металлургов, д. 13 (1 этап)
ГИП		Рогожина			04.22	

Стадия	Лист	Листов
Р	34	

Ведомость демонтаж работ (общестроительные, продолжение)

ООО "Леноблпроект-Т"

Ведомость объемов демонтажных работ (общестроительные)

№ п/п	Наименование работ	Ед. изм.	Кол-во	Примеч.
	Кровля			
1	Демонтаж существующего рулонного ковра кровельного покрытия (6 слоев)	$м^2$	34,0	
2	Демонтаж существующих примыканий из рулонных материалов высотой менее 600 мм	м.п.	43,0	
3	Демонтаж фартука из стали	$м^2$	17,4	
4	Демонтаж водосточной трубы ⌀ 110 мм	м.п.	7,0	
5	Разборка стяжки из ЦПР толщиной 0,05 м	$м^2$ / $м^3$	34,0 / 1,7	
6	Разборка уклонообразующего слоя из шлака толщиной 50-300 мм	$м^2$	34,0	
7	Демонтаж ливнесточной воронки ⌀110 мм	шт	2,0	
	Прочие работы			
1	Мусор строительный с погрузкой вручную	т	6,65	
2	Перевозка до 27 км грузов автомобилями самосвалами грузоподъемностью 10 т	т	6,65	

1.1

Взам.инв.№

Подпись и дата

Инв.№подл.

					05/22-АС.1
1	1	-	01-23		04.23
Изм.	Кол.уч.	Лист	№ док.	Подпись	Дата
Разработал		Минина			04.22
ГИП		Рогожина			04.22

МУК ДК г. Пикалево

Капитальный ремонт здания в части помещений Пикалевской центральной библиотеки, части кровли, двух крылец, пандуса, приямка, цоколя и модернизации технологического оборудования муниципального учреждения культуры «Дворец Культуры г. Пикалево», по адресу: 187602, Ленинградская область, Бокситогорский район, г. Пикалево, ул. Металлургов, д. 13 (1 этап)

Стадия	Лист	Листов
Р	35	

Ведомость демонтаж работ (общестроительные, продолжение)

ООО "Леноблпроект-Т"

Ведомость объемов демонтажных работ (общестроительные)

№ п/п	Наименование работ	Ед. изм.	Кол-во	Примеч.
	Вынос недемонтируемого оборудования			
1	Стеллаж для книг 1500х1500х230 мм	шт	50,0	
2	Полка стеллажа для книг 1500х1500х230 мм	шт	200,0	
3	Антресоль 1500х320х230 мм	шт	50,0	
4	Стеллаж 1800х1000х320 мм	шт	16,0	
5	Полка 1000х280 мм	шт	64,0	
6	Каталожный ящик 500х500х500 мм	шт	3,0	
7	Каталожный ящик 1000х500х500 мм	шт	4,0	
8	Стол письменный двутумбовый 1500х600х600 мм	шт	3,0	
9	Стол письменный однотумбовый 1500х650х500 мм	шт	2,0	
10	Шкаф двустворчатый 1700х1100х350 мм	шт	2,0	
11	Банкетка 1400х450х150	шт	9,0	
12	Тумбочка двустворчатая 900х450х450	шт	3,0	
	Прочие работы			
1	Мусор строительный с погрузкой вручную	т	4,8	
2	Перевозка до 27 км грузов автомобилями самосвалами грузоподъемностью 10 т	т	4,8	

1.1

Взам.инв.№

Подпись и дата

Инв.№подл.

Изм.	Кол.уч.	Лист	№ док.	Подпись	Дата
1	1	-	01-23		04.23

05/22-АС.1

МУК ДК г. Пикалево

Разработал	Минина		04.22
ГИП	Рогожина		04.22

Капитальный ремонт здания в части помещений Пикалевской центральной библиотеки, части кровли, двух крылец, пандуса, приямка, цоколя и модернизации технологического оборудования муниципального учреждения культуры «Дворец Культуры г. Пикалево», по адресу: 187602, Ленинградская область, Бокситогорский район, г. Пикалево, ул. Металлургов, д. 13 (1 этап)

Стадия	Лист	Листов
Р	36	

Ведомость демонтаж работ (общестроительные, продолжение)

ООО "Леноблпроект-Т"