**Общество с ограниченной ответственностью**
**«Реставрационная Мастерская «Наследие»**
191187, город Санкт-Петербург, ул. Оружейника Федорова, д. 5, лит. А, пом.1Н
тел./факс: (812) 676-70-20, ИНН/КПП 7826123721/784101001,
ОГРН 1027810317633, ОКПО 58318468, ОКТМО 40910000, ОКАТО 40298563000
**Лицензия Министерства культуры РФ № МКРФ 00167**

**Заказчик:** *Государственное казенное учреждение Ленинградской области «Дирекция по сохранению объектов культурного наследия»*

*Государственный контракт №013/2025-ПСД от 02.06.2025 г.*

**Объект:** *Объект культурного наследия федерального значения «Памятник ленинградским детям «Цветок жизни» на «Дороге жизни» (Ленинградская область, Всеволожский район, Всеволожское городское поселение, 3-й км шоссе Дорога Жизни)*

# *Работы по сохранению (в целях реставрации) объекта культурного наследия федерального значения «Памятник ленинградским детям «Цветок жизни» на «Дороге жизни», по адресу: Ленинградская область, Всеволожский район, Всеволожское городское поселение, 3-й км шоссе Дорога Жизни*

## *ПРОЕКТНАЯ ДОКУМЕНТАЦИЯ*

***Раздел 3.*** *Проектная документация*

***Часть 3.*** *Объемно-планировочные и архитектурные решения*

***013/2025-ПСД-АР***

***Том 3.3.***

*Санкт-Петербург*

*2025*

**Общество с ограниченной ответственностью**
**«Реставрационная Мастерская «Наследие»**
191187, город Санкт-Петербург, ул. Оружейника Федорова, д. 5, лит. А, пом.1Н
тел./факс: (812) 676-70-20, ИНН/КПП 7826123721/784101001,
ОГРН 1027810317633, ОКПО 58318468, ОКТМО 40910000, ОКАТО 40298563000
**Лицензия Министерства культуры РФ № МКРФ 00167**

***Заказчик:*** *Государственное казенное учреждение Ленинградской области «Дирекция по сохранению объектов культурного наследия»*

*Государственный контракт №013/2025-ПСД от 02.06.2025 г.*

***Объект:*** *Объект культурного наследия федерального значения «Памятник ленинградским детям «Цветок жизни» на «Дороге жизни» (Ленинградская область, Всеволожский район, Всеволожское городское поселение, 3-й км шоссе Дорога Жизни)*

# *Работы по сохранению (в целях реставрации) объекта культурного наследия федерального значения «Памятник ленинградским детям «Цветок жизни» на «Дороге жизни», по адресу: Ленинградская область, Всеволожский район, Всеволожское городское поселение, 3-й км шоссе Дорога Жизни*

## *ПРОЕКТНАЯ ДОКУМЕНТАЦИЯ*

***Раздел 3.*** *Проектная документация*

***Часть 3.*** *Объемно-планировочные и архитектурные решения*

## *013/2025-ПСД-АР*

## *Том 3.3.*

*Генеральный директор*
*ООО «РМ «Наследие»* *Ю.С. Щедров*

*Главный инженер проекта* *С.А. Яковлев*

*Главный архитектор проекта* *А.В. Потоцкая*

*Санкт-Петербург*
*2025*

# СОДЕРЖАНИЕ ТОМА



| Обозначение | Наименование документа | Примечание |
|---|---|---|
| 1 | 2 | 3 |
| | Обложка | |
| | Титульный лист | 1 |
| 013/2025-ПСД-АР-С | Содержание тома | 2 |
| 013/2025-ПСД-СП | Состав проекта | 3 |
| 013/2025-ПСД-АР | Объемно-планировочные и архитектурные решения | 7 |



Согласовано

Взам. Инв. №

Подп. и дата

Инв. № подл.

| Изм. | Кол.уч | Лист | №док | Подп. | Дата | 013/2025-ПСД-АР-С | | |
|---|---|---|---|---|---|---|---|---|
| Разработал | | Корепанова | | | 10.25 | Содержание тома | Стадия | Лист | Листов |
| | | | | | | | П | 1 | 1 |
| ГАП | | Потоцкая | | | 10.25 | | ООО «РМ «Наследие» | | |
| Н. контр. | | Потоцкая | | | 10.25 | | | | |

# СОСТАВ ПРОЕКТА

**Работы по сохранению (в целях реставрации) объекта культурного наследия федерального значения «Памятник ленинградским детям «Цветок жизни» на «Дороге жизни», по адресу: Ленинградская область, Всеволожский район, Всеволожское городское поселение, 3-й км шоссе Дорога Жизни**

| № п.п. | № тома | Обозначение (шифр) | Наименование раздела | Примечание |
|---|---|---|---|---|
| 1 | 2 | 3 | 4 | 5 |
| ПРОЕКТНАЯ ДОКУМЕНТАЦИЯ | | | | |
| **Раздел 1. Предварительные работы** | | | | |
| 1 | 1.1 | 013/2025-ПСД-ИРД | Часть 1. Исходно-разрешительная документация. | |
| 2 | 1.2 | 013/2025-ПСД-ФФ | Часть 2. Фотофиксация до начала производства работ. | |
| **Раздел 2. Комплексные научные исследования** | | | | |
| 3 | 2.1 | 013/2025-ПСД-ИАБИ | Часть 1. Историко-архивные и библиографические исследования | |
| 4 | 2.2 | 013/2025-ПСД-ОЧ | Часть 2. Историко-архитектурные натурные исследования (архитектурные обмеры). | |
| 5 | 2.3 | 013/2025-ПСД-ИТИ | Часть 3. Инженерно-технические исследования. | |
| 6 | 2.4 | 013/2025-ПСД-ИХТИ | Часть 4. Инженерные химико-технологические исследования по строительным и отделочным материалам | |
| 7 | 2.5 | 013/2025-ПСД-ОЗН | Часть 5. Обследование зеленых насаждений по санитарному и качественному состоянию | |
| 8 | 2.6 | 013/2025-ПСД-ИГДИ | Часть 6. Технический отчет по результатам инженерно-геодезических изысканий | |
| 9 | 2.7 | 013/2025-ПСД-ОКНИ | Часть 7. Отчет по комплексным научным исследованиям | |
| **Раздел 3. Проектная документация** | | | | |
| 10 | 3.1 | 013/2025-ПСД-ПЗ | Часть 1. Пояснительная записка | |
| 11 | 3.2 | 013/2025-ПСД-ПЗУ | Часть 2. Схема планировочной организации земельного участка | |

Согласовано

Взам. Инв. №

Подп. и дата

Инв. № подл.

| Изм. | Кол.уч | Лист | №док | Подп. | Дата | 013/2025-ПСД-СП | | |
|---|---|---|---|---|---|---|---|---|
| Разработал | | Корепанова | | | 10.25 | Состав проекта | Стадия | Лист | Листов |
| | | | | | | | П | 1 | 2 |
| ГАП | | Потоцкая | | | 10.25 | | ООО «РМ «Наследие» | | |
| Н. контр. | | Потоцкая | | | 10.25 | | | | |

| | | | | |
|---|---|---|---|---|
| 12 | 3.3 | 013/2025-ПСД-АР | Часть 3. Объемно-планировочные и архитектурные решения | |
| 13 | 3.4 | 013/2025-ПСД-КР | Часть 4. Конструктивные решения | |
| 14 | 3.5 | 013/2025-ПСД-ЭО | Часть 5. Система электроснабжения и освещения, архитектурная подсветка | |
| 15 | 3.6 | 013/2025-ПСД-СВН | Часть 6. Система видеонаблюдения | |
| 16 | 3.7 | 013/2025-ПСД-ВО | Часть 7. Система водоотведения | |
| 17 | 3.8 | 013/2025-ПСД-ПОС | Часть 8. Проект организации строительства (реставрации) | |
| 18 | 3.9 | 013/2025-ПСД-ТР | Часть 9. Технологические рекомендации по реставрации строительных и отделочных материалов | |
| 19 | 3.10 | 013/2025-ПСД-ОДИ | Часть 10. Мероприятия по обеспечению доступа инвалидов. Паспорт доступности. | |
| 20 | 3.11 | 013/2025-ПСД-СМ | Часть 11. Смета на строительство, реконструкцию, капитальный ремонт, снос объекта капитального строительства | |

## *ОБЩИЕ ПОЛОЖЕНИЯ*

***Объект:*** *Объект культурного наследия федерального значения «Памятник ленинградским детям «Цветок жизни» на «Дороге жизни», входящий в состав Ансамбля «Зеленый пояс Славы Ленинграда» на основании Постановления Совета Министров РСФСР №624 от 04.12.1974 по адресу: Ленинградская область, Всеволожский район, Всеволожское городское поселение, 3-й км шоссе Дорога Жизни.*

***Заказчик:*** *Государственное казенное учреждение Ленинградской области «Дирекция по сохранению объектов культурного наследия».*

***Стадия проектирования:*** *Проектная документация.*

***Генеральный проектировщик:*** *ООО «РМ «Наследие».*

### *1.1. Основание для разработки проекта.*

- *Государственный контракт №013/2025-ПСД от 02.06.2025 г. (идентификационный код закупки 252470315158647030100100210017111243).*
- *Приложение №1 к государственному контракту №013/2025-ПСД от 02.06.2025 г. Описание объекта закупки на разработку научно-проектной документации на проведение работ по сохранению (в целях реставрации) объекта культурного наследия федерального значения "Памятник ленинградским детям "Цветок жизни" на "Дороге жизни" по адресу: Ленинградская область, Всеволожский район, Всеволожское городское поселение, 3-й км шоссе Дорога Жизни.*
- *Задание Комитета по сохранению культурного наследия культурного наследия Ленинградской области на проведение работ по сохранению объекта культурного наследия (памятника истории и культуры) народов Российской Федерации федерального значения № 04-03/25-16 от 31.01.2025.*
- *Разрешение Комитета по сохранению культурного наследия культурного наследия Ленинградской области на проведение комплексных научно-исследовательских и изыскательных работ в рамках разработки проектной документации №04-01/25-58 от 04.07.2025.*

***Исходные данные.***

- *Постановление Совета Министров РСФСР №624 от 04.12.1974 «О дополнении и частичном изменении постановления Совета Министров РСФСР от 30 августа 1960 г. N 1327 «О дальнейшем улучшении дела охраны памятников культуры в РСФСР».*
- *Приказ Министерства культуры Российской Федерации №20959-р от 27.11.2015 г. «О регистрации объекта культурного наследия федерального значения «Памятник ленинградским детям «Цветок жизни» на «Дороге жизни», 1968 г., входящего в состав объекта культурного наследия федерального значения «Ансамбль «Зеленый пояс Славы Ленинграда», 1965-1968 гг. (Ленинградская область), в едином государственном реестре объектов культурного наследия (памятников истории и культуры) народов Российской Федерации».*
- *Приказ комитета по культуре Ленинградской области №47 от 30.09.2013 г. «Об установлении границы территории объекта культурного наследия федерального значения «Ансамбль «Зеленый пояс Славы Ленинграда»: Памятник ленинградским детям «Цветок жизни» на «Дороге жизни»».*
- *Приказ комитета по культуре Ленинградской области №01-03/15-21 от 04.03.2015 г. «Об установлении предметов охраны объекта культурного наследия федерального значения Ансамбль «Зеленый пояс Славы Ленинграда»».*
- *Приказ комитета по культуре Ленинградской области №01-03/15-32 от 03.07.2015 г. «Об утверждении границ зон охраны объекта культурного наследия федерального значения «Зеленый пояс Славы Ленинграда», а также требований к режимам использования земель и градостроительным регламентам в границах данных зон».*
- *Распоряжение комитета по культуре Ленинградской области №01-04/16-188 от 26.09.2016 г. «Об утверждении охранного обязательства собственника или иного законного владельца объекта культурного наследия федерального значения «Памятник ленинградским детям «Цветок жизни» на «Дороге жизни», 1968 г., входящего в состав объекта культурного наследия федерального значения «Ансамбль «Зеленый пояс Славы Ленинграда», 1965-1968 гг.».*
- *Паспорт объекта культурного наследия федерального значения «Памятник ленинградским детям «Цветок жизни» на «Дороге жизни» от 27.08.1996 г.*
- *Паспорт объекта культурного наследия федерального значения «Памятник ленинградским детям «Цветок жизни» на «Дороге жизни» от 23.09.2016 г.*

- Все материалы исходных данных (см. шифр 013/2025-ПСД-ИРД данного комплекта).

### 1.2. Рассматриваемые вопросы.

Реставрация, ремонт и приспособление для современного использования объекта культурного наследия федерального значения «Памятник ленинградским детям «Цветок жизни» на «Дороге жизни», по адресу: Ленинградская область, Всеволожский район, Всеволожское городское поселение, 3-й км шоссе Дорога Жизни.

### 1.3. Краткое описание объекта

Объект, расположенный по адресу: Ленинградская область, Всеволожский район, Всеволожское городское поселение, 3-й км шоссе Дорога Жизни, находится на местности, ограниченной Рябовским шоссе с юга и востока, Ковалевским лесом с северо-востока, рекой Лубьей с запада и юга.

В основу формирования комплекса Зеленого Пояса Славы взято положение рубежа линии обороны Ленинграда в сентябре 1941 года, на котором были остановлены немецкие и финские войска.

Работу по уточнению линии фронта и мест дислокации войск провел Штаб ЛВО. Мемориал возводился «методом народной стройки», в его создании участвовали жители и крупнейшие организации Ленинграда.

Деревья и другие зеленые насаждения, в соответствии с замыслом проекта, являются полноправной частью мемориального комплекса. Пояс Славы, по условиям местности, по которой проходил рубеж обороны, не получался сплошным кольцом (из-за лесных массивов и болот на севере и наличия земель сельскохозяйственного назначения на юге), поэтому было решено создать опорные пункты для мемориальных ансамблей, связав композицию пояса Славы с общей системой новых садов и парков, которые предполагалось создать вокруг города.

«Цветок жизни» сооружен ленинградским Пионерстроем и коллективами строительных организаций Главленинградстроя в память о детях, погибших в дни блокады Ленинграда.

Эскизный макет знака был выполнен архитекторами Ленинградского филиала «Гидропроекта» А.Д. Левенковым и П.И. Мельниковым.

После получения из СМ РСФСР разрешения на установку памятного знака в честь Пионеров Ленинграда, Исполком Ленгорсовета опубликовал распоряжение «О строительстве памятного знака, посвященного погибшим в период блокады Ленинграда детям». В нем говорилось, что «Цветок жизни» будет сооружен к 50-летию Комсомола в районе пос. Ковалево.

Памятник был изготовлен раньше срока на экспериментальном заводе железобетонных изделий.

Авторов проекта можно было видеть на строительстве буквально в любое время суток. Организационными вопросами на стройке занимался А.А. Сизов, конструкторами памятника выступили Г.М. Василевский и А.Э. Пинчук.

Накануне 50-летия ВЛКСМ, 28 октября 1968 года, на третьем километре Дороги жизни состоялось торжественное открытие памятника. На открытии присутствовало около трех тысяч человек.

Перед памятником была устроена асфальтированная площадка для транспорта размером 20 на 10 метров. Влево от нее, под углом к шоссе, устроена сорокаметровая дорожка шириной 4,6 метра. Она поднимается к основной площадке 20 на 20 метров пандусами и ступенями. Здесь стоит пятнадцатиметровый мраморно-бетонный цветок. У него пять больших распустившихся лепестков весом по 17 тонн каждый и четыре малых – весом по 5 тонн. В центре площадки поставлена стела с надписью: «Во имя жизни/ и против войны/ детям – юным/ героям Ленинграда/ 1941—1945 годов». За стелой и по левой стороне белокаменной дорожки – нагромождение валунов, которые словно символизируют трудности военных лет. На лугу около памятника сохранились противотанковые надолбы.

В 1970 году А.Д. Левенков спроектировал благоустройство территории Цветка жизни, в которое вошел также «Холм Славы» («холм Тани Савичевой», он же «Траурный курган»). Проект был утвержден главным архитектором города Каменским и осуществлен в 1971 году.

В 1971 году у «Цветка жизни» вновь началось оживленное строительство. В нем приняли участие сотни ленинградских пионеров. К 1972 году временно (по словам А.Д. Левенкова) были установлены стелы дневника Тани Савичевой. Стелы были установлены «без учета композиционных правил, без учета пропорций и конфигурации холма». Поэтому годом позже был создан новый проект холма Тани Савичевой по заказу УСПХа, авторами проекта выступили архитекторы А.Д. Левенков и Г.Г. Фетисов и инженер М.В. Коман. «Качественно новый» проект предусматривал стелы дневника из гранитных камней, поднятых на пьедестал и расположенных по окружности «с учетом концепции холма». Стелы расположены вместе, кроме одной, отделенной от остальной массы на 90 см, на которой написано «осталась одна Таня». Проект был осуществлен полностью к 30-летию Победы. На вершине земляного кургана восемь массивных, вертикально стоящих бетонных плит, расположенных вплотную, с небольшим

выступом вперед по отношению друг к другу. Поверхности плит неровные, шероховатые, углы слегка скошены, с крупными и еле приметными сколами.

В 1973 году был создан проект дальнейшего благоустройства территории вокруг мемориала. В пояснительной записке чертежа из архива Комитета по сохранению культурного наследия Ленинградской области сообщается, что к осуществлению предполагались такие работы, как изготовление и установка стелы в честь посадки 900 берез, устроение дорожек и скамей на аллеях между березами, установка лестницы на холме Тани Савичевой, там же – посадка 15 берез и пр.

Памятник с зеленым холмом соединяет аллея дружбы. Деревья посадили пионеры, собравшиеся сюда со всей страны на четвертый Всесоюзный слет в июле 1970 года.

В октябре 1982 года «Цветок жизни» украсился пятью мраморными стелами, также созданными по проекту А.Д. Левенкова и Г.Г. Фетисова. Каждая из них увенчана пионерской эмблемой с высеченным на ней текстом о героических делах ленинградской пионерии в годы блокады.

На расстоянии 10 метров друг от друга стелы от «Цветка жизни» протянулись к траурному холму Тани Савичевой. Автор стихов и текстов на стелах – поэт Вольт Николаевич Суслов.

Завершает «Аллею Дружбы» прямоугольная плита с горизонтальной надписью: «Аллея Дружбы/ посажена/ делегатами IV Всесоюзного/ пионерского/ слета/ 2 июля/ 1970».

### *1.4.Ситуационная схема.*




– *Объект культурного наследия федерального значения «Памятник ленинградским детям «Цветок жизни» на «Дороге жизни», по адресу: Ленинградская область, Всеволожский район, Всеволожское городское поселение, 3-й км шоссе Дорога Жизни.*

### 1.5. Авторский коллектив разработки этапа «Проектная документация»

| Ф.И.О. | Должность, организация | Степень участия |
|---|---|---|
| Потоцкая А.В. | ГАП ООО «РМ «Наследие» | Общее руководство |
| Яковлев С.А. | ГИП ООО «РМ «Наследие» | Общее руководство, фотофиксация, оформление |
| Корепанова Е.А. | Ведущий архитектор | Общее руководство, проверка чертежей, фотофиксация |
| Элен Л. | Ведущий архитектор | Разработка архитектурных решений |
| Проценко Н.Н. | Ведущий инженер-конструктор | Разработка конструктивных решений |
| Холмов Д.А. | Инженер-конструктор | Разработка конструктивных решений |
| Чуфаров М.В. | Инженер | Разработка конструктивных решений |
| Балашова А.В. | Инженер | Разработка конструктивных решений |
| Повинцева Н.А. | Инженер | Разработка конструктивных решений |
| Бут-Вечерко П.В. | Технолог | Разработка технологических решений |

## 2. Краткие исторические сведения.

## ИСТОРИЯ ОСВОЕНИЯ И ЗАСТРОЙКИ МЕСТНОСТИ

*В основу формирования комплекса Зеленого Пояса Славы взято положение рубежа линии обороны Ленинграда в сентябре 1941 года, на котором были остановлены немецкие и финские войска.*

*Работу по уточнению линии фронта и мест дислокации войск провел Штаб ЛВО. Мемориал возводился «методом народной стройки», в его создании участвовали жители и крупнейшие организации Ленинграда.*

*Деревья и другие зеленые насаждения, в соответствии с замыслом проекта, являются полноправной частью мемориального комплекса. Пояс Славы, по условиям местности, по которой проходил рубеж обороны, не получался сплошным кольцом (из-за лесных массивов и болот на севере и наличия земель сельскохозяйственного назначения на юге), поэтому было решено создать опорные пункты для мемориальных ансамблей, связав композицию пояса Славы с общей системой новых садов и парков, которые предполагалось создать вокруг города.*

*Первыми памятниками комплекса «Зеленого пояса Славы» стали установленные в 1944 году в районе Лигово стела, выполненная по проекту архитекторов К.Л. Иогансена и В.А. Петрова, установленный по проекту этих же архитекторов на Петергофском шоссе семиметровый обелиск с надписью на нем «На этом рубеже 18 сентября 1941 года героические защитники Ленинграда остановили германские полчища и заняли несокрушимую оборону. 1941—1944 годы», а также Памятник «Танк-победитель» (танк КВ- 85), установленный в 1951 году по предложению прославленного конструктора танка Ж.Я. Котина. Они вошли в первое звено Большого блокадного кольца «Зеленого пояса Славы» Кировский вал.*

*В 1965 году к 20-летию Победы в Великой Отечественной войне начались работы по строительству мемориала, установлены закладные камни памятников, посажены первые деревья.*

*Для реализации общего замысла «Зеленого пояса Славы» исполкомы Ленинградского городского и областного Советов приняли решение о шефстве исполкомов районных Советов города и области над отдельными его участками. К работам были привлечены коллективы промышленных предприятий, учебных заведений, личный состав воинских частей.*

*Тысячи ленинградцев безвозмездно трудились над сооружением монументов, высаживали деревья, кустарники, цветы. В 1965 году на участках строительства мемориала было высажено около 9 тысяч деревьев, 10 тысяч кустарников, на площади более 3 тысяч квадратных метров*

высажены газоны и цветники, обустроено более 3,5 тысяч квадратных метров дорожек и площадок рядом с памятниками.

Грандиозный мемориальный комплекс «Зеленый пояс Славы» Ленинграда, неповторимый ни по замыслу, ни по значению, имеет протяженность свыше 200 км, в него входят расположенные по рубежу обороны 1941 года более 80 стел, памятников, обелисков и других мемориальных сооружений, объединенных в мемориальные комплексы.

В Мемориал «Зеленый пояс Славы» включены так же воинские кладбища и захоронения, здания с установленными мемориальными досками, они объединены единым с мемориалом замыслом. В строительстве мемориалов использовались элементы оборонительной линии, сохранившиеся к этому моменту. В композициях отдельных мемориалов использовано подлинное вооружение времени войны – танки и артиллерийские орудия. В память о «Дороге жизни» и в честь работавших на ней водителях, на постаменте была установлена подлинная автомашина ЗИС-5, на таких грузовиках перевозили грузы в осажденный город, вывозили на Большую землю эвакуированных жителей города и военные грузы, изготовленные на Ленинградских оборонных предприятиях.

Высаженные в составе отдельных мемориалов деревья имеют символическое значение: рядом с памятником Цветок жизни посажено 900 берез – столько дней длилась блокада Ленинграда, яблоневый сад рядом с мемориалом Сад мира символизирует торжество жизни. В состав некоторых памятников входят березовые аллеи, которые, по замыслу авторов проектов, должны были стать частями туристской тропы между рядом расположенными мемориалами.

«Зеленый пояс Славы» состоит из Большого и Малого блокадного кольца и «Дороги жизни» – единственной дороги, которая до прорыва блокады связывала Ленинград со страной, зимой – по льду Ладожского озера, в период навигации – водным путем, название дороги отражает ее значение для осажденного города. Официальное название Дороги жизни в фронтовых документах – Военно-автомобильная дорога (ВАД) № 101. Большое блокадное кольцо проходит от Урицка, Пулковских высот, Колпина, Кировска, западного берега Ладожского озера, Васкелова, Лемболова, Белоострова и далее вдоль северного побережья Финского залива до Санкт-Петербурга. Малое блокадное кольцо включает южный берег Финского залива от Петергофа через Ломоносов, Большую Ижору до деревни Керново и далее через Порожки к Петергофу. Памятники «Дороги жизни» расположены на территории Всеволожского, Кировского

*и Бокситогорского районов Ленинградской области, дорога А128 Санкт-Петербург – Всеволожск – Морье, проходящая от Санкт-Петербурга до Ладожского озера, называется «Дорога жизни».*

*Строительство первой очереди мемориального комплекса «Зеленый пояс Славы» было завершено к 9 мая 1967 года. Работы на мемориальном комплексе продолжалось в 1970-х – 1980-х годах. В этот период создавались новые мемориалы, совершенствовались уже построенные и благоустраивалась прилегающая территория[1].*

*Не все установленные памятники, посвященные Великой Отечественной войне и блокаде, входят в «Зеленый пояс Славы». В частности, памятники Триумфальные пилоны, Мемориал героям Ладоги, посвященный морякам Ладожской военной флотилии и речникам Северо-Западного речного пароходства, Осиновецкий маяк являются объектами культурного наследия регионального значения. Памятники Балтийские крылья, Памятник блокадной регулировщице расположены на «Дороге жизни», дополняют мемориал, но в состав «Зеленого пояса Славы» не входят. Легендарный паровоз Эм 721-83, который доставил 7 февраля 1943 года первый после прорыва блокады железнодорожный состав из Ленинграда на Большую Землю по Дороге Победы, установленный у станции Петрокрепость, находится в экспозиции Музея Октябрьской железной дороги и в состав Мемориала «Зеленый пояс Славы» так же не входит.*

*Памятники, относящиеся к «Зеленому поясу Славы», находятся на территории двух субъектов Российской Федерации – Ленинградской области и города Санкт-Петербурга, из них 26 памятников федерального значения находятся на территории Ленинградской области и 13 на территории Санкт-Петербурга.*

---

*[1] Акт по результатам проведения государственной историко-культурной экспертизы проектной документации на проведение работ по сохранению объекта культурного наследия федерального значения «Мемориал в память обороны города в 1941-1944 гг. "Зеленый пояс Славы Ленинграда". "Кировский вал"», расположенного по адресу: Санкт-Петербург, Петергофское шоссе, дом 44, сооружение 1, литера А (Санкт-Петербург, Петергофское шоссе, 16-й км (около Тамбасова ул.)), в части приспособления для современного использования (модернизация светофорного объекта), – «Проектная документация на проведение работ по сохранению объекта культурного наследия федерального значения «Мемориал в память обороны города в 1941-1944гг. – «Зеленый пояс Славы Ленинграда». «Кировский Вал», расположенного по адресу: Санкт-Петербург, Петергофское шоссе, дом 44, сооружение 1, литера А, в части приспособления для современного использования (модернизация светофорного объекта)», разработанной ООО «АЛЬБА» в 2024г., шифр 0372200213524000039-4, с целью определения соответствия проектной документации требованиям законодательства Российской Федерации в области государственной охраны объектов культурного наследия. СПб., 2024.*

## ИСТОРИЧЕСКИЕ СВЕДЕНИЯ ОБ ОБЪЕКТЕ КУЛЬТУРНОГО НАСЛЕДИЯ ФЕДЕРАЛЬНОГО ЗНАЧЕНИЯ «ПАМЯТНИК ЛЕНИНГРАДСКИМ ДЕТЯМ «ЦВЕТОК ЖИЗНИ» НА «ДОРОГЕ ЖИЗНИ»», РАСПОЛОЖЕННОМ ПО АДРЕСУ: ЛЕНИНГРАДСКАЯ ОБЛАСТЬ, ВСЕВОЛОЖСКИЙ РАЙОН, ВСЕВОЛОЖСКОЕ ГОРОДСКОЕ ПОСЕЛЕНИЕ, 3-Й КМ ШОССЕ ДОРОГА ЖИЗНИ

*«Цветок жизни» сооружен ленинградским Пионерстроем и коллективами строительных организаций Главленинградстроя в память о детях, погибших в дни блокады Ленинграда.*

*20 июля 1968 года появился приказ по Пионерстрою: «Строительство памятника детям, погибшим в годы блокады, объявить ударной пионерской стройкой к 50-летию комсомола. Созвать бригады модельщиков, бетонщиков, плотников. В бригады зачислить всех желающих мальчиков, начиная с 7 класса» [2].*

*И уже 8 августа ребята вместе со взрослыми вышли на берег реки Лубьи, где архитекторы объяснили, что на этом месте будет вырыт котлован для памятника. И в тот же день появилась первая запись в специально заведенной книге: «Котлован для памятника вырыт почти наполовину». [3]По замыслу авторов проекта, Павла Мельникова и Александра Левенкова, котлован под фундамент нужно было сделать круглым, и поэтому применение техники в начале работы практически исключалось. Ребята, готовя котлован, все делали своими руками.*

*22 августа 1968 года в СМ РСФСР было направлено письмо за подписью председателя Исполкома Ленгорсовета А. Сизова, в котором говорилось, что в районе поселка Ковалево, на втором километре «Дороги жизни» предполагается установить обелиск детям, погибшим в дни блокады Ленинграда. Сообщалось также, что «обелиск спроектирован на общественных началах и строительство его будет осуществляться в основном силами «Пионерстроя» Дворца Пионеров им. А.А. Жданова».[4]*

*7 сентября 1968 года в СМ РСФСР была направлена справка «О сооружении памятного знака, посвященного детям, павшим в осажденном Ленинграде в период Великой Отечественной войны»[5].*

---

[2] Лукьянов Ю.А. Рубежи стойкости и мужества. Л., 1985. С. 130.
[3] Там же.
[4] Архив Комитета по сохранению культурного наследия Ленинградской области. Ф. 1. Ед. хр. 1716/В71. Паспорт памятника «Памятник ленинградским детям «Цветок жизни» на «Дороге жизни», Ленинградская обл., Всеволожский р-он, пос. Ковалево от 27 августа 1996 г.
[5] Там же.

Эскизный макет знака был выполнен архитекторами Ленинградского филиала «Гидропроекта» А.Д. Левенковым и П.И. Мельниковым. А.Д. Левенков пишет, что создавал проект в марте, апреле и начале мая 1968 года: «Вначале казалось, что форма цветка не может существовать без фона – стены, искаженной снарядами. Постепенно, в эскизах, форма цветка увеличивалась по отношению к другим композиционным деталям и стала приобретать самостоятельный объем»[6]. Эскиз из архива Комитета по сохранению культурного наследия (Илл. 2) представляет собой, судя по всему, один из итоговых вариантов монумента. В последнюю очередь были изменены рисунки и надписи на «венчике» цветка и угол наклона нижних лепестков.

Макет работы П.И. Мельникова был представлен на Всесоюзном слете пионерской организации в Киеве летом 1968 года, где удостоился премии. В августе 1968 года макет рассматривался на заседании Президиума Исполкома Ленгорсовета и получил одобрение. Также макет был показан главному художнику Ленинграда В.А. Петрову. Сооружение знака было рекомендовано осуществить к 50-летию Комсомола за счет бюджетных средств Ленгорисполкома в сумме 50 тыс. руб. Остальная часть стоимости работ по благоустройству, озеленению, выполняемых силами Пионерстроя, была эквивалентна 40 тысячам рублей.

После получения из СМ РСФСР разрешения на установку памятного знака в честь Пионеров Ленинграда, Исполком Ленгорсовета опубликовал распоряжение «О строительстве памятного знака, посвященного погибшим в период блокады Ленинграда детям». В нем говорилось, что «Цветок жизни» будет сооружен к 50-летию Комсомола в районе пос. Ковалево.

Памятник был изготовлен раньше срока на экспериментальном заводе железобетонных изделий[7].

Авторов проекта можно было видеть на строительстве буквально в любое время суток[8]. Организационными вопросами на стройке занимался А.А. Сизов, конструкторами памятника выступили Г.М. Василевский и А.Э. Пинчук[9].

[6] Архив Комитета по сохранению культурного наследия Ленинградской области. Ф. 1. Ед. хр. 1716/В74. Материалы из архива (схемы, планы, чертежи, фотографии, переписка).

[7] Архив Комитета по сохранению культурного наследия Ленинградской области. Ф. 1. Ед. хр. 1716/В71. Паспорт памятника «Памятник ленинградским детям «Цветок жизни» на «Дороге жизни», Ленинградская обл., Всеволожский р-он, пос. Ковалево от 27 августа 1996 г.

[8] Лукьянов Ю.А. Рубежи стойкости и мужества. Л., 1985. С. 133.

[9] Архив Комитета по сохранению культурного наследия Ленинградской области. Ф. 1. Ед. хр. 1716/В74. Материалы из архива (схемы, планы, чертежи, фотографии, переписка).

Накануне 50-летия ВЛКСМ, 28 октября 1968 года, на третьем километре Дороги жизни состоялось торжественное открытие памятника (Илл. 17–20). На открытии присутствовало около трех тысяч человек[10].

Перед памятником была устроена асфальтированная площадка для транспорта размером 20 на 10 метров. Влево от нее, под углом к шоссе, устроена сорокаметровая дорожка шириной 4,6 метра. Она поднимается к основной площадке 20 на 20 метров пандусами и ступенями. Здесь стоит пятнадцатиметровый мраморно-бетонный цветок. У него пять больших распустившихся лепестков весом по 17 тонн каждый и четыре малых – весом по 5 тонн. В центре площадки поставлена стела с надписью: «Во имя жизни/ и против войны/ детям – юным/ героям Ленинграда/ 1941–1945 годов». За стелой и по левой стороне белокаменной дорожки – нагромождение валунов, которые словно символизируют трудности военных лет. На лугу около памятника сохранились противотанковые надолбы (Илл. 25, 55).

В 1970 году А.Д. Левенков спроектировал благоустройство территории Цветка жизни, в которое вошел также «Холм Славы» («холм Тани Савичевой», он же «Траурный курган»). Проект был утвержден главным архитектором города Каменским и осуществлен в 1971 году[11].

В 1971 году у «Цветка жизни» вновь началось оживленное строительство. В нем приняли участие сотни ленинградских пионеров. К 1972 году временно (по словам А.Д. Левенкова) были установлены стелы дневника Тани Савичевой. Стелы были установлены «без учета композиционных правил, без учета пропорций и конфигурации холма»[12]. Поэтому годом позже был создан новый проект холма Тани Савичевой по заказу УСПХа, авторами проекта выступили архитекторы А.Д. Левенков и Г.Г. Фетисов и инженер М.В. Коман. Как утверждал А.Д. Левенков, он пригласил в авторский коллектив Г.Г. Фетисова, поскольку тот жил в блокадном Ленинграде. «Качественно новый» проект предусматривал стелы дневника из гранитных камней, поднятых на пьедестал и расположенных по окружности «с учетом концепции холма». Стелы расположены вместе, кроме одной, отделенной от остальной массы на 90 см, на которой написано «осталась одна Таня». Проект был осуществлен полностью к 30-летию Победы[13]. На вершине земляного

[10] Лукьянов Ю.А. Рубежи стойкости и мужества. Л., 1985. С. 133.
[11] Архив Комитета по сохранению культурного наследия Ленинградской области. Ф. 1. Ед. хр. 1716/В74. Материалы из архива (схемы, планы, чертежи, фотографии, переписка).
[12] Там же.
[13] Там же.

кургана восемь массивных, вертикально стоящих бетонных плит, расположенных вплотную, с небольшим выступом вперед по отношению друг к другу. Поверхности плит неровные, шероховатые, углы слегка скошены, с крупными и еле приметными сколами.

В 1973 году был создан проект дальнейшего благоустройства территории вокруг мемориала. В пояснительной записке чертежа из архива Комитета по сохранению культурного наследия Ленинградской области сообщается, что к осуществлению предполагались такие работы, как изготовление и установка стелы в честь посадки 900 берез, устроение дорожек и скамей на аллеях между березами, установка лестницы на холме Тани Савичевой, там же – посадка 15 берез и пр. (Илл. 39).

Памятник с зеленым холмом соединяет аллея дружбы. Деревья посадили пионеры, собравшиеся сюда со всей страны на четвертый Всесоюзный слет в июле 1970 года[14].

Точных сведений об устройстве аллеи «900 берез» в литературе найти не удалось. 1972—1973 годами сотрудниками ГМИ СПб датированы генпланы мемориала (Илл. 31, 37), на котором изображена аллея; первые найденные фотографии с памятной стелой с надписью «Здесь/ 900 берез/ их столько/ сколько дней/ суровых/ было» датируются 1974—1978 годами (Илл. 72, 73). К 1978 году относится первое изображение аллеи на спутниковой карте (Илл. 68, 69).

К 1977—1978 годам относится проект ремонта площадей холма Тани Савичевой (Илл. 63) и составленная к нему смета на 6395 рублей. В числе работ упоминается «песчаная подсветка под гранитные плитки толщ. 100 мм»[15]. Судя по всему, этот проект не был осуществлен.

В октябре 1982 года «Цветок жизни» украсился пятью мраморными стелами, также созданными по проекту А.Д. Левенкова и Г.Г. Фетисова (Илл. 86). Каждая из них увенчана пионерской эмблемой с высеченным на ней текстом о героических делах ленинградской пионерии в годы блокады.

На расстоянии 10 метров друг от друга стелы от «Цветка жизни» протянулись к траурному холму Тани Савичевой. Автор стихов и текстов на стелах – поэт Вольт Николаевич Суслов.

[14] Лукьянов Ю.А. «Зеленый пояс славы». Л., 1972. С. 240.

[15] Архив Комитета по сохранению культурного наследия Ленинградской области. Ф. 1. Ед. хр. 1716/В74. Материалы из архива (схемы, планы, чертежи, фотографии, переписка).

*На первой: «Был город-фронт/ Была блокада/Был город люто/ и грозен враг/ Но пионеры Ленинграда/ не отступили/ ни на шаг/ Более 15 тысяч пионеров и школьников награждены медалью «За оборону Ленинграда»».*

*На второй: «В огонь и дым/ под грохот пулемета/ на катерах/ на танковой броне/ шли в бой сыны полков/ и юнги флота/ со взрослыми бойцами наравне».*

*На третьей: «Они не вернулись из боя/ но помнит родня страна/ своих пионеров-героев/ Вот славные их имена:/ Герои Советского Союза/ Зина Портнова и Леня Голиков/ Кавалер ордена Красного знамени Саша Бородулин/ Кавалеры ордена Отечественной войны I степени/ Юта Бондоровская Саша Ковалев Галя Комлева/ Нина Куковерова Лида Матвеева/ Коля Подрядчиков Лариса Михеенко/ Кавалер ордена Отечественной войны II степени/ Олег Ольховский».*

*На четвертой: «В дни героической и славной обороны/ в цехах трудились/ тысячи ребят/ шинели шили делали патроны/ и тоже отстояли Ленинград/ В годы блокады свыше 18 тысяч школьников вместе со взрослыми работали на заводах и фабриках на полях совхозов и в подсобных хозяйствах».*

*На пятой: «Враг напал/ и сотни юных/ за свою Отчизну встали/ Было страшно было трудно/ все равно не отступали/ Шли в леса и перелески/ вдалеке от Ленинграда/ из отрядов пионерских/ в партизанские отряды/ Около 2 тысяч ленинградских пионеров были награждены медалью «Партизан Отечественной войны»».*

*Завершает «Аллею Дружбы» прямоугольная плита с горизонтальной надписью: «Аллея Дружбы/ посажена/ делегатами IV Всесоюзного/ пионерского/ слета/ 2 июля/ 1970».*

*27 октября 1982 года газета «Ленинские искры» писала: «Зоя Новикова, восьмиклассница 35-й школы, идет по Аллее пионерской славы. От «Цветка жизни» к каменным страницам дневника Тани Савичевой. Эта аллея – еще один памятник детям войны. Его автор – архитектор Александр Данилович Левенков. По его проекту создан и «Цветок жизни»[16].*

*Зоя только что разрезала ленточку и открыла мемориал»[17].*

[16] *В проектировании монумента также участвовали архитекторы Б.А. Изборский, П.И. Мельников, Г.Г. Фетисов, А.П. Чернов.*

[17] *Цит. по: Лукьянов Ю.А. Рубежи стойкости и мужества. Л., 1985. С. 157.*

*По данным паспорта памятника, хранящегося в архиве Комитета по сохранению культурного наследия Ленинградской области, Аллея Дружбы была посажена в 1984 году[18].*

*Сведения о капитальных ремонтах мемориала не обнаружены.*

*В 2014 году был разработан проект зон охраны объектов культурного наследия, входящих в состав объекта культурного наследия федерального значения «Ансамбль «Зеленый пояс славы Ленинграда»[19].*

*В 2015 году ООО «Архитектурная мастерская Медведева» разработала проект декоративной подсветки памятника «Цветок жизни» на «Дороге жизни»[20].*

*Исторические картографические и иконографические материалы см. том 2.1 013/2025-ПСД-ИАБИ.*

[18] *Архив Комитета по сохранению культурного наследия Ленинградской области. Ф. 1. Ед. хр. 1716/В71. Паспорт памятника «Памятник ленинградским детям «Цветок жизни» на «Дороге жизни», Ленинградская обл., Всеволожский р-он, пос. Ковалево от 27 августа 1996 г.*

[19] *Архив Комитета по сохранению культурного наследия Ленинградской области. Ф. 1. Оп. 10529. Ед. хр. 1716/В71-1. Ансамбль «Зеленый пояс Славы Ленинграда» Памятник ленинградским детям «Цветок жизни» на «Дороге жизни». 1968-1975 гг., г. Всеволожск, п. Ковалево, на 3-м км шоссе, северо-западнее ж.д.ст. Ржевка. Проект зон охраны ОКН. Научно-проектная документация Том 3 Книга 3.2. г.Видное Московская область, 2014 г. ОАО «Мерегиональный центр независимой историко-культурной экспертизы» 2014; Оп. 10530. Ед. хр. 1716/В71-2. Ансамбль «Зеленый пояс Славы Ленинграда» Памятник ленинградским детям «Цветок жизни» на «Дороге жизни». 1968-1975 гг., г. Всеволожск, п. Ковалево, на 3-м км шоссе, северо-западнее ж.д.ст. Ржевка. Проект зон охраны ОКН. Научно-проектная документация Том 3 Книга 3.1. г.Видное Московская область, 2014 г. ОАО «Мерегиональный центр независимой историко-культурной экспертизы» 2014.*

[20] *Архив Комитета по сохранению культурного наследия Ленинградской области. Ф. 1. Оп. 14923. Ед. хр. 1716/В74-6; 1716/В71-5. Благоустройство и ландшафтный дизайн памятника истории и культуры СССР «Разорванное кольцо» и декоративная подсветка памятника «Цветок жизни» на «Дороге жизни» по адресу: Лен.область, Всеволожский р-н, являющихся объектами культурного наследия федерального значения и входящих в состав «Зеленый пояс Славы Ленинграда» к празднованию 70-летия Победы в Великой Отечественной Войне 1941-1945 годов. Проектная документация. Раздел 3. Конструктивные решения. Том 3. Шифр: 10/02-2015-КР, ООО «Архитектурная мастерская Медведева», г. СПб. 2015; Оп. 14924. Ед. хр. 1716/В74-7; 1716/В71-6. Благоустройство и ландшафтный дизайн памятника истории и культуры СССР «Разорванное кольцо» и декоративная подсветка памятника «Цветок жизни» на «Дороге жизни» по адресу: Лен.область, Всеволожский р-н, являющихся объектами культурного наследия федерального значения и входящих в состав «Зеленый пояс Славы Ленинграда» к празднованию 70-летия Победы в Великой Отечественной Войне 1941-1945 годов. Проектная документация. Раздел 4. Сведения об инженерном оборудовании, о сетях инженерно-технического обеспечения, перечень инженерно-технических мероприятий, содержание технологических решений. Том 4. Шифр: 10/02-2015-ЭО, ООО «Архитектурная мастерская Медведева», г. СПб. 2015.*

## 2. ПЕРЕЧЕНЬ И ОПИСАНИЕ ПРИНЯТЫХ ПРОЕКТНЫХ РЕШЕНИЙ

Основная цель проектных решений: реставрация, ремонт и приспособление для современного использования объекта культурного наследия федерального значения «Памятник ленинградским детям «Цветок жизни» на «Дороге жизни» (устранение выявленных дефектов, обеспечение долговечности и безопасной эксплуатации памятника, создание современной, функциональной и доступной среды для посетителей, в том числе маломобильных групп населения, с сохранением историко-художественного значения ансамбля).

Ключевым принципом проекта является сохранение историко-художественной ценности объекта культурного наследия федерального значения «Памятник ленинградским детям «Цветок жизни» на «Дороге жизни» и средообразующее значение памятника в формировании окружающего ландшафта и мемориальной зоны Ансамбля «Зеленый пояс Славы Ленинграда». Все проектные решения подчинены идее бережного отношения к сложившемуся мемориальному ансамблю, его смысловой наполненности и визуальному восприятию. Главная функция мемориального комплекса — сохранять память и вызывать у посетителя определенные эмоции, вдумчивое наблюдение, размышление над его смыслом, историей, которую он олицетворяет.

Архитектурный облик комплекса формируется за счет:

- Доминирования исторических элементов: монументов «Цветок жизни», «Дневник Тани Савичевой», стел «Аллеи Дружбы», которые остаются главными композиционными и смысловыми центрами.

- Введения новых, подчиненных элементов благоустройства, выполненных в современной, но сдержанной и уважительной эстетике. Применяемые материалы выбраны за свою долговечность, природную текстуру и способность гармонично сочетаться с существующей отделкой памятников.

- Создания целостного визуального пространства, где новые элементы (бордюры, ограждения, малые формы) объединены единым стилистическим кодом по всему Ансамблю «Зеленый пояс Славы Ленинграда», что обеспечивает художественное единство без конкуренции с объектами культурного наследия.

Проектом предусмотрена архитектурно-художественная подсветка монументов (прожектора в грунте и на опорах) для драматического визуального эффекта в вечернее время и усиления эмоционального воздействия, функциональное освещение дорожек и площадок для обеспечения безопасного перемещения в темное время суток, устройство системы видеонаблюдения с камерами, интегрированными в опоры освещения, для обеспечения сохранности объекта.

Расстановка малых архитектурных форм продумано без нарушения целостности мемориального пространства и для создания мест отдыха, созерцания, глубокого, осмысленного и личного переживания памяти.

**Принятые архитектурные, конструктивные и объемно-планировочные решения**

Архитектурные решения. Работы по сохранению объекта культурного наследия (реставрационные работы):

1. Реставрация гранитных элементов мемориала (мемориальные плиты «Здесь 900 берез...», «Во имя жизни...»; памятные стелы «Аллеи дружбы» – 5 шт.; монумент «Дневник Тани Савичевой»):

- комплексная очистка поверхностей от всех типов загрязнений, от биогенных поражений, от деструктированного материала, и поздних следов ремонта и некачественных мастиковок, окрасочных слоев (очистка методом СВАО, механическая очистка, доочистка поверхности от ржавчины и краски);
- реставрация трещин и мелких сколов;
- реставрация швов;
- реставрация надписей;
- защитная финишная обработка поверхности камня.

2. Замена гранитных блоков (плит и ступеней) площадок монумента «Цветок жизни», включая 2 лестницы; эспланады, монумента «Дневник Тани Савичевой», включая 2 лестницы:

- демонтаж и вывоз гранитных элементов;
- устройство нового железобетонного основания под покрытие (см. КР);
- монтаж новых гранитных блоков.

3. Реставрация монументов и оснований плит, выполненных из декоративного раствора (монумент «Цветок жизни»; основание мемориальной плиты «Во имя жизни...»):

- расчистка поверхности (механическая очистка, методом СВАО, удаление докомпоновок);
- ремонт трещин;
- восполнение утрат декоративного раствора;
- окраска поверхностей.

4. Реставрация оснований для памятников, выполненных из прочного раствора на основе цемента (памятные стелы «Аллеи дружбы»):

- *расчистка поверхности;*
- *реставрация дефектов восполнение утрат раствора;*
- *окраска поверхностей.*

5. *Реставрация декоративной штукатурки мемориальной плиты «Аллея дружбы…»:*
   - *Удаление накрывок и фрагментов, выполненных инородными штукатурными растворами, сохраняя при этом слои оригинального материала (набрызг, грунт);*
   - *Очистка поверхности оригинальной декоративной штукатурки от красочных, шпатлевочных и штукатурных составов, пыли, грязи, и сажистых загрязнений (очистка смывками, методом СВАО);*
   - *Удаление деструктированных слоев и участков отделки оригинальной декоративной штукатурки, утративших связь с основой;*
   - *На участках утрат штукатурной отделки производится расчистка для нанесения штукатурного раствора;*
   - *Выполнение восстановления слоев декоративной штукатурки в зонах ее утрат;*
   - *Офактуривание восстановленных участков декоративной штукатурки;*
   - *Окраска поверхности;*
   - *Защитная обработка всей поверхности гидрофобизирующими составами.*

*<u>Архитектурные решения по ремонту:</u>*

1. *Ремонт памятной плиты автору мемориала;*
2. *Ремонт противотанковых надолбов;*
3. *Ремонт бетонного коллектора.*

*<u>Архитектурные решения по приспособлению объекта культурного наследия:</u>*

- *Устройство пандуса на монументе «Цветок жизни»: стационарный железобетонный пандус, ведущий на «Аллею Дружбы» с облицовкой из стали COR-TEN и покрытием гранитной плиткой.*
- *Устройство 3 стационарных пандусов на эспланаде с металлическим каркасом, с облицовкой из стали COR-TEN и с покрытием гранитной плиткой.*

- *Устройство металлических ограждений на всех существующих и проектируемых лестницах и пандусах.*

*<u>Работы по благоустройству территории объекта культурного наследия:</u>*

*Организация пешеходных связей и маршрутов по естественным, протоптанным посетителями тропинкам, что улучшит навигацию и предотвратит вытаптывание зеленых насаждений. Комбинированные покрытие создает тактильное разнообразие и естественный вид. Бордюры подчеркивает маршруты и интегрирует их в ландшафт. Организация смотровой площадки у реки Лубья с организацией удобного подхода раскрывает новый вид на сохранившиеся противотанковые надолбы и ландшафт, обогащая опыт посещения и подчеркивая исторический контекст места.*

- *устройство новых дорожек и лестниц. Покрытие дорожек комбинированное: из гранитной плитки и гальки. Обрамление бордюром из стали COR-TEN. Покрытие лестниц из гранитной плитки;*
- *устройство смотровой площадки. Покрытие комбинированное: из гранитной плитки и гальки. Обрамление бордюром из стали COR-TEN.*
- *ремонт существующих путей: замена асфальтовых лестниц и пандуса у парковки и в конце эспланады на новые в тех же габаритах, но с соблюдением современных нормативов (см. том ПЗУ).*
- *Отвод атмосферных осадков осуществляется уклонами тротуарам в дождеприемные лотки (см. том ВО).*
- *Для решения вопроса по организации рельефа на участке устраивается как насыпь, так и выемка. Для насыпи и засыпки инженерных коммуникаций используется незагрязненный минеральный грунт. Чистый грунт, образованный из выемок конструкций, также используется для насыпи (см. том ПЗУ).*
- *Устройство машино-мест на существующей парковке, в том числе для инвалидов (см. том ПЗУ).*
- *Малые архитектурные формы: расстановка современных по дизайну элементов: урны, скамейки, вазоны.*

- *Малые архитектурные формы: изготовление и размещение информационных стендов из стали COR-TEN с информационных табличек из поликарбоната, изготовление и размещение велопарковок из металла.*
- *Облицовка сталью COR-TEN подпорной стенки в зоне эспланады.*
- *Очистка существующих канав для отвода поверхностных вод, что предотвратит подтопление территории и разрушение покрытий (см. том ПЗУ).*

*Обеспечение доступности для МГН:*

- *Устройство пандусов на монументе «Цветок жизни». 3 стационарных пандуса на эспланаде с металлическим каркасом, с облицовкой из стали COR-TEN и с покрытием гранитной плиткой. И стационарный железобетонный пандус, ведущий на «Аллею Дружбы» с облицовкой из стали COR-TEN и покрытием гранитной плиткой. Это обеспечит полную доступность к ключевому объекту комплекса;*
- *Устройство металлических ограждений на всех существующих и проектируемых лестницах и пандусах, что повышает безопасность всех посетителей;*
- *Создание беспрепятственных маршрутов от гостевой автостоянки вокруг траурного кургана «Дневник Тани Савичевой», по «Аллее дружбы», через монумент «Цветок жизни» к мемориальной плите «Здесь 900 берез…».*


## Ведомость чертежей

| Лист | Наименование | Примечание |
|---|---|---|
| 1 | Общие данные | |
| 2 | План участка. М 1:500 | |
| 3 | Фрагмент плана участка 1. М 1:100 | |
| 4 | Фрагмент плана участка 2. М 1:100 | |
| 5 | Фрагмент плана участка 3. М 1:100 | |
| 6 | Каменный цветок. План. Вид В. Разрезы 5-5, 6-6. М 1:50 | |
| 7 | Каменный цветок. Общие виды. Разрез 3-3. М 1:50 | |
| 8 | Каменный цветок. Разрезы 1-1, 2-2, 4-4. М 1:50 | |
| 9 | Каменный цветок. План. Картограмма дефектов. М 1:50 | |
| 10 | Каменный цветок. Общие виды. Картограмма дефектов. М 1:50 | |
| 11 | Каменный цветок. Маркировочный план.<br>Спецификация плит мощения. М 1:50 | |
| 12 | Каменный цветок. Текст. М 1:10 | |
| 13 | Эспланада. План. Разрезы 1-1, 2-2, 3-3, 4-4. М 1:50 | |
| 14 | Эспланада. Маркировочный план.<br>Спецификация плит мощения. М 1:50 | |
| 15 | Мемориальная плита 1. План. Общие виды. Разрез 1-1. М 1:20 | |
| 16 | Мемориальная плита 1. План. Общие виды. Картограмма дефектов. М 1:20 | |
| 17 | Мемориальная плита 1. Текст. М 1:5 | |
| 18 | Мемориальная плита 2 План. Общие виды. Разрезы 1-1, 2-2. М 1:20 | |
| 19 | Мемориальная плита 2. План. Общие виды. Картограмма дефектов. М 1:20 | |
| 20 | Мемориальная плита 2. Текст. М 1:5 | |
| 21 | Памятная стела 1. Общие виды. Разрезы 1-1, 2-2. М 1:20 | |
| 22 | Памятная стела 1. Общие виды. Разрез 1-1. Картограмма дефектов. М 1:20 | |
| 23 | Памятная стела 1. Текст. М 1:5 | |
| 24 | Памятная стела 2. Общие виды. Разрезы 1-1, 2-2. М 1:20 | |
| 25 | Памятная стела 2. Общие виды. Разрез 1-1. Картограмма дефектов. М 1:20 | |
| 26 | Памятная стела 2. Текст. М 1:5 | |
| 27 | Памятная стела 3. Общие виды. Разрезы 1-1, 2-2. М 1:20 | |
| 28 | Памятная стела 3. Общие виды. Разрез 1-1. Картограмма дефектов. М 1:20 | |
| 29 | Памятная стела 3. Текст. М 1:5 | |
| 30 | Памятная стела 4. Общие виды. Разрезы 1-1, 2-2. М 1:20 | |
| 31 | Памятная стела 4. Общие виды. Разрез 1-1. Картограмма дефектов. М 1:20 | |
| 32 | Памятная стела 4. Текст. М 1:5 | |
| 33 | Памятная стела 5. Общие виды. Разрезы 1-1, 2-2. М 1:20 | |
| 34 | Памятная стела 5. Общие виды. Разрез 1-1. Картограмма дефектов. М 1:20 | |
| 35 | Памятная стела 5. Текст. М 1:5 | |
| 36 | Памятная стела. Фрагмент 1. | |
| 37 | Прямоугольная плита. План. Общие виды. Разрез 1-1. М 1:20 | |
| 38 | Прямоугольная плита. План. Общие виды. Картограмма дефектов. М 1:20 | |
| 39 | Прямоугольная плита. Текст. М 1:5 | |
| 40 | Траурный курган и Мемориальные плиты "Дневник Тани Савичевой".<br>План на отм. +3.270. Разрезы 1-1, 2-2. М 1:50 | |
| 41 | Траурный курган и Мемориальные плиты "Дневник Тани Савичевой".<br>План на отм. +3.270. Разрезы 1-1, 2-2. Картограммы дефектов. М 1:50 | |
| 42 | Траурный курган и Мемориальные плиты "Дневник Тани Савичевой".<br>Маркировочный план. Спецификация плит мощения. М 1:50 | |
| 43 | Траурный курган и Мемориальные плиты "Дневник Тани Савичевой".<br>Текст 1. М 1:5 | |
| 44 | Траурный курган и Мемориальные плиты "Дневник Тани Савичевой".<br>Текст 2. М 1:5 | |
| 45 | Траурный курган и Мемориальные плиты "Дневник Тани Савичевой".<br>Текст 3. М 1:5 | |
| 46 | Траурный курган и Мемориальные плиты "Дневник Тани Савичевой".<br>Текст 4. М 1:5 | |
| 47 | Траурный курган и Мемориальные плиты "Дневник Тани Савичевой".<br>Текст 5. М 1:5 | |
| 48 | Траурный курган и Мемориальные плиты "Дневник Тани Савичевой".<br>Текст 6. М 1:5 | |
| 49 | Траурный курган и Мемориальные плиты "Дневник Тани Савичевой".<br>Текст 7. М 1:5 | |
| 50 | Траурный курган и Мемориальные плиты "Дневник Тани Савичевой".<br>Текст 8. М 1:5 | |
| 51 | Памятная плита Левенкову А. Д. План. Общий виды. Разрез 1-1. М 1:20 | |
| 52 | Коллектор. План. Общий вид. Разрез 1-1. М 1:20 | |
| 53 | Информационный стенд №1.<br>Макет информационной таблички. Тип 1. М 1:3 | |
| 54 | Информационный стенд №2<br>Макет информационной таблички. Тип 2. М 1:3 | |
| 55 | Информационный стенд №3, №4<br>Макет информационной таблички. Тип 3. М 1:3 | |
| 56 | Надолбы. План. Общий вид. Разрез 1-1. М 1:20 | |
| 57 | План проектируемого мощения пешеходных дорожек. М 1:500 | |
| 58 | Фрагмент плана проектируемого мощения 1. М 1:100 | |
| 59 | ВОР | |

## Ведомость ссылочных документов

| Обозначение | Наименование | Примечание |
|---|---|---|
| ГОСТ Р 55528-2013 | Состав и содержание научно-проектной документации по сохранению объектов культурного наследия. Памятники истории и культуры. Общие требования | |
| ГОСТ 21.501-2018 | Правила выполнения рабочей документации архитектурных и конструктивных решений | |
| ГОСТ Р 21.1101-2013 СПДС | Основные требования к проектной и рабочей документации | |
| Постановление правительства РФ от 16 февраля 2008 г. №87 | Положение о составе разделов проектной документации и требования к их содержанию | |

### Схемы расположения объекта

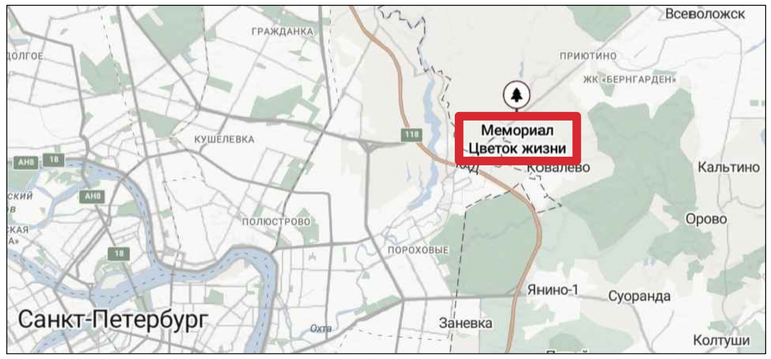





– Объект культурного наследия федерального значения «Памятник ленинградским детям «Цветок жизни» на «Дороге жизни», по адресу: Ленинградская область, Всеволожский район, Всеволожское городское поселение, 3-й км шоссе Дорога Жизни.

*Общие данные:*

**Объект:** Объект культурного наследия федерального значения «Памятник ленинградским детям «Цветок жизни» на «Дороге жизни», входящий в состав Ансамбля «Зеленый пояс Славы Ленинграда» на основании Постановления Совета Министров РСФСР №624 от 04.12.1974 по адресу: Ленинградская область, Всеволожский район, Всеволожское городское поселение, 3-й км шоссе Дорога Жизни.

Основание для разработки проекта:

- Государственный контракт №013/2025-ПСД от 02.06.2025 г. (идентификационный код закупки 252470315158647030100100210017111243).
- Приложение №1 к государственному контракту №013/2025-ПСД от 02.06.2025 г. Описание объекта закупки на разработку научно-проектной документации на проведение работ по сохранению (в целях реставрации) объекта культурного наследия федерального значения "Памятник ленинградским детям "Цветок жизни" на "Дороге жизни" по адресу: Ленинградская область, Всеволожский район, Всеволожское городское поселение, 3-й км шоссе Дорога Жизни.
- Задание Комитета по сохранению культурного наследия Ленинградской области на проведение работ по сохранению объекта культурного наследия (памятника истории и культуры) народов Российской Федерации федерального значения
№ 04-03/25-16 от 31.01.2025.
- Разрешение Комитета по сохранению культурного наследия культурного наследия Ленинградской области на проведение комплексных научно-исследовательских и изыскательных работ в рамках разработки проектной документации №04-01/25-58 от 04.07.2025.

Исходные данные:

- Постановления Совета Министров РСФСР №624 от 04.12.1974 «О дополнении и частичном изменении постановления Совета Министров РСФСР от 30 августа 1960 г. N 1327 «О дальнейшем улучшении дела охраны памятников культуры в РСФСР».
- Приказ комитета по культуре Ленинградской области №47 от 30.09.2013 г. «Об установлении границы территории объекта культурного наследия федерального значения «Ансамбль «Зеленый пояс Славы Ленинграда»: Памятник ленинградским детям «Цветок жизни» на «Дороге жизни»».
- Приказ комитета по культуре Ленинградской области №01-03/15-21 от 04.03.2015 г. «Об установлении предметов охраны объекта культурного наследия федерального значения Ансамбль «Зеленый пояс Славы Ленинграда»».
- Приказ комитета по культуре Ленинградской области №01-03/15-32 от 03.07.2015 г. «Об утверждении границ зон охраны объекта культурного наследия федерального значения «Зеленый пояс Славы Ленинграда», а также требований к режимам использования земель и градостроительным регламентам в границах данных зон».
- Все материалы исходных данных (см. шифр 013/2025-ПСД-ИРД данного комплекта).

Проектные решения:

Устранение выявленных дефектов, обеспечение долговечности и безопасной эксплуатации памятника, создание современной, функциональной и доступной среды для посетителей, в том числе маломобильных групп населения, с сохранением историко-художественного значения ансамбля.

Ключевым принципом проекта является сохранение историко-художественной ценности объекта культурного наследия федерального значения «Памятник ленинградским детям «Цветок жизни» на «Дороге жизни» и средообразующее значение памятника в формировании окружающего ландшафта и мемориальной зоны Ансамбля «Зеленый пояс Славы Ленинграда». Все проектные решения подчинены идее бережного отношения к сложившемуся мемориальному ансамблю, его смысловой наполненности и визуальному восприятию. Главная функция мемориального комплекса -- сохранять память и вызывать у посетителя определенные эмоции, вдумчивое наблюдение, размышление над его смыслом, историей, которую он олицетворяет.

Решения по территории объекта культурного наследия:

Проект нацелен на преобразование территории в комфортное, безопасное и функциональное общественное пространство музейного типа, доступное для всех категорий граждан, включая маломобильные группы населения.

Организация пешеходных связей и маршрутов:

- Устройство новых дорожек по естественным, протоптанным посетителями тропинкам, что улучшит навигацию и предотвратит вытаптывание зеленых насаждений. Покрытие дорожек комбинированное: из плитки и гальки, что создает тактильное разнообразие и естественный вид. Обрамление бордюром из стали COR-TEN подчеркивает маршруты и интегрирует их в ландшафт.
- Устройство смотровой площадки у реки Лубья с организацией удобного подхода. Это раскрывает новый вид на сохранившиеся противотанковые надолбы и ландшафт, обогащая опыт посещения и подчеркивая исторический контекст места.
- Реконструкция существующих путей: замена разрушенных асфальтовых лестниц и пандуса у парковки и в конце эспланады на новые в тех же габаритах, но с соблюдением современных нормативов.

Обеспечение доступности для МГН:

- Устройство пандусов на монументе «Цветок жизни» запроектированы два типа пандусов: на эспланаде стационарные из металлокаркаса с облицовкой из стали COR-TEN и стационарный железобетонный пандус, ведущий на «Аллею Дружбы» с облицовкой из стали COR-TEN на. Это обеспечит полную доступность к ключевому объекту комплекса.
- Устройство ограждений на всех существующих лестницах и пандусах, что повышает безопасность всех посетителей.
- Создание беспрепятственных маршрутов от гостевой автостоянки (включая выделенные места для МГН) ко всем монументам.

Решения по зеленым насаждениям и инженерная подготовка:

- Оздоровление «Рощи 900 берез» и липовых посадок: Проведение компенсационного озеленения с высадкой новых деревьев взамен утраченных и удаление аварийных. Это сохранит сакральный замысел ансамбля, где природа является полноправным элементом памяти.
- Планировочные рубки деревьев, кустарников, самосевных растений, поросли и подлеска.
- Инженерное обустройство: устройство дождевой канализации и очистка существующих канав для отвода поверхностных вод, что предотвратит подтопление территории и разрушение покрытий.

Современное наполнение и комфорт:

- Архитектурно-художественная подсветка монументов (прожектора в грунте и на опорах) для драматического визуального эффекта в вечернее время и усиления эмоционального воздействия.
- Функциональное освещение дорожек и площадок для обеспечения безопасного перемещения в темное время суток.
- Малые архитектурные формы: расстановка современных по дизайну элементов: урны, скамейки, вазоны. Их расположение продумано без нарушения целостности мемориального пространства и для создания мест отдыха, созерцания, глубокого, осмысленного и личного переживания памяти.
- Безопасность: устройство системы видеонаблюдения с камерами, интегрированными в опоры освещения, для обеспечения сохранности объекта.

| | | | | | | |
|---|---|---|---|---|---|---|
| | | | | | | 013/2025-ПСД-АР |
| | | | | | | Ленинградская область, Всеволожский район, Всеволожское городское поселение, 3-й км шоссе Дорога Жизни |
| Изм. | Кол.уч. | Лист | №док | Подпись | Дата | |
| Разработал | | Элен | | | 06.25. | Работы по сохранению (в целях реставрации) объекта культурного наследия федерального значения «Памятник ленинградским детям «Цветок жизни» на «Дороге жизни» |
| ГАП | | Потоцкая | | | 06.25. | |
| ГИП | | Яковлев | | | 06.25. | |
| Н.контроль | | Потоцкая | | | 06.25. | Общие данные |

| Стадия | Лист | Листов |
|---|---|---|
| П | 1 | 59 |

ООО "РМ "Наследие"

Согласовано:

Взам. инв. №

Подп. и дата

Инв. № подл.

Формат А2

*Условные обозначения:*

*центральная доминанта "Каменный цветок":*

1. *Каменный цветок*
2. *Эспланада, выложенная плитами*
3. *Валуны на откосах холма*

*ландшафтные группы и посадки деревьев:*

4. *Массив из 900 берез "Роща 900 берез"*
5. *Двухрядные посадки лип "Аллея дружбы"*

*мемориальные плиты и стелы:*

6. *Мемориальная плита 1 ("Здесь 900 берез...")*
7. *Мемориальная плита 2 ("Во имя жизни...")*
8. *Памятная стела 1 ("Был город - фронт...")*
9. *Памятная стела 2 ("В огонь и дым...")*
10. *Памятная стела 3 ("Они не вернулись из боя...")*
11. *Памятная стела 4 ("В дни героической и славной обороны...")*
12. *Памятная стела 5 ("Враг напал...")*
13. *Прямоугольная плита ("Аллея дружбы...")*

*мемориальная композиция "Траурный курган":*

14. *Траурный курган*
15. *Мемориальные плиты "Дневник Тани Савичевой"*

*прочие объекты территории:*

16. *Памятная плита Левенкову А. Д.*
17. *Бетонный коллектор*
18. *Парковка*

- *граница землепользования (граница ОКН)*
- *памятники существующие (реставрация)*
- *проезды из асфальтобетона существующие*
- *ступени из гранита восстанавливаемые*
- *ступени и пандус из асфальтобетона проектируемые*
- *ступени и пандус проектируемые с гранитным покрытием*
- *тротуары проектируемые*
- *тротуары, площадки из гранитных плит восстанавливаемые*
- *газон существующий*
- *водные объекты существующие*
- *гостевая автостоянка*
- *гостевая автостоянка для МГН*
- *бордюр проектируемый: ж/б каркас с облицовкой из стали COR-TEN*
- *скрытый бордюр*
- *ограждение лестниц проектируемое*
- *ограждение на подпорной стене*
- *водоотводной лоток проектируемый (см том ВО)*
- *подпорная стена*




*Ведомость малых архитектурных форм и переносных изделий*

| Поз | Обозначение | Наименование | Кол | Примечание |
|---|---|---|---|---|
| 1 | | Вазон с многолетними растениями (Императа цилиндрическая "Red Wagon" или Гейхера или Гейхерелла) | 8 шт. | |
| 2 | | Информационный стенд | 4 шт. | |
| 3 | | Ограждение лестниц | 91 м.п. | |
| 4 | | Урна | 10 шт. | |
| 5 | | Скамья | 7 шт. | |
| 6 | | Пандус | 3 шт. | |
| 7 | | ограждение на подпорной стене | 12 м.п. | |

*Примечание: возможна замена на аналогичное оборудование*

*Примечания:*

1. *Проектируемые газоны см. том 013/2025-ПСД-ПЗУ*
2. *См. совместно с листами 3,4,5.*

| Изм. | Кол.уч. | Лист | №док | Подпись | Дата |
|---|---|---|---|---|---|
| Разработал | | Элен | | | 06.25. |
| ГАП | | Потоцкая | | | 06.25. |
| ГИП | | Яковлев | | | 06.25. |
| Н.контроль | | Потоцкая | | | 06.25. |

*013/2025-ПСД-АР*

*Ленинградская область, Всеволожский район, Всеволожское городское поселение, 3-й км шоссе Дорога Жизни*

*Работы по сохранению (в целях реставрации) объекта культурного наследия федерального значения «Памятник ленинградским детям «Цветок жизни» на «Дороге жизни»*

| Стадия | Лист | Листов |
|---|---|---|
| П | 2 | |

*План участка. М 1:500*

*ООО "РМ "Наследие"*

*Формат А1*

С

Ю

*Фрагмент плана участка 1*
*М 1:100*

*Надолбы (расположение и количество показаны условно)*

Рябовское шоссе

канава

Конно

ольха
береза
16
0.20
3

ольха 2.5

ольха

Б–24 28

Б–04

Б–02

Б–14

Б–44

Б–50

Б–54

Б–46

Б–32

Б–10

Б–16

Б–12

Б–08

сух

0–24

0–22

0–08

2–Б
24–30

2–Б
08

2–Б
26

2–Б
22

2–Б
24

3–Б
10–24

2–О
10

3–О
14–20

0–22

4

5

6

16

3130

2000

2300

600

1200

тип 2

*ландшафтные группы и посадки деревьев:*

4 — *Массив из 900 берез "Роща 900 берез"*

*мемориальные плиты и стелы:*

6 — *Мемориальная плита 1 ("Здесь 900 берез...")*

*прочие объекты территории:*

16 — *Памятная плита Левенкову А. Д.*

- *граница землепользования (граница ОКН)*
- *памятники существующие (реставрация)*
- *проезды из асфальтобетона существующие*
- *ступени из гранита восстанавливаемые*
- *ступени и пандус из асфальтабетона проектируемые*
- *ступени и пандус проектируемые с гранитным покрытием*
- *тротуары проектируемые*
- *тротуары, площадки из гранитных плит восстанавливаемые*
- *газон существующий*
- *водные объекты существующие*
- *гостевая автостоянка*
- *гостевая автостоянка для МГН*
- *бордюр проектируемый: ж/б каркас с облицовкой из стали COR-TEN*
- *скрытый бордюр*
- *ограждение лестниц проектируемое*
- *ограждение на подпорной стене*
- *водоотводной лоток проектируемый (см том ВО)*
- *подпорная стена*

*Примечания:*
1. *Проектируемые газоны см. том 013/2025-ПСД-ПЗУ*
2. *См. совместно с листами 2.*

| | | | | | | | |
|---|---|---|---|---|---|---|---|
| | | | | | | 013/2025-ПСД-АР | |
| Изм. | Кол.уч. | Лист | №док. | Подпись | Дата | Ленинградская область, Всеволожский район, Всеволожское городское поселение, 3-й км шоссе Дорога Жизни | |
| Разработал | | Элен | | | 06.25. | | |
| ГАП | | Потоцкая | | | 06.25. | Работы по сохранению (в целях реставрации) объекта культурного наследия федерального значения «Памятник ленинградским детям «Цветок жизни» на «Дороге жизни» | Стадия: П; Лист: 3; Листов: |
| ГИП | | Яковлев | | | 06.25. | | |
| Н.контроль | | Потоцкая | | | 06.25. | Фрагмент плана участка 1. М 1:100 | ООО "РМ "Наследие" |

*Формат А1*

С

Ю

Фрагмент плана участка 2
М 1:100




Условные обозначения:

*центральная доминанта "Каменный цветок":*

1. Каменный цветок
2. Эспланада, выложенная плитами
3. Валуны на откосах холма

*ландшафтные группы и посадки деревьев:*

4. Массив из 900 берез "Роща 900 берез"
5. Двухрядные посадки лип "Аллея дружбы"

*мемориальные плиты и стелы:*

7. Мемориальная плита 2 ("Во имя жизни...")

*прочие объекты территории:*

16. Памятная плита Левенкову А. Д.
17. Бетонный коллектор

- граница землепользования (граница ОКН)
- памятники существующие (реставрация)
- проезды из асфальтобетона существующие
- ступени из гранита восстанавливаемые
- ступени и пандус из асфальтобетона проектируемые
- ступени и пандус проектируемые с гранитным покрытием
- тротуары проектируемые
- тротуары, площадки из гранитных плит восстанавливаемые
- газон существующий
- водные объекты существующие
- гостевая автостоянка
- гостевая автостоянка для МГН
- бордюр проектируемый: ж/б каркас с облицовкой из стали COR-TEN
- скрытый бордюр
- ограждение лестниц проектируемое
- ограждение на подпорной стене
- водоотводной лоток проектируемый (см том ВО)
- подпорная стена

Примечания:
1. Проектируемые газоны см. том 013/2025-ПСД-ПЗУ
2. См. совместно с листами 2.

| | | | | | | |
|---|---|---|---|---|---|---|
| | | | | | | 013/2025-ПСД-АР |
| Изм. | Кол.уч. | Лист | №док | Подпись | Дата | Ленинградская область, Всеволожский район, Всеволожское городское поселение, 3-й км шоссе Дорога Жизни |
| Разработал | | Злен | | | 06.25. | |
| ГАП | | Потоцкая | | | 06.25. | Работы по сохранению (в целях реставрации) объекта культурного наследия федерального значения «Памятник ленинградским детям «Цветок жизни» на «Дороге жизни» |
| ГИП | | Яковлев | | | 06.25. | Стадия: П; Лист: 4; Листов: |
| Н.контроль | | Потоцкая | | | 06.25. | Фрагмент плана участка 2. М 1:100 — ООО "РМ "Наследие" |

Формат А1

С

Ю

Условные обозначения:

ландшафтные группы и посадки деревьев:

5 Двухрядные посадки лип “Аллея дружбы”

мемориальные плиты и стелы:

8 Памятная стела 1 (“Был город – фронт...”)

9 Памятная стела 2 (“В огонь и дым...”)

10 Памятная стела 3 (“Они не вернулись из боя...”)

11 Памятная стела 4 (“В дни героической и славной обороны...”)

12 Памятная стела 5 (“Враг напал...”)

13 Прямоугольная плита (“Аллея дружбы...”)

мемориальная композиция “Траурный курган”:

14 Траурный курган

15 Мемориальные плиты “Дневник Тани Савичевой”

прочие объекты территории:

18 Парковка

Фрагмент плана участка 3
М 1:100

граница землепользования (граница ОКН)

памятники существующие (реставрация)

проезды из асфальтобетона существующие

ступени из гранита восстанавливаемые

ступени и пандус из асфальтабетона проектируемые

ступени и пандус проектируемые с гранитным покрытием

тротуары проектируемые

тротуары, площадки из гранитных плит восстанавливаемые

газон существующий

водные объекты существующие

гостевая автостоянка

для МГН

бордюр проектируемый: ж/б каркас с облицовкой из стали COR-TEN

скрытый бордюр

ограждение лестниц проектируемое

ограждение на подпорной стене

водоотводной лоток проектируемый (см том ВО)

тип 1

тип 3

тип 3

8500

9420

8640

9000

2100

канава

ольха береза

ольха 4.0

ольха 3.0

Рабовское шоссе


Примечания:
1. Проектируемые газоны см. том 013/2025-ПСД-ПЗУ
2. См. совместно с листами 2.

| | | | | | | | |
|---|---|---|---|---|---|---|---|
| | | | | | | 013/2025-ПСД-АР | |
| Изм. | Кол.уч. | Лист | №док | Подпись | Дата | Ленинградская область, Всеволожский район, Всеволожское городское поселение, 3-й км шоссе Дорога Жизни | |
| Разработал | | Злен | | | 06.25. | | |
| ГАП | | Потоцкая | | | 06.25. | Работы по сохранению (в целях реставрации) объекта культурного наследия федерального значения «Памятник ленинградским детям «Цветок жизни» на «Дороге жизни» | Стадия: П; Лист: 5; Листов: |
| ГИП | | Яковлев | | | 06.25. | | |
| Н.контроль | | Потоцкая | | | 06.25. | Фрагмент плана участка 3. М 1:100 | ООО “РМ “Наследие” |


Формат А1

# Каменный цветок


## Вид В
М 1:50

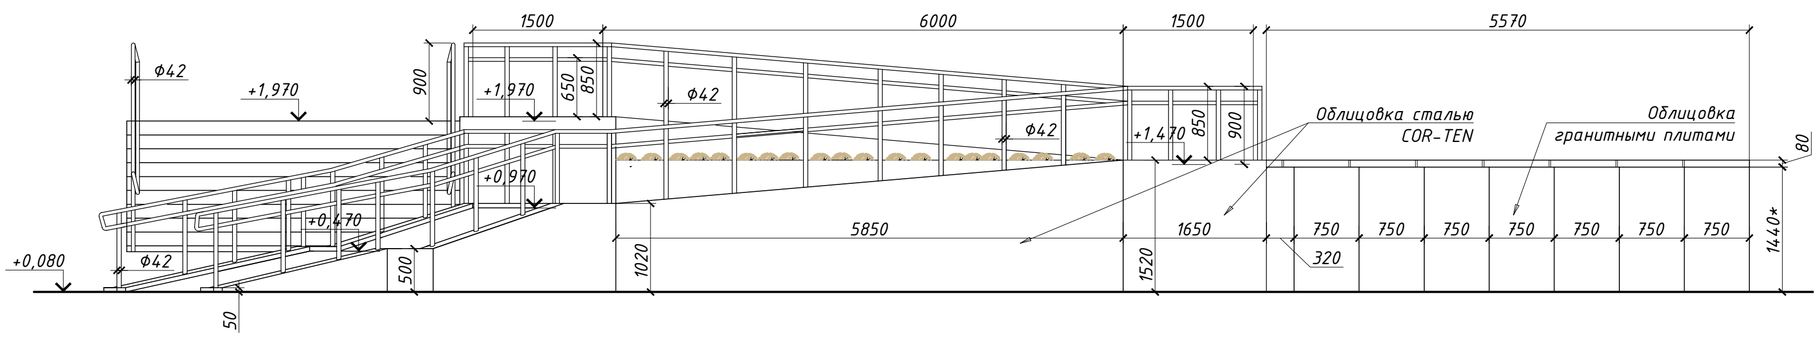


## Разрез 5-5
М 1:50

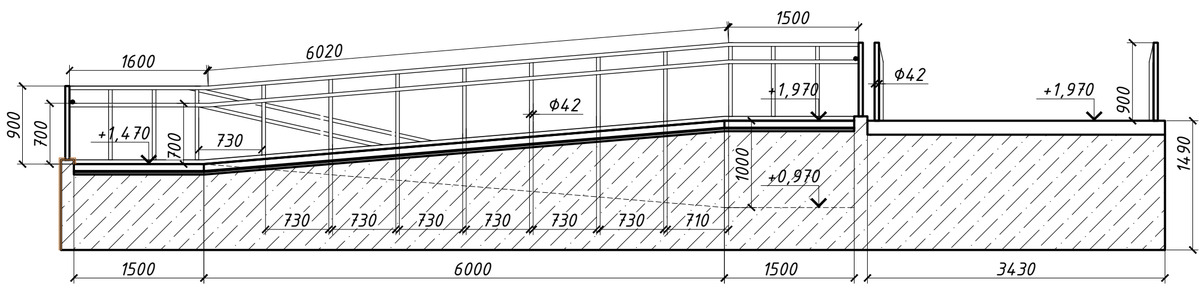


## Разрез 6-6
М 1:50

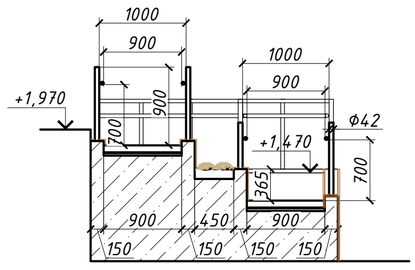


## План на отм. +2.075
М 1:50




Вид Б

Вид А

1. Все размеры даны в миллиметрах, отметки – в метрах.
2. За относительную отметку ±0.000 принята отметка соответствующая абс. отметке +14.230 м в БС.
3. Габаритные размеры требуют уточнения после расчисток.
4. Реконструировать лестницы (см. том 013/2025-ПСД-КР):
- Демонтаж гранитных ступеней.
- Устройство монолитного железобетонного основания.
- Изготовление и монтаж новых гранитных ступеней по историческому аналогу на раствор.
5. Восстановить мощение из блоков по сохранившемуся историческому аналогу.
6. Восстановить мощение из мозаичной плитки по сохранившемуся историческому аналогу.
7. Маркировочный план и спецификации гранитного мощения и ступеней см. лист 11.
8. Размеры боковых стенок площадки, облицованных гранитом уточнить в процессе производства работ.
9. Мощение для облицовки площадки "Каменного цветка" и ступени изготовить из гранита, добытого в пределах месторождения "Возрождение".
10. Обработка гранита – термообработанный гранит.
11. Мощение пандуса 100х300х40 мм изготовить из гранита Мансуровского месторождения (или аналог).
12. Установить пандус (см. том 013/2025-ПСД-КР):
13. Устройство бетонного основания с облицовкой листовой сталью COR-TEN.
14. Монтаж облицовки сталью COR-TEN выполнить по узлам и технологиям от производителя.
15. Установить ограждения лестниц из стали (см. том 013/2025-ПСД-КР).
- Индивидуальное изготовление и сборка секций ограждений.
- Монтаж опорных стоек на анкерные крепления.
- Ограждения окрасить порошковой краской в цвет RAL 9017 (или аналог). Цвет согласовать с представителями авторского надзора.
16. Высадить в клумбу пандуса многолетние растения (гейхера, Императа "Red Baron" или аналог).

| | | | | | | | |
|---|---|---|---|---|---|---|---|
| | | | | | | 013/2025-ПСД-АР | |
| Изм. | Кол.уч. | Лист | № док | Подпись | Дата | Ленинградская область, Всеволожский район, Всеволожское городское поселение, 3-й км шоссе Дорога Жизни | |
| Разработал | | Элен | | | 06.25. | | |
| ГАП | | Потоцкая | | | 06.25. | Работы по сохранению (в целях реставрации) объекта культурного наследия федерального значения «Памятник ленинградским детям «Цветок жизни» на «Дороге жизни» | Стадия: П; Лист: 6; Листов: |
| ГИП | | Яковлев | | | 06.25. | | |
| Н.контроль | | Потоцкая | | | 06.25. | Каменный цветок. План. Вид В. М 1:50 | ООО "РМ "Наследие" |

Согласовано:

Взам. инв. №


Подп. и дата

Инв. № подл.


Формат А1

# Каменный цветок


## Вид Б
М 1:50

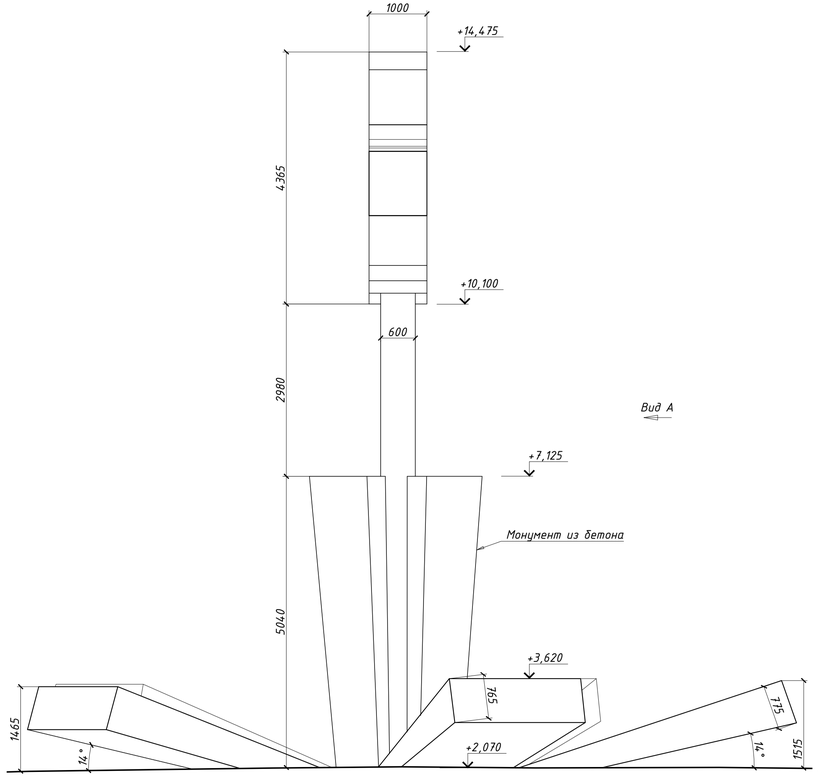


## Вид А (Общий вид)
М 1:50

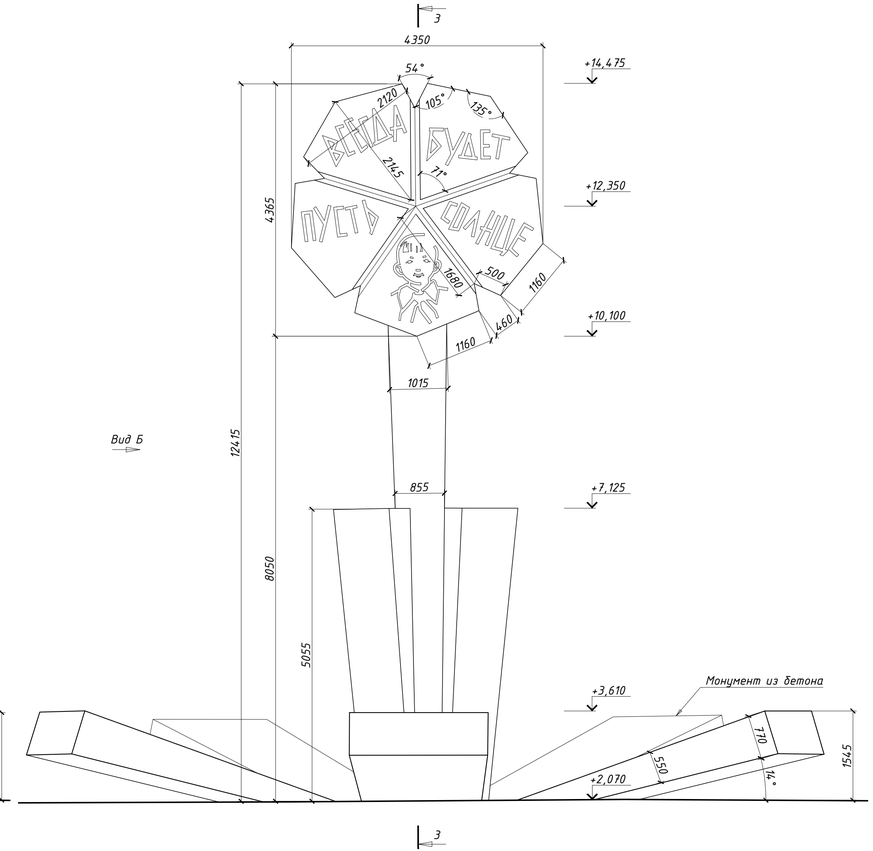


## Разрез 3-3
М 1:50

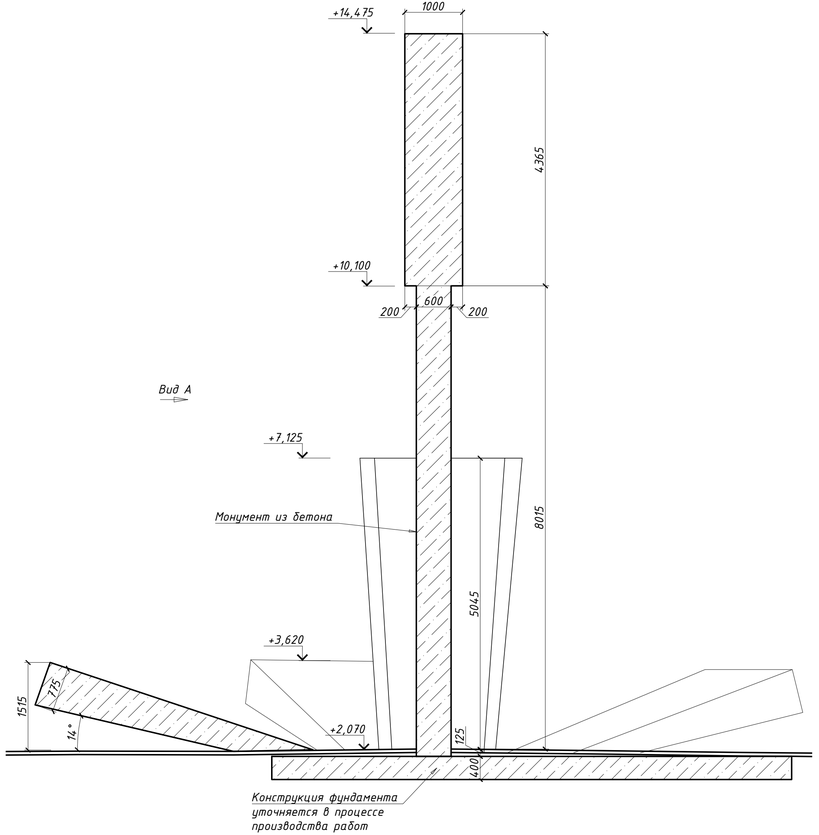


1. Все размеры даны в миллиметрах, отметки – в метрах.
2. За относительную отметку ±0.000 принята отметка соответствующая абс. отметке +14.230 м в БС.
3. План см. лист 6.
4. Картограммы работ см. лист 9-10.
5. Маркировочный план и спецификацию плит мощения см. лист 11.
6. Размеры со * уточнить по месту.
7. Габаритные размеры требуют уточнения после расчисток.
8. Реставрировать декоративный раствор монумента "Цветок Жизни" (см. том 013/2025-ПСД-ТР).

| | | | | | | |
|---|---|---|---|---|---|---|
| | | | | | | 013/2025-ПСД-АР |
| Изм. | Кол.уч. | Лист | №док | Подпись | Дата | Ленинградская область, Всеволожский район, Всеволожское городское поселение, 3-й км шоссе Дорога Жизни |
| Разработал | | Элен | | | 06.25. | |
| ГАП | | Потоцкая | | | 06.25. | Работы по сохранению (в целях реставрации объекта культурного наследия федерального значения «Памятник ленинградским детям «Цветок жизни» на «Дороге жизни» | Стадия | Лист | Листов |
| ГИП | | Яковлев | | | 06.25. | | П | 7 | |
| Н.контроль | | Потоцкая | | | 06.25. | Каменный цветок. Общие виды. Разрез 3-3. М 1:50 | ООО "РМ "Наследие" | | |

Согласовано

Взам. инв. №


Подп. и дата

Инв. № подл.


Формат 420 x 891 мм

# Каменный цветок


## Разрез 1-1
М 1:50

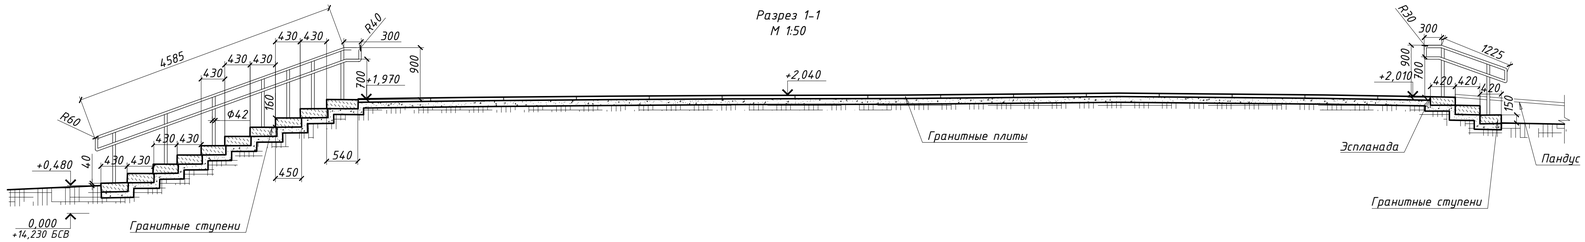


## Разрез 2-2
М 1:50

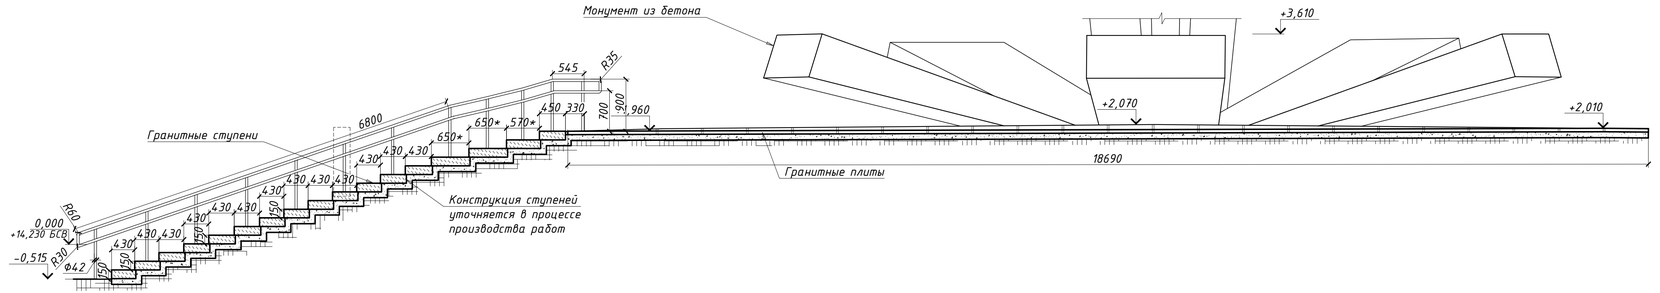


## Разрез 4-4
М 1:50

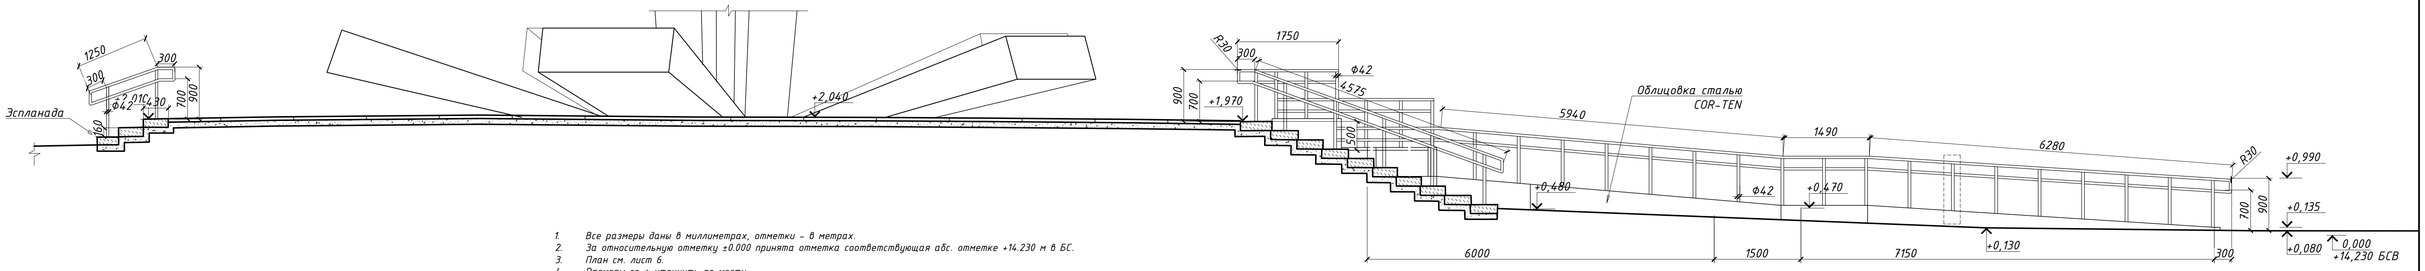


1. Все размеры даны в миллиметрах, отметки – в метрах.
2. За относительную отметку ±0.000 принята отметка соответствующая абс. отметке +14.230 м в БС.
3. План см. лист 6.
4. Размеры со * уточнить по месту.
5. Габаритные размеры требуют уточнения после расчисток.
6. Реставрировать декоративный раствор монумента "Цветок Жизни" (см. том 013/2025-ПСД-ТР).
7. Реконструировать лестницы (см. том 013/2025-ПСД-КР):
- Демонтаж гранитных ступеней.
- Устройство монолитного железобетонного основания.
- Монтаж ступеней на раствор.
8. Установить пандусы (см. том 013/2025-ПСД-КР):
- Устройство бетонного основания с облицовкой листовой сталью COR-TEN.
9. Установить ограждения лестниц из стали COR-TEN (см. том 013/2025-ПСД-КР).
- Индивидуальное изготовление и сборка секций ограждений.
- Монтаж опорных стоек в бетонируемые гнезда или на анкерные крепления.
10. Восстановить гранитное мощение по историческому образцу.

| | | | | | | |
|---|---|---|---|---|---|---|
| | | | | | | 013/2025-ПСД-АР |
| Изм. | Кол.уч. | Лист | №док | Подпись | Дата | Ленинградская область, Всеволожский район, Всеволожское городское поселение, 3-й км шоссе Дорога Жизни |
| Разработал | | Элен | | | 06.25. | |
| ГАП | | Потоцкая | | | 06.25. | Работы по сохранению (в целях реставрации объекта культурного наследия федерального значения «Памятник ленинградским детям «Цветок жизни» на «Дороге жизни» | Стадия | Лист | Листов |
| ГИП | | Яковлев | | | 06.25. | | П | 8 | |
| | | | | | | Каменный цветок. Разрезы 1-1, 2-2, 4-4. М 1:50 | ООО "РМ "Наследие" | | |
| Н.контроль | | Потоцкая | | | 06.25. | | | | |

Согласовано

Взам. инв. №

Подп. и дата

Инв. № подл.

Формат 420 x 891 мм


Каменный цветок

Условные обозначения:

– расчистка поверхностей от биопоражения, биоцидная обработка)

– инъектирование трещин – 10.5 м.п.

План на отм. +2.075
М 1:50

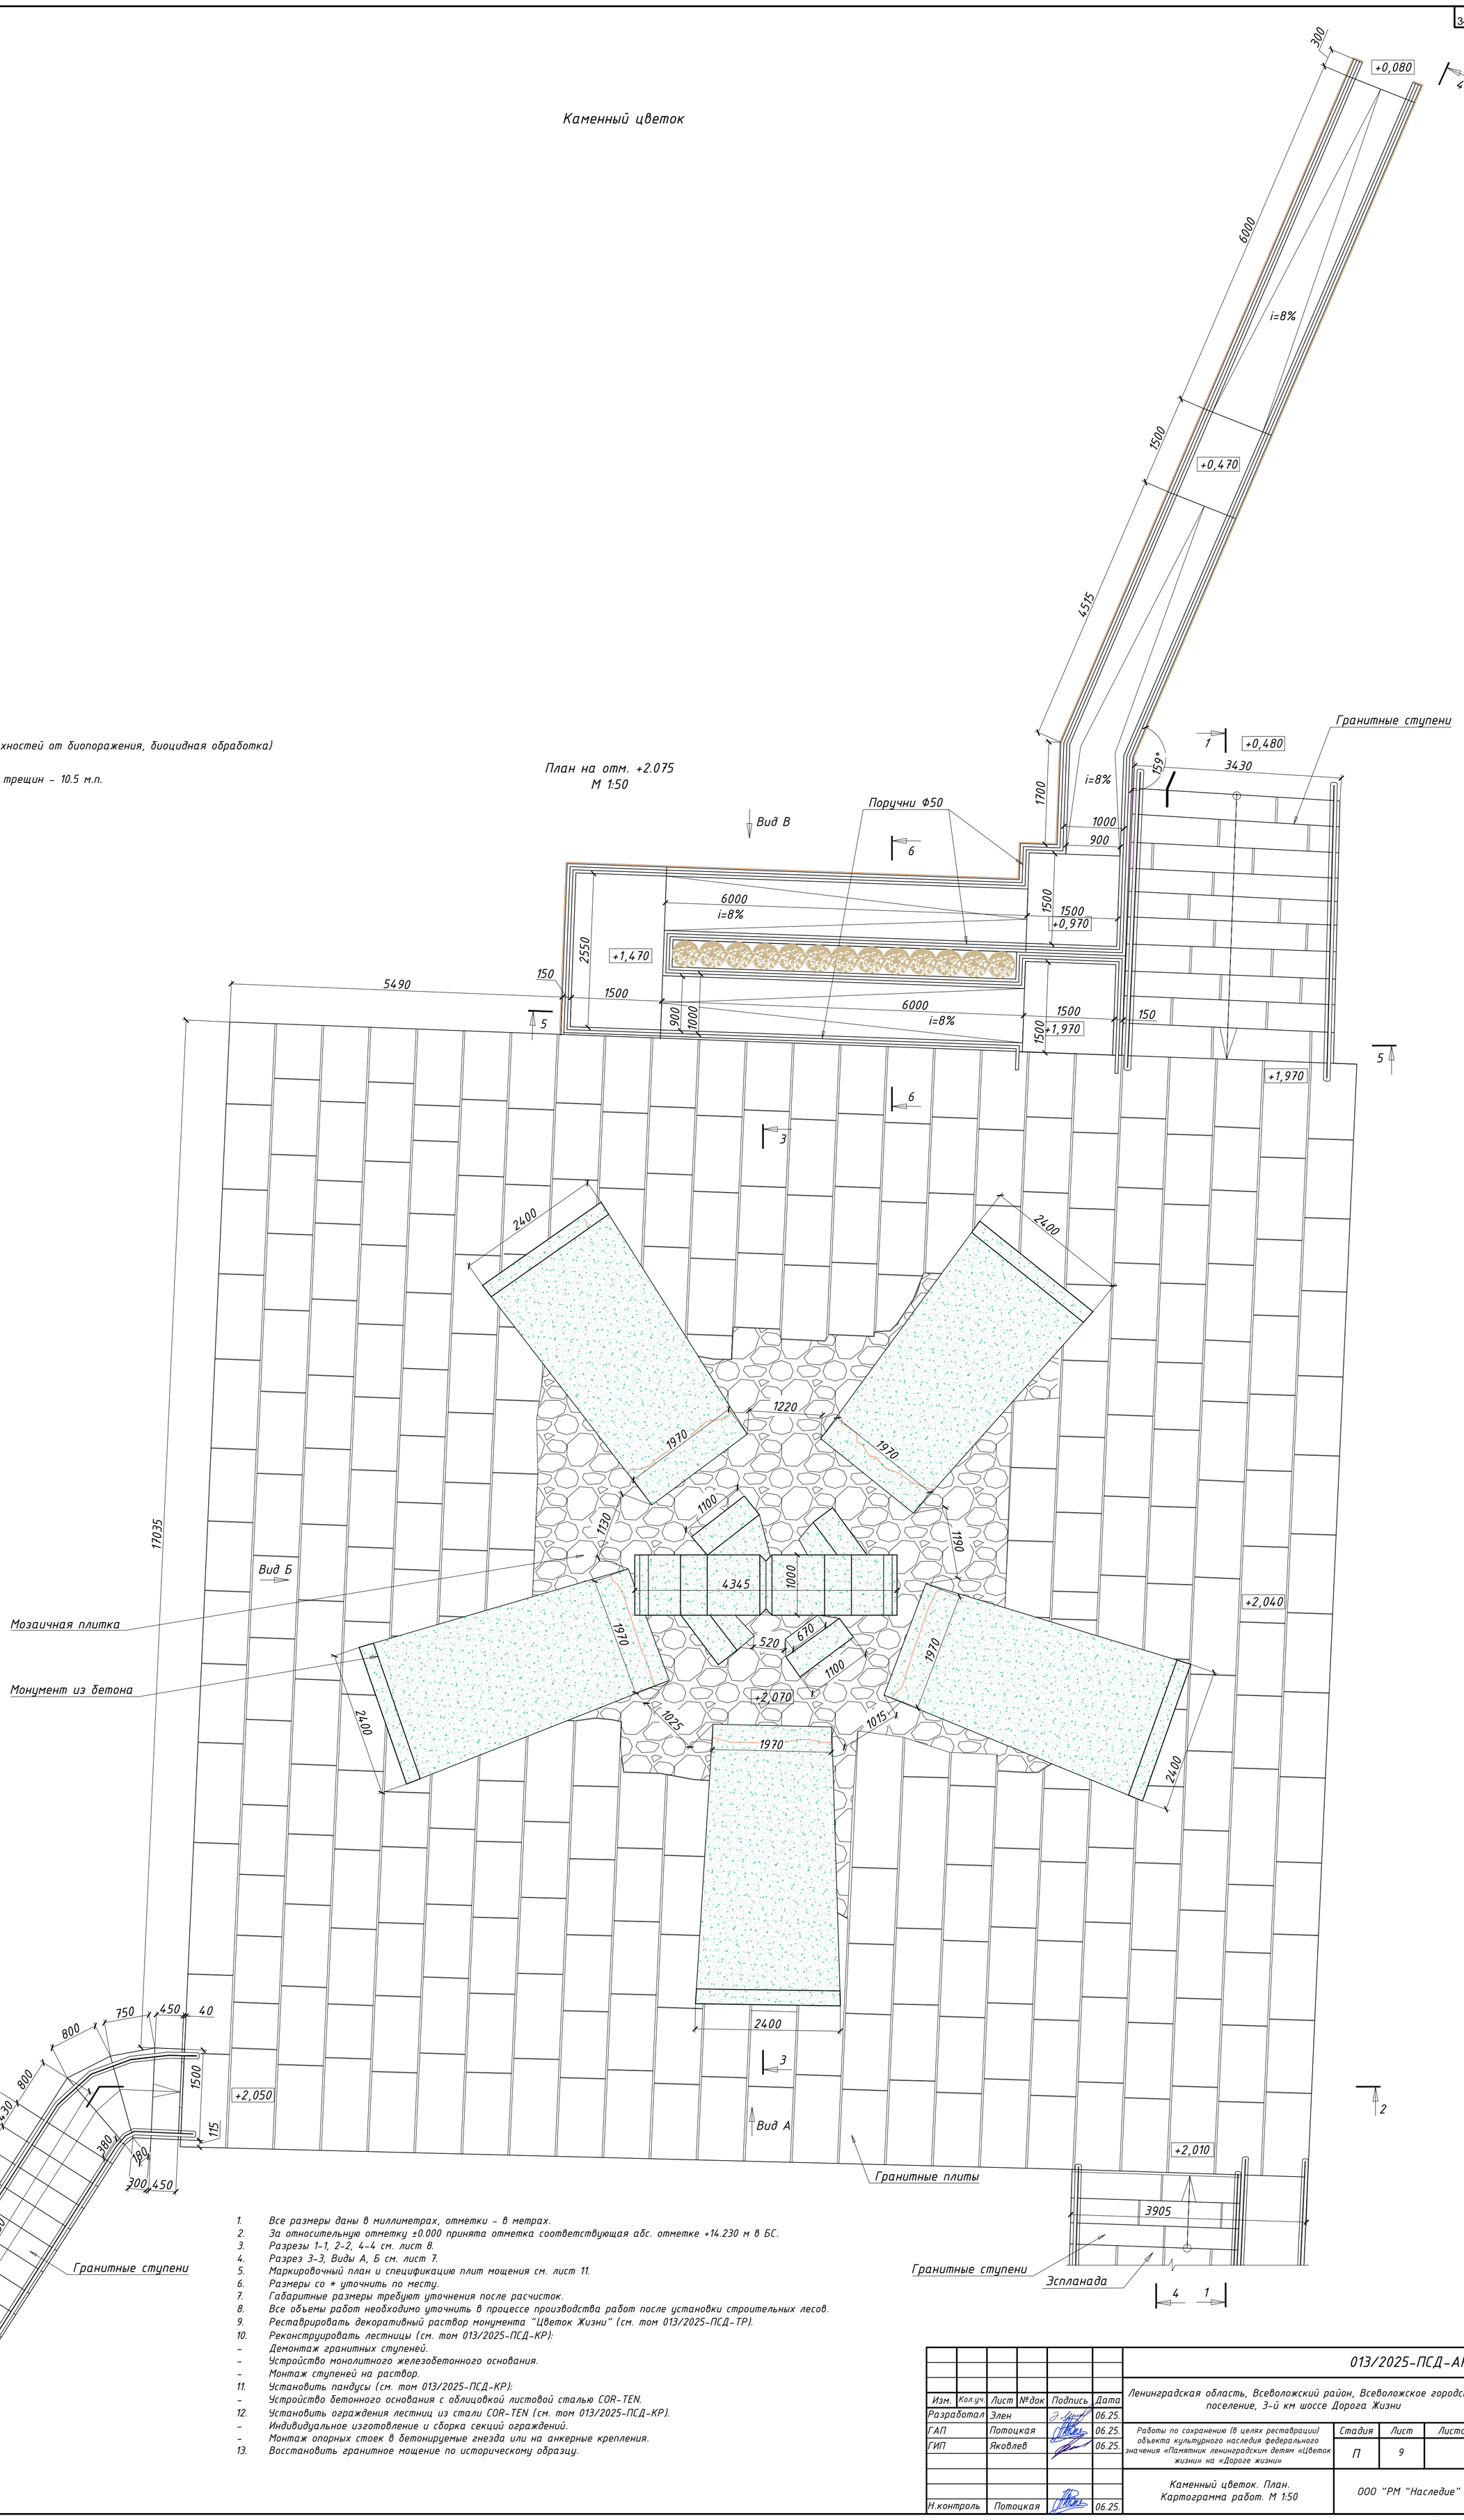


1. Все размеры даны в миллиметрах, отметки – в метрах.
2. За относительную отметку ±0.000 принята отметка соответствующая абс. отметке +14.230 м в БС.
3. Разрезы 1–1, 2–2, 4–4 см. лист 8.
4. Разрез 3–3, Виды А, Б см. лист 7.
5. Маркировочный план и спецификацию плит мощения см. лист 11.
6. Размеры со * уточнить по месту.
7. Габаритные размеры требуют уточнения после расчисток.
8. Все объемы работ необходимо уточнить в процессе производства работ после установки строительных лесов.
9. Реставрировать декоративный раствор монумента "Цветок Жизни" (см. том 013/2025-ПСД-ТР).
10. Реконструировать лестницы (см. том 013/2025-ПСД-КР):
- Демонтаж гранитных ступеней.
- Устройство монолитного железобетонного основания.
- Монтаж ступеней на раствор.
11. Установить пандусы (см. том 013/2025-ПСД-КР):
- Устройство бетонного основания с облицовкой листовой сталью COR-TEN.
12. Установить ограждения лестниц из стали COR-TEN (см. том 013/2025-ПСД-КР).
- Индивидуальное изготовление и сборка секций ограждений.
- Монтаж опорных стоек в бетонируемые гнезда или на анкерные крепления.
13. Восстановить гранитное мощение по историческому образцу.

| Изм. | Кол.уч. | Лист | №док | Подпись | Дата |
|---|---|---|---|---|---|
| Разработал | | Элен | | | 06.25. |
| ГАП | | Потоцкая | | | 06.25. |
| ГИП | | Яковлев | | | 06.25. |
| Н.контроль | | Потоцкая | | | 06.25. |

013/2025-ПСД-АР

Ленинградская область, Всеволожский район, Всеволожское городское поселение, 3-й км шоссе Дорога Жизни

Работы по сохранению (в целях реставрации) объекта культурного наследия федерального значения «Памятник ленинградским детям «Цветок жизни» на «Дороге жизни»

| Стадия | Лист | Листов |
|---|---|---|
| П | 9 | |

Каменный цветок. План. Картограмма работ. М 1:50

ООО "РМ "Наследие"

Согласовано:

Взам. инв. №


Подп. и дата

Инв. № подл.

Формат А1

# Каменный цветок


Вид Б
М 1:50

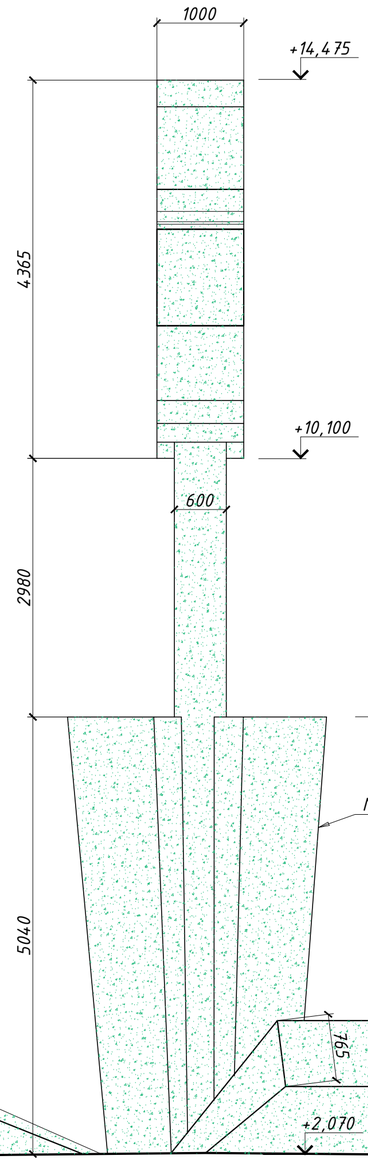


Вид А

Вид Б

Вид А (Общий вид)
М 1:50

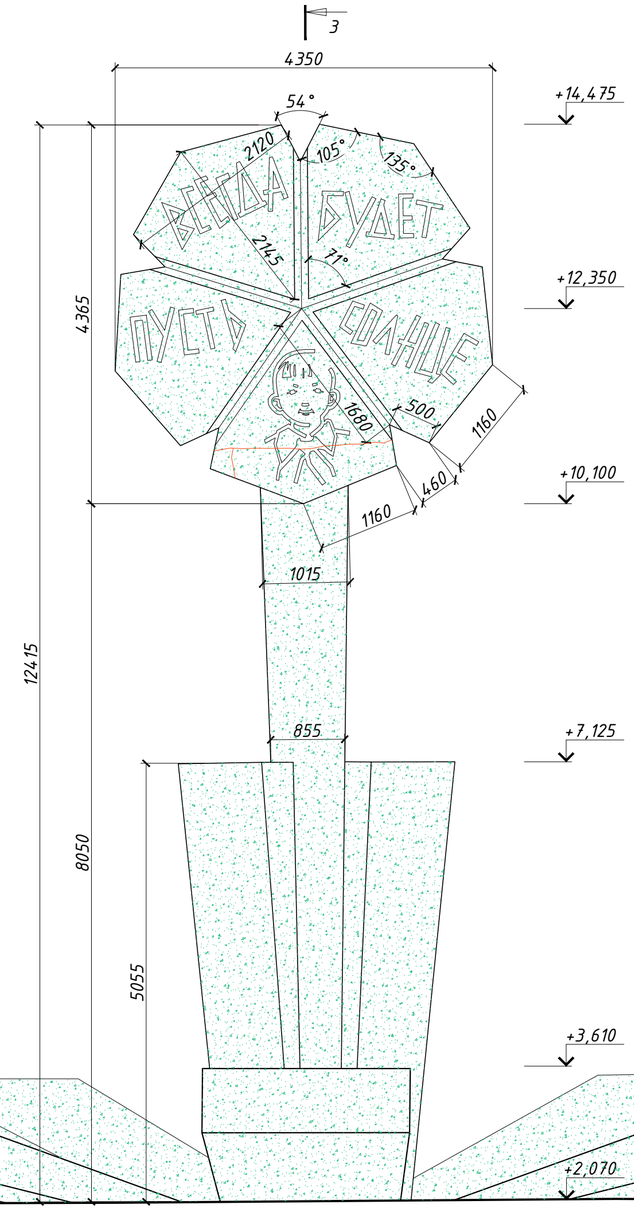


Условные обозначения:

– расчистка поверхностей от биопоражения, биоцидная обработка – 75 м²

– инъектирование трещин – 3 м.п.

1. Все размеры даны в миллиметрах, отметки – в метрах.
2. За относительную отметку ±0.000 принята отметка соответствующая абс. отметке +14.230 м в БС.
3. Маркировочный план и спецификацию плит мощения см. лист 11.
4. Размеры со * уточнить по месту.
5. Габаритные размеры требуют уточнения после расчисток.
6. Все объемы работ необходимо уточнить в процессе производства работ после установки строительных лесов.
7. 30% от поверхности монумента покрыта мелкими сколами.
8. Реставрировать декоративный раствор монумента "Цветок Жизни" (см. том 013/2025-ПСД-ТР).

| Изм. | Кол.уч. | Лист | №док | Подпись | Дата |
|---|---|---|---|---|---|
| Разработал | | Элен | | | 06.25. |
| ГАП | | Потоцкая | | | 06.25. |
| ГИП | | Яковлев | | | 06.25. |
| Н.контроль | | Потоцкая | | | 06.25. |

013/2025-ПСД-АР

Ленинградская область, Всеволожский район, Всеволожское городское поселение, 3-й км шоссе Дорога Жизни

Работы по сохранению (в целях реставрации) объекта культурного наследия федерального значения «Памятник ленинградским детям «Цветок жизни» на «Дороге жизни»

| Стадия | Лист | Листов |
|---|---|---|
| П | 10 | |

Каменный цветок. Общие виды. Картограмма работ. М 1:50

ООО "РМ "Наследие"

Согласовано:

Взам. инв. №

Подп. и дата


Инв. № подл.

Формат А2

## Ведомость каменных плит мощения площадки Каменного цветка

| № п/п | Наименование | Габаритные размеры, мм | | | Кол-во, шт. | $S_{общая}$ $м^2$ | Объем, $м^3$ | Примечание |
|---|---|---|---|---|---|---|---|---|
| | | a | b | h | | | | |
| 1 | Пкц-1 | 1350 | 750 | 80 | 8 | 18.888 | 0.648 | |
| 2 | Пкц-2 | 1200 | 750 | 80 | 37 | 78.144 | 2.664 | |
| 3 | Пкц-3 | 1250 | 750 | 80 | 75 | 164.625 | 5.625 | |
| 4 | Пкц-4 | 1300 | 750 | 80 | 56 | 127.568 | 4.368 | |
| 5 | Пкц-5 | 1400 | 750 | 80 | 22 | 53.768 | 1.848 | |
| 6 | Пкц-6 | 1500 | 750 | 80 | 8 | 20.880 | 0.720 | |
| 7 | Пкц-7 | 1150 | 750 | 80 | 17 | 34.493 | 1.173 | |
| 8 | Пкц-8 | 1100 | 750 | 80 | 22 | 42.812 | 1.452 | |
| 9 | Пкц-9 | 1600 | 750 | 80 | 4 | 11.104 | 0.384 | |
| 10 | Пкц-10 | 700 | 750 | 80 | 3 | 3.846 | 0.126 | |
| 11 | Пкц-11 | 800 | 750 | 80 | 2 | 2.896 | 0.096 | |
| 12 | Пкц-12 | 900 | 750 | 80 | 4 | 6.456 | 0.216 | |
| 13 | Пкц-13 | 1000 | 750 | 80 | 5 | 8.900 | 0.300 | |
| 14 | Пкц-14 | 600 | 750 | 80 | 1 | 1.116 | 0.036 | |
| 15 | Пкц-15 | 1650 | 750 | 80 | 5 | 14.295 | 0.495 | |
| 16 | Пкц-16 | 1700 | 750 | 80 | 5 | 14.710 | 0.510 | |
| 17 | Пкц-17 | 1550 | 750 | 80 | 1 | 2.693 | 0.093 | |
| 18 | Пкц-18 | 350 | 750 | 80 | 1 | 0.701 | 0.021 | |
| 19 | Пкц-19 | 650 | 750 | 80 | 1 | 1.199 | 0.039 | |
| 20 | Пкц-20 | 550 | 750 | 80 | 1 | 1.033 | 0.033 | |
| 21 | Пкц-21 | 400 | 750 | 80 | 1 | 0.784 | 0.024 | |
| 22 | Пкц-22 | 460 | 950 | 80 | 1 | 1.100 | 0.035 | |
| 23 | Пкц-23 | 1200 | 950 | 80 | 1 | 2.624 | 0.091 | |
| 24 | Пкц-24 | 1600 | 950 | 80 | 1 | 3.448 | 0.122 | |
| 25 | Пкц-25 | 930 | 950 | 80 | 1 | 2.068 | 0.071 | |
| 26 | Пкц-26 | 400 | 950 | 80 | 1 | 0.976 | 0.030 | |
| 27 | Пкц-27 | 1200 | 950 | 80 | 1 | 2.624 | 0.091 | |
| 28 | Пкц-28 | 1350 | 950 | 80 | 1 | 2.933 | 0.103 | |
| Итого: | | | | | | 612.011 | 20.906 | |
| 29 | Мозаичная плитка | - | - | 80 | - | 63 | 3.800 | |

## Каменный цветок

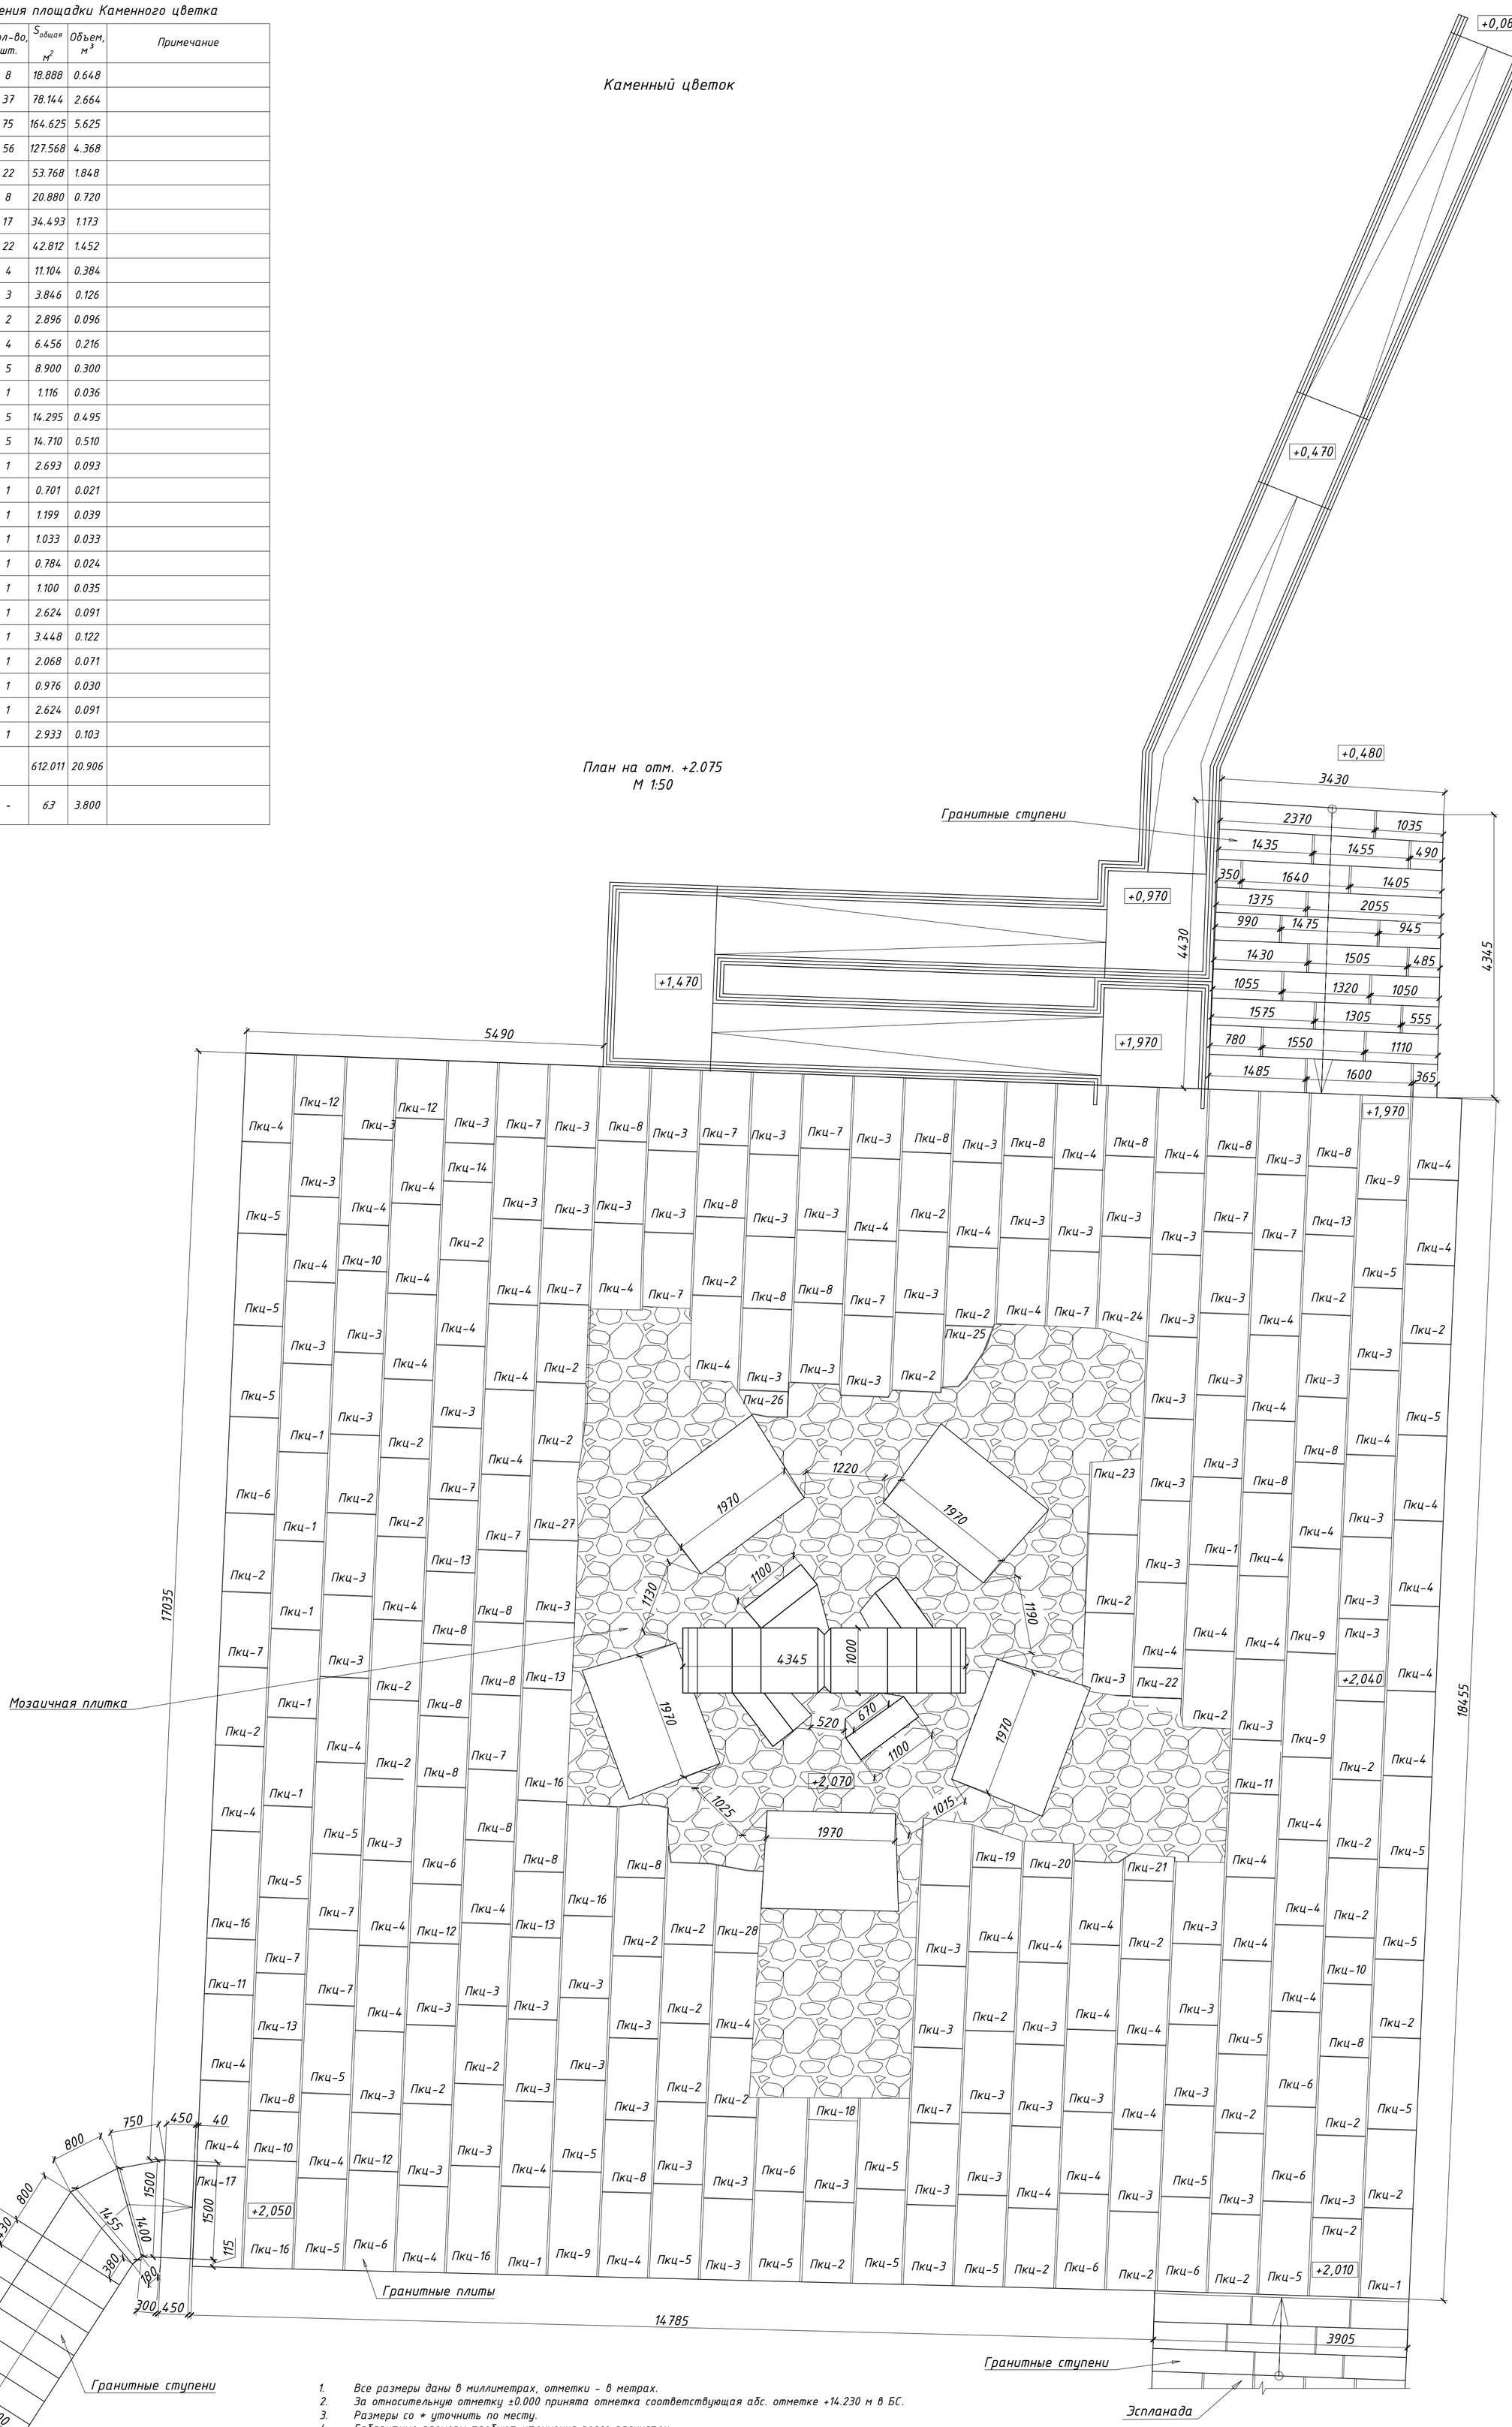


1. Все размеры даны в миллиметрах, отметки – в метрах.
2. За относительную отметку ±0.000 принята отметка соответствующая абс. отметке +14.230 м в БС.
3. Размеры со * уточнить по месту.
4. Габаритные размеры требуют уточнения после расчисток.
5. Реконструировать лестницы (см. том 013/2025-ПСД-КР):
- Демонтаж гранитных ступеней.
- Устройство монолитного железобетонного основания.
- Монтаж гранитных ступеней на раствор.
6. Установить пандусы (см. том 013/2025-ПСД-КР):
- Устройство бетонного основания с облицовкой листовой сталью COR-TEN.
7. Установить ограждения лестниц из стали COR-TEN (см. том 013/2025-ПСД-КР).
- Индивидуальное изготовление и сборка секций ограждений.
- Монтаж опорных стоек в бетонируемые гнезда или на анкерные крепления.
8. Восстановить гранитное мощение по историческому образцу.

| Изм. | Кол.уч. | Лист | № док | Подпись | Дата |
|---|---|---|---|---|---|
| Разработал | | Элен | | | 06.25. |
| ГАП | | Потоцкая | | | 06.25. |
| ГИП | | Яковлев | | | 06.25. |
| Н.контроль | | Потоцкая | | | 06.25. |

013/2025-ПСД-АР

Ленинградская область, Всеволожский район, Всеволожское городское поселение, 3-й км шоссе Дорога Жизни

Работы по сохранению (в целях реставрации) объекта культурного наследия федерального значения «Памятник ленинградским детям «Цветок жизни» на «Дороге жизни»

| Стадия | Лист | Листов |
|---|---|---|
| П | 11 | |

Каменный цветок. Маркировочный план. Спецификация плит мощения. М 1:50

ООО "РМ "Наследие"

Согласовано:


Взам. инв. №

Подп. и дата

Инв. № подл.

Формат А1

# Каменный цветок

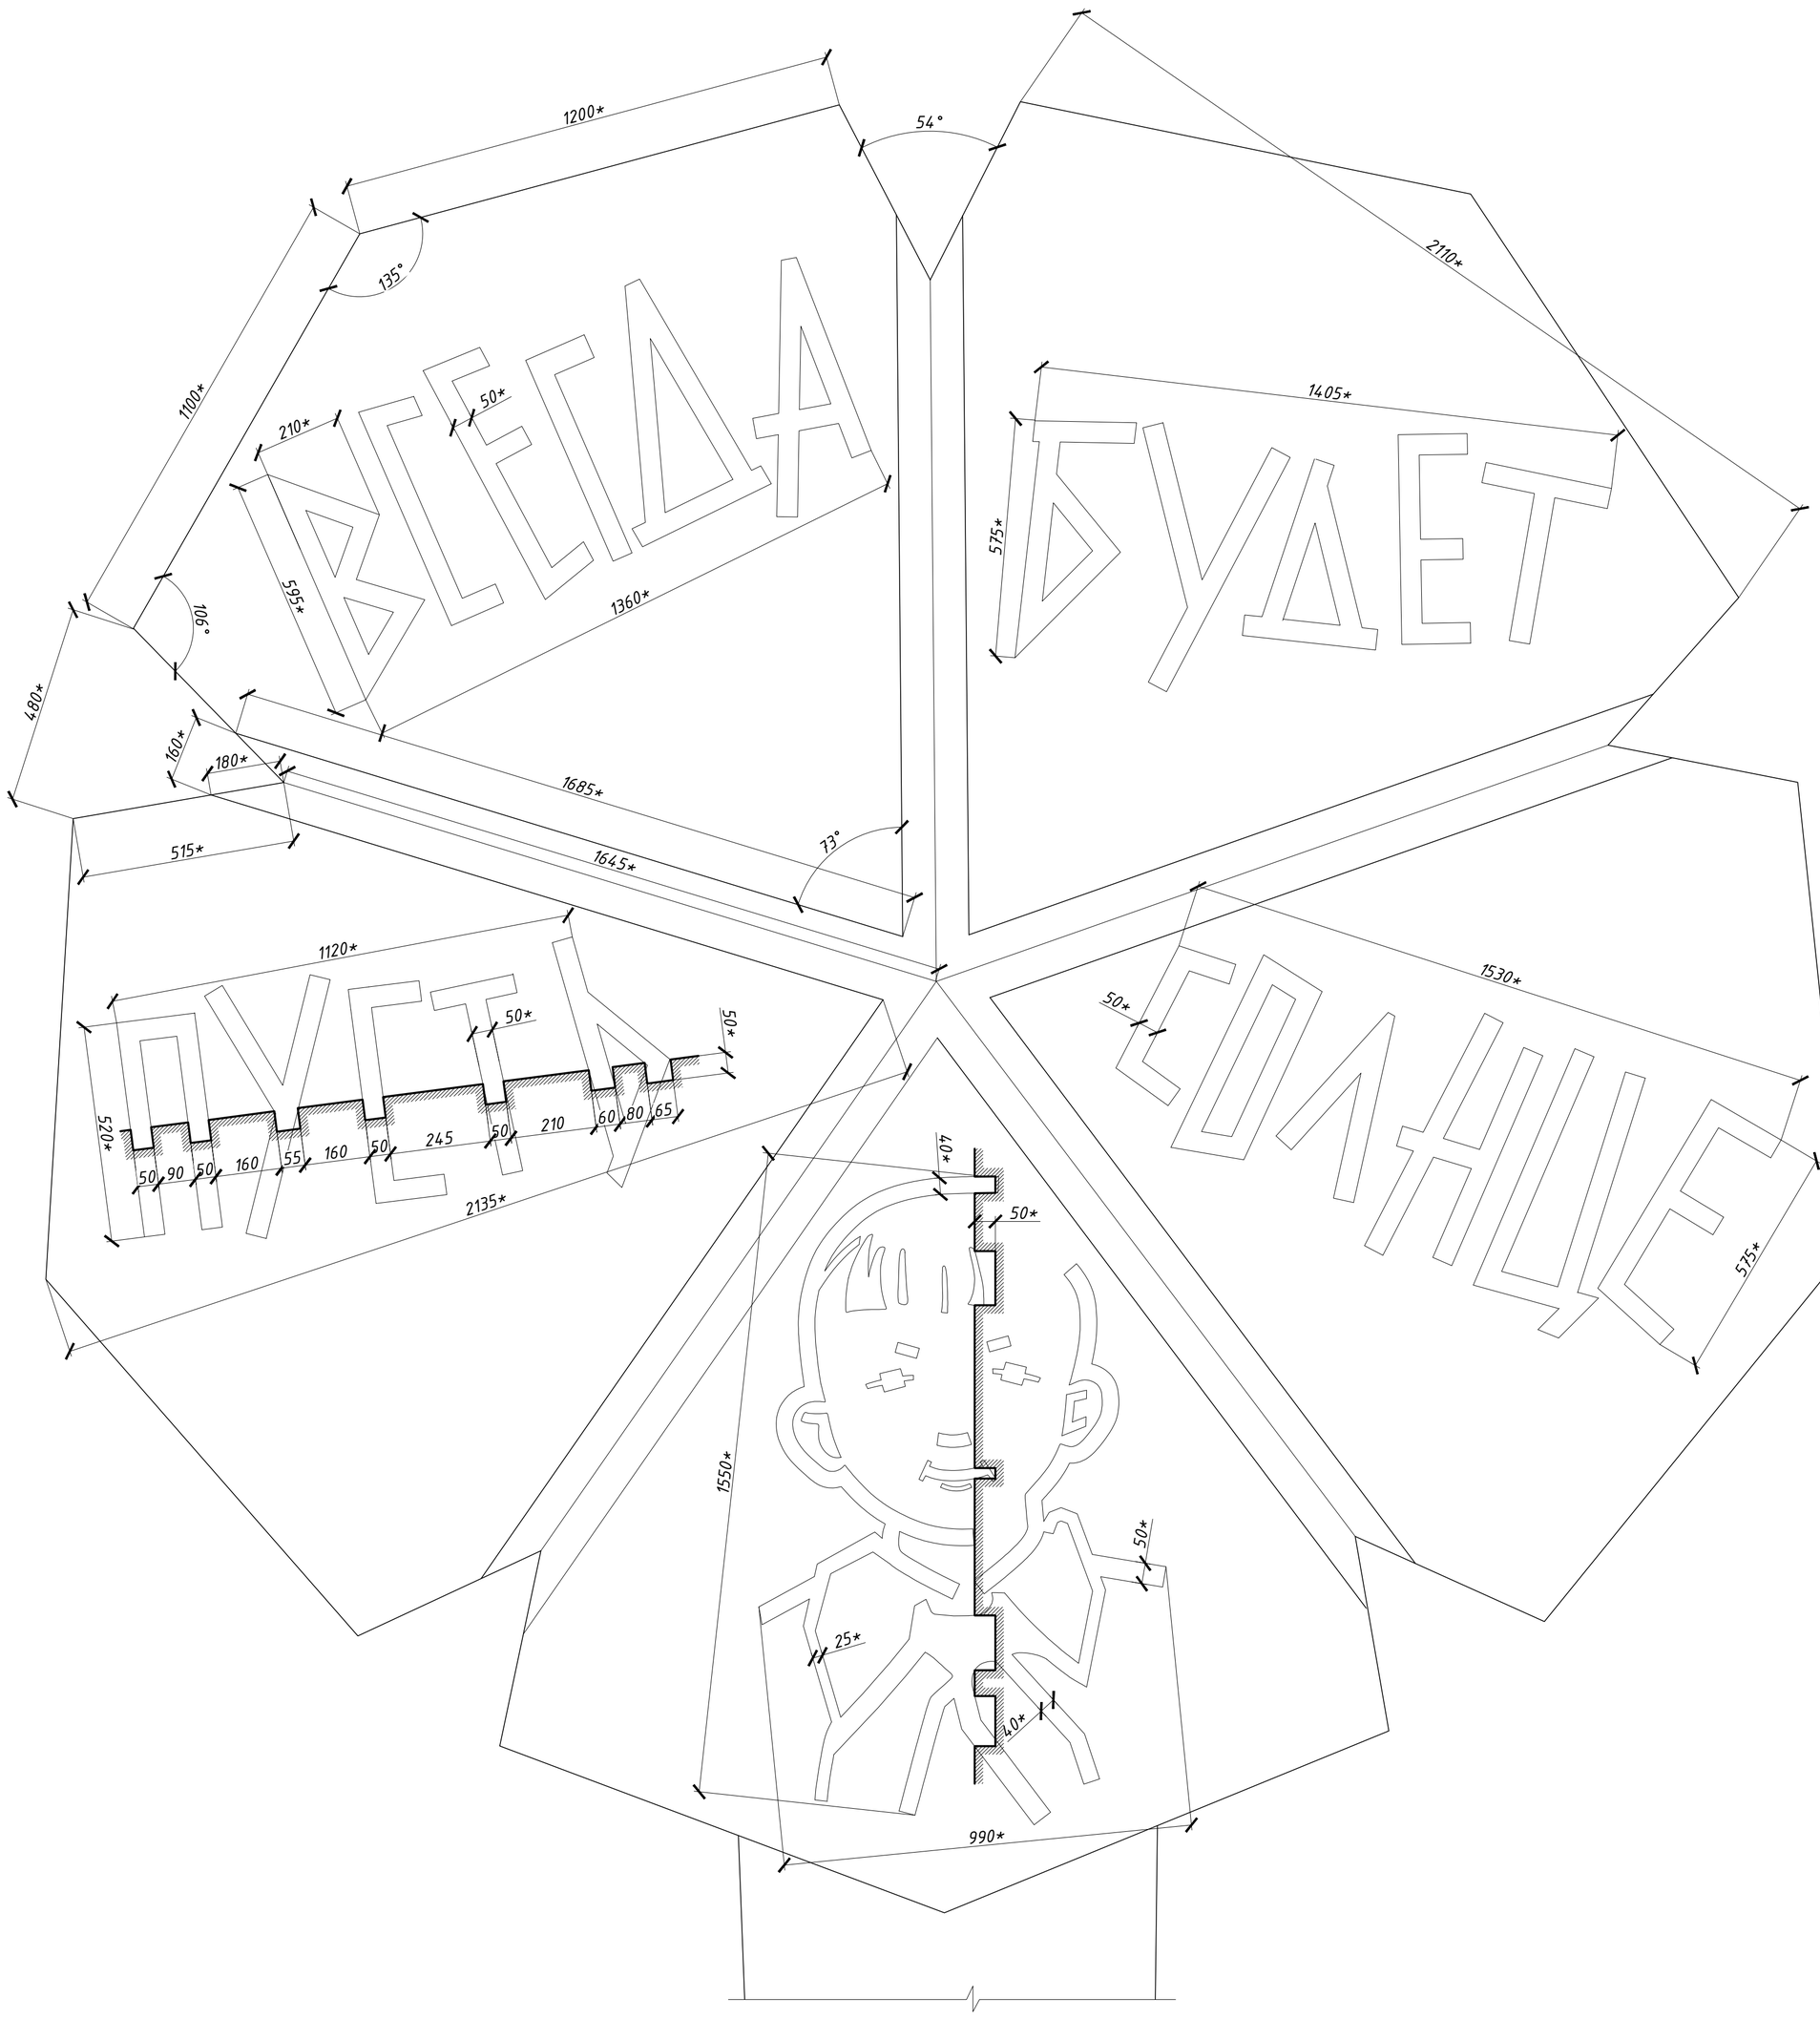


1. Все размеры даны в миллиметрах, отметки – в метрах.
2. За относительную отметку ±0.000 принята отметка соответствующая абс. отметке +14.230 м в БС.
3. Габаритные размеры требуют уточнения после расчисток и установки лесов.

| | | | | | | | | |
|---|---|---|---|---|---|---|---|---|
| | | | | | | 013/2025-ПСД-АР | | |
| Изм. | Кол.уч. | Лист | №док | Подпись | Дата | Ленинградская область, Всеволожский район, Всеволожское городское поселение, 3-й км шоссе Дорога Жизни | | |
| Разработал | | Элен | | | 06.25. | | | |
| ГАП | | Потоцкая | | | 06.25. | Работы по сохранению (в целях реставрации) объекта культурного наследия федерального значения «Памятник ленинградским детям «Цветок жизни» на «Дороге жизни» | Стадия | Лист | Листов |
| ГИП | | Яковлев | | | 06.25. | | П | 12 | |
| | | | | | | | | | |
| | | | | | | Каменный цветок. Текст. М 1:10 | ООО "РМ "Наследие" | | |
| Н.контроль | | Потоцкая | | | 06.25. | | | | |

Согласовано:

Взам. инв. №


Подп. и дата

Инв. № подл.


Формат А1

# Эспланада


## План на отм. +0.195
М 1:50

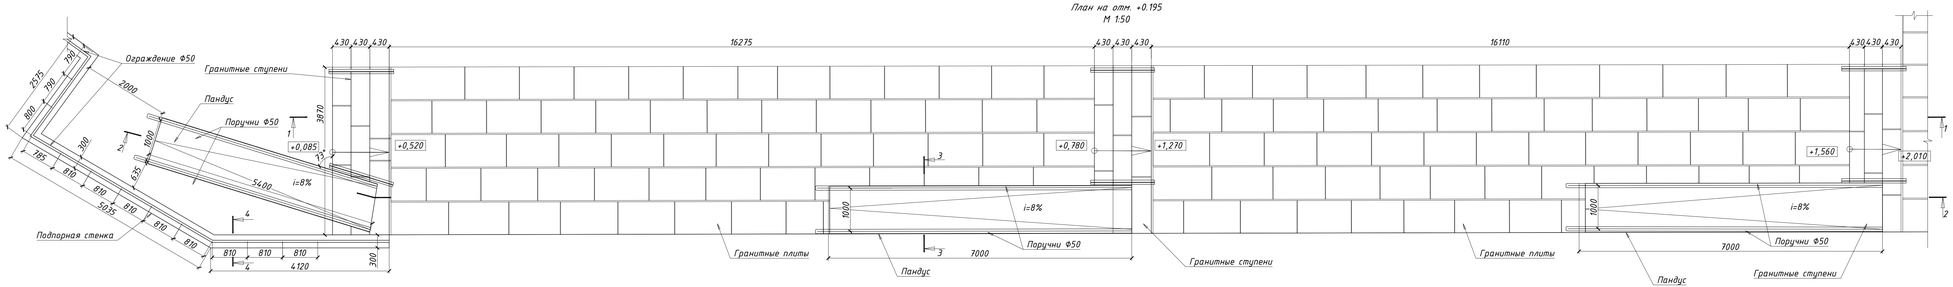



## Разрез 3-3
М 1:50

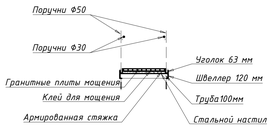



## Разрез 1-1
М 1:50

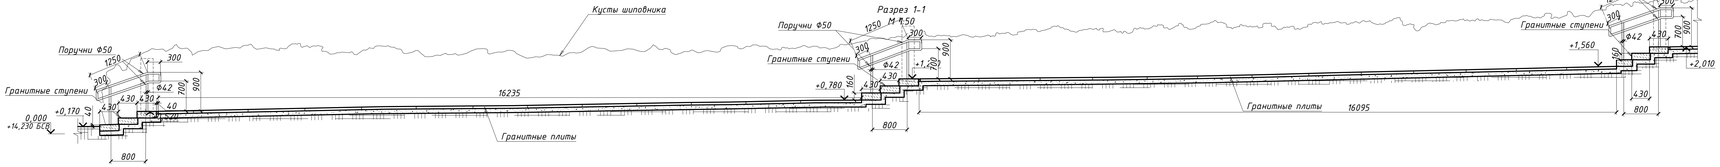


## Разрез 4-4
М 1:50

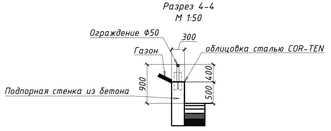


## Разрез 2-2
М 1:50

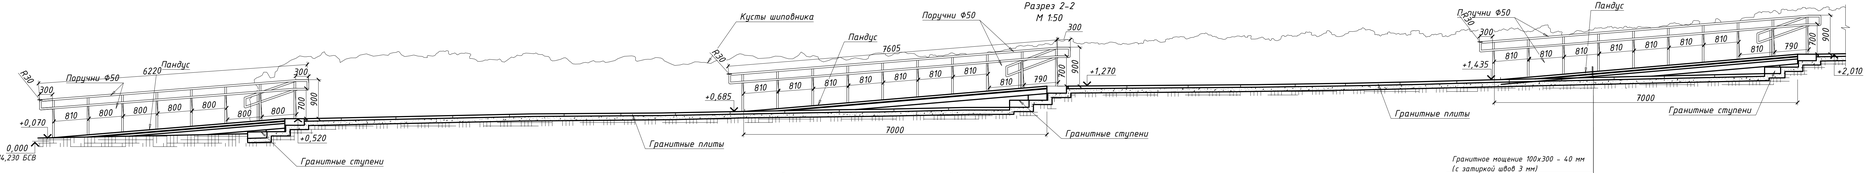


1. Все размеры даны в миллиметрах, отметки - в метрах.
2. За относительную отметку ±0.000 принята отметка соответствующая абс. отметке +14.230 м в БС.
3. Маркировочный план и спецификацию плит мощения см. лист 15.
4. Размеры со * уточнить по месту.
5. Габаритные размеры требует уточнения после расчистки.
6. Реконструировать лестницу (см. том 013/2025-ПСД-КР):
- Демонтаж гранитных ступеней.
- Устройство монолитного железобетонного основания.
- Монтаж ступеней на растворе.
7. Установить пандусы (см. том 013/2025-ПСД-КР):
- Изготовление и монтаж сборных металлоконструкций с гранитным мощением и облицовкой листовой сталью COR-TEN.
8. Установить ограждения лестниц из стали COR-TEN (см. том 013/2025-ПСД-КР).
- Индивидуальное изготовление и сборка секций ограждений.
- Монтаж опорных стоек в бетонируемые гнезда или на анкерные крепления.
9. Восстановить гранитное мощение по историческому образцу.


| |
|---|
| Гранитное мощение 100х300 - 40 мм (с затиркой швов 3 мм) |
| Клеевой состав - 10 мм |
| ЦПР с армирующей сеткой - 50 мм |
| Антикоррозийная обработка металлической конструкции |
| Металлическая конструкция пандуса |

| | | | | | | | |
|---|---|---|---|---|---|---|---|
| | | | | | | 013/2025-ПСД-АР | |
| Изм. | Кол.уч. | Лист | №док. | Подпись | Дата | Ленинградская область, Всеволожский район, Всеволожское городское поселение, 3-й км шоссе Дорога Жизни | |
| Разработал | | Злых | | | 06.25 | | |
| ГАП | | Потоцкая | | | 06.25 | Работы по сохранению (в целях расстройки) объекта культурного наследия федерального значения «Памятник ленинградским детям «Цветок жизни» на «Дороге жизни» | Стадия: П; Лист: 13; Листов: |
| ГИП | | Яковлев | | | 06.25 | | |
| Н.контроль | | Потоцкая | | | 06.25 | Эспланада. План. Разрезы 1-1, 2-2, 3-3, 4-4. М 1:50 | ООО "РМ "Наследие" |

Формат 420 х 1189 мм

Инв.№ подл. | Подп. и дата | Взам. инв. №

# Эспланада

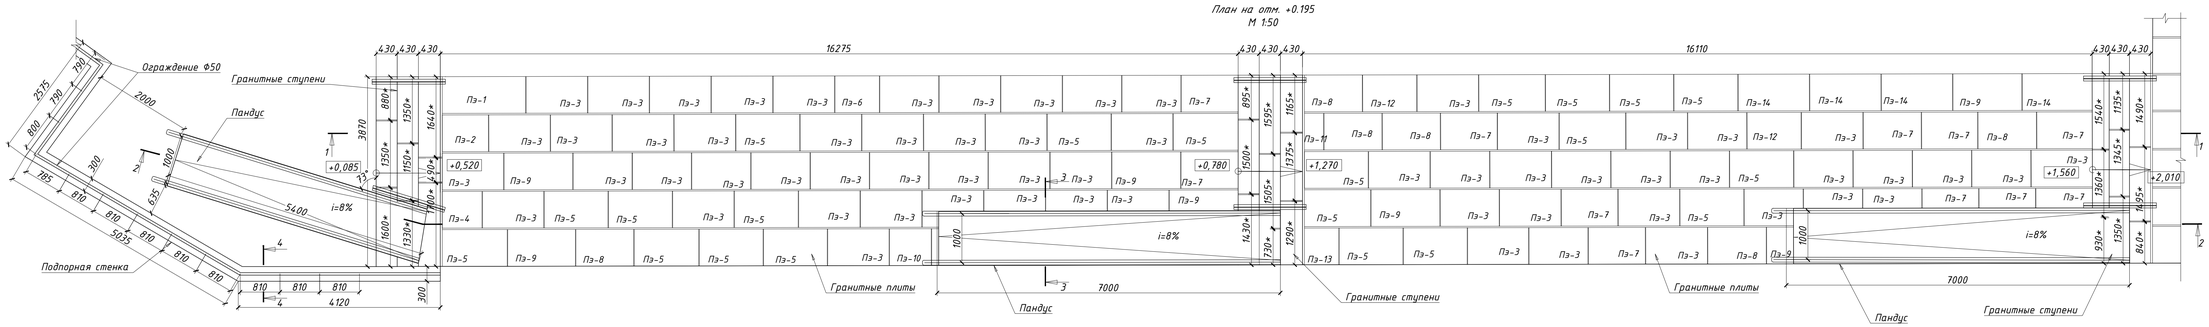


Ведомость каменных плит мощения эспланады

| № п/п | Наименование | Габаритные размеры, мм a | b | h | Кол-во, шт. | $S_{общая}$, м² | Объем, м³ | Примечание |
|---|---|---|---|---|---|---|---|---|
| 1 | Пэ-1 | 1700 | 750 | 80 | 1 | 2.942 | 0.102 | |
| 2 | Пэ-2 | 940 | 750 | 80 | 1 | 1.680 | 0.056 | |
| 3 | Пэ-3 | 1200 | 750 | 80 | 69 | 145.728 | 4.968 | |
| 4 | Пэ-4 | 810 | 750 | 80 | 1 | 1.465 | 0.049 | |
| 5 | Пэ-5 | 1300 | 750 | 80 | 23 | 52.394 | 1.794 | |
| 6 | Пэ-6 | 900 | 750 | 80 | 1 | 1.614 | 0.054 | |
| 7 | Пэ-7 | 1150 | 750 | 80 | 11 | 22.319 | 0.759 | |
| 8 | Пэ-8 | 1180 | 750 | 80 | 6 | 12.473 | 0.425 | |
| 9 | Пэ-9 | 1400 | 750 | 80 | 7 | 17.108 | 0.588 | |
| 10 | Пэ-10 | 850 | 750 | 80 | 1 | 1.531 | 0.051 | |
| 11 | Пэ-11 | 400 | 750 | 80 | 1 | 0.784 | 0.024 | |
| 12 | Пэ-12 | 640 | 750 | 80 | 2 | 2.365 | 0.077 | |
| 13 | Пэ-13 | 700 | 750 | 80 | 1 | 1.282 | 0.042 | |
| 14 | Пэ-14 | 1450 | 950 | 80 | 5 | 15.695 | 0.551 | |
| | | | | Итого: | | 279.380 | 9.540 | |


1. Все размеры даны в миллиметрах, отметки – в метрах.
2. За относительную отметку ±0.000 принята отметка соответствующая абс. отметке +14.230 м в БС.
3. Размеры со * уточнить по месту.
4. Габаритные размеры требуют уточнения после расчисток.
5. Реконструировать лестницы (см. том 013/2025-ПСД-КР):
- Демонтаж гранитных ступеней.
- Устройство монолитного железобетонного основания.
- Монтаж ступеней на раствор.
6. Установить пандусы (см. том 013/2025-ПСД-КР):
- Изготовление и монтаж сварных металлоконструкций с гранитным мощением и облицовкой листовой сталью COR-TEN.
7. Установить ограждения лестниц из стали COR-TEN (см. том 013/2025-ПСД-КР).
- Индивидуальное изготовление и сборка секций ограждений.
- Монтаж опорных стоек в бетонируемые гнезда или на анкерные крепления.
8. Восстановить гранитное мощение по историческому образцу.

| | | | | | | | |
|---|---|---|---|---|---|---|---|
| | | | | | | 013/2025-ПСД-АР | |
| Изм. | Кол.уч. | Лист | №док. | Подпись | Дата | Ленинградская область, Всеволожский район, Всеволожское городское поселение, 3-й км шоссе Дорога Жизни | |
| Разработал | | Злен | | | 06.25 | | |
| ГАП | | Потоцкая | | | 06.25 | Работы по сохранению (в целях реставрации) объекта культурного наследия федерального значения «Памятник ленинградским детям «Цветок жизни» на «Дороге жизни» | Стадия: П; Лист: 14; Листов: |
| ГИП | | Яковлев | | | 06.25 | | |
| Н.контроль | | Потоцкая | | | 06.25 | Эспланада. Маркировочный план. Спецификация плит мощения. М 1:50 | ООО "РМ "Наследие" |


Формат 297 х 1051 мм

# Мемориальная плита 1


Вид В.
М 1:20

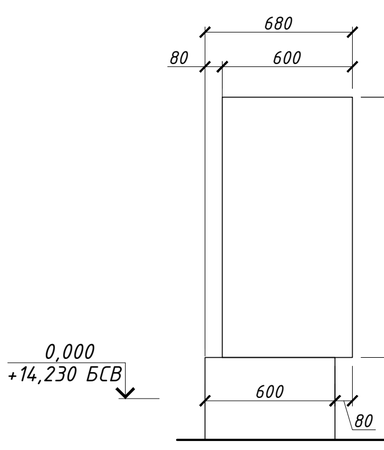



Вид А (Общий вид).
М 1:20

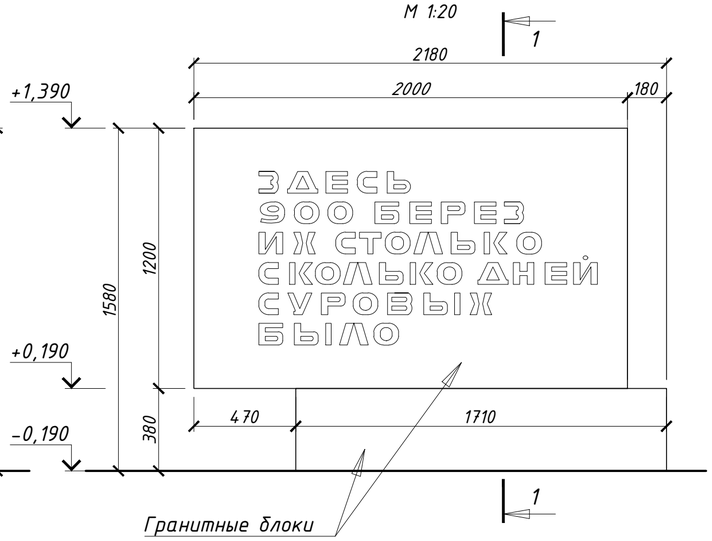



Вид Б.
М 1:20

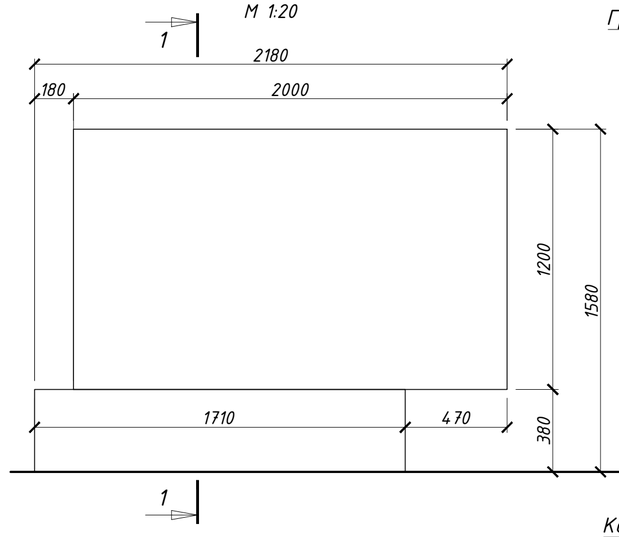


Разрез 1-1.
М 1:20

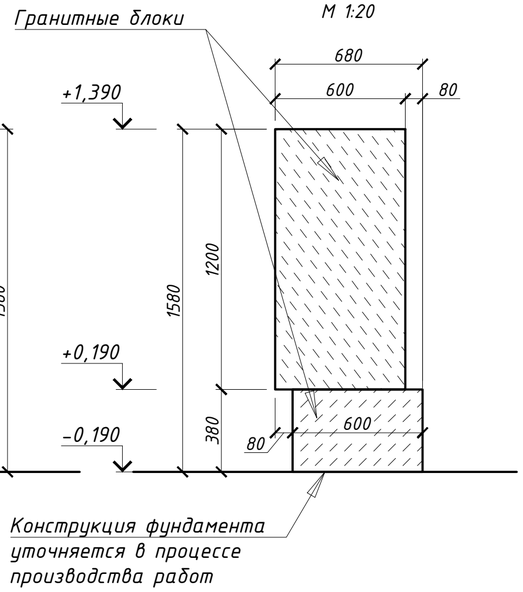


План.
М 1:20

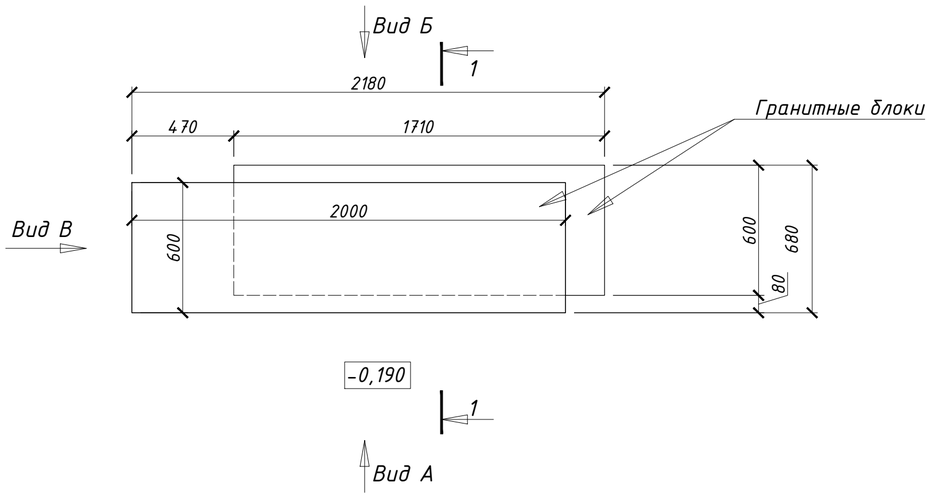


1. Все размеры даны в миллиметрах, отметки – в метрах.
2. За относительную отметку ±0.000 принята отметка соответствующая абс. отметке +14.230 м в БС.
3. Картограммы работ см. лист 16.
4. Текст плиты см. лист 17.
5. Размеры со * уточнить по месту.
6. Габаритные размеры требуют уточнения после расчисток.
7. Реставрировать гранитные элементы (см. том 013/2025-ПСД-ТР).
8. Реставрировать цементосодержащие растворы (см. том 013/2025-ПСД-ТР).
9. Восстановить отметки уровня земли у основания мемориальной плиты для организации водоотведения.
10. Восстановить окраску текста мемориальной плиты. Цвет колера согласовать с авторами проекта.

| | | | | | | | | |
|---|---|---|---|---|---|---|---|---|
| | | | | | | 013/2025-ПСД-АР | | |
| Изм. | Кол.уч. | Лист | №док | Подпись | Дата | Ленинградская область, Всеволожский район, Всеволожское городское поселение, 3-й км шоссе Дорога Жизни | | |
| Разработал | | Элен | | | 06.25. | | | |
| ГАП | | Потоцкая | | | 06.25. | Работы по сохранению (в целях реставрации) объекта культурного наследия федерального значения «Памятник ленинградским детям «Цветок жизни» на «Дороге жизни» | Стадия | Лист | Листов |
| ГИП | | Яковлев | | | 06.25. | | П | 15 | |
| Н.контроль | | Потоцкая | | | 06.25. | Мемориальная плита 1. План. Общие виды. Разрезы 1-1, 2-2. М 1:20 | ООО "РМ "Наследие" | | |

Согласовано:

Взам. инв. №


Подп. и дата

Инв. № подл.


Формат А2

## Мемориальная плита 1


Вид В.
М 1:20

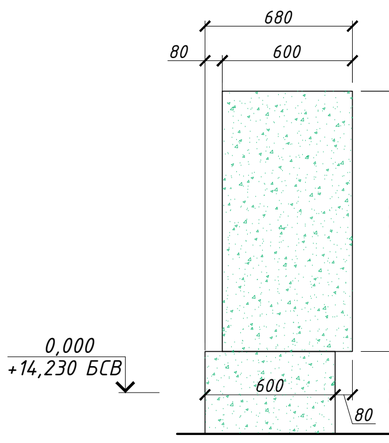



Вид А (Общий вид).
М 1:20

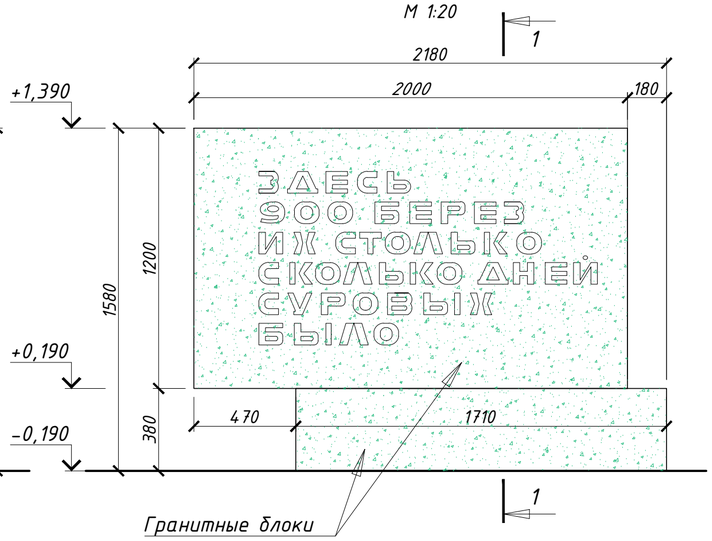



Вид Б.
М 1:20

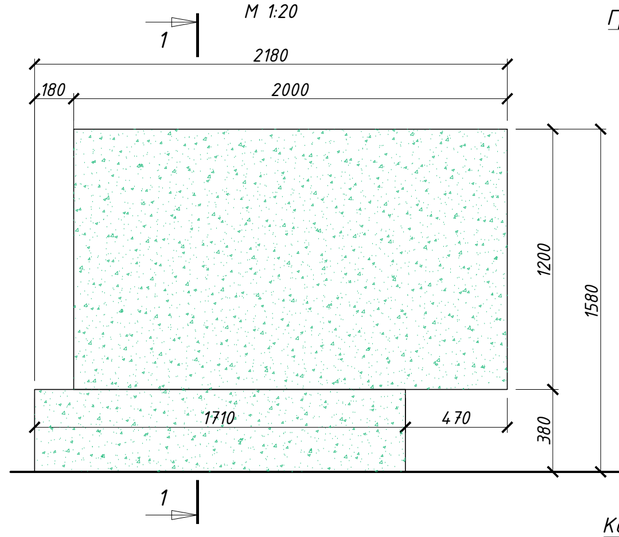


Разрез 1-1.
М 1:20

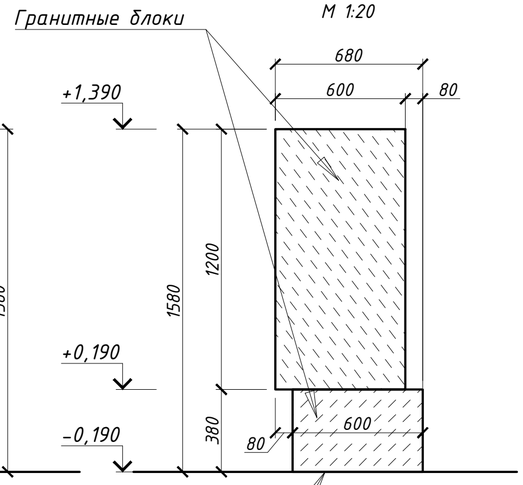


План.
М 1:20

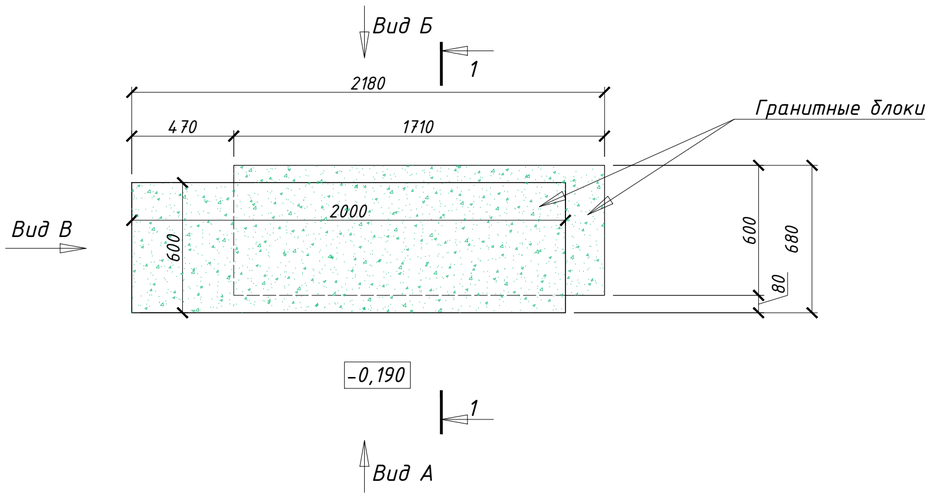


Условные обозначения:

- расчистка поверхностей от биопоражения, биоцидная обработка - 16 м$^2$

1. Все размеры даны в миллиметрах, отметки - в метрах.
2. За относительную отметку ±0.000 принята отметка соответствующая абс. отметке +14.230 м в БС.
3. Габаритные размеры требуют уточнения после расчисток.
4. Отмостка вокруг мемориальной плиты просела из-за скопления воды во время осадков.
5. Все объемы работ необходимо уточнить в процессе производства работ.
6. 10% от поверхности мемориальной плиты покрыта мелкими сколами.
7. Реставрировать гранитные элементы (см. том 013/2025-ПСД-ТР).
8. Реставрировать цементосодержащие растворы (см. том 013/2025-ПСД-ТР).
9. Восстановить отметки уровня земли у основания мемориальной плиты для организации водоотведения.
10. Восстановить окраску текста мемориальной плиты. Цвет колера согласовать с авторами проекта.

| | | | | | | | | |
|---|---|---|---|---|---|---|---|---|
| | | | | | | 013/2025-ПСД-АР | | |
| Изм. | Кол.уч. | Лист | №док | Подпись | Дата | Ленинградская область, Всеволожский район, Всеволожское городское поселение, 3-й км шоссе Дорога Жизни | | |
| Разработал | | Элен | | | 06.25. | | | |
| ГАП | | Потоцкая | | | 06.25. | Работы по сохранению (в целях реставрации) объекта культурного наследия федерального значения «Памятник ленинградским детям «Цветок жизни» на «Дороге жизни» | Стадия | Лист | Листов |
| ГИП | | Яковлев | | | 06.25. | | П | 16 | |
| Н.контроль | | Потоцкая | | | 06.25. | Мемориальная плита 1. План. Общие виды. Картограмма работ. М 1:20 | ООО "РМ "Наследие" | | |

Согласовано:


Взам. инв. №

Подп. и дата

Инв. № подл.

Формат А2

*Мемориальная плита 1*

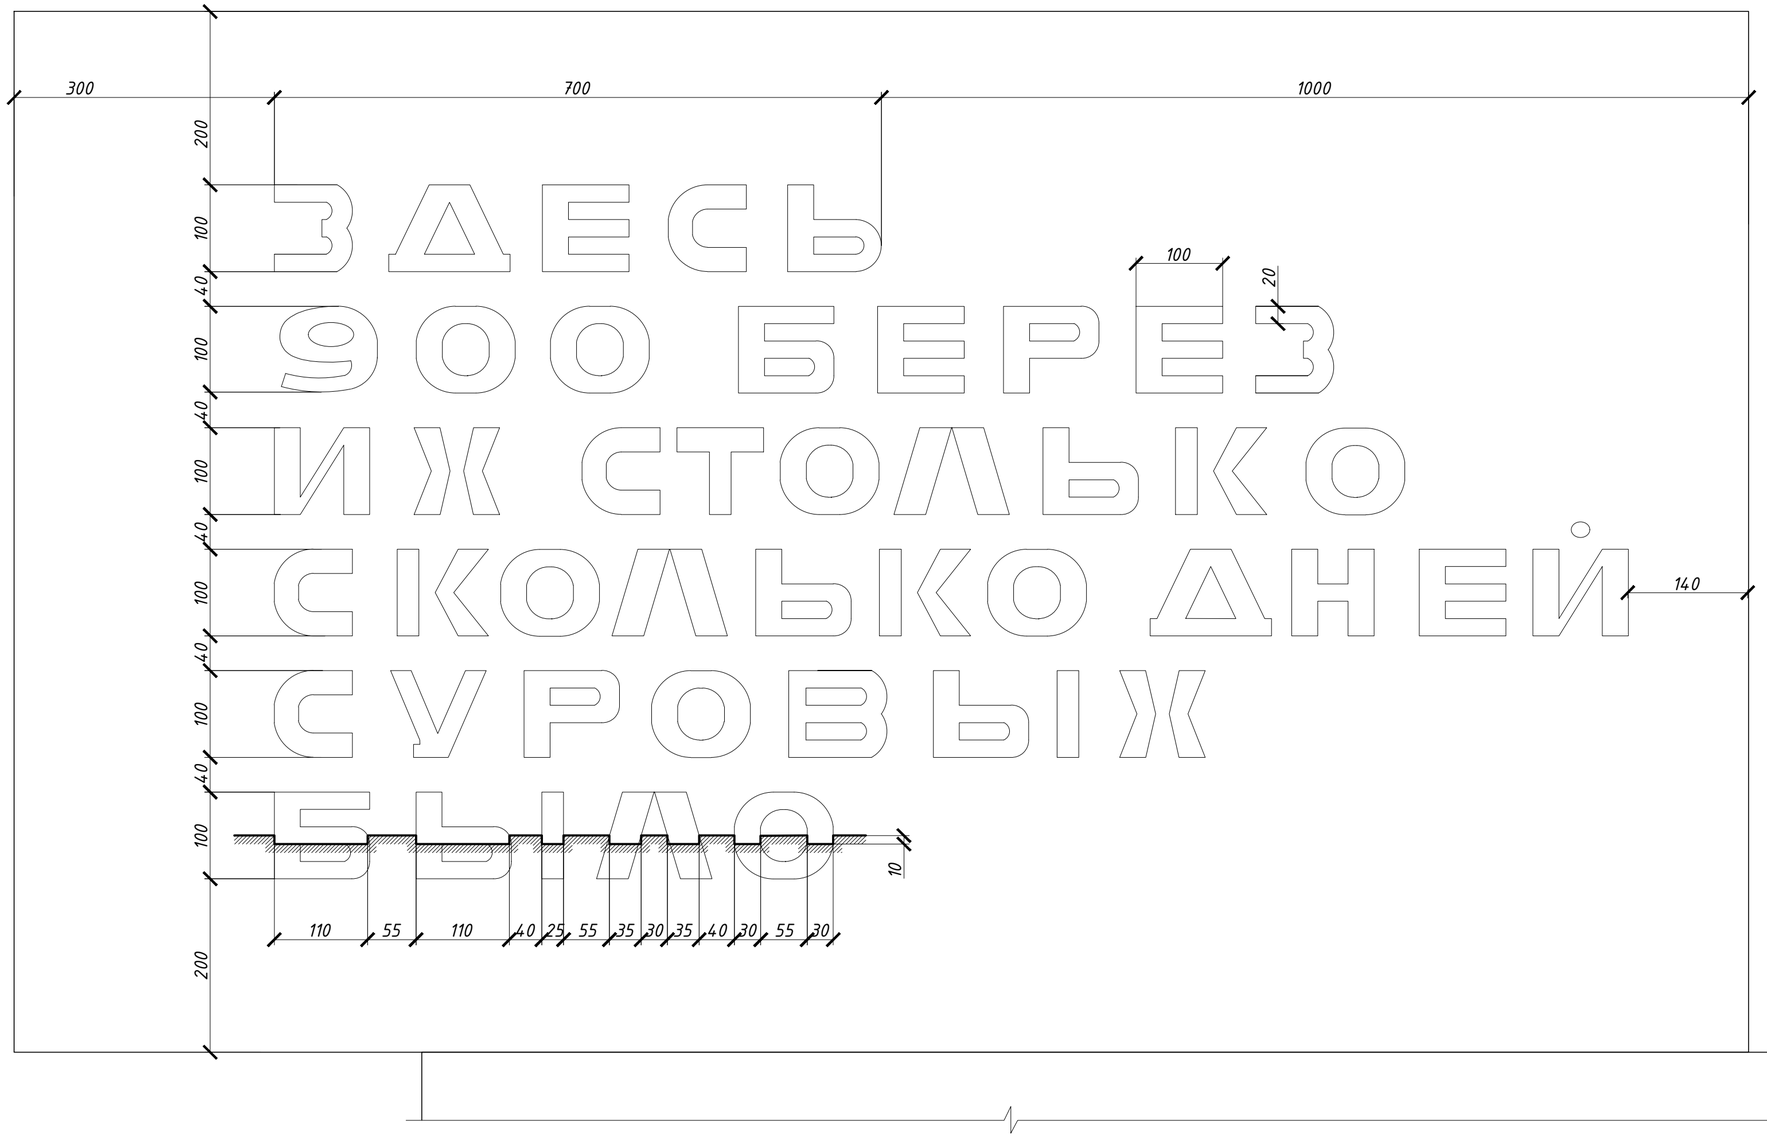


1. Все размеры даны в миллиметрах, отметки – в метрах.
2. За относительную отметку ±0.000 принята отметка соответствующая абс. отметке +14.230 м в БС.
3. Габаритные размеры требуют уточнения после расчисток.
4. Восстановить окраску текста мемориальной плиты. Цвет колера согласовать с авторами проекта.

| Изм. | Кол.уч. | Лист | №док | Подпись | Дата |
|---|---|---|---|---|---|
| Разработал | | Элен | | | 06.25. |
| ГАП | | Потоцкая | | | 06.25. |
| ГИП | | Яковлев | | | 06.25. |
| Н.контроль | | Потоцкая | | | 06.25. |

013/2025-ПСД-АР

Ленинградская область, Всеволожский район, Всеволожское городское поселение, 3-й км шоссе Дорога Жизни

Работы по сохранению (в целях реставрации) объекта культурного наследия федерального значения «Памятник ленинградским детям «Цветок жизни» на «Дороге жизни»

| Стадия | Лист | Листов |
|---|---|---|
| П | 17 | |

Мемориальная плита 1. Текст. М 1:5

ООО "РМ "Наследие"

Согласовано:

Взам. инв. №


Подп. и дата

Инв. № подл.


Формат А2

# Мемориальная плита 2


План на отм. +0.070
М 1:50

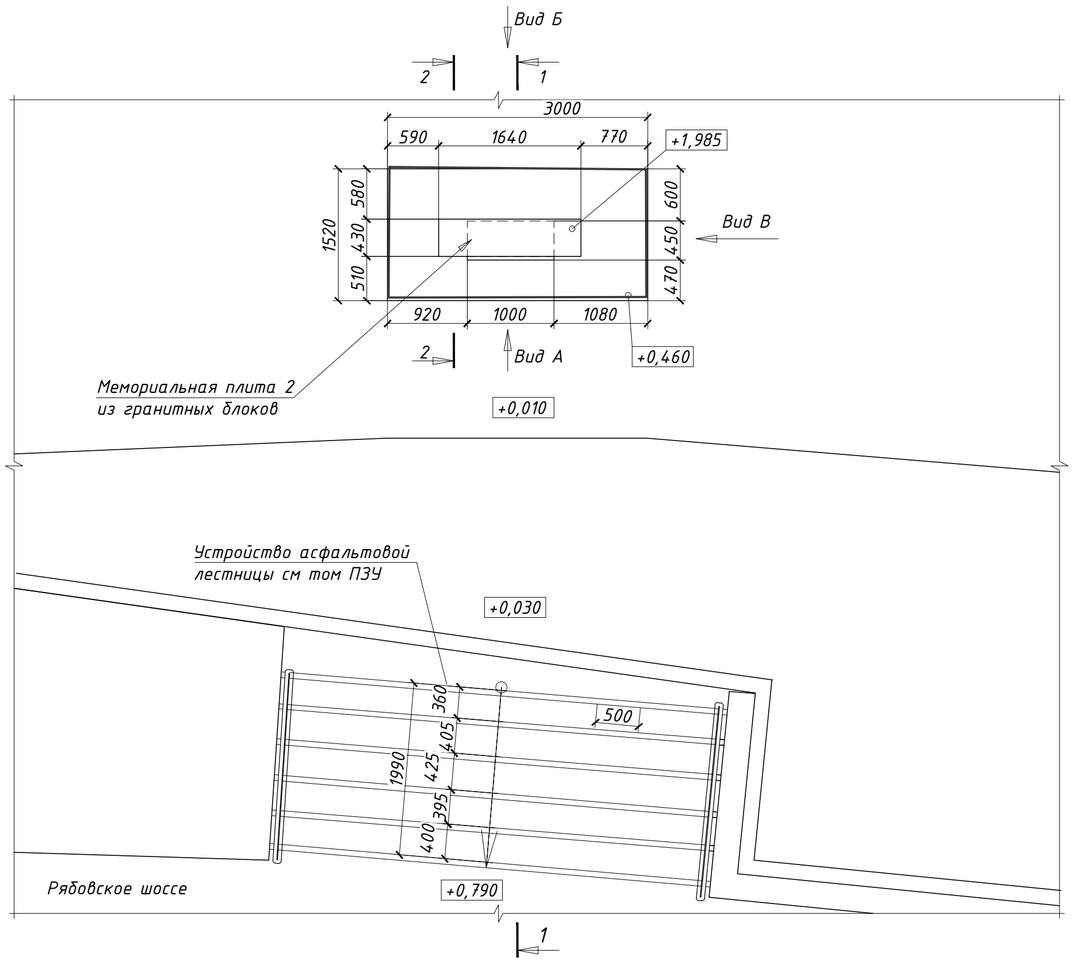



Вид А (Общий вид).
М 1:20

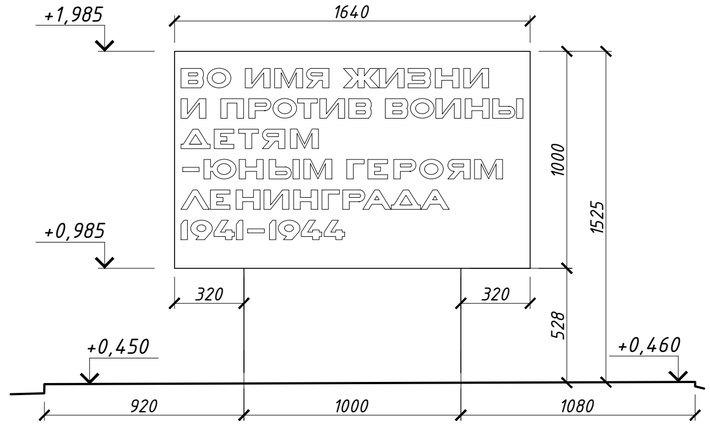



Вид В.
М 1:20

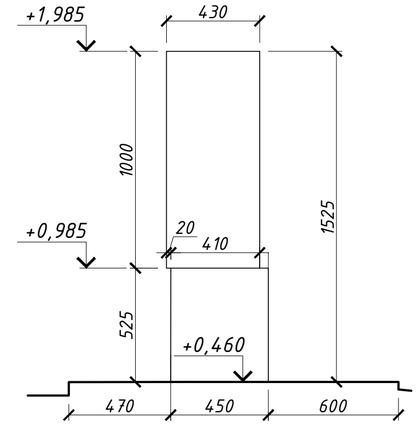



Вид Б.
М 1:20

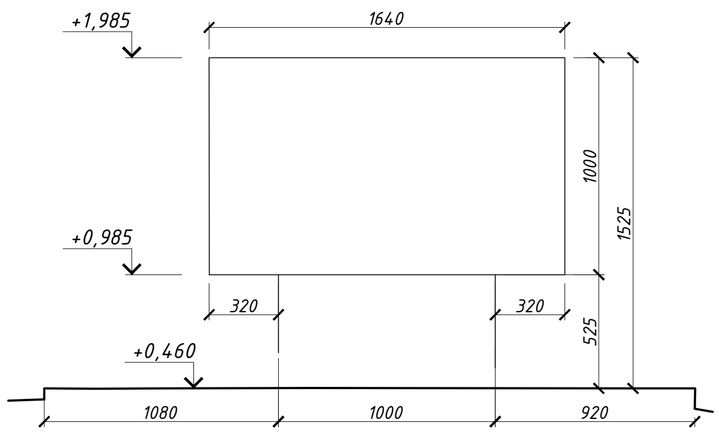


Разрез 2-2.
М 1:20

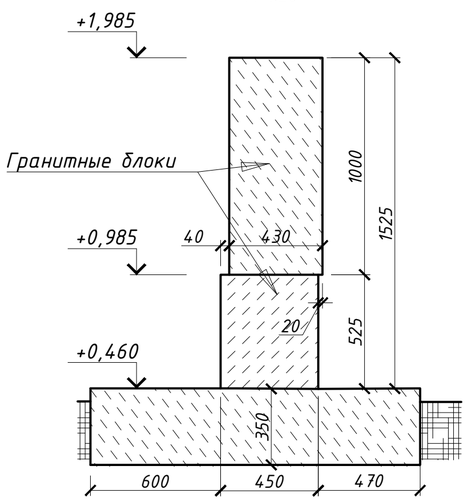


Разрез 1-1
М 1:50

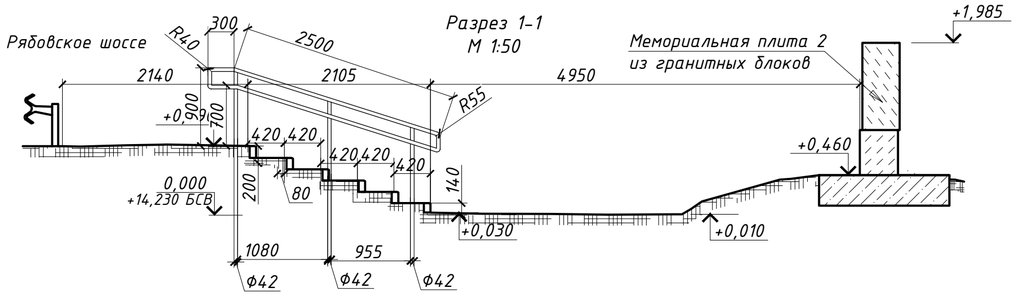


1. Все размеры даны в миллиметрах, отметки - в метрах.
2. За относительную отметку ±0.000 принята отметка соответствующая абс. отметке +14.230 м в БС.
3. Картограммы работ см. лист 19.
4. Текст плиты см. лист 20.
5. Размеры со * уточнить по месту.
6. Габаритные размеры требуют уточнения после расчисток.
7. Реставрировать гранитные элементы (см. том 013/2025-ПСД-ТР).
8. Реставрировать цементосодержащие растворы (см. том 013/2025-ПСД-ТР).
9. Реставрировать декоративный раствор основания плиты (см. том 013/2025-ПСД-ТР).
10. Восстановить окраску текста мемориальной плиты. Цвет колера согласовать с авторами проекта.


| | | | | | | | |
|---|---|---|---|---|---|---|---|
| | | | | | | 013/2025-ПСД-АР | |
| Изм. | Кол.уч. | Лист | №док | Подпись | Дата | Ленинградская область, Всеволожский район, Всеволожское городское поселение, 3-й км шоссе Дорога Жизни | |
| Разработал | | Элен | | | 06.25. | | |
| ГАП | | Потоцкая | | | 06.25. | Работы по сохранение (в целях реставрации) объекта культурного наследия федерального значения «Памятник ленинградским детям «Цветок жизни» на «Дороге жизни» | Стадия: П; Лист: 18; Листов: |
| ГИП | | Яковлев | | | 06.25. | | |
| Н.контроль | | Потоцкая | | | 06.25. | Мемориальная плита 2. План. Общие виды. Разрезы 1-1, 2-2. М 1:20 | ООО "РМ "Наследие" |

Согласовано:
Взам. инв. №
Подп. и дата
Инв. № подл.


Формат А2

# Мемориальная плита 2


План на отм. +0.070
М 1:50

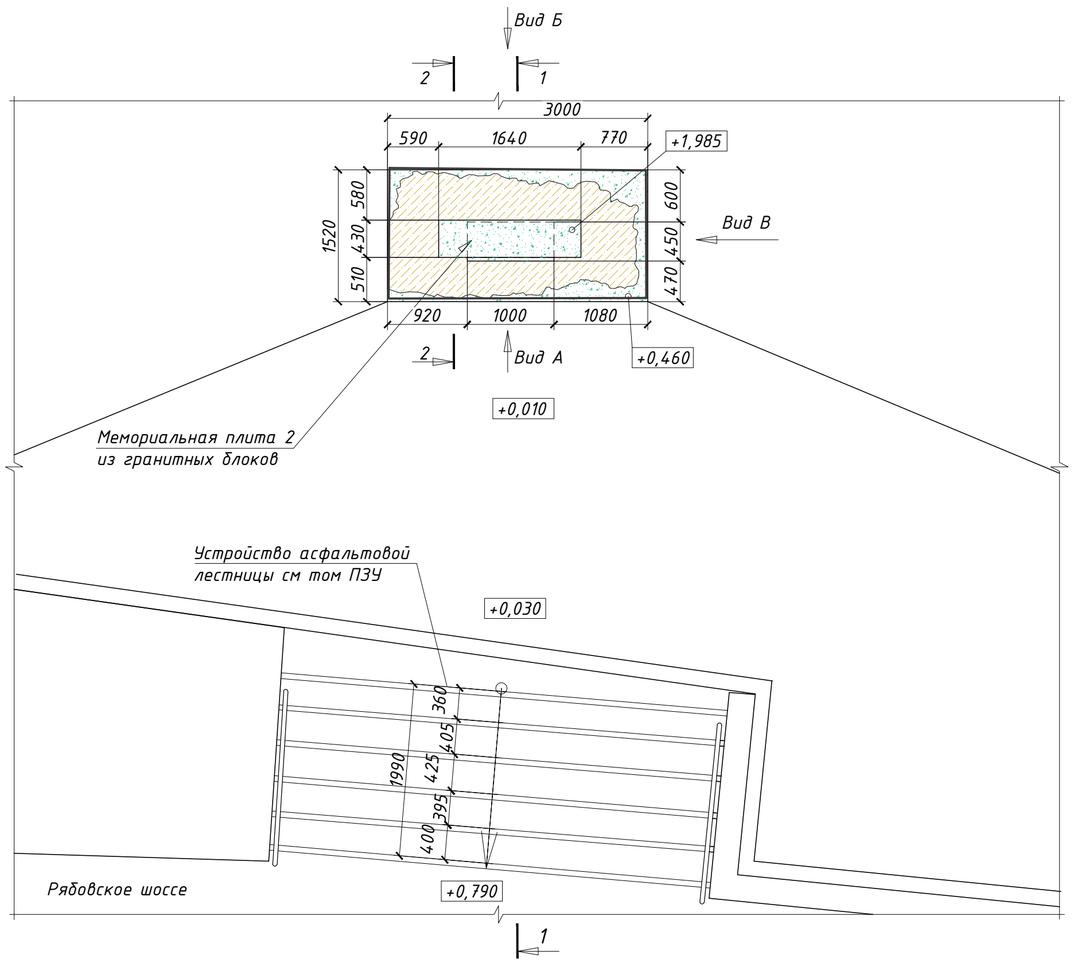



Вид А (Общий вид).
М 1:20

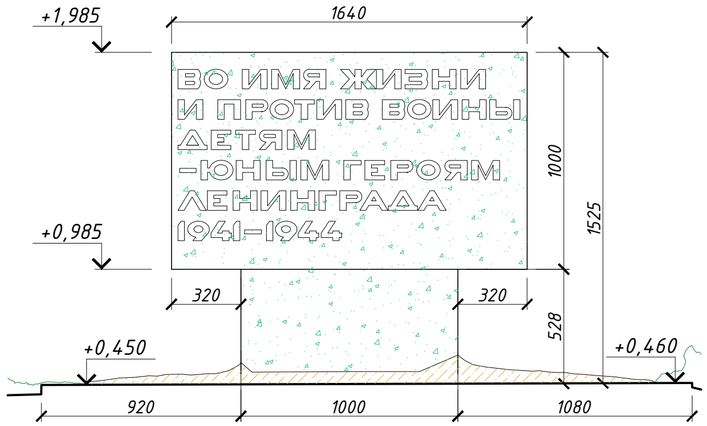


Вид В.
М 1:20

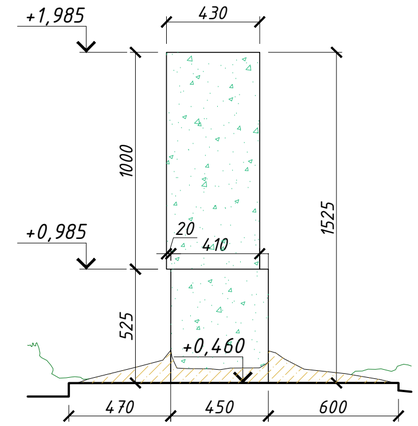


Вид Б.
М 1:20

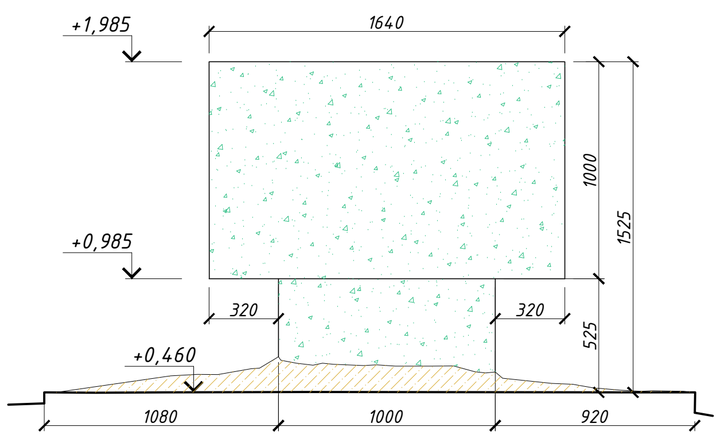


Условные обозначения:

- – восстановление исторической пластики формы, удаление поздних заделок – 3.5 м$^2$
- – расчистка поверхностей от биопоражения, биоцидная обработка – 8 м$^2$
- – инъектирование трещин

1. Все размеры даны в миллиметрах, отметки – в метрах.
2. За относительную отметку ±0.000 принята отметка соответствующая абс. отметке +14.230 м в БС.
3. Габаритные размеры требуют уточнения после расчисток.
4. 10% от поверхности мемориальной плиты покрыта мелкими сколами.
5. Все объемы работ необходимо уточнить в процессе производства работ.
6. Реставрировать гранитные элементы (см. том 013/2025-ПСД-ТР).
7. Реставрировать цементосодержащие растворы (см. том 013/2025-ПСД-ТР).
8. Реставрировать декоративный раствор основания плиты (см. том 013/2025-ПСД-ТР).
9. Восстановить окраску текста мемориальной плиты. Цвет колера согласовать с авторами проекта.

| | | | | | | | |
|---|---|---|---|---|---|---|---|
| | | | | | | 013/2025-ПСД-АР | |
| Изм. | Кол.уч. | Лист | №док | Подпись | Дата | Ленинградская область, Всеволожский район, Всеволожское городское поселение, 3-й км шоссе Дорога Жизни | |
| Разработал | | Элен | | | 06.25. | | |
| ГАП | | Потоцкая | | | 06.25. | Работы по сохранению (в целях реставрации) объекта культурного наследия федерального значения «Памятник ленинградским детям «Цветок жизни» на «Дороге жизни» | Стадия: П; Лист: 19; Листов: |
| ГИП | | Яковлев | | | 06.25. | | |
| Н.контроль | | Потоцкая | | | 06.25. | Мемориальная плита 2. План. Общие виды. Картограмма работ. М 1:20 | ООО "РМ "Наследие" |

Согласовано:

Взам. инв. №

Подп. и дата

Инв. № подл.

Формат А2

Мемориальная плита 2




1. Все размеры даны в миллиметрах, отметки – в метрах.
2. За относительную отметку ±0.000 принята отметка соответствующая абс. отметке +14.230 м в БС.
3. Габаритные размеры требуют уточнения после расчисток.
4. Восстановить окраску текста мемориальной плиты. Цвет колера согласовать с авторами проекта.

| | | | | | | |
|---|---|---|---|---|---|---|
| | | | | | | 013/2025-ПСД-АР |
| Изм. | Кол.уч. | Лист | №док | Подпись | Дата | Ленинградская область, Всеволожский район, Всеволожское городское поселение, 3-й км шоссе Дорога Жизни |
| Разработал | | Элен | | | 06.25. | |
| ГАП | | Потоцкая | | | 06.25. | Работы по сохранению (в целях реставрации) объекта культурного наследия федерального значения «Памятник ленинградским детям «Цветок жизни» на «Дороге жизни» |
| ГИП | | Яковлев | | | 06.25. | |
| Н.контроль | | Потоцкая | | | 06.25. | Мемориальная плита 2. Текст. М 1:5 |

| Стадия | Лист | Листов |
|---|---|---|
| П | 20 | |

ООО "РМ "Наследие"

Формат А2


Согласовано:


Взам. инв. №


Подп. и дата


Инв. № подл.

# Памятная стела 1

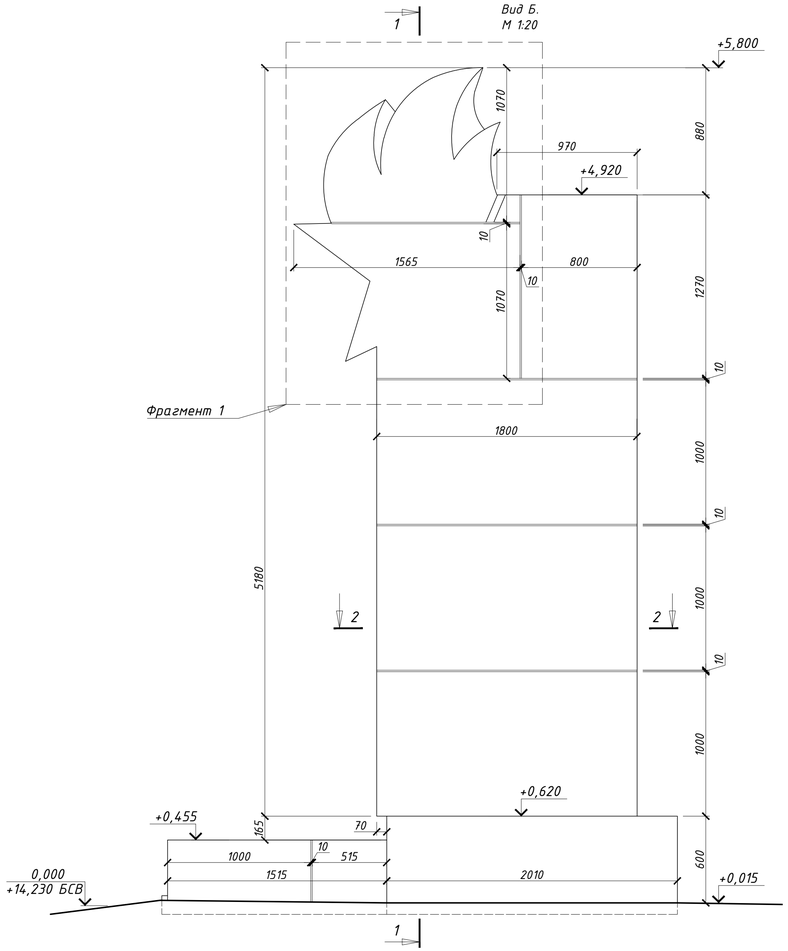

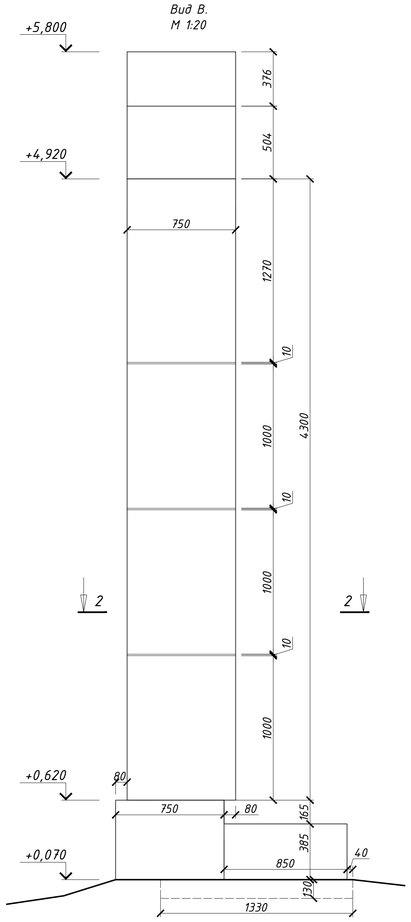
1. Все размеры даны в миллиметрах, отметки – в метрах.
2. За относительную отметку ±0.000 принята отметка соответствующая абс. отметке +14.230 м в БС.
3. Картограммы работ см. лист 22.
4. Текст плиты см. лист 23.
5. Фрагмент 1 см. лист 36.
6. Размеры со * уточнить по месту.
7. Габаритные размеры требуют уточнения после расчисток и установки лесов.
8. Реставрировать гранитные элементы (см. том 013/2025-ПСД-ТР).
9. Реставрировать цементосодержащие растворы (см. том 013/2025-ПСД-ТР).
10. Восстановить окраску текста мемориальной плиты. Цвет колера согласовать с авторами проекта.
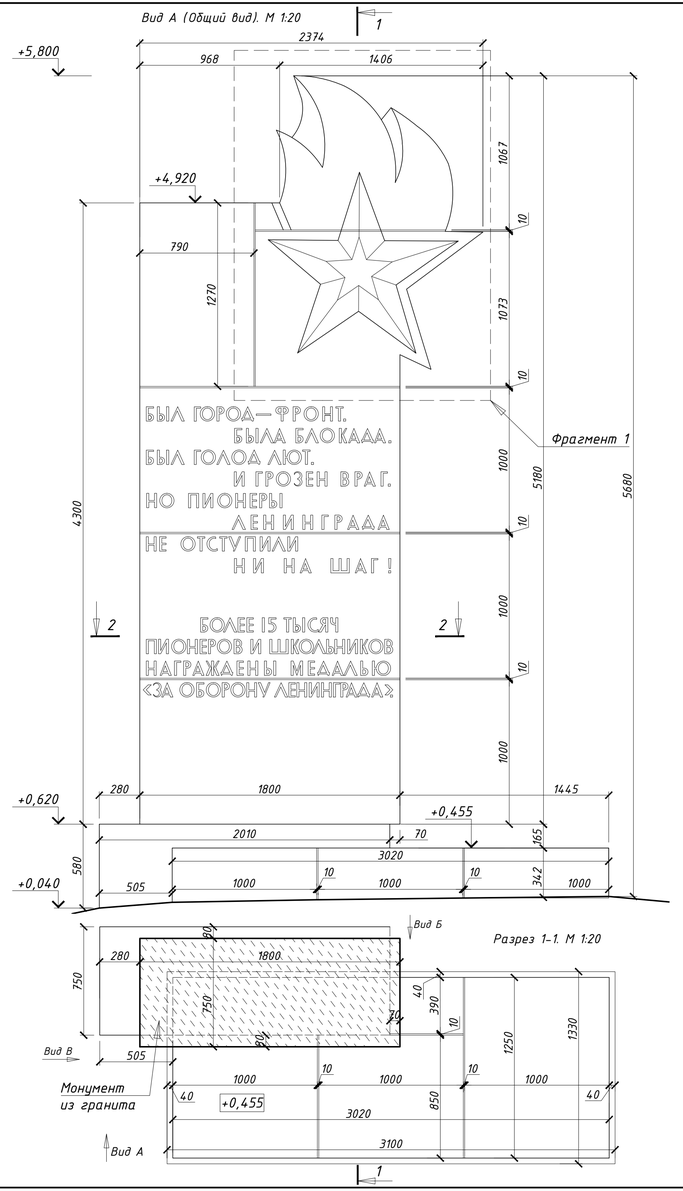
| | | | | | | | |
|---|---|---|---|---|---|---|---|
| | | | | | | 013/2025-ПСД-АР | |
| Изм. | Кол.уч. | Лист | №док. | Подпись | Дата | Ленинградская область, Всеволожский район, Всеволожское городское поселение, 3-й км шоссе Дорога Жизни | |
| Разработал | | Элен | | | 06.25. | | |
| ГАП | | Потоцкая | | | 06.25. | Работы по сохранению (в целях реставрации) объекта культурного наследия федерального значения «Памятник ленинградским детям «Цветок жизни» на «Дороге жизни» | Стадия: П; Лист: 21; Листов: |
| ГИП | | Яковлев | | | 06.25. | | |
| Н.контроль | | Потоцкая | | | 06.25. | Памятная стела 1. Общие виды. Разрезы 1-1, 2-2. М 1:20 | ООО "РМ "Наследие" |

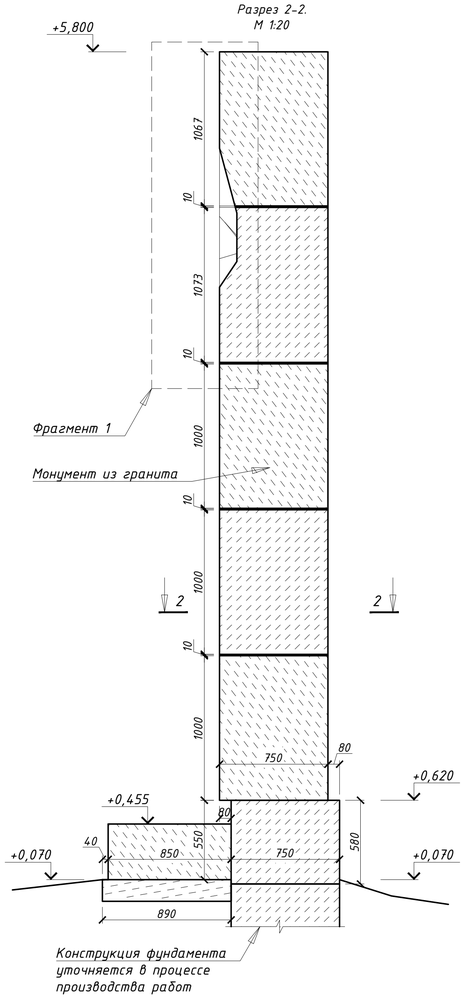Согласовано

Взам. инв. №


Подп. и дата

Инв. № подл.


Формат А2

# Памятная стела 1


## Вид Б. М 1:20

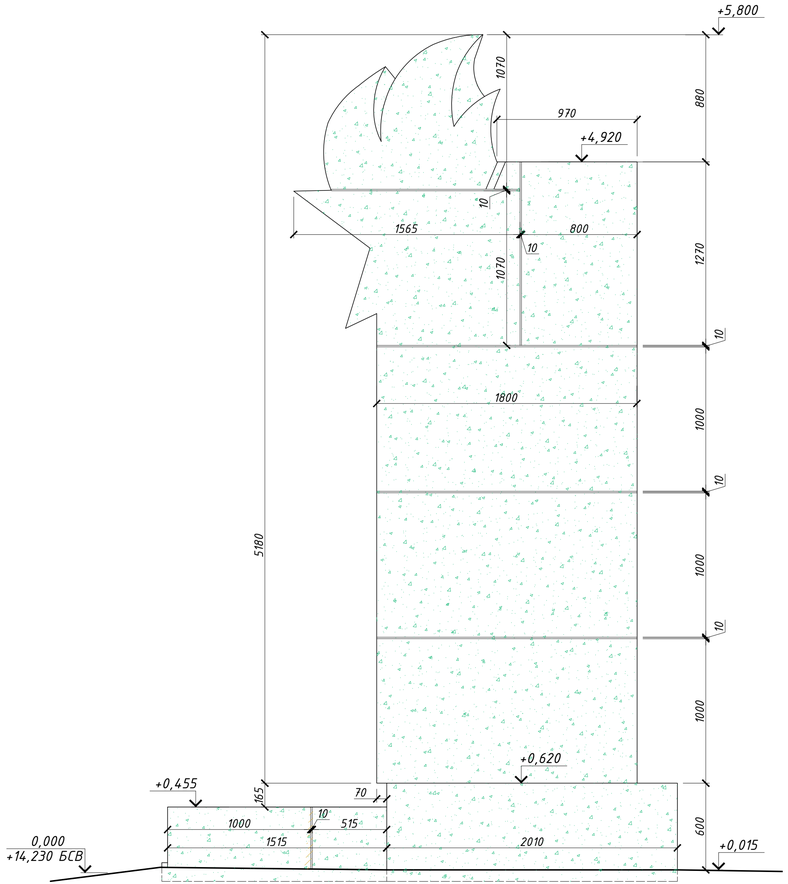



## Вид В. М 1:20

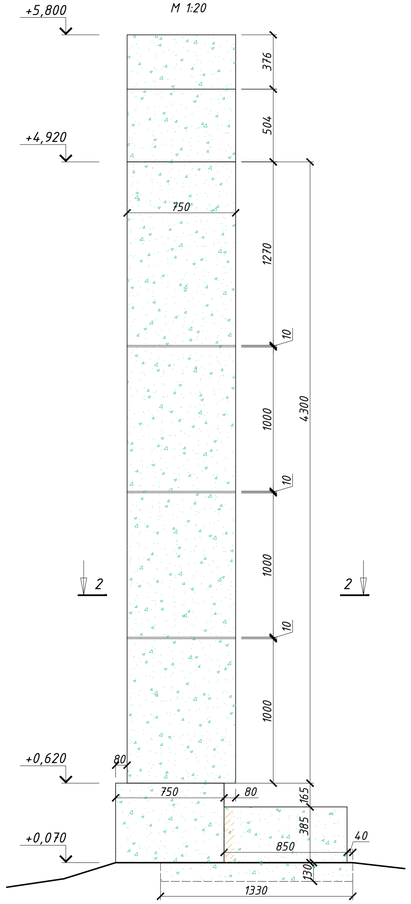


## Вид А (Общий вид). М 1:20

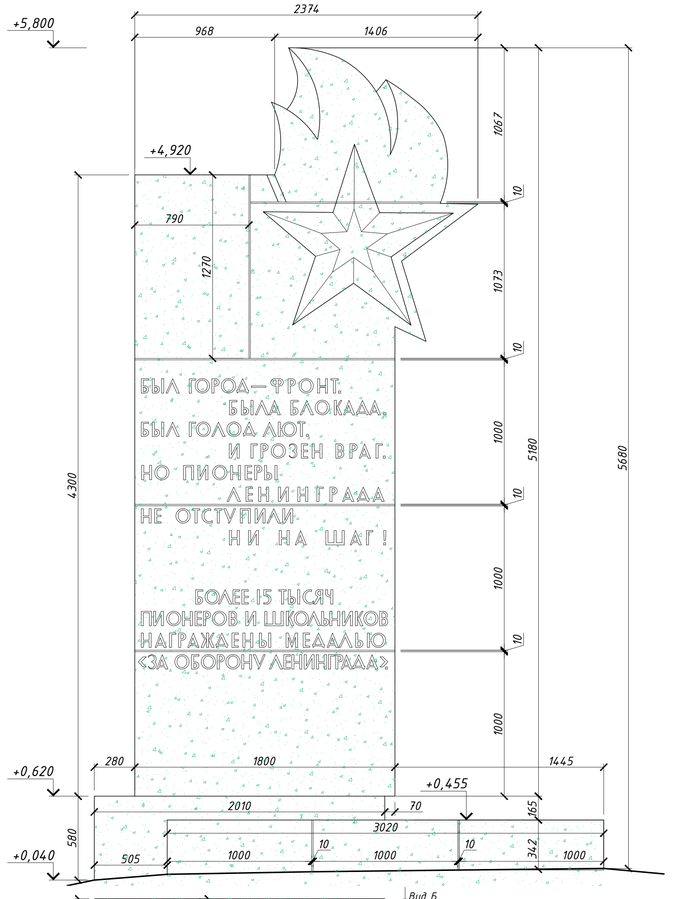


## Разрез 1-1. М 1:20

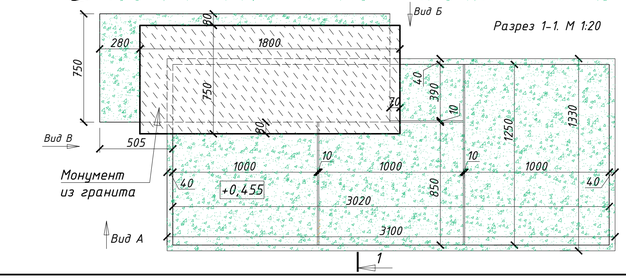


Условные обозначения:

- восстановление исторической пластики формы
- расчистка поверхностей от биопоражения, биоцидная обработка – 43 м²

1. Все размеры даны в миллиметрах, отметки – в метрах.
2. За относительную отметку ±0.000 принята отметка соответствующая абс. отметке +14.230 м в БС.
3. Размеры со * уточнить по месту.
4. Габаритные размеры требуют уточнения после расчисток.
5. Все объемы работ необходимо уточнить в процессе производства работ после установки строительных лесов.
6. 20% от поверхности мемориальной плиты покрыта мелкими сколами.
7. Реставрировать гранитные элементы (см. том 013/2025-ПСД-ТР).
8. Реставрировать цементосодержащие растворы (см. том 013/2025-ПСД-ТР).
9. Восстановить окраску текста мемориальной плиты. Цвет колера согласовать с авторами проекта.

| | | | | | | | |
|---|---|---|---|---|---|---|---|
| | | | | | | 013/2025-ПСД-АР | |
| Изм. | Кол.уч. | Лист | №док. | Подпись | Дата | Ленинградская область, Всеволожский район, Всеволожское городское поселение, 3-й км шоссе Дорога Жизни | |
| Разработал | | Элен | | | 06.25. | | |
| ГАП | | Потоцкая | | | 06.25. | Работы по сохранению (в целях реставрации) объекта культурного наследия федерального значения «Памятник ленинградским детям «Цветок жизни» на «Дороге жизни» | Стадия: П; Лист: 22; Листов: |
| ГИП | | Яковлев | | | 06.25. | | |
| Н.контроль | | Потоцкая | | | 06.25. | Памятная стела 1. Общие виды. Разрез 1-1. Картограмма дефектов. М 1:20 | ООО "РМ "Наследие" |

Согласовано

Взам. инв. №


Подп. и дата

Инв. № подл.

Формат А2

*Памятная стела 1*

*Текст. М 1:5*

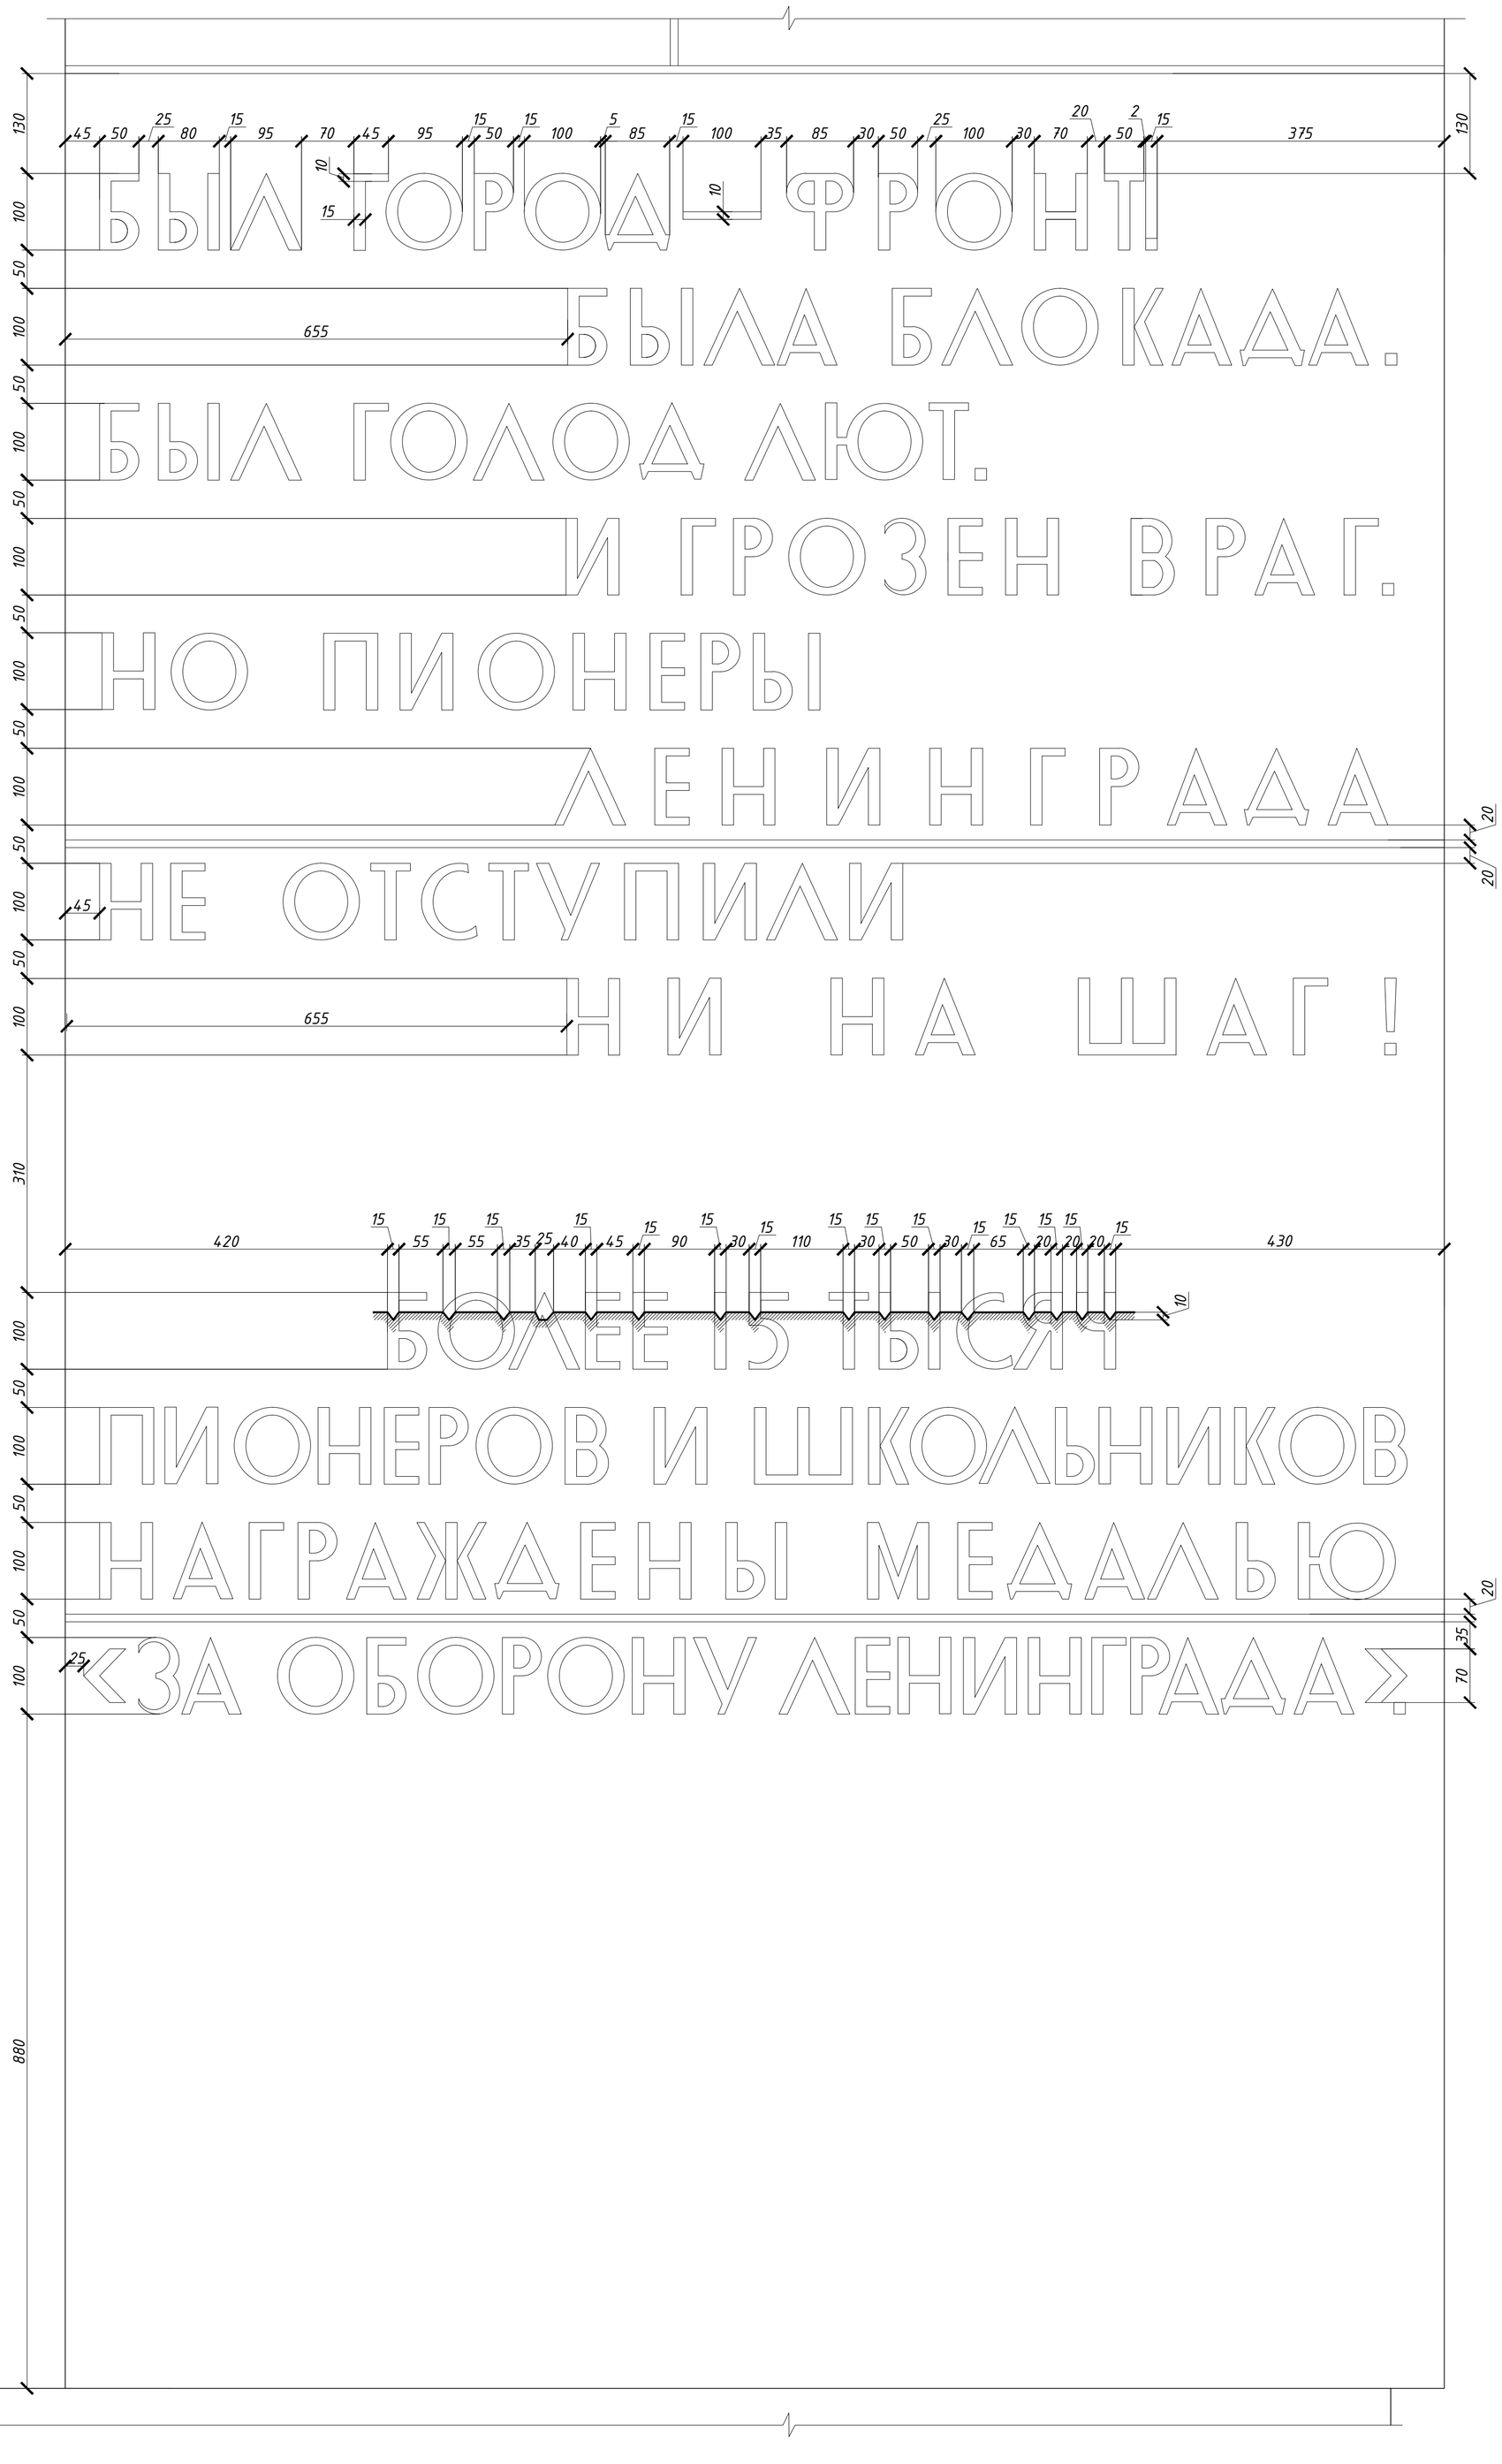


1. Все размеры даны в миллиметрах, отметки – в метрах.
2. За относительную отметку ±0.000 принята отметка соответствующая абс. отметке +14.230 м в БС.
3. Габаритные размеры требуют уточнения после расчисток и установки строительных лесов.
4. Восстановить окраску текста мемориальной плиты. Цвет колера согласовать с авторами проекта.

| | | | | | | |
|---|---|---|---|---|---|---|
| | | | | | | 013/2025-ПСД-АР |
| Изм. | Кол.уч. | Лист | №док | Подпись | Дата | Ленинградская область, Всеволожский район, Всеволожское городское поселение, 3-й км шоссе Дорога Жизни |
| Разработал | | Элен | | | 06.25. | |
| ГАП | | Потоцкая | | | 06.25. | Работы по сохранению (в целях реставрации) объекта культурного наследия федерального значения «Памятник ленинградским детям «Цветок жизни» на «Дороге жизни» |
| ГИП | | Яковлев | | | 06.25. | Стадия: П; Лист: 23; Листов: |
| Н.контроль | | Потоцкая | | | 06.25. | Памятная стела 1. Текст. М 1:5 — ООО "РМ "Наследие" |

Согласовано:


Взам. инв. №


Подп. и дата


Инв. № подл.


Формат А1

Памятная стела 2

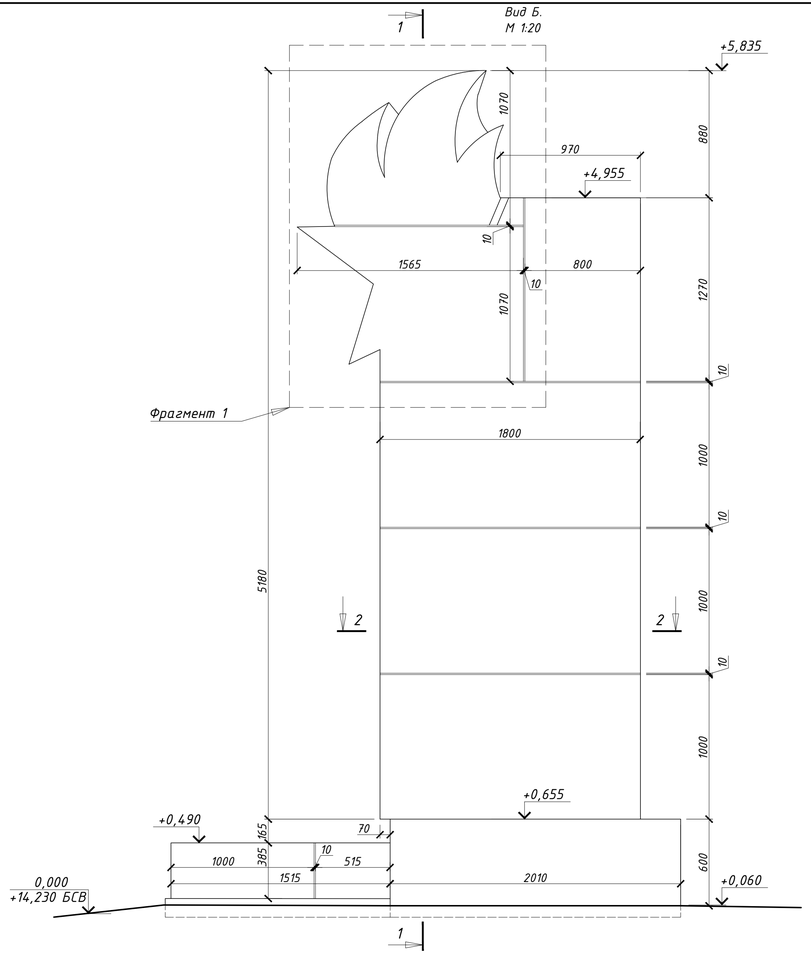

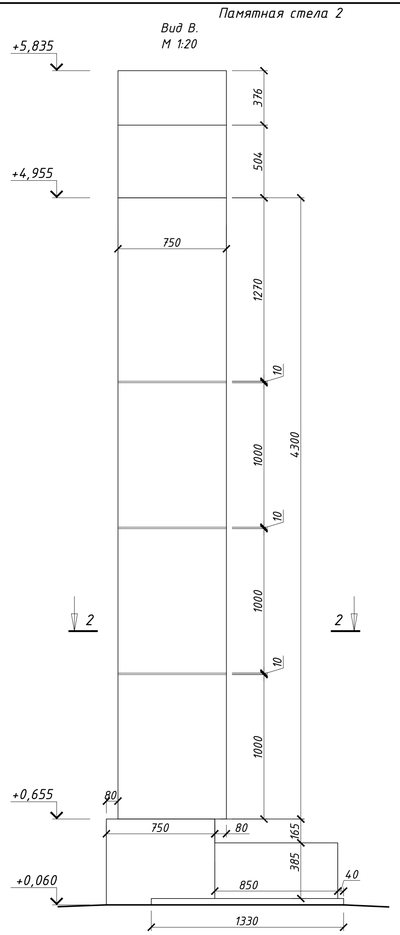
1. Все размеры даны в миллиметрах, отметки – в метрах.
2. За относительную отметку ±0.000 принята отметка соответствующая абс. отметке +14.230 м в БС.
3. Картограммы работ см. лист 25.
4. Текст плиты см. лист 26.
5. Фрагмент 1 см. лист 36.
6. Размеры со * уточнить по месту.
7. Габаритные размеры требуют уточнения после расчисток и установки лесов.
8. Реставрировать гранитные элементы (см. том 013/2025-ПСД-ТР).
9. Реставрировать цементосодержащие растворы (см. том 013/2025-ПСД-ТР).
10. Восстановить окраску текста мемориальной плиты. Цвет колера согласовать с авторами проекта.
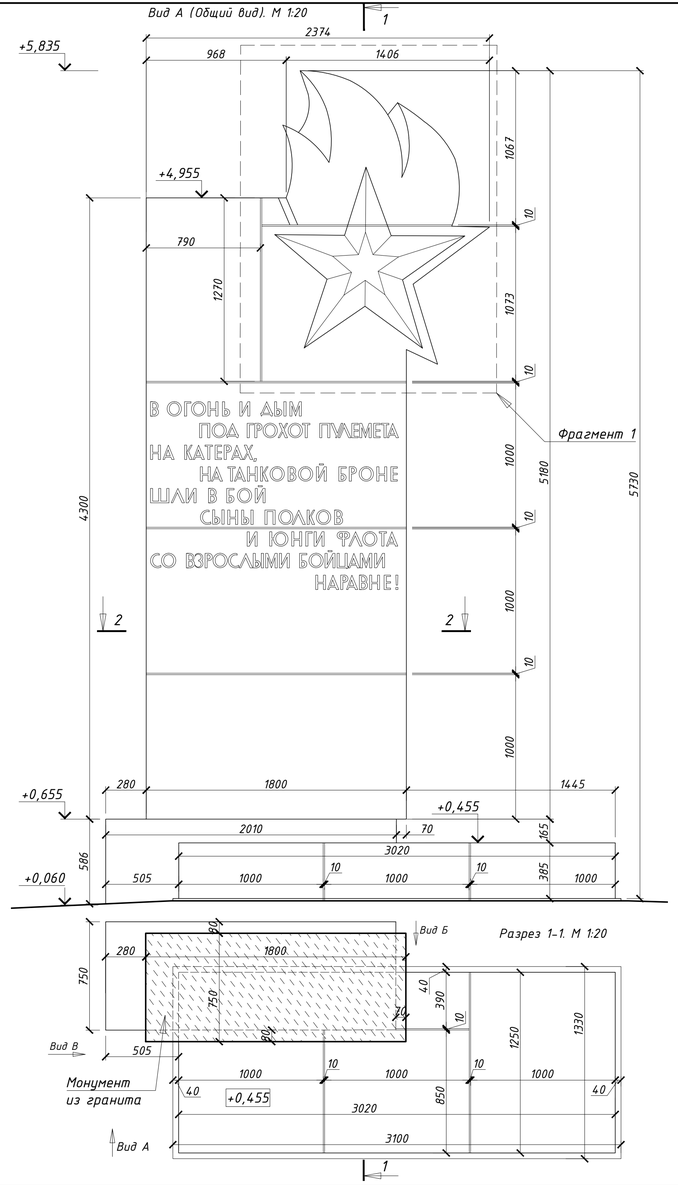
| | | | | | | 013/2025-ПСД-АР | | |
|---|---|---|---|---|---|---|---|---|
| Изм. | Кол.уч. | Лист | №док. | Подпись | Дата | Ленинградская область, Всеволожский район, Всеволожское городское поселение, 3-й км шоссе Дорога Жизни | | |
| Разработал | | Элен | | | 06.25. | | | |
| ГАП | | Потоцкая | | | 06.25. | Работы по сохранению (в целях реставрации) объекта культурного наследия федерального значения «Памятник ленинградским детям «Цветок жизни» на «Дороге жизни» | Стадия | Лист | Листов |
| ГИП | | Яковлев | | | 06.25. | | П | 24 | |
| Н.контроль | | Потоцкая | | | 06.25. | Памятная стела 2. Общие виды. Разрез 1-1, 2-2. М 1:20 | ООО "РМ "Наследие" | | |

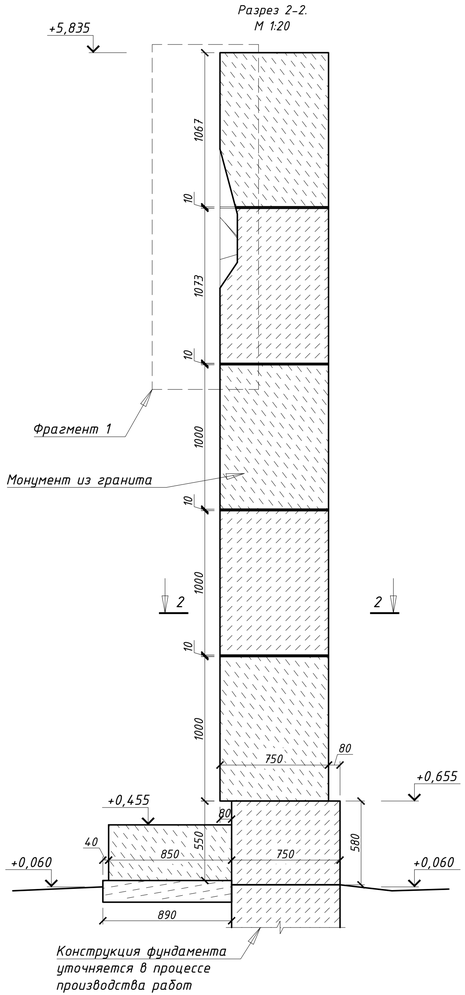Согласовано

Взам. инв. №


Подп. и дата

Инв. № подл.


Формат А2

# Памятная стела 2


## Вид Б.
М 1:20

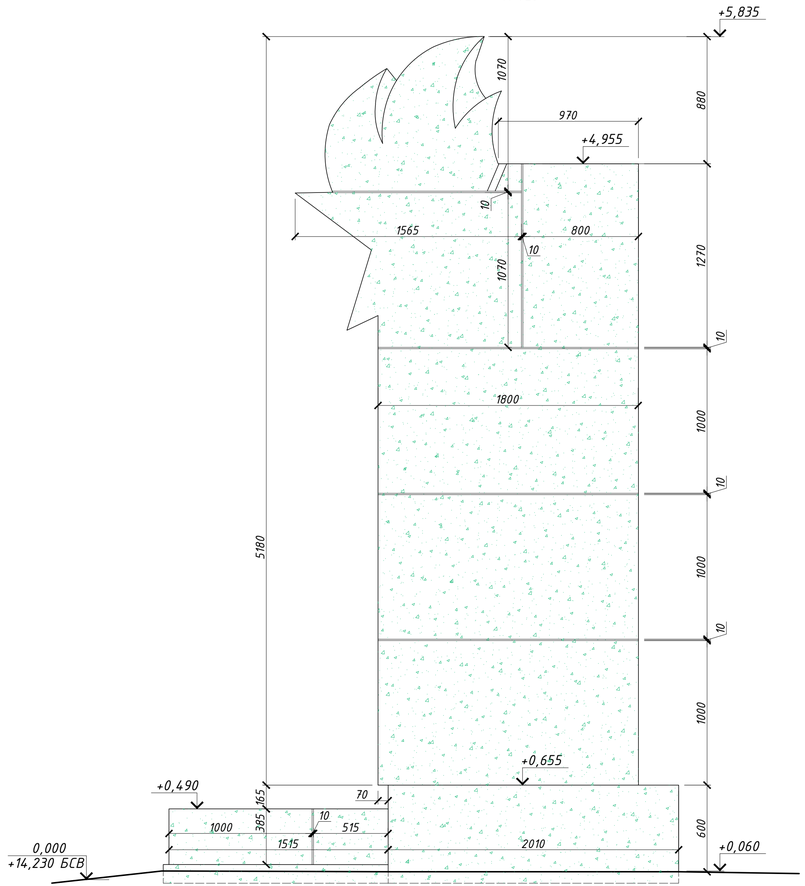



## Вид В.
М 1:20

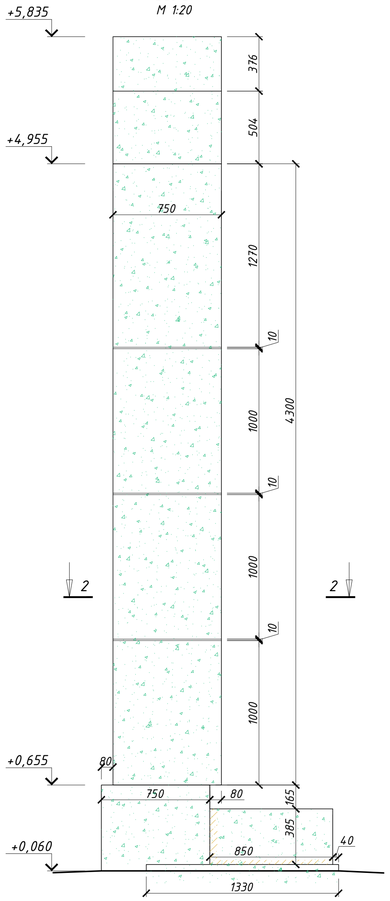


## Вид А (Общий вид). М 1:20

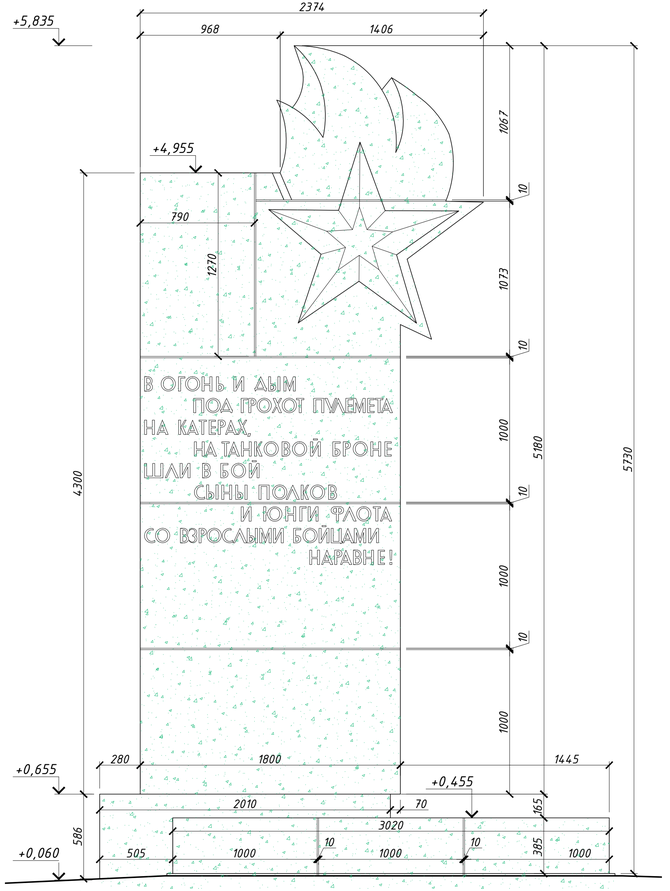


## Разрез 1–1. М 1:20

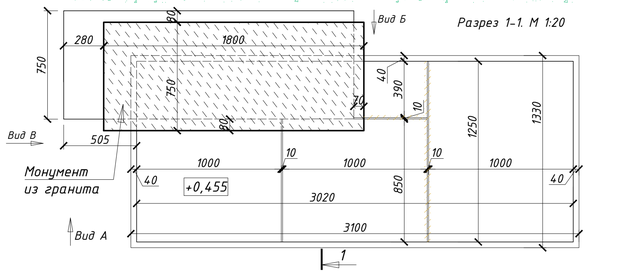


Условные обозначения:

– восстановление исторической пластики формы

– расчистка поверхностей от биопоражения, биоцидная обработка – 4,3 м²

1. Все размеры даны в миллиметрах, отметки – в метрах.
2. За относительную отметку ±0.000 принята отметка соответствующая абс. отметке +14.230 м в БС.
3. Размеры со * уточнить по месту.
4. Габаритные размеры требуют уточнения после расчисток.
5. Все объемы работ необходимо уточнить в процессе производства работ после установки строительных лесов.
6. 20% от поверхности мемориальной плиты покрыта мелкими сколами.
7. Реставрировать гранитные элементы (см. том 013/2025-ПСД-ТР).
8. Реставрировать цементосодержащие растворы (см. том 013/2025-ПСД-ТР).
9. Восстановить окраску текста мемориальной плиты. Цвет колера согласовать с авторами проекта.

| | | | | | | | |
|---|---|---|---|---|---|---|---|
| | | | | | | 013/2025-ПСД-АР | |
| Изм. | Кол.уч. | Лист | №док. | Подпись | Дата | Ленинградская область, Всеволожский район, Всеволожское городское поселение, 3-й км шоссе Дорога Жизни | |
| Разработал | | Элен | | | 06.25. | | |
| ГАП | | Потоцкая | | | 06.25. | Работы по сохранению (в целях реставрации) объекта культурного наследия федерального значения «Памятник ленинградским детям «Цветок жизни» на «Дороге жизни» | Стадия: П; Лист: 25; Листов: |
| ГИП | | Яковлев | | | 06.25. | | |
| Н.контроль | | Потоцкая | | | 06.25. | Памятная стела 2. Общие виды. Разрез 1–1. Картограмма работ. М 1:20 | ООО "РМ "Наследие" |

Согласовано

Взам. инв. №


Подп. и дата

Инв. № подл.

Формат А2

*Памятная стела 2*

*Текст. М 1:5*

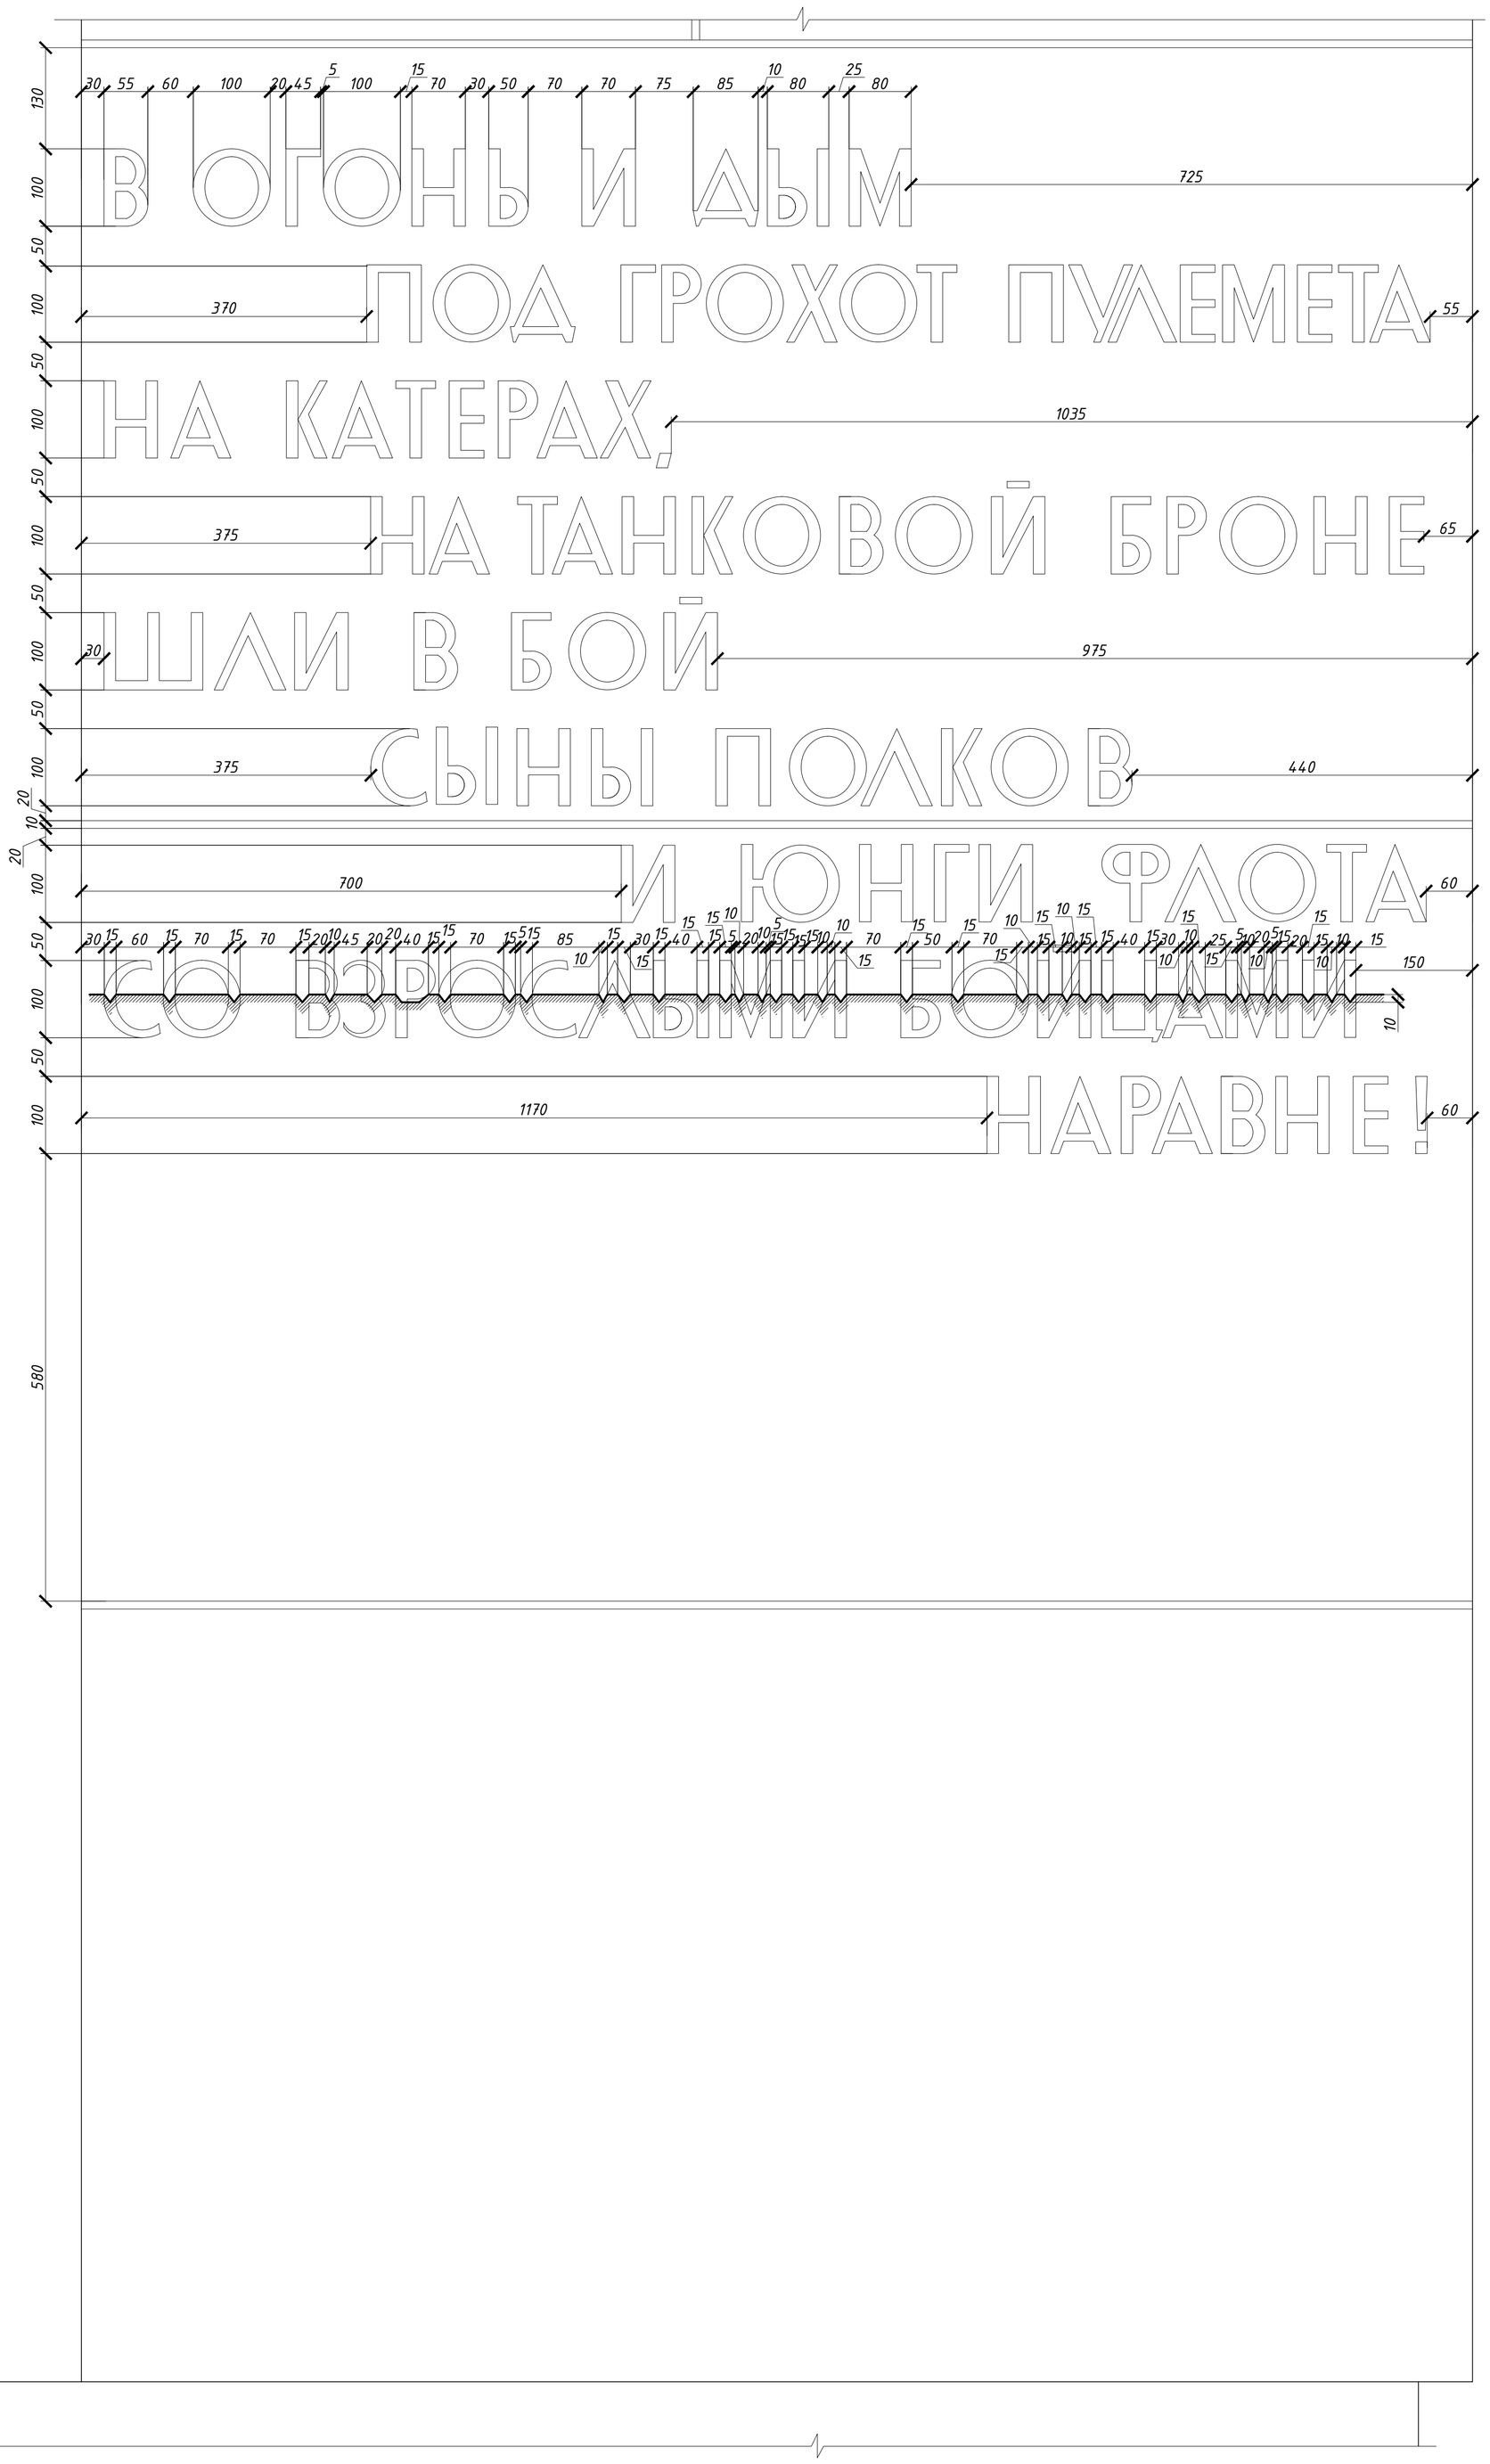


1. Все размеры даны в миллиметрах, отметки – в метрах.
2. За относительную отметку ±0.000 принята отметка соответствующая абс. отметке +14.230 м в БС.
3. Габаритные размеры требуют уточнения после расчисток и установки строительных лесов.
4. Восстановить окраску текста мемориальной плиты. Цвет колера согласовать с авторами проекта.

| | | | | | | | |
|---|---|---|---|---|---|---|---|
| | | | | | | 013/2025-ПСД-АР | |
| Изм. | Кол.уч. | Лист | №док | Подпись | Дата | Ленинградская область, Всеволожский район, Всеволожское городское поселение, 3-й км шоссе Дорога Жизни | |
| Разработал | | Элен | | | 06.25. | | |
| ГАП | | Потоцкая | | | 06.25. | Работы по сохранению (в целях реставрации) объекта культурного наследия федерального значения «Памятник ленинградским детям «Цветок жизни» на «Дороге жизни» | Стадия: П; Лист: 26; Листов: |
| ГИП | | Яковлев | | | 06.25. | | |
| Н.контроль | | Потоцкая | | | 06.25. | Памятная стела 2. Текст. М 1:5 | ООО "РМ "Наследие" |

Согласовано:

Взам. инв. №


Подп. и дата

Инв. № подл.


Формат А1

# Памятная стела 3


## Вид Б. М 1:20

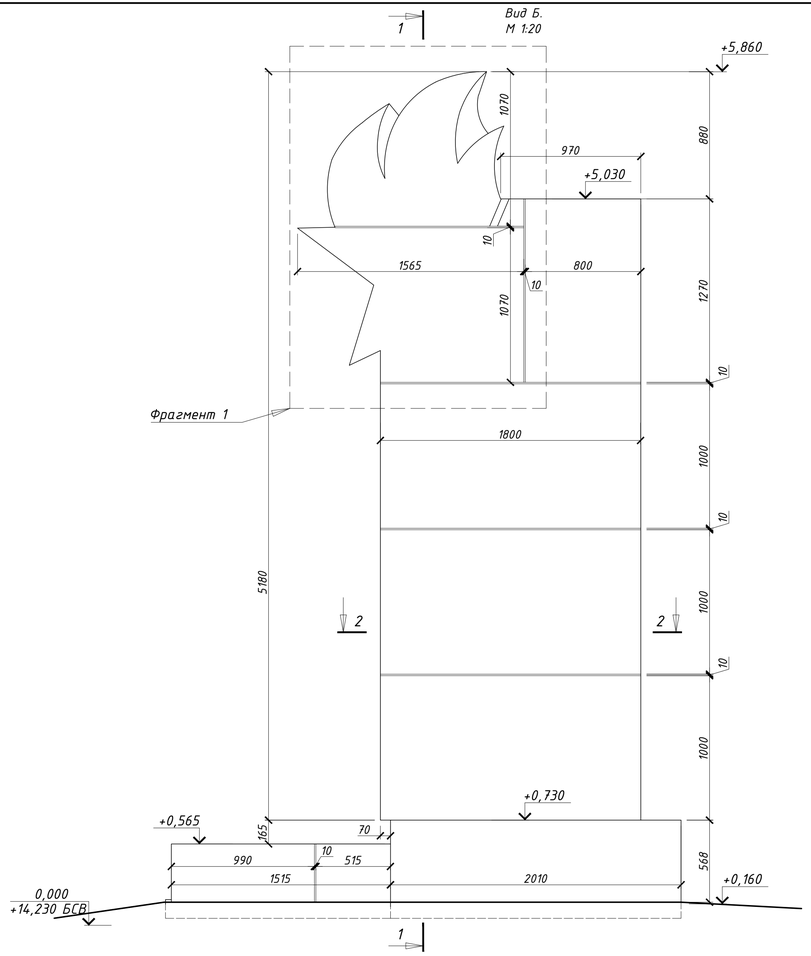


## Вид В. М 1:20

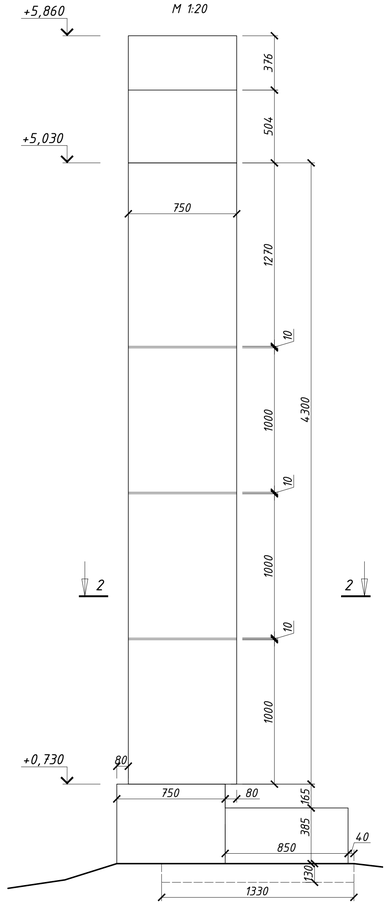



## Вид А (Общий вид). М 1:20

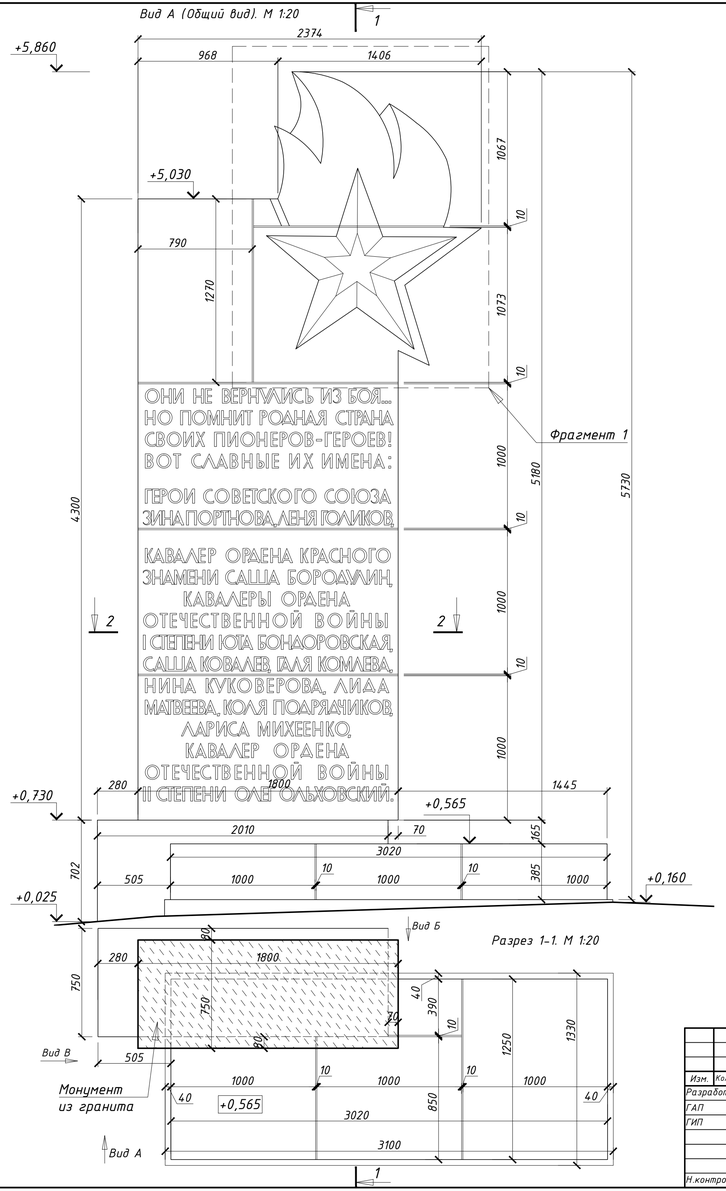


## Разрез 1-1. М 1:20

## Разрез 2-2. М 1:20

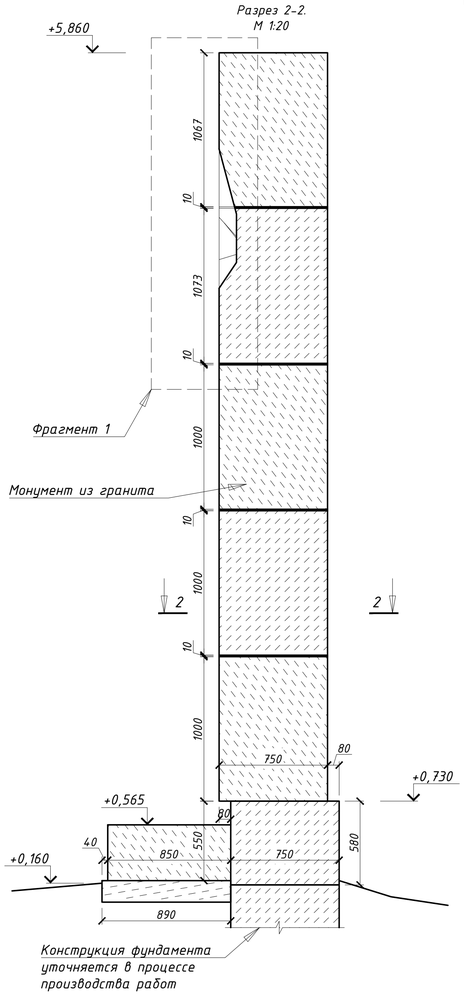


1. Все размеры даны в миллиметрах, отметки - в метрах.
2. За относительную отметку ±0.000 принята отметка соответствующая абс. отметке +14.230 м в БС.
3. Картограммы работ см. лист 28.
4. Текст плиты см. лист 29.
5. Фрагмент 1 см. лист 36.
6. Размеры со * уточнить по месту.
7. Габаритные размеры требуют уточнения после расчисток и установки лесов.
8. Реставрировать гранитные элементы (см. том 013/2025-ПСД-ТР).
9. Реставрировать цементосодержащие растворы (см. том 013/2025-ПСД-ТР).
10. Восстановить окраску текста мемориальной плиты. Цвет колера согласовать с авторами проекта.

| | | | | | | | |
|---|---|---|---|---|---|---|---|
| | | | | | | 013/2025-ПСД-АР | |
| Изм. | Кол.уч. | Лист | №док. | Подпись | Дата | Ленинградская область, Всеволожский район, Всеволожское городское поселение, 3-й км шоссе Дорога Жизни | |
| Разработал | | Элен | | | 06.25. | | |
| ГАП | | Потоцкая | | | 06.25. | Работы по сохранению (в целях реставрации) объекта культурного наследия федерального значения «Памятник ленинградским детям «Цветок жизни» на «Дороге жизни» | Стадия: П; Лист: 27; Листов: |
| ГИП | | Яковлев | | | 06.25. | | |
| Н.контроль | | Потоцкая | | | 06.25. | Памятная стела 3. Общие виды. Разрез 1-1, 2-2. М 1:20 | ООО "РМ "Наследие" |

Согласовано

Взам. инв. №


Подп. и дата

Инв. № подл.


Формат А2

# Памятная стела 3


## Вид Б.
М 1:20

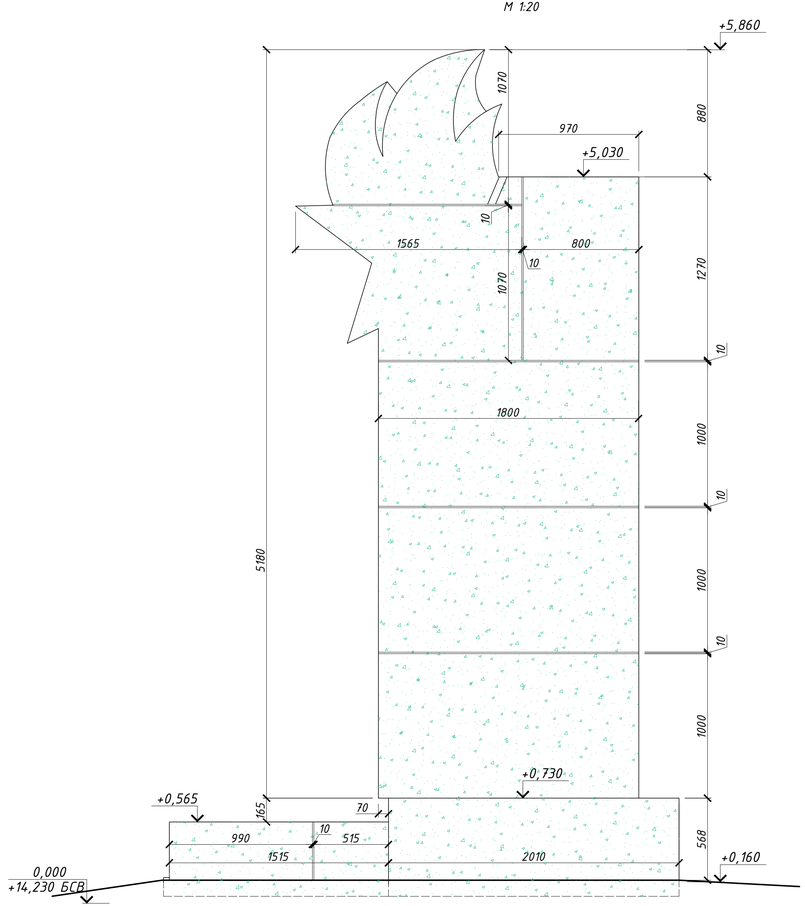


## Вид В.
М 1:20

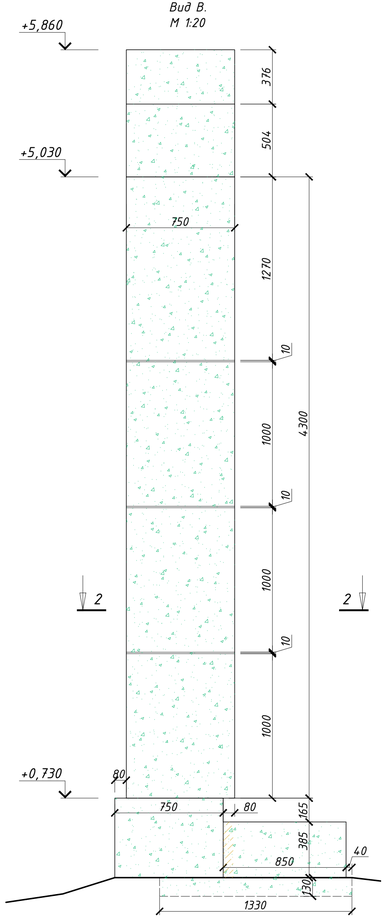


## Вид А (Общий вид). М 1:20

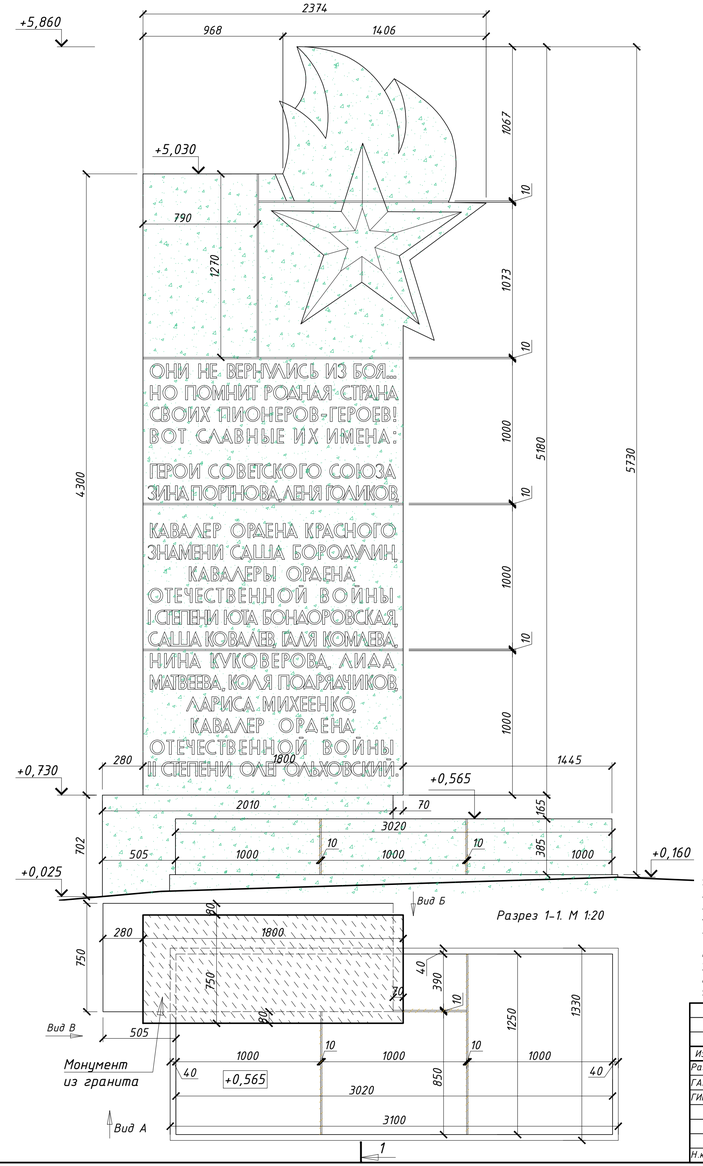


## Разрез 1-1. М 1:20

Условные обозначения:

- восстановление исторической пластики формы
- расчистка поверхностей от биопоражения, биоцидная обработка – 4,3 м²

Монумент из гранита

1. Все размеры даны в миллиметрах, отметки – в метрах.
2. За относительную отметку ±0.000 принята отметка соответствующая абс. отметке +14.230 м в БС.
3. Размеры со * уточнить по месту.
4. Габаритные размеры тредуют уточнения после расчисток.
5. Все объемы работ необходимо уточнить в процессе производства работ после установки строительных лесов.
6. 20% от поверхности мемориальной плиты покрыта мелкими сколами.
7. Реставрировать гранитные элементы (см. том 013/2025-ПСД-ТР).
8. Реставрировать цементосодержащие растворы (см. том 013/2025-ПСД-ТР).
9. Восстановить окраску текста мемориальной плиты. Цвет колера согласовать с авторами проекта.

| | | | | | | | |
|---|---|---|---|---|---|---|---|
| | | | | | | 013/2025-ПСД-АР | |
| Изм. | Кол.уч. | Лист | №док. | Подпись | Дата | Ленинградская область, Всеволожский район, Всеволожское городское поселение, 3-й км шоссе Дорога Жизни | |
| Разработал | | Элен | | | 06.25. | | |
| ГАП | | Потоцкая | | | 06.25. | Работы по сохранению (в целях реставрации) объекта культурного наследия федерального значения «Памятник ленинградским детям «Цветок жизни» на «Дороге жизни» | Стадия: П; Лист: 28; Листов: |
| ГИП | | Яковлев | | | 06.25. | | |
| Н.контроль | | Потоцкая | | | 06.25. | Памятная стела 3. Общие виды. Разрез 1-1. Картограмма работ. М 1:20 | ООО "РМ "Наследие" |

Согласовано

Взам. инв. №


Подп. и дата

Инв. № подл.

Формат А2

*Памятная стела 3*

*Текст. М 1:5*

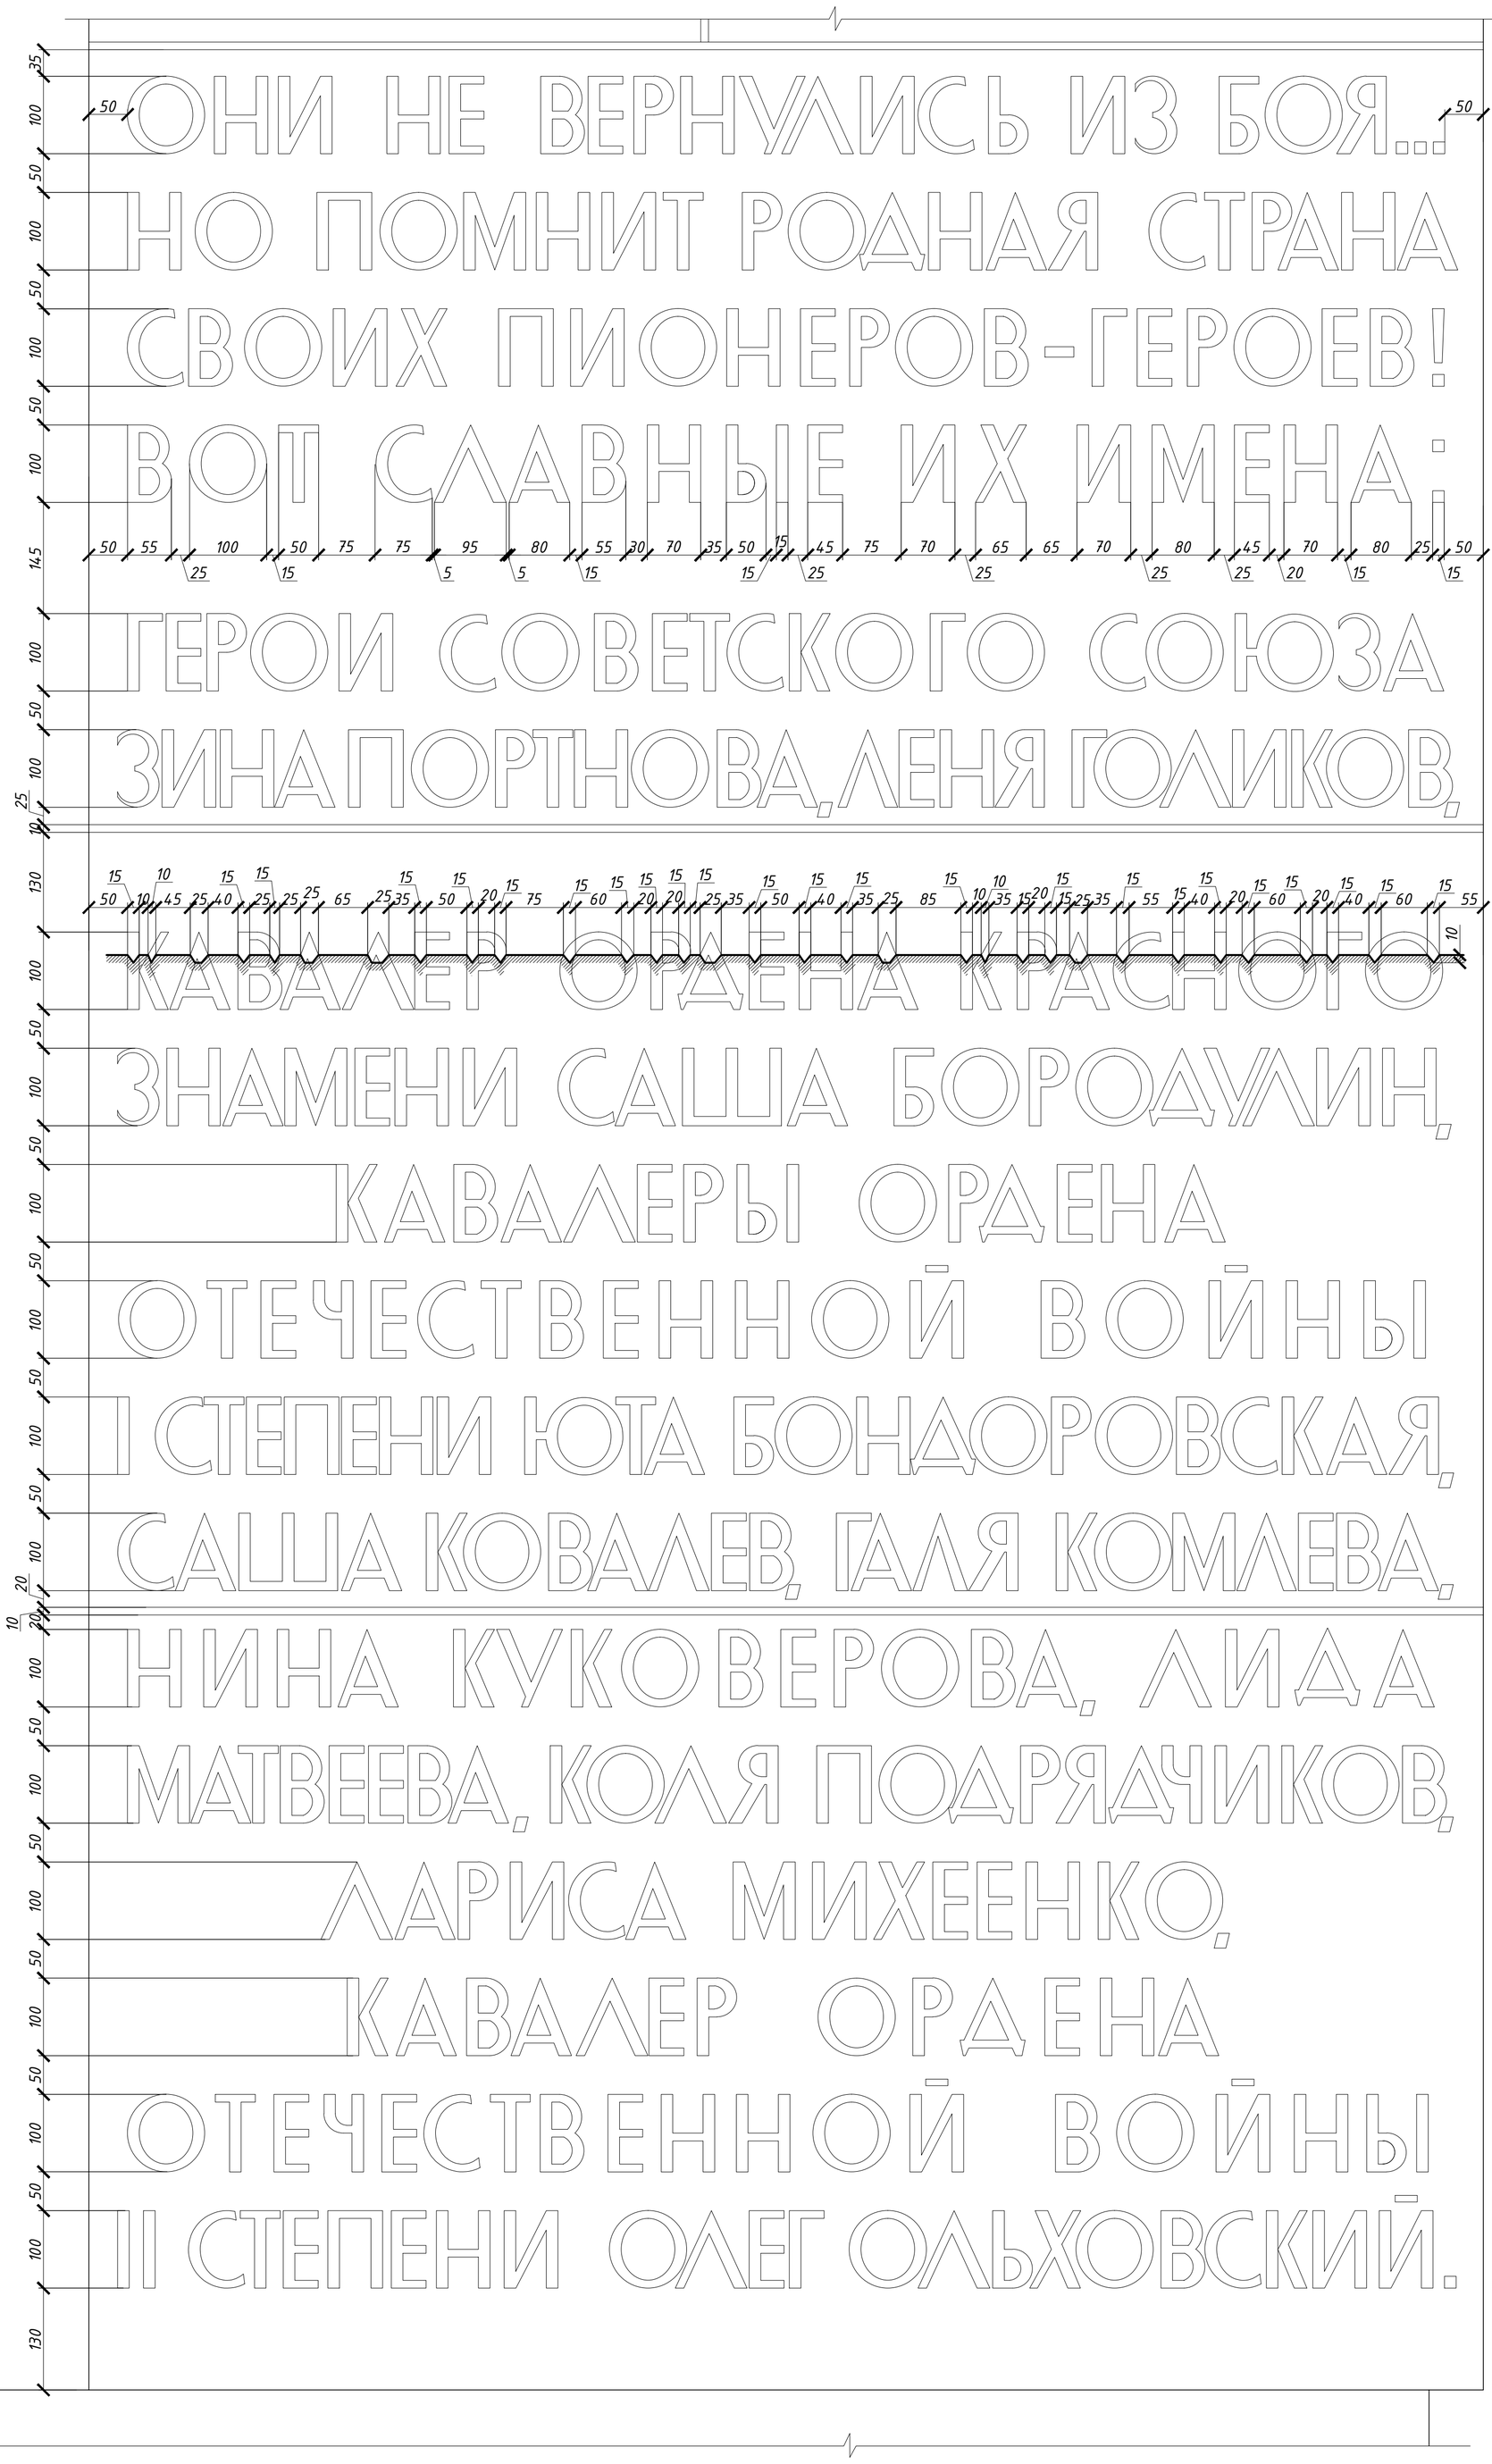


1. Все размеры даны в миллиметрах, отметки – в метрах.
2. За относительную отметку ±0.000 принята отметка соответствующая абс. отметке +14.230 м в БС.
3. Габаритные размеры требуют уточнения после расчисток и установки строительных лесов.
4. Восстановить окраску текста мемориальной плиты. Цвет колера согласовать с авторами проекта.

| | | | | | | |
|---|---|---|---|---|---|---|
| | | | | | | 013/2025-ПСД-АР |
| | | | | | | Ленинградская область, Всеволожский район, Всеволожское городское поселение, 3-й км шоссе Дорога Жизни |
| Изм. | Кол.уч. | Лист | №док | Подпись | Дата | Работы по сохранению (в целях реставрации) объекта культурного наследия федерального значения «Памятник ленинградским детям «Цветок жизни» на «Дороге жизни» |
| Разработал | | Элен | | | 06.25. | Стадия: П; Лист: 29; Листов: |
| ГАП | | Потоцкая | | | 06.25. | |
| ГИП | | Яковлев | | | 06.25. | |
| Н.контроль | | Потоцкая | | | 06.25. | Памятная стела 3. Текст. М 1:5 — ООО "РМ "Наследие" |

Согласовано:

Взам. инв. №


Подп. и дата

Инв. № подл.


Формат А1

# Памятная стела 4


Вид Б.
М 1:20

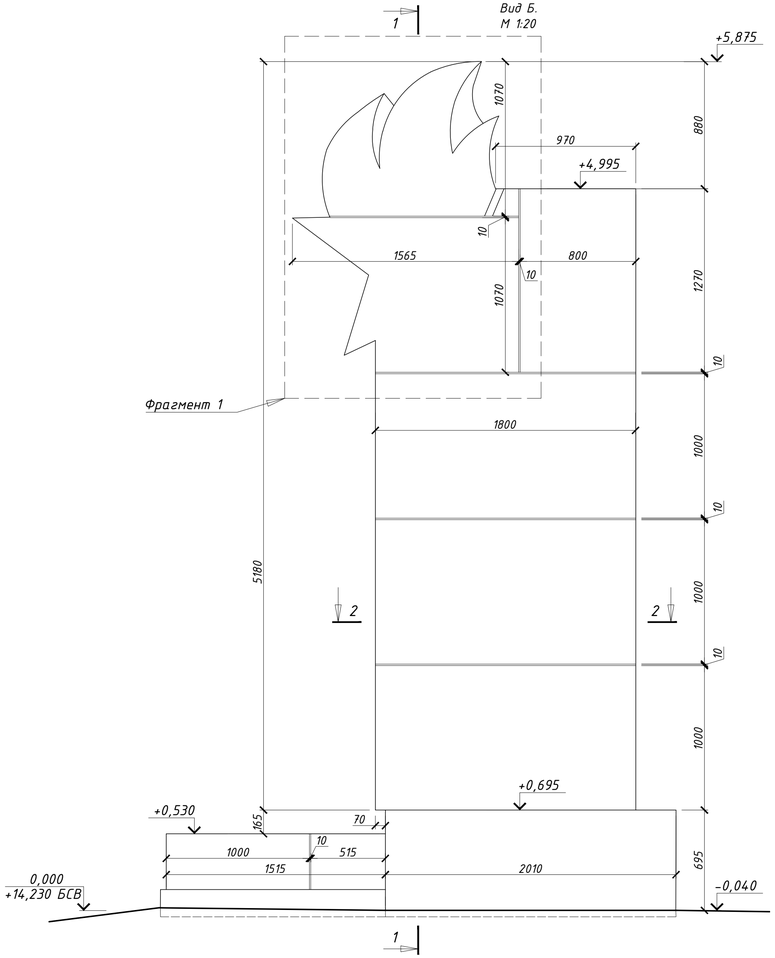



Вид В.
М 1:20

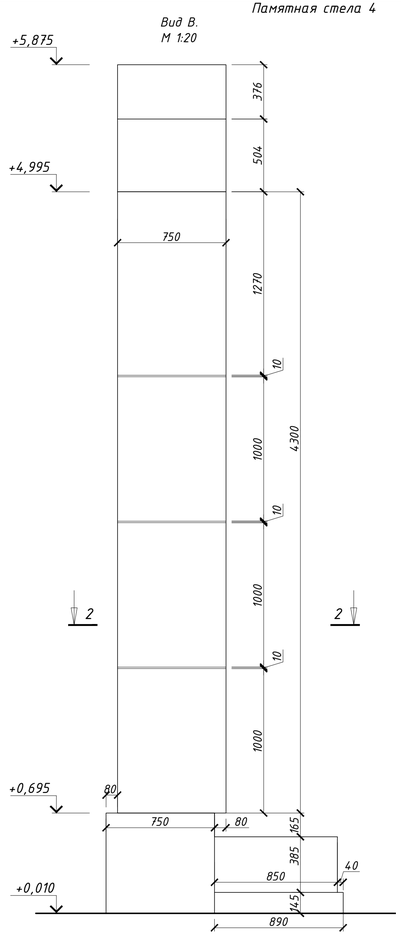



Вид А (Общий вид). М 1:20

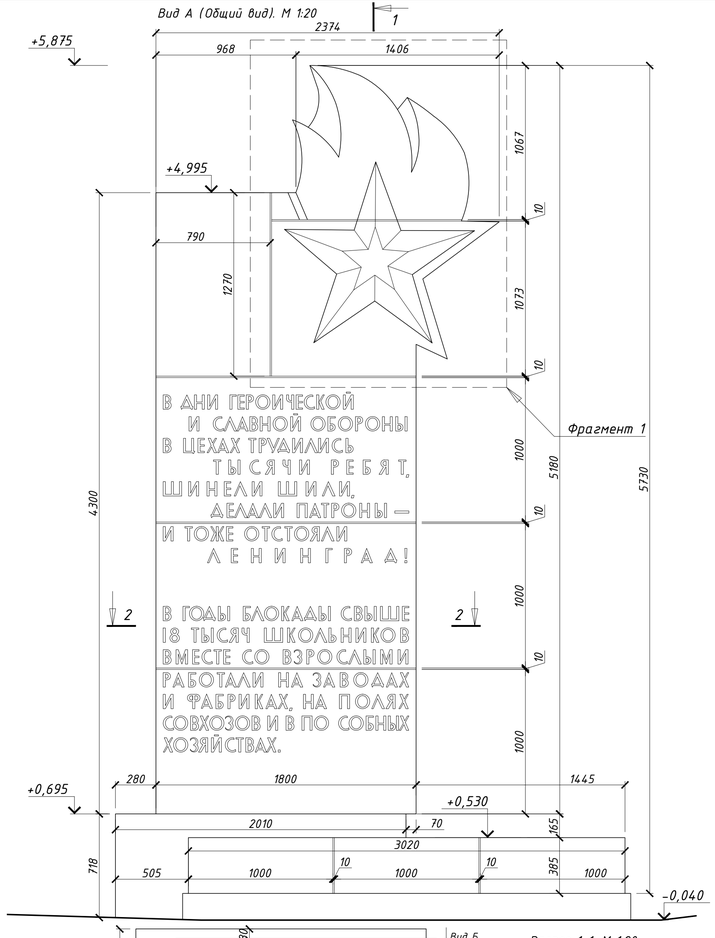


Разрез 2-2.
М 1:20

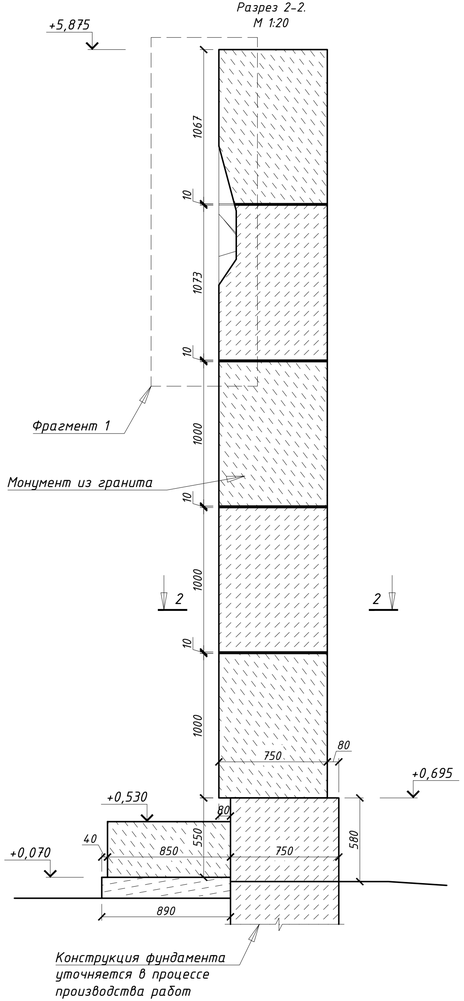


Разрез 1-1. М 1:20

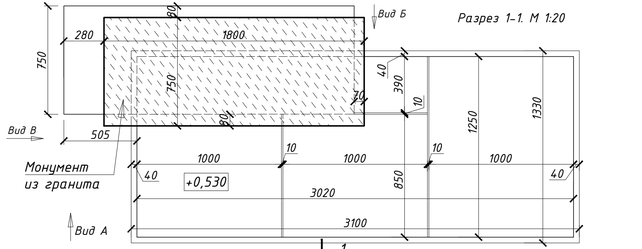


1. Все размеры даны в миллиметрах, отметки - в метрах.
2. За относительную отметку ±0.000 принята отметка соответствующая абс. отметке +14.230 м в БС.
3. Картограммы работ см. лист 31.
4. Текст плиты см. лист 32.
5. Фрагмент 1 см. лист 36.
6. Размеры со * уточнить по месту.
7. Габаритные размеры требуют уточнения после расчисток и установки лесов.
8. Реставрировать гранитные элементы (см. том 013/2025-ПСД-ТР).
9. Реставрировать цементосодержащие растворы (см. том 013/2025-ПСД-ТР).
10. Восстановить окраску текста мемориальной плиты. Цвет колера согласовать с авторами проекта.

| | | | | | | |
|---|---|---|---|---|---|---|
| | | | | | | 013/2025-ПСД-АР |
| Изм. | Кол.уч. | Лист | №док. | Подпись | Дата | Ленинградская область, Всеволожский район, Всеволожское городское поселение, 3-й км шоссе Дорога Жизни |
| Разработал | | Элен | | | 06.25. | |
| ГАП | | Потоцкая | | | 06.25. | Работы по сохранению (в целях реставрации) объекта культурного наследия федерального значения «Памятник ленинградским детям «Цветок жизни» на «Дороге жизни» |
| ГИП | | Яковлев | | | 06.25. | Стадия: П; Лист: 30; Листов: |
| Н.контроль | | Потоцкая | | | 06.25. | Памятная стела 4. Общие виды. Разрез 1-1, 2-2. М 1:20 — ООО "РМ "Наследие" |

Согласовано

Взам. инв. №


Подп. и дата

Инв. № подл.


Формат А2

# Памятная стела 4


## Вид Б. М 1:20

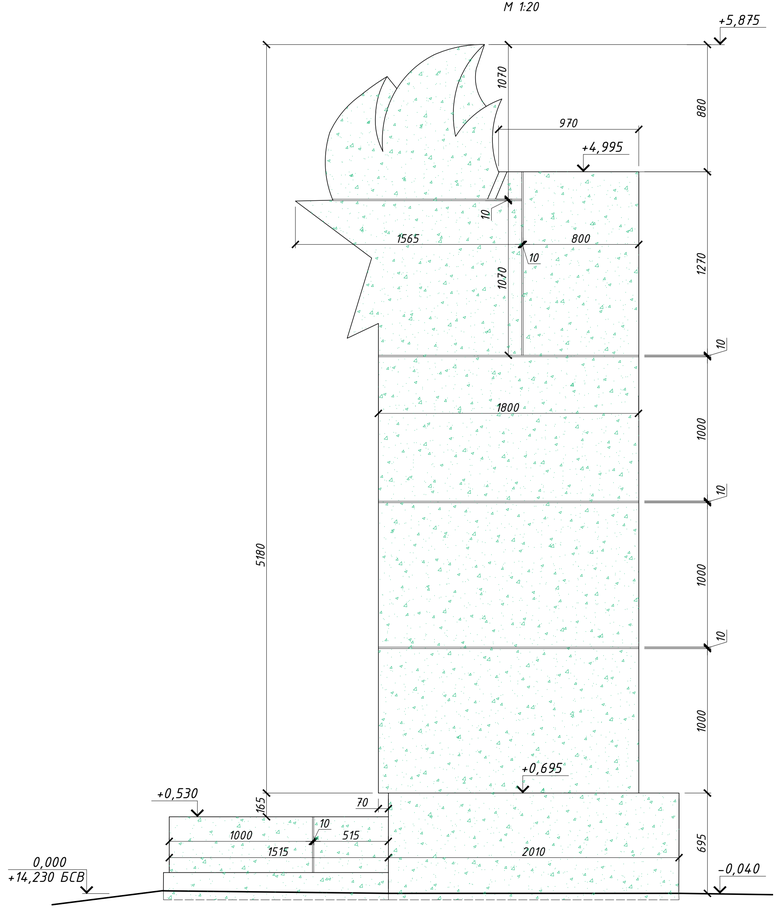



## Вид В. М 1:20

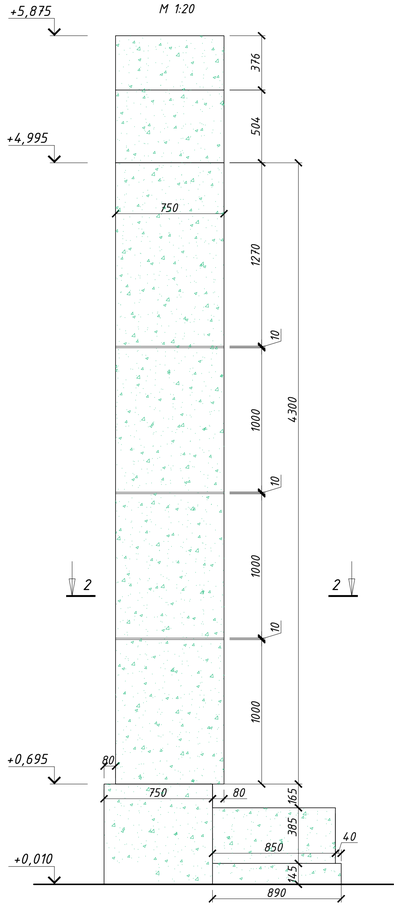


## Вид А (Общий вид). М 1:20

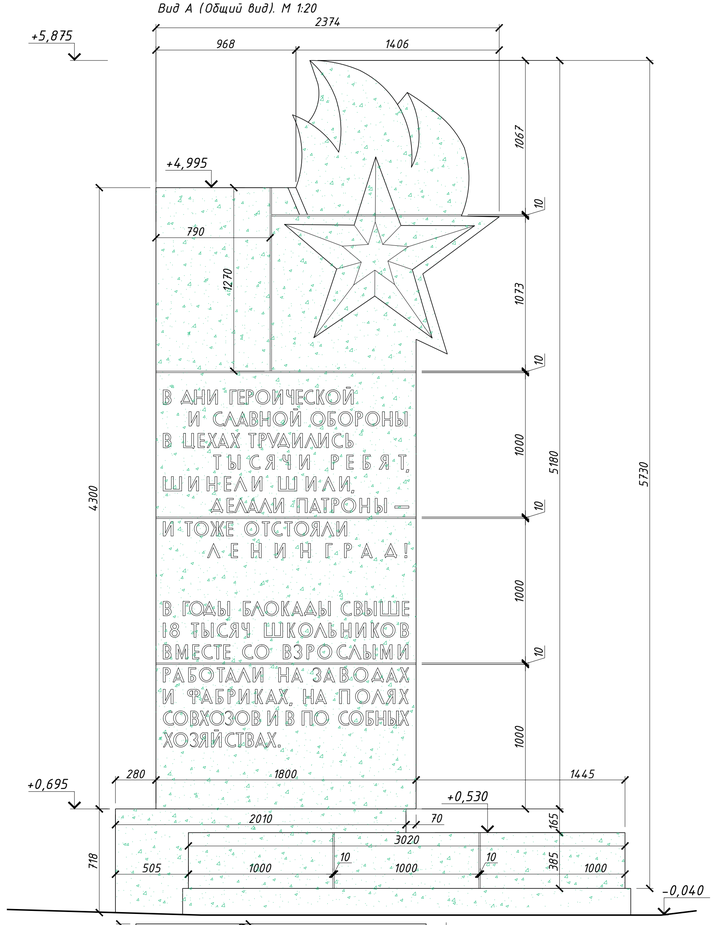


## Разрез 1-1. М 1:20

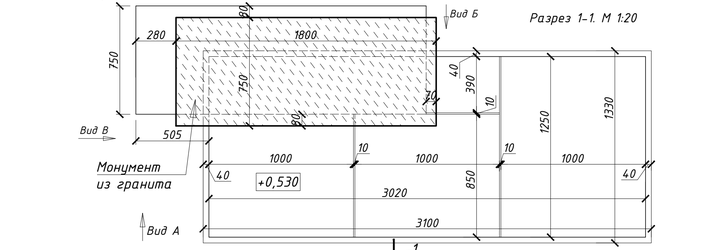


Условные обозначения:

- – восстановление исторической пластики формы
- – расчистка поверхностей от биопоражения, биоцидная обработка – 4,3 м²

1. Все размеры даны в миллиметрах, отметки – в метрах.
2. За относительную отметку ±0.000 принята отметка соответствующая абс. отметке +14.230 м в БС.
3. Размеры со * уточнить по месту.
4. Габаритные размеры требуют уточнения после расчисток.
5. Все объемы работ необходимо уточнить в процессе производства работ после установки строительных лесов.
6. 20% от поверхности мемориальной плиты покрыта мелкими сколами.
7. Реставрировать гранитные элементы (см. том 013/2025-ПСД-ТР).
8. Реставрировать цементосодержащие растворы (см. том 013/2025-ПСД-ТР).
9. Восстановить окраску текста мемориальной плиты. Цвет колера согласовать с авторами проекта.

| | | | | | | | |
|---|---|---|---|---|---|---|---|
| | | | | | | 013/2025-ПСД-АР | |
| Изм. | Кол.уч. | Лист | №док. | Подпись | Дата | Ленинградская область, Всеволожский район, Всеволожское городское поселение, 3-й км шоссе Дорога Жизни | |
| Разработал | | Элен | | | 06.25. | | |
| ГАП | | Потоцкая | | | 06.25. | Работы по сохранению (в целях реставрации) объекта культурного наследия федерального значения «Памятник ленинградским детям «Цветок жизни» на «Дороге жизни» | Стадия: П; Лист: 31; Листов: |
| ГИП | | Яковлев | | | 06.25. | | |
| Н.контроль | | Потоцкая | | | 06.25. | Памятная стела 4. Общие виды. Разрез 1-1. Картограмма дефектов. М 1:20 | ООО "РМ "Наследие" |

Согласовано

Взам. инв. №


Подп. и дата

Инв. № подл.

Формат А2

Памятная стела 4

Текст. М 1:5

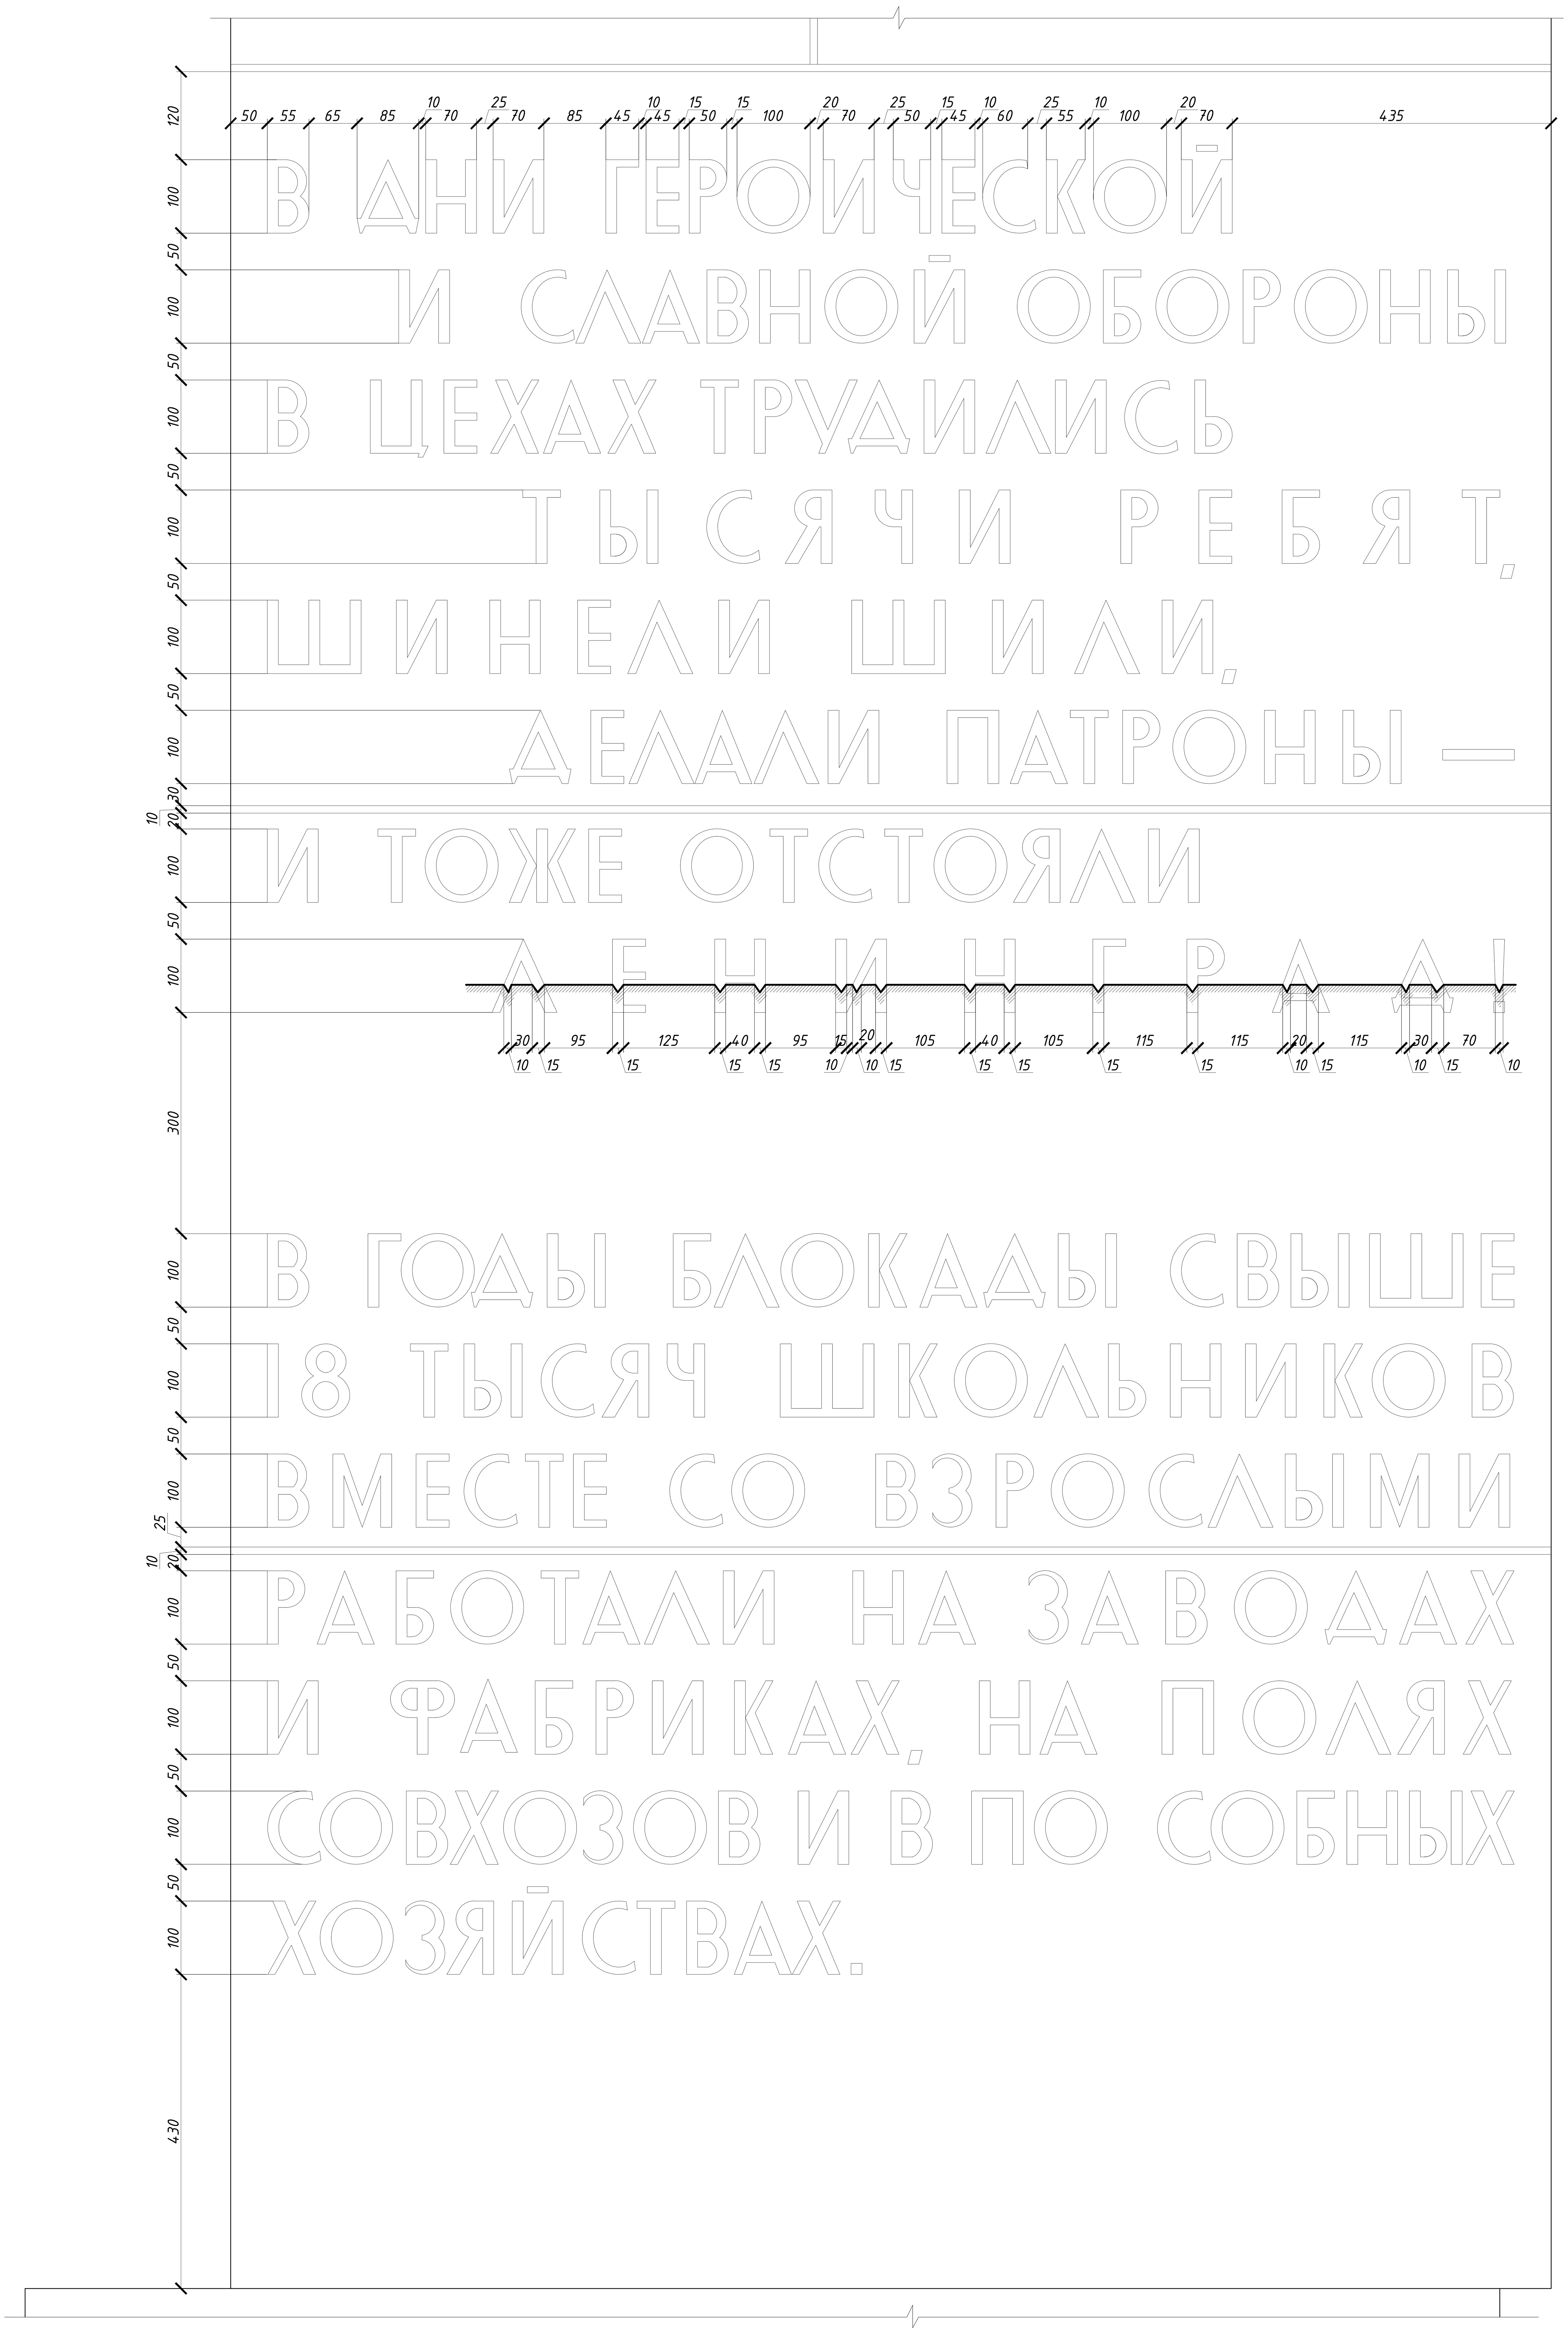


1. Все размеры даны в миллиметрах, отметки – в метрах.
2. За относительную отметку ±0.000 принята отметка соответствующая абс. отметке +14.230 м в БС.
3. Габаритные размеры требуют уточнения после расчисток и установки строительных лесов.
4. Восстановить окраску текста мемориальной плиты. Цвет колера согласовать с авторами проекта.

| Изм. | Кол.уч. | Лист | №док | Подпись | Дата | 013/2025-ПСД-АР | | |
|---|---|---|---|---|---|---|---|---|
| | | | | | | Ленинградская область, Всеволожский район, Всеволожское городское поселение, 3-й км шоссе Дорога Жизни | | |
| Разработал | | Элен | | | 06.25. | | | |
| ГАП | | Потоцкая | | | 06.25. | Работы по сохранению (в целях реставрации) объекта культурного наследия федерального значения «Памятник ленинградским детям «Цветок жизни» на «Дороге жизни» | Стадия: П | Лист: 32 / Листов: |
| ГИП | | Яковлев | | | 06.25. | | | |
| Н.контроль | | Потоцкая | | | 06.25. | Памятная стела 4. Текст. М 1:5 | ООО "РМ "Наследие" | |

Согласовано:

Взам. инв. №

Подп. и дата


Инв. № подл.




Формат А1

Памятная стела 5


Вид Б.
М 1:20

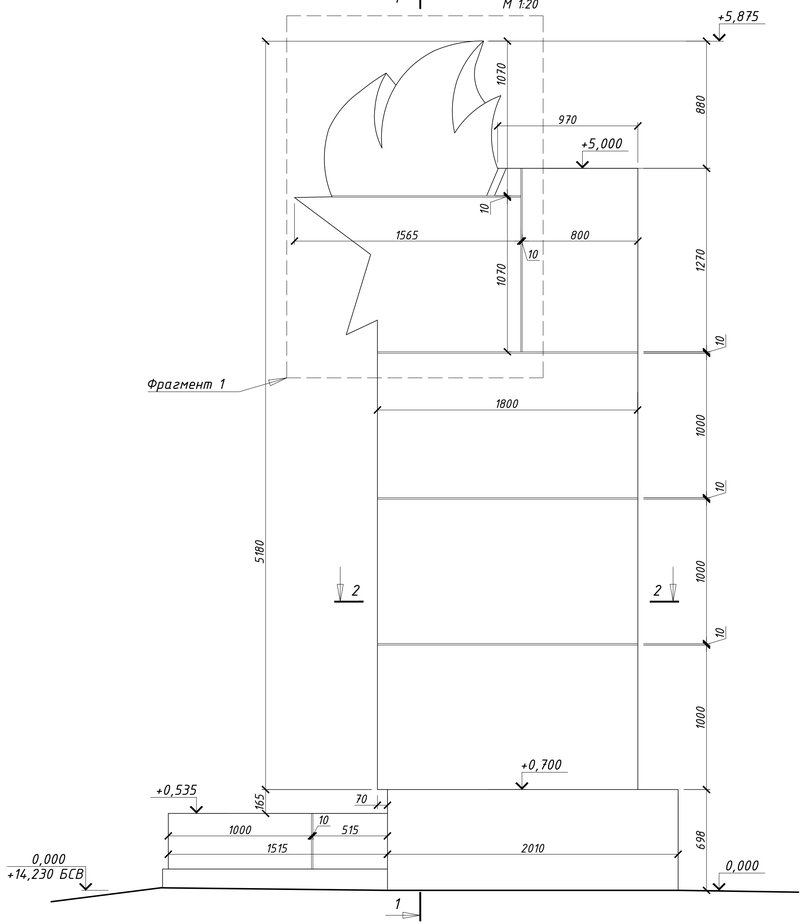



Вид В.
М 1:20

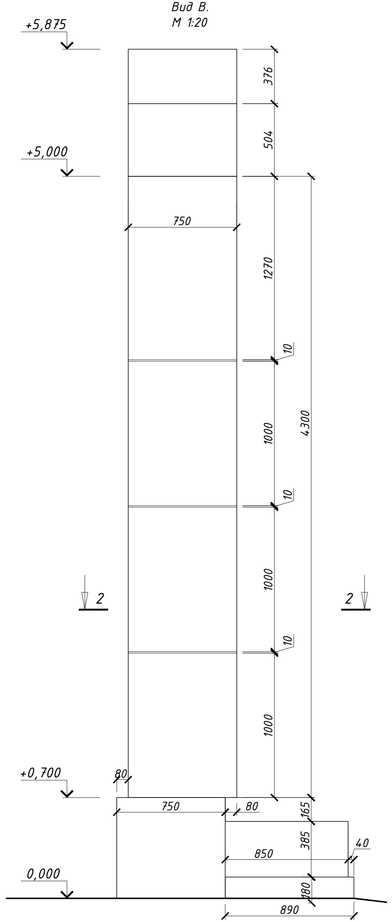



Вид А (Общий вид). М 1:20

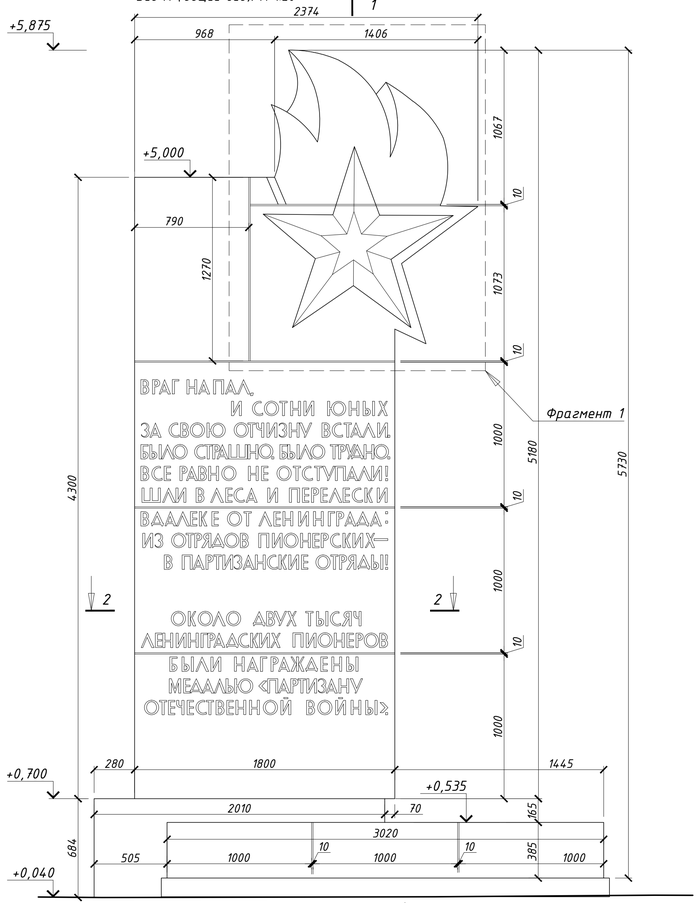


Разрез 1-1. М 1:20

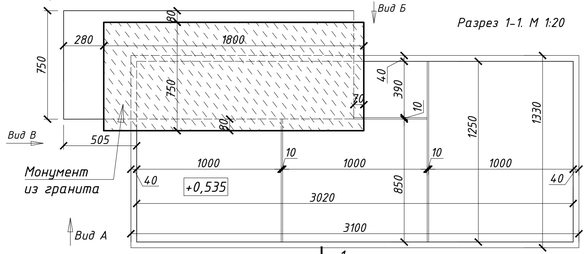


Разрез 2-2.
М 1:20

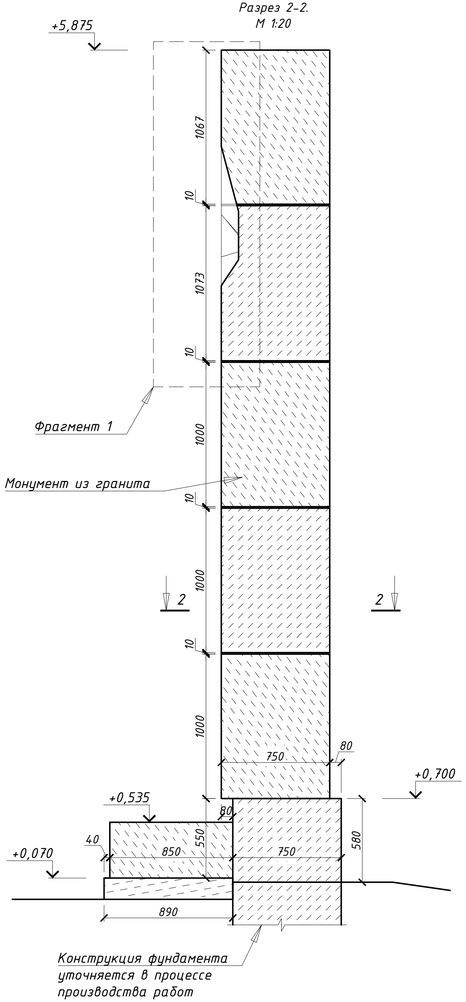


Конструкция фундамента уточняется в процессе производства работ

1. Все размеры даны в миллиметрах, отметки – в метрах.
2. За относительную отметку ±0.000 принята отметка соответствующая абс. отметке +14.230 м в БС.
3. Картаграммы работ см. лист 34.
4. Текст плиты см. лист 35.
5. Фрагмент 1 см. лист 36.
6. Размеры со * уточнить по месту.
7. Габаритные размеры требуют уточнения после расчисток и установки лесов.
8. Реставрировать гранитные элементы (см. том 013/2025-ПСД-ТР).
9. Реставрировать цементосодержащие растворы (см. том 013/2025-ПСД-ТР).
10. Восстановить окраску текста мемориальной плиты. Цвет колера согласовать с авторами проекта.

| | | | | | | |
|---|---|---|---|---|---|---|
| | | | | | | 013/2025-ПСД-АР |
| Изм. | Кол.уч. | Лист | №док. | Подпись | Дата | Ленинградская область, Всеволожский район, Всеволожское городское поселение, 3-й км шоссе Дорога Жизни |
| Разработал | | Элен | | | 06.25. | |
| ГАП | | Потоцкая | | | 06.25. | Работы по сохранению (в целях реставрации) объекта культурного наследия федерального значения «Памятник ленинградским детям «Цветок жизни» на «Дороге жизни» |
| ГИП | | Яковлев | | | 06.25. | Стадия: П; Лист: 33; Листов: |
| Н.контроль | | Потоцкая | | | 06.25. | Памятная стела 5. Общие виды. Разрез 1-1, 2-2. М 1:20 — ООО "РМ "Наследие" |

Согласовано

Взам. инв. №


Подп. и дата

Инв. № подл.


Формат А2

# Памятная стела 5


## Вид Б. М 1:20

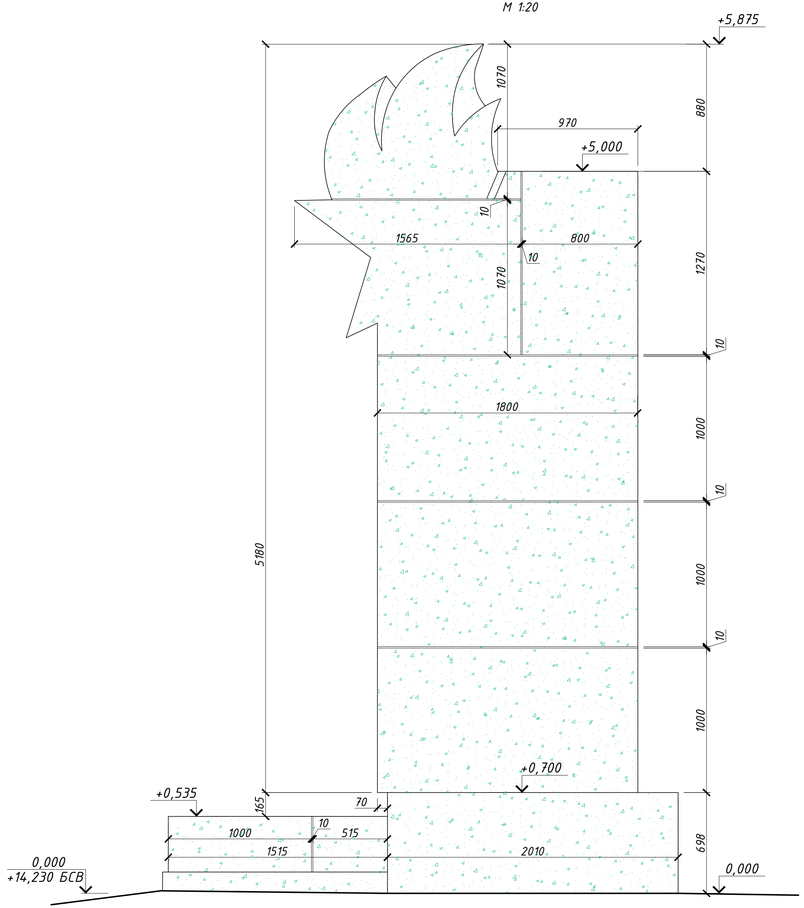



## Вид В. М 1:20

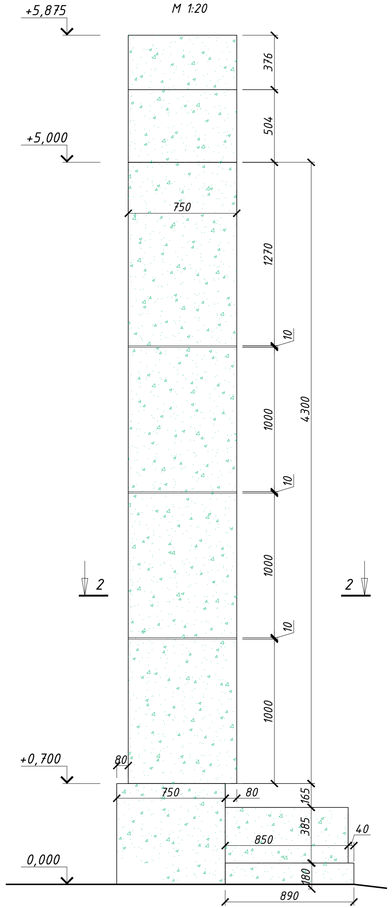


## Вид А (Общий вид). М 1:20

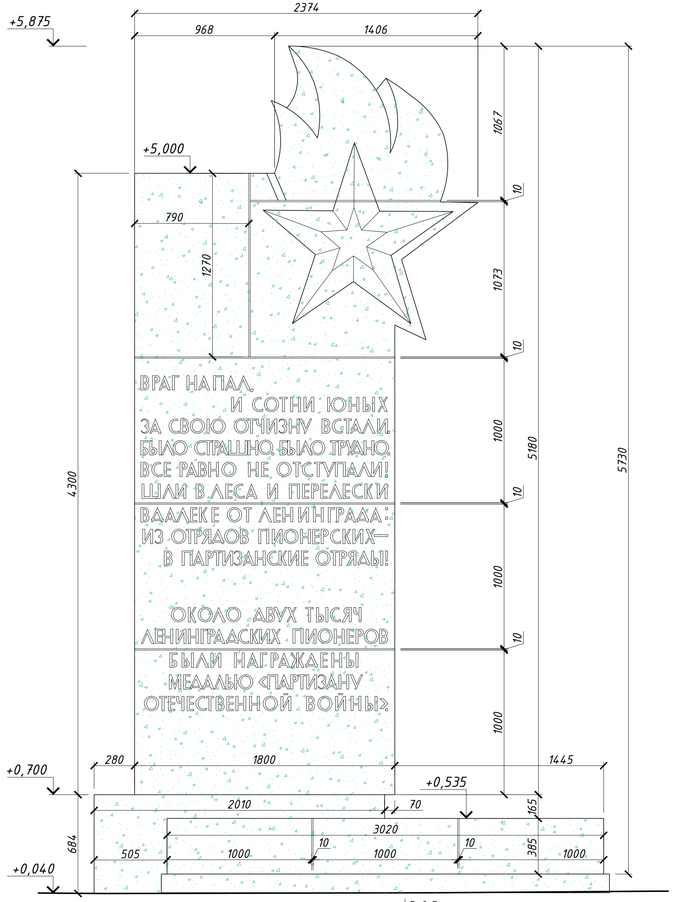


## Разрез 1-1. М 1:20

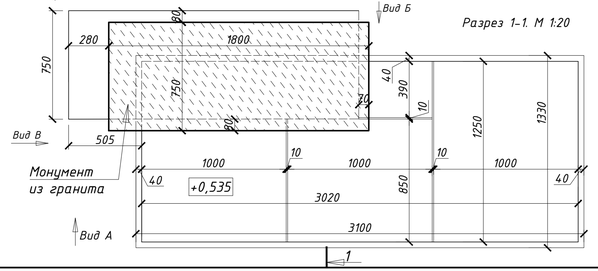


Условные обозначения:

- восстановление исторической пластики формы
- расчистка поверхностей от биопоражения, биоцидная обработка – 4,3 м²

1. Все размеры даны в миллиметрах, отметки – в метрах.
2. За относительную отметку ±0.000 принята отметка соответствующая абс. отметке +14.230 м в БС.
3. Размеры со * уточнить по месту.
4. Габаритные размеры требуют уточнения после расчисток.
5. Все объемы работ необходимо уточнить в процессе производства работ после установки строительных лесов.
6. 20% от поверхности мемориальной плиты покрыта мелкими сколами.
7. Реставрировать гранитные элементы (см. том 013/2025-ПСД-ТР).
8. Реставрировать цементосодержащие растворы (см. том 013/2025-ПСД-ТР).
9. Восстановить окраску текста мемориальной плиты. Цвет колера согласовать с авторами проекта.

| | | | | | | 013/2025-ПСД-АР | | |
|---|---|---|---|---|---|---|---|---|
| Изм. | Кол.уч. | Лист | №док. | Подпись | Дата | Ленинградская область, Всеволожский район, Всеволожское городское поселение, 3-й км шоссе Дорога Жизни | | |
| Разработал | | Элен | | | 06.25. | | | |
| ГАП | | Потоцкая | | | 06.25. | Работы по сохранению (в целях реставрации) объекта культурного наследия федерального значения «Памятник ленинградским детям «Цветок жизни» на «Дороге жизни» | Стадия | Лист | Листов |
| ГИП | | Яковлев | | | 06.25. | | П | 34 | |
| Н.контроль | | Потоцкая | | | 06.25. | Памятная стела 5. Общие виды. Разрез 1-1. Картограмма работ. М 1:20 | ООО "РМ "Наследие" | | |

Согласовано

Взам. инв. №


Подп. и дата

Инв. № подл.

Формат А2

*Памятная стела 5*

*Текст. М 1:5*

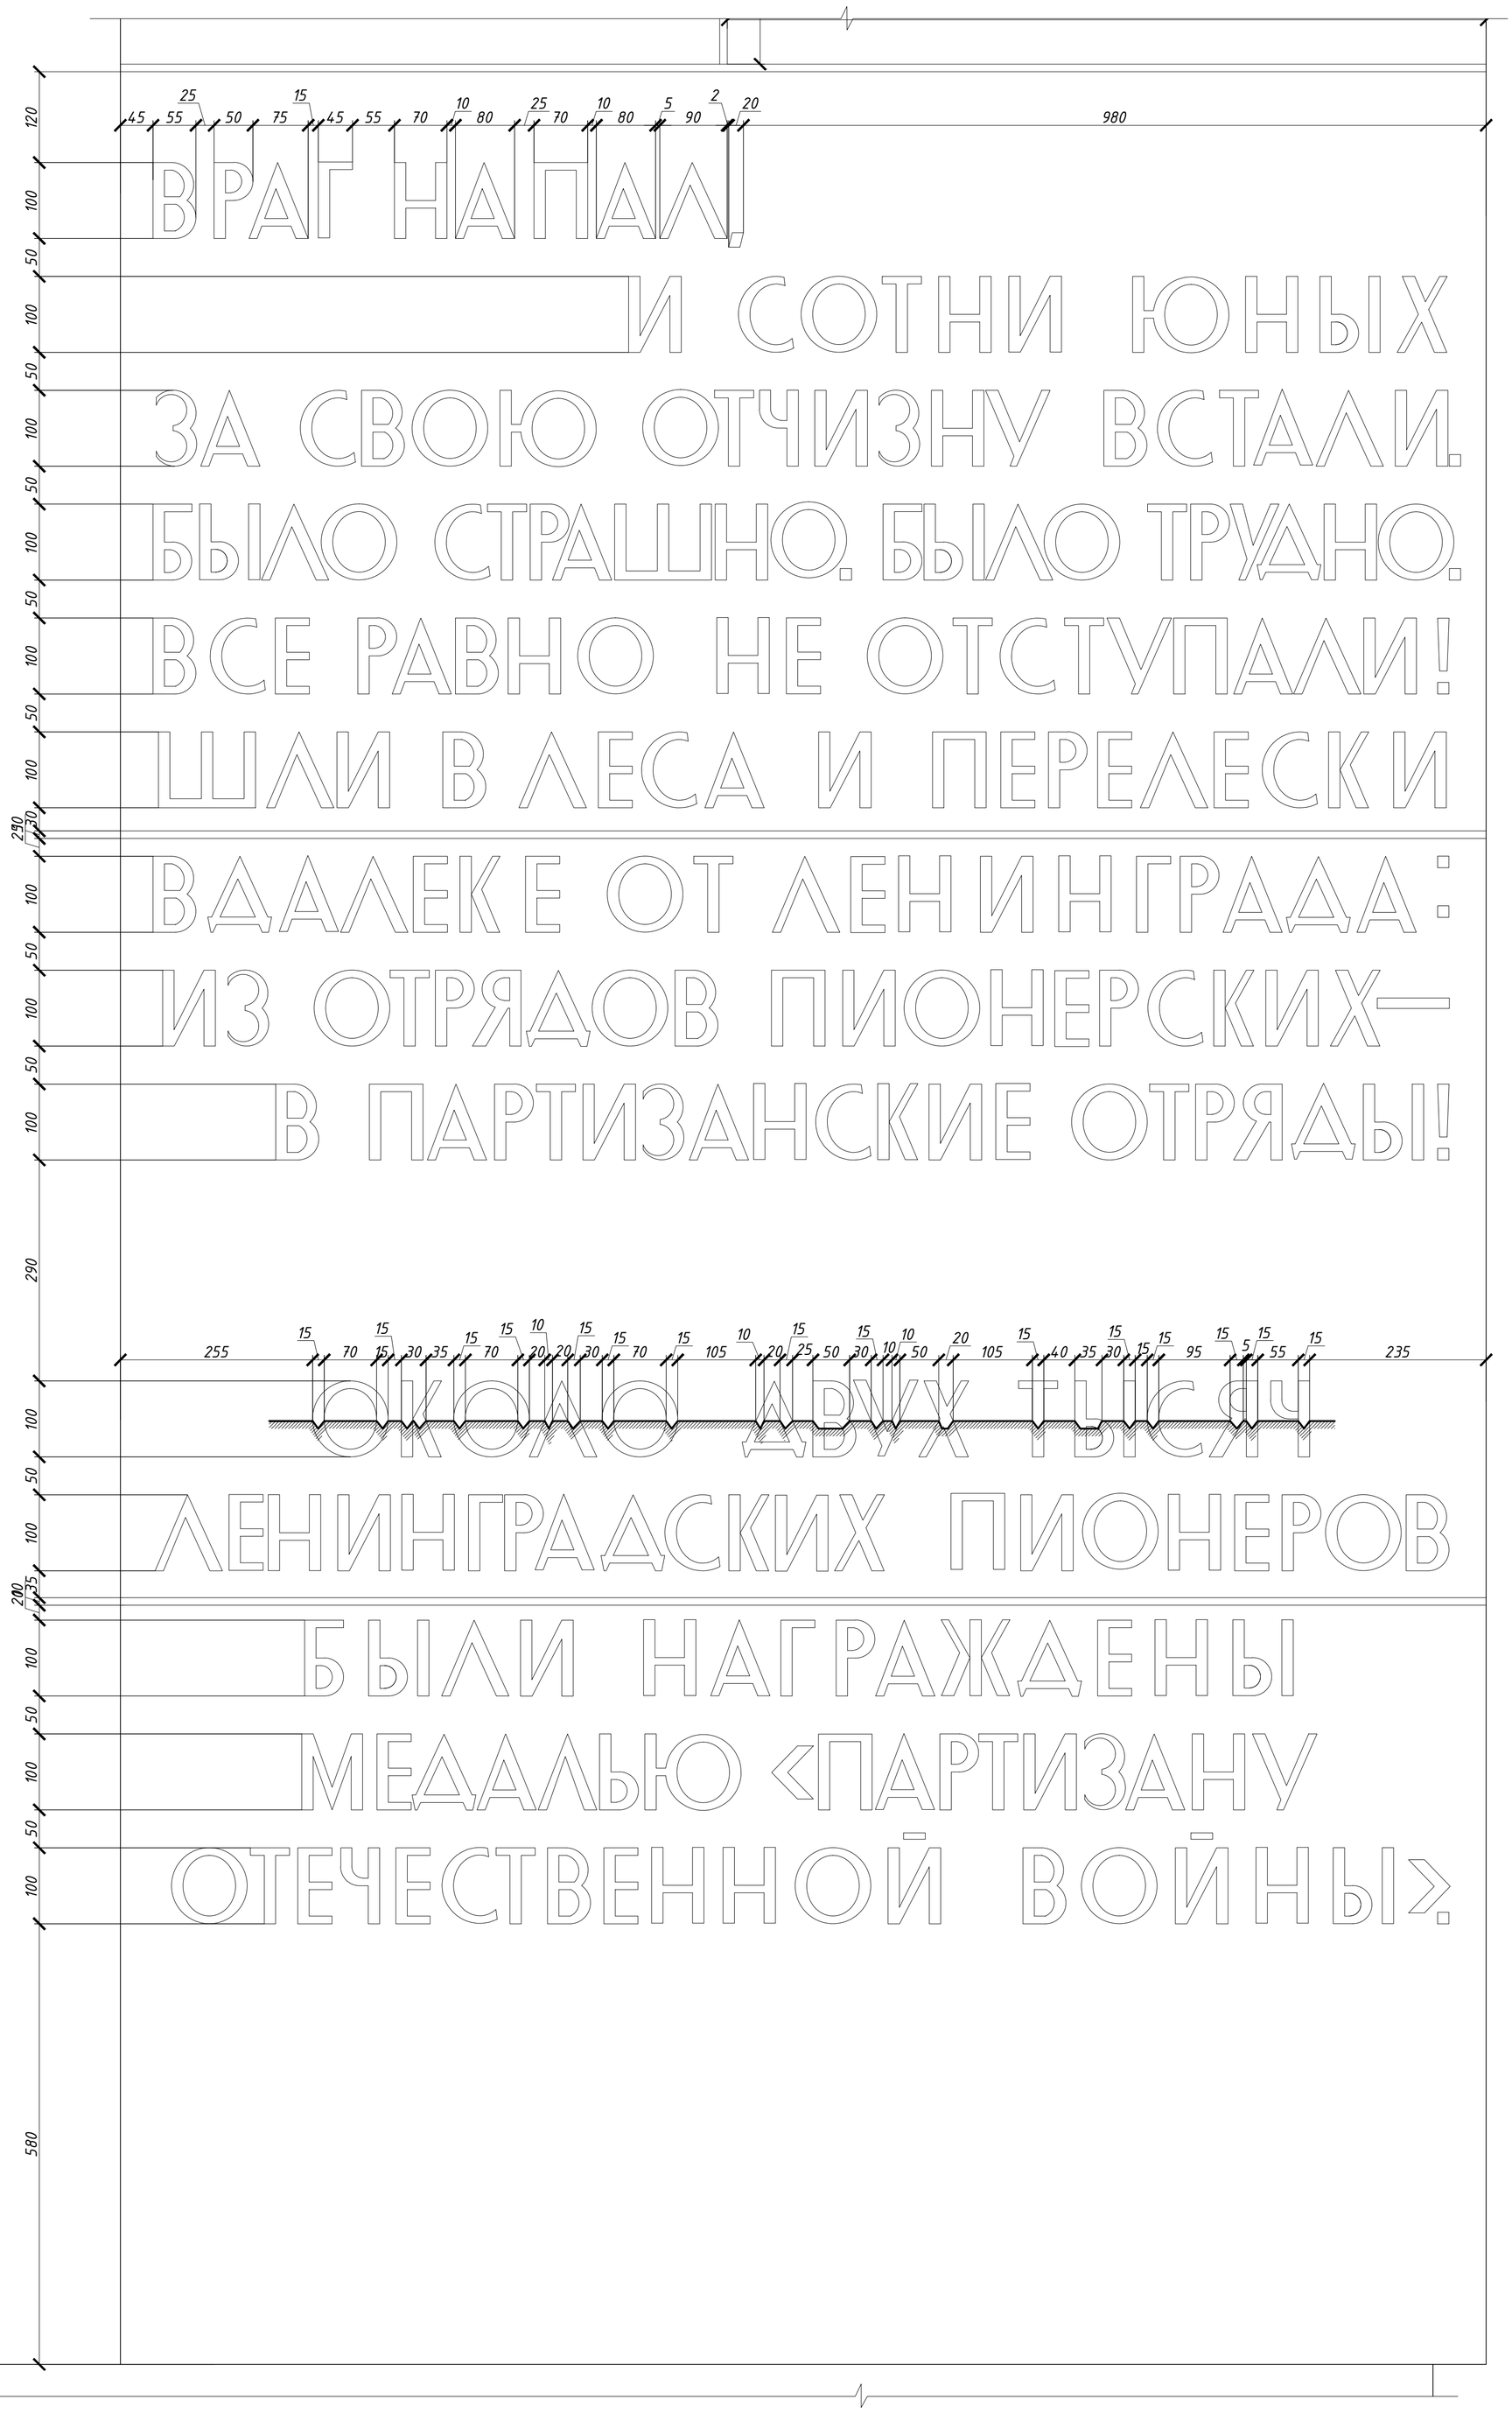


1. Все размеры даны в миллиметрах, отметки – в метрах.
2. За относительную отметку ±0.000 принята отметка соответствующая абс. отметке +14.230 м в БС.
3. Габаритные размеры требуют уточнения после расчисток и установки строительных лесов.
4. Восстановить окраску текста мемориальной плиты. Цвет колера согласовать с авторами проекта.

| | | | | | | | |
|---|---|---|---|---|---|---|---|
| | | | | | | 013/2025-ПСД-АР | |
| Изм. | Кол.уч. | Лист | №док | Подпись | Дата | Ленинградская область, Всеволожский район, Всеволожское городское поселение, 3-й км шоссе Дорога Жизни | |
| Разработал | | Элен | | | 06.25. | | |
| ГАП | | Потоцкая | | | 06.25. | Работы по сохранению (в целях реставрации) объекта культурного наследия федерального значения «Памятник ленинградским детям «Цветок жизни» на «Дороге жизни» | Стадия: П; Лист: 35; Листов: |
| ГИП | | Яковлев | | | 06.25. | | |
| Н.контроль | | Потоцкая | | | 06.25. | Памятная стела 5. Текст. М 1:5 | ООО "РМ "Наследие" |

Согласовано:

Взам. инв. №


Подп. и дата

Инв. № подл.

Формат А1

*Памятные стелы.*

*Фрагмент 1. М 1:5*

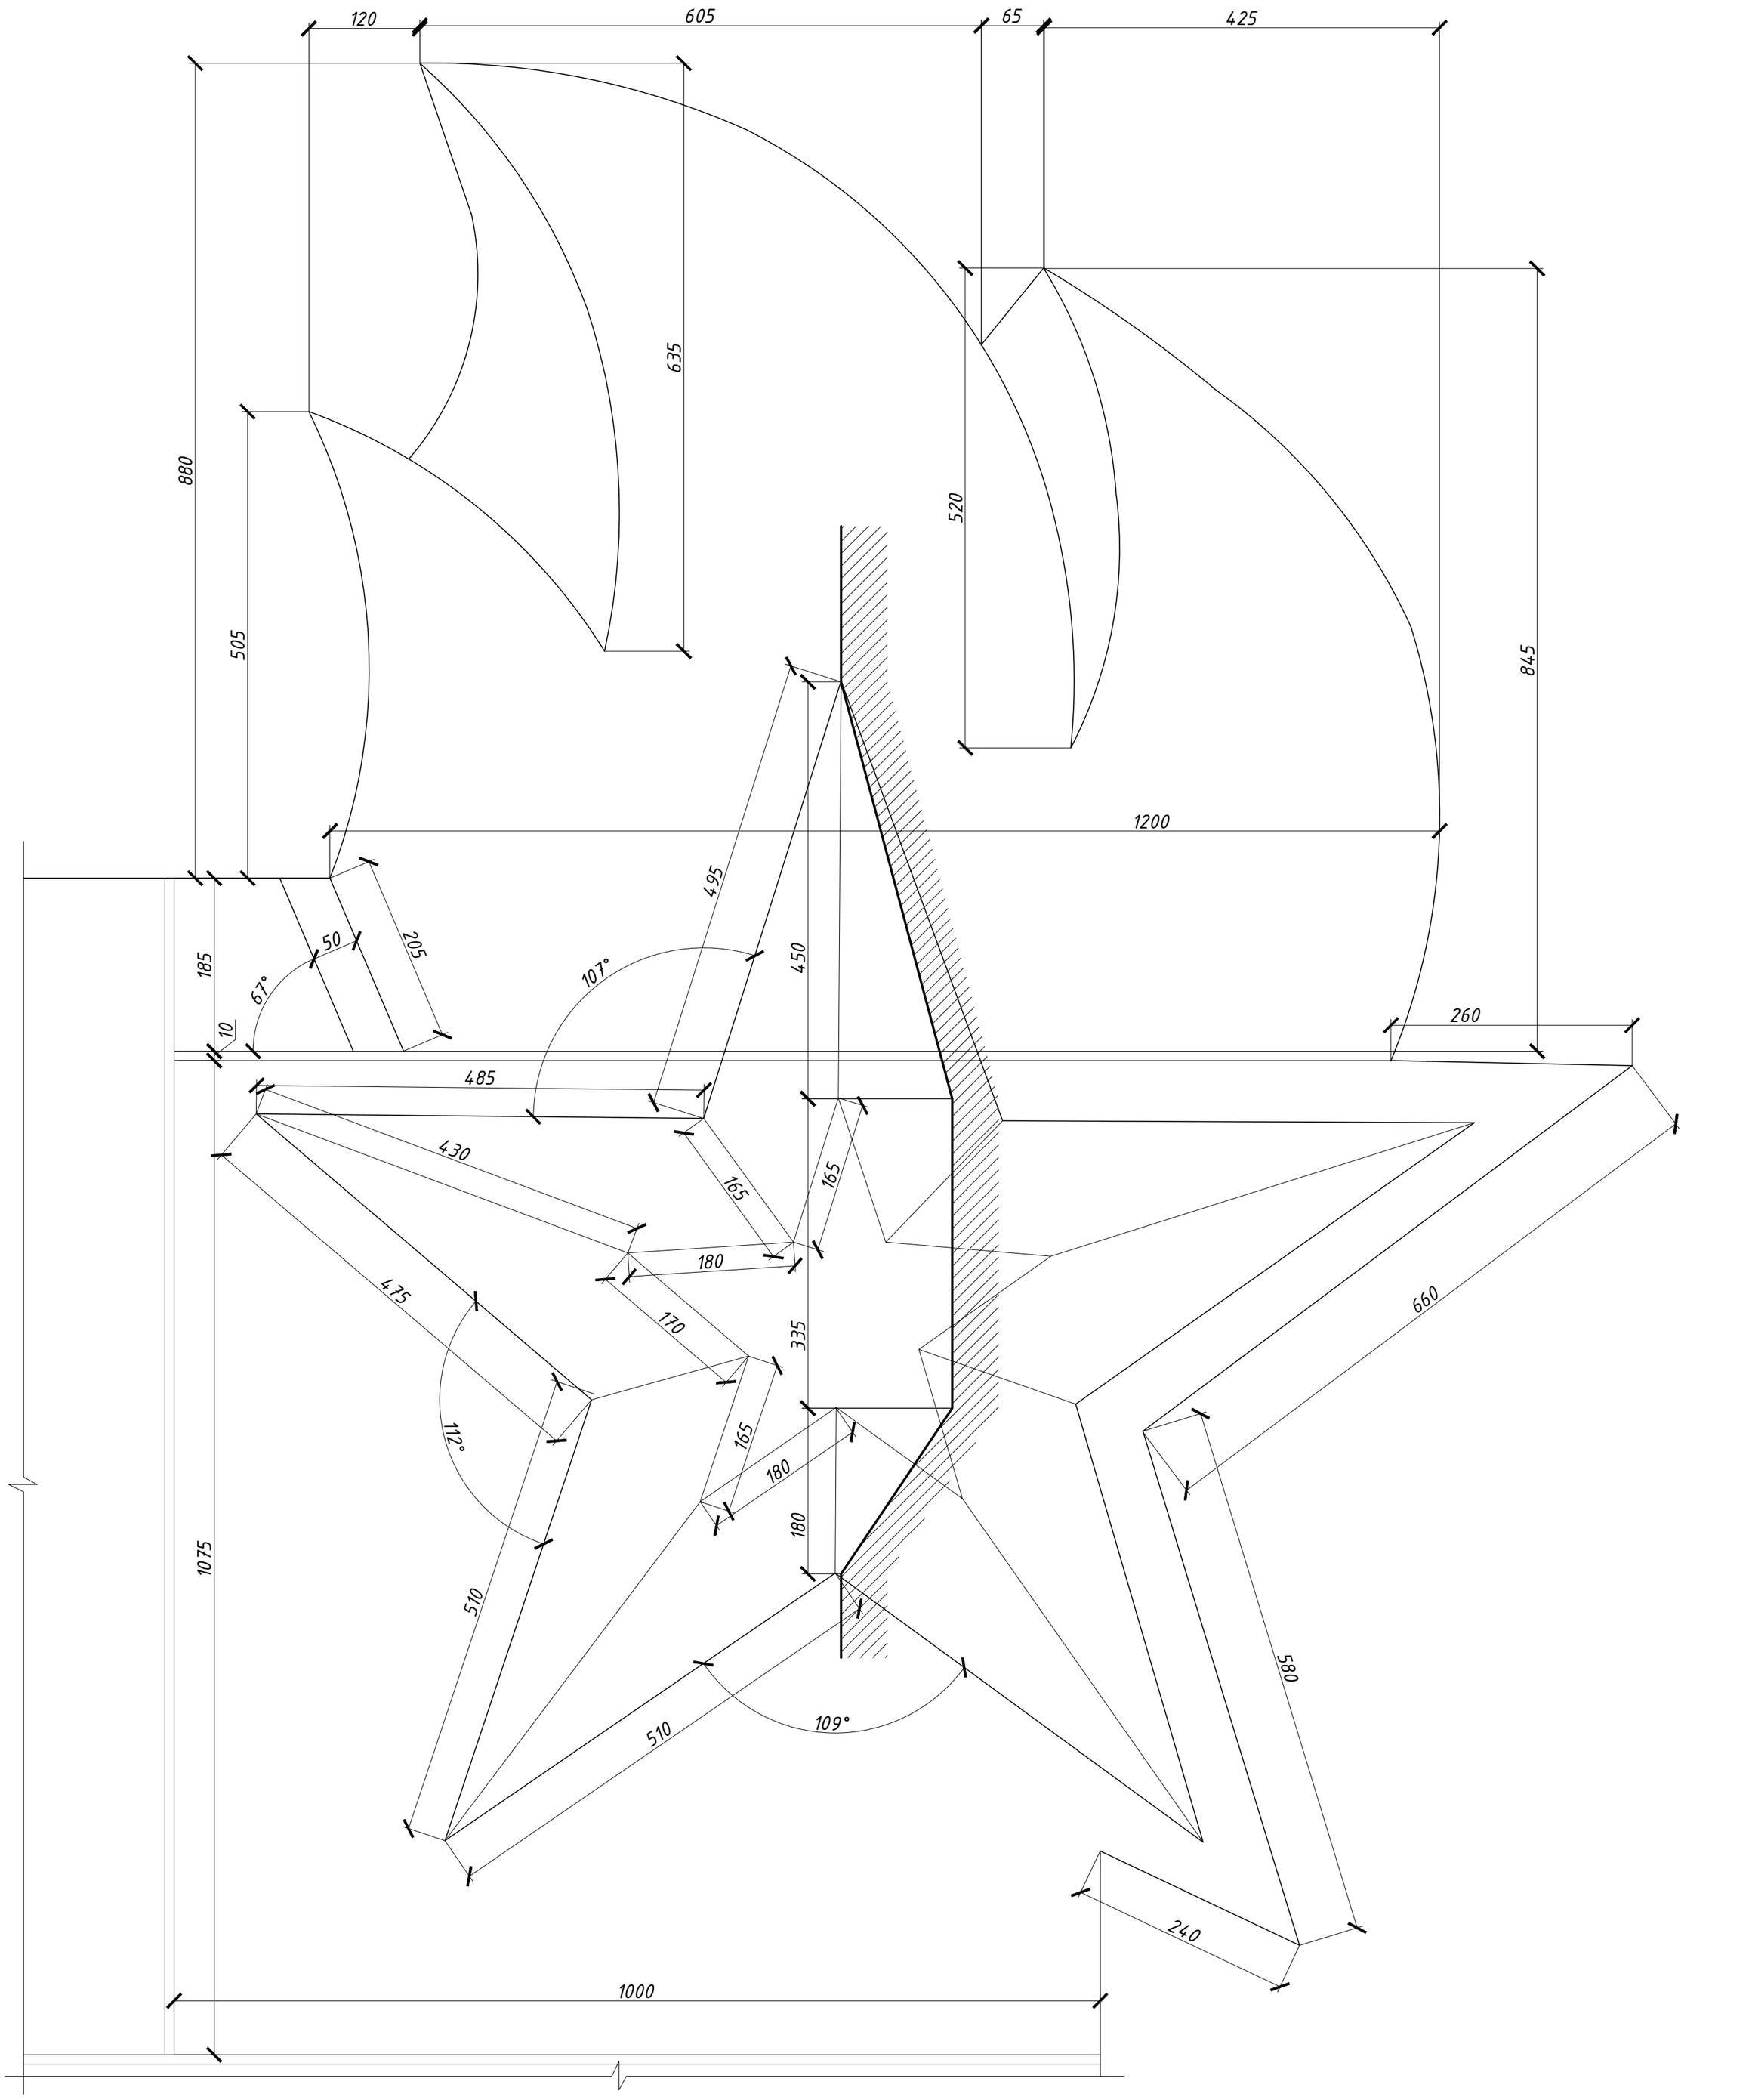


1. Все размеры даны в миллиметрах, отметки – в метрах.
2. За относительную отметку ±0.000 принята отметка соответствующая абс. отметке +14.230 м в БС.
3. Габаритные размеры требуют уточнения после расчисток и установки строительных лесов.

| | | | | | | | | |
|---|---|---|---|---|---|---|---|---|
| | | | | | | 013/2025-ПСД-АР | | |
| Изм. | Кол.уч. | Лист | №док | Подпись | Дата | Ленинградская область, Всеволожский район, Всеволожское городское поселение, 3-й км шоссе Дорога Жизни | | |
| Разработал | | Элен | | | 06.25. | Работы по сохранению (в целях реставрации) объекта культурного наследия федерального значения «Памятник ленинградским детям «Цветок жизни» на «Дороге жизни» | Стадия | Лист | Листов |
| ГАП | | Потоцкая | | | 06.25. | | П | 36 | |
| ГИП | | Яковлев | | | 06.25. | | | | |
| Н.контроль | | Потоцкая | | | 06.25. | Памятные стелы. Фрагмент 1. М 1:5 | ООО "РМ "Наследие" | | |

Согласовано:

Взам. инв. №


Подп. и дата

Инв. № подл.


Формат А2

# Прямоугольная плита


Вид В.
М 1:20

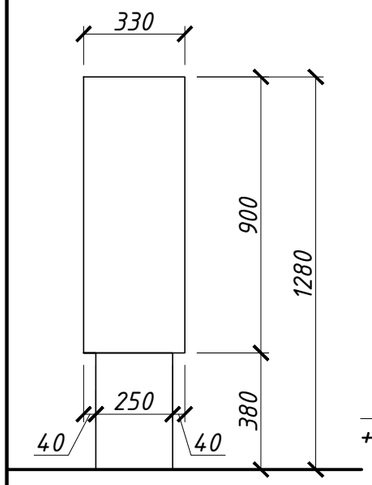



Вид А (Общий вид).
М 1:20

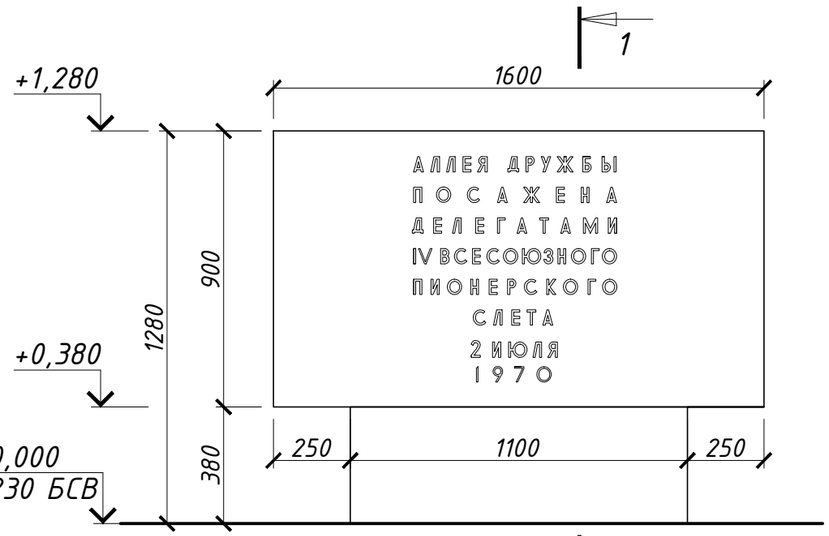



Вид Б.
М 1:20

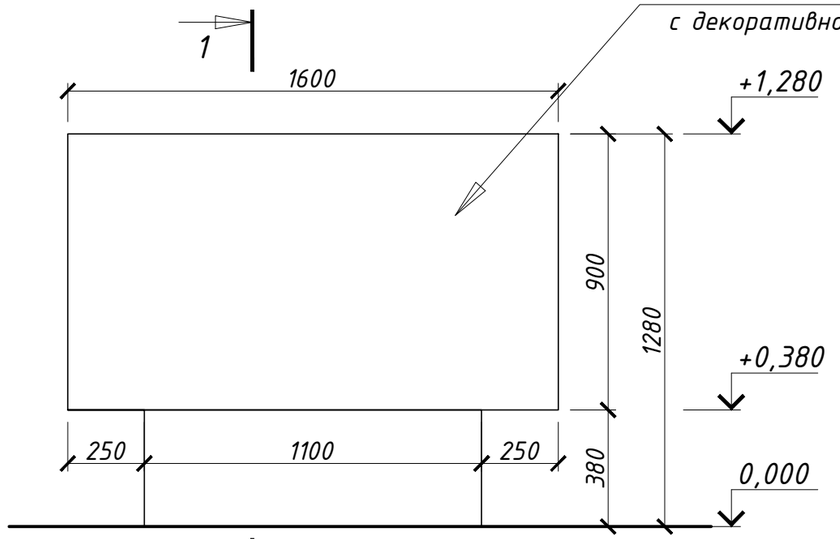


Разрез 1-1.
М 1:20

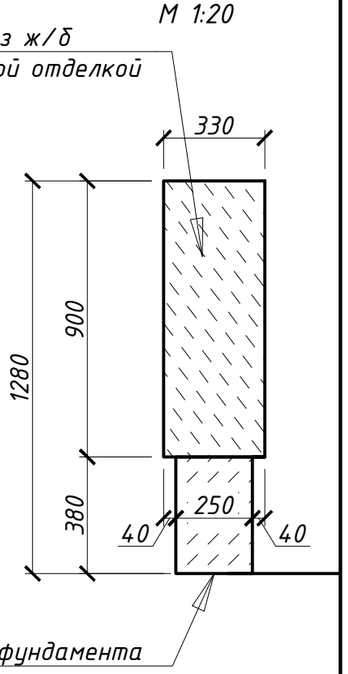


План.
М 1:20

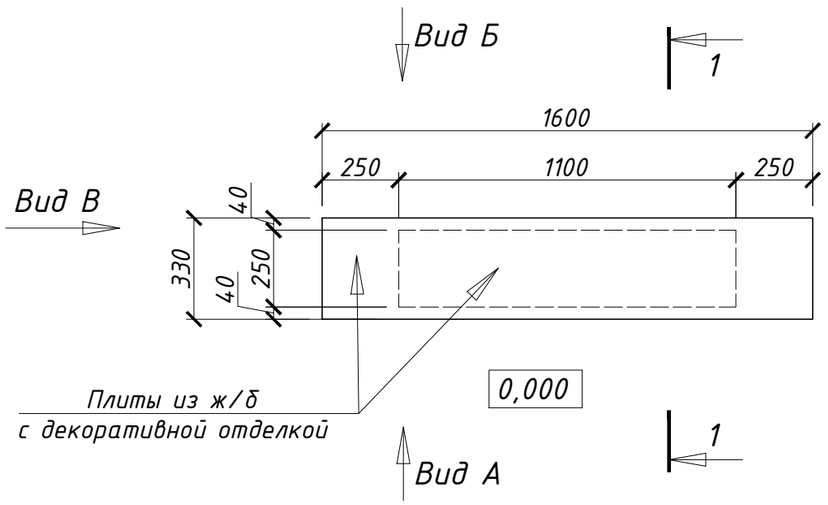


1. Все размеры даны в миллиметрах, отметки – в метрах.
2. За относительную отметку ±0.000 принята отметка соответствующая абс. отметке +14.230 м в БС.
3. Картограммы работ см. лист 38.
4. Текст плиты см. лист 39.
5. Размеры со * уточнить по месту.
6. Габаритные размеры требуют уточнения после расчисток.
7. Реставрировать декоративную штукатурку (см. том 013/2025-ПСД-ТР).
8. Реставрировать цементосодержащие растворы (см. том 013/2025-ПСД-ТР).
9. Восстановить окраску текста мемориальной плиты. Цвет колера согласовать с авторами проекта.

| Изм. | Кол.уч. | Лист | №док | Подпись | Дата |
|---|---|---|---|---|---|
| Разработал | | Элен | | | 06.25. |
| ГАП | | Потоцкая | | | 06.25. |
| ГИП | | Яковлев | | | 06.25. |
| Н.контроль | | Потоцкая | | | 06.25. |

013/2025-ПСД-АР

Ленинградская область, Всеволожский район, Всеволожское городское поселение, 3-й км шоссе Дорога Жизни

Работы по сохранению (в целях реставрации) объекта культурного наследия федерального значения «Памятник ленинградским детям «Цветок жизни» на «Дороге жизни»

| Стадия | Лист | Листов |
|---|---|---|
| П | 37 | |

Прямоугольная плита.
План. Общие виды. Разрезы 1-1, 2-2.
М 1:20

ООО "РМ "Наследие"

Согласовано:

Взам. инв. №


Подп. и дата

Инв. № подл.


Формат А3

# Прямоугольная плита


Вид В.
М 1:20

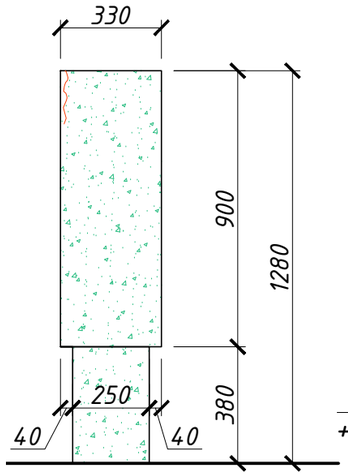



Вид А (Общий вид).
М 1:20

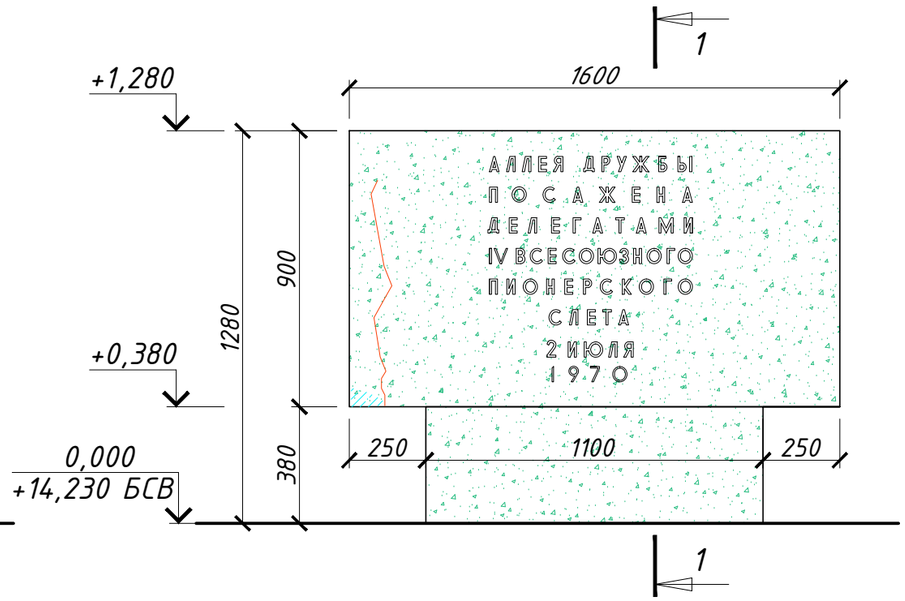



Вид Б.
М 1:20

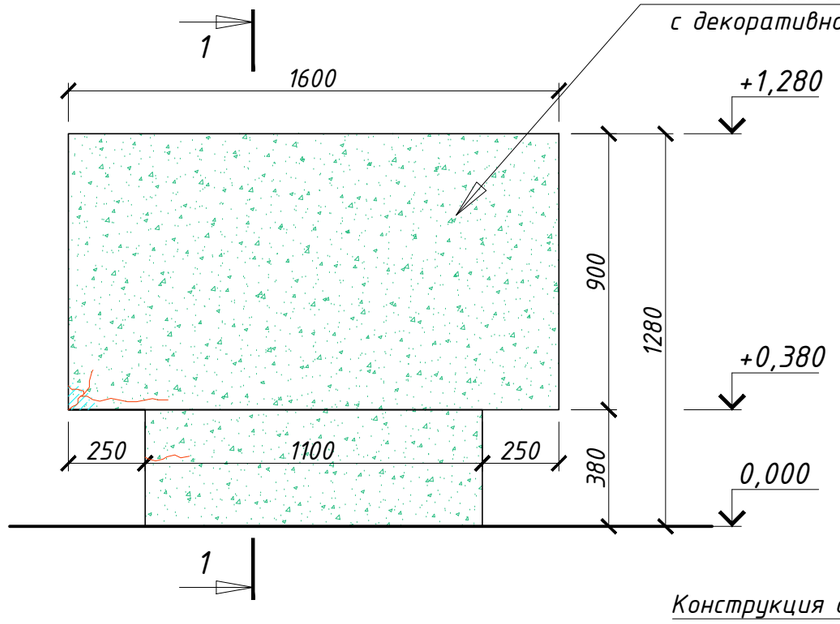


Разрез 1-1.
М 1:20

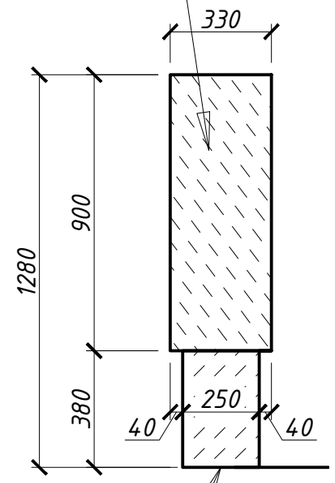


План.
М 1:20

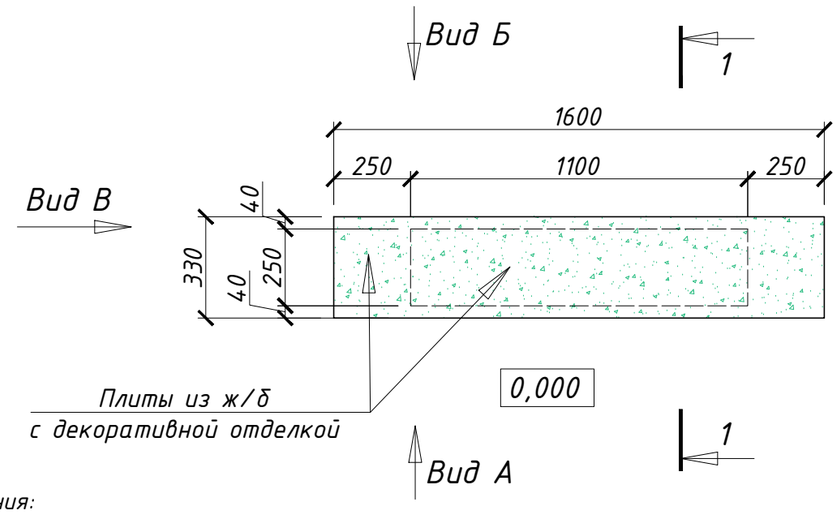


Условные обозначения:

- восполнение утрат – 0.1 м²
- расчистка поверхностей от биопоражения, биоцидная обработка – 6 м²
- инъектирование трещин – 1.5 м²

1. Все размеры даны в миллиметрах, отметки – в метрах.
2. За относительную отметку ±0.000 принята отметка соответствующая абс. отметке +14.230 м в БС.
3. Разрезы 1-1, 2-2 см. лист 6.
4. Разрез 3-3, Виды А, Б см. лист 7.
5. Маркировочный план и спецификацию плит мощения см. лист 10.
6. Размеры со * уточнить по месту.
7. Габаритные размеры требуют уточнения после расчисток.
8. Все объемы работ необходимо уточнить в процессе производства работ после установки строительных лесов.
9. 30% от поверхности мемориальной плиты покрыта мелкими сколами.
10. Реставрировать декоративную штукатурку (см. том 013/2025-ПСД-ТР).
11. Реставрировать цементосодержащие растворы (см. том 013/2025-ПСД-ТР).
12. Восстановить окраску текста мемориальной плиты. Цвет колера согласовать с авторами проекта.

| Изм. | Кол.уч. | Лист | № док | Подпись | Дата |
|---|---|---|---|---|---|
| Разработал | | Элен | | | 06.25. |
| ГАП | | Потоцкая | | | 06.25. |
| ГИП | | Яковлев | | | 06.25. |
| Н.контроль | | Потоцкая | | | 06.25. |

013/2025-ПСД-АР

Ленинградская область, Всеволожский район, Всеволожское городское поселение, 3-й км шоссе Дорога Жизни

Работы по сохранению (в целях реставрации) объекта культурного наследия федерального значения «Памятник ленинградским детям «Цветок жизни» на «Дороге жизни»

| Стадия | Лист | Листов |
|---|---|---|
| П | 38 | |

Прямоугольная плита. План. Общие виды. Картограмма работ. М 1:20

ООО "РМ "Наследие"

Согласовано:


Взам. инв. №

Подп. и дата

Инв. № подл.

Формат А3

*Прямоугольная плита*

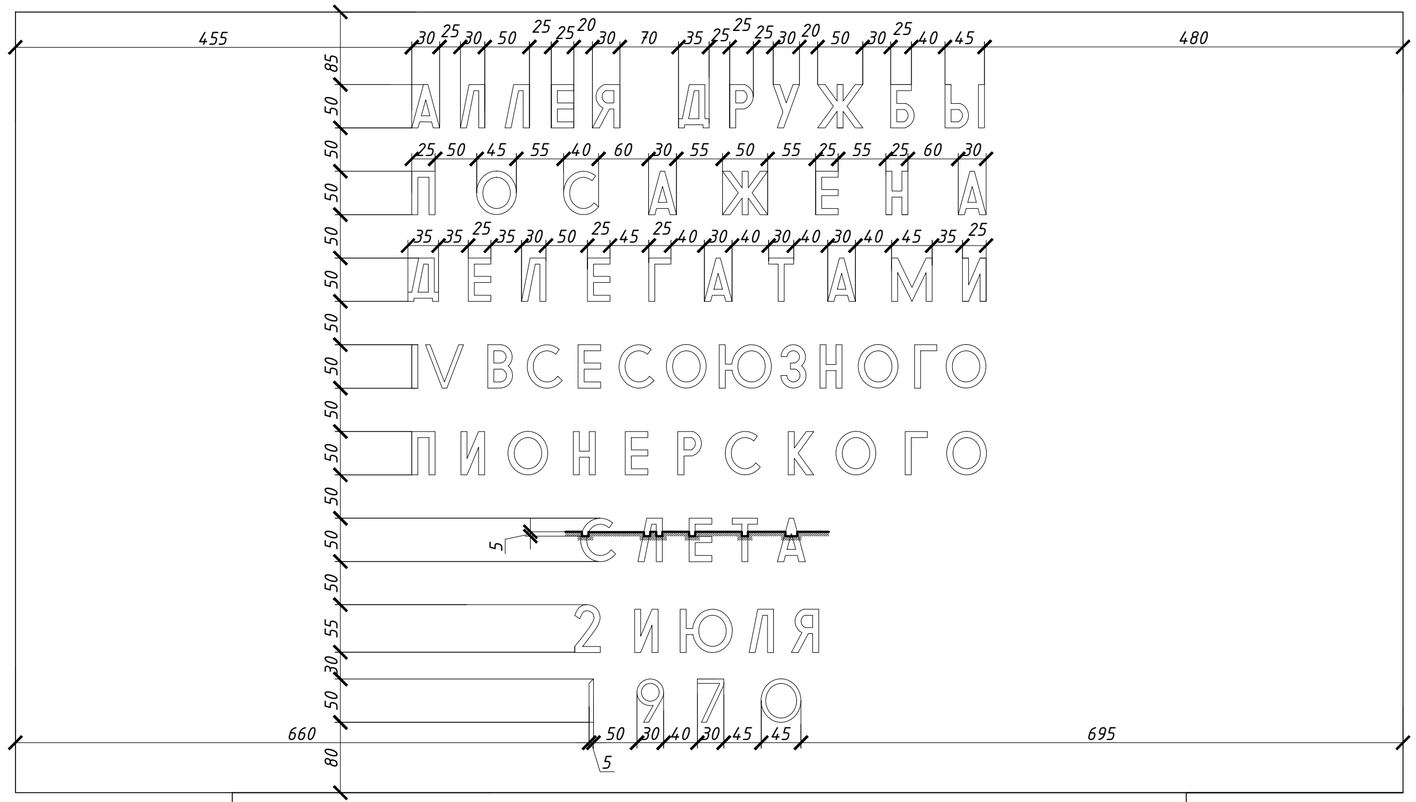


1. Все размеры даны в миллиметрах, отметки – в метрах.
2. За относительную отметку ±0.000 принята отметка соответствующая абс. отметке +14.230 м в БС.
3. Габаритные размеры требуют уточнения после расчисток и установки строительных лесов.
4. Восстановить окраску текста мемориальной плиты. Цвет колера согласовать с авторами проекта.

| | | | | | | | |
|---|---|---|---|---|---|---|---|
| | | | | | | 013/2025-ПСД-АР | |
| Изм. | Кол.уч. | Лист | №док | Подпись | Дата | Ленинградская область, Всеволожский район, Всеволожское городское поселение, 3-й км шоссе Дорога Жизни | |
| Разработал | | Элен | | | 06.25. | | |
| ГАП | | Потоцкая | | | 06.25. | Работы по сохранению (в целях реставрации) объекта культурного наследия федерального значения «Памятник ленинградским детям «Цветок жизни» на «Дороге жизни» | Стадия: П; Лист: 39; Листов: |
| ГИП | | Яковлев | | | 06.25. | | |
| Н.контроль | | Потоцкая | | | 06.25. | Прямоугольная плита. Текст. М 1:5 | ООО "РМ "Наследие" |

Согласовано:

Взам. инв. №


Подп. и дата

Инв. № подл.

Формат А2

Траурный курган и Мемориальные плиты "Дневник Тани Савичевой".

План на отм. +3.270
М 1:50

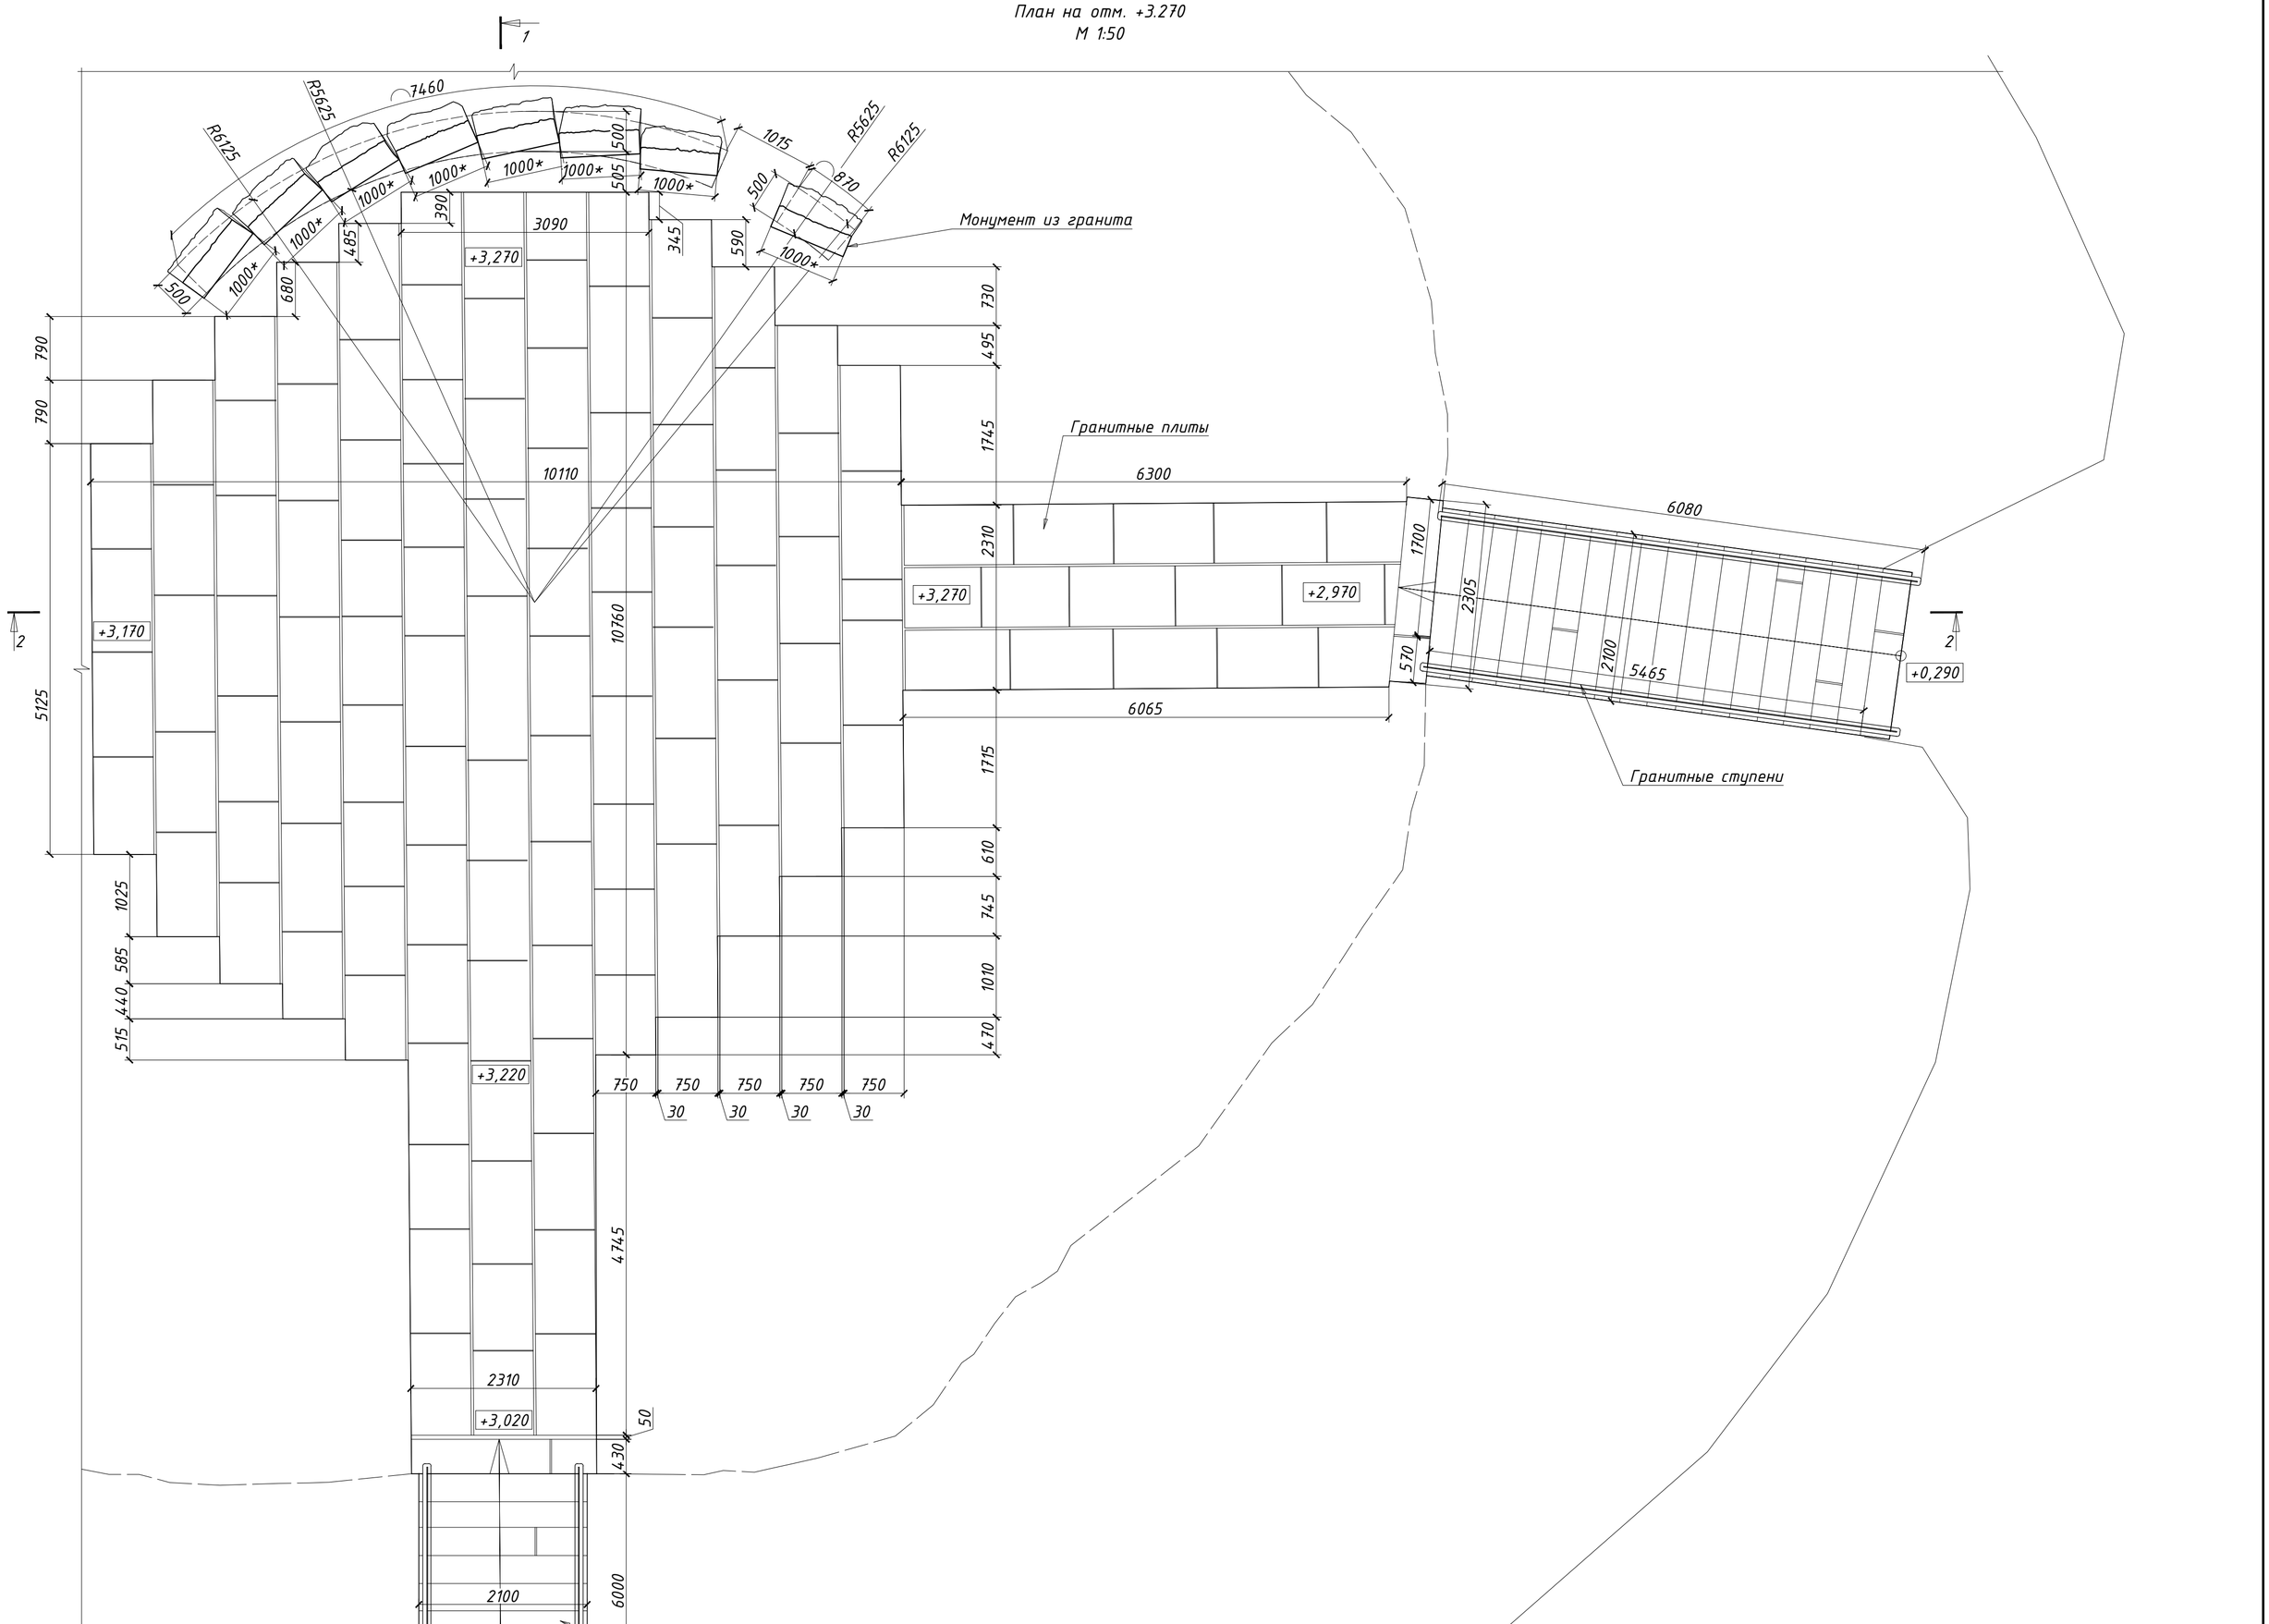


1. Все размеры даны в миллиметрах, отметки – в метрах.
2. За относительную отметку ±0.000 принята отметка соответствующая абс. отметке +14.230 м в БС.
3. Картограммы работ см. лист 41.
4. Маркировочный план и спецификацию плит мощения см. лист 42.
5. Тексты монумента "Дневник Тани Савичевой" см. листы 43-50.
6. Размеры со * уточнить по месту.
7. Габаритные размеры требуют уточнения после расчисток.
8. Усиление фундаментов под отдельно стоящую стелу «Дневника Тани Савичевой»
9. Реставрировать гранитные элементы (см. том 013/2025-ПСД-ТР).
10. Реставрировать декоративный раствор монумента "Дневник Тани Савичевой" (см. том 013/2025-ПСД-ТР).
11. Реконструировать лестницы (см. том 013/2025-ПСД-КР):
- Демонтаж гранитных ступеней.
- Устройство монолитного железобетонного основания.
- Монтаж ступеней на раствор.
12. Установить ограждения лестниц из стали COR-TEN (см. том 013/2025-ПСД-КР).
- Индивидуальное изготовление и сборка секций ограждений.
- Монтаж опорных стоек в бетонируемые гнезда или на анкерные крепления.
13. Восстановить гранитное мощение по историческому образцу.

| Изм. | Кол.уч. | Лист | №док | Подпись | Дата | 013/2025-ПСД-АР | | | |
|---|---|---|---|---|---|---|---|---|---|
| | | | | | | Ленинградская область, Всеволожский район, Всеволожское городское поселение, 3-й км шоссе Дорога Жизни | | | |
| Разработал | | Элен | | | 06.25. | Работы по сохранению (в целях реставрации) объекта культурного наследия федерального значения «Памятник ленинградским детям «Цветок жизни» на «Дороге жизни» | Стадия | Лист | Листов |
| ГАП | | Потоцкая | | | 06.25. | | П | 40 | |
| ГИП | | Яковлев | | | 06.25. | | | | |
| Н.контроль | | Потоцкая | | | 06.25. | Траурный курган и Мемориальные плиты "Дневник Тани Савичевой". План на отм. +3.270. Разрезы 1-1, 2-2. М 1:50 | ООО "РМ "Наследие" | | |

Согласовано:

Взам. инв. №


Подп. и дата

Инв. № подл.

Формат А1

Траурный курган и Мемориальные плиты "Дневник Тани Савичевой".


План на отм. +3.270
М 1:50

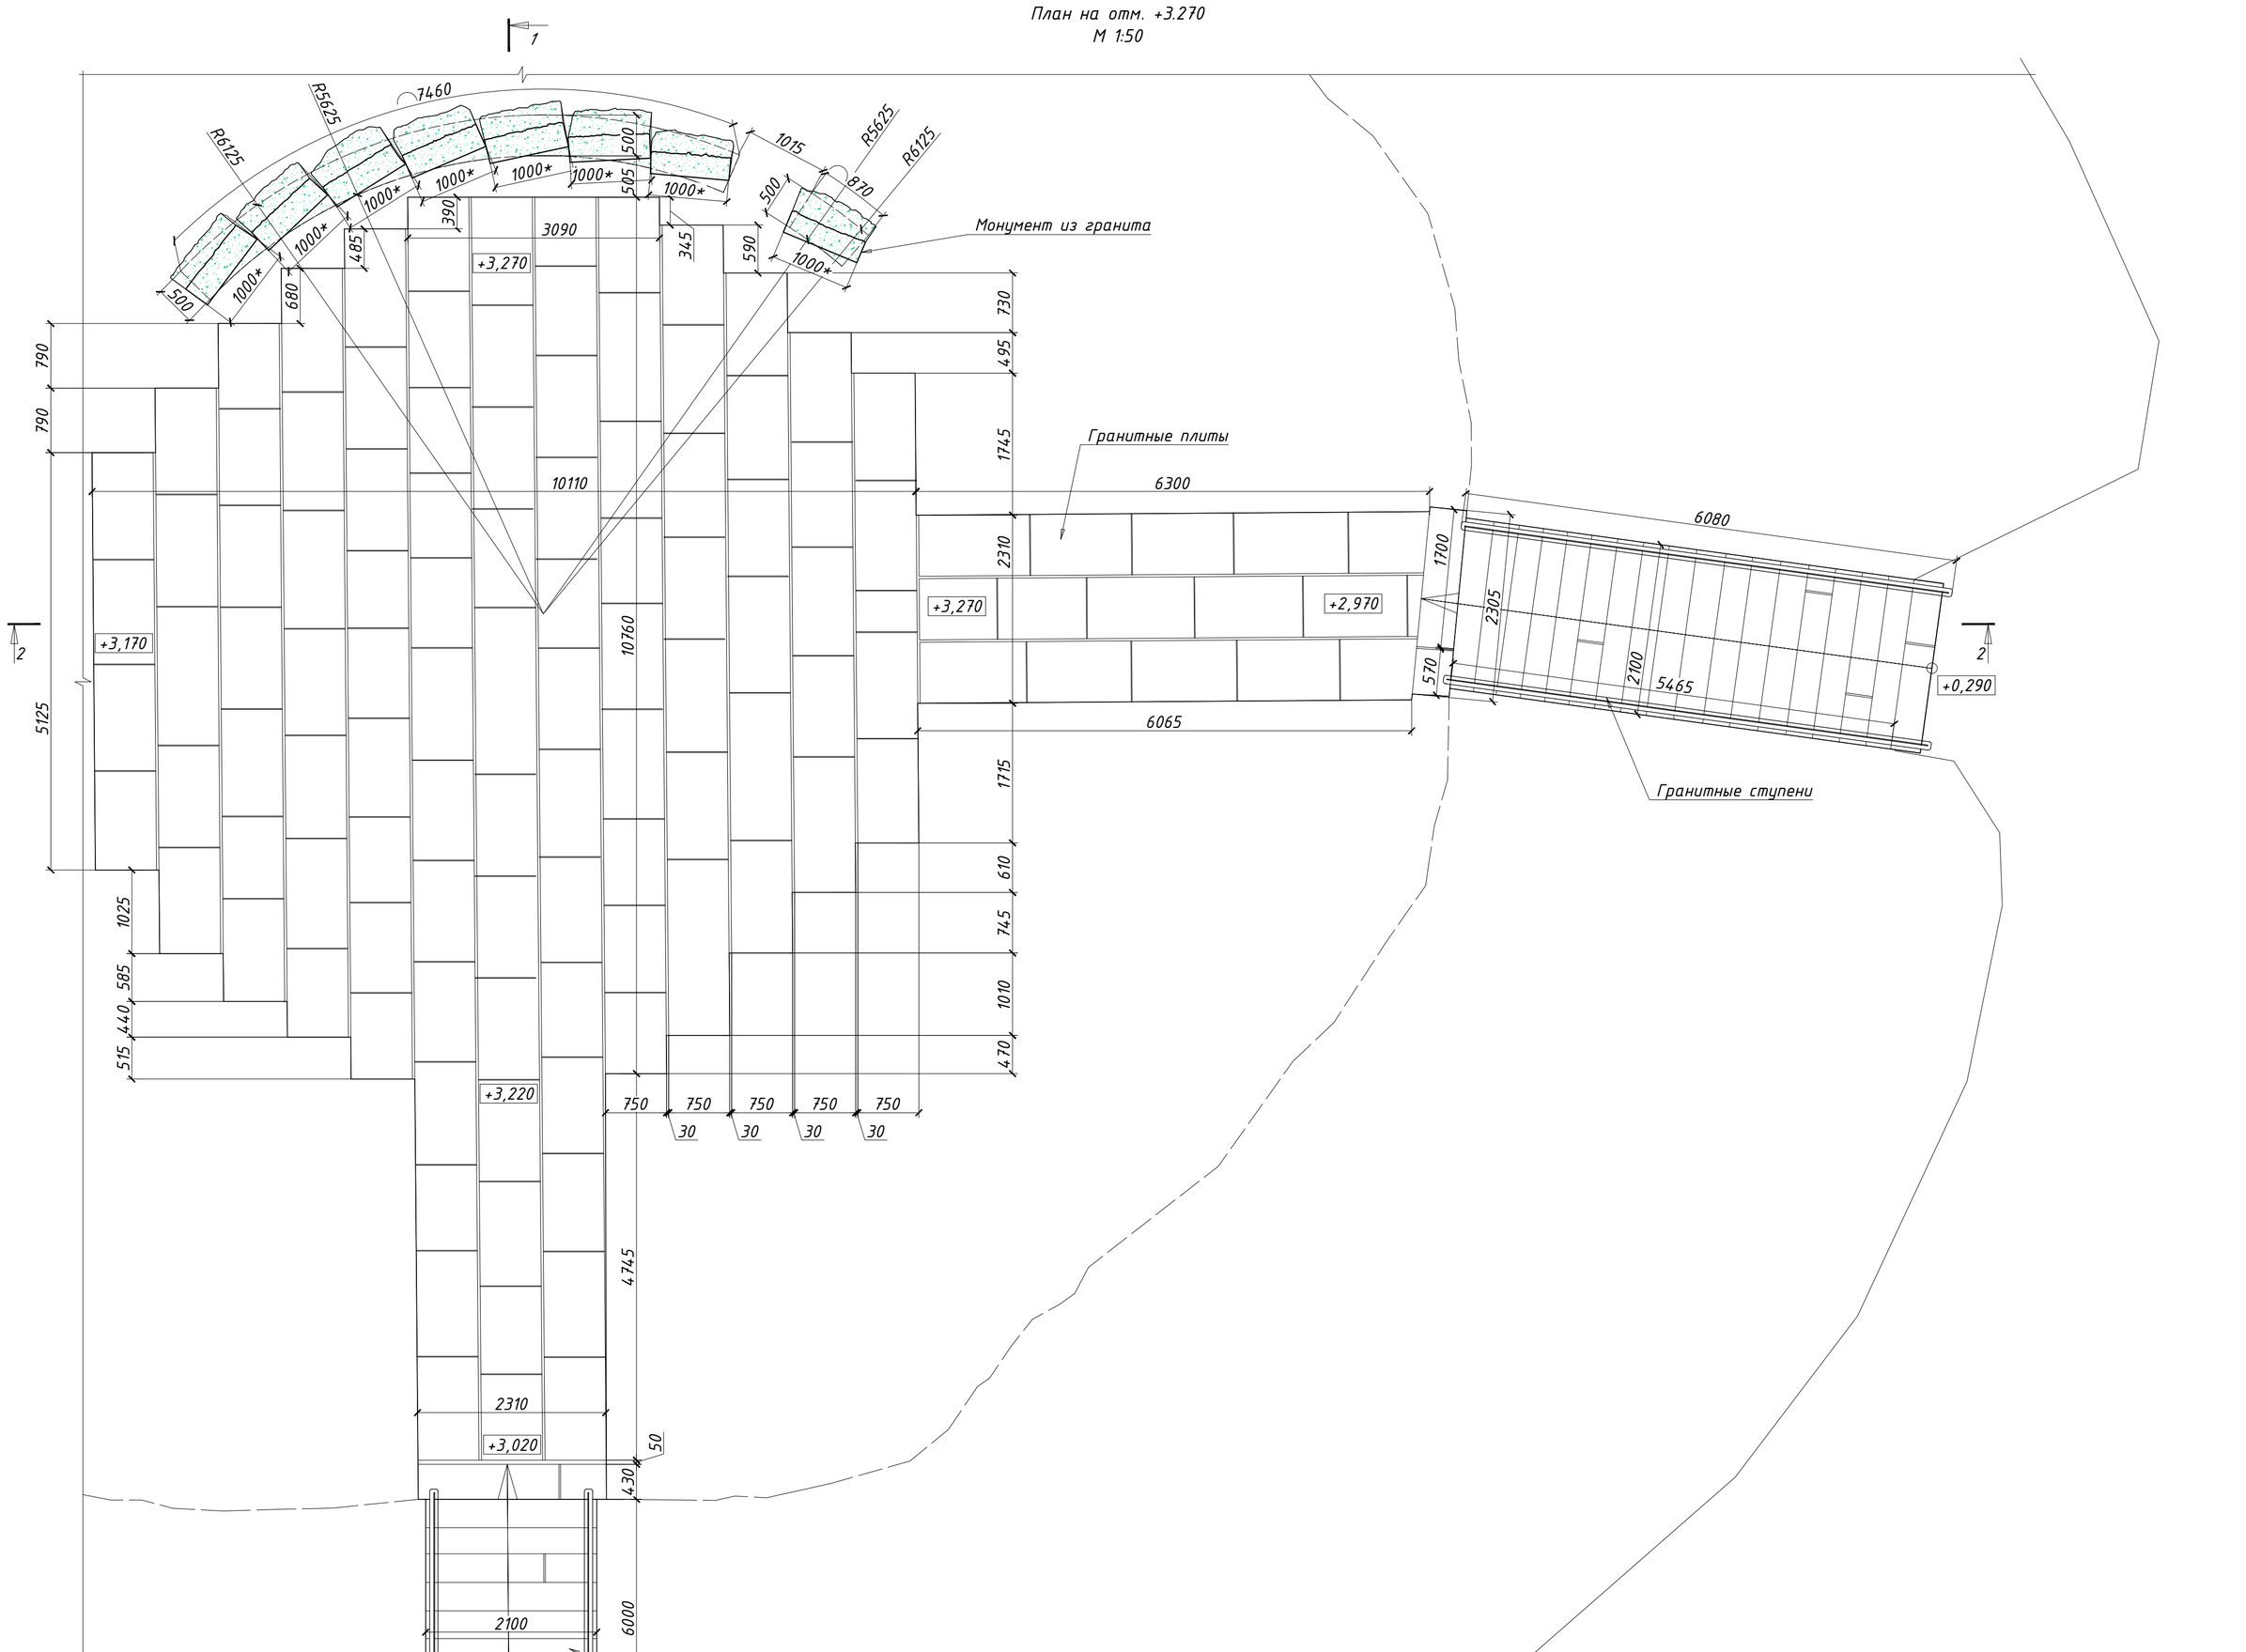



Условные обозначения:

– расчистка поверхностей от биопоражения, биоцидная обработка – 48 м²

Разрез 1-1.
М 1:50

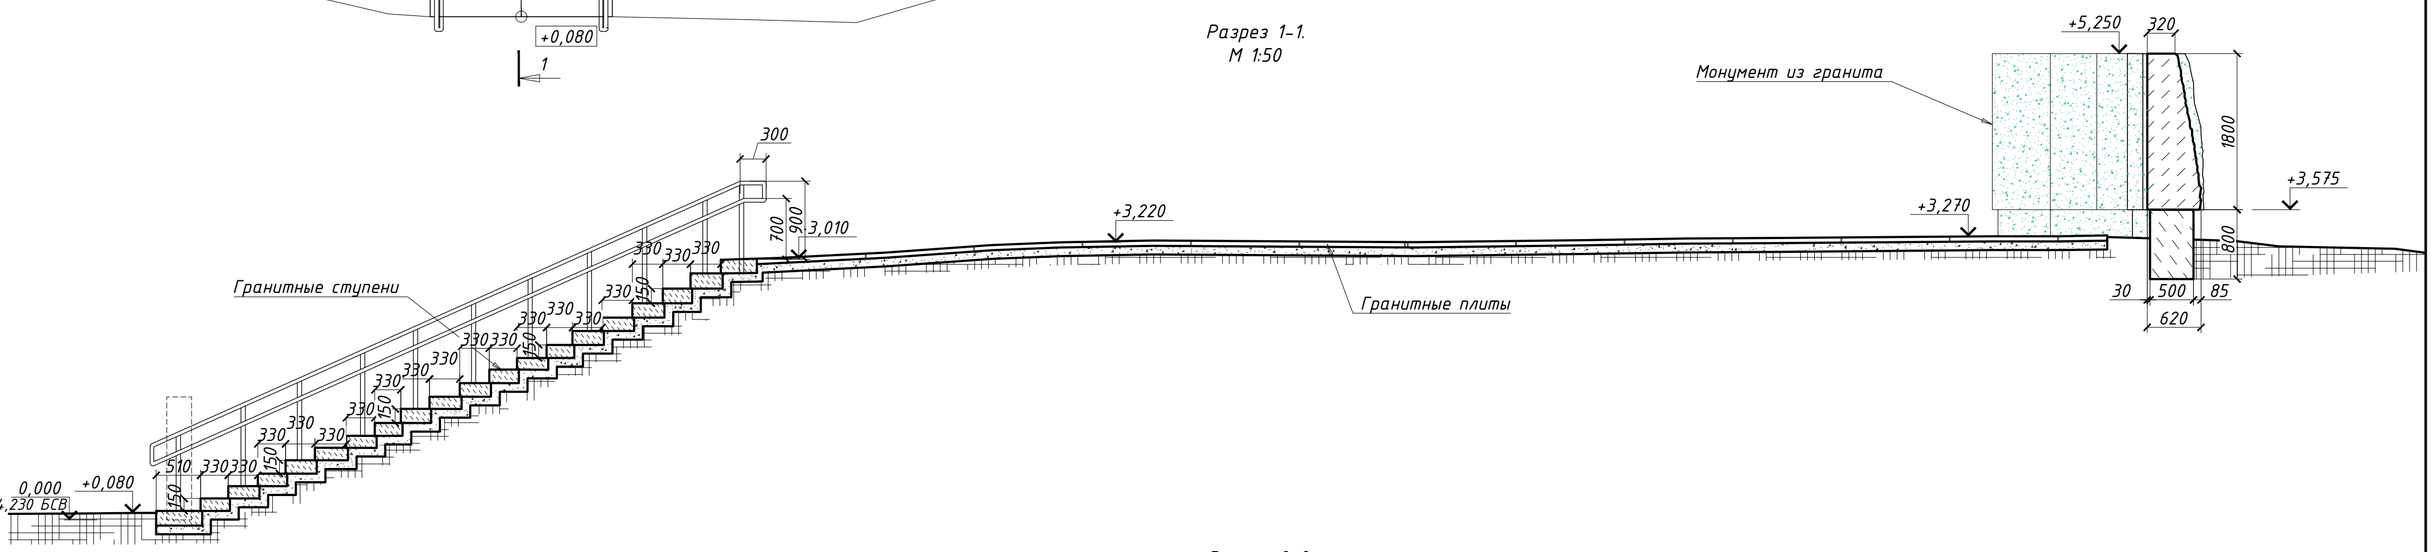


Разрез 2-2.
М 1:50

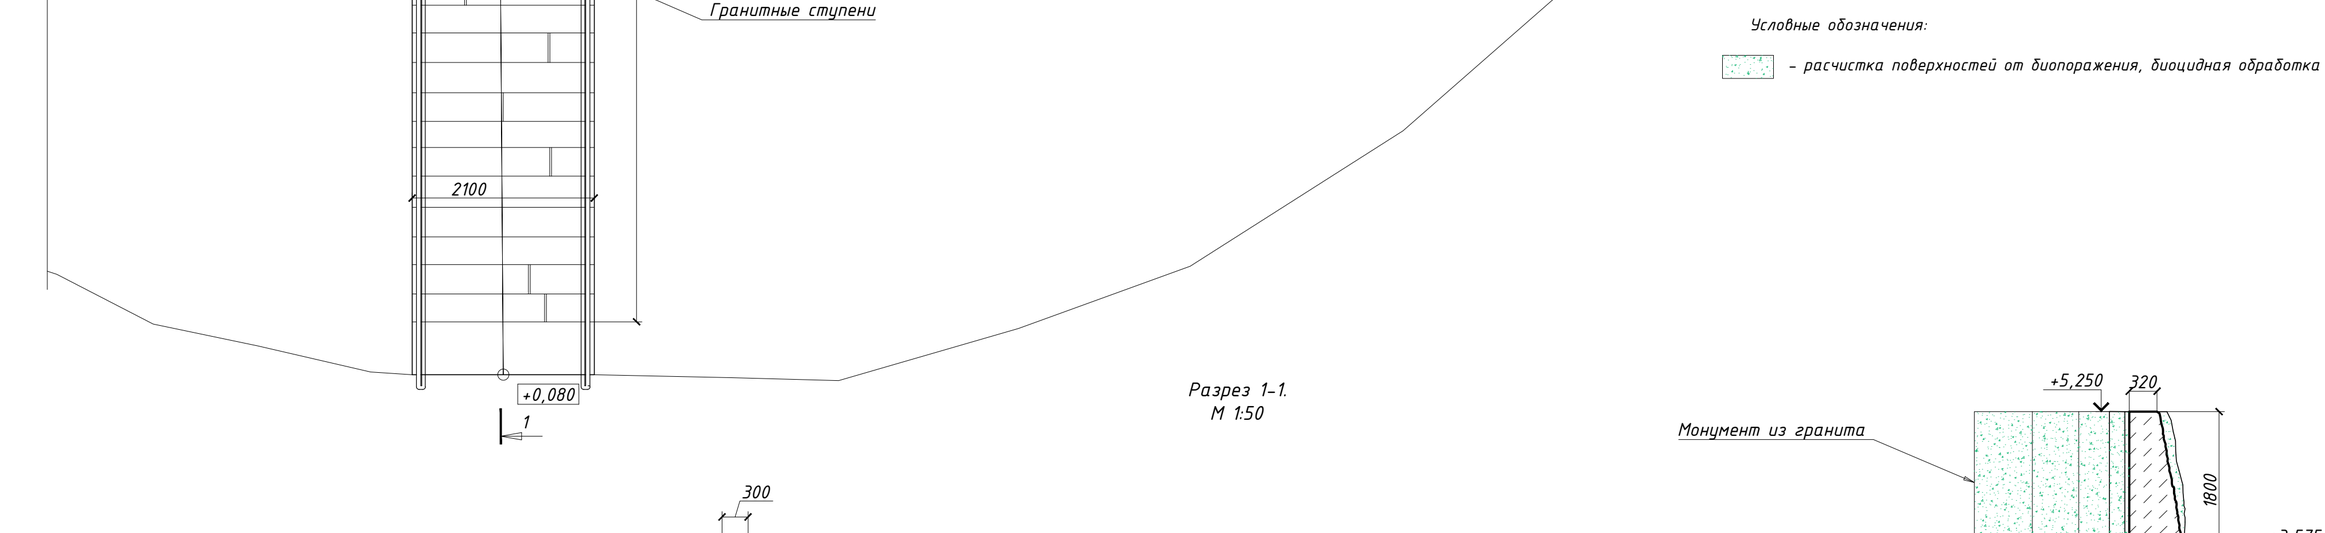


1. Все размеры даны в миллиметрах, отметки – в метрах.
2. За относительную отметку ±0.000 принята отметка соответствующая абс. отметке +14.230 м в БС.
3. Размеры со * уточнить по месту.
4. Габаритные размеры требуют уточнения после расчисток.
5. Все объемы работ необходимо уточнить в процессе производства работ после установки строительных лесов.
6. 30% от поверхности мемориала, гранитных ступеней и плит мощения покрыта мелкими сколами.
7. Усиление фундаментов под отдельно стоящую стелу «Дневника Тани Савичевой».
8. Реставрировать гранитные элементы (см. том 013/2025-ПСД-ТР).
9. Реставрировать декоративный раствор монумента "Дневник Тани Савичевой" (см. том 013/2025-ПСД-ТР).
10. Реконструировать лестницы (см. том 013/2025-ПСД-КР):
- Демонтаж гранитных ступеней.
- Устройство монолитного железобетонного основания.
- Монтаж ступеней на растворе.
11. Установить ограждения лестниц из стали COR-TEN (см. том 013/2025-ПСД-КР).
- Индивидуальное изготовление и сборка секций ограждений.
- Монтаж опорных стоек в бетонируемые гнезда или на анкерные крепления.
12. Восстановить гранитное мощение по историческому образцу.

| | | | | | | |
|---|---|---|---|---|---|---|
| | | | | | | 013/2025-ПСД-АР |
| Изм. | Кол.уч. | Лист | №док | Подпись | Дата | Ленинградская область, Всеволожский район, Всеволожское городское поселение, 3-й км шоссе Дорога Жизни |
| Разработал | | Элен | | | 06.25. | |
| ГАП | | Потоцкая | | | 06.25. | Работы по сохранению (в целях реставрации) объекта культурного наследия федерального значения «Памятник ленинградским детям «Цветок жизни» на «Дороге жизни» |
| ГИП | | Яковлев | | | 06.25. | |
| Н.контроль | | Потоцкая | | | 06.25. | Траурный курган и Мемориальные плиты "Дневник Тани Савичевой". План на отм. +3.270. Разрезы 1-1, 2-2. Картограммы работ. М 1:50 |

| Стадия | Лист | Листов |
|---|---|---|
| П | 41 | |

ООО "РМ "Наследие"

Согласовано:

Взам. инв. №


Подп. и дата

Инв. № подл.

Формат А1

Траурный курган и Мемориальные плиты "Дневник Тани Савичевой".

План на отм. +3.270
М 1:50

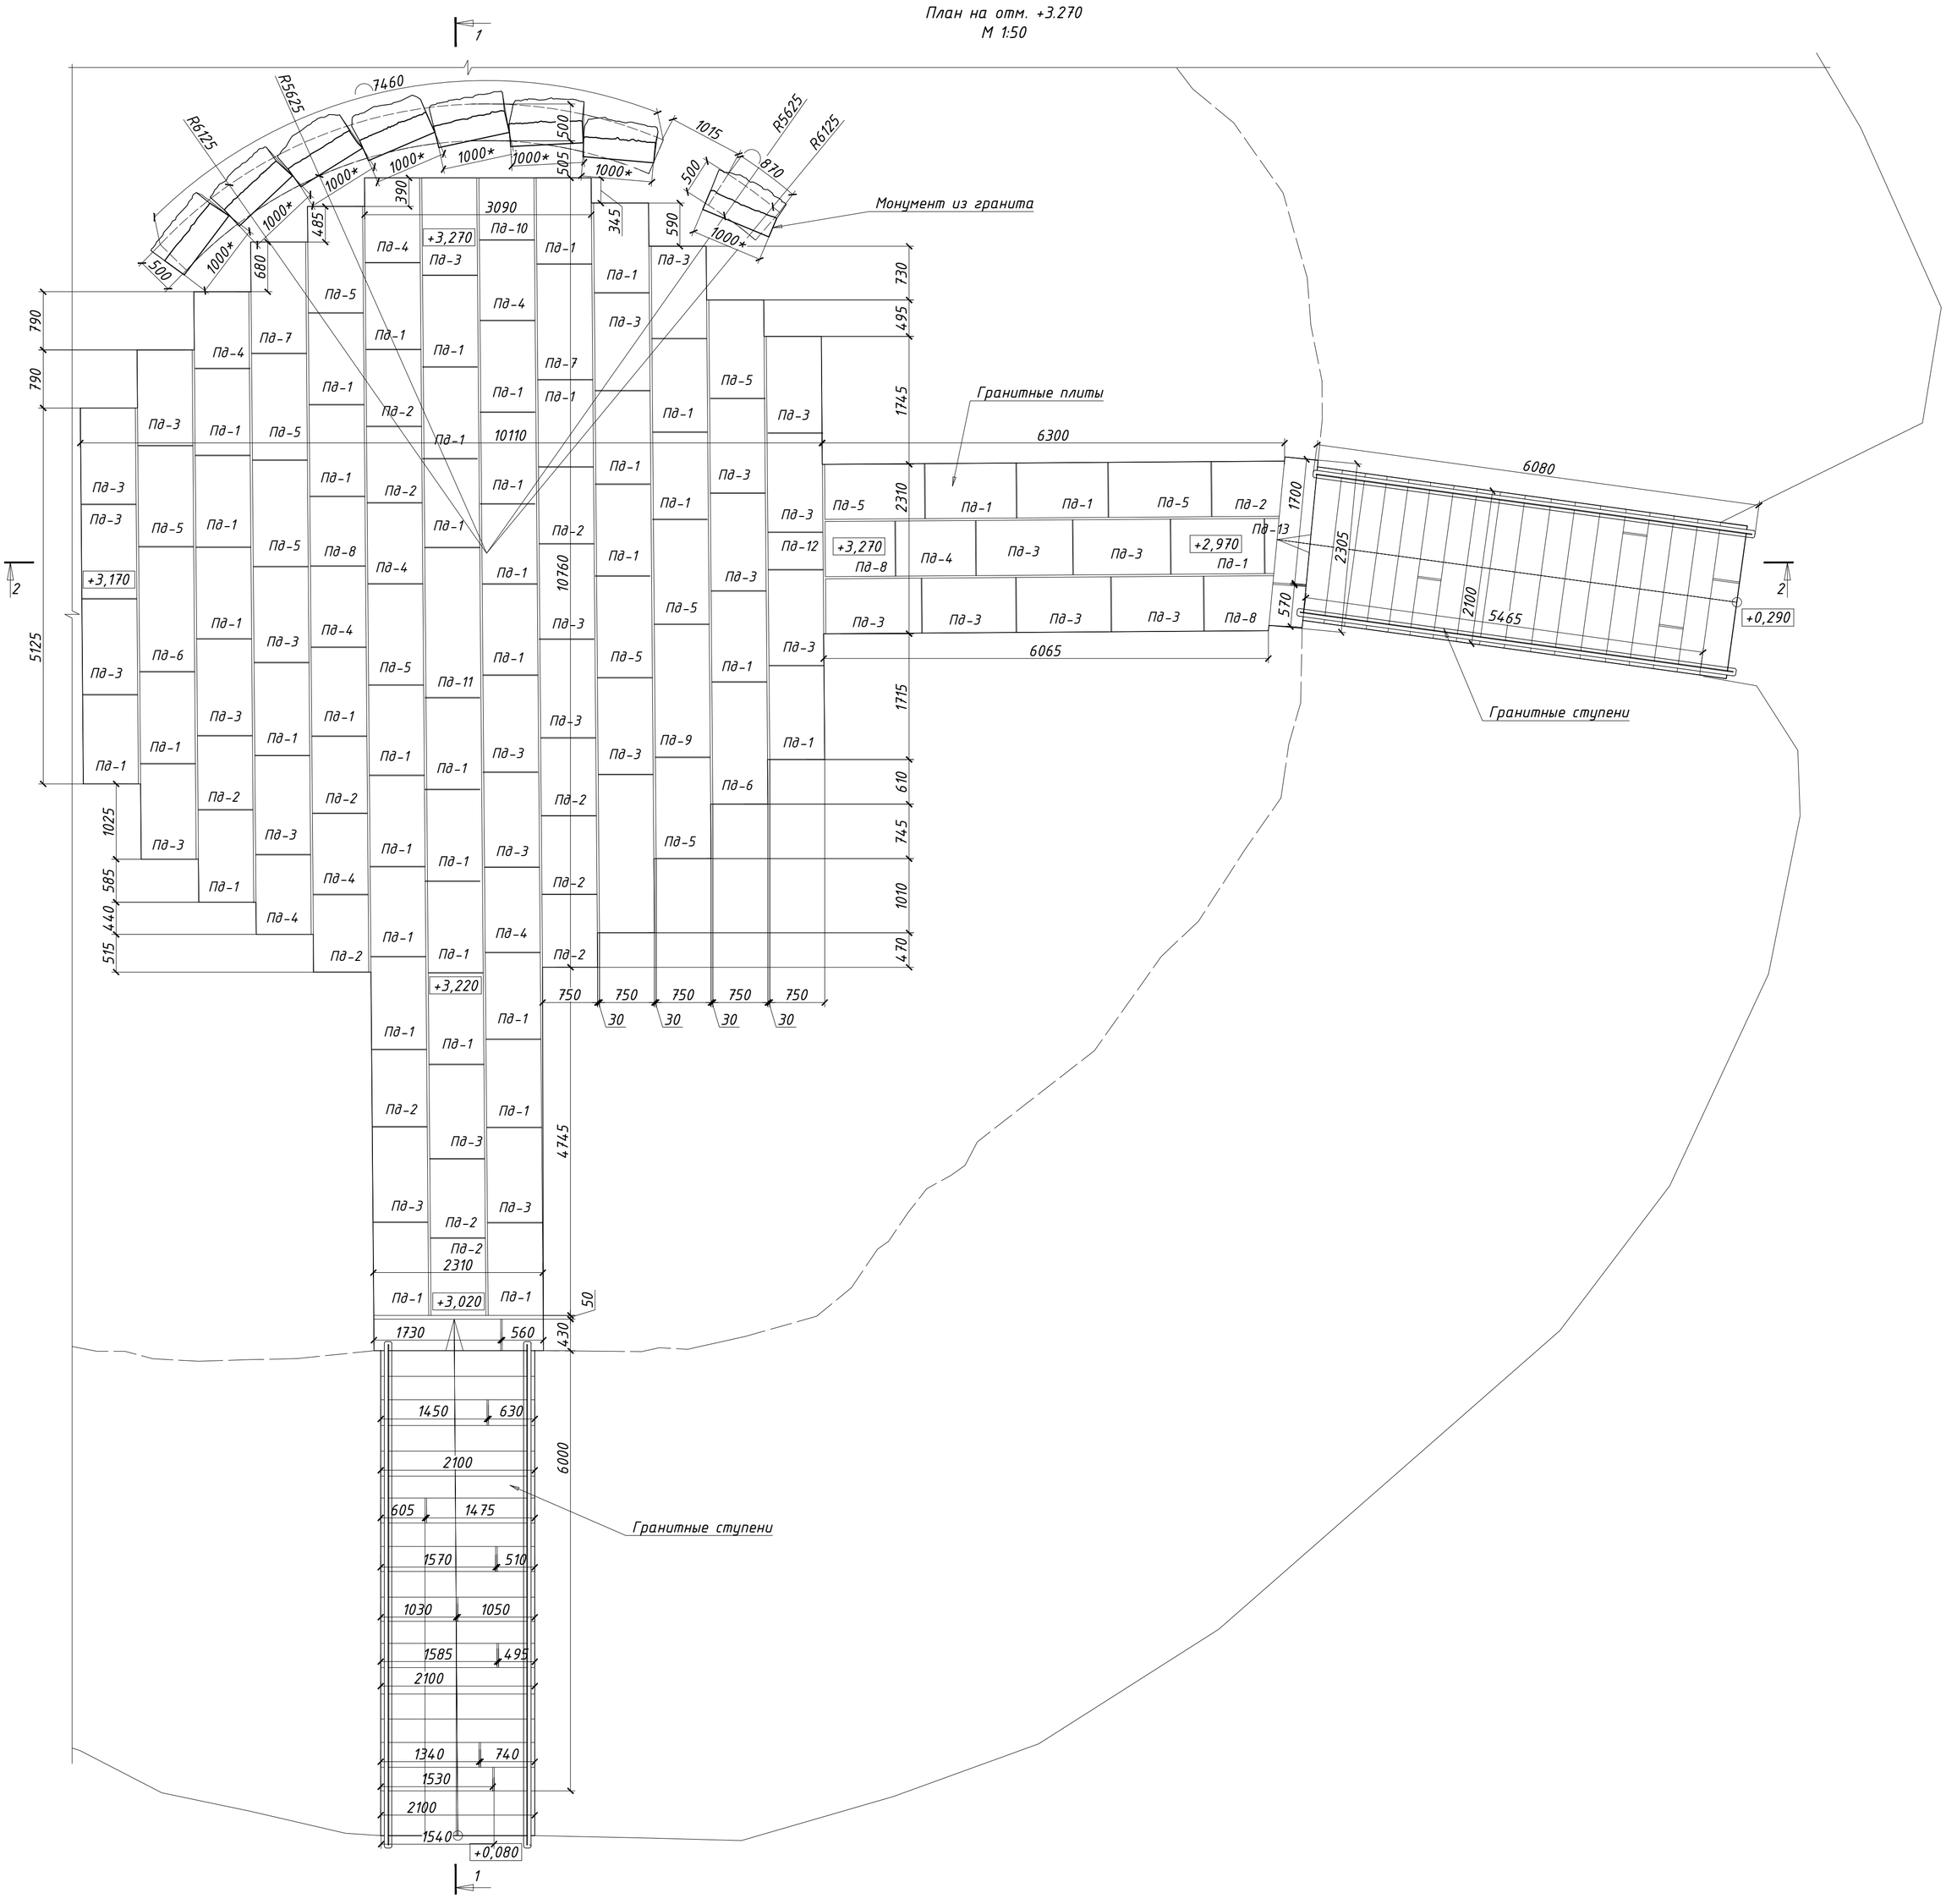


Ведомость каменных плит мощения площадки Дневника Тани Савичевой

| № п/п | Наименование | Габаритные размеры, мм | | | Кол-во, шт. | $S_{общая}$ $м^2$ | Объем, $м^3$ | Примечание |
|---|---|---|---|---|---|---|---|---|
| | | a | b | h | | | | |
| 1 | Пд-1 | 1250 | 750 | 80 | 42 | 92.190 | 3.150 | |
| 2 | Пд-2 | 1050 | 750 | 80 | 14 | 26.082 | 0.882 | |
| 3 | Пд-3 | 1300 | 750 | 80 | 32 | 72.896 | 2.496 | |
| 4 | Пд-4 | 1100 | 750 | 80 | 9 | 17.514 | 0.594 | |
| 5 | Пд-5 | 1400 | 750 | 80 | 11 | 26.884 | 0.924 | |
| 6 | Пд-6 | 1500 | 750 | 80 | 2 | 5.220 | 0.180 | |
| 7 | Пд-7 | 1550 | 750 | 80 | 2 | 5.386 | 0.186 | |
| 8 | Пд-8 | 950 | 750 | 80 | 3 | 5.091 | 0.171 | |
| 9 | Пд-9 | 1800 | 750 | 80 | 1 | 3.108 | 0.108 | |
| 10 | Пд-10 | 850 | 750 | 80 | 1 | 1.531 | 0.051 | |
| 11 | Пд-11 | 2000 | 750 | 80 | 1 | 3.440 | 0.120 | |
| 12 | Пд-12 | 500 | 750 | 80 | 1 | 0.950 | 0.030 | |
| 13 | Пд-13 | 200 | 750 | 80 | 1 | 0.452 | 0.012 | |
| | | | | Итого: | | 260.744 | 8.904 | |

1. Все размеры даны в миллиметрах, отметки – в метрах.
2. За относительную отметку ±0.000 принята отметка соответствующая абс. отметке +14.230 м в БС.
3. Картограммы работ см. лист 41.
4. Размеры со * уточнить по месту.
5. Габаритные размеры требуют уточнения после расчисток.
7. Усиление фундаментов под отдельно стоящую стелу «Дневника Тани Савичевой».
8. Реставрировать гранитные элементы (см. том 013/2025-ПСД-ТР).
9. Реставрировать декоративный раствор монумента "Дневник Тани Савичевой" (см. том 013/2025-ПСД-ТР).
10. Реконструировать лестницы (см. том 013/2025-ПСД-КР):
- Демонтаж гранитных ступеней.
- Устройство монолитного железобетонного основания.
- Монтаж ступеней на раствор.
- Индивидуальное изготовление и сборка секций ограждений.
- Монтаж опорных стоек в бетонируемые гнезда или на анкерные крепления.
12. Восстановить гранитное мощение по историческому образцу.

| Изм. | Кол.уч. | Лист | № док | Подпись | Дата |
|---|---|---|---|---|---|
| Разработал | | Элен | | | 06.25. |
| ГАП | | Потоцкая | | | 06.25. |
| ГИП | | Яковлев | | | 06.25. |
| Н.контроль | | Потоцкая | | | 06.25. |

013/2025-ПСД-АР

Ленинградская область, Всеволожский район, Всеволожское городское поселение, 3-й км шоссе Дорога Жизни

Работы по сохранению (в целях реставрации) объекта культурного наследия федерального значения «Памятник ленинградским детям «Цветок жизни» на «Дороге жизни»

| Стадия | Лист | Листов |
|---|---|---|
| П | 42 | |

Траурный курган и Мемориальные плиты "Дневник Тани Савичевой". Маркировочный план. Спецификация плит мощения. М 1:50

ООО "РМ "Наследие"

Согласовано:


Взам. инв. №

Подп. и дата

Инв. № подл.

Формат А1

*Траурный курган и Мемориальные плиты "Дневник Тани Савичевой".*

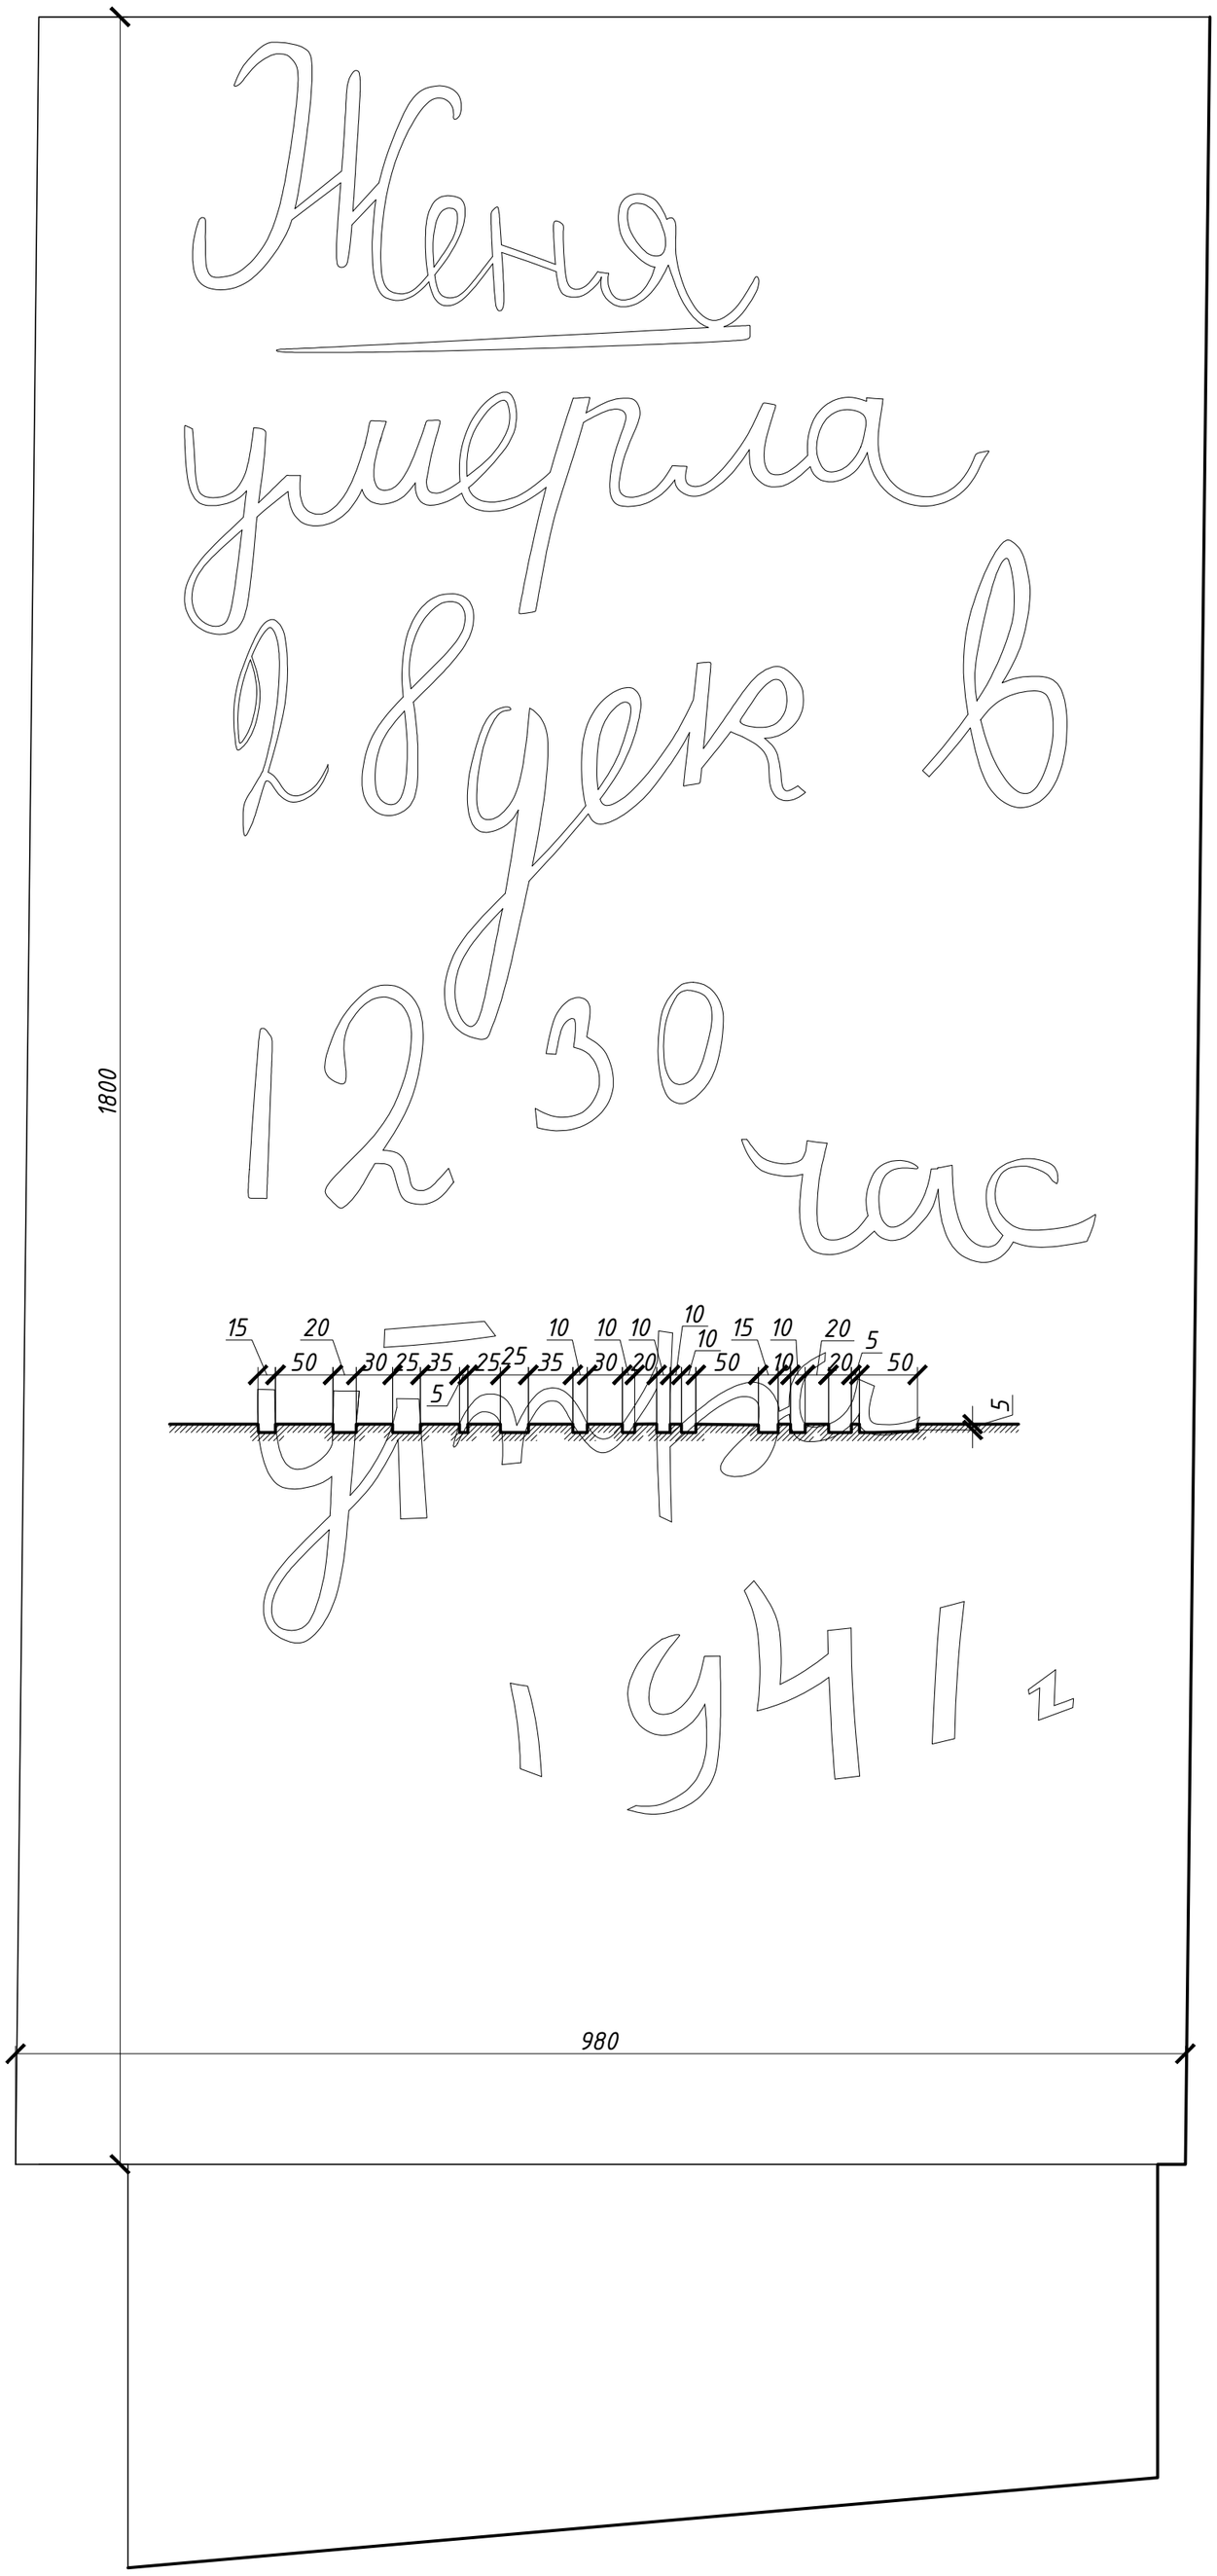


1. Все размеры даны в миллиметрах, отметки – в метрах.
2. За относительную отметку ±0.000 принята отметка соответствующая абс. отметке +14.230 м в БС.
3. Габаритные размеры требуют уточнения после расчисток и установки строительных лесов.
4. Восстановить окраску текста мемориальной плиты. Цвет колера согласовать с авторами проекта.

| Изм. | Кол.уч. | Лист | №док | Подпись | Дата |
|---|---|---|---|---|---|
| Разработал | | Элен | | | 06.25. |
| ГАП | | Потоцкая | | | 06.25. |
| ГИП | | Яковлев | | | 06.25. |
| Н.контроль | | Потоцкая | | | 06.25. |

013/2025-ПСД-АР

Ленинградская область, Всеволожский район, Всеволожское городское поселение, 3-й км шоссе Дорога Жизни

| Работы по сохранению (в целях реставрации) объекта культурного наследия федерального значения «Памятник ленинградским детям «Цветок жизни» на «Дороге жизни» | Стадия | Лист | Листов |
|---|---|---|---|
| | П | 43 | |

Траурный курган и Мемориальные плиты "Дневник Тани Савичевой". Текст 1. М 1:5

ООО "РМ "Наследие"

Согласовано:


Взам. инв. №

Подп. и дата

Инв. № подл.

Формат А2

Траурный курган и Мемориальные плиты "Дневник Тани Савичевой".

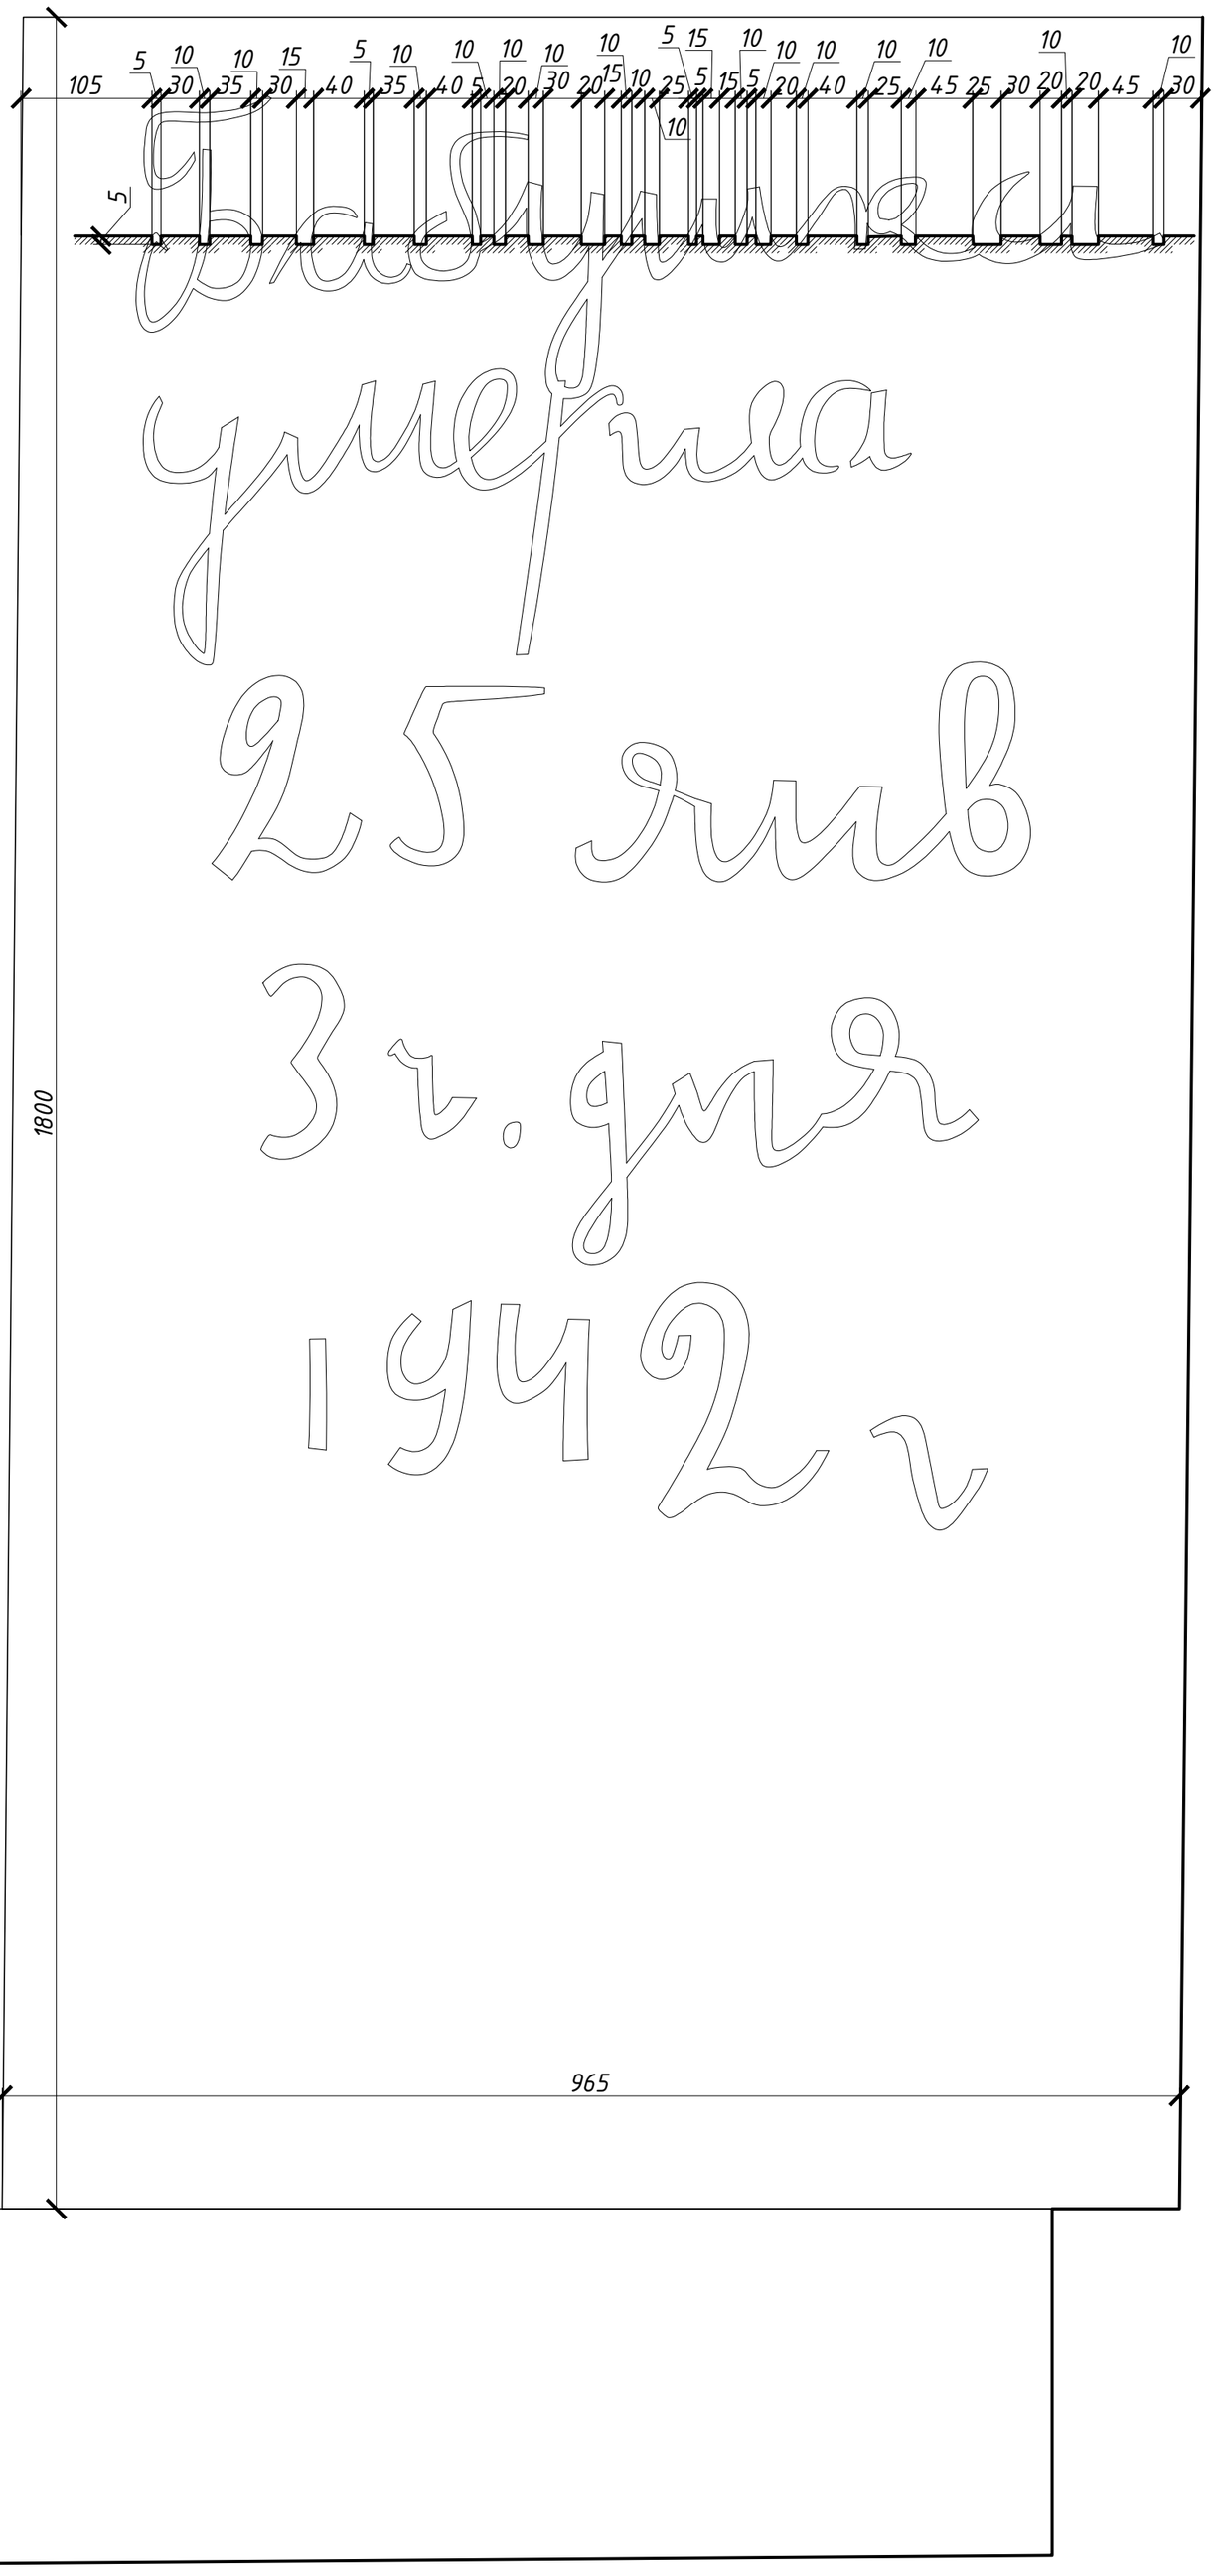


1. Все размеры даны в миллиметрах, отметки - в метрах.
2. За относительную отметку ±0.000 принята отметка соответствующая абс. отметке +14.230 м в БС.
3. Габаритные размеры требуют уточнения после расчисток и установки строительных лесов.
4. Восстановить окраску текста мемориальной плиты. Цвет колера согласовать с авторами проекта.

| Изм. | Кол.уч. | Лист | №док | Подпись | Дата |
|---|---|---|---|---|---|
| Разработал | | Элен | | | 06.25. |
| ГАП | | Потоцкая | | | 06.25. |
| ГИП | | Яковлев | | | 06.25. |
| Н.контроль | | Потоцкая | | | 06.25. |

013/2025-ПСД-АР

Ленинградская область, Всеволожский район, Всеволожское городское поселение, 3-й км шоссе Дорога Жизни

Работы по сохранению (в целях реставрации) объекта культурного наследия федерального значения «Памятник ленинградским детям «Цветок жизни» на «Дороге жизни»

| Стадия | Лист | Листов |
|---|---|---|
| П | 44 | |

Траурный курган и Мемориальные плиты "Дневник Тани Савичевой". Текст 2. М 1:5

ООО "РМ "Наследие"

Согласовано:


Взам. инв. №

Подп. и дата

Инв. № подл.

Формат А2

*Траурный курган и Мемориальные плиты "Дневник Тани Савичевой".*

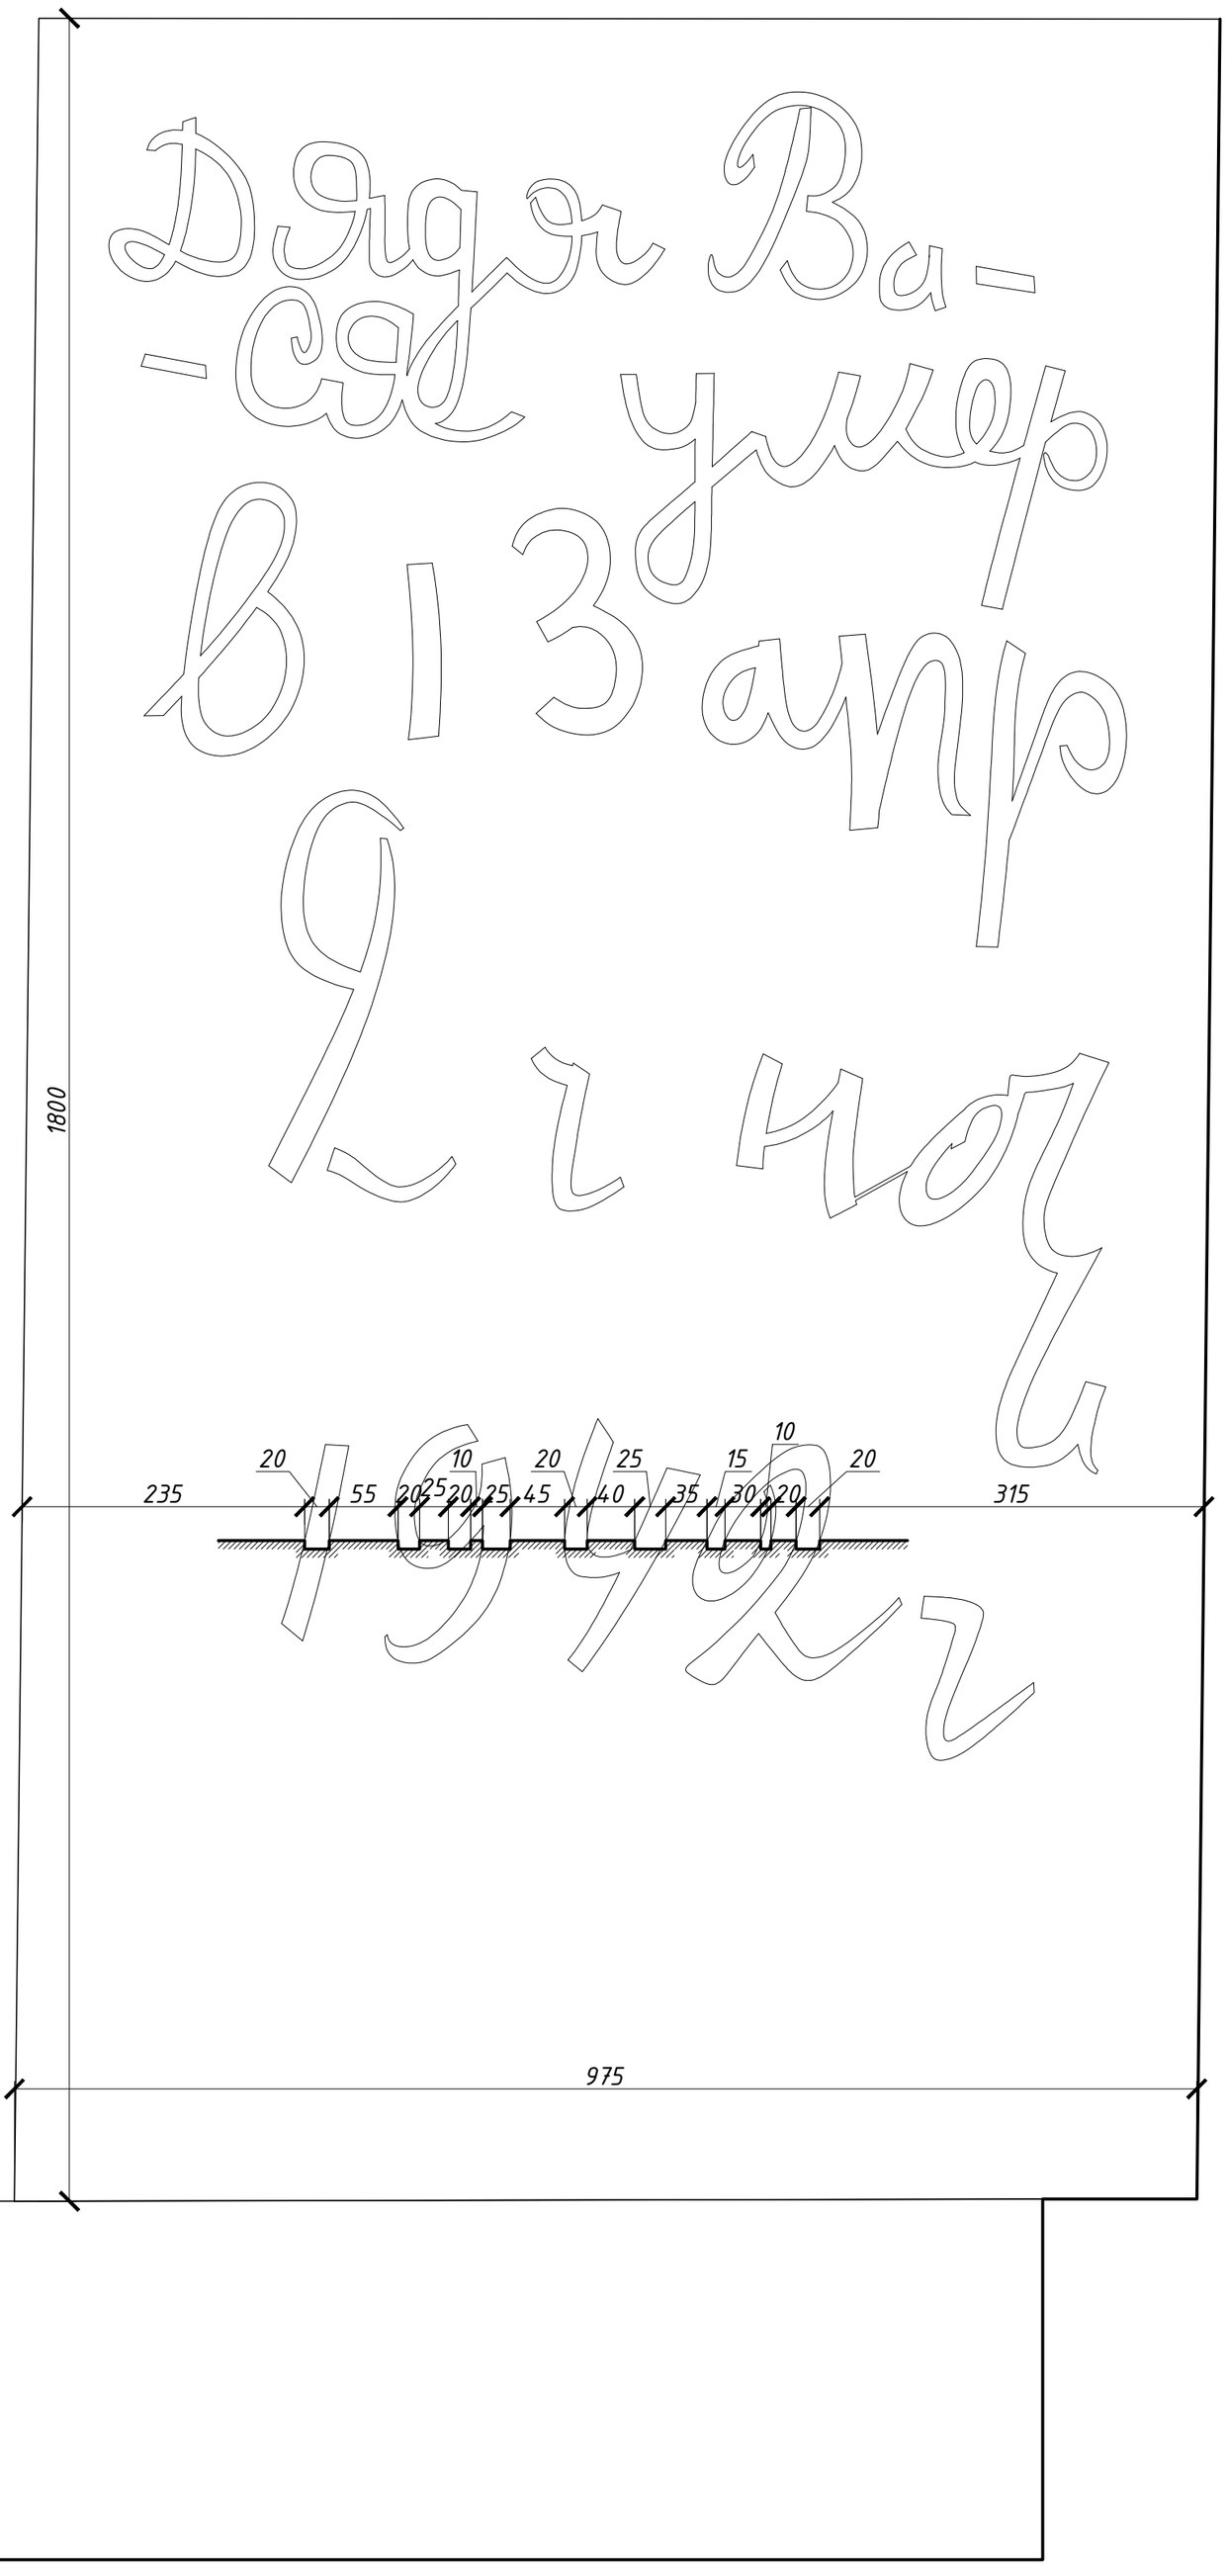


1. Все размеры даны в миллиметрах, отметки – в метрах.
2. За относительную отметку ±0.000 принята отметка соответствующая абс. отметке +14.230 м в БС.
3. Габаритные размеры требуют уточнения после расчисток и установки строительных лесов.
4. Восстановить окраску текста мемориальной плиты. Цвет колера согласовать с авторами проекта.

| Изм. | Кол.уч. | Лист | №док | Подпись | Дата |
|---|---|---|---|---|---|
| Разработал | | Элен | | | 06.25. |
| ГАП | | Потоцкая | | | 06.25. |
| ГИП | | Яковлев | | | 06.25. |
| Н.контроль | | Потоцкая | | | 06.25. |

013/2025-ПСД-АР

Ленинградская область, Всеволожский район, Всеволожское городское поселение, 3-й км шоссе Дорога Жизни

Работы по сохранению (в целях реставрации) объекта культурного наследия федерального значения «Памятник ленинградским детям «Цветок жизни» на «Дороге жизни»

| Стадия | Лист | Листов |
|---|---|---|
| П | 45 | |

Траурный курган и Мемориальные плиты "Дневник Тани Савичевой". Текст 3. М 1:5

ООО "РМ "Наследие"

Согласовано:


Взам. инв. №

Подп. и дата

Инв. № подл.

Формат А2

*Траурный курган и Мемориальные плиты "Дневник Тани Савичевой".*

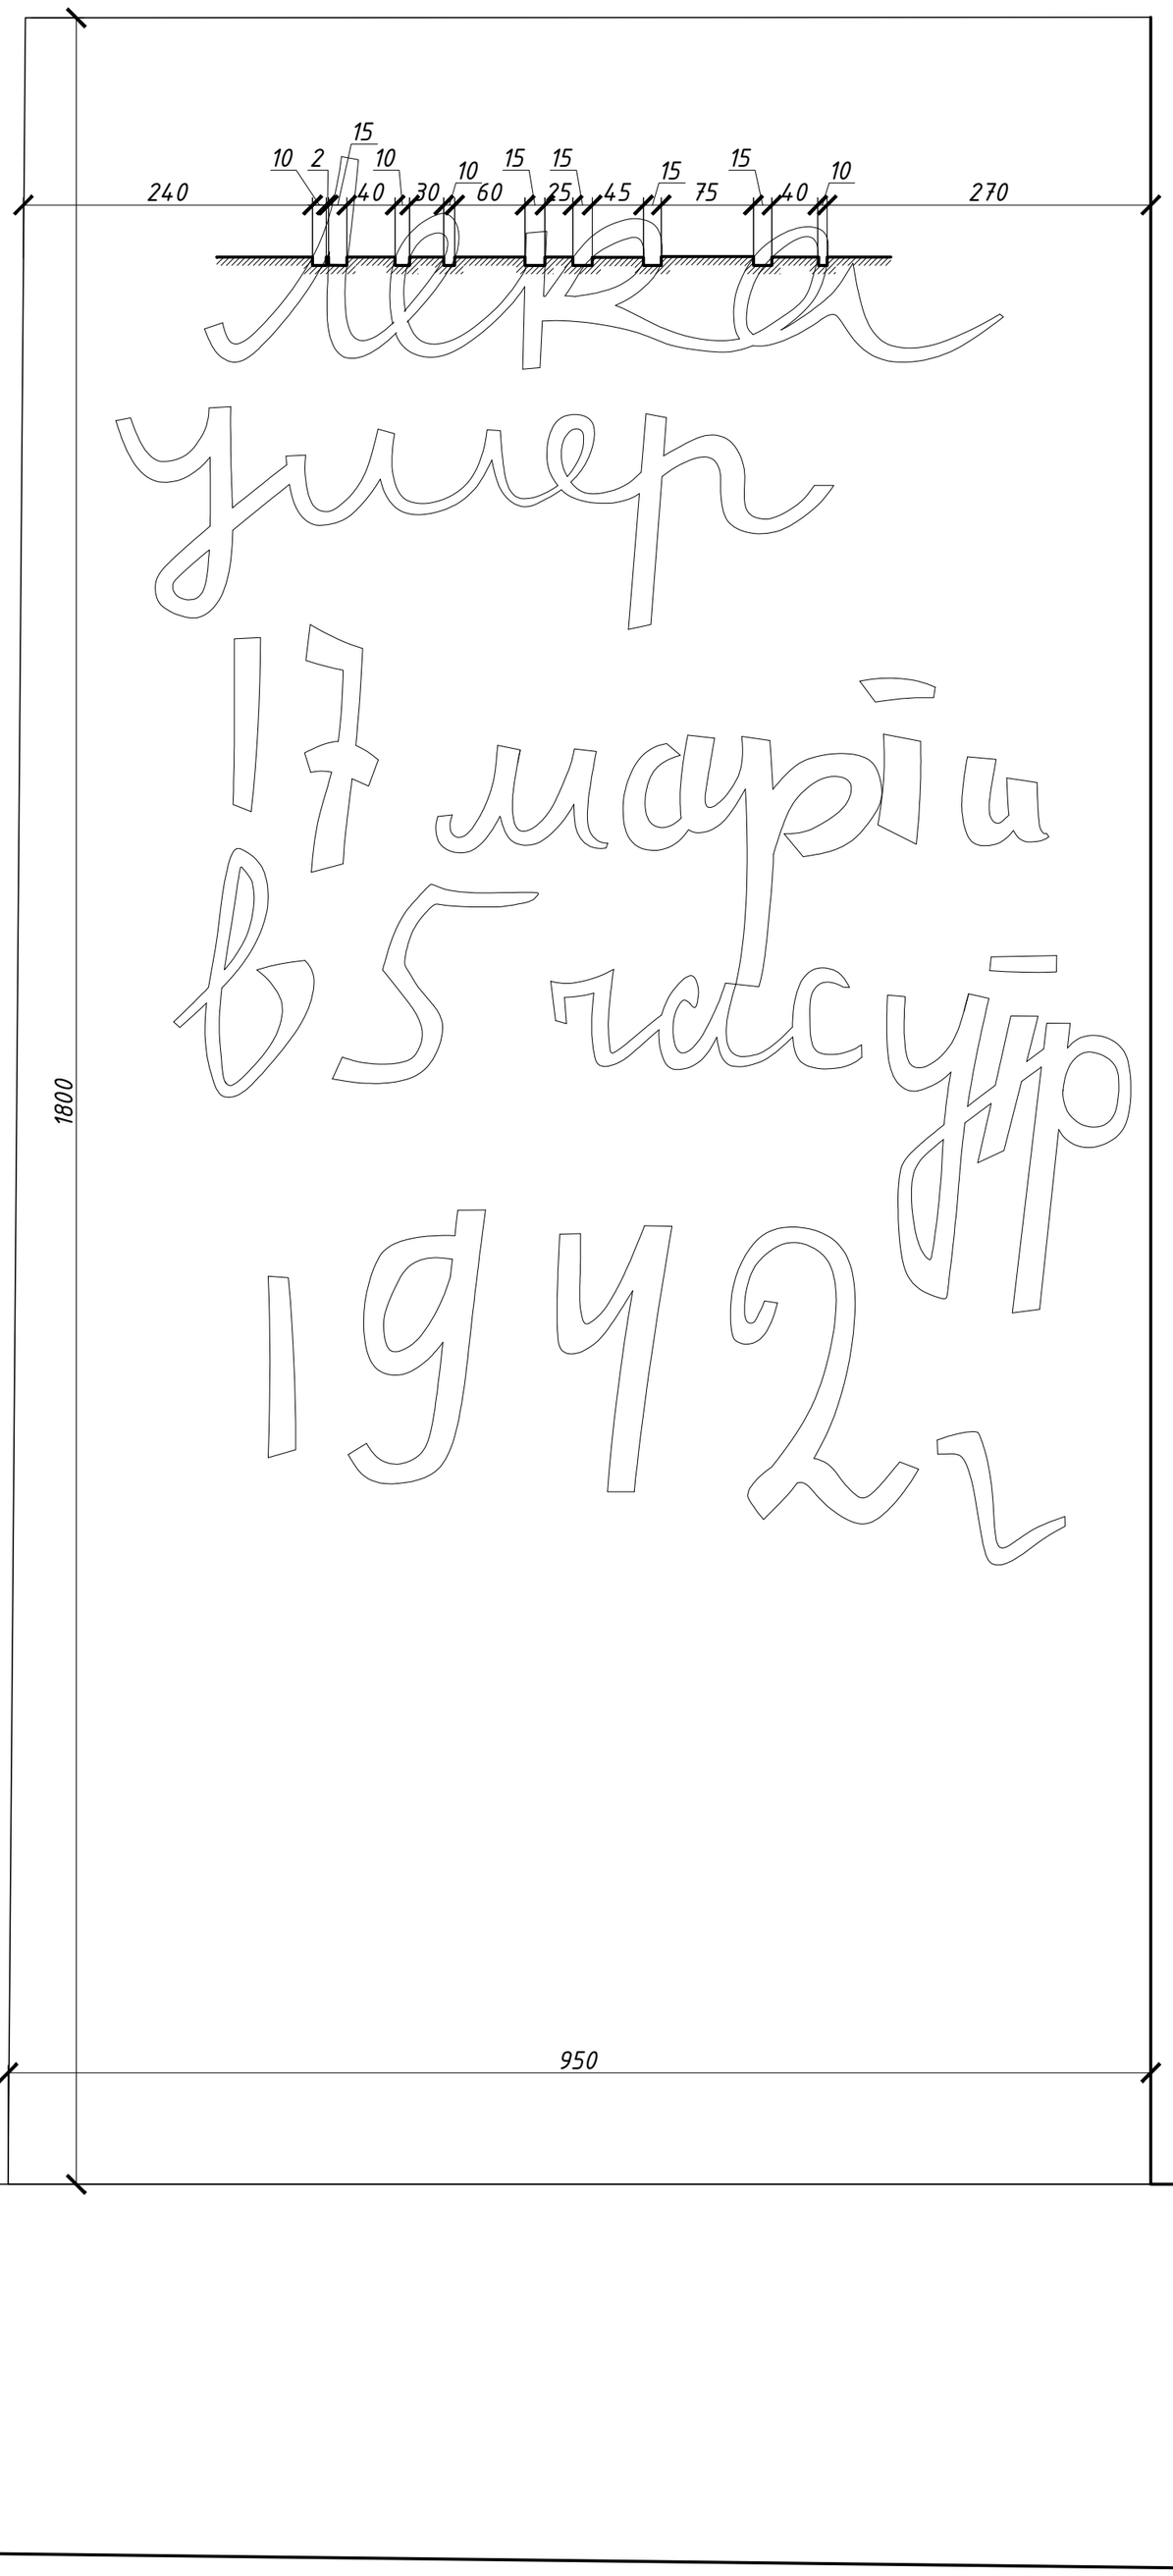


1. Все размеры даны в миллиметрах, отметки – в метрах.
2. За относительную отметку ±0.000 принята отметка соответствующая абс. отметке +14.230 м в БС.
3. Габаритные размеры требуют уточнения после расчисток и установки строительных лесов.
4. Восстановить окраску текста мемориальной плиты. Цвет колера согласовать с авторами проекта.

| Изм. | Кол.уч. | Лист | №док | Подпись | Дата |
|---|---|---|---|---|---|
| Разработал | | Элен | | | 06.25. |
| ГАП | | Потоцкая | | | 06.25. |
| ГИП | | Яковлев | | | 06.25. |
| Н.контроль | | Потоцкая | | | 06.25. |

013/2025-ПСД-АР

Ленинградская область, Всеволожский район, Всеволожское городское поселение, 3-й км шоссе Дорога Жизни

| Работы по сохранению (в целях реставрации) объекта культурного наследия федерального значения «Памятник ленинградским детям «Цветок жизни» на «Дороге жизни» | Стадия | Лист | Листов |
|---|---|---|---|
| | П | 46 | |

Траурный курган и Мемориальные плиты "Дневник Тани Савичевой". Текст 4. М 1:5

ООО "РМ "Наследие"

Согласовано:


Взам. инв. №

Подп. и дата

Инв. № подл.

Формат А2

*Траурный курган и Мемориальные плиты "Дневник Тани Савичевой".*

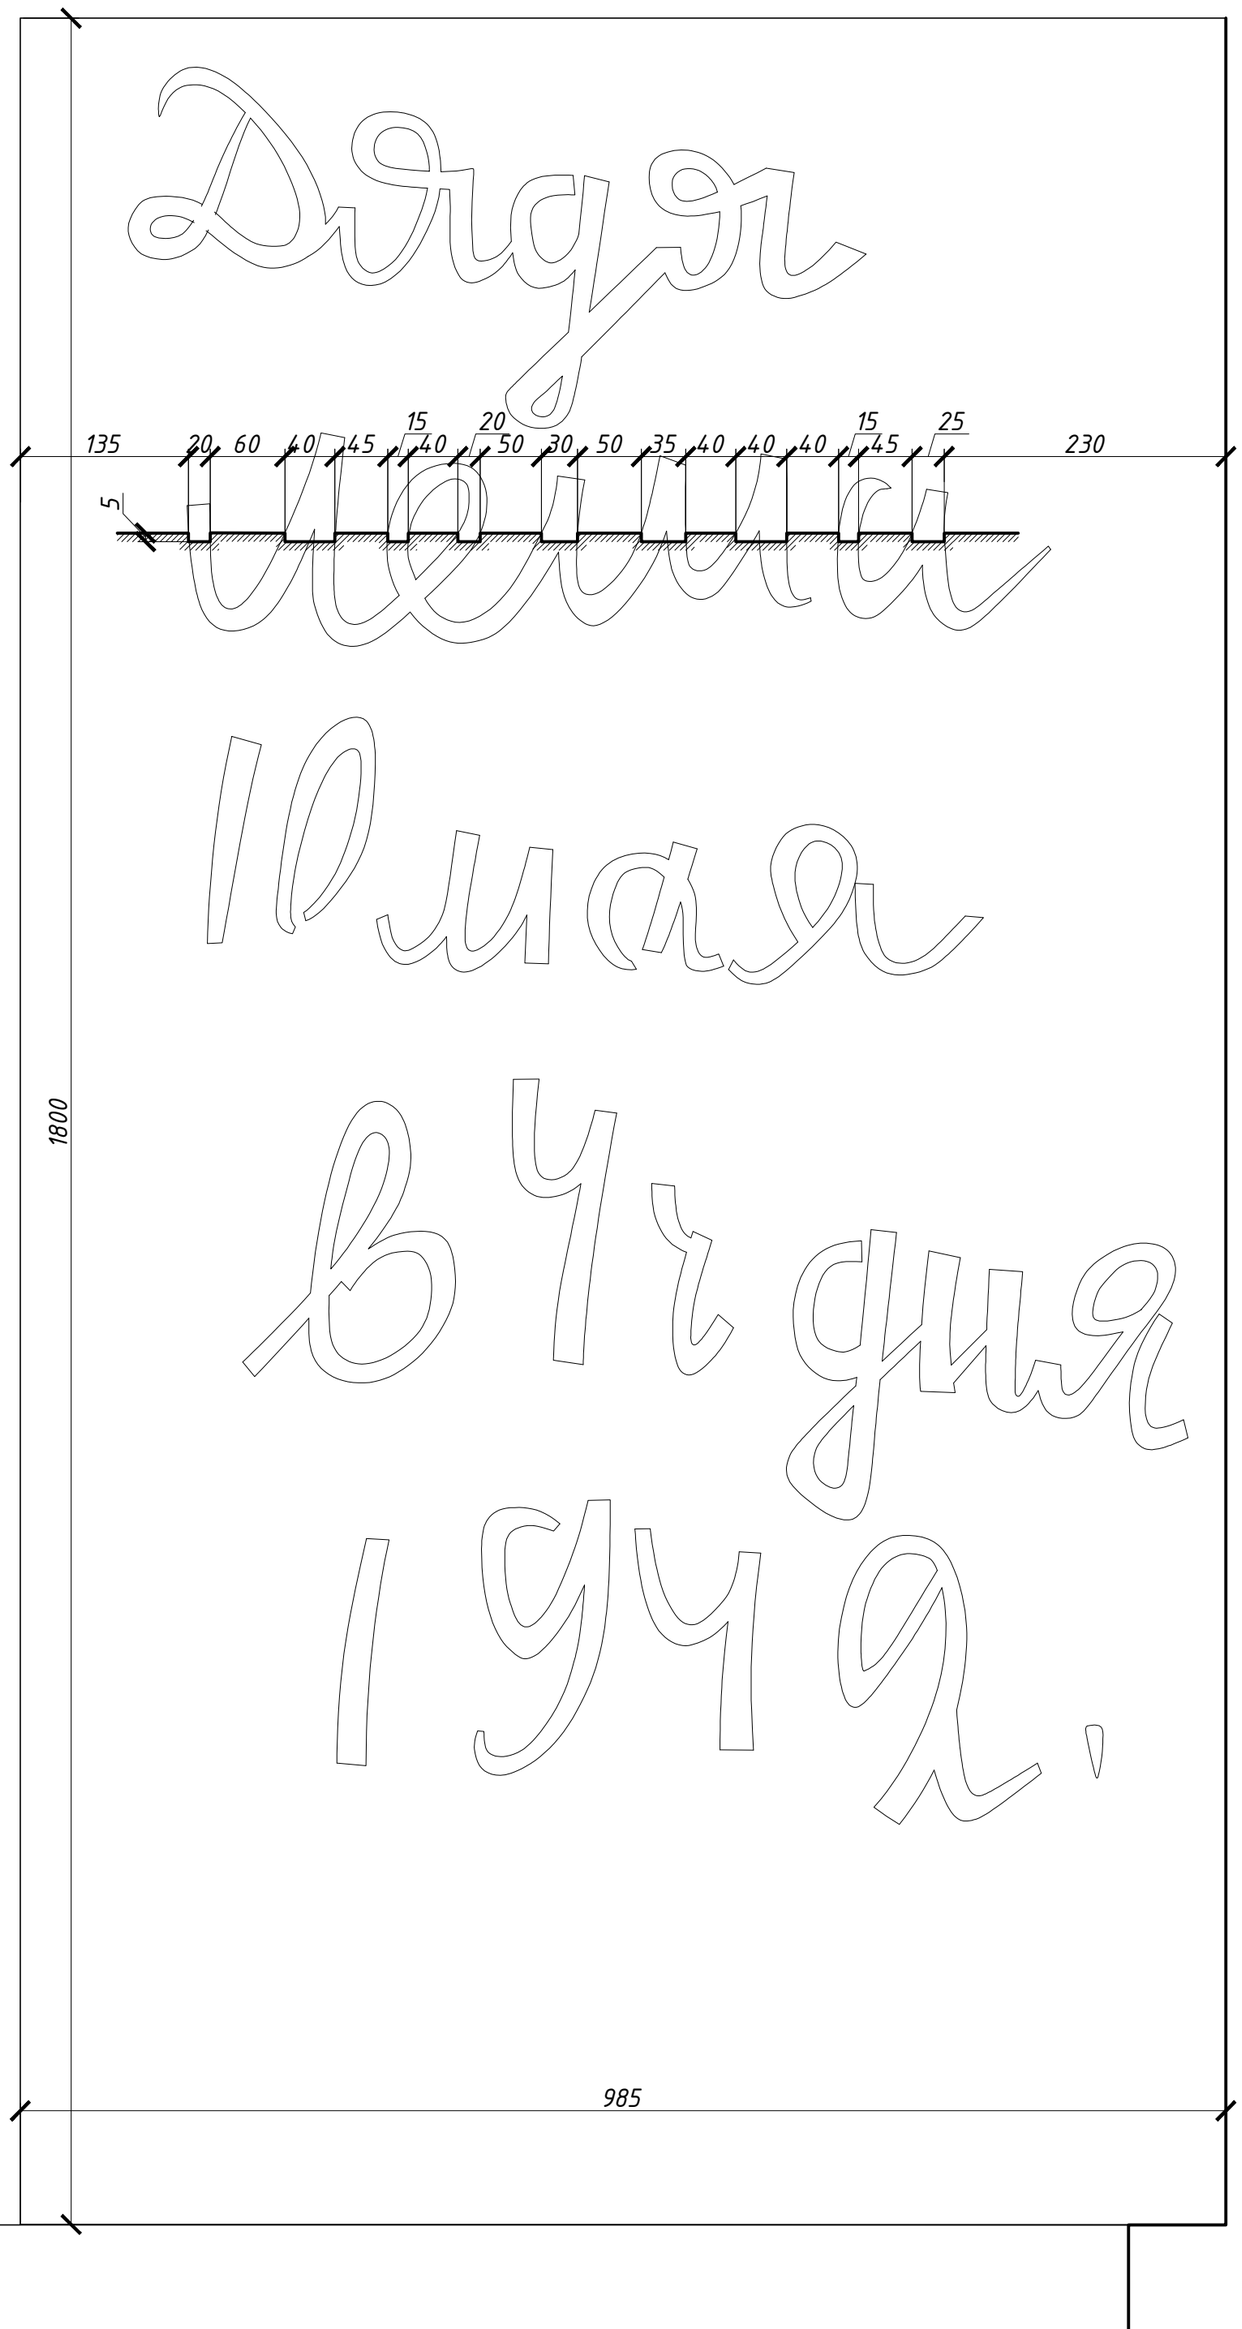


1. Все размеры даны в миллиметрах, отметки – в метрах.
2. За относительную отметку ±0.000 принята отметка соответствующая абс. отметке +14.230 м в БС.
3. Габаритные размеры требуют уточнения после расчисток и установки строительных лесов.
4. Восстановить окраску текста мемориальной плиты. Цвет колера согласовать с авторами проекта.

| Изм. | Кол.уч. | Лист | №док | Подпись | Дата |
|---|---|---|---|---|---|
| Разработал | | Элен | | | 06.25. |
| ГАП | | Потоцкая | | | 06.25. |
| ГИП | | Яковлев | | | 06.25. |
| Н.контроль | | Потоцкая | | | 06.25. |

013/2025-ПСД-АР

Ленинградская область, Всеволожский район, Всеволожское городское поселение, 3-й км шоссе Дорога Жизни

Работы по сохранению (в целях реставрации) объекта культурного наследия федерального значения «Памятник ленинградским детям «Цветок жизни» на «Дороге жизни»

| Стадия | Лист | Листов |
|---|---|---|
| П | 47 | |

Траурный курган и Мемориальные плиты "Дневник Тани Савичевой". Текст 5. М 1:5

ООО "РМ "Наследие"

Согласовано:


Взам. инв. №

Подп. и дата

Инв. № подл.

Формат А2

*Траурный курган и Мемориальные плиты "Дневник Тани Савичевой".*

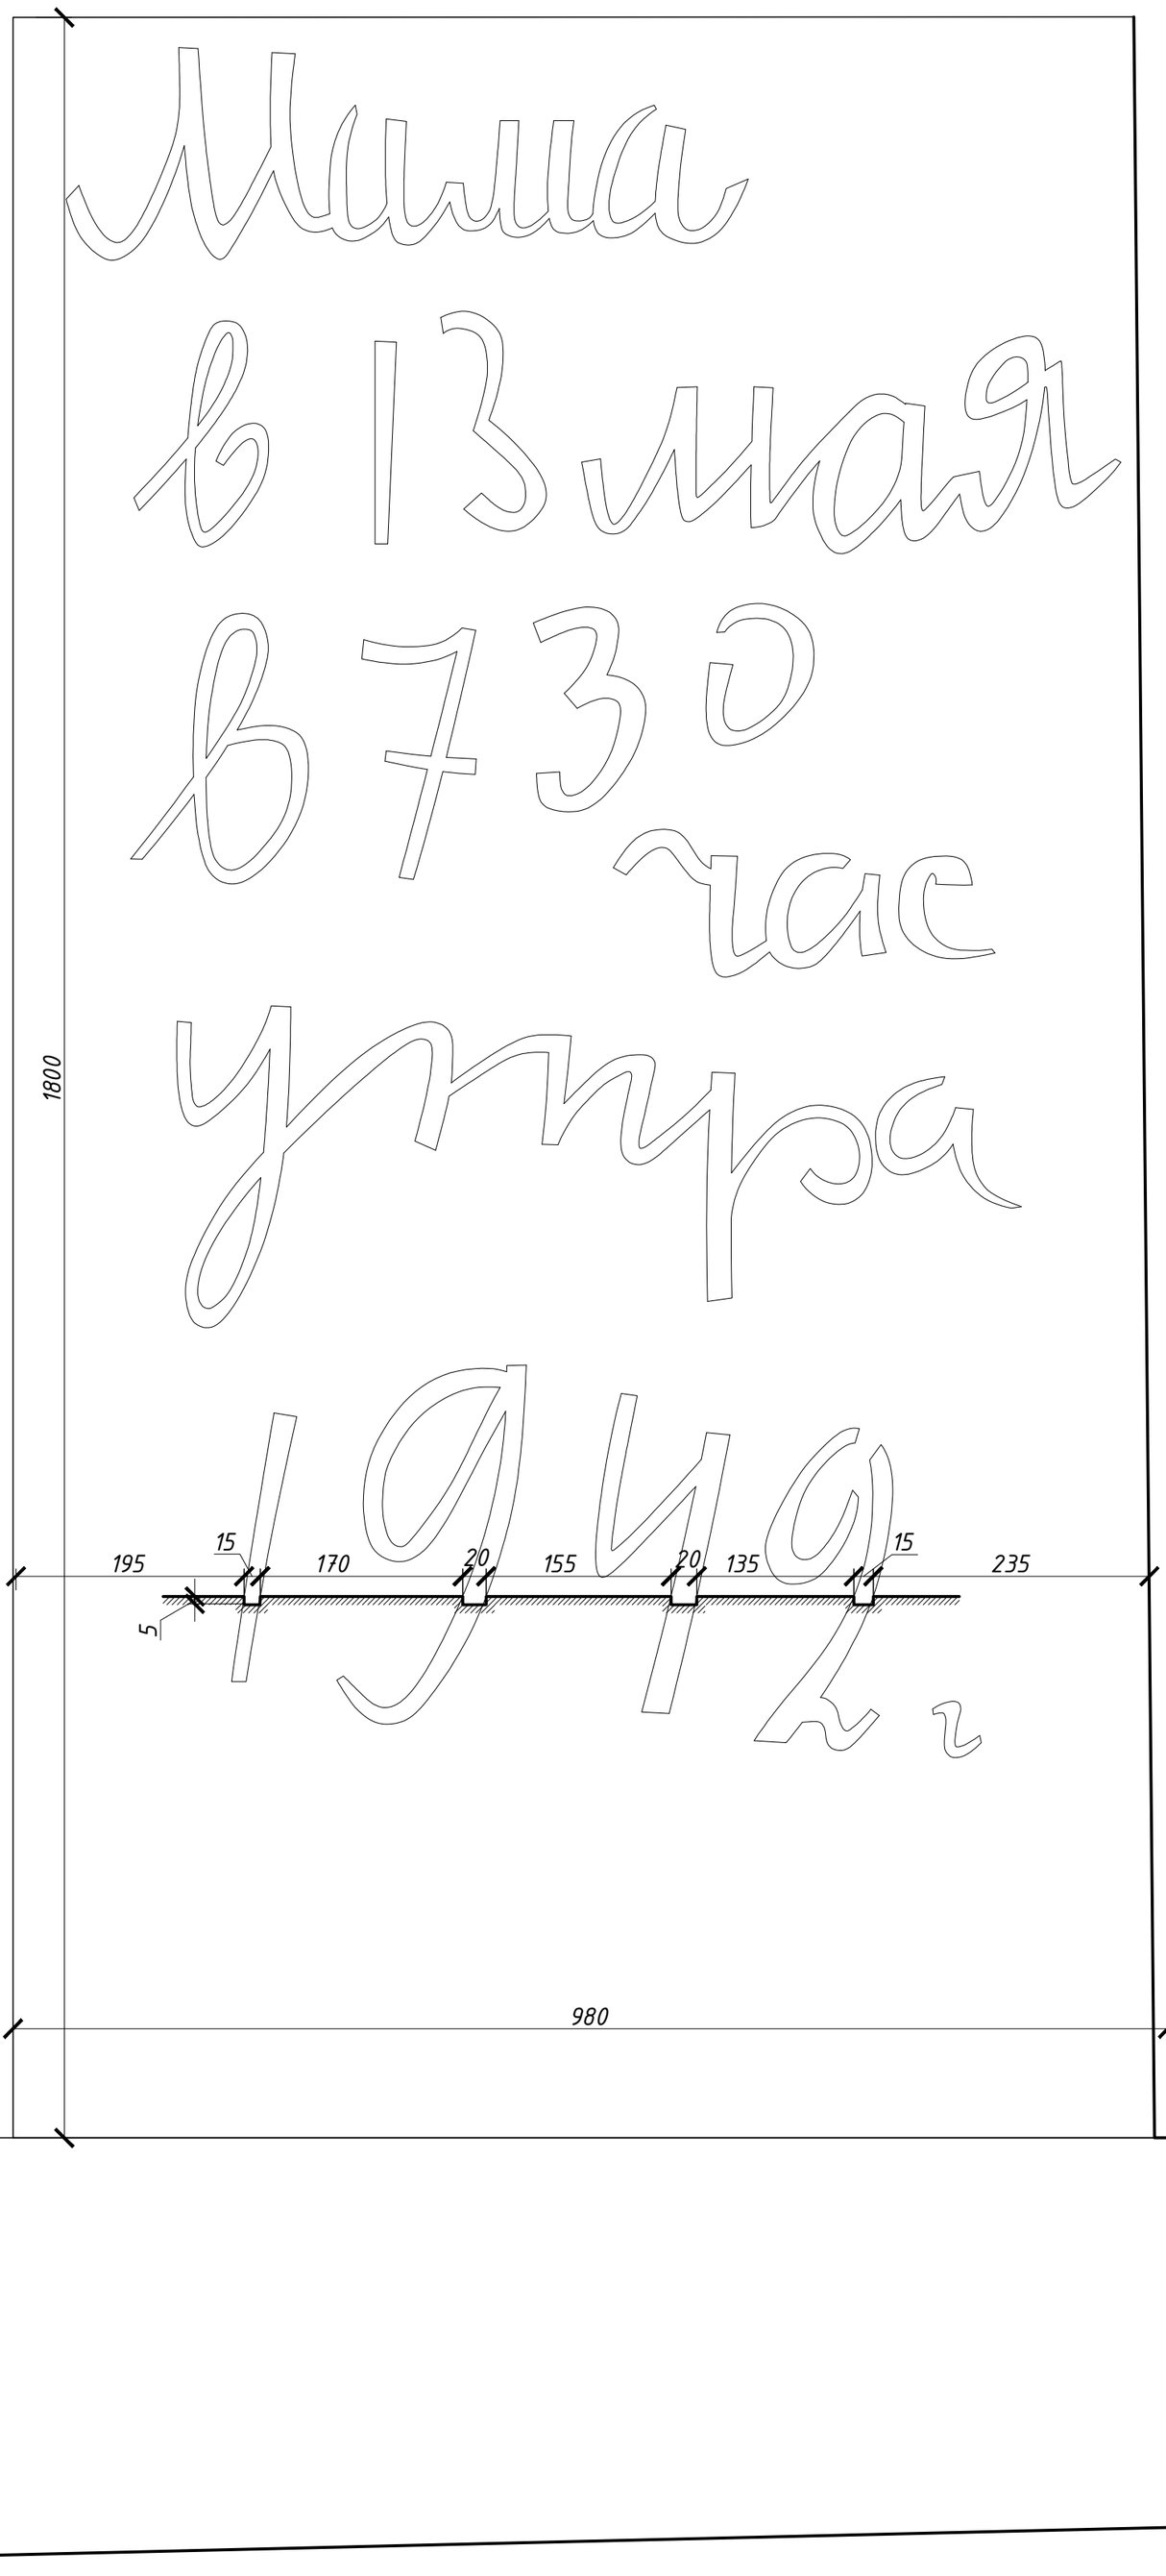


1. Все размеры даны в миллиметрах, отметки – в метрах.
2. За относительную отметку ±0.000 принята отметка соответствующая абс. отметке +14.230 м в БС.
3. Габаритные размеры требуют уточнения после расчисток и установки строительных лесов.
4. Восстановить окраску текста мемориальной плиты. Цвет колера согласовать с авторами проекта.

| Изм. | Кол.уч. | Лист | №док | Подпись | Дата |
|---|---|---|---|---|---|
| Разработал | | Элен | | | 06.25. |
| ГАП | | Потоцкая | | | 06.25. |
| ГИП | | Яковлев | | | 06.25. |
| Н.контроль | | Потоцкая | | | 06.25. |

013/2025-ПСД-АР

Ленинградская область, Всеволожский район, Всеволожское городское поселение, 3-й км шоссе Дорога Жизни

| Работы по сохранению (в целях реставрации) объекта культурного наследия федерального значения «Памятник ленинградским детям «Цветок жизни» на «Дороге жизни» | Стадия | Лист | Листов |
|---|---|---|---|
| | П | 48 | |

Траурный курган и Мемориальные плиты "Дневник Тани Савичевой". Текст 6. М 1:5

ООО "РМ "Наследие"

Согласовано:


Взам. инв. №

Подп. и дата

Инв. № подл.

Формат А2

*Траурный курган и Мемориальные плиты "Дневник Тани Савичевой".*

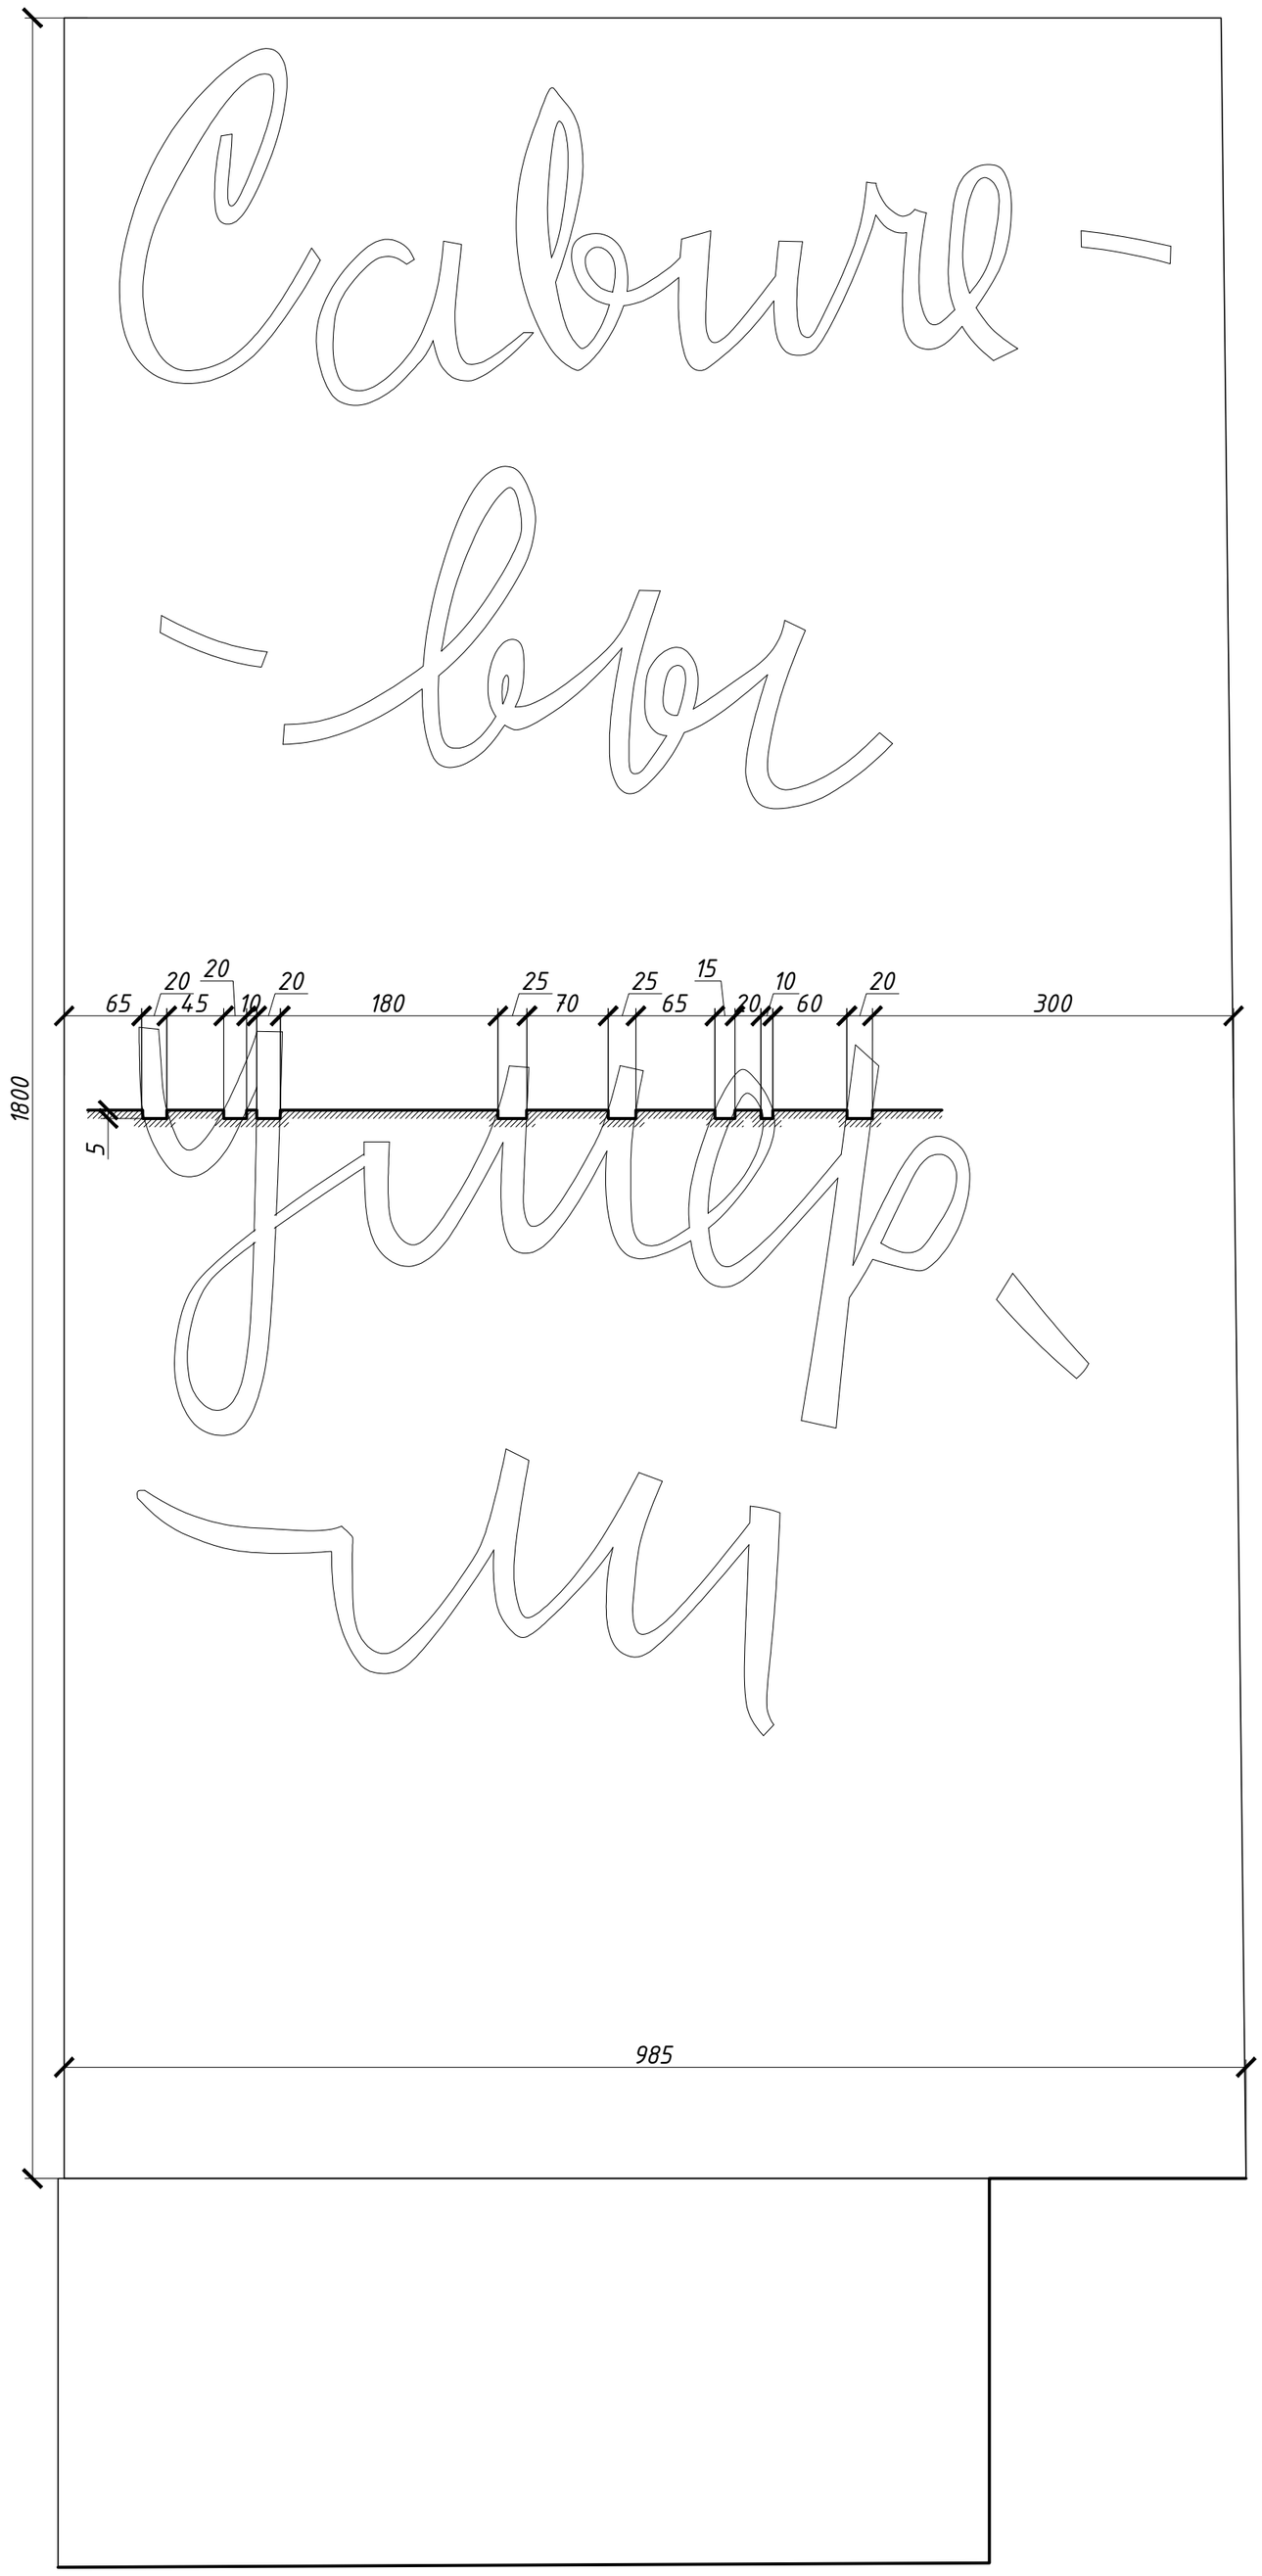


1. Все размеры даны в миллиметрах, отметки – в метрах.
2. За относительную отметку ±0.000 принята отметка соответствующая абс. отметке +14.230 м в БС.
3. Габаритные размеры требуют уточнения после расчисток и установки строительных лесов.
4. Восстановить окраску текста мемориальной плиты. Цвет колера согласовать с авторами проекта.

| Изм. | Кол.уч. | Лист | №док | Подпись | Дата |
|---|---|---|---|---|---|
| Разработал | | Элен | | | 06.25. |
| ГАП | | Потоцкая | | | 06.25. |
| ГИП | | Яковлев | | | 06.25. |
| Н.контроль | | Потоцкая | | | 06.25. |

013/2025-ПСД-АР

Ленинградская область, Всеволожский район, Всеволожское городское поселение, 3-й км шоссе Дорога Жизни

Работы по сохранению (в целях реставрации) объекта культурного наследия федерального значения «Памятник ленинградским детям «Цветок жизни» на «Дороге жизни»

| Стадия | Лист | Листов |
|---|---|---|
| П | 49 | |

Траурный курган и Мемориальные плиты "Дневник Тани Савичевой". Текст 7. М 1:5

ООО "РМ "Наследие"

Согласовано:


Взам. инв. №

Подп. и дата

Инв. № подл.

Формат А2

*Траурный курган и Мемориальные плиты "Дневник Тани Савичевой".*

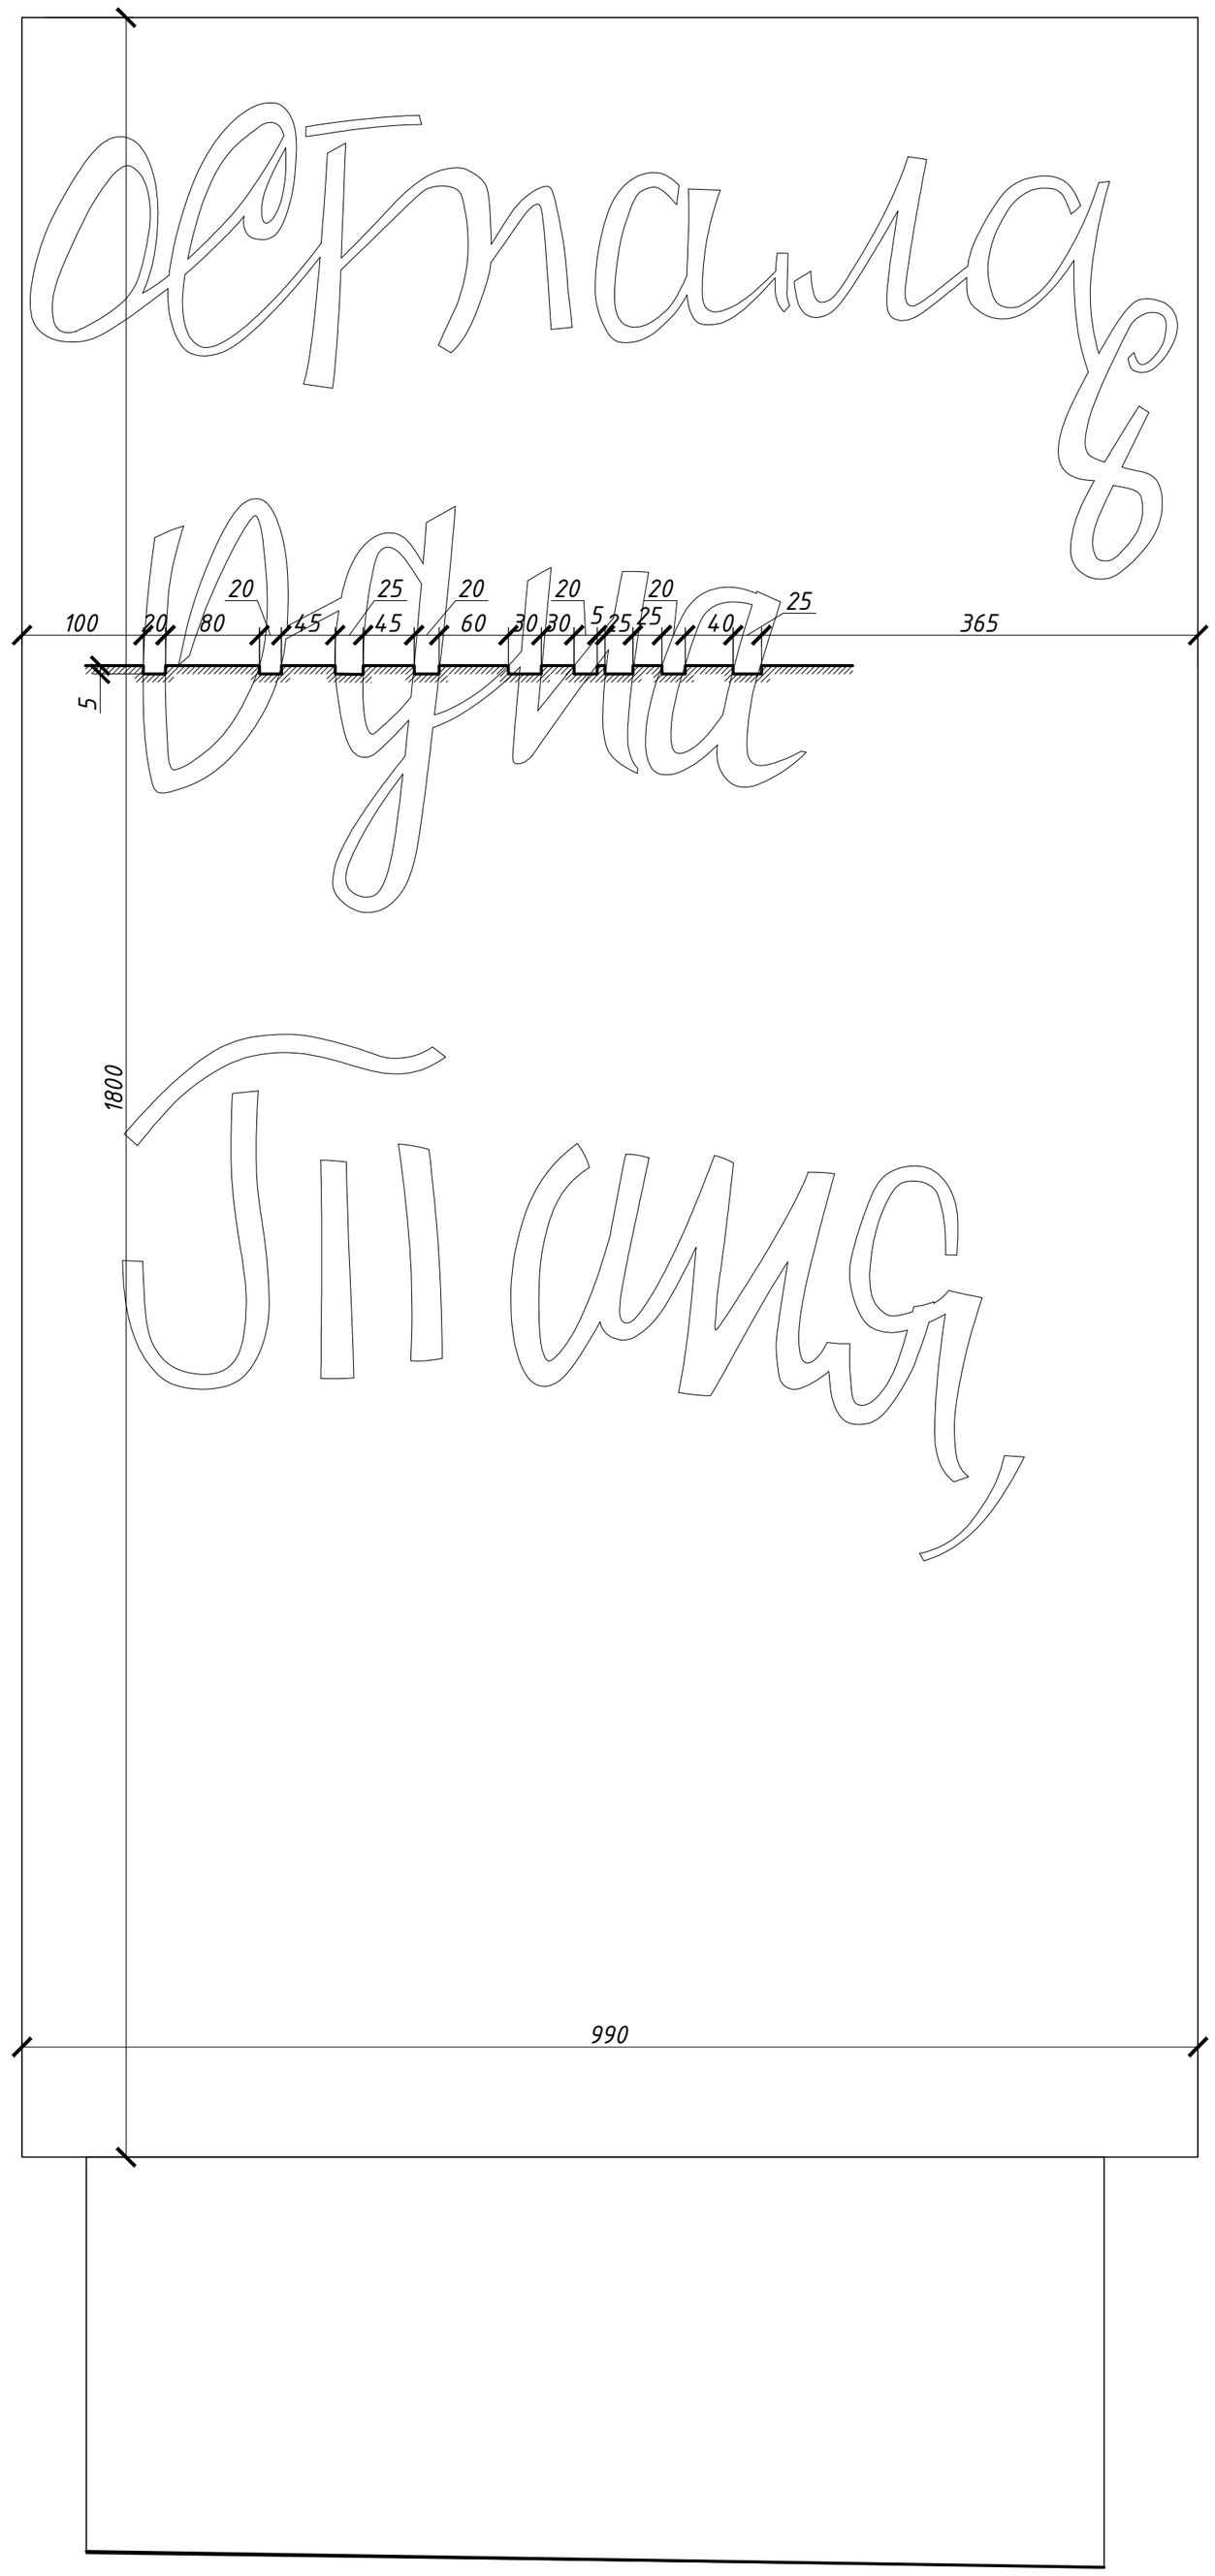


1. Все размеры даны в миллиметрах, отметки – в метрах.
2. За относительную отметку ±0.000 принята отметка соответствующая абс. отметке +14.230 м в БС.
3. Габаритные размеры требуют уточнения после расчисток и установки строительных лесов.
4. Восстановить окраску текста мемориальной плиты. Цвет колера согласовать с авторами проекта.

| Изм. | Кол.уч. | Лист | №док | Подпись | Дата |
|---|---|---|---|---|---|
| Разработал | | Элен | | | 06.25. |
| ГАП | | Потоцкая | | | 06.25. |
| ГИП | | Яковлев | | | 06.25. |
| Н.контроль | | Потоцкая | | | 06.25. |

013/2025-ПСД-АР

Ленинградская область, Всеволожский район, Всеволожское городское поселение, 3-й км шоссе Дорога Жизни

Работы по сохранению (в целях реставрации) объекта культурного наследия федерального значения «Памятник ленинградским детям «Цветок жизни» на «Дороге жизни»

| Стадия | Лист | Листов |
|---|---|---|
| П | 50 | |

Траурный курган и Мемориальные плиты "Дневник Тани Савичевой". Текст 8. М 1:5

ООО "РМ "Наследие"

Согласовано:

Взам. инв. №


Подп. и дата

Инв. № подл.


Формат А2

# Памятная плита Левенкову А. Д.


Вид В.
М 1:20

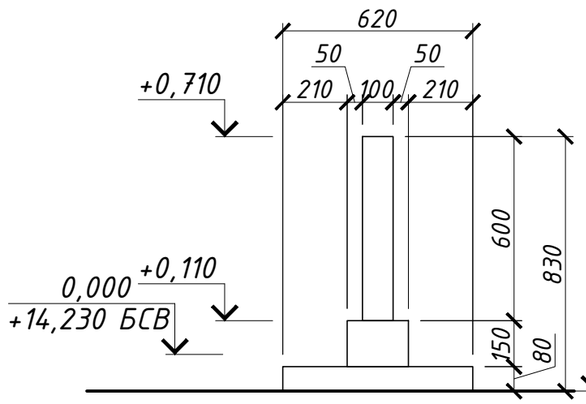



Вид А (Общий вид).
М 1:20

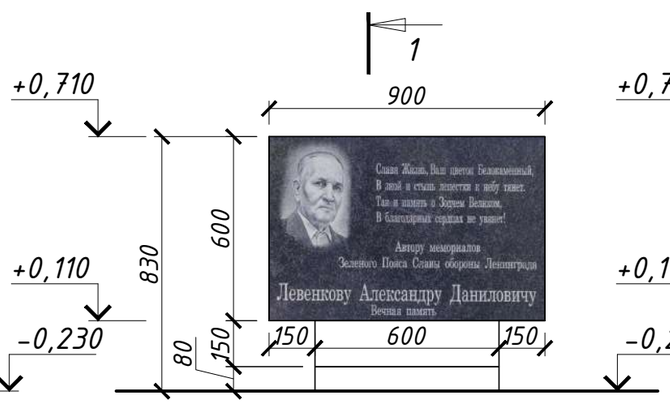



Вид Б.
М 1:20

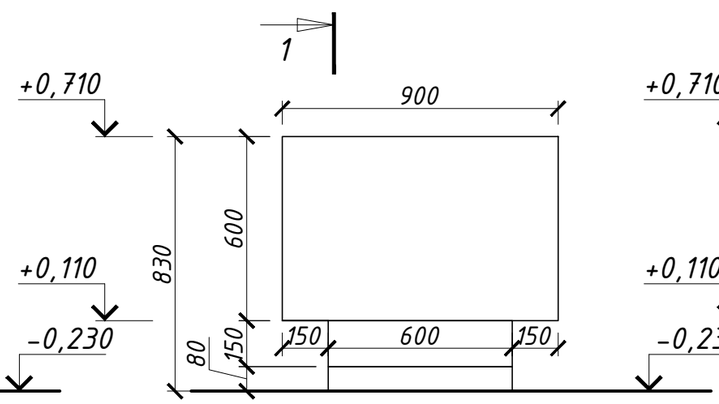


Разрез 1-1.
М 1:20

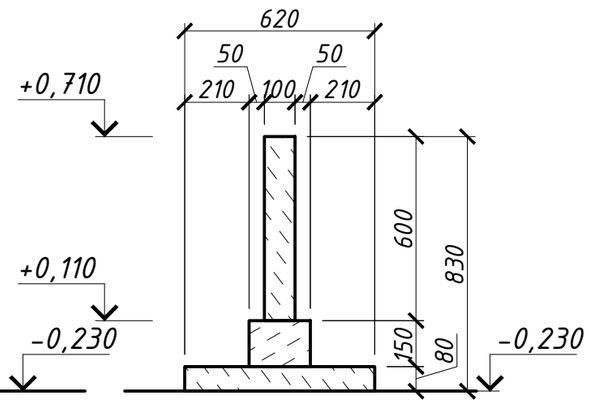


План.
М 1:20

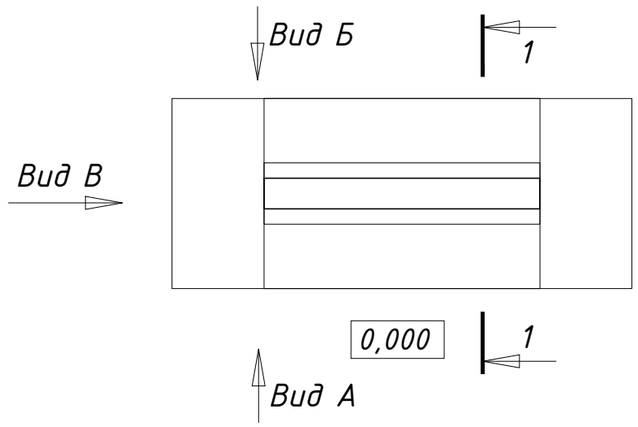


1. Все размеры даны в миллиметрах, отметки - в метрах.
2. За относительную отметку ±0.000 принята отметка соответствующая абс. отметке +14.230 м в БС.
3. Габаритные размеры требуют уточнения после расчисток.
4. Расчистить от загрязнений.

| Изм. | Кол.уч. | Лист | №док | Подпись | Дата |
|---|---|---|---|---|---|
| Разработал | | Элен | | | 06.25. |
| ГАП | | Потоцкая | | | 06.25. |
| ГИП | | Яковлев | | | 06.25. |
| Н.контроль | | Потоцкая | | | 06.25. |

013/2025-ПСД-АР

Ленинградская область, Всеволожский район, Всеволожское городское поселение, 3-й км шоссе Дорога Жизни

Работы по сохранению (в целях реставрации) объекта культурного наследия федерального значения «Памятник ленинградским детям «Цветок жизни» на «Дороге жизни»

| Стадия | Лист | Листов |
|---|---|---|
| П | 51 | |

Памятная плита Левенкову А. Д.
План. Общие виды. Разрез 1-1. М 1:20

ООО "РМ "Наследие"

Согласовано:

Взам. инв. №


Подп. и дата

Инв. № подл.


Формат А2

# Коллектор


Вид А (Общий вид).
М 1:20

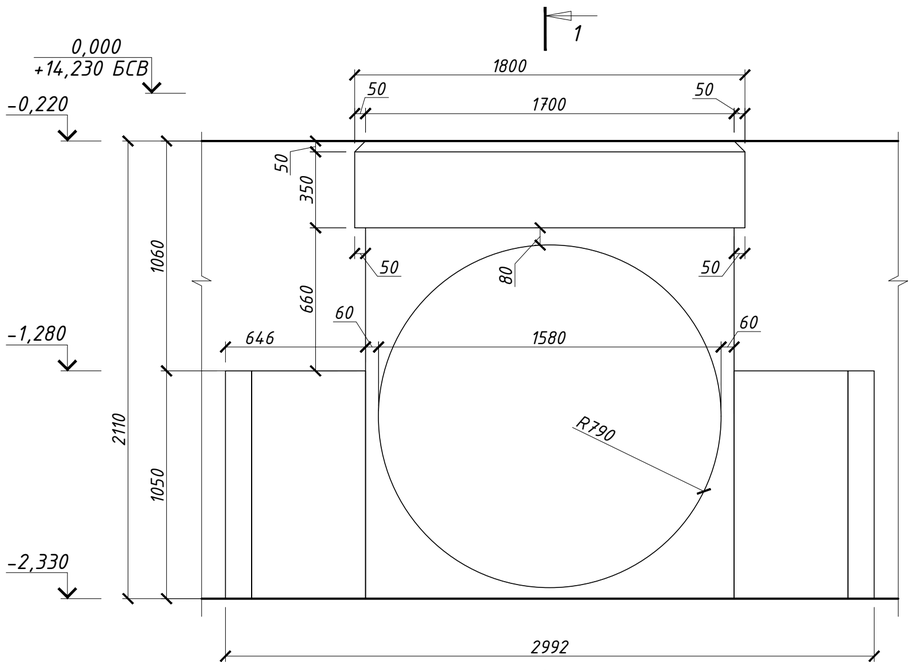


Разрез 1-1.
М 1:20

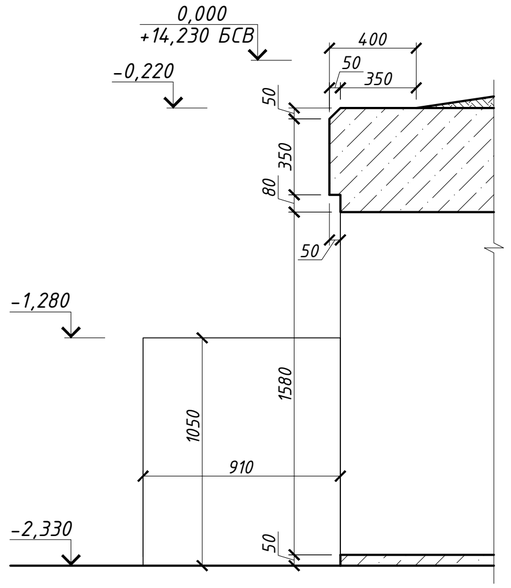


План.
М 1:20

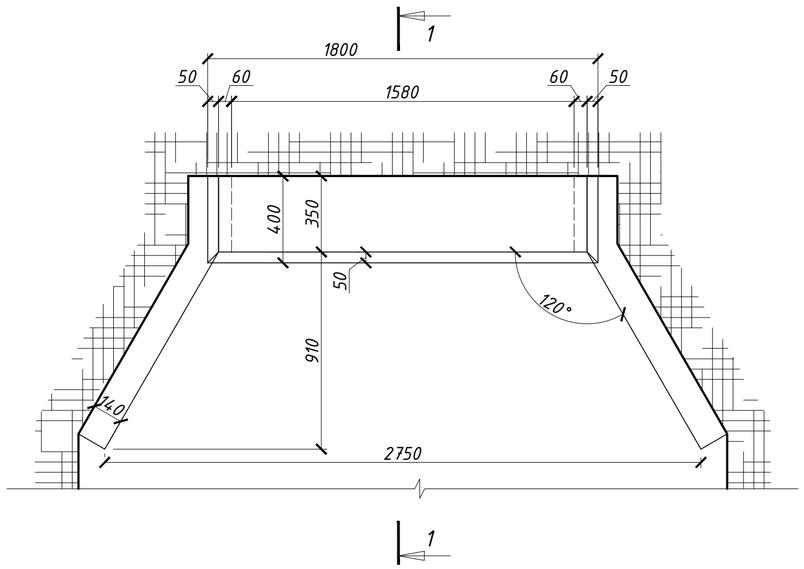


1. Все размеры даны в миллиметрах, отметки - в метрах.
2. За относительную отметку ±0.000 принята отметка соответствующая абс. отметке +14.230 м в БС.
3. Габаритные размеры требуют уточнения после расчисток.
4. Расчистить от загрязнений.

| | | | | | | |
|---|---|---|---|---|---|---|
| | | | | | | 013/2025-ПСД-АР |
| | | | | | | Ленинградская область, Всеволожский район, Всеволожское городское поселение, 3-й км шоссе Дорога Жизни |
| Изм. | Кол.уч. | Лист | №док | Подпись | Дата | |
| Разработал | | Элен | | | 06.25. | Работы по сохранению (в целях реставрации) объекта культурного наследия федерального значения «Памятник ленинградским детям «Цветок жизни» на «Дороге жизни» |
| ГАП | | Потоцкая | | | 06.25. | |
| ГИП | | Яковлев | | | 06.25. | |
| Н.контроль | | Потоцкая | | | 06.25. | Коллектор. План. Общий вид. Разрез 1-1. М 1:20 |

| Стадия | Лист | Листов |
|---|---|---|
| П | 52 | |

ООО "РМ "Наследие"

Согласовано:

Взам. инв. №

Подп. и дата

Инв. № подл.

Формат А2

ОБЪЕКТ КУЛЬТУРНОГО НАСЛЕДИЯ ФЕДЕРАЛЬНОГО ЗНАЧЕНИЯ №4715102803005 46

# ПАМЯТНИК ЛЕНИНГРАДСКИМ ДЕТЯМ "ЦВЕТОК ЖИЗНИ" НА "ДОРОГЕ ЖИЗНИ" ВХОДИТ В СОСТАВ ОБЪЕКТА КУЛЬТУРНОГО НАСЛЕДИЯ ФЕДЕРАЛЬНОГО ЗНАЧЕНИЯ "АНСАМБЛЬ "ЗЕЛЕНЫЙ ПОЯС СЛАВЫ ЛЕНИНГРАДА",1965-1968

ПОДЛЕЖИТ ГОСУДАРСТВЕННОЙ ОХРАНЕ. ЛИЦА, ПРИЧИНИВШИЕ ВРЕД ОБЪЕКТУ КУЛЬТУРНОГО НАСЛЕДИЯ, НЕСУТ В СООТВЕТСТВИИ С ЗАКОНОДАТЕЛЬСТВОМ РОССИЙСКОЙ ФЕДЕРАЦИИ УГОЛОВНУЮ АДМИНИСТРАТИВНУЮ И ИНУЮ ОТВЕТСТВЕННОСТЬ

## «ЦВЕТОК ЖИЗНИ»


ЭСКИЗНЫЙ МАКЕТ ЗНАКА БЫЛ ВЫПОЛНЕН АРХИТЕКТОРАМИ А.Д. ЛЕВЕНКОВЫМ И П.Н. МЕЛЬНИКОВЫМ.
ПАМЯТНИК БЫЛ ИЗГОТОВЛЕН НА ЭКСПЕРИМЕНТАЛЬНОМ ЗАВОДЕ ЖЕЛЕЗОБЕТОННЫХ ИЗДЕЛИЙ.
СООРУЖЕН ЛЕНИНГРАДСКИМ ПИОНЕРСТРОЕМ И КОЛЛЕКТИВАМИ СТРОИТЕЛЬНЫХ ОРГАНИЗАЦИЙ ГЛАВЛЕНИНГРАДСТРОЯ В ПАМЯТЬ О ДЕТЯХ, ПОГИБШИХ В ДНИ БЛОКАДЫ ЛЕНИНГРАДА.
НАКАНУНЕ 50-ЛЕТИЯ ВЛКСМ, 28 ОКТЯБРЯ 1968 ГОДА, НА ТРЕТЬЕМ КИЛОМЕТРЕ ДОРОГИ ЖИЗНИ СОСТОЯЛОСЬ ТОРЖЕСТВЕННОЕ ОТКРЫТИЕ ПАМЯТНИКА. НА ОТКРЫТИИ ПРИСУТСТВОВАЛО ОКОЛО ТРЕХ ТЫСЯЧ ЧЕЛОВЕК.
ПЯТНАДЦАТИМЕТРОВЫЙ МРАМОРНО-БЕТОННЫЙ ЦВЕТОК. У НЕГО ПЯТЬ БОЛЬШИХ РАСПУСТИВШИХСЯ ЛЕПЕСТКОВ ВЕСОМ ПО 17 ТОНН КАЖДЫЙ И ЧЕТЫРЕ МАЛЫХ - ВЕСОМ ПО 5 ТОНН. ЗА СТЕЛОЙ И ПО ЛЕВОЙ СТОРОНЕ БЕЛОКАМЕННОЙ ДОРОЖКИ - НАГРОМОЖДЕНИЕ ВАЛУНОВ, КОТОРЫЕ СЛОВНО СИМВОЛИЗИРУЮТ ТРУДНОСТИ ВОЕННЫХ ЛЕТ. НА ЛУГУ ОКОЛО ПАМЯТНИКА СОХРАНИЛИСЬ ПРОТИВОТАНКОВЫЕ НАДОЛБЫ.


## «ТРАУРНЫЙ КУРГАН»

В 1971 ГОДУ У «ЦВЕТКА ЖИЗНИ» ВНОВЬ НАЧАЛОСЬ ОЖИВЛЕННОЕ СТРОИТЕЛЬСТВО. В НЕМ ПРИНЯЛИ УЧАСТИЕ СОТНИ ЛЕНИНГРАДСКИХ ПИОНЕРОВ. БЫЛ СОЗДАН НОВЫЙ ПРОЕКТ КОЛМА ТАНИ САВИЧЕВОЙ ПО ЗАКАЗУ УСПКА, АВТОРАМИ ПРОЕКТА ВЫСТУПИЛИ АРХИТЕКТОРЫ А.Д. ЛЕВЕНКОВ И Г.Г. ФЕТИСОВ И ИНЖЕНЕР М.В. КОМАН. «КАЧЕСТВЕННО НОВЫЙ» ПРОЕКТ ПРЕДУСМАТРИВАЛ СТЕЛЫ ДНЕВНИКА ИЗ ГРАНИТНЫХ КАМНЕЙ, ПОДНЯТЫХ НА ЪЕДЕСТАЛ И РАСПОЛОЖЕННЫХ ПО ОКРУЖНОСТИ «С УЧЕТОМ КОНЦЕПЦИИ ХОЛМА». СТЕЛЫ РАСПОЛОЖЕНЫ ВМЕСТЕ, КРОМЕ ОДНОЙ, ОТДЕЛЕННОЙ ОТ ОСТАЛЬНОЙ МАССЫ НА 90 СМ, НА КОТОРОЙ НАПИСАНО «ОСТАЛАСЬ ОДНА ТАНЯ».


## «РОЩА 900 БЕРЕЗ» И «АЛЛЕЯ ДРУЖБЫ»

РЯДОМ С ПАМЯТНИКОМ" ЦВЕТОК ЖИЗНИ" ПОСАЖЕНО 900 БЕРЕЗ - СТОЛЬКО ДНЕЙ ДЛИЛАСЬ БЛОКАДА ЛЕНИНГРАДА.
В 1973 ГОДУ БЫЛ СОЗДАН ПРОЕКТ ДАЛЬНЕЙШЕГО БЛАГОУСТРОЙСТВА ТЕРРИТОРИИ ВОКРУГ МЕМОРИАЛА. ПРЕДПОЛАГАЛИСЬ ТАКИЕ РАБОТЫ, КАК ИЗГОТОВЛЕНИЕ И УСТАНОВКА СТЕЛЫ В ЧЕСТЬ ПОСАДКИ 900 БЕРЕЗ : УСТРОЕНИЕ ДОРОЖЕК И СКАМЕЙ НА АЛЛЕЯХ МЕЖДУ БЕРЕЗАМИ, УСТАНОВКА ЛЕСТНИЦЫ НА ХОЛМЕ ТАНИ САВИЧЕВОЙ, ТАМ ЖЕ - ПОСАДКА 15 БЕРЕЗ.
ПАМЯТНИК С ЗЕЛЕНЫМ КОЛМОМ СОЕДИНЯЕТ АЛЛЕЯ ДРУЖБЫ. ДЕРЕВЬЯ ПОСАДИЛИ ПИОНЕРЫ, СОБРАВШИЕСЯ СЮДА СО ВСЕЙ СТРАНЫ НА ЧЕТВЕРТЫЙ ВСЕСОЮЗНЫЙ СЛЕТ В ИЮЛЕ 1970 ГОДА.
В ОКТЯБРЕ 1982 ГОДА «ЦВЕТОК ЖИЗНИ» УКРАСИЛСЯ ПЯТЬЮ МРАМОРНЫМИ СТЕЛАМИ, ТАКЖЕ СОЗДАННЫМИ ПО ПРОЕКТУ А.Д. ЛЕВЕНКОВА И Г.Г. ФЕТИСОВА. КАЖДАЯ ИЗ НИХ УВЕНЧАНА ПИОНЕРСКОЙ ЭМБЛЕМОЙ С ВЫСЕЧЕННЫМ НА НЕЙ ТЕКСТОМ О ГЕРОИЧЕСКИХ ДЕЛАХ ЛЕНИНГРАДСКОЙ ПИОНЕРИИ В ГОДЫ БЛОКАДЫ. НА РАССТОЯНИИ 10 МЕТРОВ ДРУГ ОТ ДРУГА СТЕЛЫ ОТ «ЦВЕТКА ЖИЗНИ» ПРОТЯНУЛИСЬ К ТРАУРНОМУ КОЛМУ ТАНИ САВИЧЕВОЙ.
АВТОР СТИХОВ И ТЕКСТОВ НА СТЕЛАХ - ПОЭТ ВОЛЬТ НИКОЛАЕВИЧ СУСЛОВ.
ЗАВЕРШАЕТ «АЛЛЕЮ ДРУЖБЫ» ПРЯМОУГОЛЬНАЯ ПЛИТА С ГОРИЗОНТАЛЬНОЙ НАДПИСЬЮ: «АЛЛЕЯ ДРУЖБЫ/ ПОСАЖЕНА/ ДЕЛЕГАТАМИ IV ВСЕСОЮЗНОГО/ ПИОНЕРСКОГО/ СЛЕТА/ 2 ИЮЛЯ/ 1970».

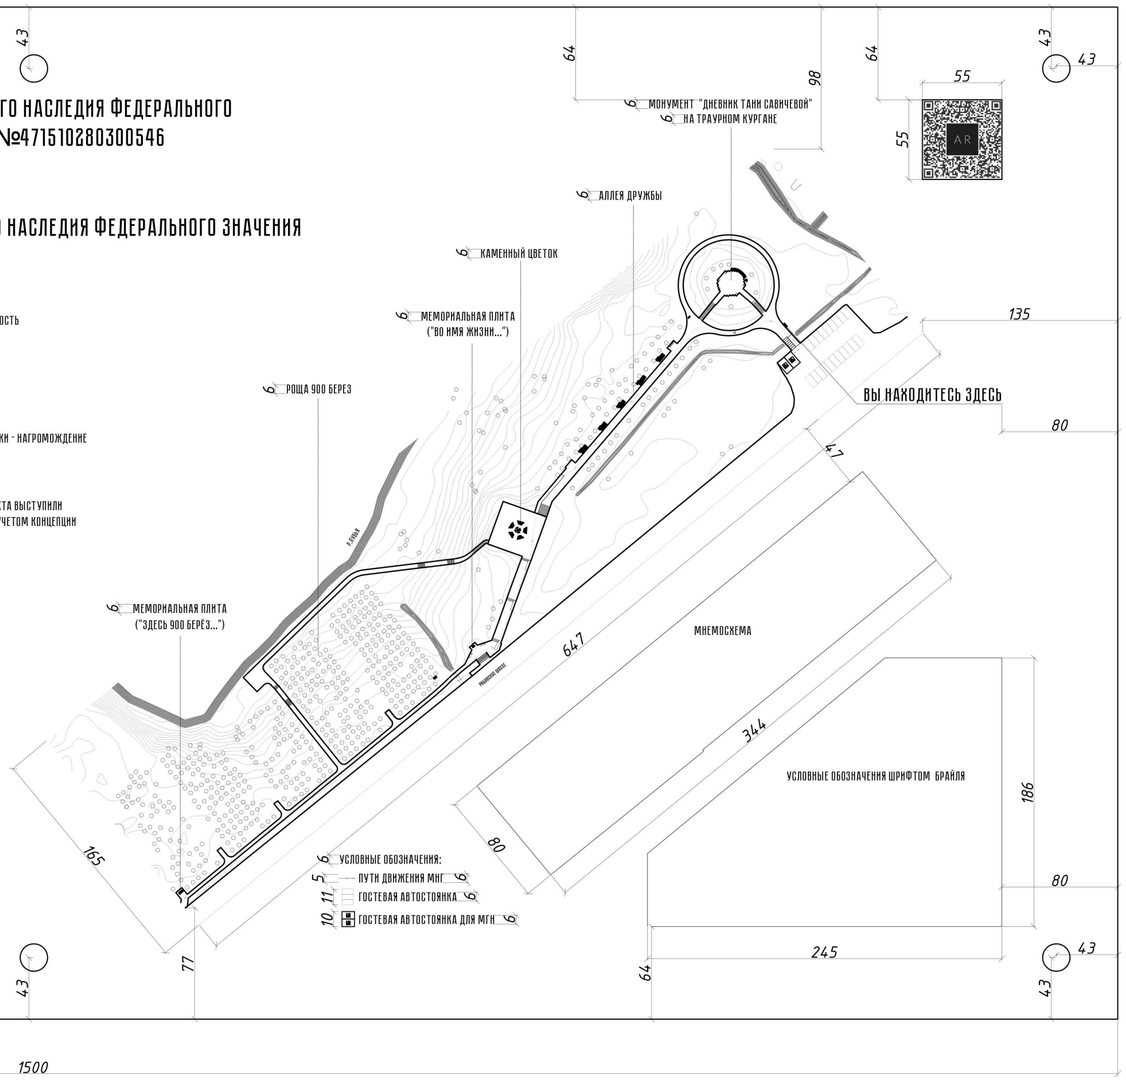

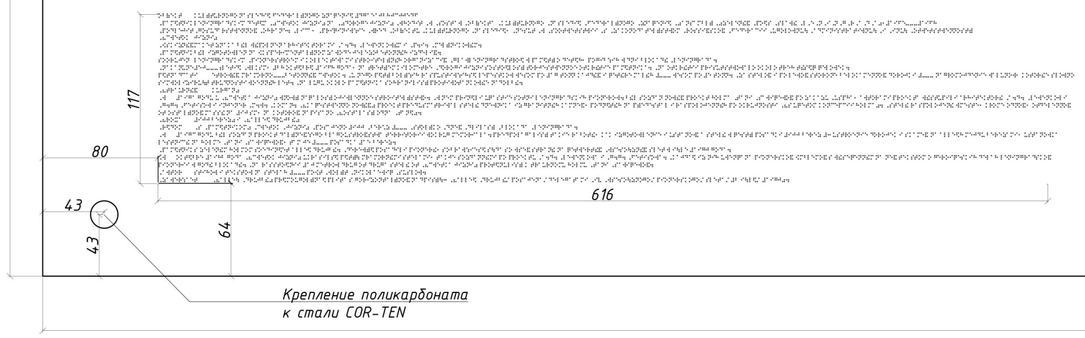
Информационный стенд №1. М 1:20

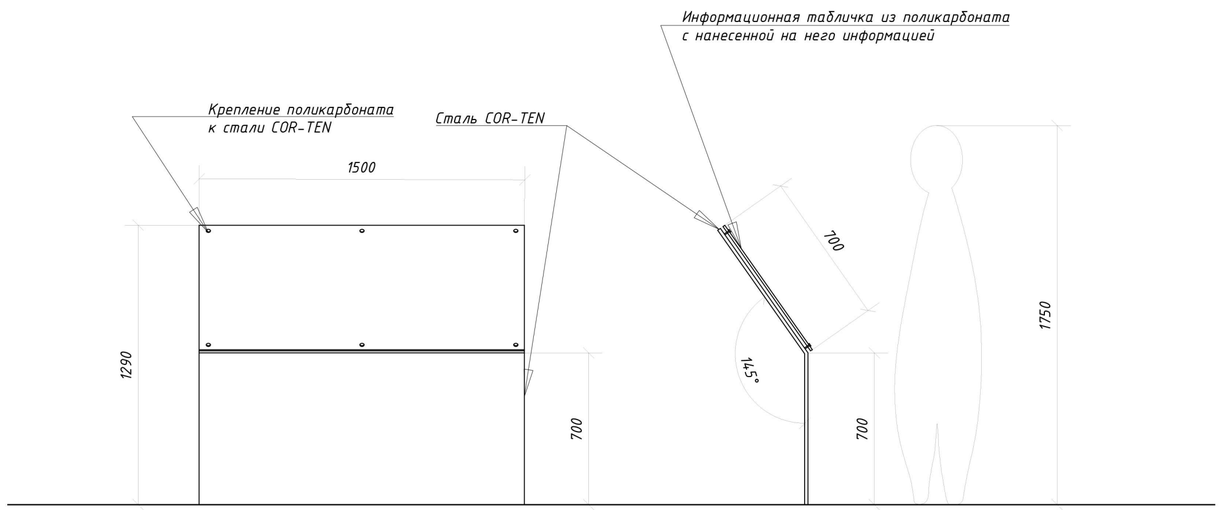


*Примечания:*

1. *Линейные размеры даны в миллиметрах;*
2. *Конструкцию информационного стенда (1 шт) изготовить из стали COR-TEN на бетонном основании. Бетонное основание см. том 013/2025-ПСД-КР;*
3. *Информационную табличку (1 шт) изготовить из прозрачного поликарбоната толщиной 10мм с нанесением информации об объекте;*
4. *Шрифт, используемый на макете информационного стенда - Pobeda;*
5. *См. совместно с листами 54,55;*
6. *Расположение информационных стендов см. лист 2.*

| | | | | | | | | |
|---|---|---|---|---|---|---|---|---|
| | | | | | | 013/2025-ПСД-АР | | |
| Изм. | Кол.уч. | Лист | №док | Подпись | Дата | Ленинградская область, Всеволожский район, Всеволожское городское поселение, 3-й км шоссе Дорога Жизни | | |
| Разработал | | Рабинович | | | 06.25. | Работы по сохранению (в целях реставрации) объекта культурного наследия федерального значения «Памятник ленинградским детям «Цветок жизни» на «Дороге жизни» | Стадия | Лист | Листов |
| ГАП | | Потоцкая | | | 06.25. | | П | 53 | |
| ГИП | | Яковлев | | | 06.25. | | | | |
| Н.контроль | | Потоцкая | | | 06.25. | Информационный стенд №1. Макет информационной таблички. Тип 1. М 1:3 | ООО "РМ "Наследие" | | |

ОБЪЕКТ КУЛЬТУРНОГО НАСЛЕДИЯ ФЕДЕРАЛЬНОГО ЗНАЧЕНИЯ №4715102802300546

# ПАМЯТНИК ЛЕНИНГРАДСКИМ ДЕТЯМ "ЦВЕТОК ЖИЗНИ" НА "ДОРОГЕ ЖИЗНИ" ВХОДИТ В СОСТАВ ОБЪЕКТА КУЛЬТУРНОГО НАСЛЕДИЯ ФЕДЕРАЛЬНОГО ЗНАЧЕНИЯ "АНСАМБЛЬ "ЗЕЛЕНЫЙ ПОЯС СЛАВЫ ЛЕНИНГРАДА",1965-1968

ПОДЛЕЖИТ ГОСУДАРСТВЕННОЙ ОХРАНЕ. ЛИЦА, ПРИЧИНИВШИЕ ВРЕД ОБЪЕКТУ КУЛЬТУРНОГО НАСЛЕДИЯ, НЕСУТ В СООТВЕТСТВИИ С ЗАКОНОДАТЕЛЬСТВОМ РОССИЙСКОЙ ФЕДЕРАЦИИ УГОЛОВНУЮ АДМИНИСТРАТИВНУЮ И ИНУЮ ОТВЕТСТВЕННОСТЬ

## «ЦВЕТОК ЖИЗНИ»


ЭСКИЗНЫЙ МАКЕТ ЗНАКА БЫЛ ВЫПОЛНЕН АРХИТЕКТОРАМИ А.Д. ЛЕВЕНКОВЫМ И П.Н. МЕЛЬНИКОВЫМ.
ПАМЯТНИК БЫЛ ИЗГОТОВЛЕН НА ЭКСПЕРИМЕНТАЛЬНОМ ЗАВОДЕ ЖЕЛЕЗОБЕТОННЫХ ИЗДЕЛИЙ.
СООРУЖЕН ЛЕНИНГРАДСКИМ ПИОНЕРСТРОЕМ И КОЛЛЕКТИВАМИ СТРОИТЕЛЬНЫХ ОРГАНИЗАЦИЙ ГЛАВЛЕНИНГРАДСТРОЯ В ПАМЯТЬ О ДЕТЯХ, ПОГИБШИХ В ДНИ БЛОКАДЫ ЛЕНИНГРАДА.
НАКАНУНЕ 50-ЛЕТИЯ ВЛКСМ, 28 ОКТЯБРЯ 1968 ГОДА, НА ТРЕТЬЕМ КИЛОМЕТРЕ ДОРОГИ ЖИЗНИ СОСТОЯЛОСЬ ТОРЖЕСТВЕННОЕ ОТКРЫТИЕ ПАМЯТНИКА. НА ОТКРЫТИИ ПРИСУТСТВОВАЛО ОКОЛО ТРЕХ ТЫСЯЧ ЧЕЛОВЕК.
ПЯТНАДЦАТИМЕТРОВЫЙ МРАМОРНО-БЕТОННЫЙ ЦВЕТОК. У НЕГО ПЯТЬ БОЛЬШИХ РАСПУСТИВШИХСЯ ЛЕПЕСТКОВ ВЕСОМ ПО 17 ТОНН КАЖДЫЙ И ЧЕТЫРЕ МАЛЫХ - ВЕСОМ ПО 5 ТОНН. ЗА СТЕЛОЙ И ПО ЛЕВОЙ СТОРОНЕ БЕЛОКАМЕННОЙ ДОРОЖКИ - НАГРОМОЖДЕНИЕ ВАЛУНОВ, КОТОРЫЕ СЛОВНО СИМВОЛИЗИРУЮТ ТРУДНОСТИ ВОЕННЫХ ЛЕТ. НА ЛУГУ ОКОЛО ПАМЯТНИКА СОХРАНИЛИСЬ ПРОТИВОТАНКОВЫЕ НАДОЛБЫ.


## «ТРАУРНЫЙ КУРГАН»

В 1971 ГОДУ У «ЦВЕТКА ЖИЗНИ» ВНОВЬ НАЧАЛОСЬ ОЖИВЛЕННОЕ СТРОИТЕЛЬСТВО. В НЕМ ПРИНЯЛИ УЧАСТИЕ СОТНИ ЛЕНИНГРАДСКИХ ПИОНЕРОВ. БЫЛ СОЗДАН НОВЫЙ ПРОЕКТ КОЛМА ТАНИ САВИЧЕВОЙ ПО ЗАКАЗУ УСПКА, АВТОРАМИ ПРОЕКТА ВЫСТУПИЛИ АРХИТЕКТОРЫ А.Д. ЛЕВЕНКОВ И Г.Г. ФЕТИСОВ И ИНЖЕНЕР М.В. КОМАН. «КАЧЕСТВЕННО НОВЫЙ» ПРОЕКТ ПРЕДУСМАТРИВАЛ СТЕЛЫ ДНЕВНИКА ИЗ ГРАНИТНЫХ КАМНЕЙ, ПОДНЯТЫХ НА ПЬЕДЕСТАЛ И РАСПОЛОЖЕННЫХ ПО ОКРУЖНОСТИ «С УЧЕТОМ КОНЦЕПЦИИ КОЛМА». СТЕЛЫ РАСПОЛОЖЕНЫ ВМЕСТЕ, КРОМЕ ОДНОЙ, ОТДЕЛЕННОЙ ОТ ОСТАЛЬНОЙ МАССЫ НА 90 СМ, НА КОТОРОЙ НАПИСАНО «ОСТАЛАСЬ ОДНА ТАНЯ».

## «РОЩА 900 БЕРЕЗ» И «АЛЛЕЯ ДРУЖБЫ»


РЯДОМ С ПАМЯТНИКОМ" ЦВЕТОК ЖИЗНИ" ПОСАЖЕНО 900 БЕРЁЗ - СТОЛЬКО ДНЕЙ ДЛИЛАСЬ БЛОКАДА ЛЕНИНГРАДА.
В 1973 ГОДУ БЫЛ СОЗДАН ПРОЕКТ ДАЛЬНЕЙШЕГО БЛАГОУСТРОЙСТВА ТЕРРИТОРИИ ВОКРУГ МЕМОРИАЛА. ПРЕДПОЛАГАЛИСЬ ТАКИЕ РАБОТЫ, КАК ИЗГОТОВЛЕНИЕ И УСТАНОВКА СТЕЛЫ В ЧЕСТЬ ПОСАДКИ 900 БЕРЕЗ : УСТРОЕНИЕ ДОРОЖЕК И СКАМЕЙ НА АЛЛЕЯХ МЕЖДУ БЕРЕЗАМИ, УСТАНОВКА ЛЕСТНИЦЫ НА КОЛМЕ ТАНИ САВИЧЕВОЙ, ТАМ ЖЕ - ПОСАДКА 15 БЕРЕЗ.
ПАМЯТНИК С ЗЕЛЕНЫМ ХОЛМОМ СОЕДИНЯЕТ АЛЛЕЯ ДРУЖБЫ. ДЕРЕВЬЯ ПОСАДИЛИ ПИОНЕРЫ, СОБРАВШИЕСЯ СЮДА СО ВСЕЙ СТРАНЫ НА ЧЕТВЕРТЫЙ ВСЕСОЮЗНЫЙ СЛЕТ В ИЮЛЕ 1970 ГОДА.
В ОКТЯБРЕ 1982 ГОДА «ЦВЕТОК ЖИЗНИ» УКРАСИЛСЯ ПЯТЬЮ МРАМОРНЫМИ СТЕЛАМИ, ТАКЖЕ СОЗДАННЫМИ ПО ПРОЕКТУ А.Д. ЛЕВЕНКОВА И Г.Г. ФЕТИСОВА. КАЖДАЯ ИЗ НИХ УВЕНЧАНА ПИОНЕРСКОЙ ЭМБЛЕМОЙ С ВЫСЕЧЕННЫМ НА НЕЙ ТЕКСТОМ О ГЕРОИЧЕСКИХ ДЕЛАХ ЛЕНИНГРАДСКОЙ ПИОНЕРКИ В ГОДЫ БЛОКАДЫ. НА РАССТОЯНИИ 10 МЕТРОВ ДРУГ ОТ ДРУГА СТЕЛЫ ОТ «ЦВЕТКА ЖИЗНИ» ПРОТЯНУЛИСЬ К ТРАУРНОМУ ХОЛМУ ТАНИ САВИЧЕВОЙ.
АВТОР СТИХОВ И ТЕКСТОВ НА СТЕЛАХ - ПОЭТ ВОЛЬТ НИКОЛАЕВИЧ СУСЛОВ.
ЗАВЕРШАЕТ «АЛЛЕЮ ДРУЖБЫ» ПРЯМОУГОЛЬНАЯ ПЛИТА С ГОРИЗОНТАЛЬНОЙ НАДПИСЬЮ: «АЛЛЕЯ ДРУЖБЫ/ ПОСАЖЕНА/ ДЕЛЕГАТАМИ IV ВСЕСОЮЗНОГО/ ПИОНЕРСКОГО/ СЛЕТА/ 2 ИЮЛЯ/ 1970».

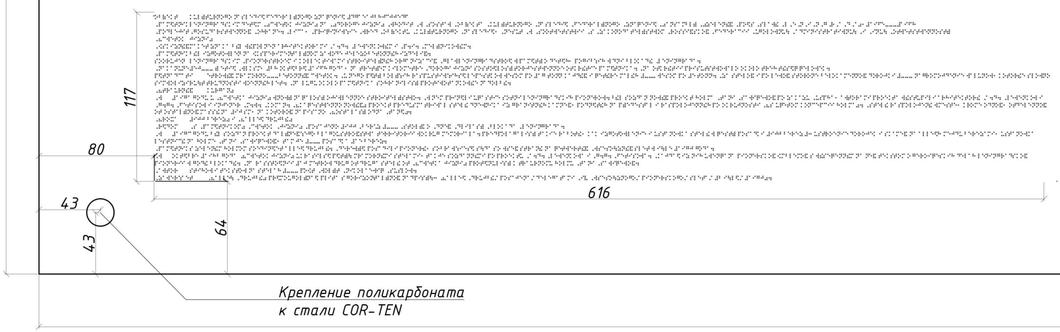

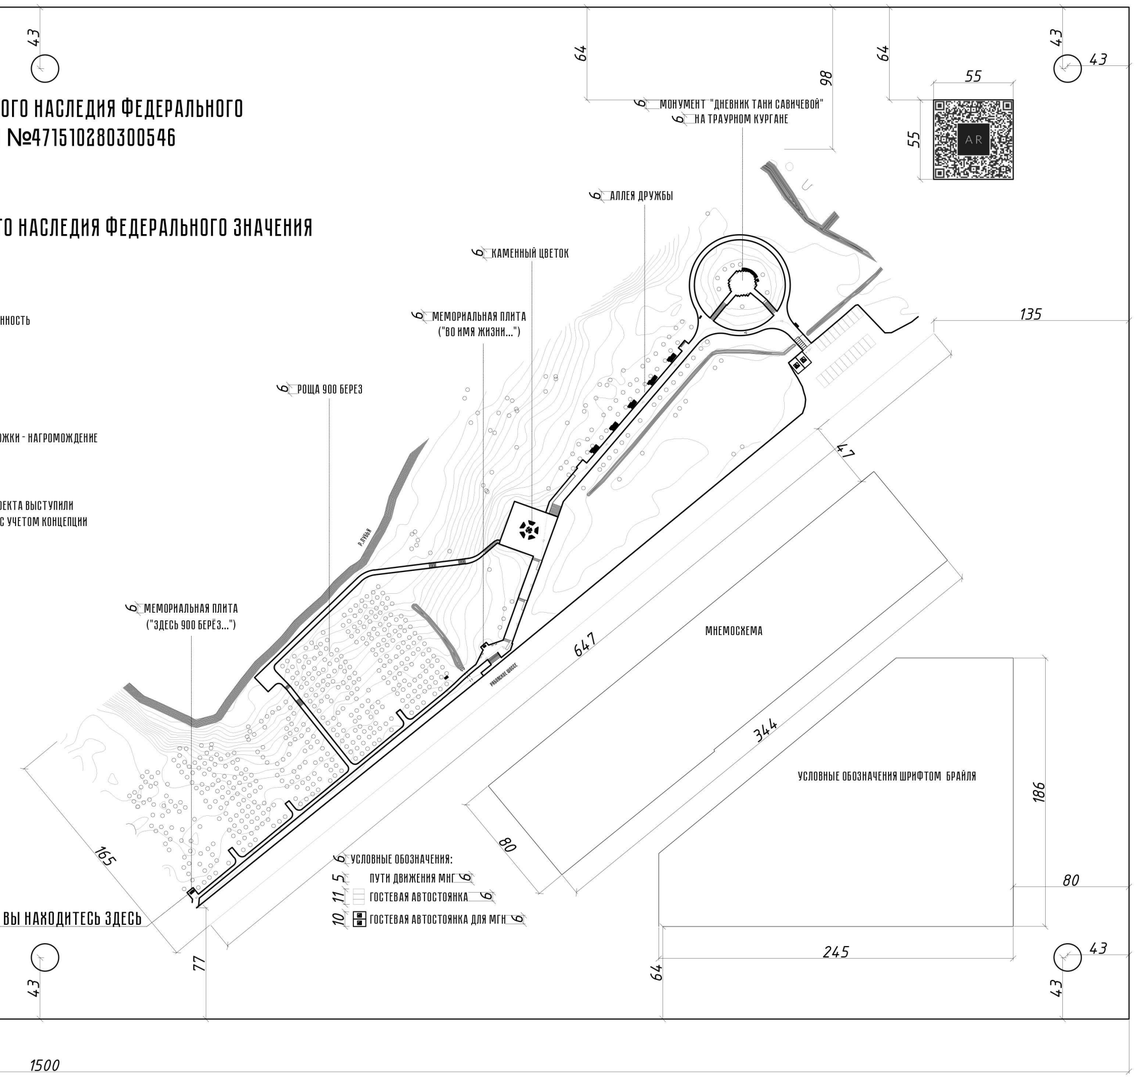


Крепление поликарбоната к стали COR-TEN

Информационный стенд №2. М 1:20

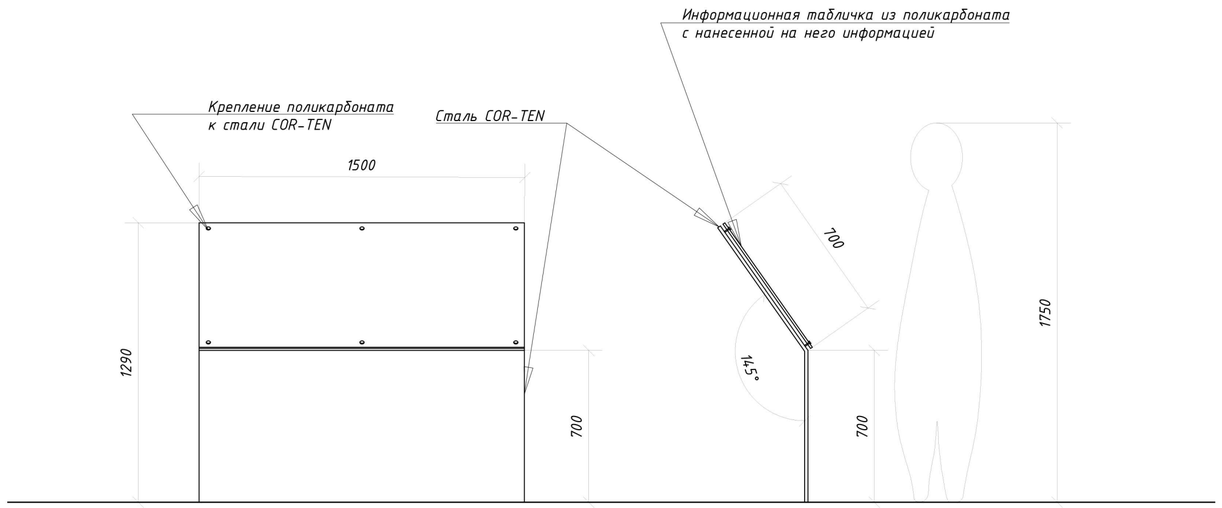


*Примечания:*


1. *Линейные размеры даны в миллиметрах;*
2. *Конструкцию информационного стенда (1шт) изготовить из стали COR-TEN на бетонном основании. Бетонное основание см. том 013/2025-ПСД-КР;*
3. *Информационную табличку (1 шт) изготовить из прозрачного поликарбоната толщиной 10мм с нанесением информации об объекте;*
4. *Шрифт, используемый на макете информационного стенда – Pobeda;*
5. *См. совместно с листами 53,55;*
6. *Расположение информационных стендов см. лист 2.*

| Изм. | Кол.уч. | Лист | №док | Подпись | Дата | 013/2025-ПСД-АР | | | |
|---|---|---|---|---|---|---|---|---|---|
| | | | | | | Ленинградская область, Всеволожский район, Всеволожское городское поселение, 3-й км шоссе Дорога Жизни | | | |
| Разработал | | Рабинович | | | 06.25. | Работы по сохранению (в целях реставрации) объекта культурного наследия федерального значения «Памятник ленинградским детям «Цветок жизни» на «Дороге жизни» | Стадия | Лист | Листов |
| ГАП | | Потоцкая | | | 06.25. | | П | 54 | |
| ГИП | | Яковлев | | | 06.25. | | | | |
| Н.контроль | | Потоцкая | | | 06.25. | Информационный стенд №2 Макет информационной таблички. Тип 2. М 1:3 | ООО "РМ "Наследие" | | |

## Макет информационной таблички. Тип 3. М 1:3




## Информационный стенд №3 и №4. М 1:20

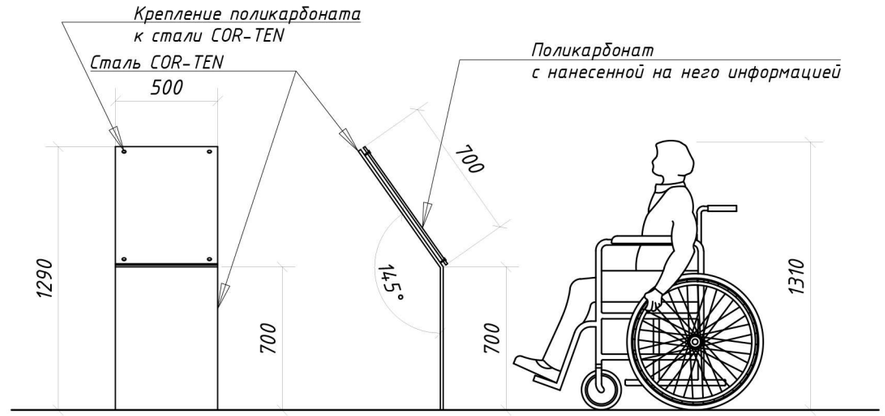


### Ведомость информационных стендов

| № п/п | Наименование | Количество |
|---|---|---|
| 1 | Информационный стенд №1. Макет информационной таблички. Тип 1. 1500мм*700мм | 1 |
| 2 | Информационный стенд №2. Макет информационной таблички. Тип 2. 1500мм*700мм | 1 |
| 3 | Информационный стенд №3. Макет информационной таблички. Тип 3. 500мм*700мм | 1 |
| 4 | Информационный стенд №4. Макет информационной таблички. Тип 3. 500мм*700мм | 1 |


Примечания:

1. Линейные размеры даны в миллиметрах;
2. Конструкцию информационного стенда (2 шт) изготовить из стали COR-TEN на бетонном основании. Бетонное основание см. том 013/2025-ПСД-КР;
3. Информационную табличку (2 шт) изготовить из прозрачного поликарбоната толщиной 10мм с нанесением информации об объекте;
4. Шрифт, используемый на макете информационного стенда – Pobeda;
5. См. совместно с листами 53,54;
6. Расположение информационных стендов см. лист 2.


| Изм. | Кол.уч. | Лист | №док | Подпись | Дата | 013/2025-ПСД-АР | | | |
|---|---|---|---|---|---|---|---|---|---|
| | | | | | | Ленинградская область, Всеволожский район, Всеволожское городское поселение, 3-й км шоссе Дорога Жизни | | | |
| Разработал | | Рабинович | | | 06.25. | Работы по сохранению (в целях реставрации) объекта культурного наследия федерального значения «Памятник ленинградским детям «Цветок жизни» на «Дороге жизни» | Стадия | Лист | Листов |
| ГАП | | Потоцкая | | | 06.25. | | П | 55 | |
| ГИП | | Яковлев | | | 06.25. | | | | |
| Н.контроль | | Потоцкая | | | 06.25. | Информационный стенд №3, №4 Макет информационной таблички. Тип 3. М 1:3 | ООО "РМ "Наследие" | | |

# Надолбы


Разрез 1-1.
М 1:20

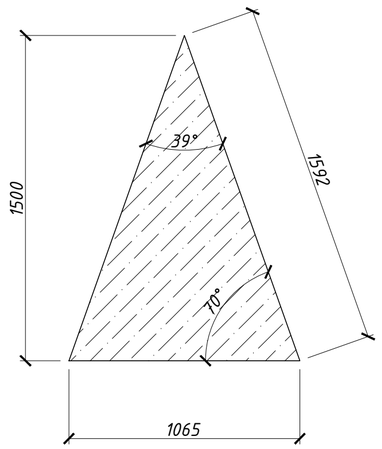


План.
М 1:20

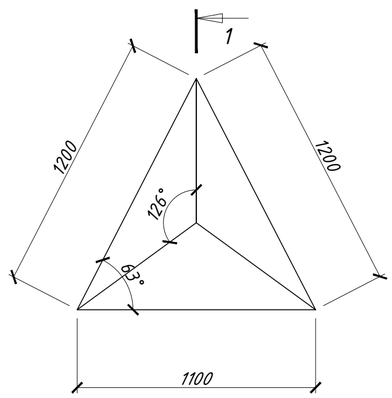


Вид А (Общий вид).
М 1:20

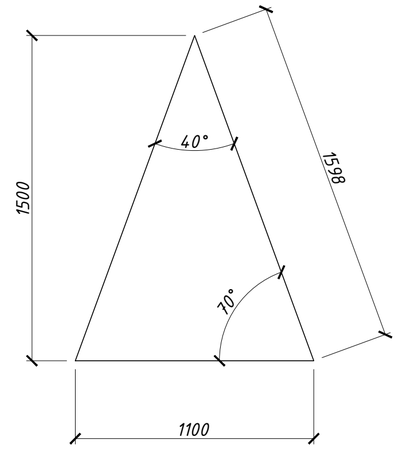


1. Все размеры даны в миллиметрах, отметки - в метрах.
2. За относительную отметку ±0.000 принята отметка соответствующая абс. отметке +14.230 м в БС
4. Расчистить от загрязнений.
5. Примерное количество надолбов - 15 шт.
6. В связи с труднодоступным расположением надолбов на противоположном берегу реки Лубья, выполнить их обмеры на этапе проектирования затруднительно. По этой же причине точное количество надолбов неизвестно. В процессе производства работ после установки переправы через реку габариты и количество надолбов, а также объемы необходимых работ по их реставрации будут уточнены.

| Изм. | Кол.уч. | Лист | №док | Подпись | Дата | 013/2025-ПСД-АР | | | |
|---|---|---|---|---|---|---|---|---|---|
| | | | | | | Ленинградская область, Всеволожский район, Всеволожское городское поселение, 3-й км шоссе Дорога Жизни | | | |
| Разработал | | Элен | | | 06.25. | Работы по сохранению (в целях реставрации) объекта культурного наследия федерального значения «Памятник ленинградским детям «Цветок жизни» на «Дороге жизни» | Стадия | Лист | Листов |
| ГАП | | Потоцкая | | | 06.25. | | П | 56 | |
| ГИП | | Яковлев | | | 06.25. | | | | |
| Н.контроль | | Потоцкая | | | 06.25. | Надолбы. План. Общий вид. Разрез 1-1. М 1:20 | ООО "РМ "Наследие" | | |

Согласовано:

Взам. инв. №

Подп. и дата

Инв. № подл.

Формат А2

Условные обозначения:

центральная доминанта "Каменный цветок":

1. Каменный цветок
2. Эспланада, выложенная плитами
3. Валуны на откосах холма

ландшафтные группы и посадки деревьев:

4. Массив из 900 берез "Роща 900 берез"
5. Двухрядные посадки лип "Аллея дружбы"

мемориальные плиты и стелы:

6. Мемориальная плита 1 ("Здесь 900 берез...")
7. Мемориальная плита 2 ("Во имя жизни...")
8. Памятная стела 1 ("Был город - фронт...")
9. Памятная стела 2 ("В огонь и дым...")
10. Памятная стела 3 ("Они не вернулись из боя...")
11. Памятная стела 4 ("В дни героической и славной обороны...")
12. Памятная стела 5 ("Враг напал...")
13. Прямоугольная плита ("Аллея дружбы...")

мемориальная композиция "Траурный курган":


14. Траурный курган
15. Мемориальные плиты "Дневник Тани Савичевой"

прочие объекты территории:


16. Памятная плита Левенкову А. Д.
17. Бетонный коллектор
18. Парковка

Лестница 1

Разрез 1-1.
М 1:50

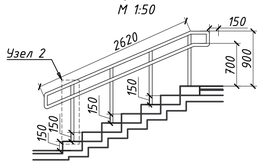



План.
М 1:50

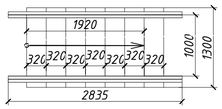



Лестница 2

Разрез 2-2.
М 1:50

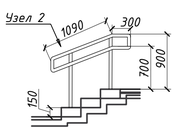


План.
М 1:50

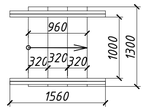


План проектируемого мощения пешеходных дорожек.
М 1:500




Фрагмент 4. План.
М 1:50




Разрез 1-1.
М 1:50




бордюр проектируемый: ж/б каркас с облицовкой из стали COR-TEN

галька

скрытый бордюр

гранитное мощение 100х300

граница землепользования

подпорная стена

водоотводной лоток проектируемый (см том ВО)

Локальный предупреждающий указатель «Внимание, прямо по ходу движения –лестница» из тактильной плитки 300х300 (гранитная), с рифами типа усеченных конусов, усеченных куполов, цилиндров, расположенных в линейном порядке

Локальный предупреждающий указатель «Внимание, по ходу движения – перед местом отдыха» из тактильной плитки 300х300 (гранитная), с рифами типа усеченных конусов, усеченных куполов, цилиндров, расположенных в шахматном порядке

Локальный предупреждающий указатель «Внимание, прямо по ходу движения –лестница» из тактильной плитки 300х300 (нержавеющая сталь), с рифами типа усеченных конусов, усеченных куполов, цилиндров, расположенных в линейном порядке .

Направляющий указатель для прямолинейного встречного движения или предупреждения, ширина указателя 150 мм, три параллельных продольных рифа на плитке 150х500 (гранитная)

Направляющий указатель предупреждения перед мнемосхемой, ширина указателя 150 мм, три параллельных продольных рифа на плитке 150х500 (гранитная)

Направляющий указатель для прямолинейного встречного движения или предупреждения, ширина указателя 150 мм, три параллельных продольных рифа. Тактильные индикаторы 35*280мм (нержавеющая сталь)


Указатель «Поле внимания» в форме квадрата со сторонами 600 мм из тактильной плитки 300х300 (гранитная).Рифы типа усеченных конусов (усеченных куполов), расположенных в линейном порядке

Указатель «Поле внимания» в форме квадрата со сторонами 600 мм из тактильной плитки 300х300 (нержавеющая сталь). Рифы типа усеченных конусов (усеченных куполов), расположенных в линейном порядке

| | | | | | | | | |
|---|---|---|---|---|---|---|---|---|
| | | | | | | 013/2025-ПСД-АР | | |
| Изм. | Колич. | Лист | №док. | Подпись | Дата | Ленинградская область, Всеволожский район, Всеволожское городское поселение, 3-й км шоссе Дорога Жизни | | |
| Разработал | | Элен | | | 06.25. | | | |
| ГАП | | Потоцкая | | | 06.25. | Работы по сохранению (в целях реставрации) объекта культурного наследия федерального значения «Памятник ленинградским детям «Цветок жизни» на «Дороге жизни» | Стадия | Лист | Листов |
| ГИП | | Яковлев | | | 06.25. | | П | 57 | |
| Н.контроль | | Потоцкая | | | 06.25. | План проектируемого мощения пешеходных дорожек. М 1:500 | ООО "РМ "Наследие" | | |

Формат А1

Фрагмент плана
проектируемого мощения 1
М 1:100

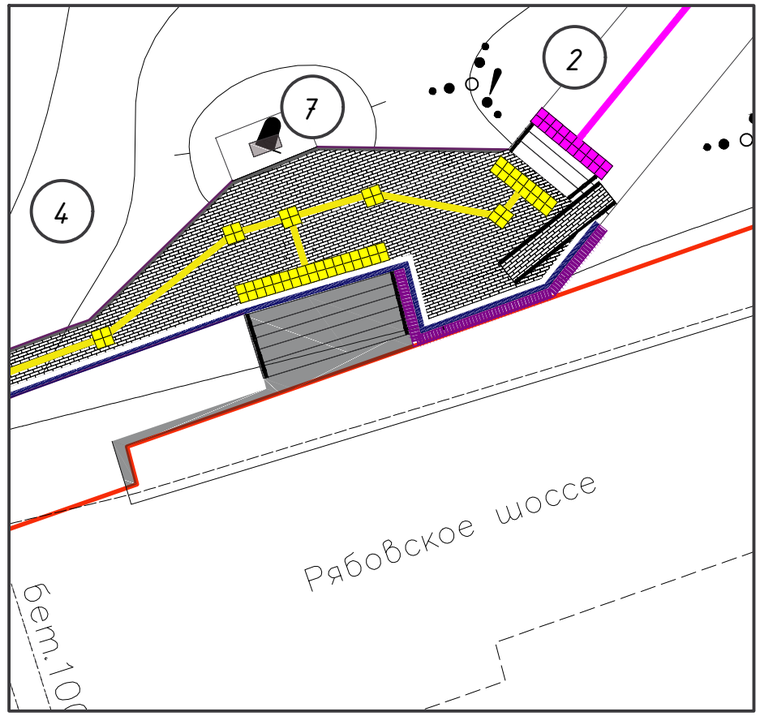





Условные обозначения:

центральная доминанта "Каменный цветок":

2 Эспланада, выложенная плитами

ландштафтные группы и посадки деревьев:

4 Массив из 900 берез "Роща 900 берез"

мемориальные плиты и стелы:

7 Мемориальная плита 2 ("Во имя жизни...")

бордюр проектируемый: ж/б каркас с облицовкой из стали COR-TEN

галька

скрытый бордюр

гранитное мощение 100х300

подпорная стена

водоотводной лоток проектируемый (см том ВО)

Локальный предупреждающий указатель «Внимание, прямо по ходу движения –лестница» из тактильной плитки 300х300 (гранитная), с рифами типа усеченных конусов, усеченных куполов, цилиндров, расположенных в линейном порядке

Локальный предупреждающий указатель «Внимание, прямо по ходу движения –лестница» из тактильной плитки 300х300 (нержавеющая сталь), с рифами типа усеченных конусов, усеченных куполов, цилиндров, расположенных в линейном порядке .

Направляющий указатель для прямолинейного встречного движения или предупреждения, ширина указателя 150 мм, три параллельных продольных рифа на плитке 150х500 (гранитная)

Направляющий указатель для прямолинейного встречного движения или предупреждения, ширина указателя 150 мм, три параллельных продольных рифа. Тактильные индикаторы 35*280мм (нержавеющая сталь)

Указатель «Поле внимания» в форме квадрата со сторонами 600 мм из тактильной плитки 300х300 (гранитная).Рифы типа усеченных конусов (усеченных куполов), расположенных в линейном порядке

1. См. совместно с листом 57.

| | | | | | | |
|---|---|---|---|---|---|---|
| | | | | | | 013/2025-ПСД-АР |
| Изм. | Кол.уч. | Лист | № док | Подпись | Дата | Ленинградская область, Всеволожский район, Всеволожское городское поселение, 3-й км шоссе Дорога Жизни |
| Разработал | | Элен | | | 06.25. | |
| ГАП | | Потоцкая | | | 06.25. | Работы по сохранению (в целях реставрации) объекта культурного наследия федерального значения «Памятник ленинградским детям «Цветок жизни» на «Дороге жизни» |
| ГИП | | Яковлев | | | 06.25. | |
| Н.контроль | | Потоцкая | | | 06.25. | Фрагмент плана проектируемого мощения 1. М 1:100 |

| Стадия | Лист | Листов |
|---|---|---|
| П | 58 | |

ООО "РМ "Наследие"

Документ Ведомость объемов работ
Версия 3_01

Наименование стройки Работы по сохранению (в целях реставрации) объекта культурного наследия федерального значения
Наименование объекта капитального строительства Объект культурного наследия федерального значения «Памятник ленинградским детям «Цветок жизни» на «Дороге жизни» (Ленинградская область, Всеволожский район, Всеволожское городско
Ведомость объемов работ №
Основание((наименование раздела (подраздела) ПД)) Шифр 013/2025-ПСД-ВОР
Дата составления 10.11.2025

Составил ФИО Элен Л.В.
Составил должность архитектор
Проверил ФИО
Проверил должность Заказчик

| № п.п. | Наименование работ, ресурсов, затрат по проекту | Ед. изм. | Объем работ / Количество | Формула расчета объемов работ и расхода материалов, потребности ресурсов | Ссылка на чертежи, спецификации в проектной документации | Наименование файла | Номер страниц (через пробел) | Дополнительная информация (комментарий) |
|---|---|---|---|---|---|---|---|---|
| 1 | 2 | 3 | 4 | 5 | 6 | 6.1 | 6.2 | 7 |
| **Раздел 1. Реставрация (мемориальные плиты, блоки основания)** | | | | | | | | |
| **Каменный цветок** | | | | | | | | |
| 1.1 | Очистка от загрязнений методом сухим воздушно-абразивным | м2 | 277,00 | (2.4*10)+(2*5)+(5*4*5)+17+(42*3) | 013/2025-ПСД-АР | 013/2025-ПСД-АР.pdf | 6 7 9 10 | |
| 1.2 | Удаление остатков продуктов окисления железа (ржавчины) не минерального происхождения | м2 | 83.1 | ((2.4*10)+(2*5)+(5*4*5)+17+(42*3))*0.3 | 013/2025-ПСД-АР | 013/2025-ПСД-АР.pdf | 6 7 9 10 | |
| 1.3 | Механическая очистка | м2 | 277,00 | (2.4*10)+(2*5)+(5*4*5)+17+(42*3) | 013/2025-ПСД-АР | 013/2025-ПСД-АР.pdf | 6 7 9 10 | |
| 1.4 | Доочистка поверхностей. Удаление остатков краски | м2 | 138.5 | ((2.4*10)+(2*5)+(5*4*5)+17+(42*3))*0.5 | 013/2025-ПСД-АР | 013/2025-ПСД-АР.pdf | 6 7 9 10 | |
| 1.5 | Реставрация трещин и мелких сколов без откалывания фрагментов камня | м2 | 83.1 | ((2.4*10)+(2*5)+(5*4*5)+17+(42*3))*0.3 | 013/2025-ПСД-АР | 013/2025-ПСД-АР.pdf | 6 7 9 10 | |
| 1.6 | Реставрация трещин с раскрытием до 1 мм | м2 | 83.1 | ((2.4*10)+(2*5)+(5*4*5)+17+(42*3))*0.3 | 013/2025-ПСД-АР | 013/2025-ПСД-АР.pdf | 6 7 9 10 | |
| 1.7 | Восполнение утрат декоративного раствора | м2 | 83.1 | ((2.4*10)+(2*5)+(5*4*5)+17+(42*3))*0.3 | 013/2025-ПСД-АР | 013/2025-ПСД-АР.pdf | 6 7 9 10 | |
| 1.8 | Грунтовка поверхности | м2 | 277,00 | (2.4*10)+(2*5)+(5*4*5)+17+(42*3) | 013/2025-ПСД-АР | 013/2025-ПСД-АР.pdf | 6 7 9 10 | |
| 1.9 | Окраска поверхности | м2 | 277,00 | (2.4*10)+(2*5)+(5*4*5)+17+(42*3) | 013/2025-ПСД-АР | 013/2025-ПСД-АР.pdf | 6 7 9 10 | |
| 1.10 | Реставрация швов. Заполнение шовным раствором | м2 | 2,40 | ((8*5)+(4*4)+3)*0.04 | 013/2025-ПСД-АР | 013/2025-ПСД-АР.pdf | 6 7 9 10 | |
| 1.11 | Укрытие плёнкой от внешних воздействий | м2 | 300,00 | | 013/2025-ПСД-АР | 013/2025-ПСД-АР.pdf | 6 7 9 10 | |
| 1.12 | Защита от биологического воздействия | м2 | 277,00 | (2.4*10)+(2*5)+(5*4*5)+17+(42*3) | 013/2025-ПСД-АР | 013/2025-ПСД-АР.pdf | 6 7 9 10 | |
| **Мемориальная плита 1** | | | | | | | | |
| 1.13 | Очистка от загрязнений методом сухим воздушно-абразивным | м2 | 16,00 | (8+4*2) | 013/2025-ПСД-АР | 013/2025-ПСД-АР.pdf | 15 16 | |
| 1.14 | Удаление остатков продуктов окисления железа (ржавчины) не минерального происхождения | м2 | 4,80 | (8+4*2)*0.3 | 013/2025-ПСД-АР | 013/2025-ПСД-АР.pdf | 15 16 | |
| 1.15 | Механическая очистка | м2 | 16,00 | (8+4*2) | 013/2025-ПСД-АР | 013/2025-ПСД-АР.pdf | 15 16 | |
| 1.16 | Доочистка поверхностей. Удаление остатков краски | м2 | 4,80 | (8+4*2)*0.3 | 013/2025-ПСД-АР | 013/2025-ПСД-АР.pdf | 15 16 | |
| 1.17 | Реставрация трещин и мелких сколов без откалывания фрагментов камня | м2 | 4,80 | (8+4*2)*0.3 | 013/2025-ПСД-АР | 013/2025-ПСД-АР.pdf | 15 16 | |
| 1.18 | Реставрация трещин с раскрытием до 1 мм | м2 | 4,80 | (8+4*2)*0.3 | 013/2025-ПСД-АР | 013/2025-ПСД-АР.pdf | 15 16 | |
| 1.19 | Восполнение утрат декоративного раствора | м2 | 4,80 | (8+4*2)*0.3 | 013/2025-ПСД-АР | 013/2025-ПСД-АР.pdf | 15 16 | |
| 1.20 | Грунтовка поверхности | м2 | 16,00 | (8+4*2) | 013/2025-ПСД-АР | 013/2025-ПСД-АР.pdf | 15 16 | |
| 1.21 | Окраска поверхности | м2 | 16,00 | (8+4*2) | 013/2025-ПСД-АР | 013/2025-ПСД-АР.pdf | 15 16 | |
| 1.22 | Реставрация швов. Заполнение шовным раствором | м2 | 0,30 | 6*0.04 | 013/2025-ПСД-АР | 013/2025-ПСД-АР.pdf | 15 16 | |
| 1.23 | Укрытие плёнкой от внешних воздействий | м2 | 20,00 | | 013/2025-ПСД-АР | 013/2025-ПСД-АР.pdf | 15 16 | |
| 1.24 | Защита от биологического воздействия | м2 | 16,00 | (8+4*2) | 013/2025-ПСД-АР | 013/2025-ПСД-АР.pdf | 15 16 | |
| **Мемориальная плита 2** | | | | | | | | |
| 1.25 | Очистка от загрязнений методом сухим воздушно-абразивным | м2 | 6,00 | 2.2*2+1.6 | 013/2025-ПСД-АР | 013/2025-ПСД-АР.pdf | 18 19 | |
| 1.26 | Удаление остатков продуктов окисления железа (ржавчины) не минерального происхождения | м2 | 1,80 | (2.2*2+1.6)*0.3 | 013/2025-ПСД-АР | 013/2025-ПСД-АР.pdf | 18 19 | |
| 1.27 | Механическая очистка | м2 | 6,00 | 2.2*2+1.6 | 013/2025-ПСД-АР | 013/2025-ПСД-АР.pdf | 18 19 | |

| 1 | 2 | 3 | 4 | 5 | 6 | 6.1 | 6.2 | 7 |
|---|---|---|---|---|---|---|---|---|
| 1.28 | Доочистка поверхностей. Удаление остатков краски | м2 | 6,00 | 2.2*2+1.6 | 013/2025-ПСД-АР | 013/2025-ПСД-АР.pdf | 18 19 | |
| 1.29 | Реставрация трещин и мелких сколов без откалывания фрагментов камня | м2 | 1,80 | (2.2*2+1.6)*0.3 | 013/2025-ПСД-АР | 013/2025-ПСД-АР.pdf | 18 19 | |
| 1.30 | Реставрация трещин с раскрытием до 1 мм | м2 | 1,80 | (2.2*2+1.6)*0.3 | 013/2025-ПСД-АР | 013/2025-ПСД-АР.pdf | 18 19 | |
| 1.31 | Восполнение утрат декоративного раствора | м2 | 1,80 | (2.2*2+1.6)*0.3 | 013/2025-ПСД-АР | 013/2025-ПСД-АР.pdf | 18 19 | |
| 1.32 | Грунтовка поверхности | м2 | 6,00 | 2.2*2+1.6 | 013/2025-ПСД-АР | 013/2025-ПСД-АР.pdf | 18 19 | |
| 1.33 | Окраска поверхности | м2 | 6,00 | 2.2*2+1.6 | 013/2025-ПСД-АР | 013/2025-ПСД-АР.pdf | 18 19 | |
| 1.34 | Реставрация швов. Заполнение шовным раствором | м2 | 0.28 | (4+3)*0.04 | 013/2025-ПСД-АР | 013/2025-ПСД-АР.pdf | 18 19 | |
| 1.35 | Укрытие плёнкой от внешних воздействий | м2 | 10,00 | | 013/2025-ПСД-АР | 013/2025-ПСД-АР.pdf | 18 19 | |
| 1.36 | Защита от биологического воздействия | м2 | 6,00 | 2.2*2+1.6 | 013/2025-ПСД-АР | 013/2025-ПСД-АР.pdf | 18 19 | |
| **Памятные стелы (5 шт.)** | | | | | | | | |
| 1.37 | Очистка от загрязнений методом сухим воздушно-абразивным | м2 | 190,00 | 38*5 | 013/2025-ПСД-АР | 013/2025-ПСД-АР.pdf | 21 22 24 25 27 28 30 31 33 34 | |
| 1.38 | Удаление остатков продуктов окисления железа (ржавчины) не минерального происхождения | м2 | 65,00 | ((26.6+16.4)*0.3)*5 | 013/2025-ПСД-АР | 013/2025-ПСД-АР.pdf | 21 22 24 25 27 28 30 31 33 34 | |
| 1.39 | Механическая очистка | м2 | 190,00 | 38*5 | 013/2025-ПСД-АР | 013/2025-ПСД-АР.pdf | 21 22 24 25 27 28 30 31 33 34 | |
| 1.40 | Доочистка поверхностей. Удаление остатков краски | м2 | 65,00 | ((26.6+16.4)*0.3)*5 | 013/2025-ПСД-АР | 013/2025-ПСД-АР.pdf | 21 22 24 25 27 28 30 31 33 34 | |
| 1.41 | Реставрация трещин и мелких сколов без откалывания фрагментов камня | м2 | 65,00 | ((26.6+16.4)*0.3)*5 | 013/2025-ПСД-АР | 013/2025-ПСД-АР.pdf | 21 22 24 25 27 28 30 31 33 34 | |
| 1.42 | Реставрация трещин с раскрытием до 1 мм | м2 | 65,00 | ((26.6+16.4)*0.3)*5 | 013/2025-ПСД-АР | 013/2025-ПСД-АР.pdf | 21 22 24 25 27 28 30 31 33 34 | |
| 1.43 | Восполнение утрат декоративного раствора | м2 | 65,00 | ((26.6+16.4)*0.3)*5 | 013/2025-ПСД-АР | 013/2025-ПСД-АР.pdf | 21 22 24 25 27 28 30 31 33 34 | |
| 1.44 | Грунтовка поверхности | м2 | 190,00 | 38*5 | 013/2025-ПСД-АР | 013/2025-ПСД-АР.pdf | 21 22 24 25 27 28 30 31 33 34 | |
| 1.45 | Окраска поверхности | м2 | 190,00 | 38*5 | 013/2025-ПСД-АР | 013/2025-ПСД-АР.pdf | 21 22 24 25 27 28 30 31 33 34 | |
| 1.46 | Реставрация швов. Заполнение шовным раствором | м2 | 16,00 | ((9+1.3+8.5+4.3*3))*5 | 013/2025-ПСД-АР | 013/2025-ПСД-АР.pdf | 21 22 24 25 27 28 30 31 33 34 | |
| 1.47 | Укрытие плёнкой от внешних воздействий | м2 | 250,00 | | 013/2025-ПСД-АР | 013/2025-ПСД-АР.pdf | 21 22 24 25 27 28 30 31 33 34 | |
| 1.48 | Защита от биологического воздействия | м2 | 190,00 | 38*5 | 013/2025-ПСД-АР | 013/2025-ПСД-АР.pdf | 21 22 24 25 27 28 30 31 33 34 | |
| **Прямоугольная плита** | | | | | | | | |
| 1.49 | Очистка от загрязнений методом сухим воздушно-абразивным | м2 | 6,00 | 6 | 013/2025-ПСД-АР | 013/2025-ПСД-АР.pdf | 37 38 | |
| 1.50 | Удаление остатков продуктов окисления железа (ржавчины) не минерального происхождения | м2 | 1,80 | 6*0.3 | 013/2025-ПСД-АР | 013/2025-ПСД-АР.pdf | 37 38 | |
| 1.51 | Механическая очистка | м2 | 6,00 | 6 | 013/2025-ПСД-АР | 013/2025-ПСД-АР.pdf | 37 38 | |
| 1.52 | Доочистка поверхностей. Удаление остатков краски | м2 | 1,80 | 6*0.3 | 013/2025-ПСД-АР | 013/2025-ПСД-АР.pdf | 37 38 | |
| 1.53 | Реставрация трещин и мелких сколов без откалывания фрагментов камня | м2 | 1,80 | 6*0.3 | 013/2025-ПСД-АР | 013/2025-ПСД-АР.pdf | 37 38 | |
| 1.54 | Реставрация трещин с раскрытием до 1 мм | м2 | 1,80 | 6*0.3 | 013/2025-ПСД-АР | 013/2025-ПСД-АР.pdf | 37 38 | |
| 1.55 | Восполнение утрат декоративного раствора | м2 | 1,80 | 6*0.3 | 013/2025-ПСД-АР | 013/2025-ПСД-АР.pdf | 37 38 | |
| 1.56 | Грунтовка поверхности | м2 | 6,00 | 6 | 013/2025-ПСД-АР | 013/2025-ПСД-АР.pdf | 37 38 | |
| 1.57 | Окраска поверхности | м2 | 6,00 | 6 | 013/2025-ПСД-АР | 013/2025-ПСД-АР.pdf | 37 38 | |
| 1.58 | Реставрация швов. Заполнение шовным раствором | м2 | 0,20 | 3*0.04 | 013/2025-ПСД-АР | 013/2025-ПСД-АР.pdf | 37 38 | |
| 1.59 | Укрытие плёнкой от внешних воздействий | м2 | 10,00 | | 013/2025-ПСД-АР | 013/2025-ПСД-АР.pdf | 37 38 | |
| 1.60 | Защита от биологического воздействия | м2 | 6,00 | 6 | 013/2025-ПСД-АР | 013/2025-ПСД-АР.pdf | 37 38 | |
| **Мемориальные плиты "Дневник Тани Савичевой"** | | | | | | | | |
| 1.61 | Очистка от загрязнений методом сухим воздушно-абразивным | м2 | 48,00 | 48 | 013/2025-ПСД-АР | 013/2025-ПСД-АР.pdf | 40 41 42 43 44 45 46 47 48 49 50 | |
| 1.62 | Удаление остатков продуктов окисления железа (ржавчины) не минерального происхождения | м2 | 14,40 | 48*0.3 | 013/2025-ПСД-АР | 013/2025-ПСД-АР.pdf | 40 41 42 43 44 45 46 47 48 49 50 | |
| 1.63 | Механическая очистка | м2 | 48,00 | 48 | 013/2025-ПСД-АР | 013/2025-ПСД-АР.pdf | 40 41 42 43 44 45 46 47 48 49 50 | |
| 1.64 | Доочистка поверхностей. Удаление остатков краски | м2 | 14,40 | 48*0.3 | 013/2025-ПСД-АР | 013/2025-ПСД-АР.pdf | 40 41 42 43 44 45 46 47 48 49 50 | |

| 1 | 2 | 3 | 4 | 5 | 6 | 6.1 | 6.2 | 7 |
|---|---|---|---|---|---|---|---|---|
| 1.65 | Реставрация трещин и мелких сколов без откалывания фрагментов камня | м2 | 14,40 | 48*0.3 | 013/2025-ПСД-АР | 013/2025-ПСД-АР.pdf | 40 41 42 43 44 45 46 47 48 49 50 | |
| 1.66 | Реставрация трещин с раскрытием до 1 мм | м2 | 14,40 | 48*0.3 | 013/2025-ПСД-АР | 013/2025-ПСД-АР.pdf | 40 41 42 43 44 45 46 47 48 49 50 | |
| 1.67 | Восполнение утрат декоративного раствора | м2 | 14,40 | 48*0.3 | 013/2025-ПСД-АР | 013/2025-ПСД-АР.pdf | 40 41 42 43 44 45 46 47 48 49 50 | |
| 1.67 | Грунтовка поверхности | м2 | 48,00 | 48 | 013/2025-ПСД-АР | 013/2025-ПСД-АР.pdf | 40 41 42 43 44 45 46 47 48 49 50 | |
| 1.68 | Окраска поверхности | м2 | 48,00 | 48 | 013/2025-ПСД-АР | 013/2025-ПСД-АР.pdf | 40 41 42 43 44 45 46 47 48 49 50 | |
| 1.69 | Реставрация швов. Заполнение шовным раствором | м2 | 0,80 | 20*0.04 | 013/2025-ПСД-АР | 013/2025-ПСД-АР.pdf | 40 41 42 43 44 45 46 47 48 49 50 | |
| 1.70 | Укрытие плёнкой от внешних воздействий | м2 | 60,00 | | 013/2025-ПСД-АР | 013/2025-ПСД-АР.pdf | 40 41 42 43 44 45 46 47 48 49 50 | |
| 1.71 | Защита от биологического воздействия | м2 | 48,00 | 48 | 013/2025-ПСД-АР | 013/2025-ПСД-АР.pdf | 40 41 42 43 44 45 46 47 48 49 50 | |
| **Памятная плита Левенкову А.Д.** | | | | | | | | |
| 1.72 | Механическая очистка | м2 | 2,00 | 0,7*2+0,3*2 | 013/2025-ПСД-АР | 013/2025-ПСД-АР.pdf | 51 | |
| 1.73 | Доочистка поверхностей | м2 | 0.6 | (0,7*2+0,3*2)*0.3 | 013/2025-ПСД-АР | 013/2025-ПСД-АР.pdf | 51 | |
| 1.74 | Ремонт швов. Заполнение шовным раствором | м2 | 0.04 | 1*0.04 | 013/2025-ПСД-АР | 013/2025-ПСД-АР.pdf | 51 | |
| 1.75 | Защита от биологического воздействия | м2 | 2,00 | 0,7*2+0,3*2 | 013/2025-ПСД-АР | 013/2025-ПСД-АР.pdf | 51 | |
| **Коллектор** | | | | | | | | |
| 1.76 | Механическая очистка | м2 | 12,00 | 12 | 013/2025-ПСД-АР | 013/2025-ПСД-АР.pdf | 52 | |
| 1.77 | Доочистка поверхностей | м2 | 3,60 | 12*0,3 | 013/2025-ПСД-АР | 013/2025-ПСД-АР.pdf | 52 | |
| 1.78 | Ремонт швов. Заполнение шовным раствором | м2 | 0,1400 | 3.5*0,04 | 013/2025-ПСД-АР | 013/2025-ПСД-АР.pdf | 52 | |
| 1.79 | Защита от биологического воздействия | м2 | 12,00 | 12 | 013/2025-ПСД-АР | 013/2025-ПСД-АР.pdf | 52 | |
| **Надолбы (15 шт)** | | | | | | | | |
| 1.80 | Механическая очистка | м2 | 37.5 | 2,5*15 | 013/2025-ПСД-АР | 013/2025-ПСД-АР.pdf | 56 | |
| 1.81 | Доочистка поверхностей | м2 | 11,25 | 2,5*0.3*15 | 013/2025-ПСД-АР | 013/2025-ПСД-АР.pdf | 56 | |
| 1.83 | Защита от биологического воздействия | м2 | 37,50 | 2,5*15 | 013/2025-ПСД-АР | 013/2025-ПСД-АР.pdf | 56 | |
| 1.82 | Окрашивание | м2 | 37,50 | 2,5*15 | 013/2025-ПСД-АР | 013/2025-ПСД-АР.pdf | 56 | |
| **Раздел 2. Демонтажные работы** | | | | | | | | |
| 2.1 | Демонтаж плит мощения "Каменного цветка" | м3 | 27,00 | 330*0.08 | 013/2025-ПСД-АР | 013/2025-ПСД-АР.pdf | 6 8 9 | |
| 2.2 | Демонтаж гранитных ступенней "Каменного цветка" | м3 | 4,50 | 16*0.160+11*0.150 | 013/2025-ПСД-АР | 013/2025-ПСД-АР.pdf | 6 8 9 | |
| 2.3 | Демонтаж плит мощения эспланады | м3 | 9,60 | 120*0.08 | 013/2025-ПСД-АР | 013/2025-ПСД-АР.pdf | 13 14 | |
| 2.4 | Демонтаж гранитных ступенней эспланады | м3 | 2,20 | 13,5*0.160 | 013/2025-ПСД-АР | 013/2025-ПСД-АР.pdf | 13 14 | |
| 2.5 | Демонтаж плит мощения кургана | м3 | 9,00 | 112*0,08 | 013/2025-ПСД-АР | 013/2025-ПСД-АР.pdf | 40 41 42 | |
| 2.6 | Демонтаж гранитных ступенней кургана | м3 | 4,50 | 4,50 | 013/2025-ПСД-АР | 013/2025-ПСД-АР.pdf | 40 41 42 | |
| **Раздел 3. Монтажные работы** | | | | | | | | |
| 3.1 | Изготовление и монтаж плит мощения "Каменного цветка" | м3 | 27,00 | 330*0.08 | 013/2025-ПСД-АР | 013/2025-ПСД-АР.pdf | 11 | |
| 3.2 | Монтаж шовного раствора плит мощения "Каменного цветка" | м.п. | 704,00 | 330 | 013/2025-ПСД-АР | 013/2025-ПСД-АР.pdf | 11 | |
| 3.2 | Монтаж ЦПР основания под плиты мощения "Каменного цветка" | м3 | 10,00 | 330*0.03 | 013/2025-ПСД-АР | 013/2025-ПСД-АР.pdf | 11 | |
| 3.3 | Изготовление и монтаж гранитных ступенней "Каменного цветка" | м3 | 4,50 | 16*0.160+11*0.150 | 013/2025-ПСД-АР | 013/2025-ПСД-АР.pdf | 6 7 9 10 | |
| 3.4 | Изготовление и монтаж плит мощения эспланады | м3 | 9,60 | 120*0.08 | 013/2025-ПСД-АР | 013/2025-ПСД-АР.pdf | 13 14 | |
| 3.5 | Монтаж ЦПР основания под плиты мощения эспланады | м3 | 3,60 | 120*0.03 | 013/2025-ПСД-АР | 013/2025-ПСД-АР.pdf | 13 14 | |
| 3.2 | Монтаж шовного раствора плит мощения эспланады | м.п. | 256,00 | 120 | 013/2025-ПСД-АР | 013/2025-ПСД-АР.pdf | 13 14 | |
| 3.6 | Изготовление и монтаж гранитных ступенней эспланады | м3 | 2,20 | 13,5*0.160 | 013/2025-ПСД-АР | 013/2025-ПСД-АР.pdf | 13 14 | |
| 3.7 | Изготовление и монтаж плит мощения кургана | м3 | 9,00 | 112*0,08 | 013/2025-ПСД-АР | 013/2025-ПСД-АР.pdf | 40 41 42 | |
| 3.8 | Монтаж ЦПР основания под мощения кургана | м3 | 3,40 | 112*0,03 | 013/2025-ПСД-АР | 013/2025-ПСД-АР.pdf | 40 41 42 | |

| 1 | 2 | 3 | 4 | 5 | 6 | 6.1 | 6.2 | 7 |
|---|---|---|---|---|---|---|---|---|
| 3.2 | Монтаж шовного раствора плит мощения кургана | п.м. | 240,00 | 112 | 013/2025-ПСД-АР | 013/2025-ПСД-АР.pdf | 40 41 42 | |
| 3.9 | Изготовление и монтаж гранитных ступенней кургана | м3 | 4,50 | 30*0.150 | 013/2025-ПСД-АР | 013/2025-ПСД-АР.pdf | 40 41 42 | |
| 3.10 | Монтаж бетонной конструкции пандуса | м3 | 66,00 | (19+25)*1.5 | 013/2025-ПСД-АР | 013/2025-ПСД-АР.pdf | 6 7 9 10 | Учтено в КР |
| 3.11 | Монтаж листовой стали Cor-Ten на пандусы | м2 | 26,00 | 8*2+10 | 013/2025-ПСД-АР | 013/2025-ПСД-АР.pdf | 6 7 9 10 | |
| 3.12 | Изготовдение и монтаж ограждения пандуса "Каменного Цветка" | м.п. | 67,00 | 67 | 013/2025-ПСД-АР | 013/2025-ПСД-АР.pdf | 6 7 9 10 | |
| 3.13 | Изготовление и монтаж ограждения лестницы 1 "Каменного Цветка" | м.п. | 10,00 | 10 | 013/2025-ПСД-АР | 013/2025-ПСД-АР.pdf | 6 7 9 10 | |
| 3.13 | Изготовление и монтаж ограждения лестницы 2 "Каменного Цветка" | м.п. | 18,00 | 9+9 | 013/2025-ПСД-АР | 013/2025-ПСД-АР.pdf | 6 7 9 10 | |
| 3.14 | Изготовление и монтаж ограждения лестниц эспланады | м.п. | 9,20 | 1,5*2+1,6*2+1,5*2 | 013/2025-ПСД-АР | 013/2025-ПСД-АР.pdf | 13 14 | |
| 3.15 | Изготовление и монтаж ограждения пандусов эспланады | м.п. | 43,60 | 7,7*2+7,9*2+6,2*2 | 013/2025-ПСД-АР | 013/2025-ПСД-АР.pdf | 13 14 | |
| 3.16 | Изготовление и монтаж лестничного ограждения кургана | м.п. | 60,00 | 30+30 | 013/2025-ПСД-АР | 013/2025-ПСД-АР.pdf | 40 41 42 43 44 45 46 47 48 49 50 | |
| 3.17 | Изготовление и монтаж ограждения подпорной стенки и др. | м.п. | 11,43 | 11,43 | 013/2025-ПСД-АР | 013/2025-ПСД-АР.pdf | 13 14 | |
| 3.18 | Изготовление и монтаж мощения пандусов | м3 | 0,2200 | 5,5*0.04 | 013/2025-ПСД-АР | 013/2025-ПСД-АР.pdf | 13 14 | |
| 3.19 | Изготовление и монтаж мощения пешеходных дорожек | м3 | 48,12 | 1380316*0.04 | 013/2025-ПСД-АР | 013/2025-ПСД-АР.pdf | 57 58 59 60 | |
| 3.20 | Изготовление и монтаж плит мощения пандуса "Каменного цветка" | м3 | 1,52 | 38*0.04 | 013/2025-ПСД-АР | 013/2025-ПСД-АР.pdf | 6 7 9 10 | |
| 3.21 | Монтаж гальки на пешеходных дорожках | м2 | 119,00 | 119 | 013/2025-ПСД-АР | 013/2025-ПСД-АР.pdf | 57 58 59 60 | |
| 3.22 | Монтаж гранитной тактильной плитки на пешеходных дорожках | м2 | 110,00 | 60+50 | 013/2025-ПСД-АР | 013/2025-ПСД-АР.pdf | 57 58 59 60 | |
| 3.23 | Монтаж металлической тактильной плитки на пешеходных дорожках | м2 | 15,00 | 1.5+1+1+2+1.5+1+0.5+1.5+1+0.5+2+0.5 | 013/2025-ПСД-АР | 013/2025-ПСД-АР.pdf | 57 58 59 60 | |
| 3.24 | Монтаж жб конструкции для бордюра | м3 | 1 130,00 | 750*1.5 | 013/2025-ПСД-АР | 013/2025-ПСД-АР.pdf | 57 58 59 60 | |
| 3.25 | Монтаж облицовки из COR-TEN для бордюра | м2 | 300,00 | 750*0.4 | 013/2025-ПСД-АР | 013/2025-ПСД-АР.pdf | 57 58 59 60 | |
| 3.26 | Монтаж скрытого металлического бордюра | м.п. | 370,00 | 370 | 013/2025-ПСД-АР | 013/2025-ПСД-АР.pdf | 57 58 59 60 | |
| 3.27 | Изготовление и монтаж конструкции из стали COR-TEN для информационных стендов | м2 | 7,00 | 2+2+2+1 | 013/2025-ПСД-АР | 013/2025-ПСД-АР.pdf | 53 54 55 | |
| 3.28 | Монтаж поликарбоната для информационных стендов | м2 | 3,50 | 1+1+1+0.5 | 013/2025-ПСД-АР | 013/2025-ПСД-АР.pdf | 53 54 55 | |
| 3.29 | Нанесение информации на поликарбонат | м2 | 3,50 | 1+1+1+0.5 | 013/2025-ПСД-АР | 013/2025-ПСД-АР.pdf | 53 54 55 | |
| 3.30 | Изготовление и монтаж гранитных ступеней лестниц в "Роще 900 берез" | м3 | 1,80 | (10+2,5)*0,150 | 013/2025-ПСД-АР | 013/2025-ПСД-АР.pdf | 57 | |
| 3.31 | Изготовление и монтаж ограждений лестниц в "Роще 900 берез" | м.п. | 22,00 | (3+3+3+2)*2 | 013/2025-ПСД-АР | 013/2025-ПСД-АР.pdf | 57 | |
| 3.32 | Изготовление и монтаж ограждений лестницы парковки | м.п. | 14,00 | 7*2 | 013/2025-ПСД-АР | 013/2025-ПСД-АР.pdf | 57 | |
| 3.33 | Изготовление и монтаж ограждений пандуса парковки | м.п. | 13,20 | 6,2*1 | 013/2025-ПСД-АР | 013/2025-ПСД-АР.pdf | 57 | |
| 3.34 | Изготовление и монтаж ограждений лестницы напротив мемориальной плиты 2 | м.п. | 14,20 | 6,2*2 | 013/2025-ПСД-АР | 013/2025-ПСД-АР.pdf | 57 | |
| 3.35 | Велопарковки (индивидуальное изготовление) | шт. | 3 | 3 | 013/2025-ПСД-АР.pdf | 013/2025-ПСД-АР.pdf | 57 | |

Составил Архитектор Элен Л. В.

Проверил