


Условные обозначения

- Дренаж Ø160
- Дренаж Ø110
- Ø160 Диаметр трубы
- L=24.0м Длина трубы
- н. тр. 49.47 Отметка низа трубы

Лист	Наименование	Примечание
1	Футбольное поле 30х19м (игровая площадь 26х17м)	проектируемое
2	Беговые дорожки (длина прямой 62 м, ширина 1,22м)	проектируемые
3	Совмещенная баскетбольно-волейбольная площадка (18х9м)	проектируемая
4	Тренажеры для сдачи норм ГТО	проектируемая
5	Сектор для прыжком в длину (яма 6х2,7м)	проектируемые
6	Здание школы	существующее

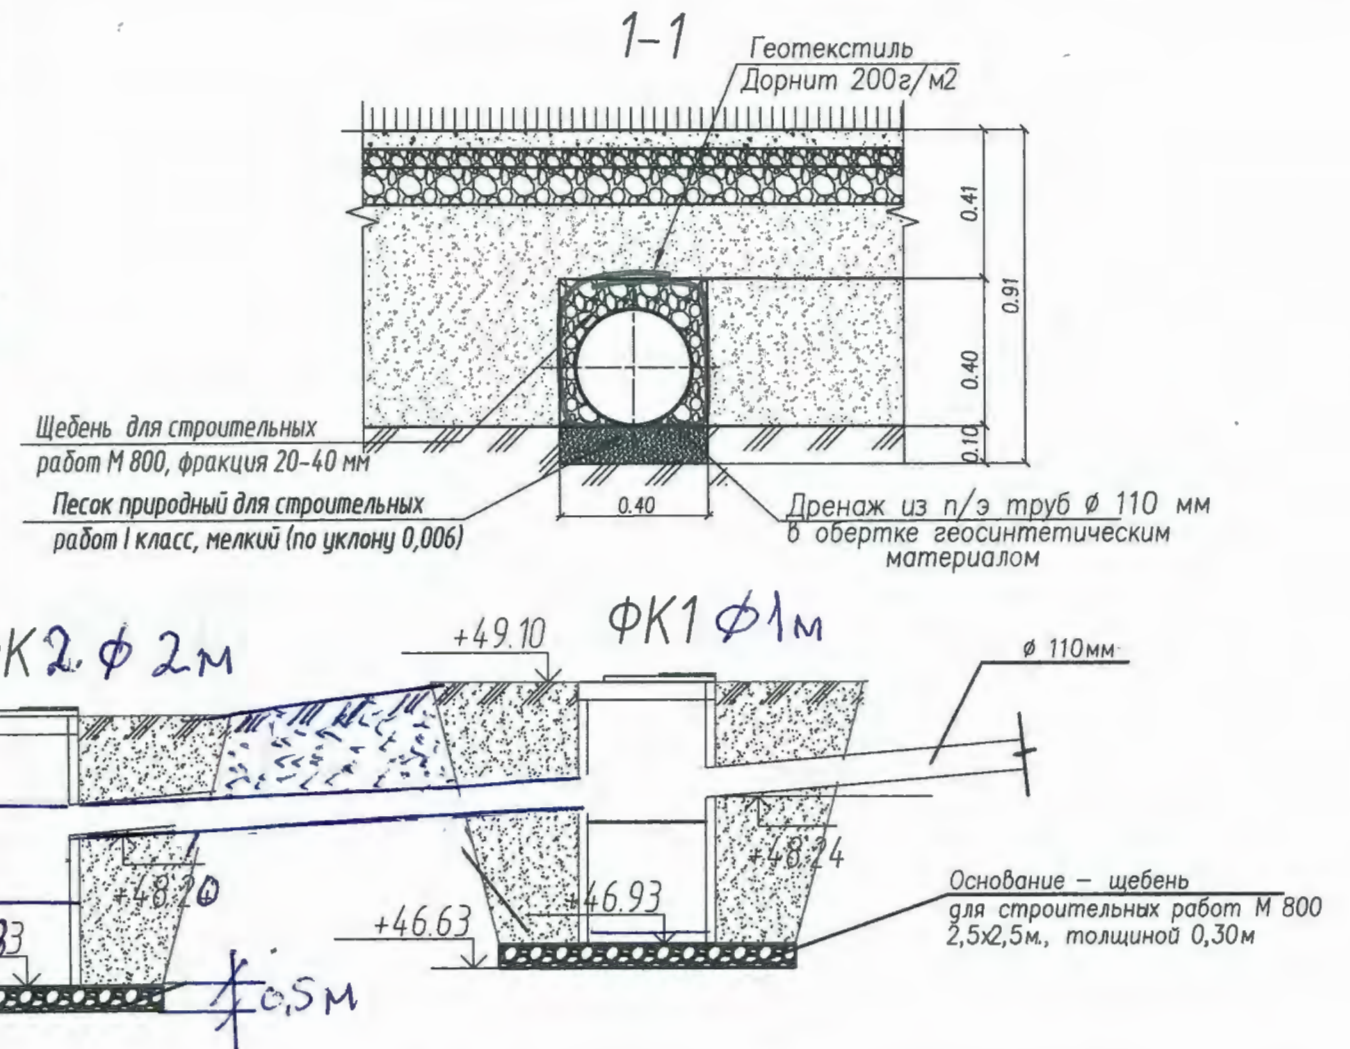

— Дренаж Ø160
 — Дренаж Ø110
 + Диаметр трубы
 $\frac{\phi 160}{L=24,0\text{м}}$ Длина трубы
 н.тр.49.47 Высота низа тр.

						ЭА-4-ПЗУ1			
						Ленинградская область, Сланцевский район, г.Сланцы, ул.Жуковского, 8			
Изм.	Кол.уч.	Лист	И док.	Подпись	Дата				
ГИП		Тимофеев				Капитальный ремонт спортивной площадки ГБОУ ЛО «Сланцевская школа-интернат»	Стадия	Лист	Листов
Разработал		Васильева					РД	7	
Проверил		Тимофеева							
						План дренажа. М 1:500	ООО ПСО ПИИРЧС САНКТ-ПЕТЕРБУРГ		
									
И.Контр.		Павлова							