

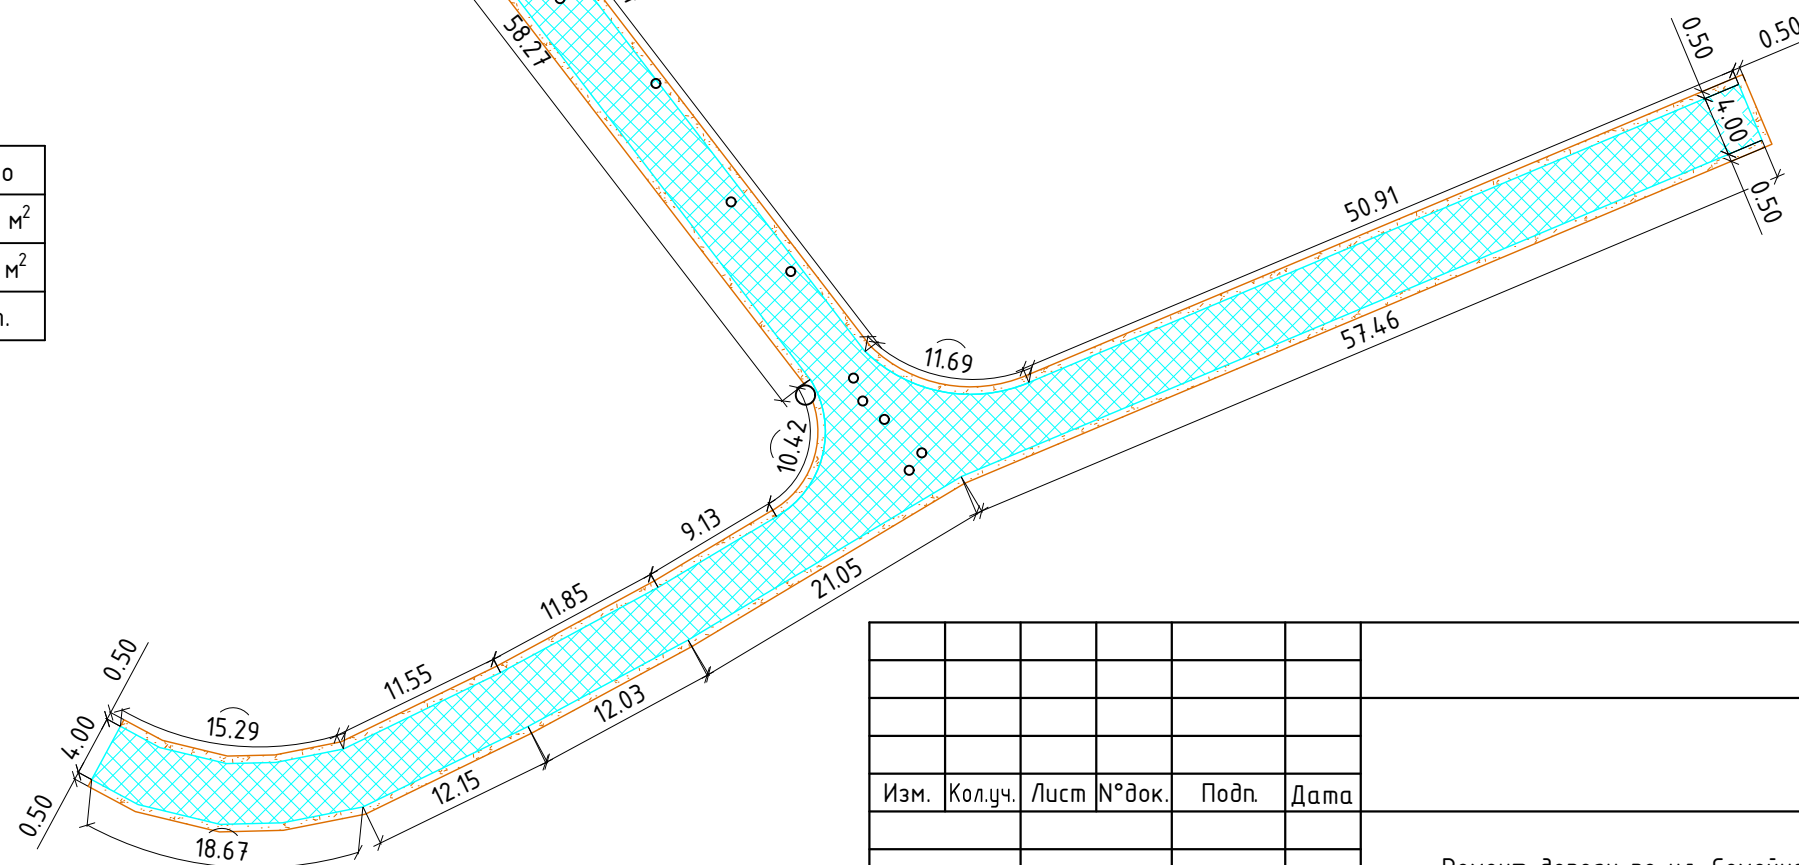


№пп	Вид работ	Кол-во
1	А/б покрытие	1092.08 м²
2	Обоины	262.46 м²
3	Люки	19 шт.

 - а/б покрытие;
 - обочины;
 ○ - люк.



Изм.	Кол.уч.	Лист	N°док.	Подп.	Дата				
						Ремонт дороги по ул. Семейная	Стадия	Лист	Листов
								1	1