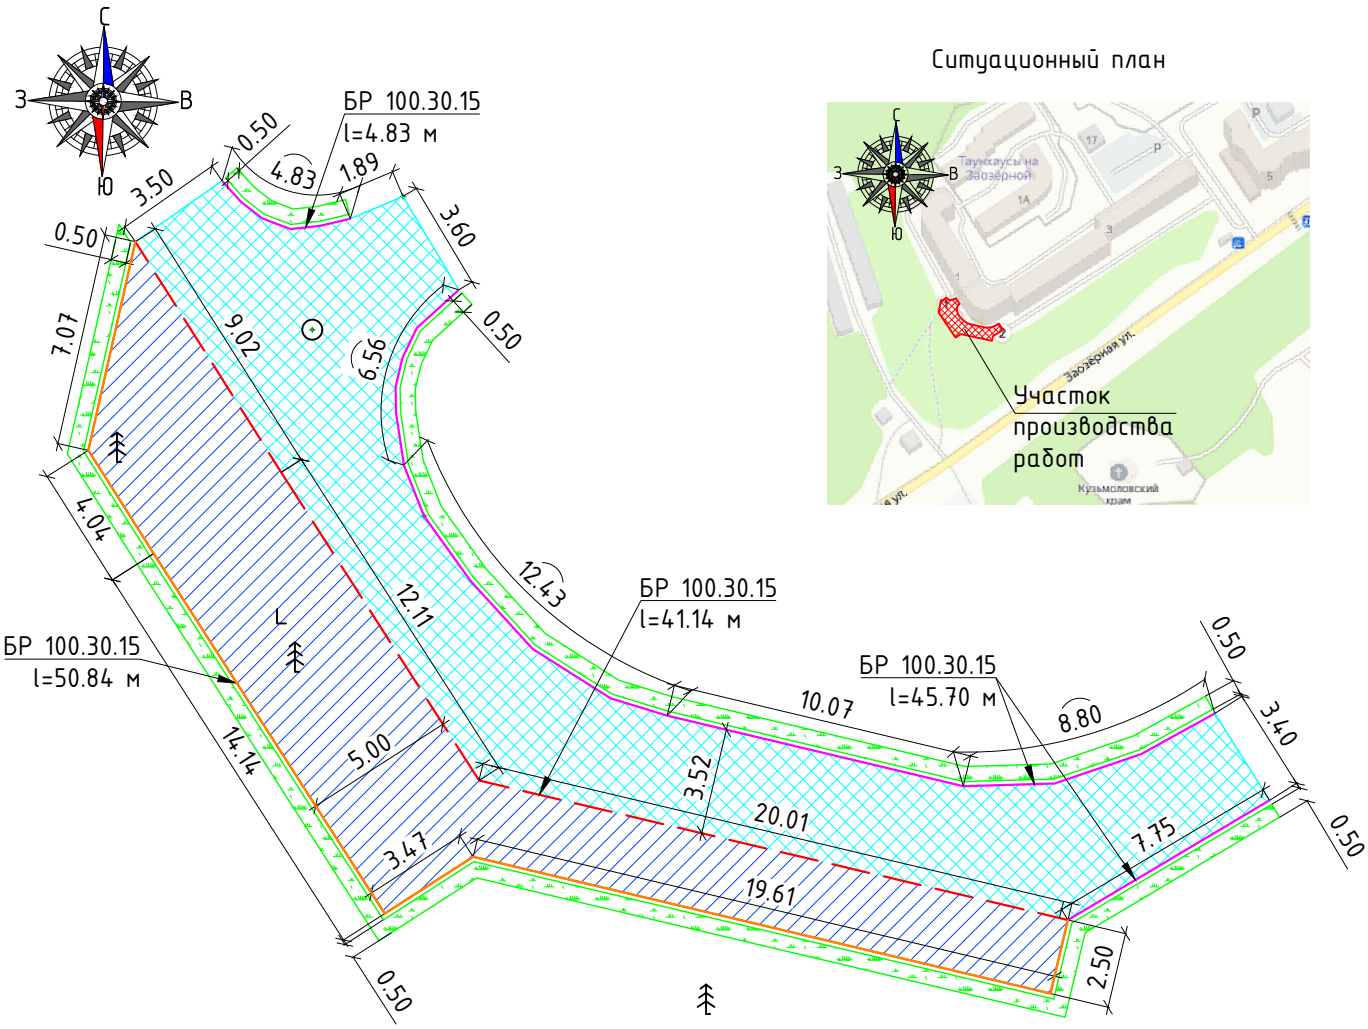

Ситуационный план

Ведомость объемов работ:

№пп	Вид работ	Кол-во
1	Устройство нового БР 100.30.15	50.84 м.п.
2	Демонтаж БР 100.30.15	41.14 м.п.
3	Замена БР 100.30.15	50.53 м.п.
4	Замена а/б покрытия	189.97 м^2
5	Устройство парковки	151.31 м^2
6	Газон	50.60 м^2
7	Пень	1 шт.
8	Дерево	3 шт.
9	Люк	1 шт.

Условные обозначения:

- – устройство нового БР 100.30.15;
- – демонтаж БР 100.30.15;
- – замена БР 100.30.15;
- – замена а/б покрытия;
- – устройство парковки;
- – газон;
- L – пень;
- – дерево;
- – люк.

Примечания:

1. Система координат МСК 47 зона 2.

Изм.	Кол.уч.	Лист	N°док.	Подп.	Дата			
						Устройство парковки по ул. Заозерная, 1	Стадия	Лист 1 / Листов 1