
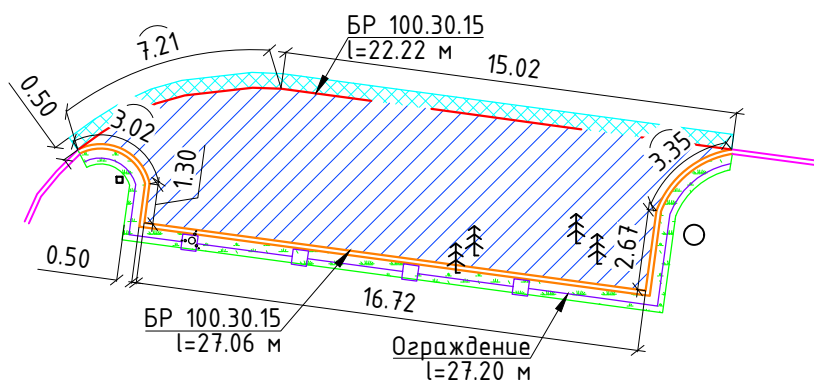


Ситуационный план

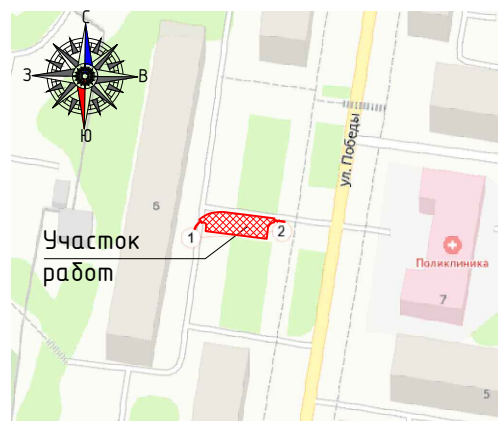

Условные обозначения:

- замена а/б покрытия проезда;
- устройство парковки;
- газон;
- существующий БР100.30.15;
- новый БР100.30.15;
- демонтаж БР100.30.15;
- ограждение;
- столб;
- куст;
- дерево;
- люк.

Ведомость объемов работ:

№пп	Вид работ	Кол-во
1	Замена а/б покрытия проезда	11.20 м ²
2	Устройство парковки	86.18 м ²
3	Газон	13.60 м ²
4	Новый БР100.30.15	27.06 м.п.
5	Демонтаж БР100.30.15	22.22 м.п.
6	Устройство ограждения	27.20 м.п.
7	Люки	1 шт.
8	Дерево	4 шт.

Примечания:

1. Система координат МСК 47 зона 2.

						Ленинградская область, Всеволожский район, Кузьмолдовское городское поселение, посёлок городского типа Кузьмолдовский, ул. Победы			
Изм.	Кол.уч.	Лист	№ док.	Подп.	Дата				
						Устройство парковки по адресу ул. Победы, д.6		Стадия	Лист
									1
								Листов	1