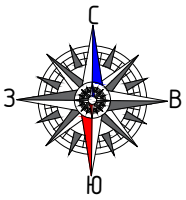

Ситуационный план

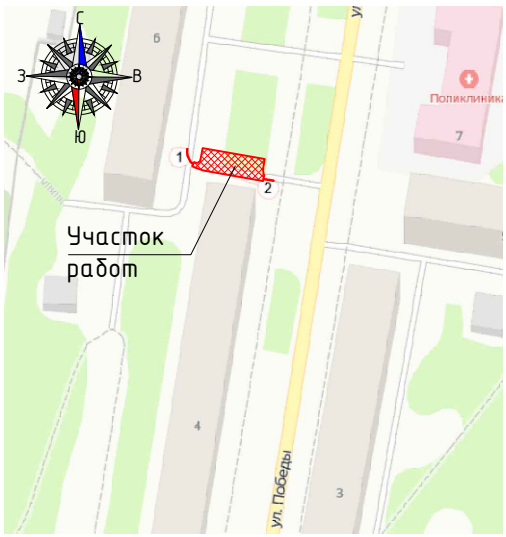

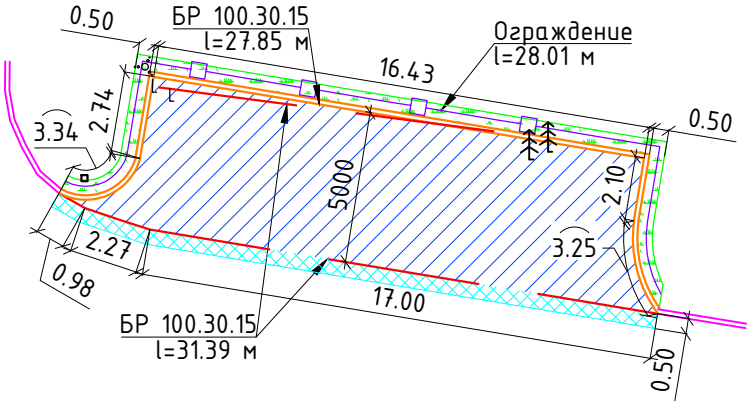

Условные обозначения:

- замена а/б покрытия проезда;
- устройство парковки;
- газон;
- существующий БР100.30.15;
- новый БР100.30.15;
- демонтаж БР100.30.15;
- ограждение;
- столб;
- куст;
- дерево;
- пень.

Ведомость объемов работ:

№пп	Вид работ	Кол-во
1	Замена а/б покрытия проезда	10.17 $м^2$
2	Устройство парковки	84.68 $м^2$
3	Газон	14.00 $м^2$
4	Новый БР100.30.15	27.85 м.п.
5	Демонтаж БР100.30.15	31.39 м.п.
6	Устройство ограждения	28.01 м.п.
7	Пень	2 шт.
8	Дерево	2 шт.

Примечания:

1. Система координат МСК 47 зона 2.

Изм.	Кол.уч.	Лист	N°док.	Подп.	Дата

Ленинградская область, Всеволожский район,
Кузьмоловское городское поселение,
посёлок городского типа Кузьмоловский, ул. Победы

Устройство парковки по адресу
ул. Победы, д.4

Стадия	Лист	Листов
	1	1