










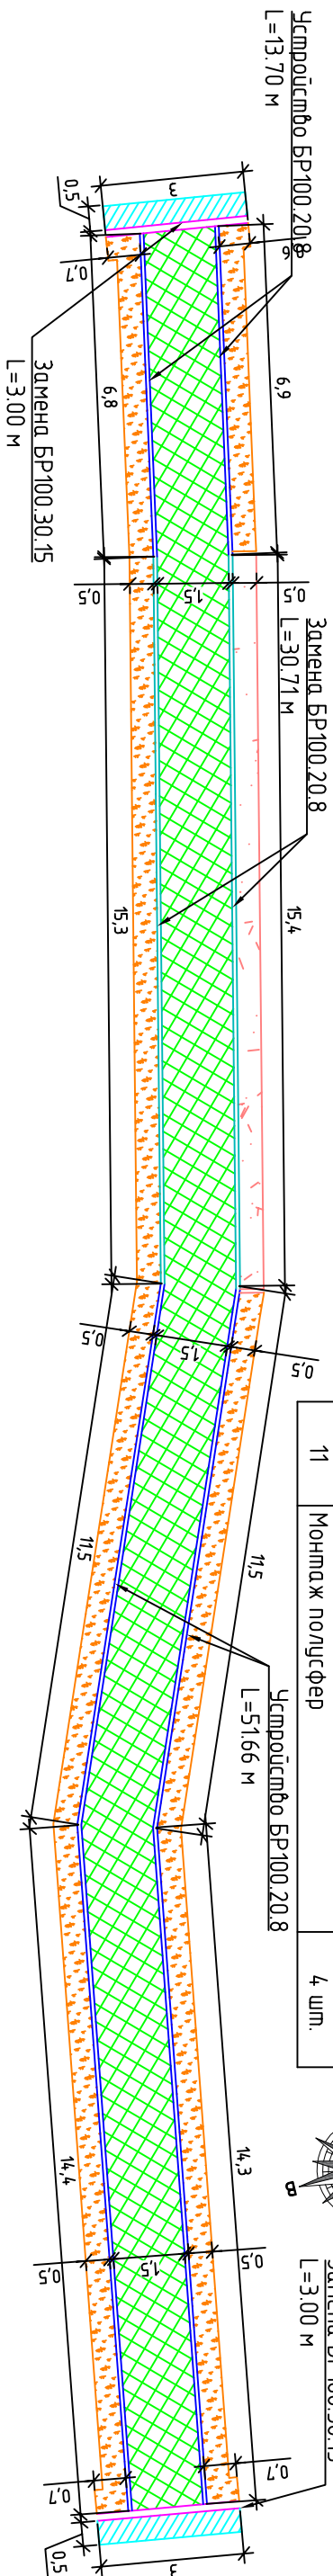
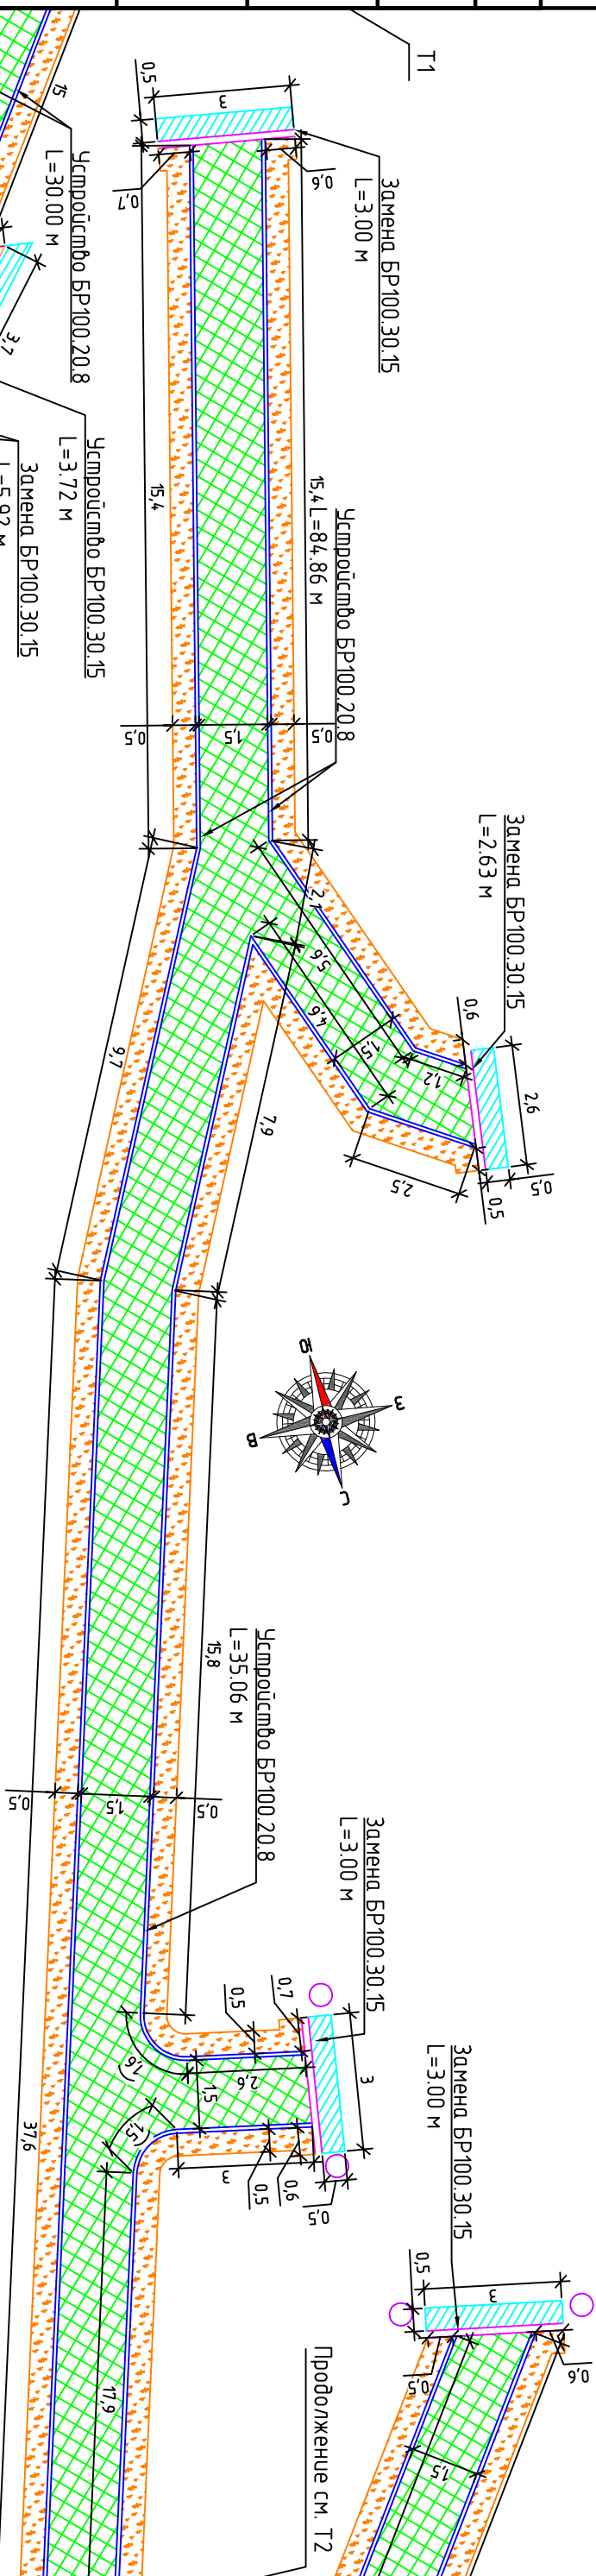


-  – демонтаж асфальтобетонного покрытия
-  – ямочный ремонт у БР100.30.15
-  – асфальтобетонное покрытие тротуара
-  – газон
-  – покрытие из отседа
-  – устройство бортовых камней БР100.20.8
-  – замена бортовых камней БР100.20.8
-  – замена бортовых камней БР100.30.15
-  – устройство бортовых камней БР100.30.15
-  – демонтаж бортовых камней БР100.30.15
-  – монтаж полусферы

Ведомость объемов работ:		
№пп	Вид работ	Кол-во
1	Демонтаж АБП	3,03 м²
2	Ямочный ремонт	13,68 м²
3	АБП тротуаров	204,98 м²
4	Устройство газона	126,29 м²
5	Восстановление покрытия из отседа	7,71 м²
6	Устройство БР100.20.8	237,61 м.п.
7	Замена БР100.20.8	30,71 м.п.
8	Замена БР100.30.15	23,55 м.п.
9	Устройство БР100.30.15	3,72 м.п.
10	Демонтаж БР100.30.15	5,04 м.п.
11	Монтаж полусфер	4 шт.



3. Замека
 $L = 3.00 \text{ м}$



Инв. № подл.	Подп. и дата	Взам. инв. №	Согласовано			

[illegible]