
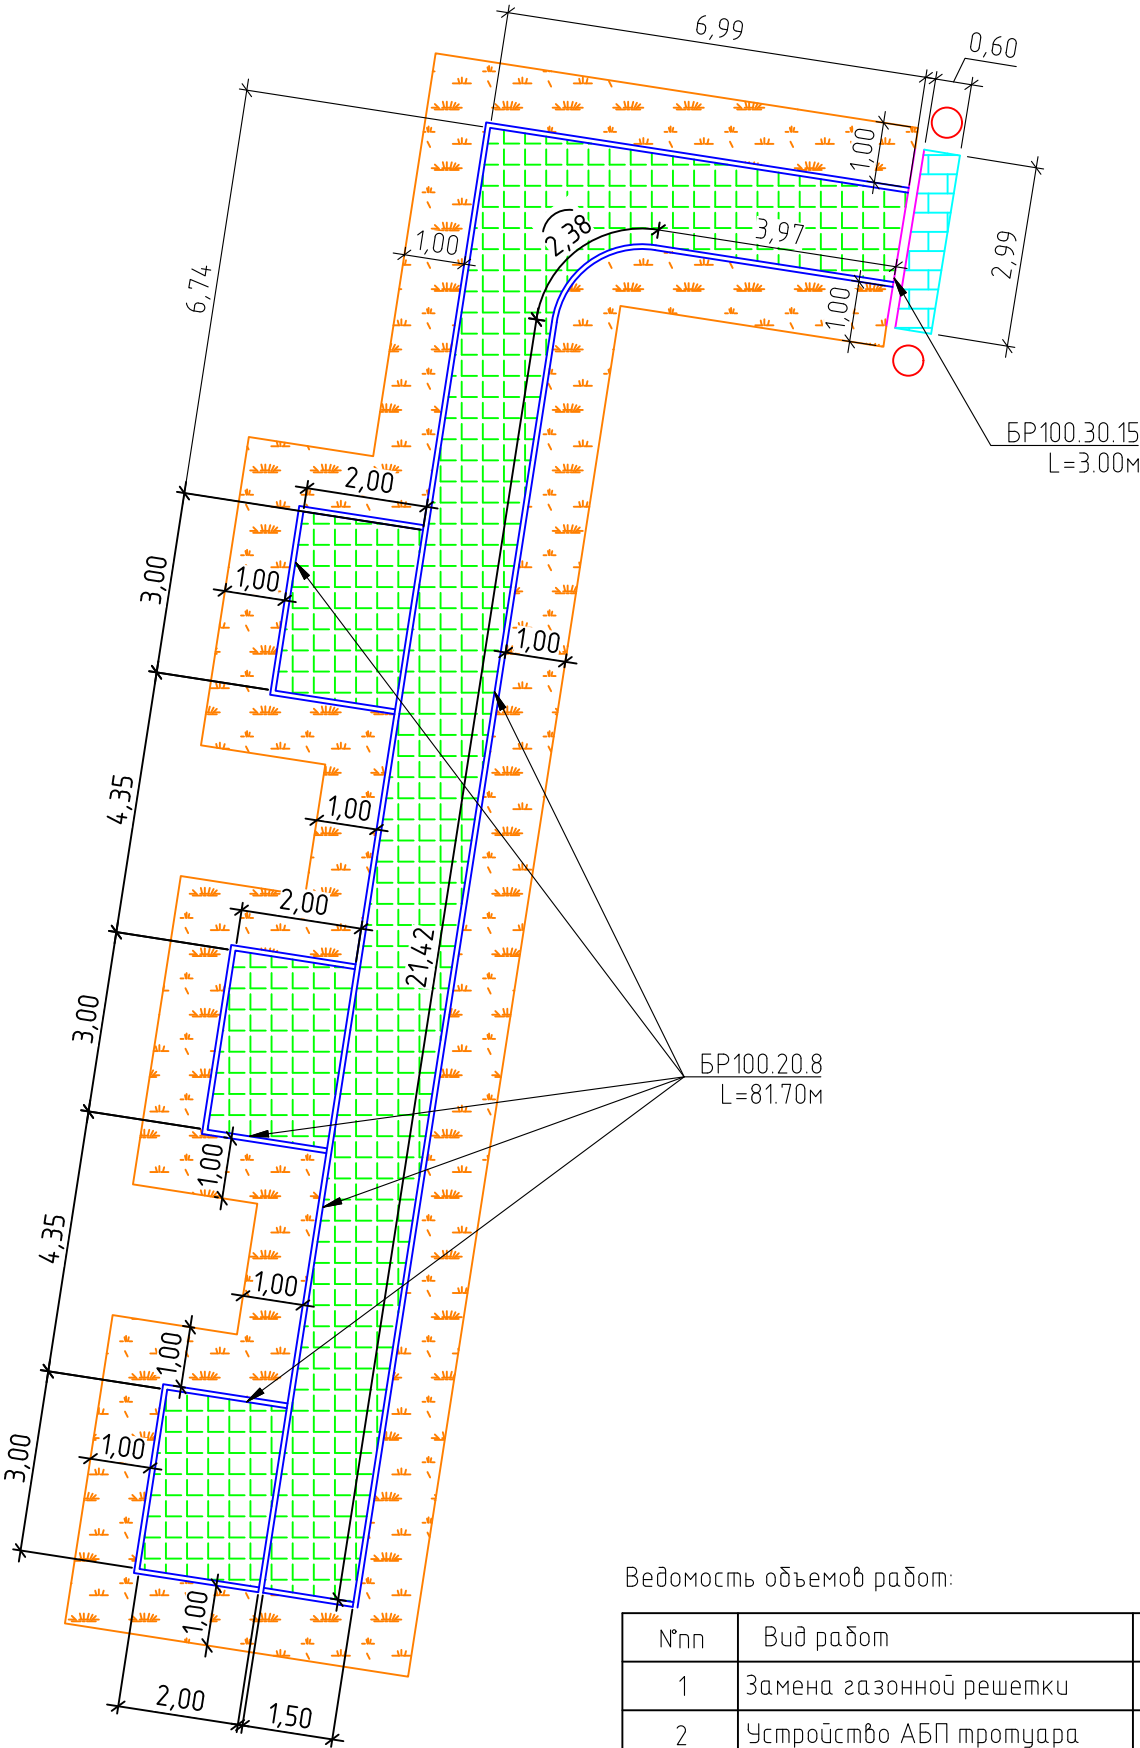


Ситуационный план

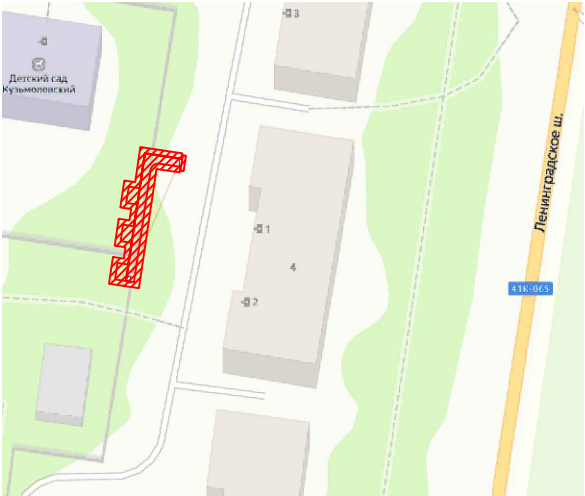

Ведомость объемов работ:

№пп	Вид работ	Кол-во
1	Замена газонной решетки	1.79 м²
2	Устройство АБП тротуара	63.36 м²
3	Монтаж бетонной полусферы	2 шт.
4	Устройство БР100.20.8	81.70 м.п.
5	Замена БР100.30.15	3.00 м.п.
6	Устройство газона	75.71 м²

Условные обозначения:

- замена газонной решетки
- асфальтобетонное покрытие тротуара
- газон
- монтаж бетонной полусферы
- устройство бортовых камней БР100.20.8
- замена бортовых камней БР100.30.15

						Выполнение работ по благоустройству дворовых территорий на территории муниципального образования Кузьмоловское городское поселение Всеволожского муниципального района Ленинградской области (этап 2).			
Изм.	Кол. уч.	Лист	№ док.	Подп.	Дата				
						Устройство тротуара в районе дома 4 по Ленинградскому шоссе	Стадия	Лист	Листов
								1	1