
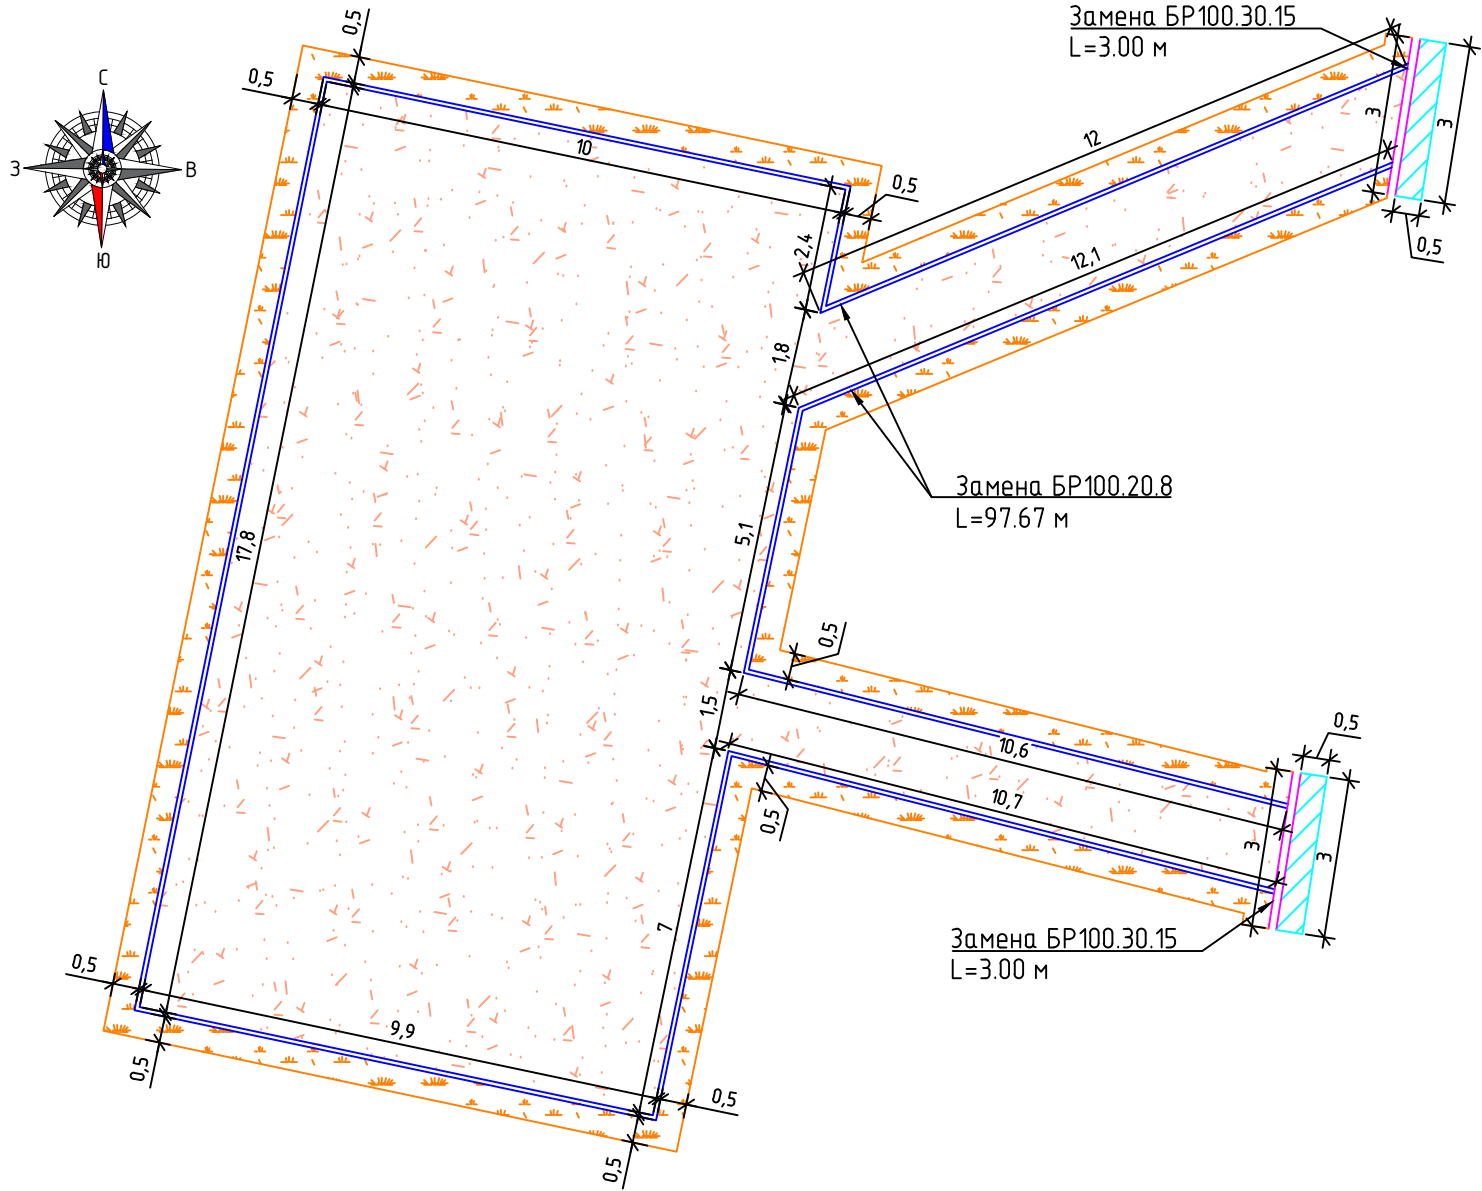


Согласовано					
Инв. № подл.	Взам. инв. №	Подп. и дата			

Ситуационный план

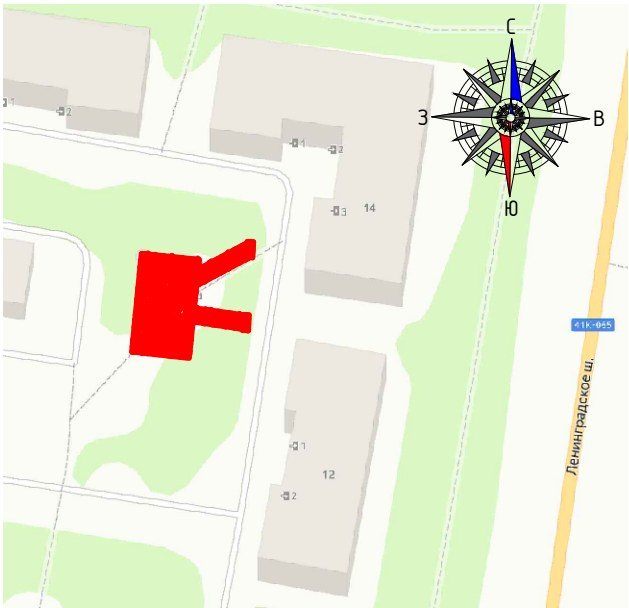

- Условные обозначения:
- ямочный ремонт у БР100.30.15
 - газон
 - замена покрытия детской площадки
 - замена бортовых камней БР100.20.8
 - замена бортовых камней БР100.30.15

Ведомость объемов работ:

№пп	Вид работ	Кол-во
1	Ямочный ремонт	3.00 м²
2	Устройство газона	48.86 м²
3	Замена покрытия детской площадки	212.15 м²
4	Замена БР100.20.8	97.67 м.п.
5	Замена БР100.30.15	6.00 м.п.

						Выполнение работ по благоустройству дворовых территорий на территории муниципального образования Кузьмоловское городское поселение Всеволожского муниципального района Ленинградской области.			
Изм.	Кол. уч.	Лист	№ док.	Подп.	Дата				
						Ремонт детской площадки Ленинградское шоссе д.14	Стадия	Лист	Листов
								1	1