
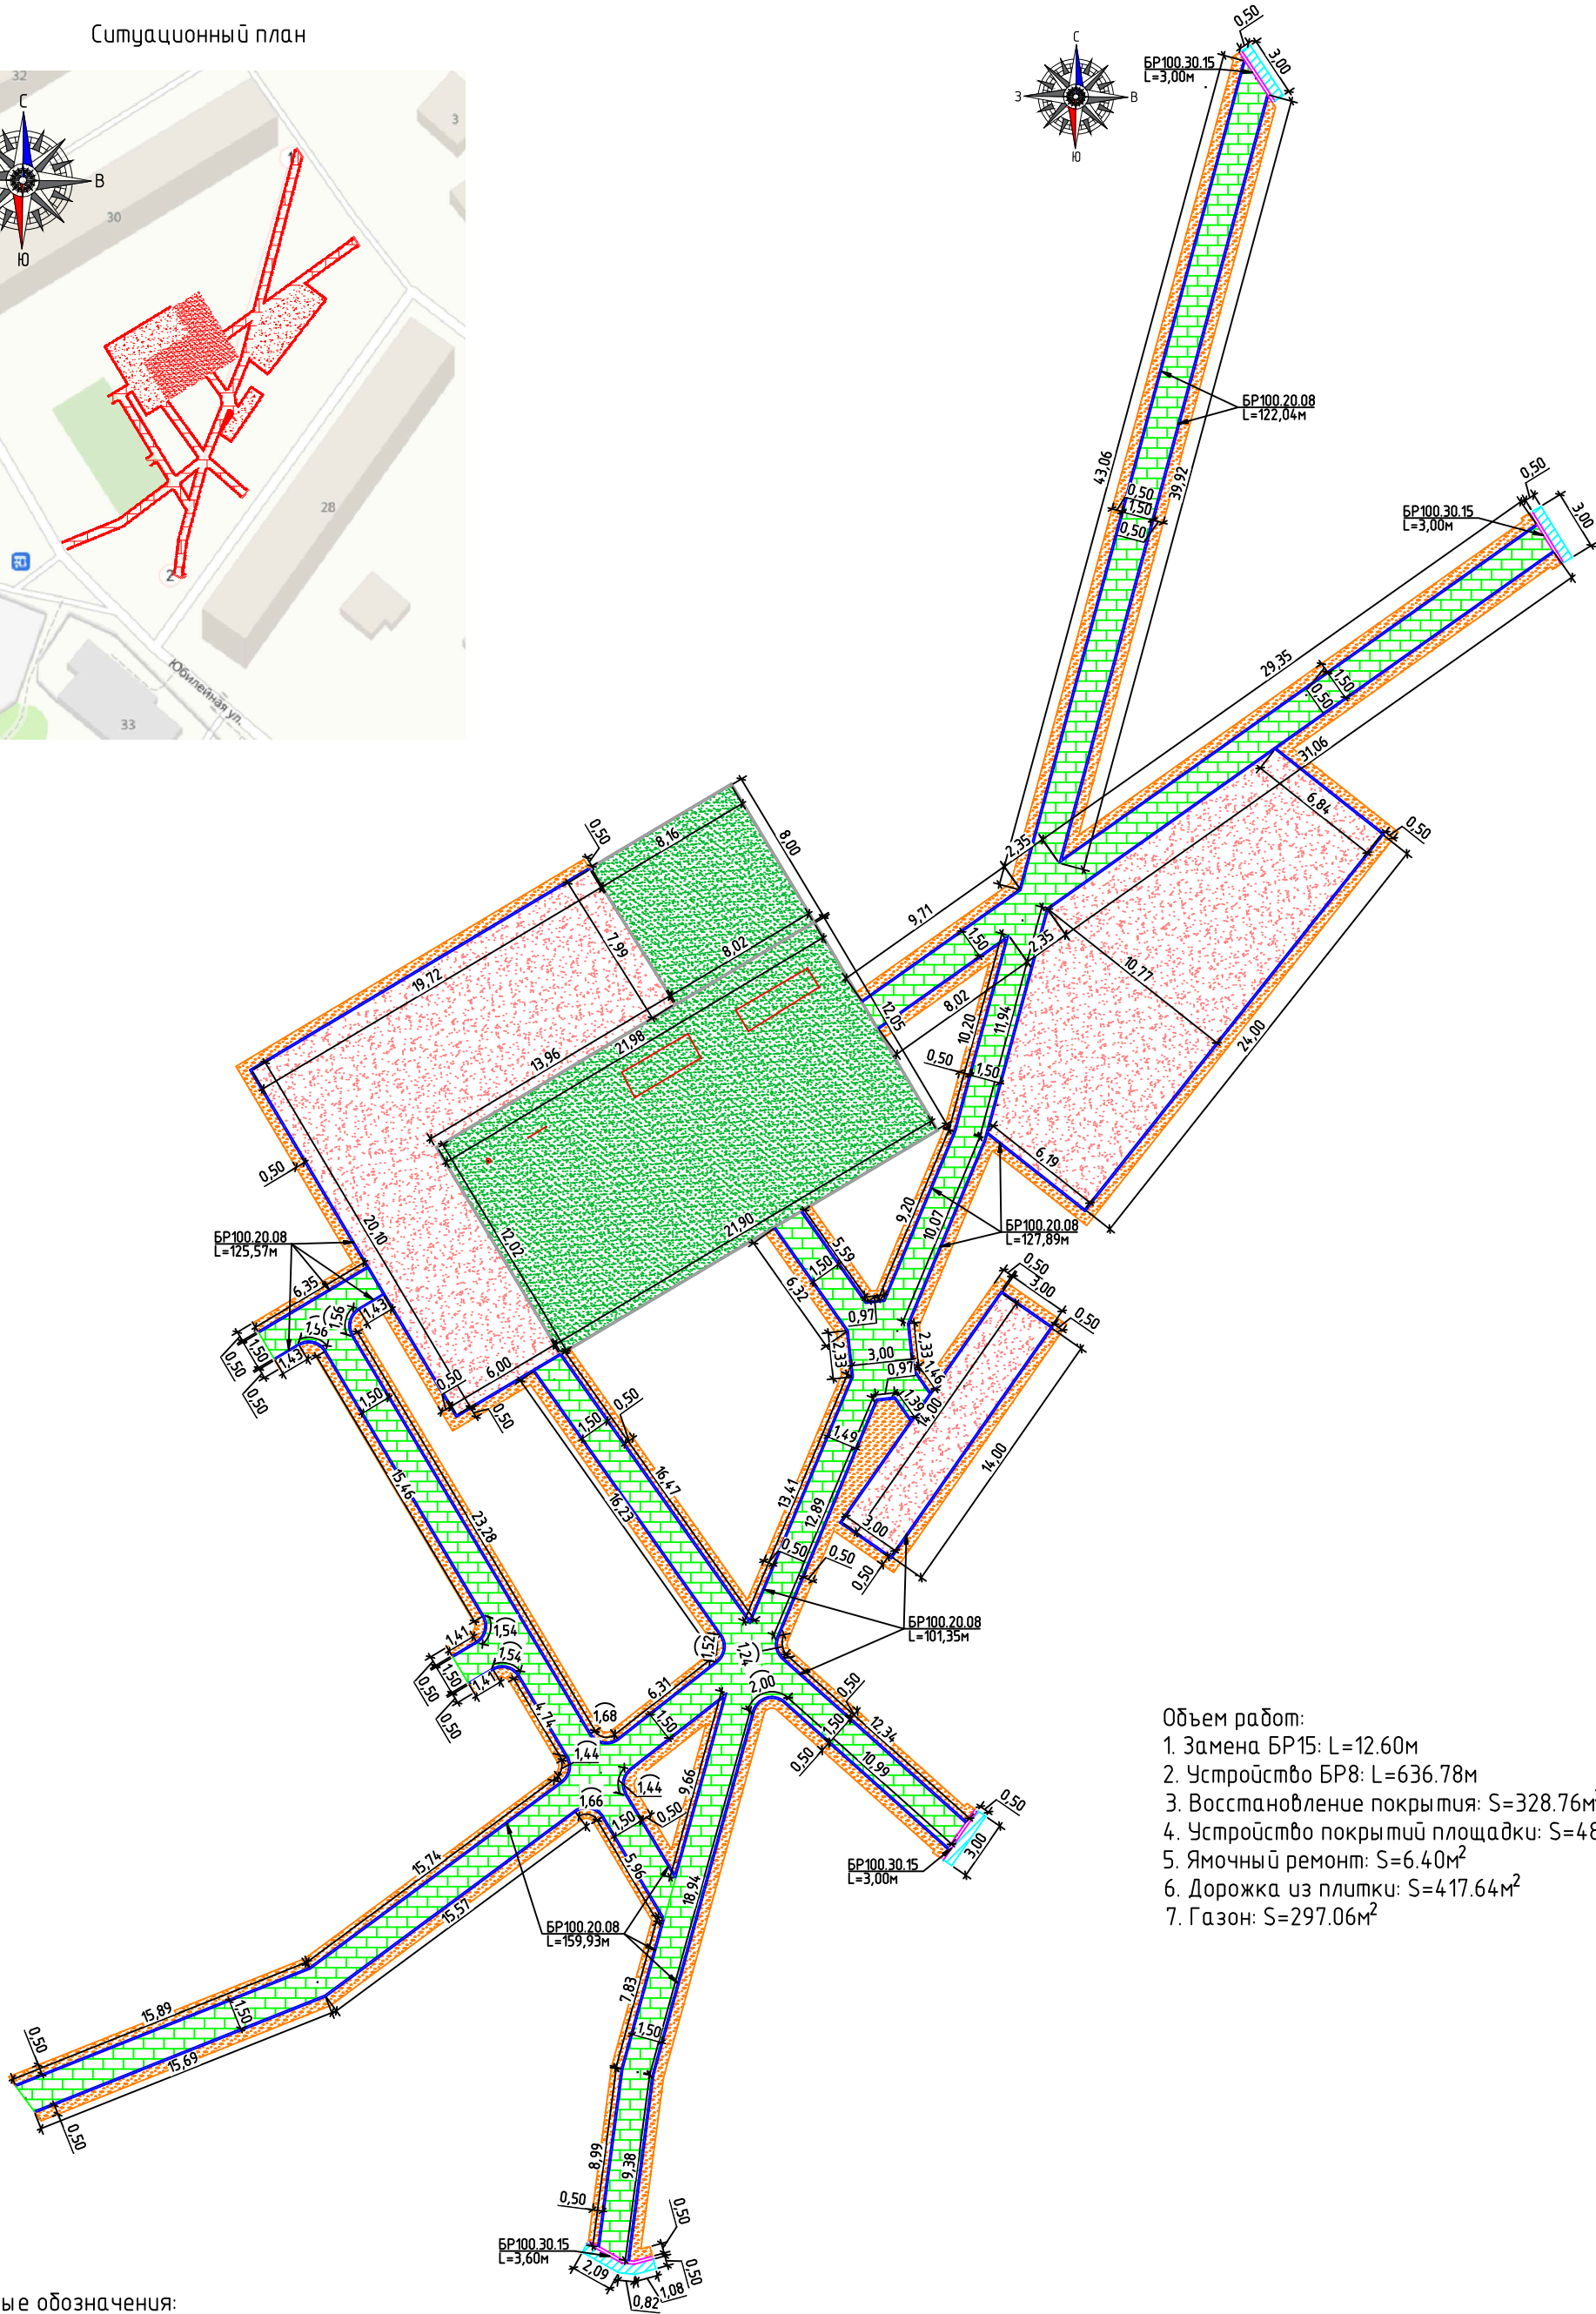


Ситуационный план

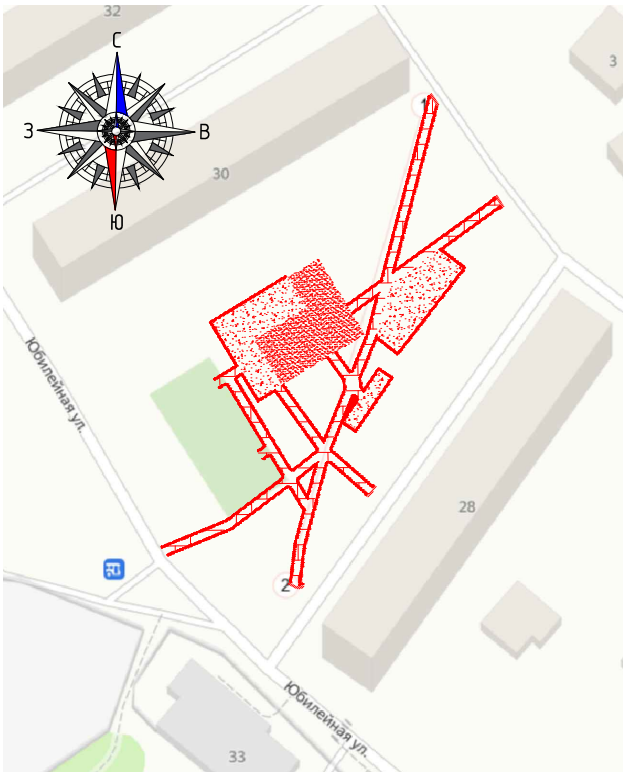

- Объем работ:
1. Замена БР15: L=12.60м
 2. Устройство БР8: L=636.78м
 3. Восстановление покрытия: S=328.76м²
 4. Устройство покрытий площадки: S=480.64м²
 5. Ямочный ремонт: S=6.40м²
 6. Дорожка из плитки: S=417.64м²
 7. Газон: S=297.06м²

Условные обозначения:

- восстановление покрытия
- устройство покрытий площадки
- ямочный ремонт
- газон
- дорожка из плитки
- замена БР15
- устройство БР8
- МАФ

						Ленинградская область, Всеволожский район, городской посёлок Кузьмолдовский, ул. Юбилейная, д.28, 30		
Изм.	Кол. уч.	Лист	№ док.	Подп.	Дата			
							Стадия	Лист
								Листов