








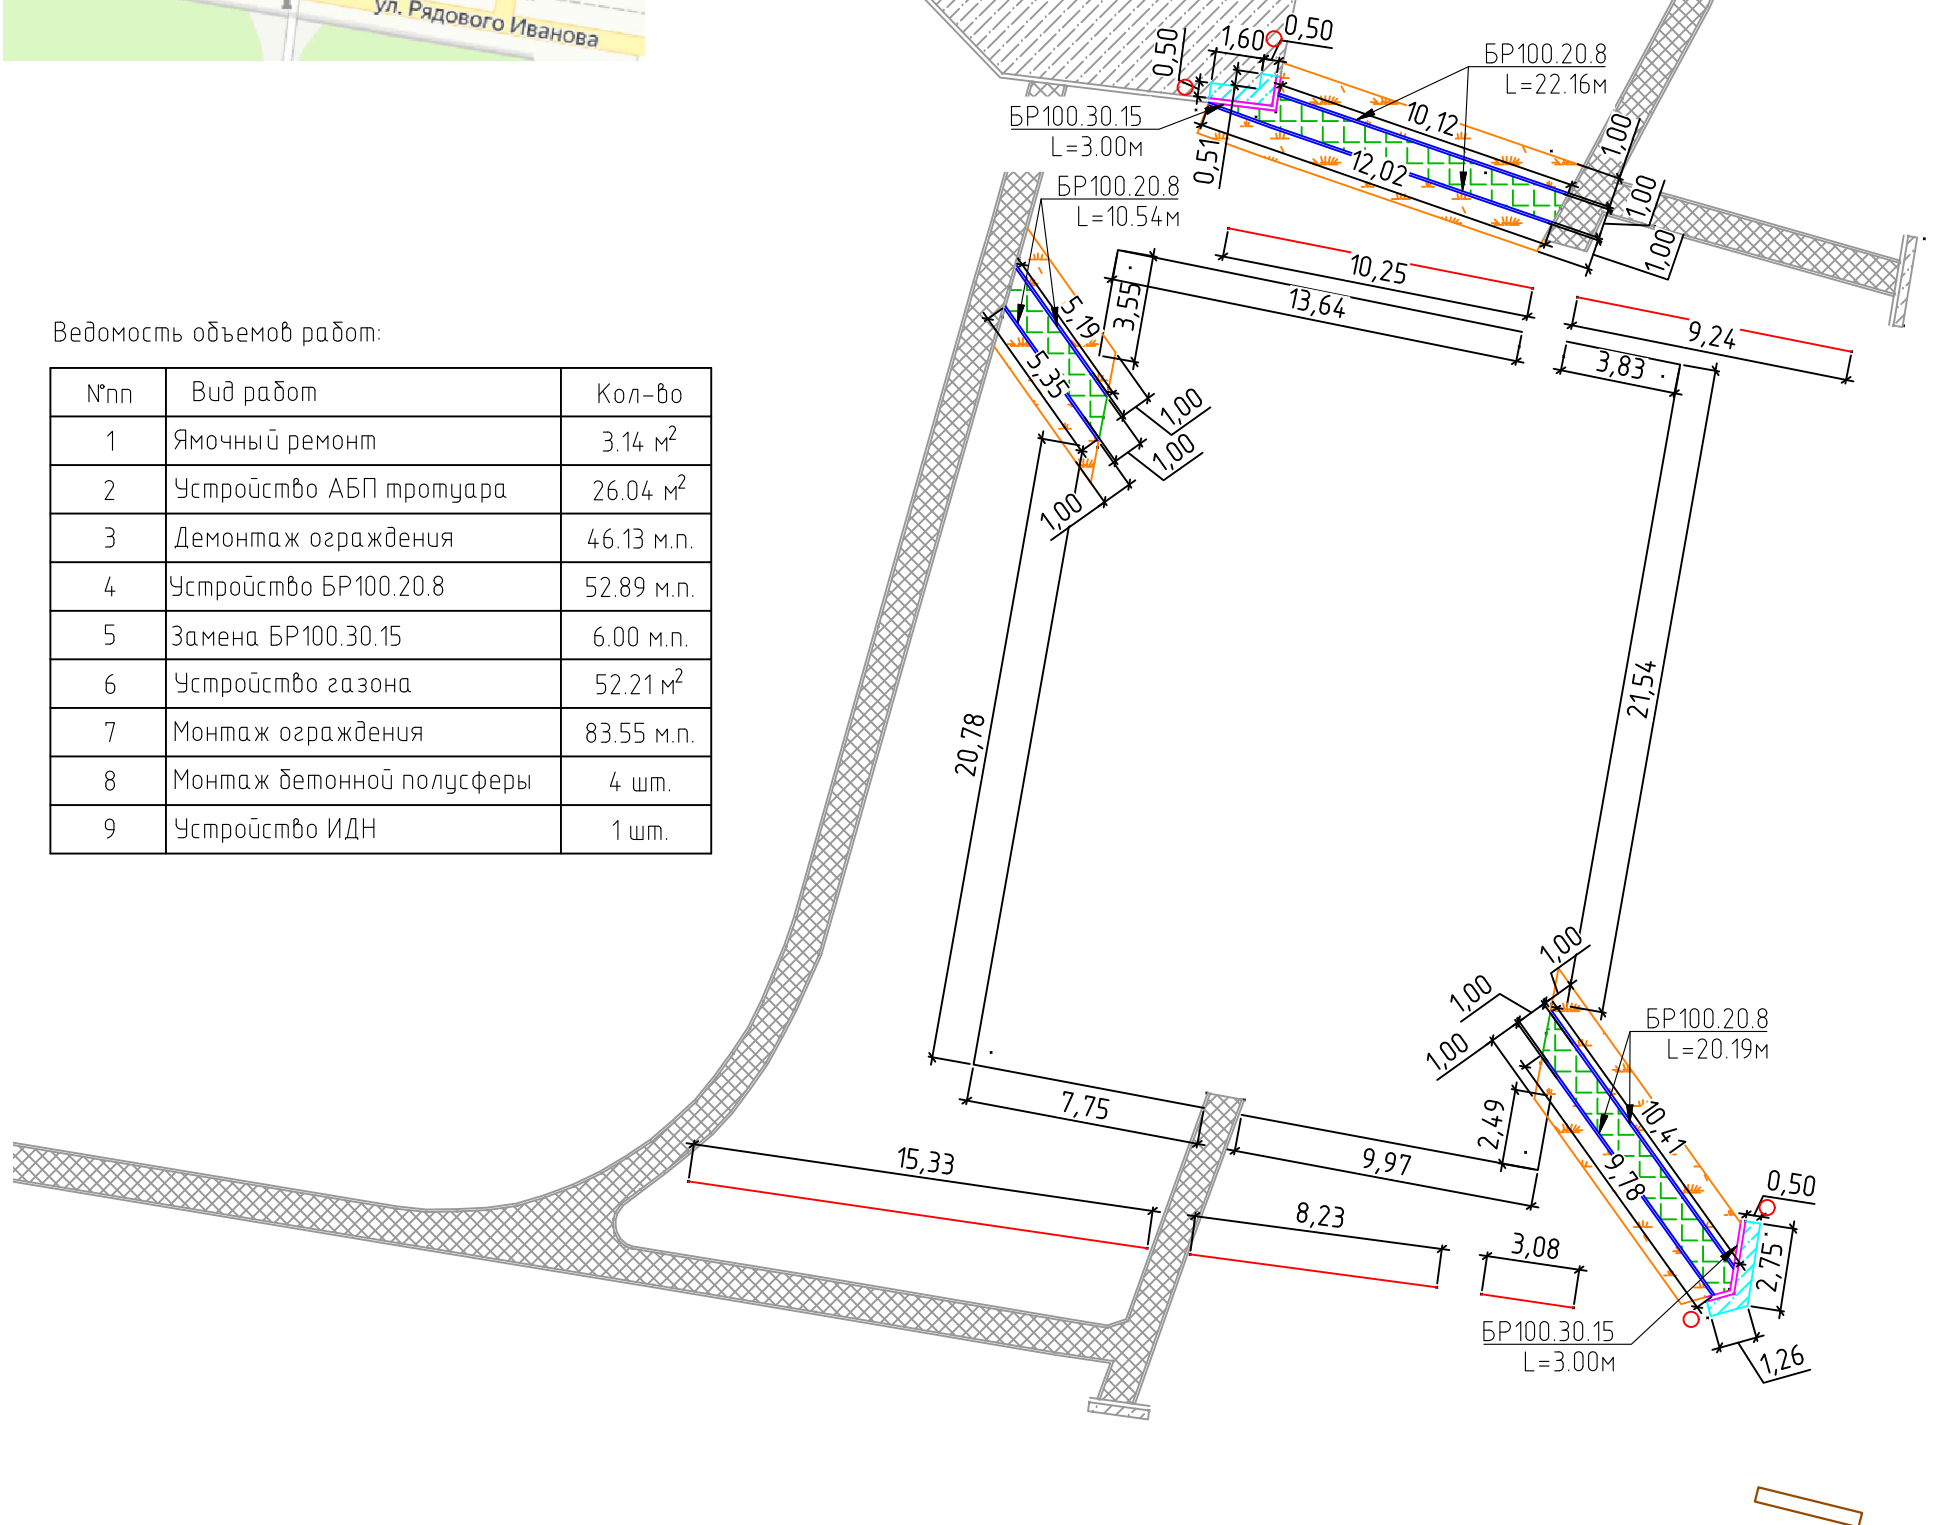

№пп	Вид работ	Кол-во
1	Ямочный ремонт	3.14 м ²
2	Устройство АБП тротуара	26.04 м ²
3	Демонтаж ограждения	46.13 м.п.
4	Устройство БР100.20.8	52.89 м.п.
5	Замена БР100.30.15	6.00 м.п.
6	Устройство газона	52.21 м ²
7	Монтаж ограждения	83.55 м.п.
8	Монтаж бетонной полусферы	4 шт.
9	Устройство ИДН	1 шт.



-  – ямочный ремонт
-  – асфальтобетонное покрытие тротуара
-  – газон
-  – демонтаж ограждения
-  – монтаж ограждения
-  – устройство бортовых камней БР100.20.8
-  – замена бортовых камней БР100.30.15
-  – устройство ИДН

						Выполнение работ по благоустройству дворовых территорий на территории муниципального образования Кузьмоловское городское поселение Всеволожского муниципального района Ленинградской области (этап 2).						
Изм.	Кол. уч.	Лист	№ док.	Подп.	Дата					Стадия	Лист	Листов
						Устройство тротуаров в районе домов 1,3,5 по ул. Спортивной					1	1