Ситуационный план

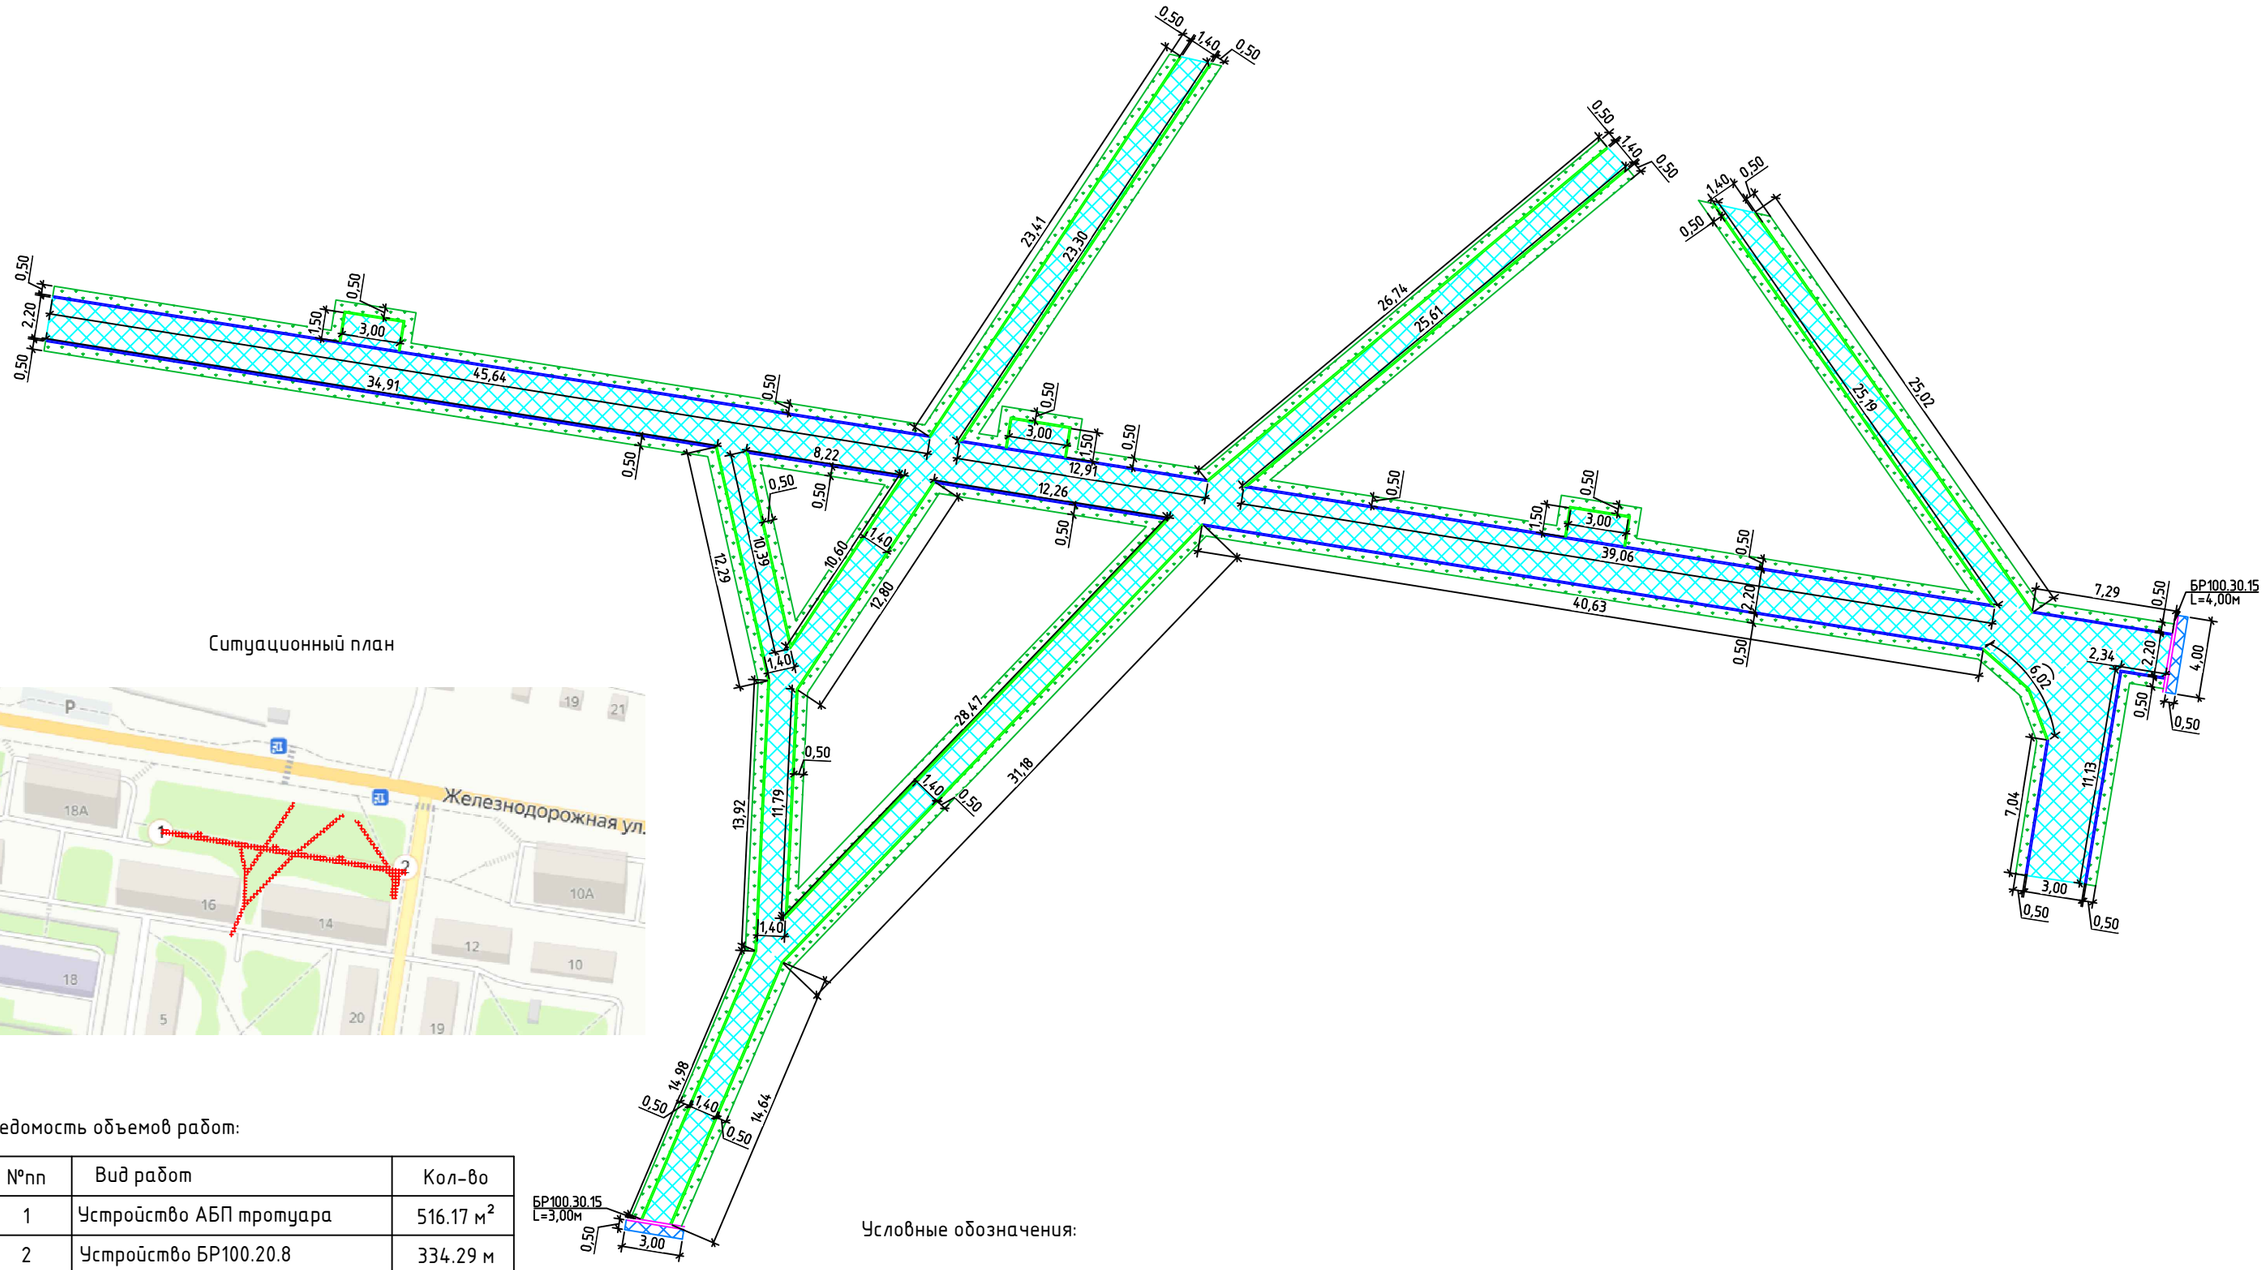

Ведомость объемов работ:

№пп	Вид работ	Кол-во
1	Устройство АБП тротуара	516.17 м^2
2	Устройство БР100.20.8	334.29 м
3	Замена БР100.20.8	221.43 м
4	Замена БР100.30.15	7.00 м
5	Ямочный ремонт	3.50 м
6	Газон	266.34 м^2

Примечания:

1. Система координат - МСК-47 зона 2
2. Съемка выполнена GNSS оборудованием E-survey E300 Pro № E31P4A220041. Свидетельство о поверке С-ГСХ/27-02-2024/319770971 действительно до 26.02.2025.

Условные обозначения:

- Газон
- Ямочный ремонт
- Устройство АБП тротуара
- Устройство БР100.20.8
- Замена БР100.20.8
- Замена БР100.30.15

Изм.	Кол. уч.	Лист	№ док.	Подп.	Дата	
						Ленинградская область., Всеволожский район, Кузьмоловское городское поселение, посёлок городского типа Кузьмоловский, ул. Железнодорожная, 14
Геодезист		Журавлёв Е.С.				Выполнение работ по устройству тротуара

Стадия	Лист	Листов
	1	1

Подп. и дата | Инв. № дубл. | Взам. инв. № | Подпись и дата | Инв. № подл.