

Ситуационный план




Ведомость объемов работ:

№пп	Вид работ	Кол-во
1	Замена АБП парковки	177,41 м²
2	Ямочный ремонт	10,00 м²
3	Устройство БР100.30.15	7,90 м.п.
4	Замена БР100.30.15	27,05 м.п.
5	Устройство газона	35,97 м²

Условные обозначения:

- замена асфальтобетонного покрытия
- ямочный ремонт
- газон
- замена бортовых камней БР100.30.15
- устройство бортовых камней БР100.30.15

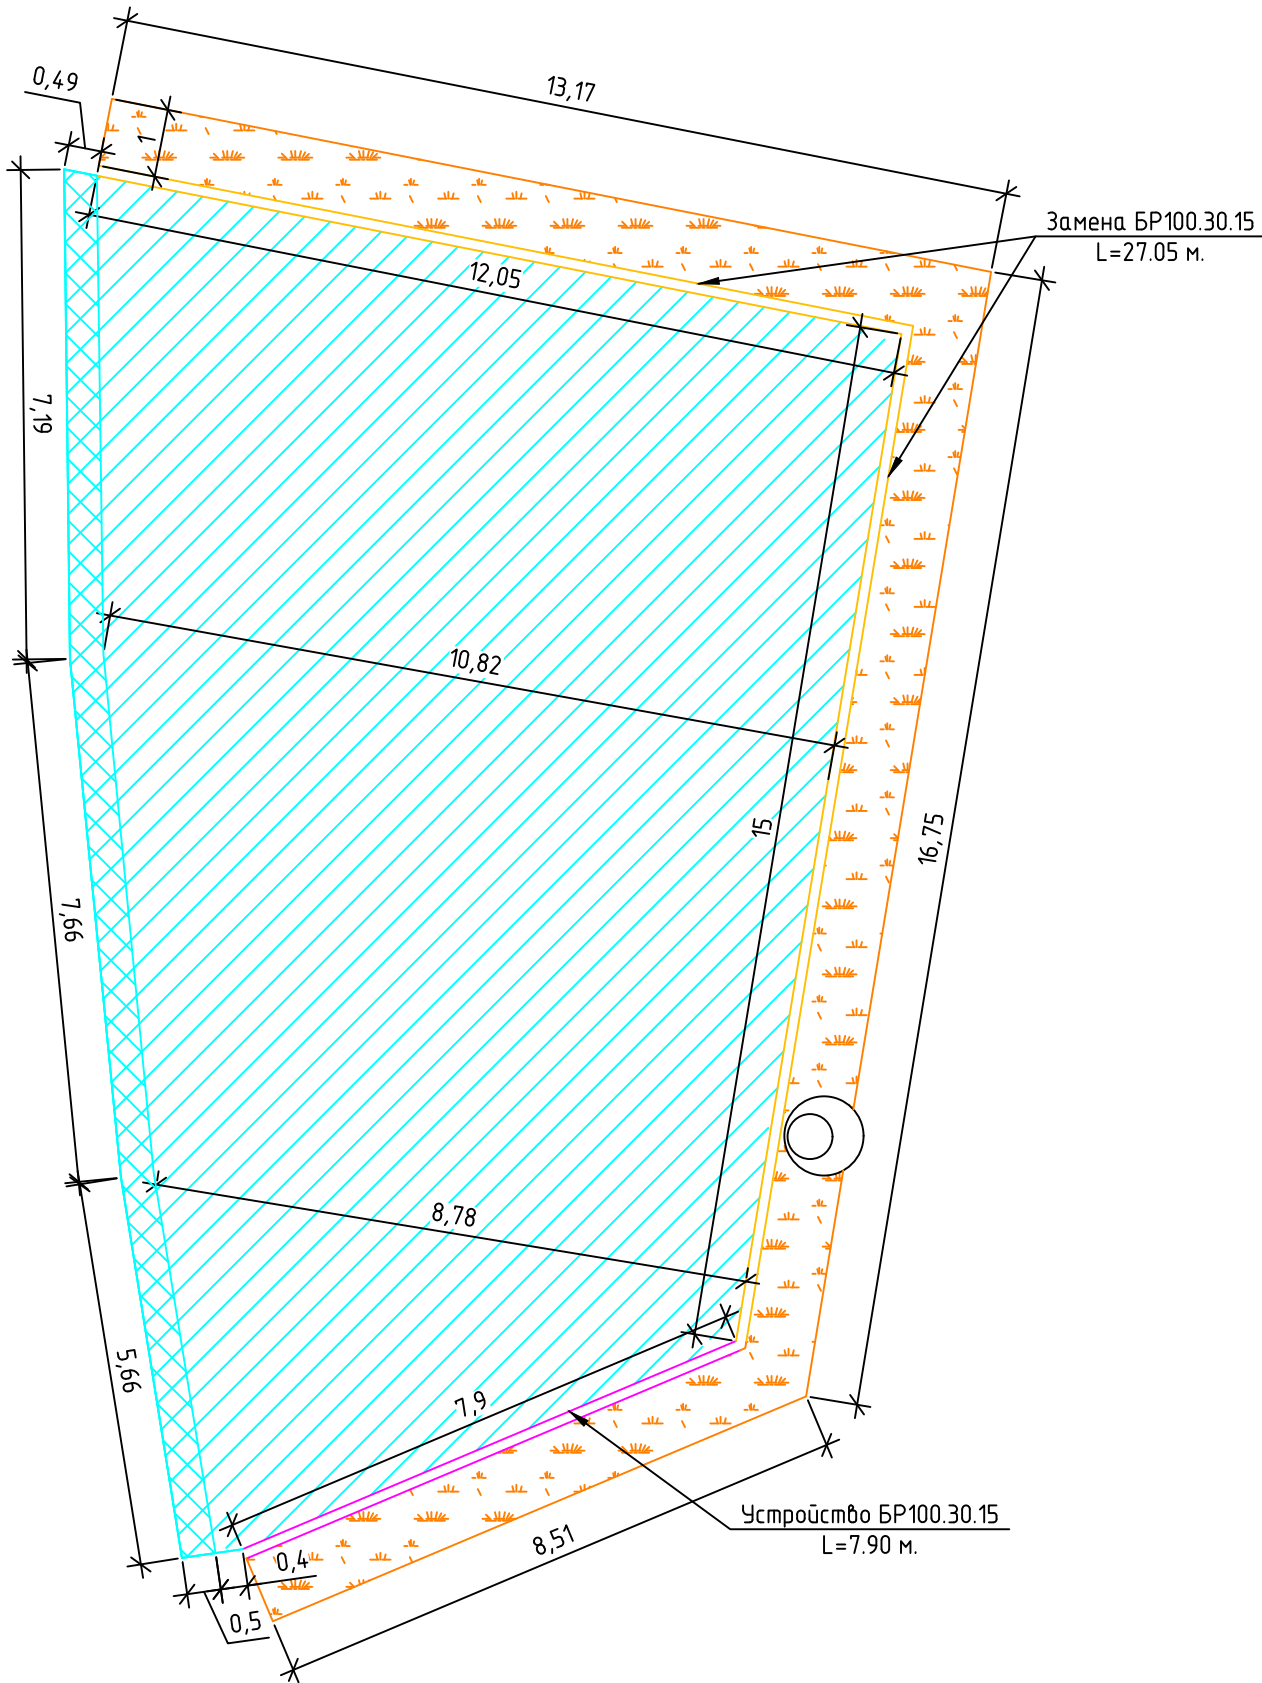

						Выполнение работ по благоустройству дворовых территорий на территории муниципального образования Кузьмолдовское городское поселение Всеволожского муниципального района Ленинградской области.			
Изм.	Кол. уч.	Лист	№ док.	Подп.	Дата	Ремонт парковки у дома 9 Железнодорожной улице		Стадия	Лист
									Листов