

Инв. № подл.	Подп. и дата	Взам. инв. №	Согласовано	



Условные обозначения:

- ямочный ремонт у БР100.30.15
- асфальтобетонное покрытие с основанием
- асфальтобетонное покрытие тротуара
- газон
- демонтаж покрытий тротуара
- демонтаж брусчатки
- устройство бортовых камней БР100.20.8
- устройство бортовых камней БР100.30.15
- замена бортовых камней БР100.30.15
- пешеходный переход
- ИДН
- знак ИДН
- знак пешеходного перехода

Ведомость объемов работ:

№пп	Вид работ	Кол-во
1	Ямочный ремонт	8.57 м²
2	АБП тротуара с основанием	27.35 м²
3	АБП тротуаров	109.32 м²
4	Устройство газона	58.75 м²
5	Демонтаж брусчатки	5.43 м²
6	Демонтаж покрытий тротуара	41.56 м²
7	Устройство БР100.20.8	125.10 м.п.
8	Устройство БР100.30.15	2.31 м.п.
9	Замена БР100.30.15	14.61 м.п.
10	Пешеходный переход	20.8 м²
11	ИДН	6.5 м.п.
12	Устройство знака пешеходного перехода	2 шт.
13	Устройство знака ИДН	2 шт.

Ситуационный план

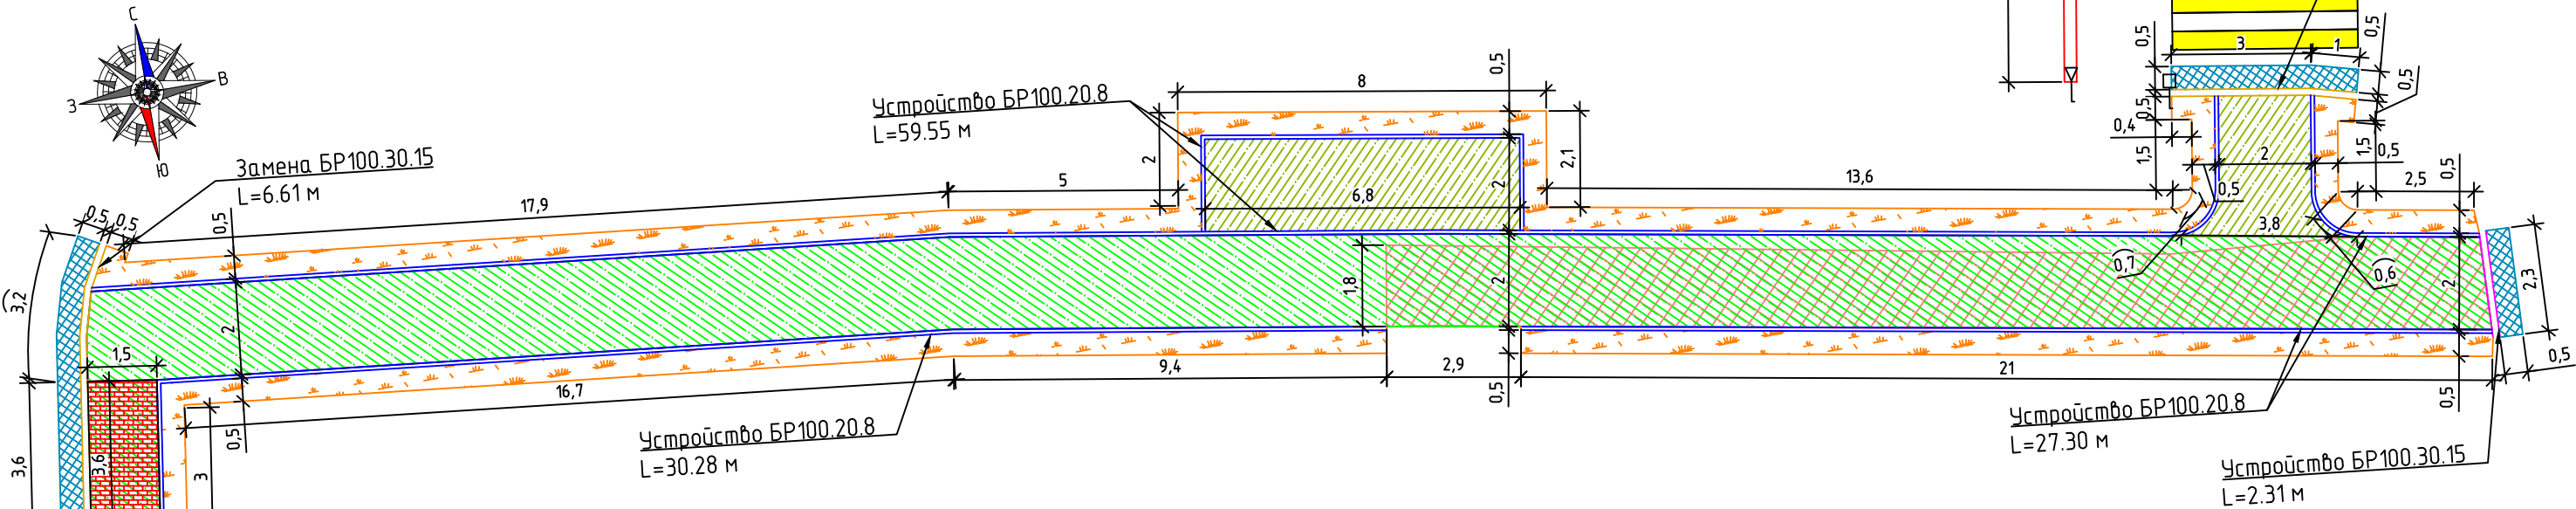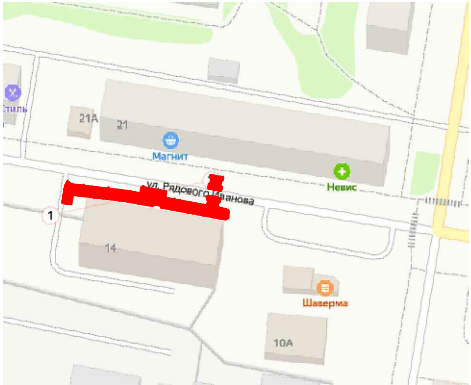

Изм.	Кол. уч.	Лист	№ док.	Подп.	Дата	Выполнение работ по благоустройству дворовых территорий на территории муниципального образования Кузьмолдовское городское поселение Всеволожского муниципального района Ленинградской области.			
						Устройство тротуара в районе ул. Рядового Иванова д. 14			
						Стадия	Лист	Листов	
							1	1	