
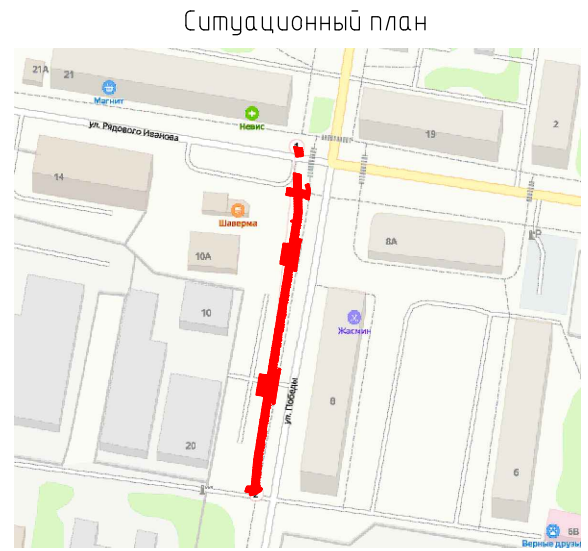


Согласовано					
Взам. инв. №					
Подп. и дата					
Инв. № подл.					

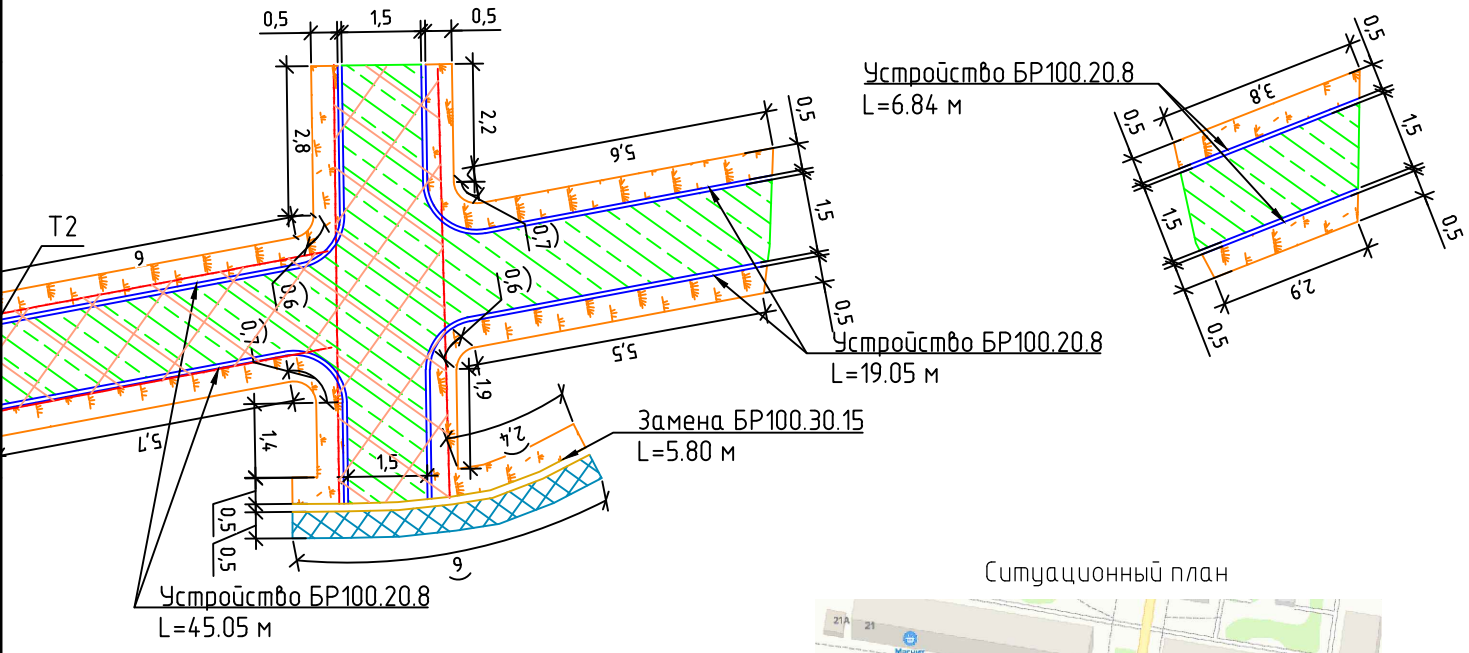

- Условные обозначения:
- ямочный ремонт у БР100.30.15
 - асфальтобетонное покрытие проезда с основанием
 - асфальтобетонное покрытие тротуара
 - газон
 - устройство обочин
 - демонтаж покрытий тротуара
 - демонтаж железобетонных конструкций
 - устройство бортовых камней БР100.20.8
 - устройство бортовых камней БР100.30.15
 - демонтаж бортовых камней
 - замена бортовых камней БР100.30.15

Ведомость объемов работ:		
№пп	Вид работ	Кол-во
1	Ямочный ремонт	5.55 м ²
2	АБП проезда с основанием	104.21 м ²
3	АБП тротуаров	181.08 м ²
4	Устройство газона	124.00 м ²
5	Устройство обочин	10.90 м ²
6	Демонтаж ж/б конструкций	4.05 м ²
7	Устройство БР100.20.8	234.75 м.п.
8	Устройство БР100.30.15	30.00 м.п.
9	Демонтаж бортовых камней	268.05 м.п.
10	Демонтаж покрытий тротуара	195.67 м ²
11	Замена БР100.30.15	5.80 м.п.

						Выполнение работ по благоустройству дворовых территорий на территории муниципального образования Кузьмолдовское городское поселение Всеволожского муниципального района Ленинградской области.			
Изм.	Кол. уч.	Лист	№ док.	Подп.	Дата				
						Устройство тротуара в районе ул. Победы	Стадия	Лист	Листов
								1	1