
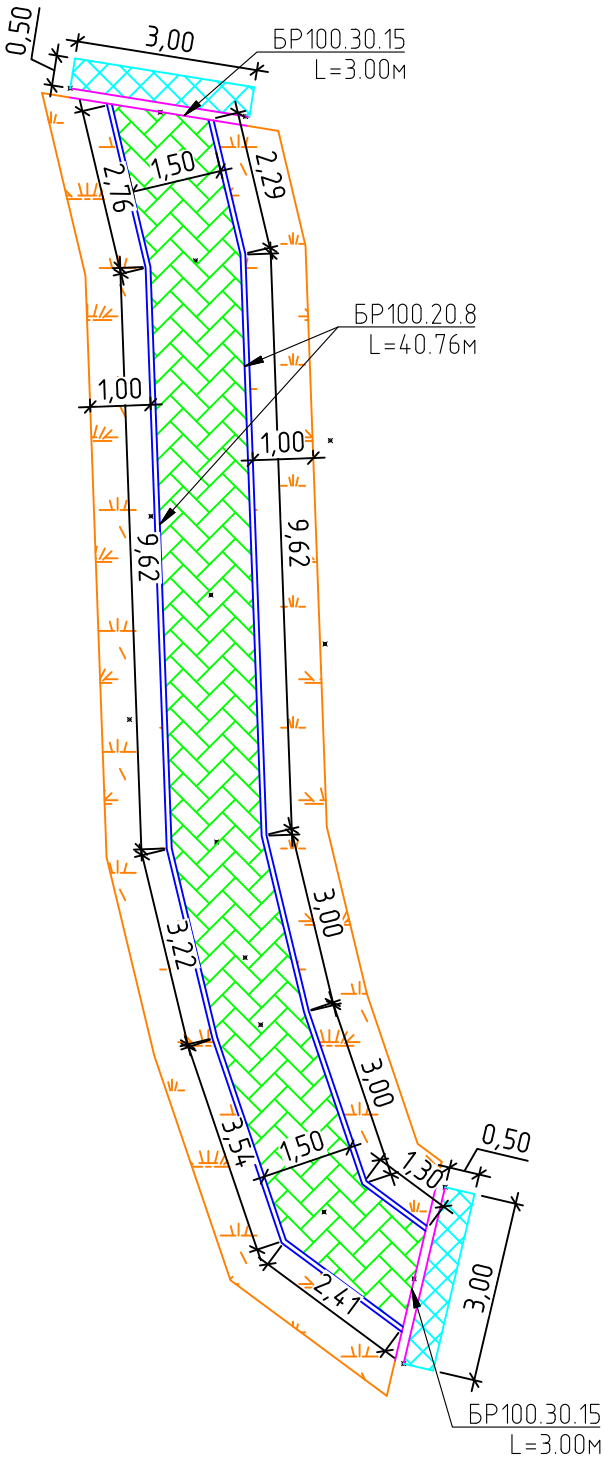


Ситуационный план

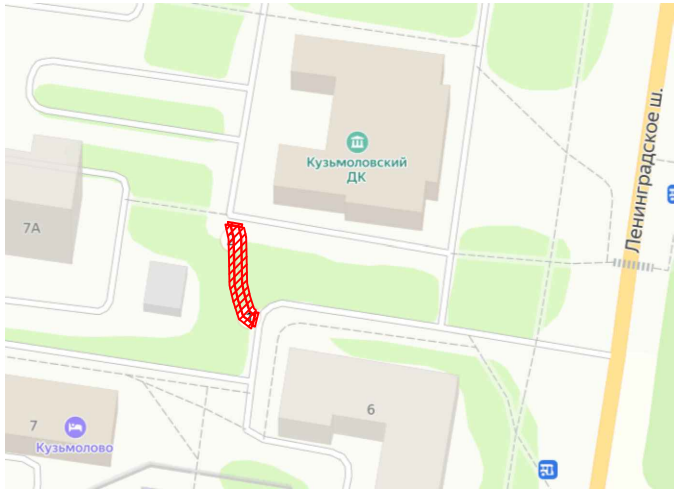

Ведомость объемов работ:

№пп	Вид работ	Кол-во
1	Ямочный ремонт	3.00 м ²
2	Устройство тротуара из плитки	30.47 м ²
3	Устройство БР100.20.8	40.76 м.п.
4	Замена БР100.30.15	6.00 м.п.
5	Устройство газона	40.76 м ²

Условные обозначения:

- замена газонной решетки
- тротуар из плитки
- газон
- устройство бортовых камней БР100.20.8
- замена бортовых камней БР100.30.15

						Выполнение работ по благоустройству дворовых территорий на территории муниципального образования Кузьмоловское городское поселение Всеволожского муниципального района Ленинградской области (этап 2).			
Изм.	Кол. уч.	Лист	№ док.	Подп.	Дата	Устройство тротуара в районе дома 8 по Ленинградскому шоссе		Стадия	Лист
									Листов
								1	1