



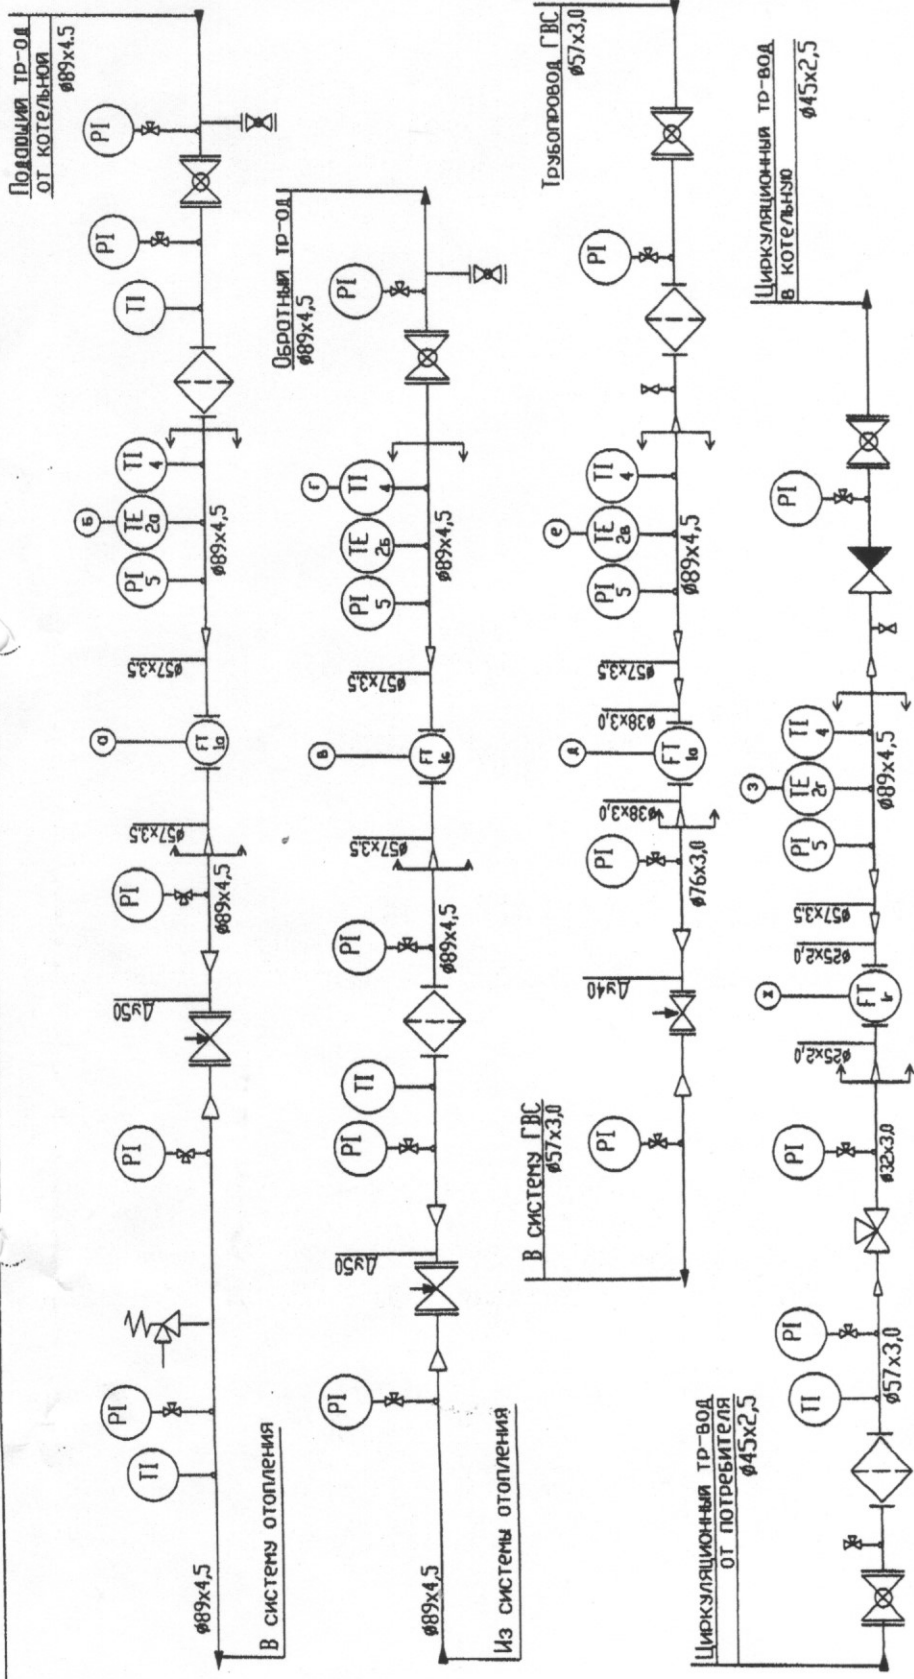

Примечание:

1. Граница проектирования узла учета тепловой энергии
2. Позиции приборов и оборудования жаконны в соответствии со спецификацией 0199/1-АТС.СО.
3. Вся дренажная арматура до приборов учета закрыта и опломбирована.

Т=95С	Б
Т=70С	В
Т=55С	З
Т=45С	К
G=2,67-18,1 м3/ч	Д
G=2,67-18,1 м3/ч	В
G=0,05-2,5 м3/ч	А
G=0,004-0,4 м3/ч	З

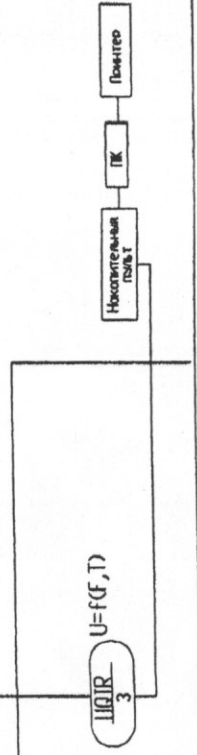

0199/1-АТС			
Свирская психиатрическая больница			
Главный корпус			
Изм. Кол-во	Лист	Изд.	Дата
Разработ.	И/и	Изд.	09.09.09
Исполн.	Григорьев	Изд.	
Комплексный узел учета тепловой энергии г. Лужское поле		Р	1
Схема автоматизации узла учета тепловой энергии		ЗАО "ТЕПЛОУЧЕТ" Санкт-Петербург	