


Утверждаю  
Заведующий МБДОУ "Детский сад № 47"  
Жентимир Н.В.

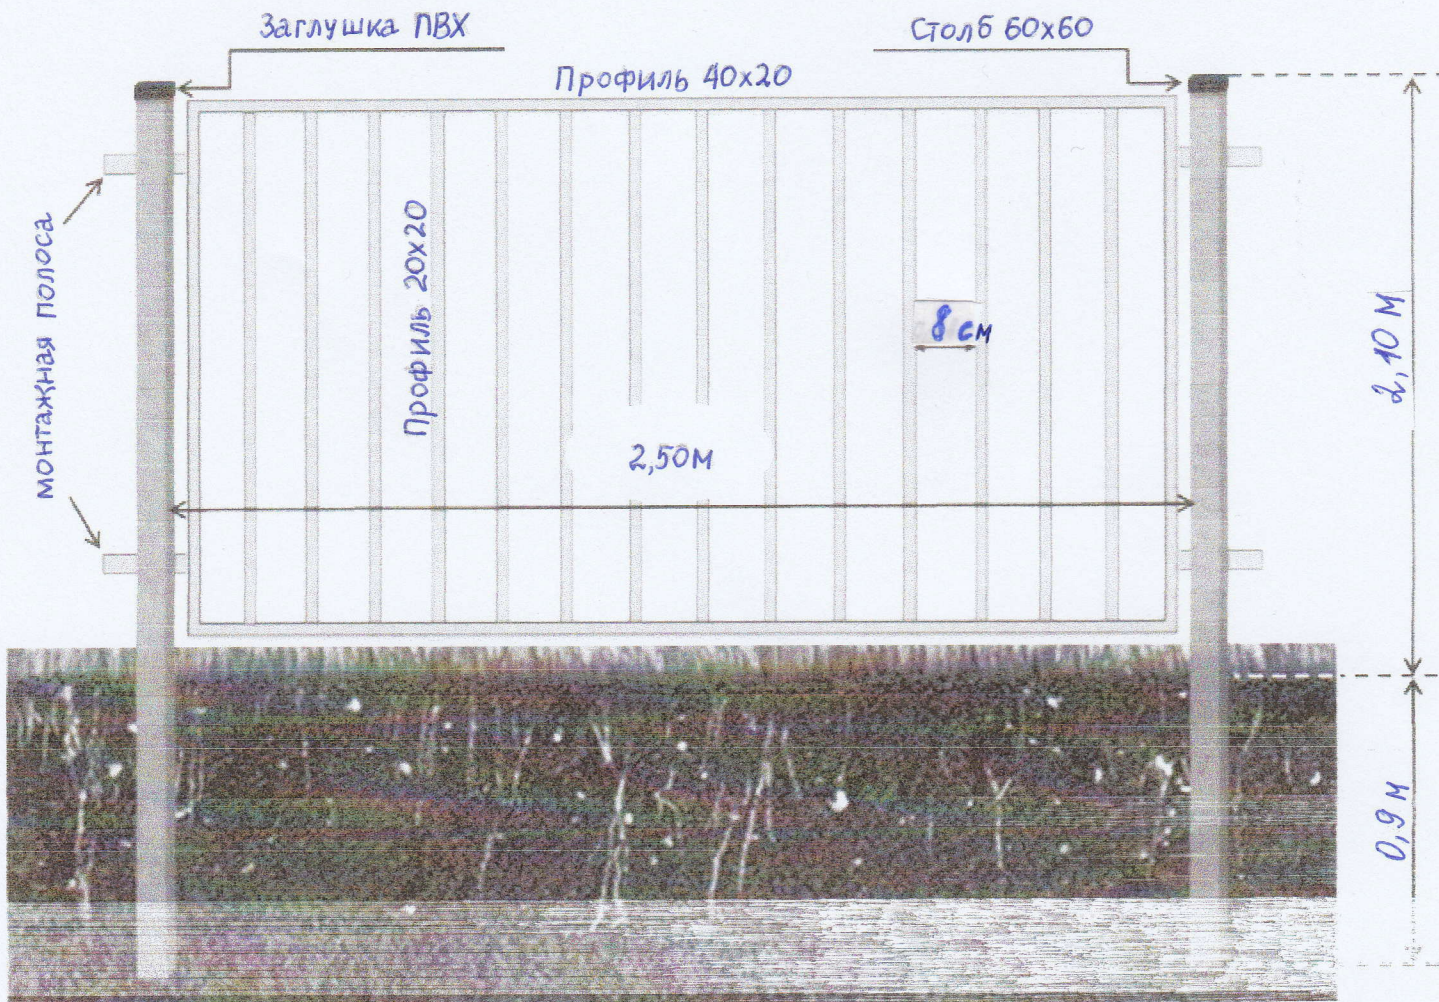

Приложение № 3 к ТЗ "Графическое изображение элемента ограждения"