



ООО «Хайтек Проект»

СРО-П-102-23122009 №в реестре 110 от 11.08.2017г.

Заказчик: ГБУЗ ЛО «Гатчинская КМБ»

«Выполнение работ по разработке проектно-сметной документации на капитальный ремонт помещений под размещение детской стоматологической поликлиники по адресу: Ленинградская область, г.Гатчина, ул. Киргетова д.26/5»

РАБОЧАЯ ДОКУМЕНТАЦИЯ

Мероприятия по обеспечению доступа инвалидов

ГТА-15/2025.ОДИ

Согласовано				
Инд. № подл.	Подп. и дата	Взам. инв. №		



ООО «Хайтек Проект»

СРО-П-102-23122009 №в реестре 110 от 11.08.2017г.

Заказчик: ГБУЗ ЛО «Гатчинская КМБ»

«Выполнение работ по разработке проектно-сметной документации на капитальный ремонт помещений под размещение детской стоматологической поликлиники по адресу: Ленинградская область, г.Гатчина, ул. Киргетова д.26/5»

РАБОЧАЯ ДОКУМЕНТАЦИЯ

Мероприятия по обеспечению доступа инвалидов


ГТА-15/2025.ОДИ

Согласовано				
Взам. инв. №				
Подп. и дата				
Инв. № подл.				


Ген. директор


(Федосов А.С.)
(дата, подпись, МП)

ГИП

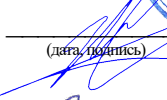
(Голикова Т.П.)
(дата, подпись)

ГАП

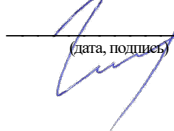
(Целищев А.П.)
(дата, подпись)

2025г.

Содержание тома										3			
Ведомость чертежей ОДИ													
Лист		Наименование						Примечание					
		Обложка											
1		Титульник											
2		Состав проекта											
3		Содержание тома											
4		Текстовая часть (начало)											
5		Текстовая часть (продолжение)											
6		Текстовая часть (окончание)											
7		Фрагмент плана пути эвакуации маломобльнх групп населения 1 (проектное решение), М 1:100											
8		Фрагмент плана пути эвакуации моломобильных групп населения 2 (проектное решение), М 1:100											
9		Экспликация помещений											
Согласовано													
Взам. инв. №													
Подп. и дата													
Инв. № подл.													
										ГТА-15/2025.ОДИ			
										«Выполнение работ по разработке проектно-сметной документации на капитальный ремонт помещений под размещение детской стоматологической поликлиники по адресу: Ленинградская область, г.Гатчина, ул. Киргетова д.26/5»			
		Изм.	Колуч.	Лист	№Док.	Подп.	Дата			Стадия	Лист	Листов	
		Разраб		Бубнова			08.2025			Р	1	7	
		Проверил		Целищев			08.2025						
		ГАП		Целищев			08.2025						
		ГИП		Голикова			08.2025			ООО "Хайтек Проект"			
		Н.контр		Красина			08.2025						
		Содержание тома											

10.2.1 Входы в здание и пути движения. Основные требования, предъявляемые к входам в здание и путям движения в нем, представлены в ниже в таблице.

№ п/п	Наименование	Значение		Примечание
		Требуемое	Проектное	
1	2	3	4	5
1.	Ширина входных дверей	Не менее 0,9 м.	Минимальная ширина входных дверей составляет 0,9 м.	Согласно п. 6.1.5 СП 59.13330.2016 При проектировании реконструируемых, подлежащих капитальному ремонту и приспособляемых зданий и сооружений ширина входных дверных проемов принимается по месту от 0,9 до 1,2 м.
2.	Подходы к различному оборудованию и мебели	Не менее 0,9 м.	Не менее 0,9 м.	Согласно п. 5.2.1 СП 59.13330.2012 подходы к различному оборудованию и мебели д.б. не менее 0,9 м.
3.	Диаметр зоны для самостоятельного разворота на 180 инвалида на кресле-коляске	Не менее 1,4 м.	Не менее 1,4 м.	Согласно п. 5.2.2 СП 59.13330.2012 диаметр зоны для самостоятельного разворота на 90-180° инвалида на кресле - коляске следует принимать не менее 1,4 м.
4.	Ширина дверных проемов, а также выходов из помещений	Не менее 0,9 м.	Минимальная ширина выхода из помещения 0,9 м.	Согласно п. 5.2.25 СП 59.13330.2012 ширина (в свету) дверей из помещений, с числом находящихся в них не более 15 человек должна быть не менее 0,9 м.
5.	Ширина уборной МГН	не менее 2.2м	2,38м	Согласно п. 6.3.3 СП 59.13330.2016 Размеры универсальной кабины в плане, м, не менее: ширина - 2,2, глубина - 2,25. * Примечание - Размеры доступных и универсальных (специализированных) кабин могут изменяться в зависимости от расстановки и габаритов применяемого оборудования. Размер кабинки принят размерами 2,38х1,56 из-за стесненных условий и разумного приспособления
6.	Глубина уборной МГН	не менее 2,25м	1,56м	

Согласовано			

Взам. инв. №	
--------------	--

Подп. и дата	
--------------	--

Инв. № подл.	
--------------	--

						ГТА-15/2025.ОДИ				
						«Выполнение работ по разработке проектно-сметной документации на капитальный ремонт помещений под размещение детской стоматологической поликлиники по адресу: Ленинградская область, г.Гатчина, ул. Киргетова д.26/5»				
Изм.	Колуч.	Лист	№Док.	Подп.	Дата					
Разраб		Бубнова			08.2025			Стадия	Лист	Листов
Проверил		Целищев			08.2025			Р	3	7
ГАП		Целищев			08.2025					
ГИП		Голикова			08.2025	Текстовая часть (продолжение)		ООО "Хайтек Проект"		
Н.контр		Красина			08.2025					

Текстовая часть (окончание)

Для доступа инвалида в кресле-коляске предусмотрен лестничный гусеничный подъемник. Вызов сотрудника с данным подъемником осуществляется при помощи кнопки вызова установленной рядом с лестницей крыльца. Для комфортного пребывания инвалида на кресле-коляске предусмотрена уборная для МГН. Размерами 2,38х1,56м. Она снабжена унитазом и раковиной оборудованные поручнями. Рядом с унитазом предусматривается крючки и для одежды, костылей и других принадлежностей.

В кабине имеется свободное пространство диаметром 1,4 м. для разворота кресла-коляски. Информационные устройства, средства и их системы в зданиях предназначены для облегчения пользователям ориентации в архитектурной среде зданий.

Информационные устройства могут быть визуальными, акустическими (звуковыми) и тактильными.

Проектом предусмотрено разумное приспособление помещений для маломобильных групп населения и учитываются только инвалиды М1-М3. В дальнейшем для доступа группе мобильной категории М4 потребуется запроектировать пандус или подъемник для инвалидов согласно СП 59.13330.2020 "Доступность зданий и сооружений для маломобильных групп населения".

Визуальные устройства и средства информации.

К визуальным устройствам и средствам информации, используемые для вспомогательного управления движением и поведением посетителей относятся:

- указатели и знаки, в том числе цветовые;
- разметка и цвет элементов оборудования;
- щиты, стенды, табло;
- световые маяки.

В рассматриваемом здании предусматривается использование указателей и знаков.

Знаки и символы должны быть контрастными по отношению к фону: светлые знаки - на темном фоне или темные знаки - на светлом. Они должны иметь размеры, соответствующие расчетному расстоянию распознавания: на расстояниях до 20 м - высота и ширина знака должны быть не менее 0,3 м.

Рекомендуется визуальную информацию размещать:

- вне здания - на высоте не менее 1,5 м и не более 4,5 м от поверхности движения; при этом знаки и указатели для тактильного контакта допускается размещать в зоне видимого горизонта путей движения на высоте от 1,2 до 1,6 м;
- внутри здания - информация о назначении помещения - рядом с дверью на высоте от 1,4 до 1,6 м. со стороны дверной ручки.

Тактильные средства информации

Тактильные поверхности покрытий полов должны обеспечивать возможность их быстрого распознавания, а также уборки (очистки). Они не должны самопроизвольно сдвигаться, зацепляться и задираются обувью или средствами реабилитации.

Не рекомендуется применять ребристое покрытие на путях движения в помещениях, за исключением лестниц и пандусов.

Эвакуация МГН.

Эвакуация маломобильных групп из числа категорий мобильности М1 (люди, не имеющие ограничений по мобильности, в том числе с дефектами слуха) осуществляется в общем потоке по коридору, далее непосредственно наружу, на прилегающую территорию. Группа мобильности категории М3 эвакуируется через коридор, тамбур и непосредственно на улицу.

Системы средств информации и сигнализации об опасности, размещение в помещениях, предназначенных для пребывания всех категорий инвалидов и на путях их движения предусматривают визуальную, звуковую и тактическую информацию с указанием направления движения.

Инв. № подл.						Подп. и дата	Взам. инв. №	
						Текстовая часть (окончание)		Лист.
								4
Изм.	Кол.уч.	Лист	№Док.	Подп.	Дата			


Спецификация элементов.

Ном. поз.	Наименование	Кол-во	Ед. изм.	Примечание
1	Поручень откидной	1	шт.	
2	Поручень стационарный	1	шт.	
3	Поручень для раковины	1	шт.	
4	Лестничный гусенечный подъемник	1	шт.	
5	Таблички для слепых шрифтом Брайля	7	шт.	
6	Тактильная плитка, бетонная 500х500х50мм, рифы типа усеченных конусов	8	шт.	
7	Табличка кнопки вызова персонала	3	шт.	
8	Контрастные противоскользящие полосы с фотолуминесцентным покрытием, шириной 100мм	22,8	м.п	


Условные обозначения

- Тактильная плитка.
- Контрастные противоскользящие полосы с фотолуминесцентным покрытием для маломобильных групп населения категории М1 - М3
- Таблички для слепых шрифтом Брайля
- Табло "ВЫХОД" (учтено в разделе АПС)
- Направление движения маломобильных групп населения категории М1 - М3
- Передвижение с помощью лестничного гусенечного подъемника для инвалидов

Согласовано					
Взам. инв. №					
Подп. и дата					
Инв. № подл.					

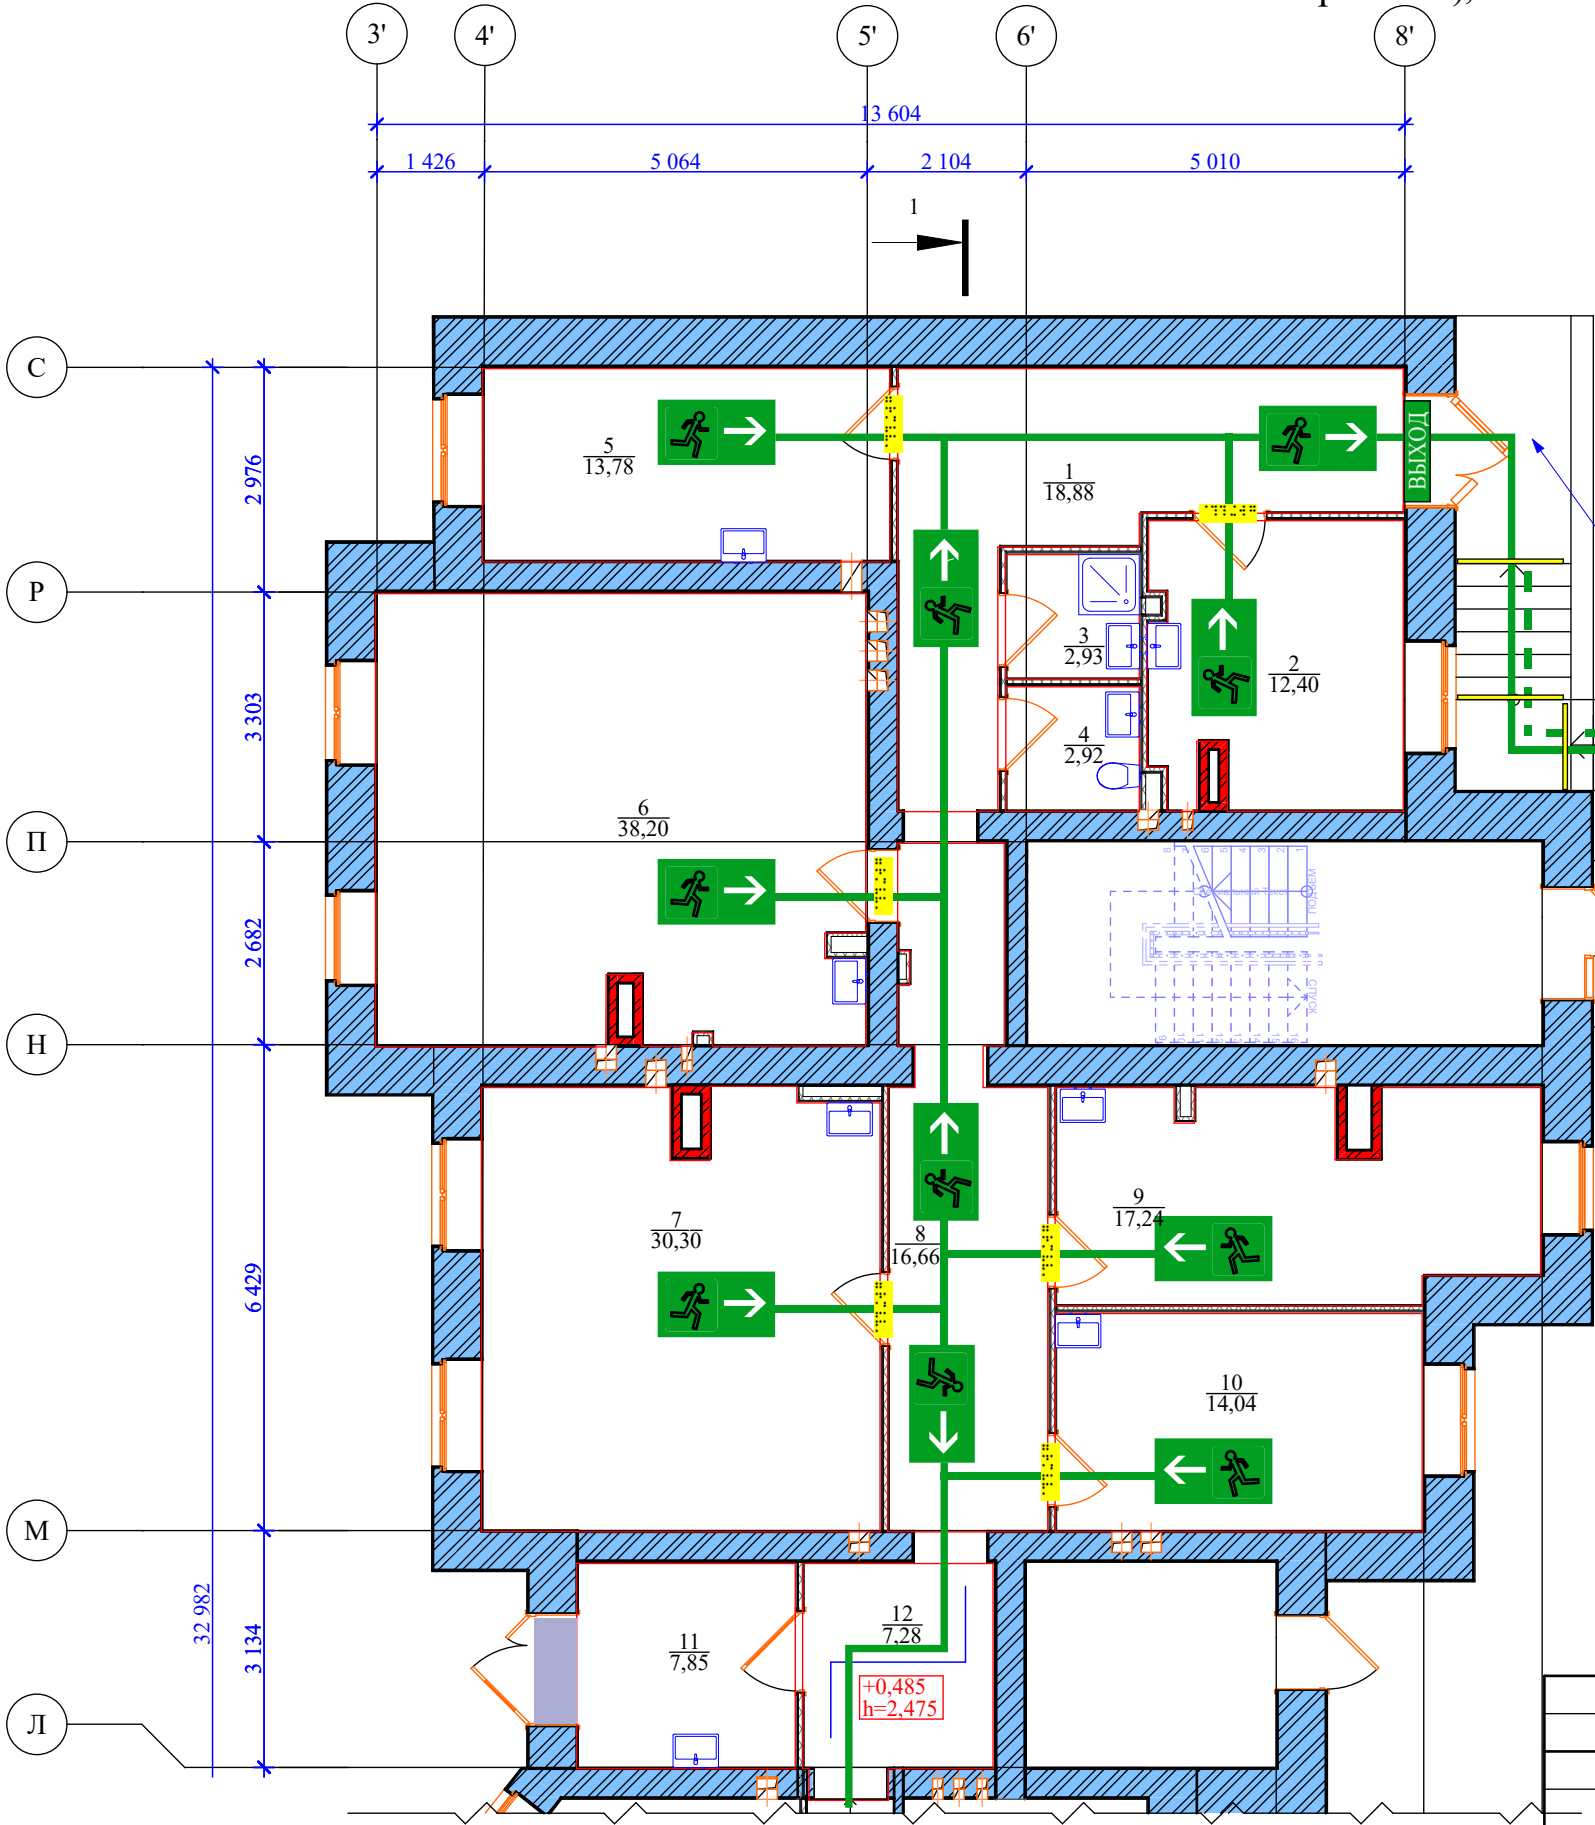

						ГТА-15/2025.ОДИ. ГЧ			
						«Выполнение работ по разработке проектно-сметной документации на капитальный ремонт помещений под размещение детской стоматологической поликлиники по адресу: Ленинградская область, г.Гатчина, ул. Киргетова д.26/5»			
Изм.	Кол.уч.	Лист	№Док.	Подп.	Дата		Стадия	Лист	Листов
Разраб		Бубнова			08.2025		Р	5	7
Проверил		Целищев			08.2025				
ГАП		Целищев			08.2025				
ГИП		Голикова			08.2025	Фрагмент плана пути эвакуации маломобильных групп населения 1 (проектное решение), М 1:100	ООО "Хайтек Проект"		
Н.контр		Красина			08.2025				

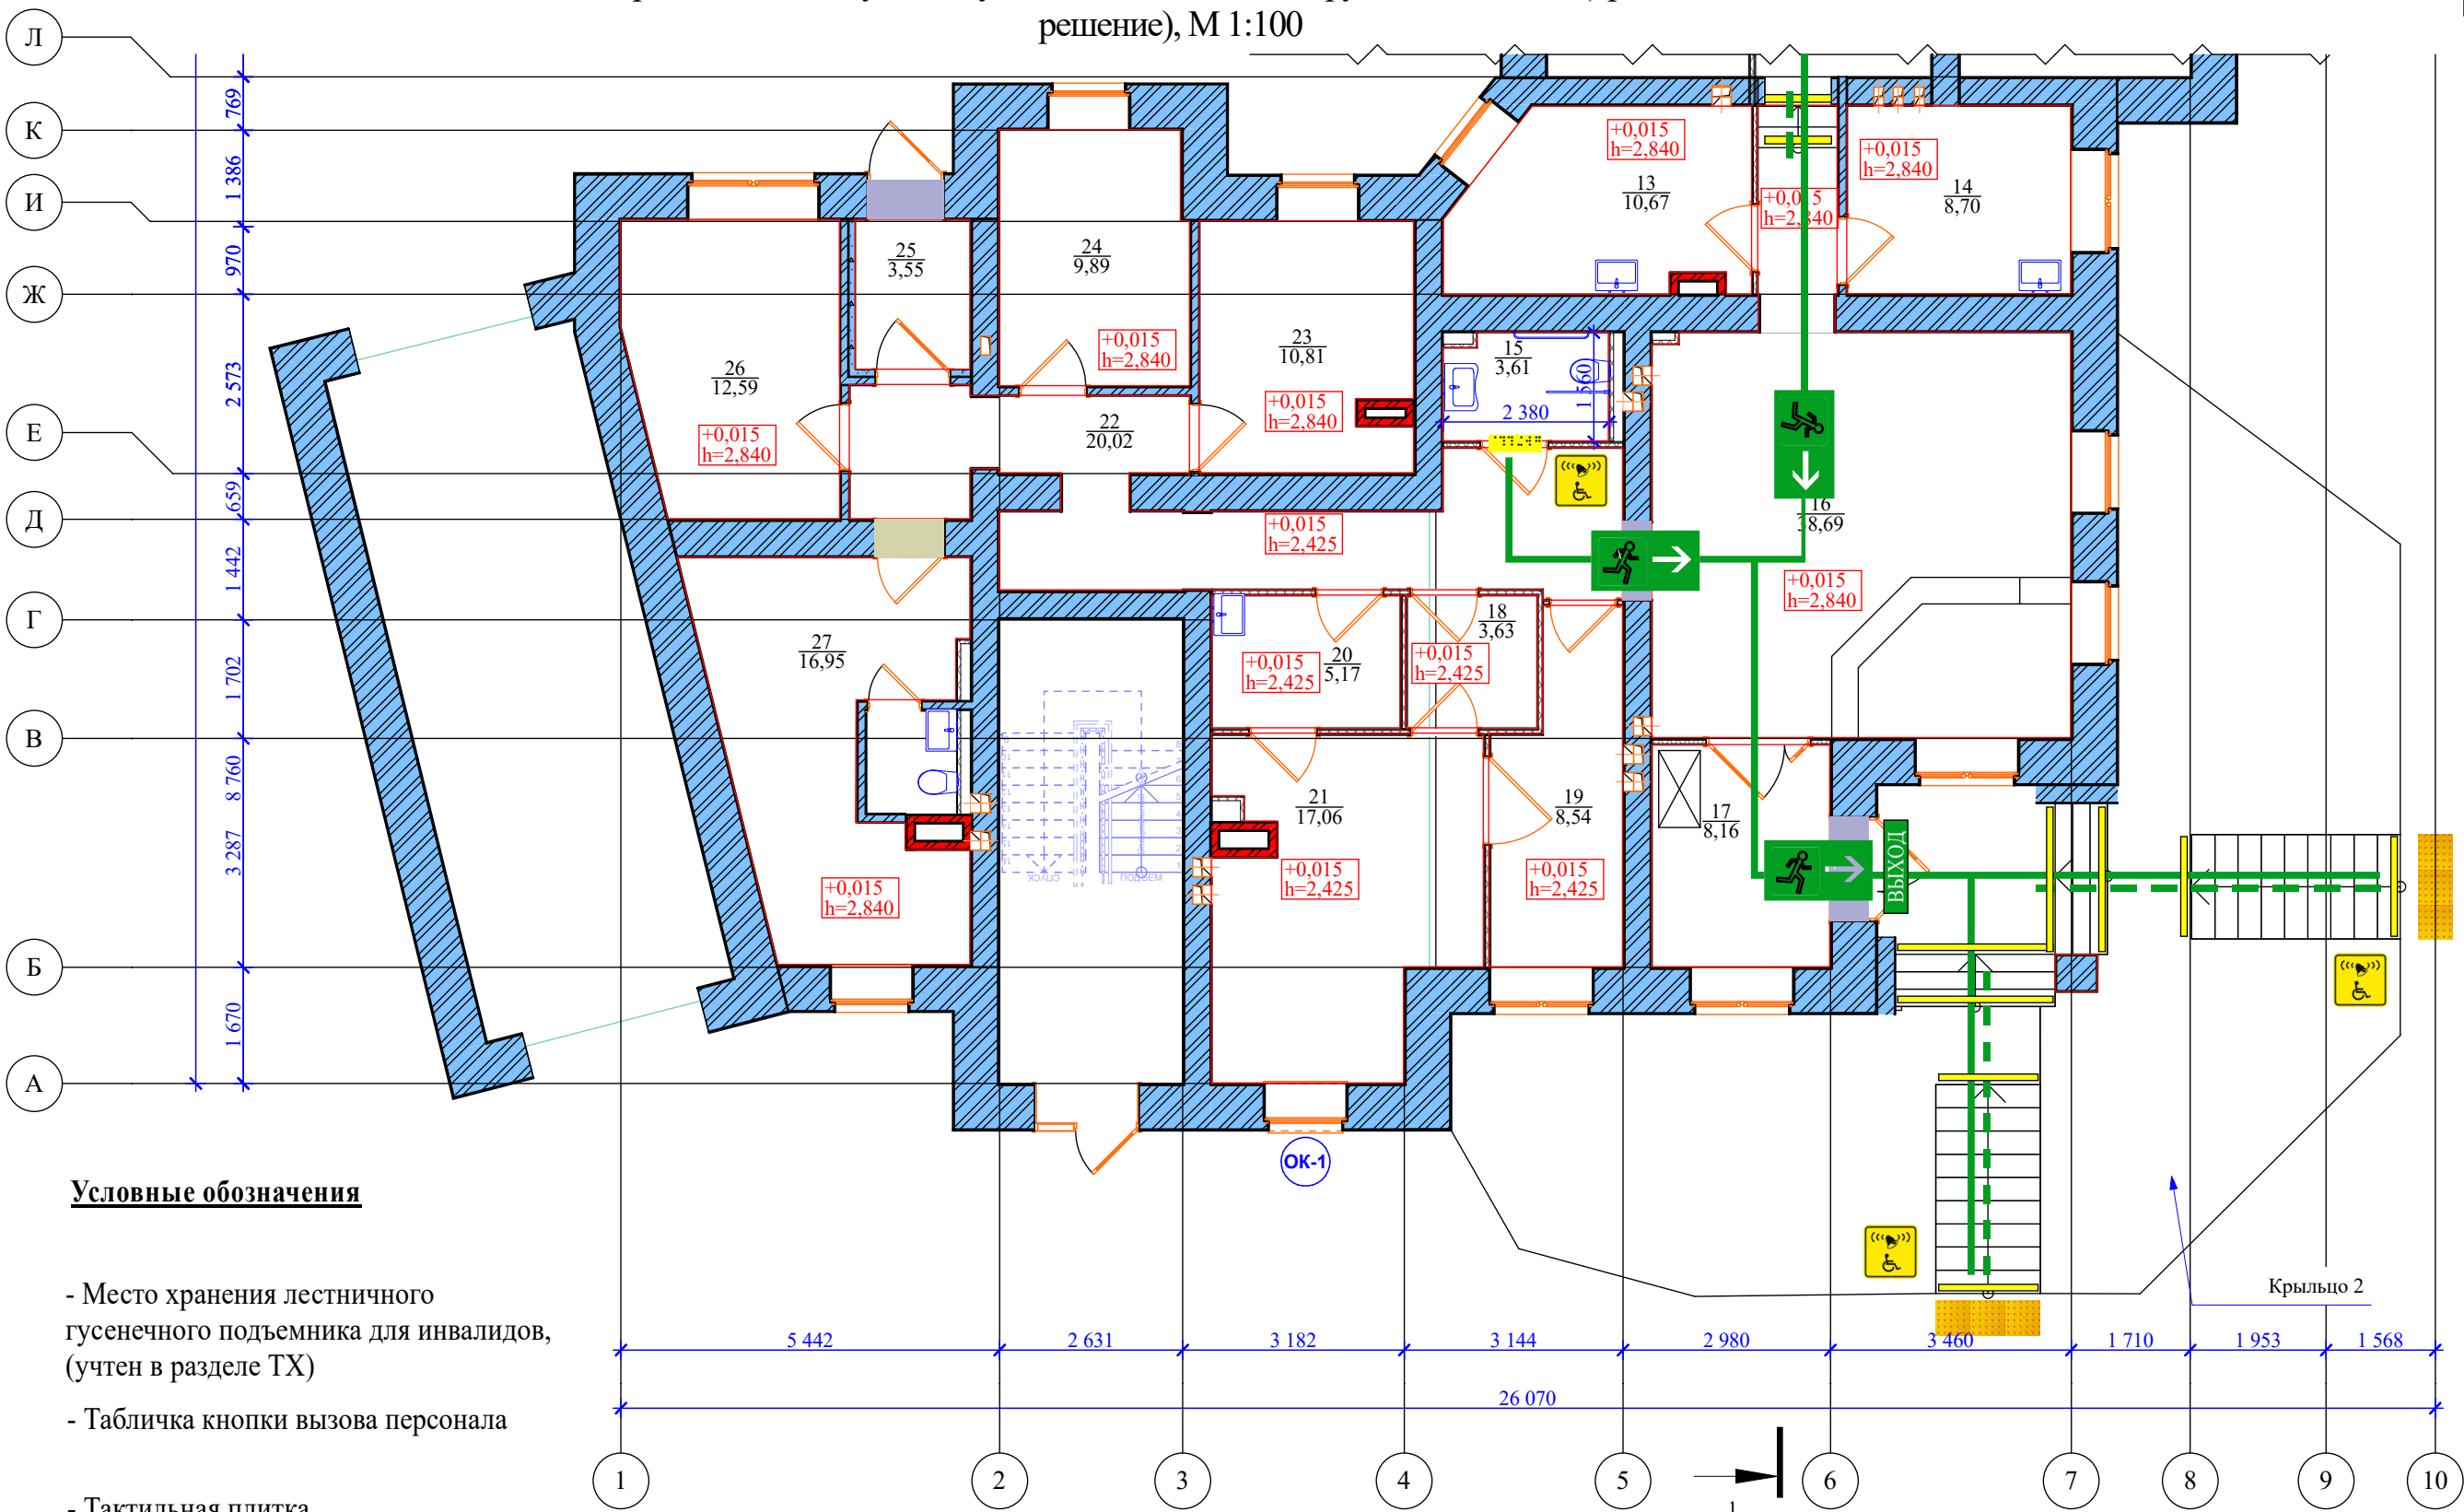

Условные обозначения

- Место хранения лестничного гусеничного подъемника для инвалидов, (учтен в разделе ТХ)

- Табличка кнопки вызова персонала

- Тактильная плитка.

- Контрастные противоскользящие полосы с фотолюминесцентным покрытием для маломобильных групп населения категории М1 - М3

- Таблички для слепых шрифтом Брайля

- Табло "ВЫХОД" (учтено в разделе АПС)

- Направление движения маломобильных групп населения категории М1 - М3

- Передвижение с помощью лестничного гусеничного подъемника для инвалидов

						ГТА-15/2025.ОДИ. ГЧ			
						«Выполнение работ по разработке проектно-сметной документации на капитальный ремонт помещений под размещение детской стоматологической поликлиники по адресу: Ленинградская область, г.Гатчина, ул. Киргетова д.26/5»			
Изм.	Кол.уч.	Лист	№Док.	Подп.	Дата		Стадия	Лист	Листов
Разраб		Бубнова			08.2025		Р	6	7
Проверил		Целищев			08.2025				
ГАП		Целищев			08.2025				
ГИП		Голикова			08.2025	Фрагмент плана пути эвакуации моломобильных групп населения 2 (проектное решение), М 1:100	ООО "Хайтек Проект"		
Н.контр		Красина			08.2025				

Инв. № подл.	
--------------	--

Формат А4