

*Примечания:*


1. *Размеры даны без учета толщины отделочных материалов*
2. *Перед началом работ все размеры проверить на объекте*
3. *Все размеры и площади указаны на основании предоставленного плана БТИ*

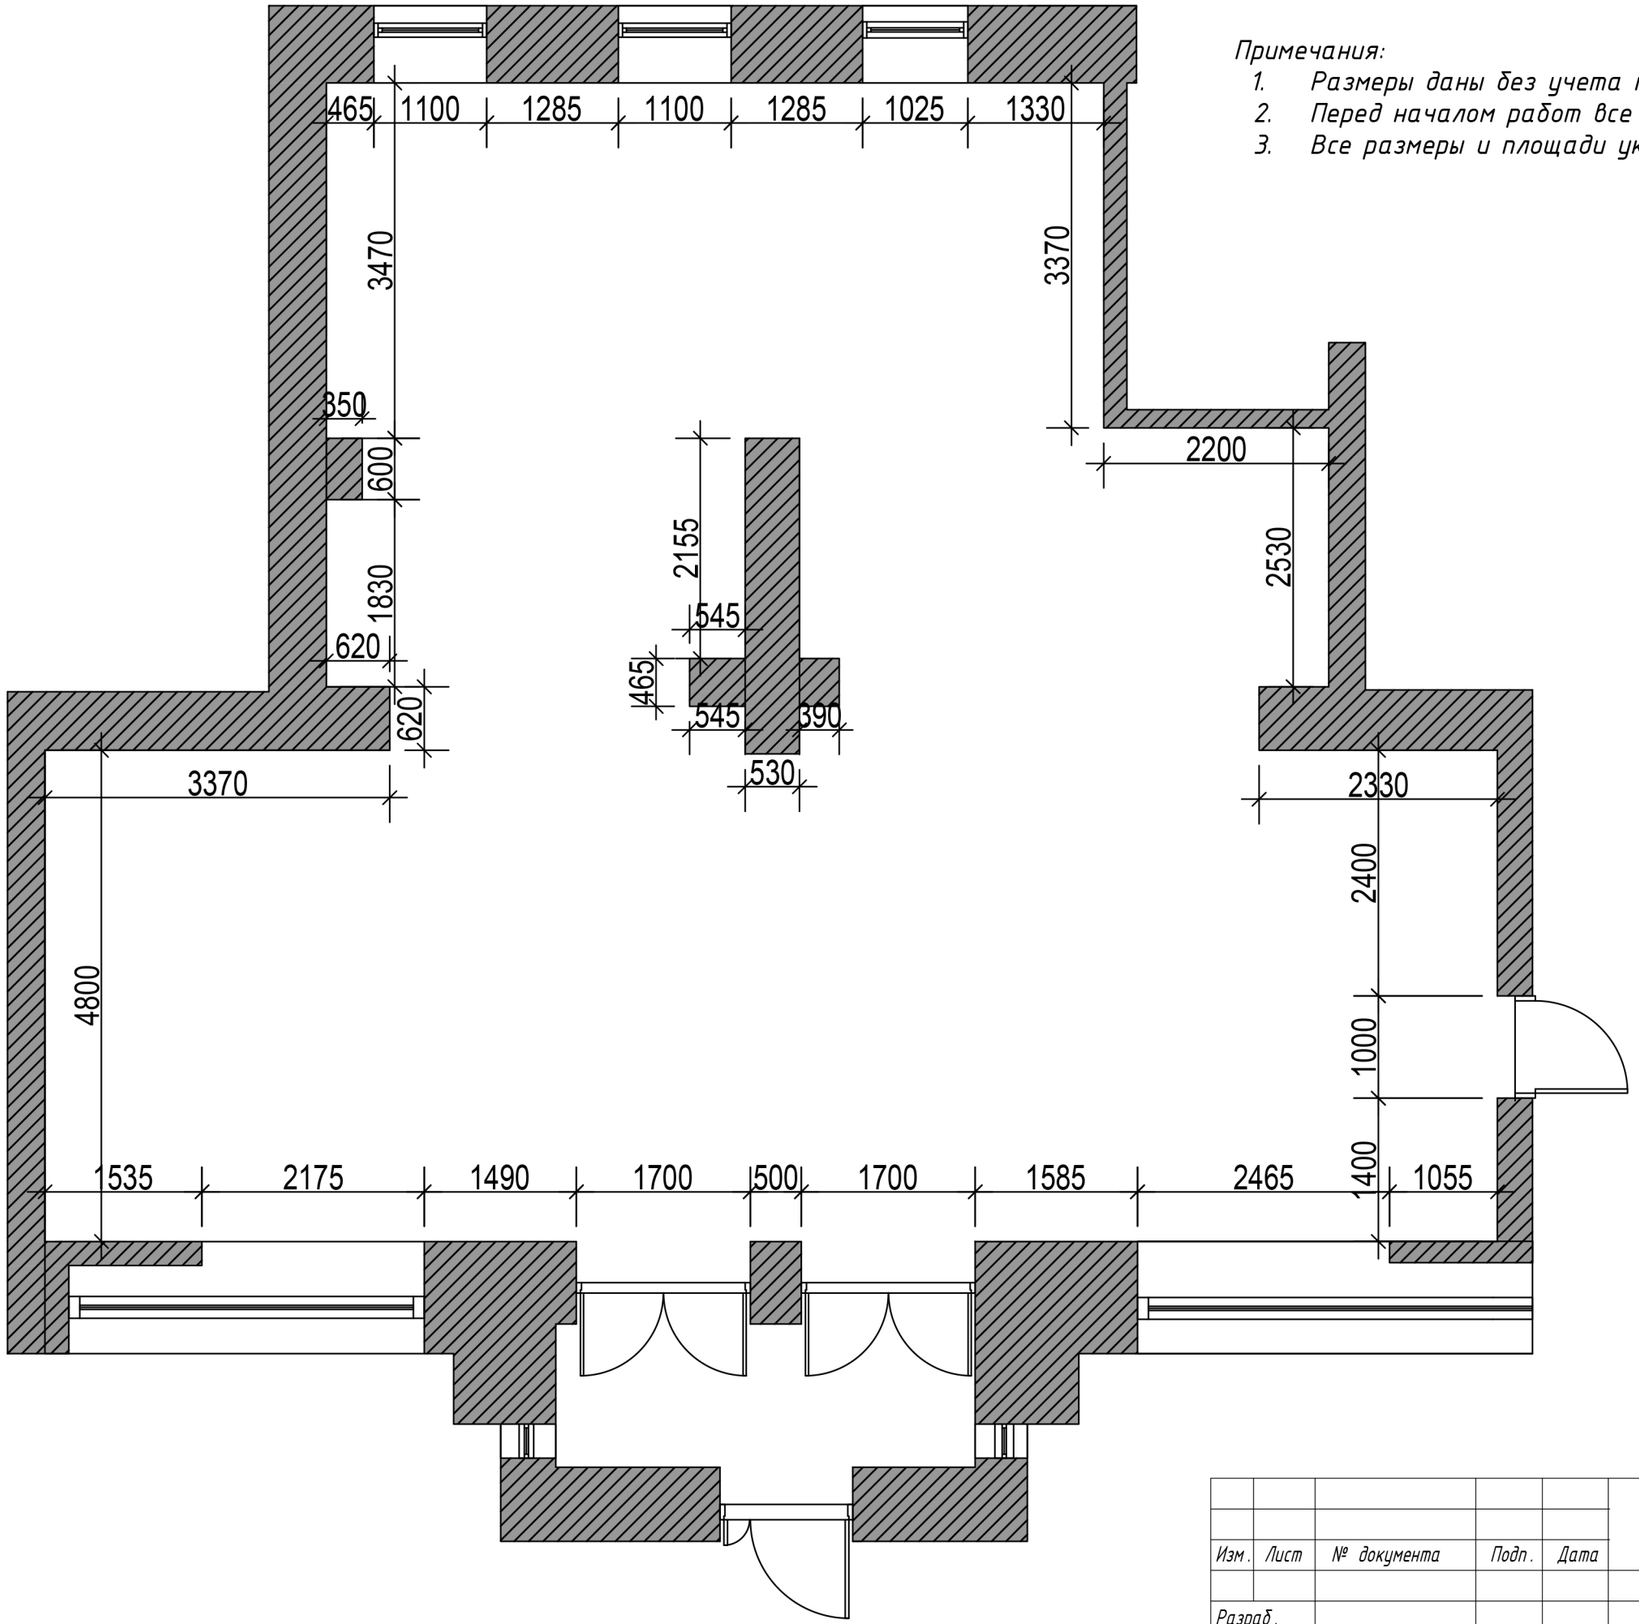


| | | | | | | | |
|---|---|---|---|---|---|---|---|
| | | | | | | | |
| | | | | | | | |
| *Изм.* | *Лист* | *№ документа* | *Подп.* | *Дата* | | | |
| | | | | | | *Лист* | *Листов* | *Масштаб* |
| *Разраб.* | | | | | *Обмерный план Помещение 1* | | | *1:40* |
| *Утв.* | | | | | | | | |

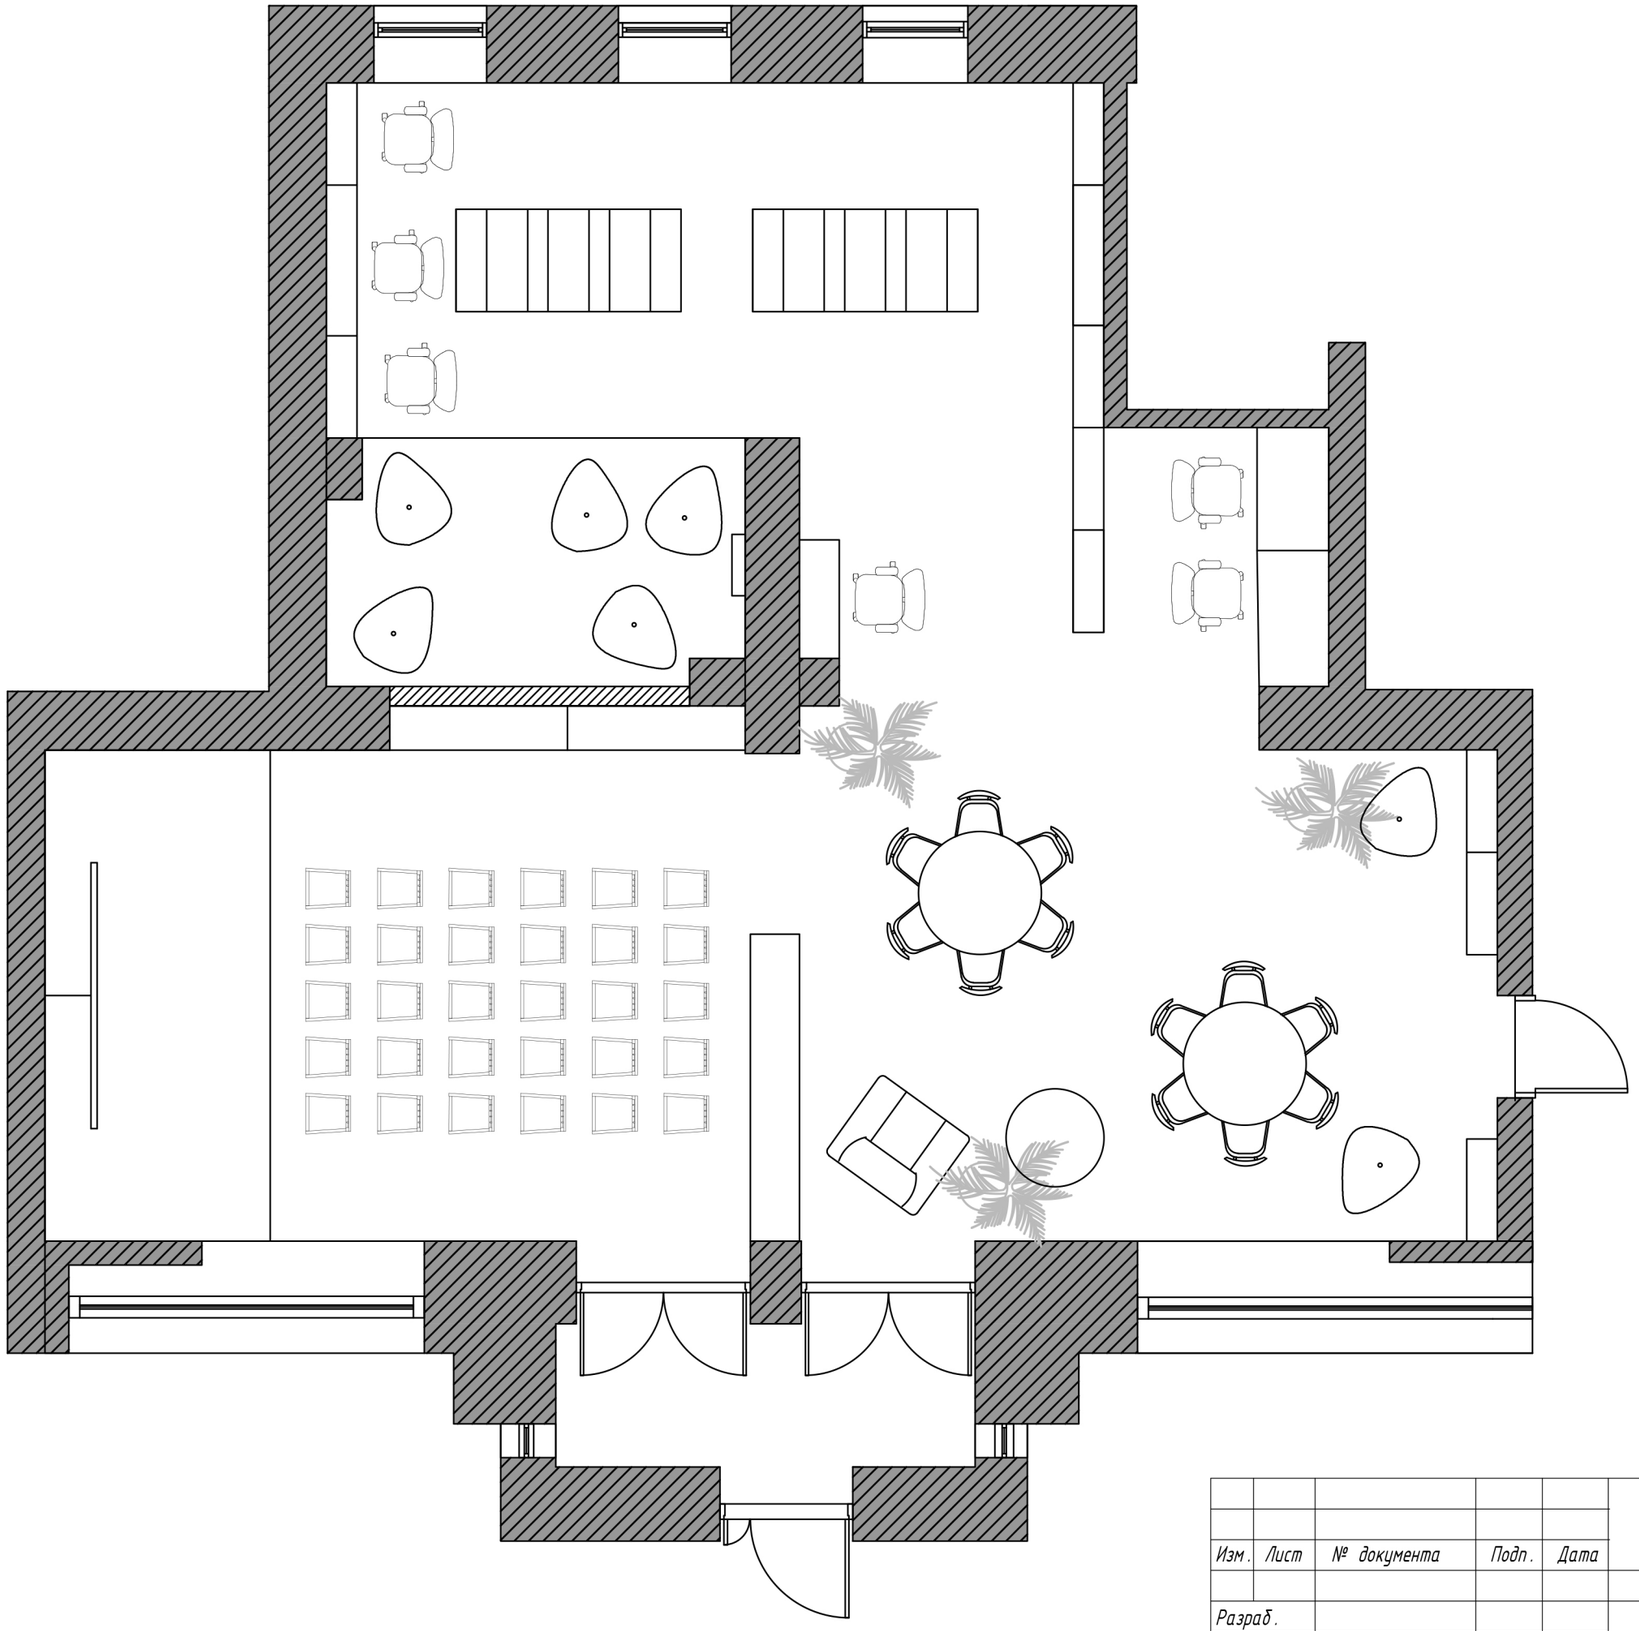

| | | | | | | | | |
|---|---|---|---|---|---|---|---|---|
| | | | | | | | | |
| | | | | | | | | |
| Изм. | Лист | № документа | Подп. | Дата | | | | |
| | | | | | | Лист | Листов | Масштаб |
| Разраб. | | | | | Расстановка мебели<br>Помещение 1 | | | 1:60 |
| Утв. | | | | | | | | |

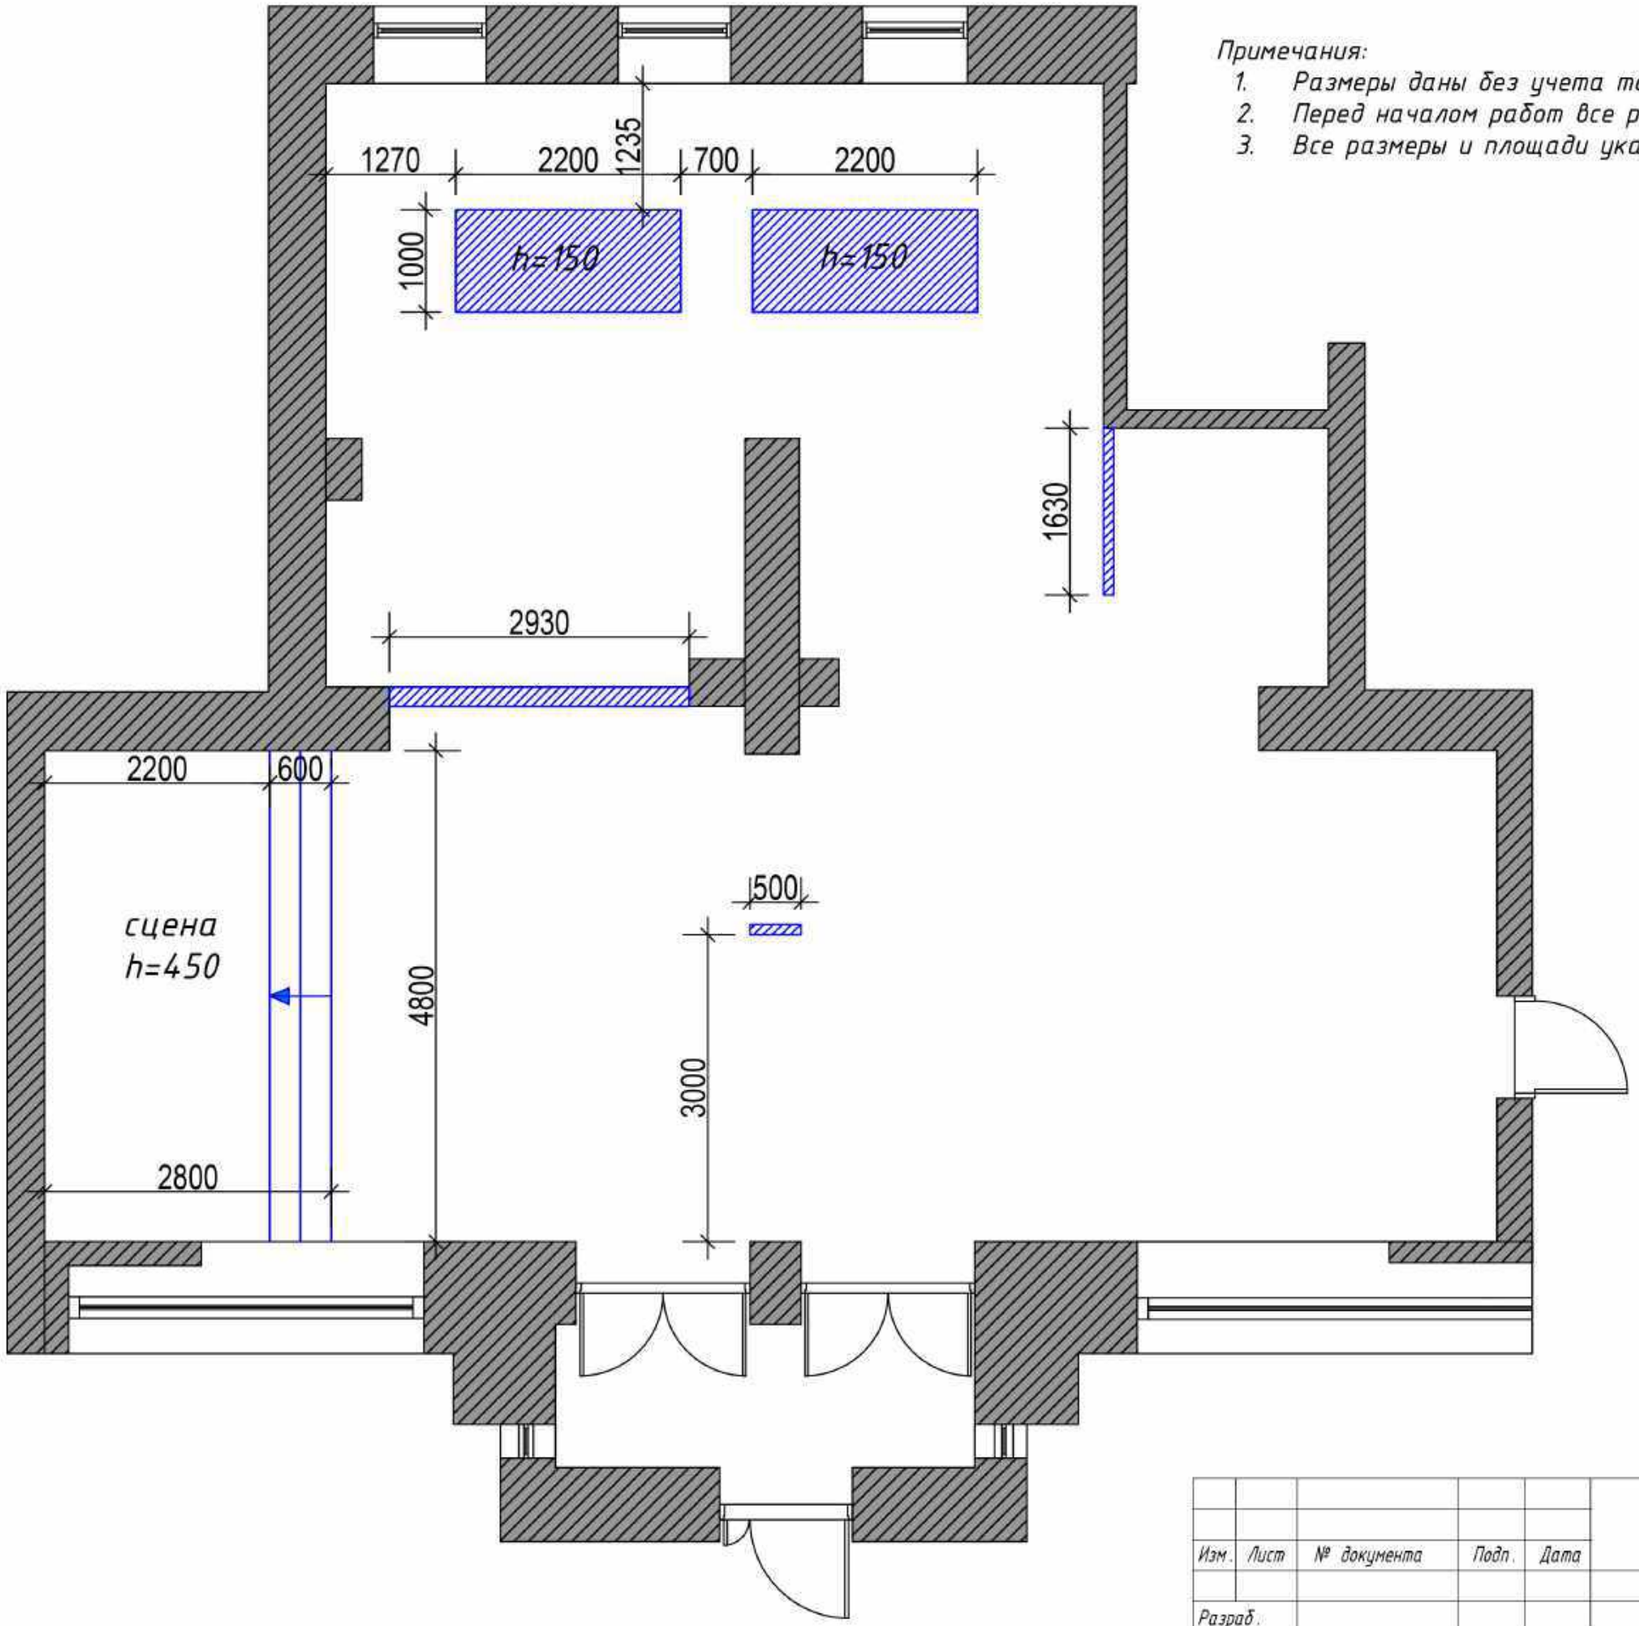



*Примечания:*

1. *Размеры даны без учета толщины отделочных материалов*
2. *Перед началом работ все размеры проверить на объекте*
3. *Все размеры и площади указаны на основании предоставленного плана БТИ*

| Изм. | Лист | № документа | Подп. | Дата | | | |
|---|---|---|---|---|---|---|---|
| | | | | | | | |
| Разраб. | | | | | Монтажный план Помещение 1 | Лист | Масштаб: 1:60 |
| Утв. | | | | | | Листов | |

Примечания:


1. Размеры даны без учета толщины отделочных материалов
2. Перед началом работ все размеры проверить на объекте
3. Все размеры и площади указаны на основании предоставленного плана БТИ

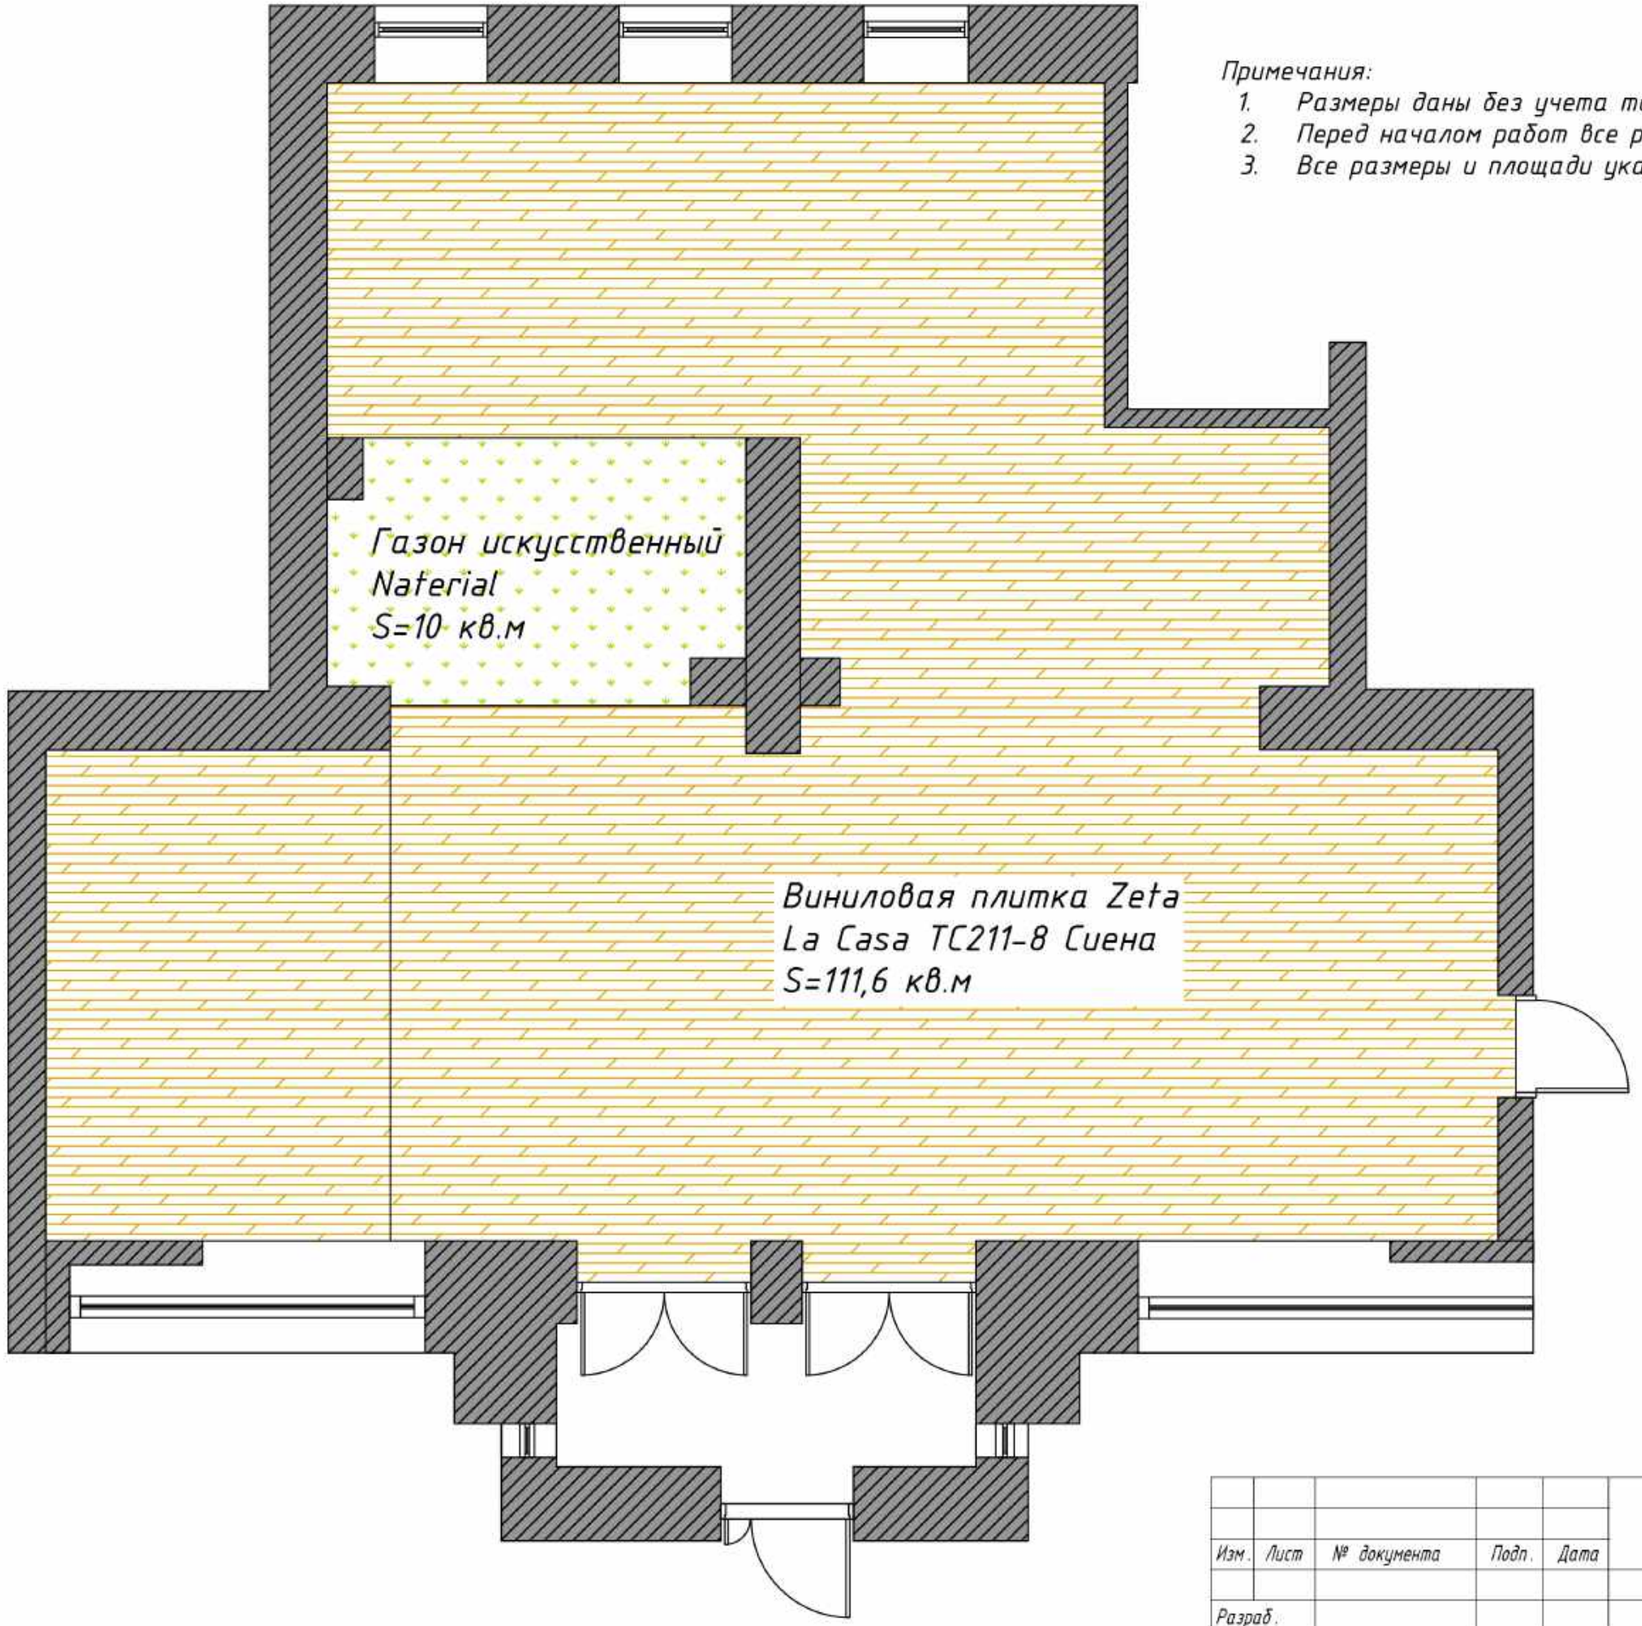



| Изм. | Лист | № документа | Подп. | Дата | | | |
|---|---|---|---|---|---|---|---|
| | | | | | | Лист | Листов | Масштаб |
| Разраб. | | | | | План полов<br>Помещение 1 | | | 1:60 |
| Утв. | | | | | | | | |

*Примечания:*

1. *Размеры даны без учета толщины отделочных материалов*
2. *Перед началом работ все размеры проверить на объекте*
3. *Все размеры и площади указаны на основании предоставленного плана БТИ*

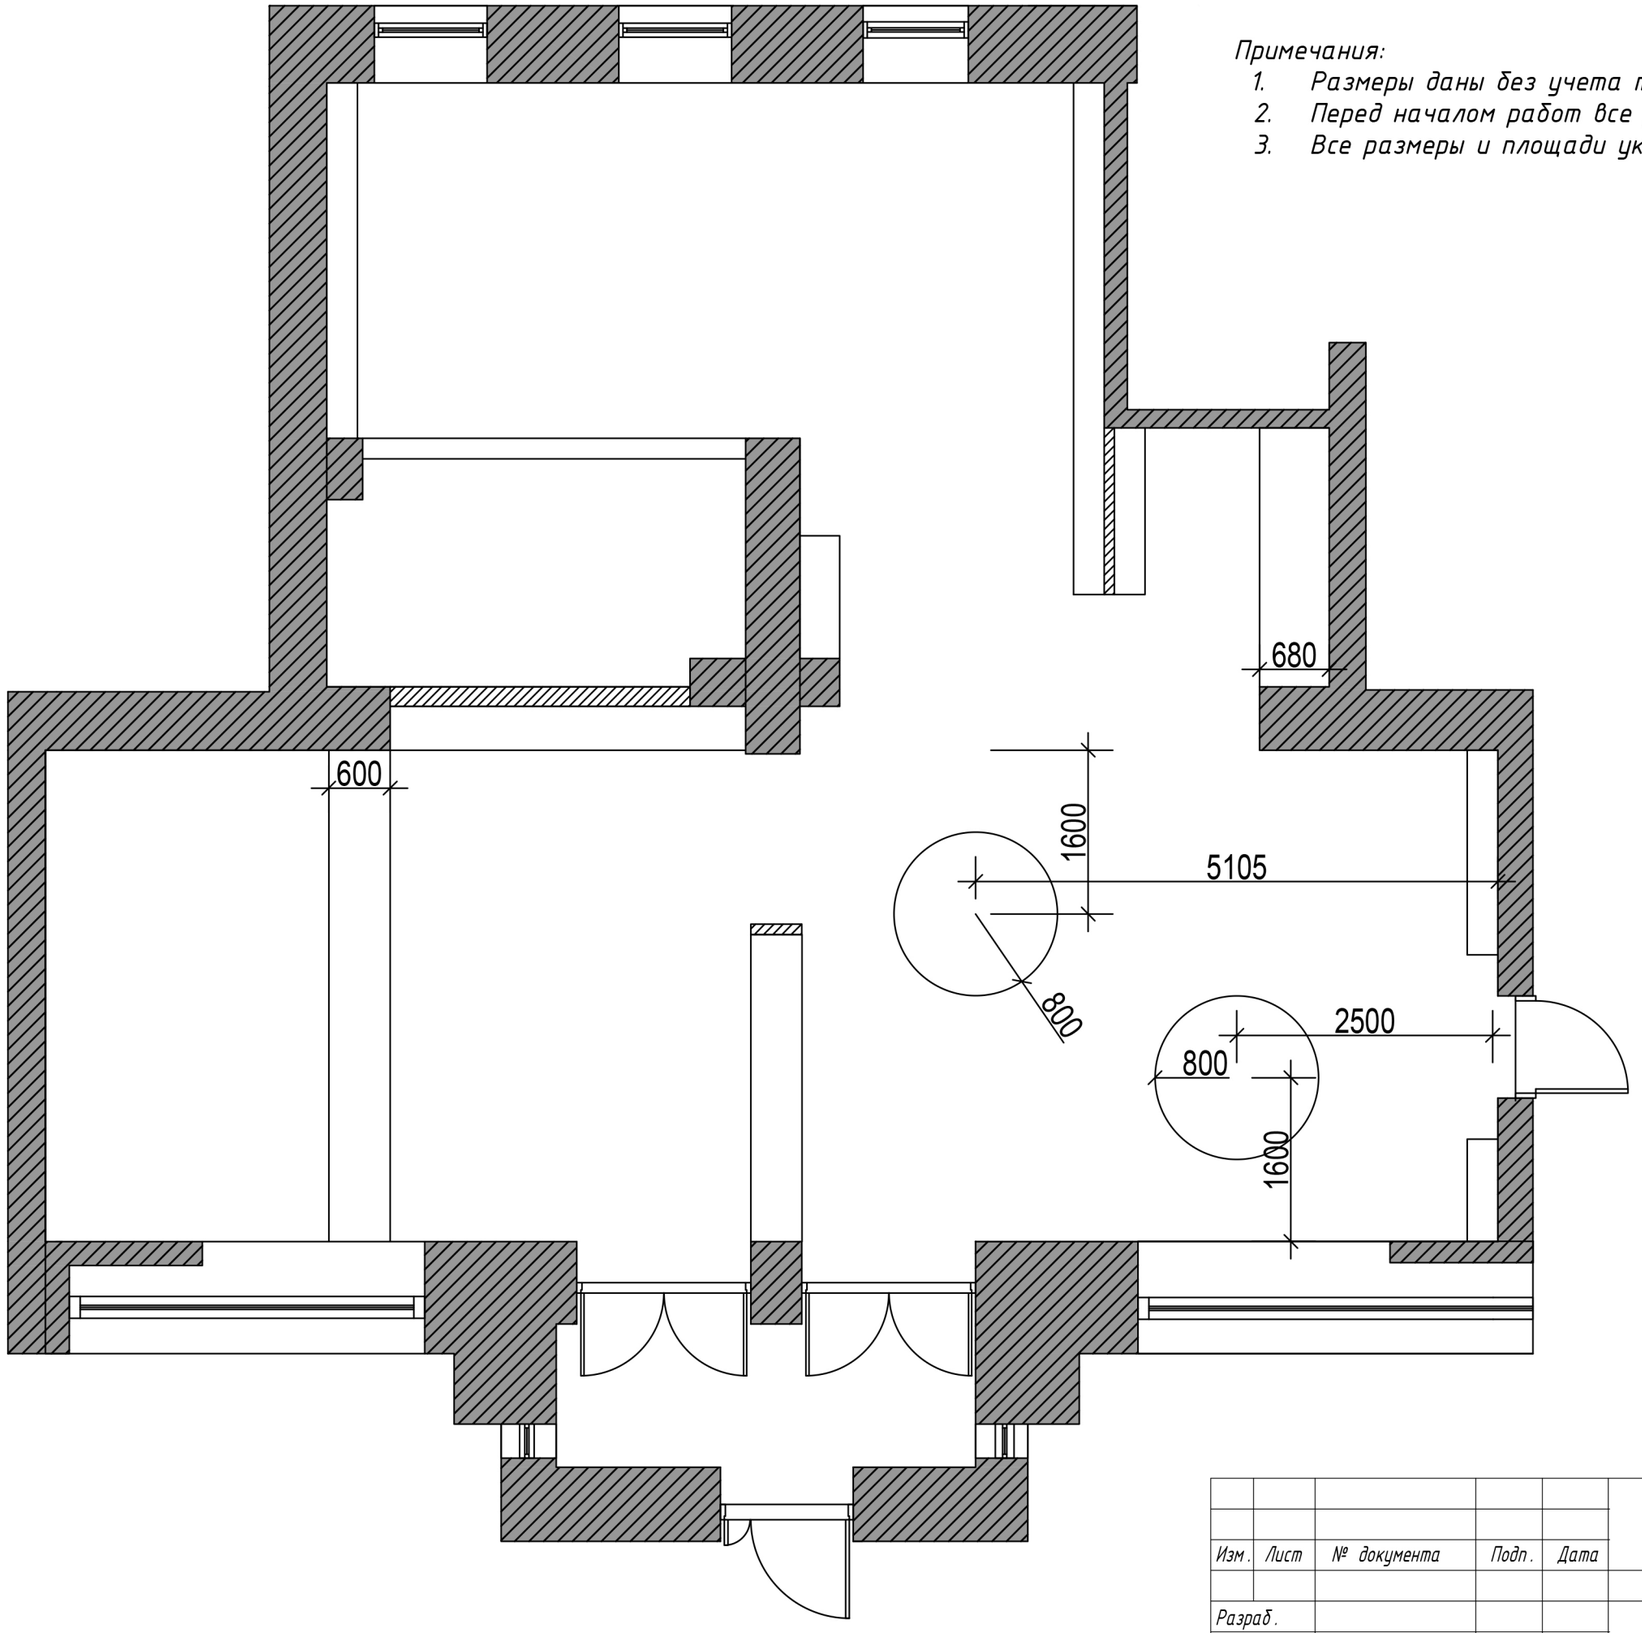


| | | | | | | | |
|---|---|---|---|---|---|---|---|
| | | | | | | | |
| | | | | | | | |
| *Изм.* | *Лист* | *№ документа* | *Подп.* | *Дата* | | | |
| | | | | | | *Лист* | *Листов* | *Масштаб* |
| *Разраб.* | | | | | *План потолка Помещение 1* | | | *1:60* |
| *Утв.* | | | | | | | | |
| | | | | | | | | |

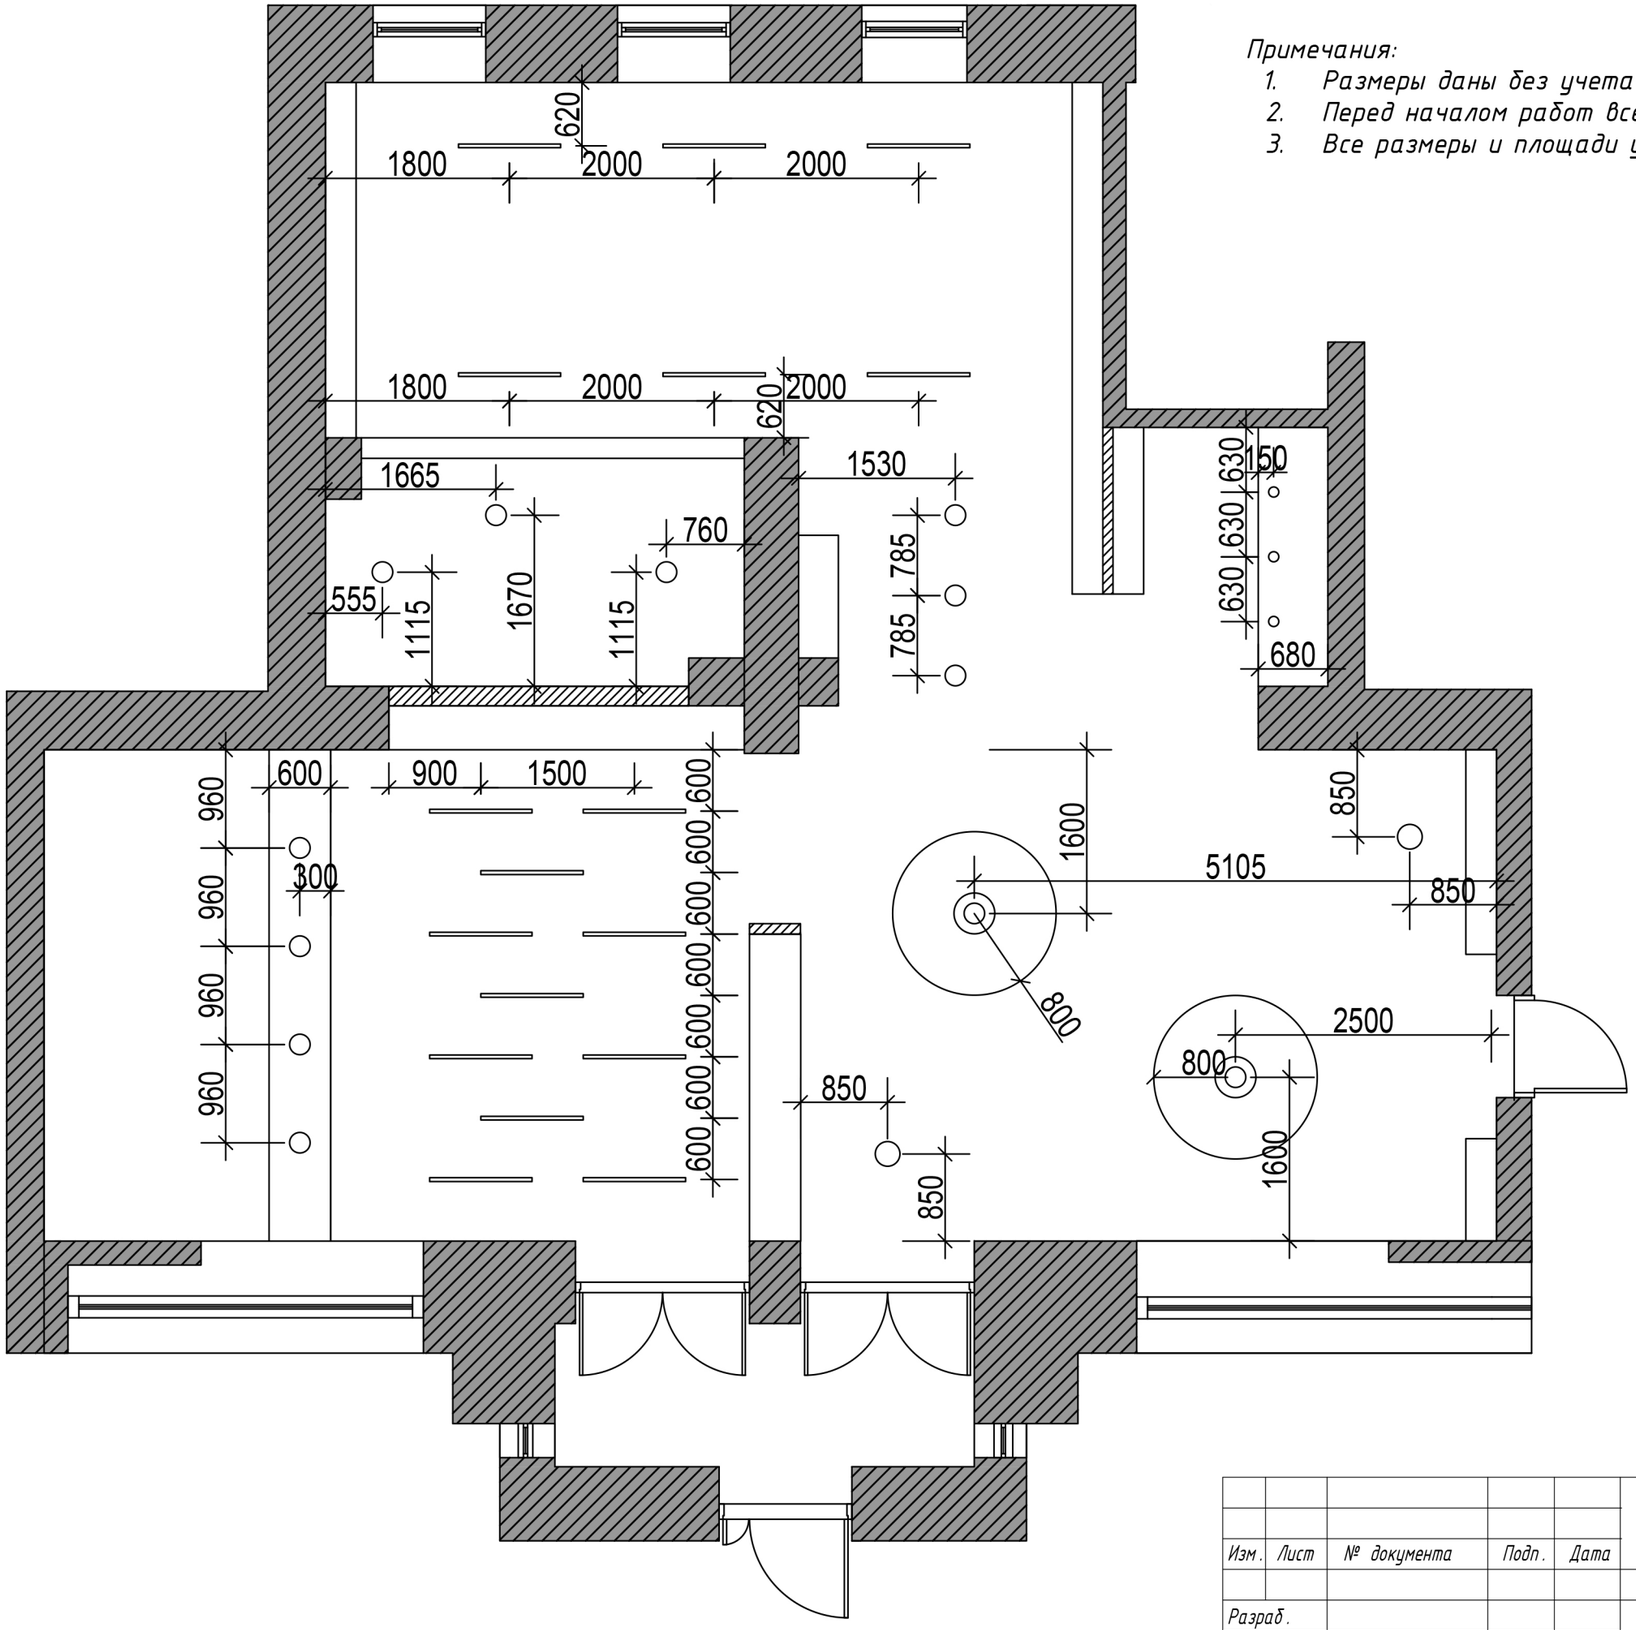



*Примечания:*

1. *Размеры даны без учета толщины отделочных материалов*
2. *Перед началом работ все размеры проверить на объекте*
3. *Все размеры и площади указаны на основании предоставленного плана БТИ*

| | | | | | | | | |
|---|---|---|---|---|---|---|---|---|
| | | | | | | | | |
| | | | | | | | | |
| *Изм.* | *Лист* | *№ документа* | *Подп.* | *Дата* | | | | |
| | | | | | | *Лист* | *Листов* | *Масштаб* |
| *Разраб.* | | | | | *План осветительных приборов Помещение 1* | | | *1:60* |
| *Утв.* | | | | | | | | |

*Примечания:*


1. *Размеры даны без учета толщины отделочных материалов*
2. *Перед началом работ все размеры проверить на объекте*
3. *Все размеры и площади указаны на основании предоставленного плана БТИ*

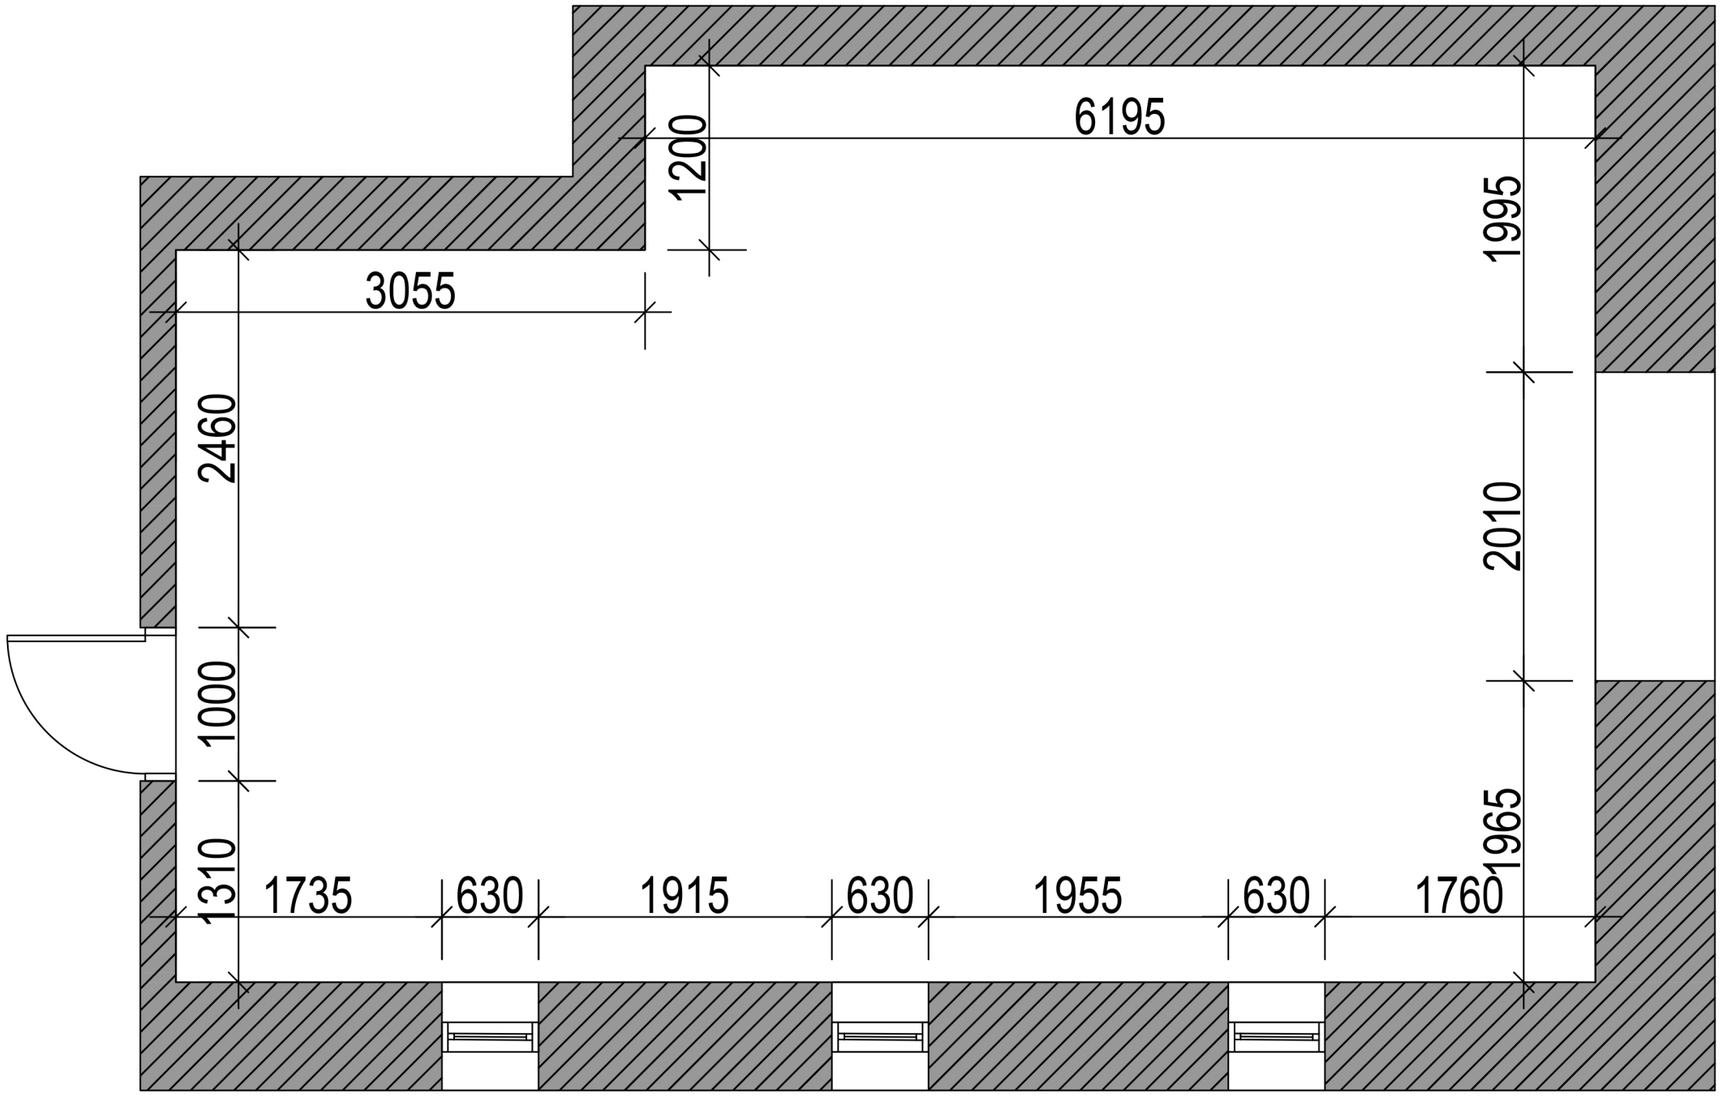


| Изм. | Лист | № документа | Подп. | Дата | | | | |
|---|---|---|---|---|---|---|---|---|
| | | | | | | | Лист | Листов | Масштаб |
| Разраб. | | | | | Обмерный план Помещение 2 | | | | 1:40 |
| Утв. | | | | | | | | | |

*Примечания:*


1. *Размеры даны без учета толщины отделочных материалов*
2. *Перед началом работ все размеры проверить на объекте*
3. *Все размеры и площади указаны на основании предоставленного плана БТИ*

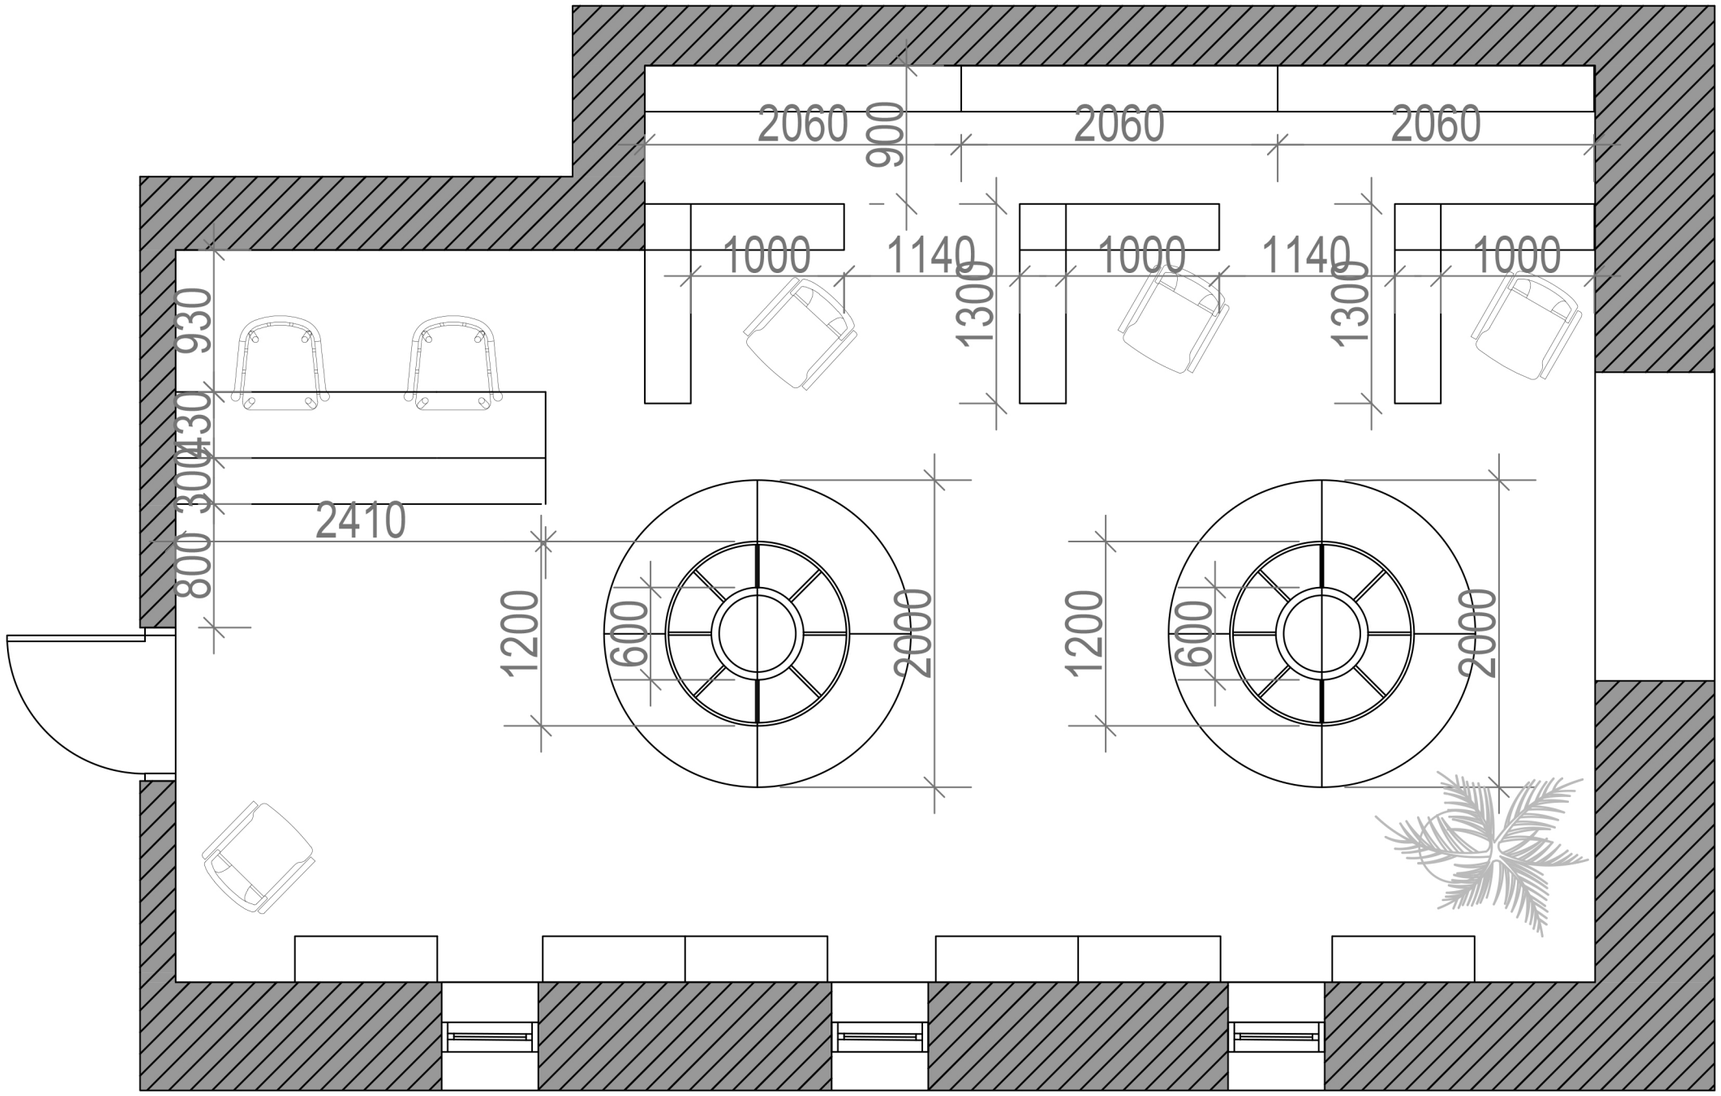


| | | | | | | | | |
|---|---|---|---|---|---|---|---|---|
| | | | | | | | | |
| | | | | | | | | |
| *Изм.* | *Лист* | *№ документа* | *Подп.* | *Дата* | | | | |
| | | | | | | *Лист* | *Листов* | *Масштаб* |
| *Разраб.* | | | | | *Расстановка мебели Помещение 2* | | | *1:40* |
| *Утв.* | | | | | | | | |

*Примечания:*


1. *Размеры даны без учета толщины отделочных материалов*
2. *Перед началом работ все размеры проверить на объекте*
3. *Все размеры и площади указаны на основании предоставленного плана БТИ*

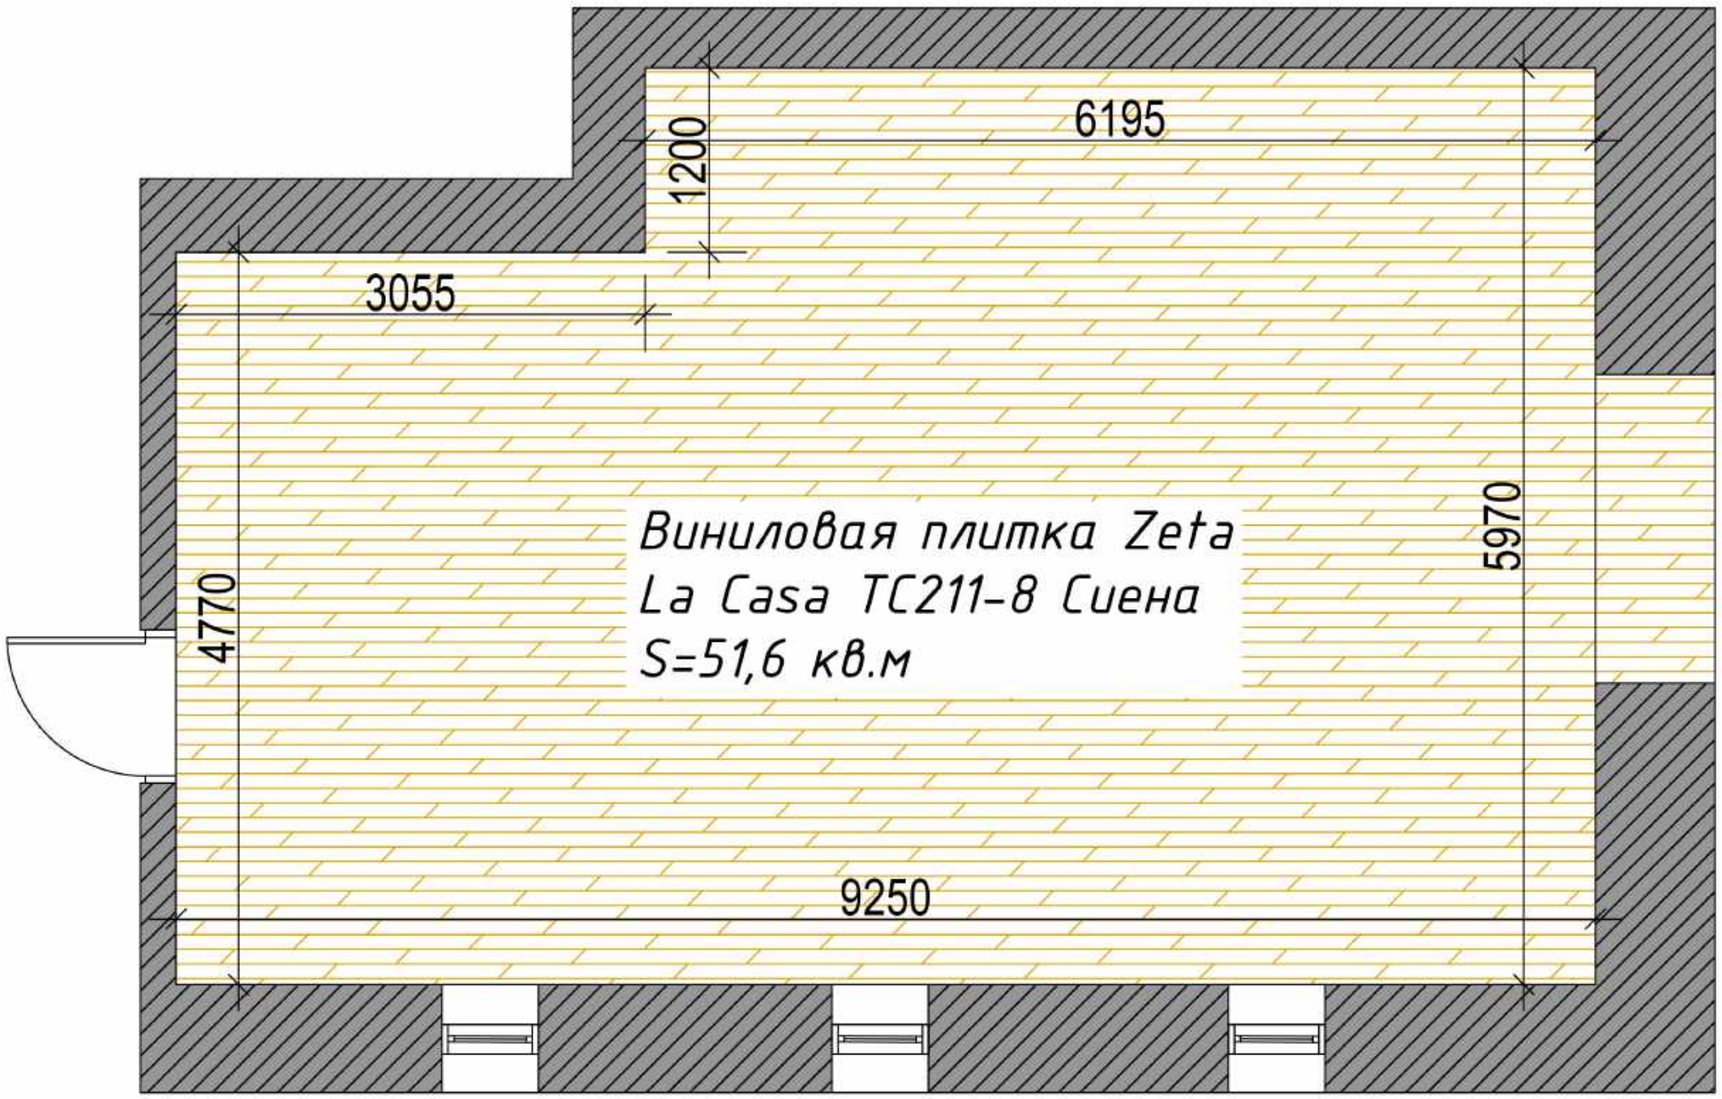



| Изм. | Лист | № документа | Подп. | Дата | | | |
|---|---|---|---|---|---|---|---|
| | | | | | | Лист | Листов | Масштаб |
| Разраб. | | | | | План пола<br>Помещение 2 | | | 1:40 |
| Утв. | | | | | | | | |

*Примечания:*

1. *Размеры даны без учета толщины отделочных материалов*
2. *Перед началом работ все размеры проверить на объекте*
3. *Все размеры и площади указаны на основании предоставленного плана БТИ*

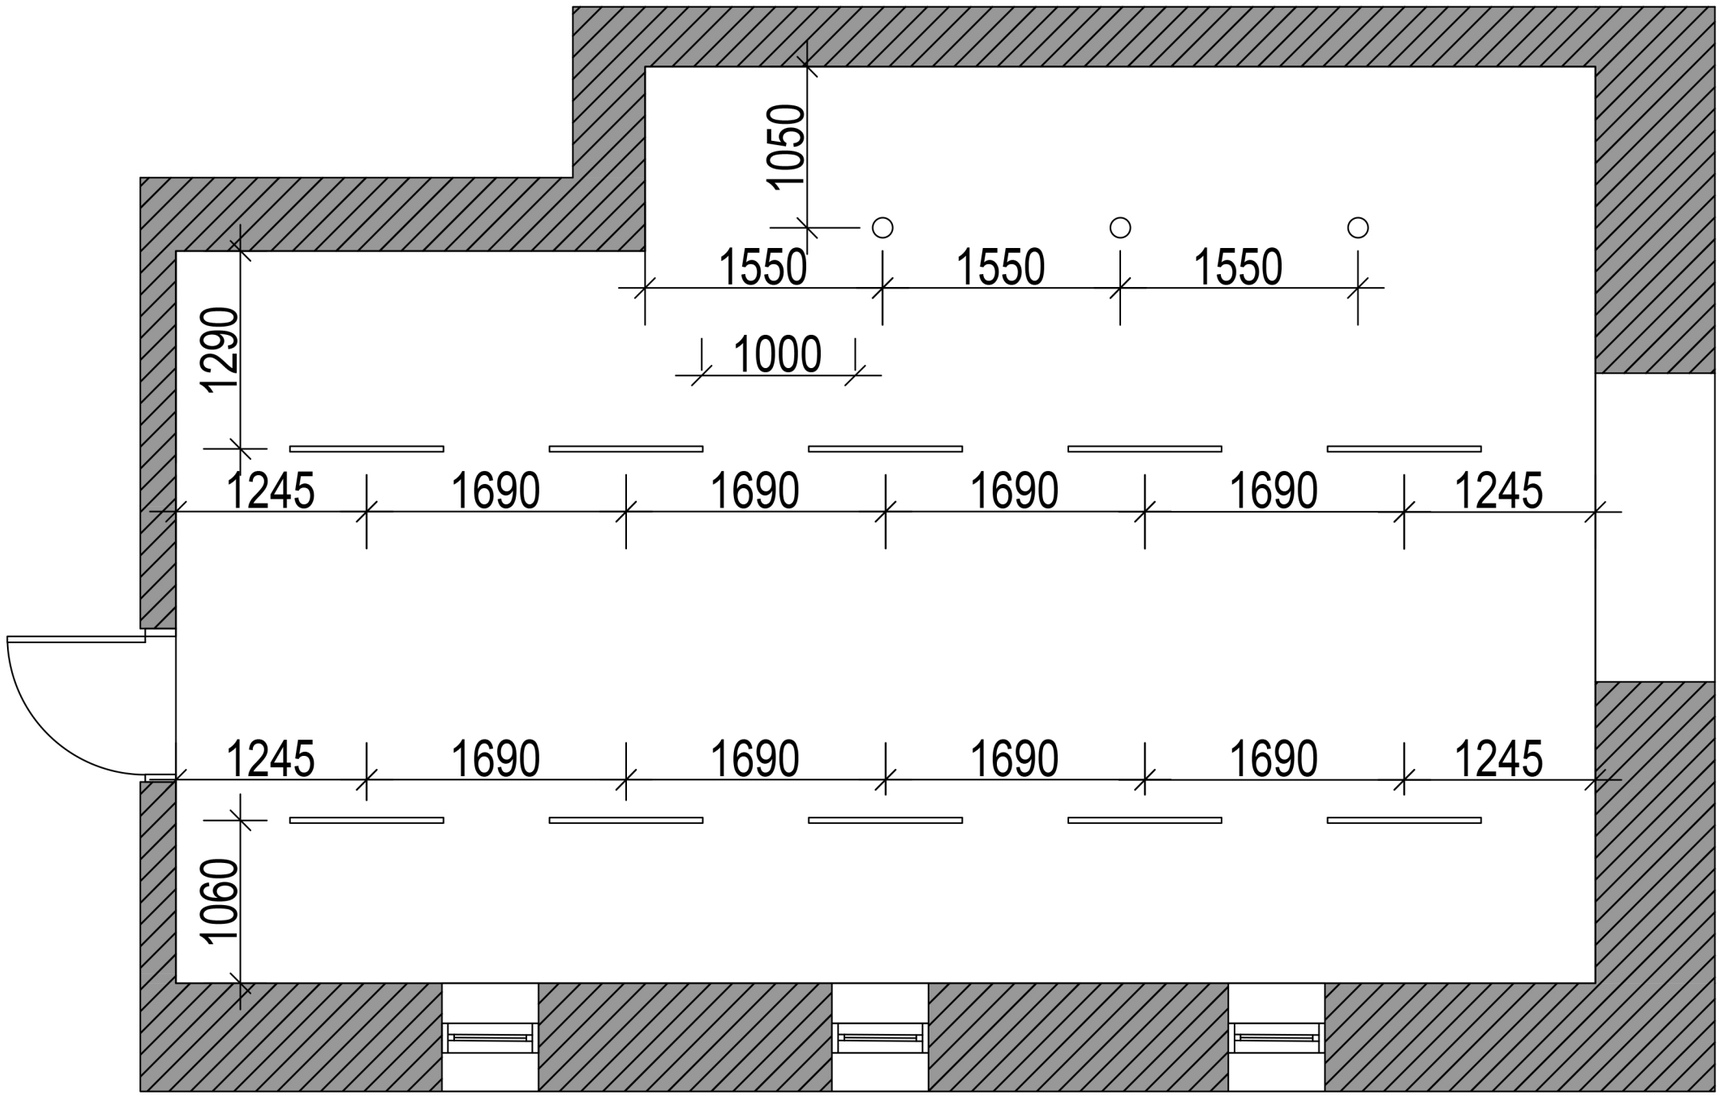



| Изм. | Лист | № документа | Подп. | Дата | | | | |
|---|---|---|---|---|---|---|---|---|
| | | | | | | | Лист | Листов | Масштаб |
| Разраб. | | | | | План осветительных приборов Помещение 2 | | | | 1:40 |
| Утв. | | | | | | | | | |

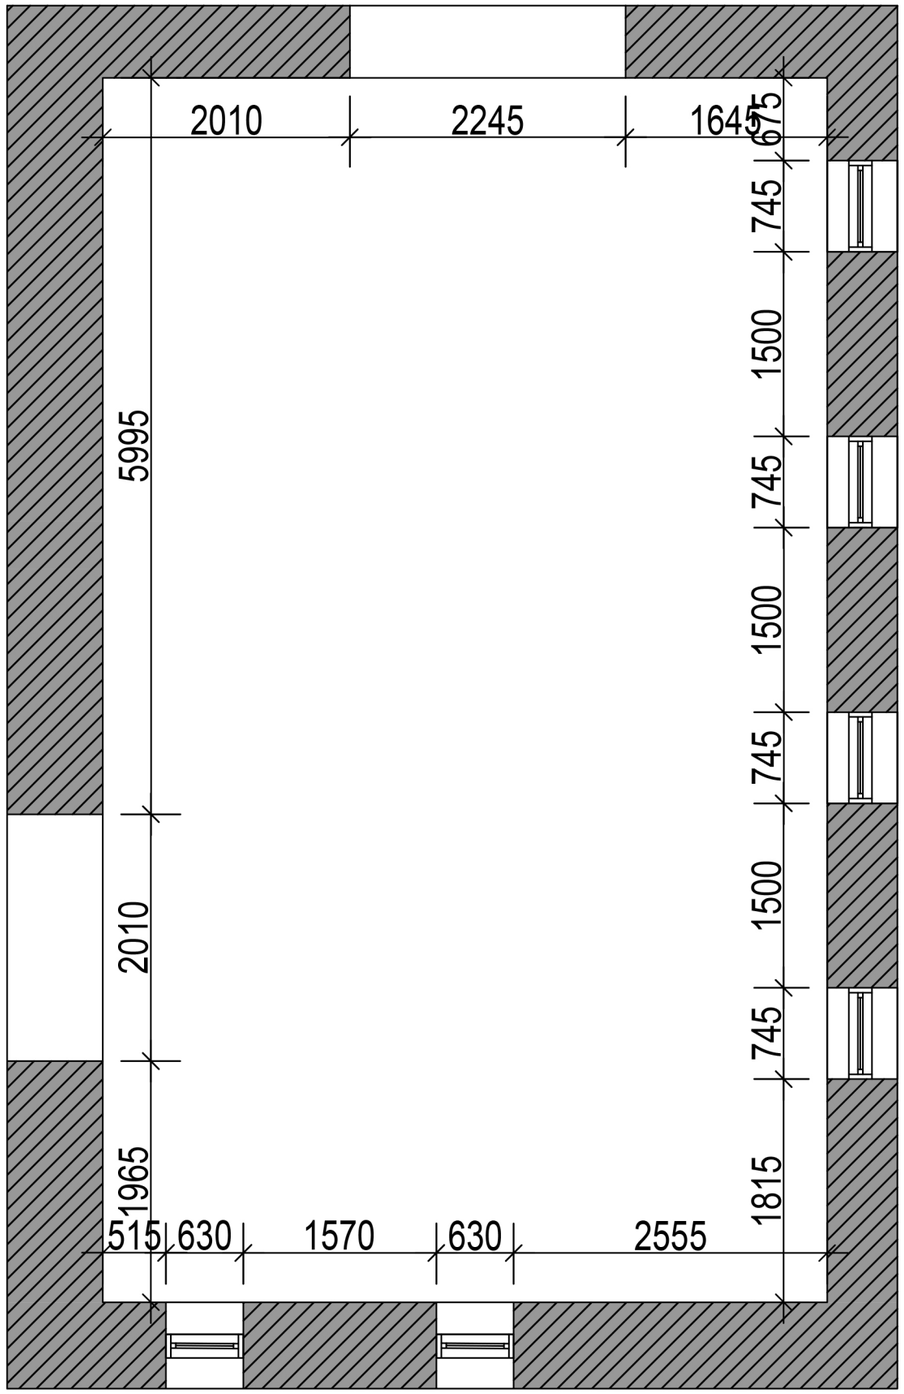


*Примечания:*

1. *Размеры даны без учета толщины отделочных материалов*
2. *Перед началом работ все размеры проверить на объекте*
3. *Все размеры и площади указаны на основании предоставленного плана БТИ*


| | | | | | | | | |
|---|---|---|---|---|---|---|---|---|
| | | | | | | | | |
| | | | | | | | | |
| *Изм.* | *Лист* | *№ документа* | *Подп.* | *Дата* | | | | |
| | | | | | | *Лист* | *Листов* | *Масштаб* |
| *Разраб.* | | | | | *Обмерный план Помещение 3* | | | *1:50* |
| *Утв.* | | | | | | | | |

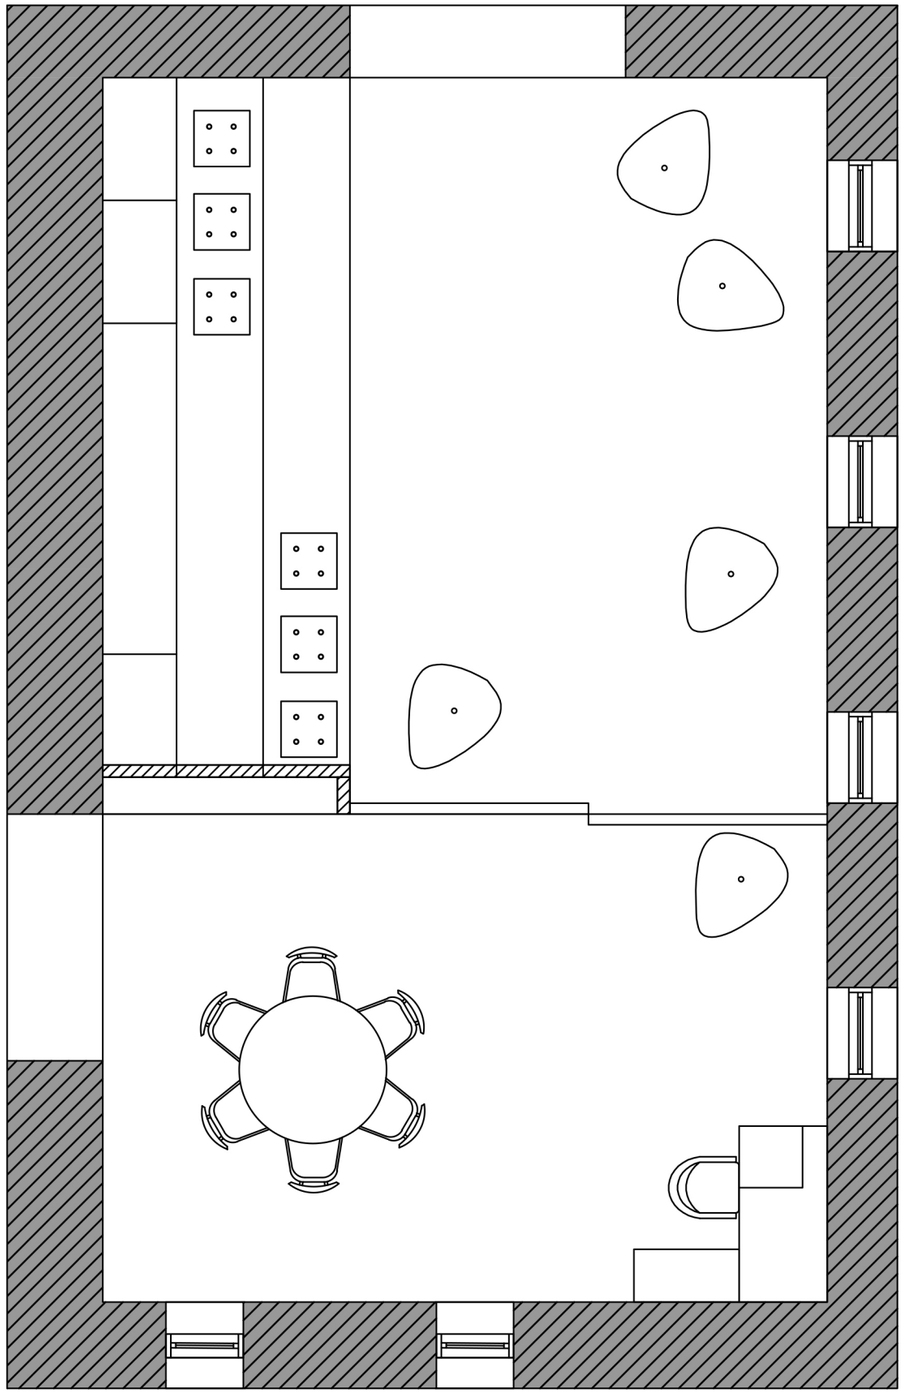

*Примечания:*

1. *Размеры даны без учета толщины отделочных материалов*
2. *Перед началом работ все размеры проверить на объекте*
3. *Все размеры и площади указаны на основании предоставленного плана БТИ*


| | | | | | | | | |
|---|---|---|---|---|---|---|---|---|
| | | | | | | | | |
| | | | | | | | | |
| *Изм.* | *Лист* | *№ документа* | *Подп.* | *Дата* | | | | |
| | | | | | | *Лист* | *Листов* | *Масштаб* |
| *Разраб.* | | | | | *Расстановка мебели Помещение 3* | | | *1:50* |
| *Утв.* | | | | | | | | |
| | | | | | | | | |

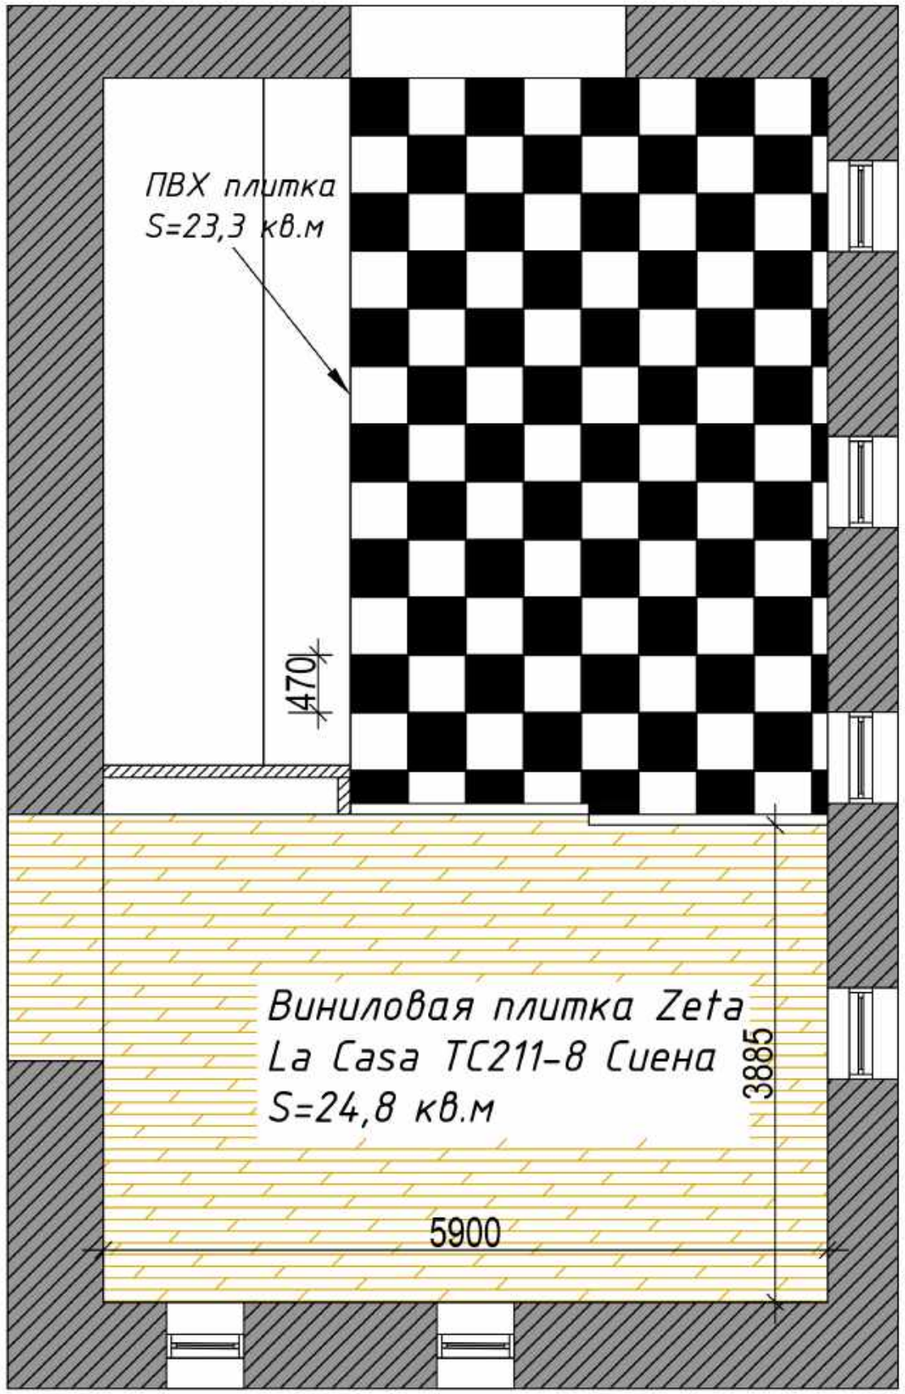


*Примечания:*

1. *Размеры даны без учета толщины отделочных материалов*
2. *Перед началом работ все размеры проверить на объекте*
3. *Все размеры и площади указаны на основании предоставленного плана БТИ*


| | | | | | | | | |
|---|---|---|---|---|---|---|---|---|
| | | | | | | | | |
| | | | | | | | | |
| *Изм.* | *Лист* | *№ документа* | *Подп.* | *Дата* | | | | |
| | | | | | | *Лист* | *Листов* | *Масштаб* |
| *Разраб.* | | | | | *План пола*<br>*Помещение 3* | | | 1:50 |
| *Утв.* | | | | | | | | |

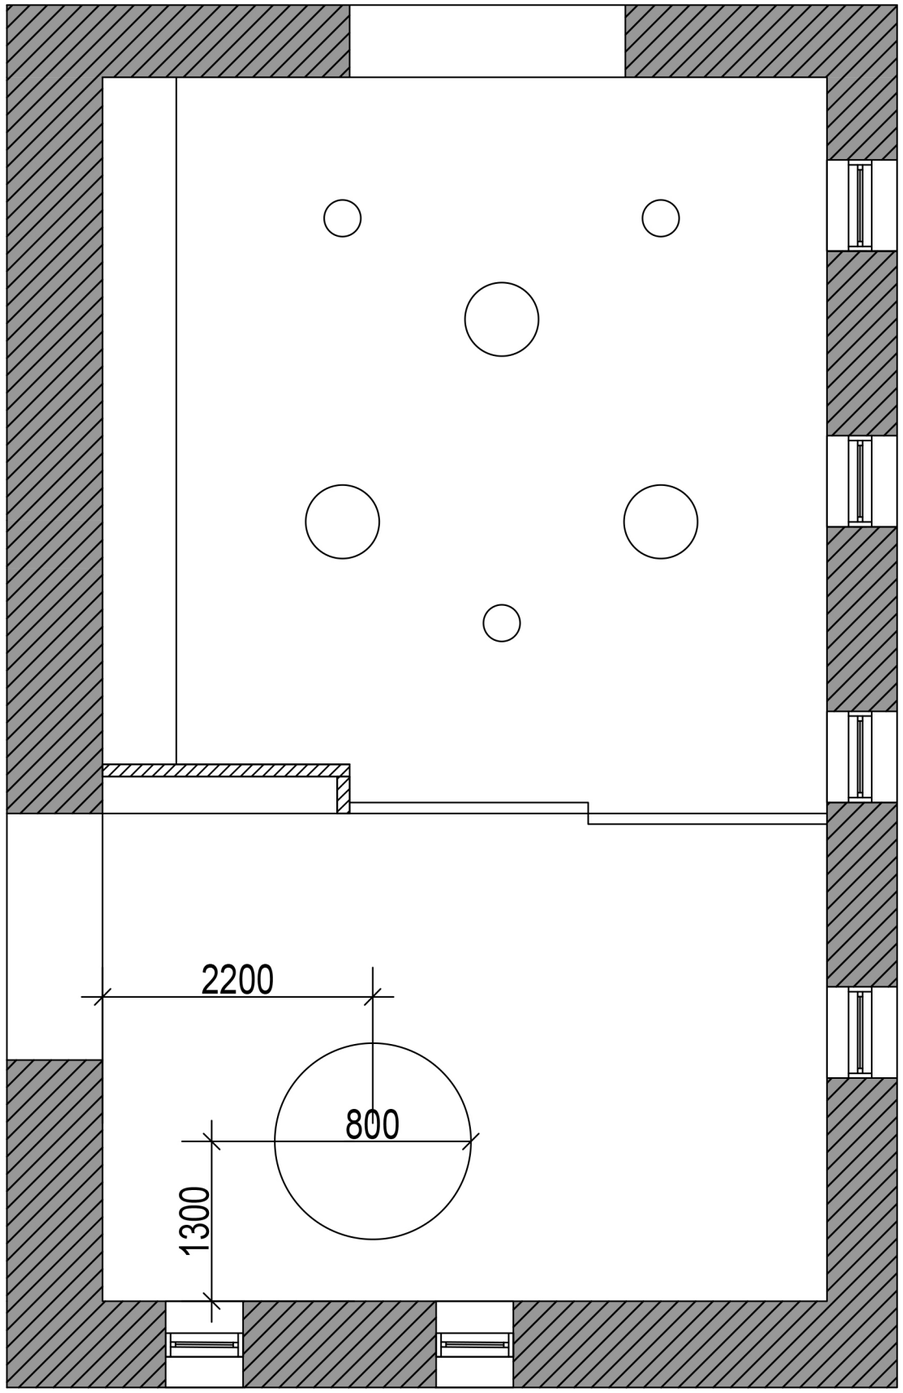


*Примечания:*

1. *Размеры даны без учета толщины отделочных материалов*
2. *Перед началом работ все размеры проверить на объекте*
3. *Все размеры и площади указаны на основании предоставленного плана БТИ*

| | | | | | | | | |
|---|---|---|---|---|---|---|---|---|
| | | | | | | | | |
| | | | | | | | | |
| *Изм.* | *Лист* | *№ документа* | *Подп.* | *Дата* | | | | |
| | | | | | | *Лист* | *Листов* | *Масштаб* |
| *Разраб.* | | | | | *План потолка*<br>*Помещение 3* | | | *1:50* |
| *Утв.* | | | | | | | | |
| | | | | | | | | |

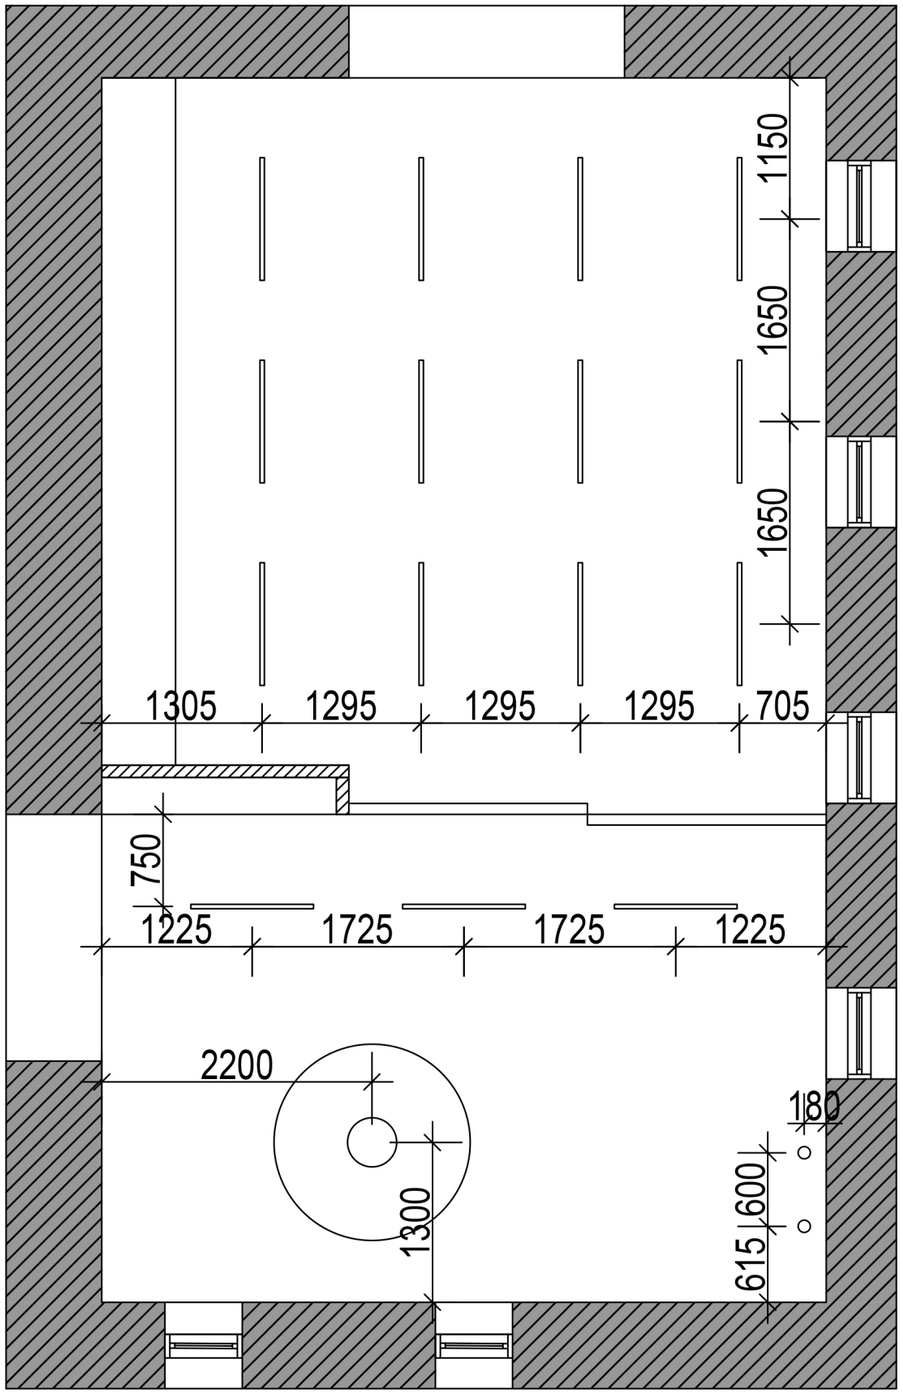



*Примечания:*

1. *Размеры даны без учета толщины отделочных материалов*
2. *Перед началом работ все размеры проверить на объекте*
3. *Все размеры и площади указаны на основании предоставленного плана БТИ*

| | | | | | | | | |
|---|---|---|---|---|---|---|---|---|
| | | | | | | | | |
| | | | | | | | | |
| *Изм.* | *Лист* | *№ документа* | *Подп.* | *Дата* | | | | |
| | | | | | | *Лист* | *Листов* | *Масштаб* |
| *Разраб.* | | | | | *План осветительных приборов Помещение 3* | | | *1:50* |
| *Утв.* | | | | | | | | |
| | | | | | | | | |

*Примечания:*


1. *Размеры даны без учета толщины отделочных материалов*
2. *Перед началом работ все размеры проверить на объекте*
3. *Все размеры и площади указаны на основании предоставленного плана БТИ*

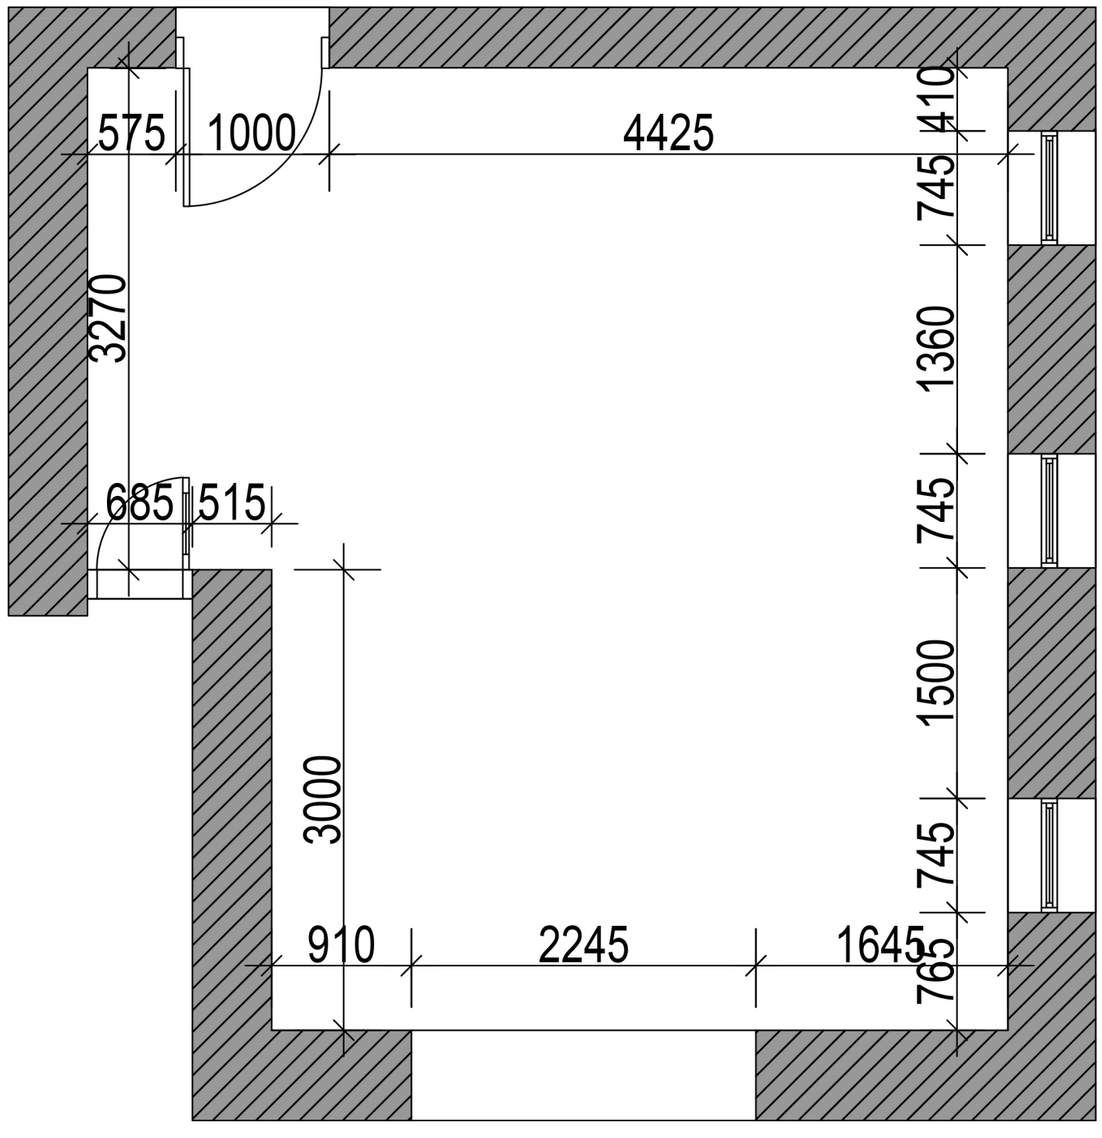


| | | | | | | | | |
|---|---|---|---|---|---|---|---|---|
| | | | | | | | | |
| | | | | | | | | |
| *Изм.* | *Лист* | *№ документа* | *Подп.* | *Дата* | | | | |
| | | | | | | *Лист* | *Листов* | *Масштаб* |
| *Разраб.* | | | | | *Обмерный план Помещение 4* | | | *1:40* |
| *Утв.* | | | | | | | | |
| | | | | | | | | |

*Примечания:*


1. *Размеры даны без учета толщины отделочных материалов*
2. *Перед началом работ все размеры проверить на объекте*
3. *Все размеры и площади указаны на основании предоставленного плана БТИ*

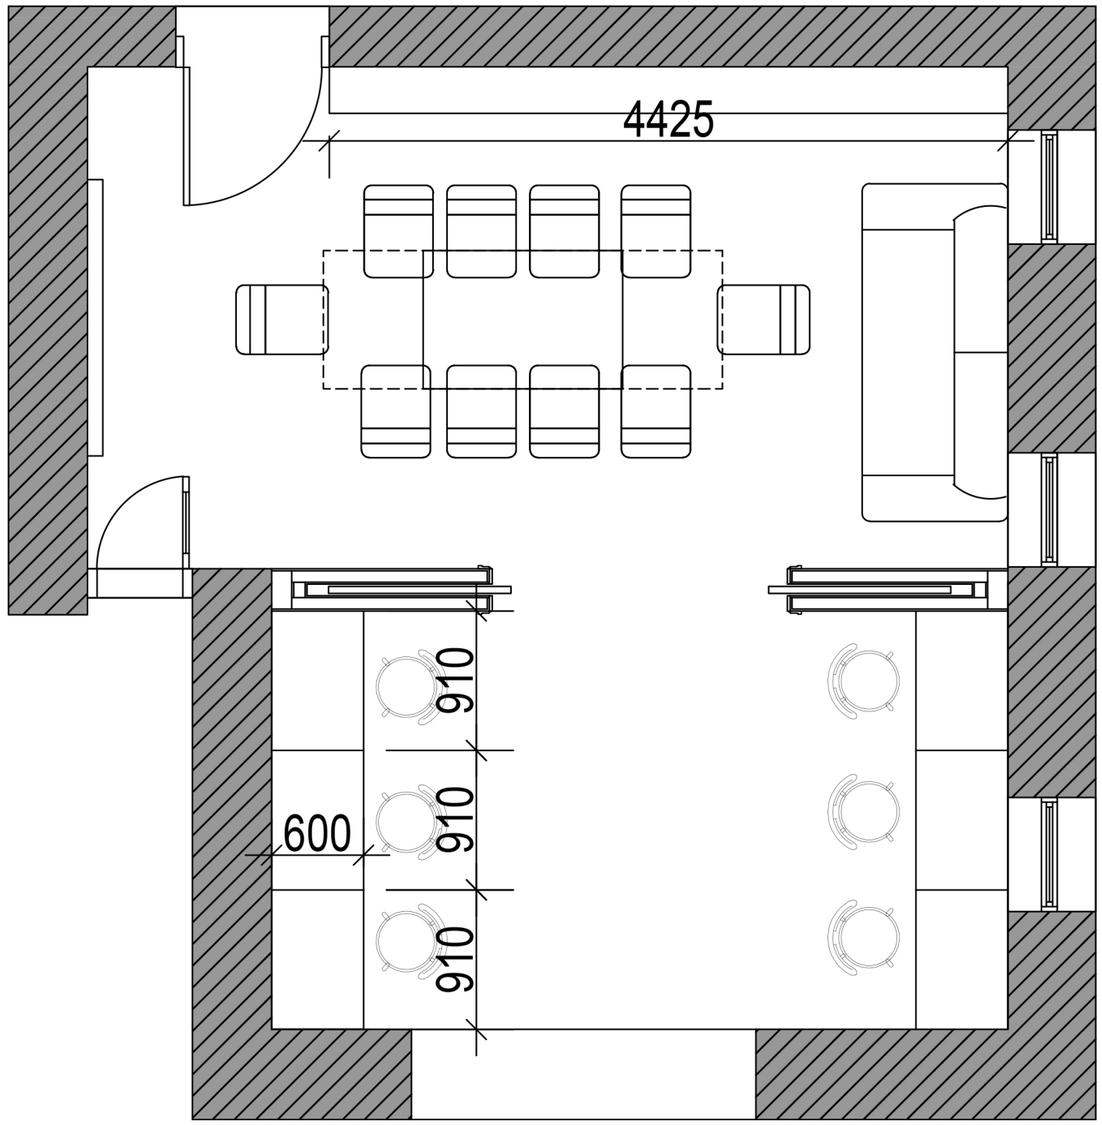


| | | | | | | | | |
|---|---|---|---|---|---|---|---|---|
| | | | | | | | | |
| | | | | | | | | |
| *Изм.* | *Лист* | *№ документа* | *Подп.* | *Дата* | | | | |
| | | | | | | *Лист* | *Листов* | *Масштаб* |
| *Разраб.* | | | | | *Расстановка мебели Помещение 4* | | | *1:40* |
| *Утв.* | | | | | | | | |
| | | | | | | | | |

*Примечания:*


1. *Размеры даны без учета толщины отделочных материалов*
2. *Перед началом работ все размеры проверить на объекте*
3. *Все размеры и площади указаны на основании предоставленного плана БТИ*

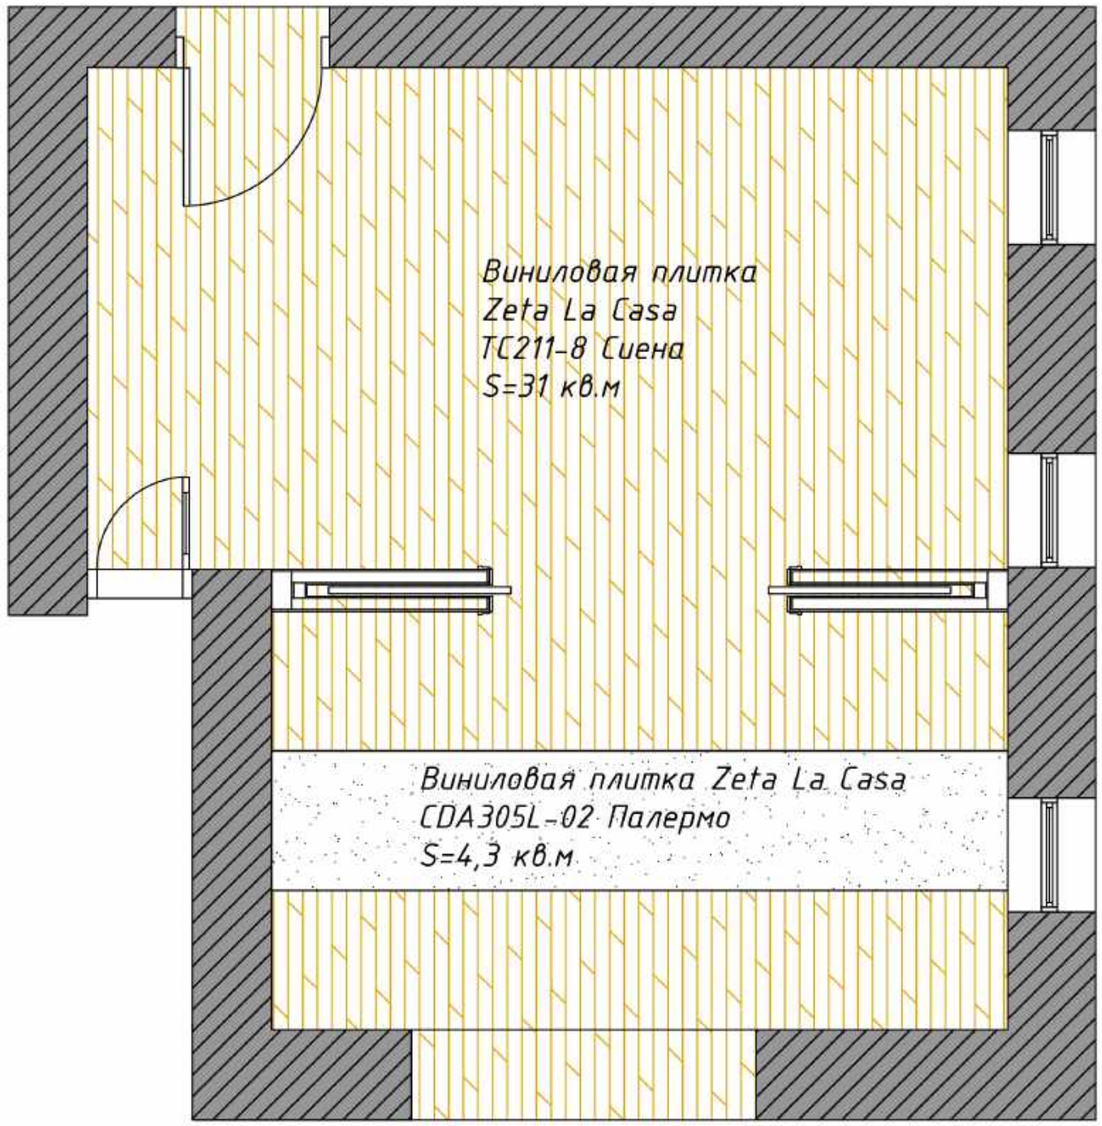


| Изм. | Лист | № документа | Подп. | Дата | | | | |
|---|---|---|---|---|---|---|---|---|
| | | | | | | Лист | Листов | Масштаб |
| Разраб. | | | | | План пола<br>Помещение 4 | | | 1:40 |
| Утв. | | | | | | | | |

*Примечания:*


1. *Размеры даны без учета толщины отделочных материалов*
2. *Перед началом работ все размеры проверить на объекте*
3. *Все размеры и площади указаны на основании предоставленного плана БТИ*

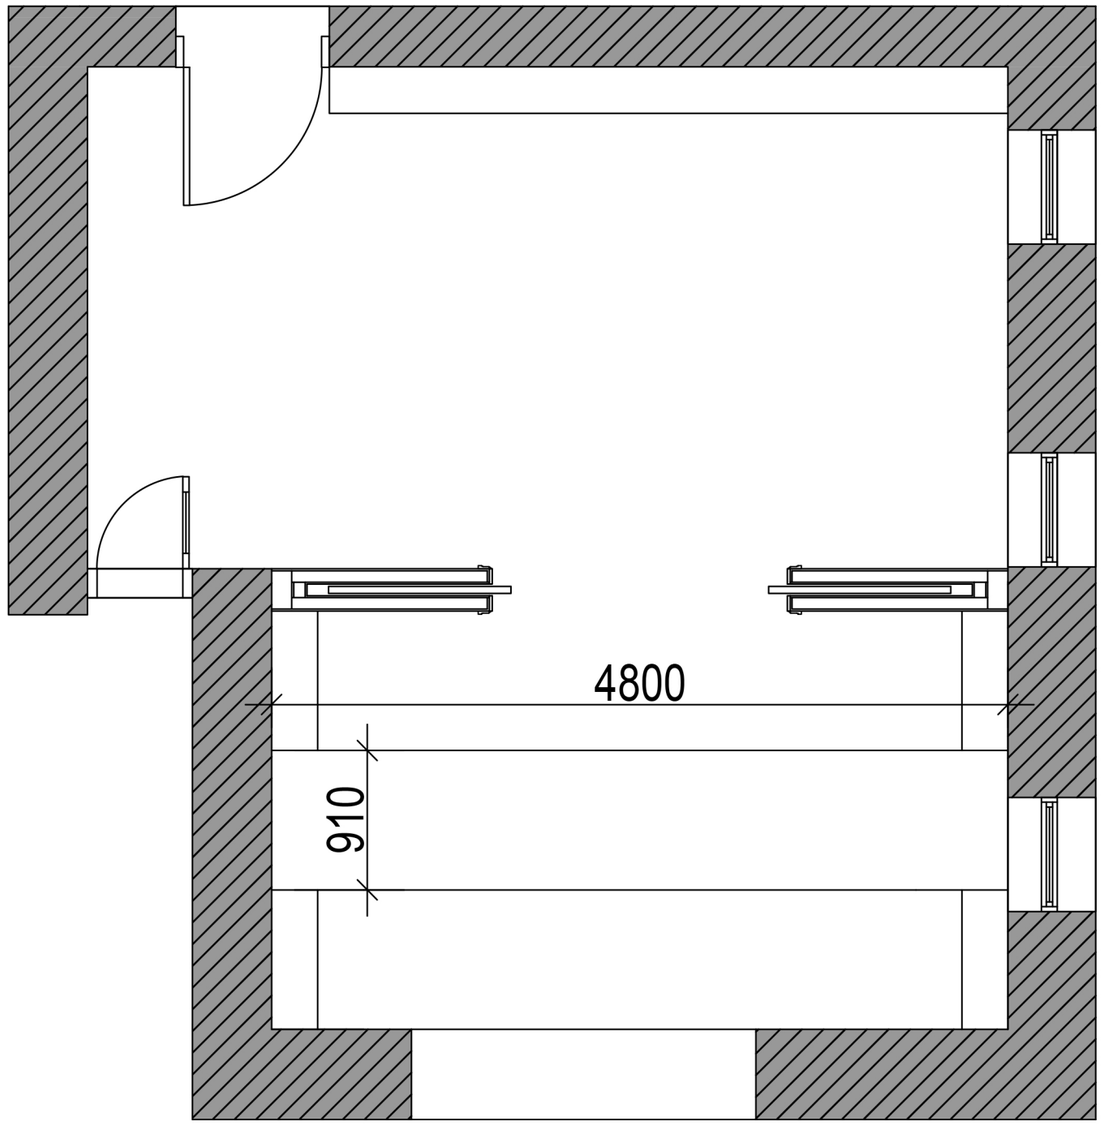



| | | | | | | | | |
|---|---|---|---|---|---|---|---|---|
| | | | | | | | | |
| | | | | | | | | |
| *Изм.* | *Лист* | *№ документа* | *Подп.* | *Дата* | | | | |
| | | | | | | *Лист* | *Листов* | *Масштаб* |
| *Разраб.* | | | | | *План потолка*<br>*Помещение 4* | | | *1:40* |
| *Утв.* | | | | | | | | |
| | | | | | | | | |

*Примечания:*


1. *Размеры даны без учета толщины отделочных материалов*
2. *Перед началом работ все размеры проверить на объекте*
3. *Все размеры и площади указаны на основании предоставленного плана БТИ*

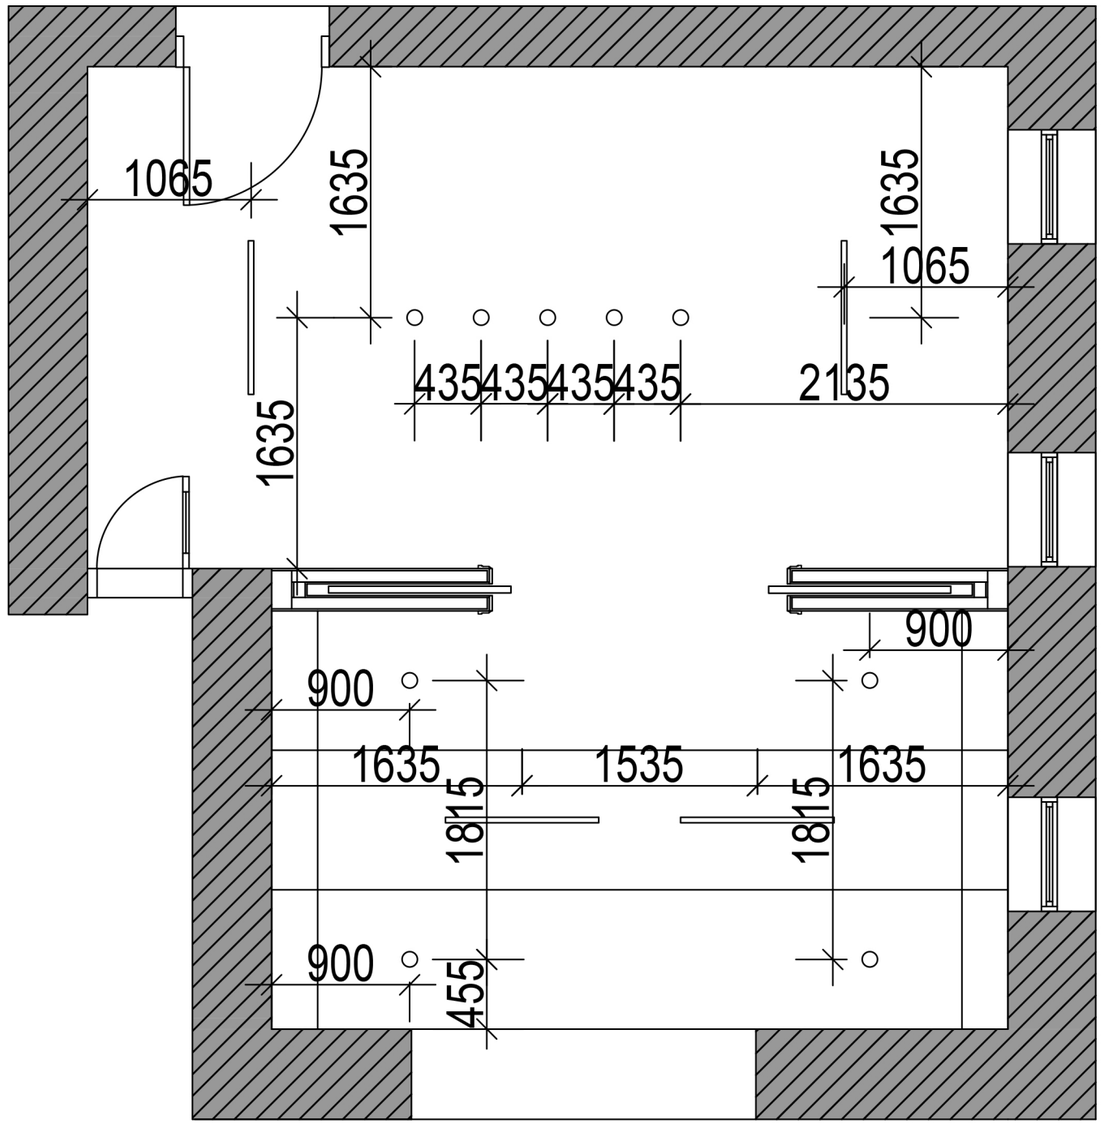




| | | | | | | | | |
|---|---|---|---|---|---|---|---|---|
| | | | | | | | | |
| | | | | | | | | |
| *Изм.* | *Лист* | *№ документа* | *Подп.* | *Дата* | | | | |
| | | | | | | *Лист* | *Листов* | *Масштаб* |
| *Разраб.* | | | | | *План освещения. Расстановка приборов* | | | 1:40 |
| *Утв.* | | | | | *Помещение 4* | | | |

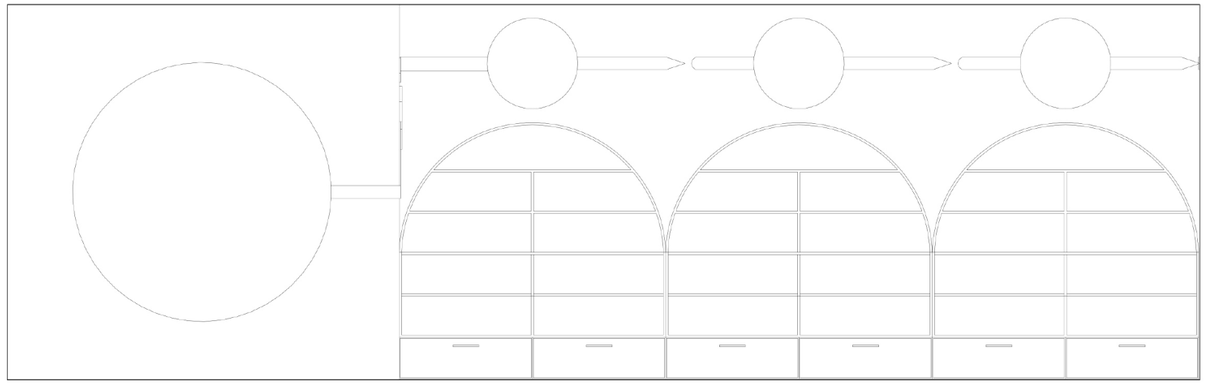


Б-Б

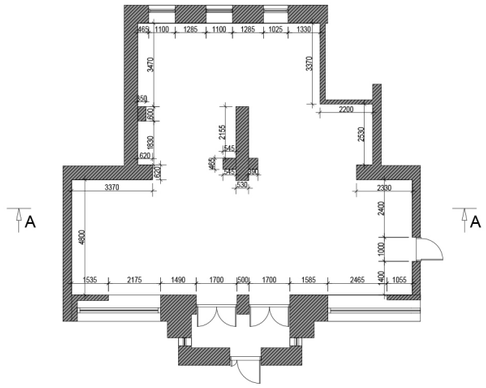


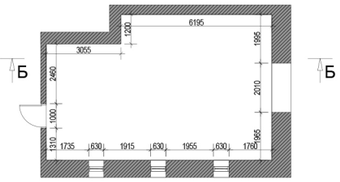А-А

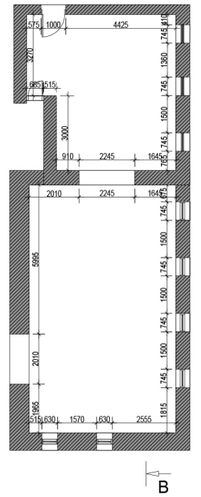

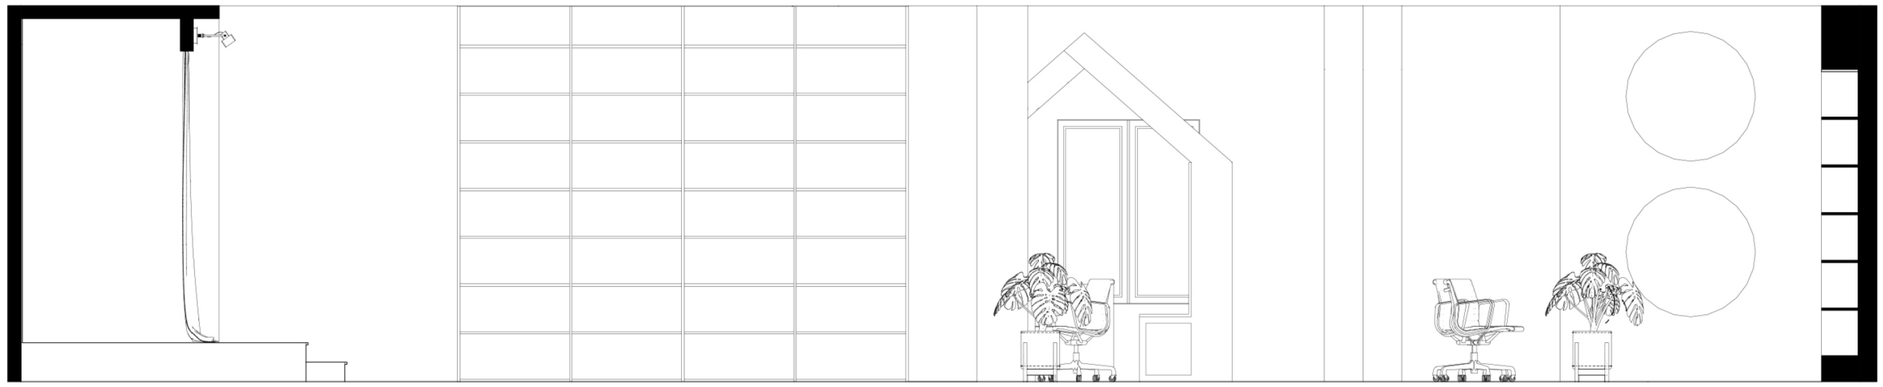В-В

*Примечания:*

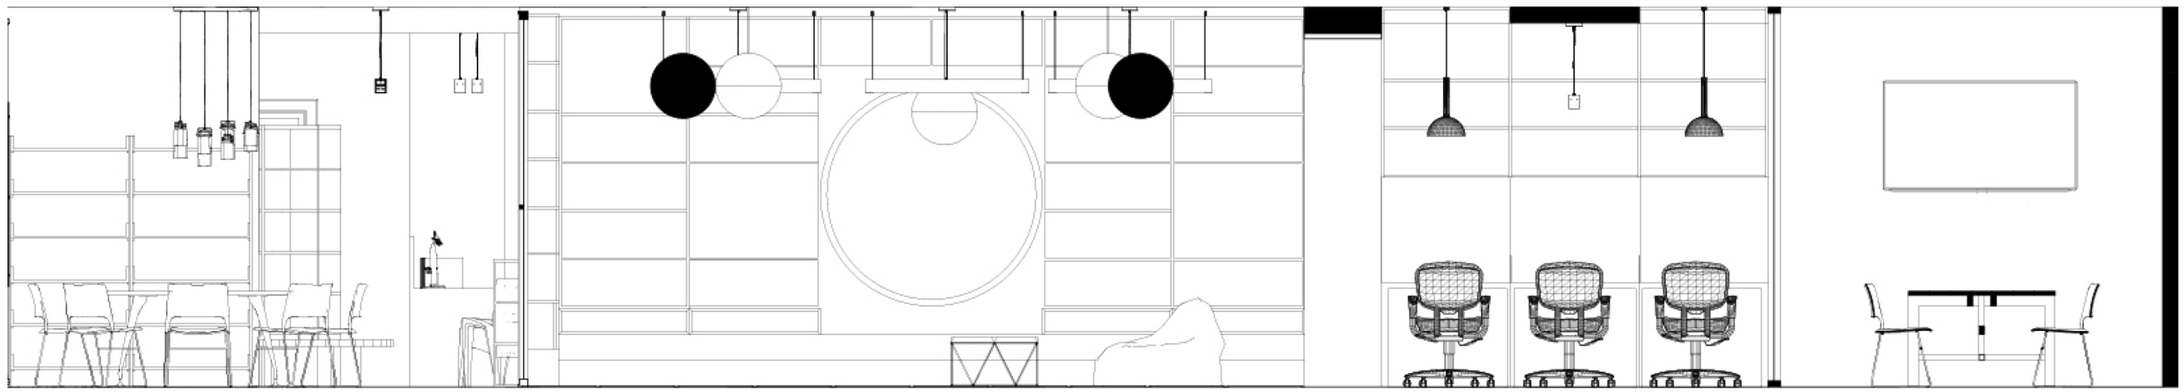1. *Размеры даны без учета толщины отделочных материалов*
2. *Перед началом работ все размеры проверить на объекте*
3. *Все размеры и площади указаны на основании предоставленного плана БТИ*

| | | | | | | | |
|---|---|---|---|---|---|---|---|
| | | | | | | | |
| | | | | | | | |
| *Изм.* | *Лист* | *№ документа* | *Подп.* | *Дата* | | | |
| | | | | | *Лист* | *Листов* | *Масштаб* |
| *Разраб.* | | | | | *Развертки* | | |
| *Утв.* | | | | | | | |