

ООО «Япроект»

194017, Санкт-Петербург,  
Удельный проспект, дом 5,  
литера А, помещение 18-Н,  
офис 7

Тел./факс: +7 (921) 400-89-89

## Проектная документация

Разработка проектно-сметной  
документации по капитальному ремонту  
помещений под размещение системы  
рентгеновской ангиографической  
стационарной, цифровой по адресу:  
Ленинградская область, г. Гатчина, ул.  
Рощинская, д.15а

65-24-АС

---

Архитектурно-строительные решения

ООО «Япроект»

194017, Санкт-Петербург,  
Удельный проспект, дом 5,  
литера А, помещение 18-Н,  
офис 7

Тел./факс: +7 (921) 400-89-89

## Проектная документация

Разработка проектно-сметной  
документации по капитальному ремонту  
помещений под размещение системы  
рентгеновской ангиографической  
стационарной, цифровой по адресу:  
Ленинградская область, г. Гатчина, ул.  
Рощинская, д.15а

65-24-АС

## Архитектурно-строительные решения

Чертежи. Спецификация оборудования, изделий и  
материалов.

Генеральный директор



С. Ю. Яценко

| Изм. | №док.    | Подп.                                                                               | Дата  |
|------|----------|-------------------------------------------------------------------------------------|-------|
| 1    | 65-24-АС |  | 03.25 |
|      |          |                                                                                     |       |
|      |          |                                                                                     |       |

|            |      |   |  |   |                                                                                      |                                                                              |  |
|------------|------|---|--|---|--------------------------------------------------------------------------------------|------------------------------------------------------------------------------|--|
| Разрешение |      | Обозначение   |  | 65-24   |                                                                                      |                                                                              |  |
| 65-24      |      | Наименование<br>объекта<br>строительства   |  | Разработка проектно-сметной документации по капитальному ремонту помещений под размещение системы рентгеновской ангиографической стационарной, цифровой по адресу: Ленинградская область, г. Гатчина, ул. Рошинская, д.15а |                                                                                      |                                                                              |  |
| Изм.       | Лист | Содержание изменения   |  |   | Код                                                                                  | Примечание                                                                   |  |
| 65-24-АС   |      |   |  |   |                                                                                      |                                                                              |  |
| 1          | 1И   | Изменения на листе 1И взамен перечеркнутого на листе №1.<br>Изменение 1.1 - изменение нумерации листов.<br>Изменение 1.2 - добавлен лист №12 Комната ИБП.   |  |   | 5                                                                                    |                                                                              |  |
|            | 2И   | Изменение 1.1 – добавлен демонтаж кирпичной перегородки между 25 и 26 помещением.<br>Изменение 1.2 - изменения объема демонтируемых кирпичных перегородок.   |  |   | 5                                                                                    | Изменения внесены с целью снижения веса на плиты перекрытия                  |  |
|            | 4И   | Изменение 1.1 - добавлена ведомость пола.<br>Изменение 1.2 - добавлено примечание.<br>Изменение 1.3 - изменение графической части.<br>Изменение 1.4 - изменение положения на листе экспликации помещений, изменение площадей.   |  |   | 5                                                                                    | Изменения связаны с уточнениями по устройству основания под плиту ангиографа |  |
|            | 5И   | Изменение 1.1 - добавлена ведомость пола.<br>Изменение 1.2 - изменено положение на листе, изменения периметра подпольного кабельного канала.<br>Изменение 1.3 - изменено положение на листе, изменение площадей.<br>Изменение 1.4 - изменения в графической части.<br>Изменение 1.5 - добавлено примечание.<br>Изменение 1.6 - добавлено условное обозначение.<br>Изменение 1.7 - изменен формат листа. |  |   | 5                                                                                    | Изменения связаны с уточнениями по устройству основания под плиту ангиографа |  |
|            | 6И   | Изменение 1.1 - изменения графической части.<br>Изменение 1.2 - изменение положения на листе.<br>Изменение 1.3 - изменение положения на листе.<br>Изменение 1.4 - изменение площадей.   |  |   | 5                                                                                    | Изменения связаны с уточнениями по устройству основания под плиту ангиографа |  |
|            |      |   |  |   |                                                                                      |                                                                              |  |
| Изм.внес   |      |   |  |   |  |                                                                              |  |
| Составил   |      |   |  |   |                                                                                      |                                                                              |  |
| ГИП        |      | С. Яценко   |  | 03.25   |                                                                                      |                                                                              |  |
| Утв.       |      |   |  |   |                                                                                      |                                                                              |  |
| Лист       |      |   |  |   | Листов                                                                               |                                                                              |  |
| 1          |      |   |  |   | 3                                                                                    |                                                                              |  |

|              |  |  |  |
|--------------|--|--|--|
| Согласовано: |  |  |  |
|              |  |  |  |
|              |  |  |  |
|              |  |  |  |
| Н. контр.    |  |  |  |
|              |  |  |  |
|              |  |  |  |
|              |  |  |  |

|              |  |  |  |
|--------------|--|--|--|
| Согласовано: |  |  |  |
|              |  |  |  |
|              |  |  |  |
|              |  |  |  |
| Н. контр.    |  |  |  |

|  |     |   |   |   |
|--|-----|---|---|---|
|  | 8И  | Изменение 1.1 - изменения графической части. Откорректированы размеры комнаты управления, помещения подготовки пациента. Кирпичная кладка между помещениями 75 и 74 заменена на ГКЛ. Добавлен монтаж фанеры на перегородку между помещениями 75 и 74.<br>Изменение 1.2 - изменение площадей.<br>Изменение 1.3 - изменение площади и материала монтируемых перегородок.<br>Кирпич полнотелый заменен, на кирпич пустотелый марки М150. Добавлен объем монтажа фанеры. | 5 | Изменения в планировки внесены в связи оптимизацией трассировки воздуховодов из подвала на первый этаж<br><br>Изменения в материалах перегородок внесены с целью снижения веса на плиты перекрытия                                                                           |
|  | 9И  | Изменение 1.1 - изменения графической части, изменение положения на листе.<br>Изменение 1.2 - изменение площадей.<br>Изменение 1.3 - изменение положения.<br>Изменение 1.4 - добавлены разрезы по стенам с показом крепления свинцовых листов.<br>Изменение 1.4 - изменен формат листа.   | 5 | Изменения внесены в связи с изменениями на предыдущих листах   |
|  | 10И | Изменение 1.1 - изменения графической части.<br>Изменение 1.2 - изменение площадей.   | 5 | Изменения внесены в связи с изменениями на предыдущих листах   |
|  | 11И | Изменение 1.1 - изменения объемов и типа стяжки.<br>Изменение 1.2 - изменение типов дверей, их открывания, размеров и количества.<br>Изменение 1.3 – изменение стяжки армированной на стяжку полусухую.   | 5 | Изменения внесены в связи с изменениями на предыдущих листах, а также исправлением ошибок в типе дверей (в техническую пом. №75 запроектирована металлическая дверь).<br><br>Изменения в тип стяжки внесены с целью облегчения конструкции пола и ускорения проведения работ |
|  | 12И | Добавлен лист 12И - лист 12И комната ИБП добавлен: добавлена графическая часть, ведомости объемов материалов и примечание.   | 5 |   |
|  |     |   |   |   |
|  |     |   |   | Лист   |
|  |     |   |   | 2   |



Ведомость чертежей основного комплекта

| № листа | Наименование                                         | Примечание |
|---------|------------------------------------------------------|------------|
| 1       | Общие данные                                         |            |
| 2       | План демонтажа                                       |            |
| 3       | Демонтажные спецификации                             |            |
| 4       | План расположения основания под аппарат              |            |
| 5       | План расположения подпольного кабельного канала      |            |
| 6       | План монтажа разгрузочной плиты                      |            |
| 7       | Детали разгрузочной плиты                            |            |
| 8       | Монтаж перегородок                                   |            |
| 9       | Монтаж свинцовых листов                              |            |
| 10      | План монтажа                                         |            |
| 11      | Спецификация отделки стен, потолков и оконных блоков |            |

Аннулирован

Заменен

Разрешение №65-24-АС от 03.25

ГИП ООО "Япроект"

/С. Ю. Ященко

Технические решения, принятые в проекте, соответствуют требованиям экологических, санитарно-гигиенических, противопожарных и др. норм, действующих на территории РФ и обеспечивают безопасную для жизни человека и здоровья людей эксплуатацию объекта при соблюдении предусмотренных в проекте мероприятий.

ГИП

/С. Ю. Ященко

Согласовано

Взам. инв. №



Подп. и дата

Инв. № подл.

65-24 - АС

ГБУЗ ЛО "Гатчинская КМБ"

Ленинградская область, г. Гатчина, ул. Рошинская, д.15 а, корп.1
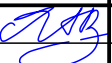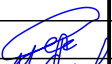
|            |         |      |        |                                                                                     |       |                                                                                              |                                                                                       |      |        |
|------------|---------|------|--------|-------------------------------------------------------------------------------------|-------|----------------------------------------------------------------------------------------------|---------------------------------------------------------------------------------------|------|--------|
|            |         |      |        |                                                                                     |       | 65-24 - АС                                                                                   |                                                                                       |      |        |
|            |         |      |        |                                                                                     |       | ГБУЗ ЛО "Гатчинская КМБ"<br>Ленинградская область, г. Гатчина, ул. Рошинская, д.15 а, корп.1 |                                                                                       |      |        |
| Изм.       | Кол.уч. | Лист | № док. | Подп.                                                                               | Дата  |                                                                                              |                                                                                       |      |        |
| Разработал | Горбань |      |        |  | 10.24 | Размещение ангиографа.                                                                       | Стадия                                                                                | Лист | Листов |
|            |         |      |        |                                                                                     |       |                                                                                              | Р                                                                                     | 1    |        |
| Проверил   | Ященко  |      |        |  | 10.24 | Общие данные                                                                                 |  |      |        |
| Н.контр.   | Ан      |      |        |  | 10.24 |                                                                                              |                                                                                       |      |        |

1.1

Ведомость чертежей основного комплекта

| № листа | Наименование                                        | Примечание |
|---------|-----------------------------------------------------|------------|
| 1И      | Общие данные                                        |            |
| 2И      | План демонтажа                                      |            |
| 3       | Демонтажные спецификации                            |            |
| 4И      | План расположения основания под аппарат             |            |
| 5И      | План расположения подпольного кабельного канала     |            |
| 6И      | План монтажа разгрузочной плиты                     |            |
| 7       | Детали разгрузочной плиты                           |            |
| 8И      | Монтаж перегородок                                  |            |
| 9И      | Монтаж свинцовых листов                             |            |
| 10И     | План монтажа                                        |            |
| 11И     | Спецификация отделки стен, потолка и оконных блоков |            |
| 12И     | Комната ИБП                                         |            |
| 13И     | Комната вентиляции                                  |            |

1.2

Технические решения, принятые в проекте, соответствуют требованиям экологических, санитарно-гигиенических, противопожарных и др. норм, действующих на территории РФ и обеспечивают безопасную для жизни человека и здоровья людей эксплуатацию объекта при соблюдении предусмотренных в проекте мероприятий.

ГИП



/С. Ю. Яценко




Данная проектная документация является авторским дополнением к основному проекту , выполненному компанией ООО "Япроект" в части 65-24 раздела АС

Изменение проектной документации связаны с уточнением объемов работ по замечаниям ГБУЗ ЛО "Гатчинская КМБ".

Изменения на листе 1И взамен перечеркнутого на листе №1.


Изменение 1.1 – изменение нумерации листов.

Изменение 1.2 – добавлен лист №12 Комната ИБП, добавлен лист №13 Комната вентиляции.
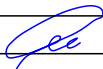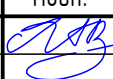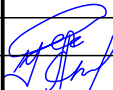
| Инв. № подл. | Изм.         | Кол.уч.    | Лист    | № док.                                                                              | Подп.    | Дата                                                                                | 65-24 – АС |                                                                                              |              |    |  |
|--------------|--------------|------------|---------|-------------------------------------------------------------------------------------|----------|-------------------------------------------------------------------------------------|------------|----------------------------------------------------------------------------------------------|--------------|----|--|
|              |              |            |         |                                                                                     |          |                                                                                     | Стадия     | Лист                                                                                         | Листов       |    |  |
| Взам. инв. № | Подп. и дата | 1          | 2       | -                                                                                   | 65-24-АС |  | 03.25      | ГБУЗ ЛО "Гатчинская КМБ"<br>Ленинградская область, г. Гатчина, ул. Рошинская, д.15 а, корп.1 |              |    |  |
|              |              | Изм.       | Кол.уч. | Лист                                                                                | № док.   | Подп.                                                                               | Дата       |                                                                                              |              |    |  |
|              |              | Разработал | Горбань |  | 10.24    | Размещение ангиографа.                                                              |            |                                                                                              | П            | 1И |  |
|              |              | Проверил   | Яценко  |  | 10.24    |                                                                                     |            |                                                                                              | Общие данные |    |  |
| Н.контр.     | Ан           |            | 10.24   |                                                                                     |          |                                                                                     |            |                                                                                              |              |    |  |

Формат А4К



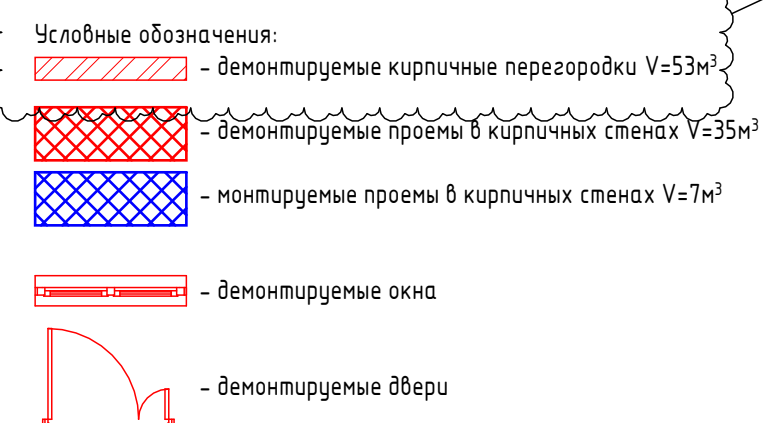

|            |        |         |              |          |       |                                                                                              |  |                                                                                       |      |        |
|------------|--------|---------|--------------|----------|-------|----------------------------------------------------------------------------------------------|--|---------------------------------------------------------------------------------------|------|--------|
|            |        |         |              |          |       | 65-24 - АС                                                                                   |  |                                                                                       |      |        |
| 1          | 2      | -       | 65-24<br>-АС | <i>С</i> | 03.25 | БУЗ ЛО "Гатчинская КМБ"<br>Ленинградская область, г. Гатчина, ул. Рошчинская, д.15 а, корп.1 |  |                                                                                       |      |        |
| Изм.       | Колуч. | Лист    | № док.       | Подп.    | Дата  |                                                                                              |  | Стандия                                                                               | Лист | Листов |
| Разработал |        | Горбань |              | <i>Г</i> | 10.24 |                                                                                              |  | П                                                                                     | 2И   |        |
| Проверил   |        | Яценко  |              | <i>Я</i> | 10.24 |                                                                                              |  |  |      |        |
| Н.контр.   |        | Ан      |              | <i>А</i> | 10.24 | План демонтажа                                                                               |  |                                                                                       |      |        |

Изменения на листе 2И взамен перечеркнутого на листе №2.  
Изменение 1.1 – добавлен демонтаж кирпичной перегородки между 25 и 26 помещением.  
Изменение 1.2 – изменения объема демонтируемых кирпичных перегородок.

Согласовано

Взам. инв. №

Подп. и дата

Инв. № подл.

| Демонтажная ведомость плитусов |           |                                                                                     |          | Спецификация демонтируемых потолков |           |   | Спецификация демонтажа полов |        |           |                                                                                                  | Спецификация демонтируемой отделки стен копия |        |           |                                                                                  |           |  |  |  |  |  |
|--------------------------------|-----------|-------------------------------------------------------------------------------------|----------|-------------------------------------|-----------|---|------------------------------|--------|-----------|--------------------------------------------------------------------------------------------------|-----------------------------------------------|--------|-----------|----------------------------------------------------------------------------------|-----------|--|--|--|--|--|
| № пом.                         | Помещение | Тип плитуса                                                                         | Периметр | № пом.                              | Помещение | Наименование                                                                                                 | Площадь                      | № пом. | Помещение | Наименование                                                                                     | Площадь                                       | № пом. | Помещение | Наименование                                                                     | Площадь   |  |  |  |  |  |
| 2                              | Помещение | Деревянный плитус h=120мм                                                           | 23 м     | 2                                   | Помещение | 1. Демонтаж плитусов Armstrong и скрытой подвесной системы<br>2. Механизированная зачистка краски на потолке | 23,99 м²                     | 1      | Помещение | 1. Керамогранит<br>3. Стяжка армированная                                                        | 4,21 м²                                       | 5      | Помещение | 1. Механизированная зачистка краски на стенах<br>2. Сбивка штукатурки до кирпича | 30,53 м²  |  |  |  |  |  |
| 3                              | Помещение | Керамогранит h=200мм                                                                | 19 м     | 3                                   | Помещение |   | 20,55 м²                     | 2      | Помещение |                                                                                                  | 23,56 м²                                      | 6      | Помещение |                                                                                  | 15,57 м²  |  |  |  |  |  |
| 4                              | Помещение | Деревянный плитус h=120мм                                                           | 33 м     | 4                                   | Помещение |   | 59,90 м²                     | 3      | Помещение |                                                                                                  | 20,24 м²                                      | 7      | Помещение |                                                                                  | 34,36 м²  |  |  |  |  |  |
| 5                              | Помещение | Плитка h=150мм                                                                      | 16 м     | 6                                   | Помещение |   | 1,99 м²                      | 4      | Помещение |                                                                                                  | 48,61 м²                                      | 8      | Помещение |                                                                                  | 61,42 м²  |  |  |  |  |  |
| 6                              | Помещение | Плитус ПВХ                                                                          | 6 м      | 7                                   | Помещение |   | 8,12 м²                      |        |           |                                                                                                  | 96,63 м²                                      | 9      | Помещение |                                                                                  | 4,90 м²   |  |  |  |  |  |
| 7                              | Помещение | Плитус ПВХ                                                                          | 12 м     | 12                                  | Помещение |   | 27,09 м²                     | 7      | Помещение | 1. Линолеум – 2мм<br>2. Ровнитель типа “Ветонит” – 8мм<br>3. Стяжка армированная – 100мм         | 8,37 м²                                       | 12     | Помещение |                                                                                  | 73,82 м²  |  |  |  |  |  |
| 8                              | Помещение | Плитус ПВХ                                                                          | 21 м     | 13                                  | Помещение |   | 7,70 м²                      | 8      | Помещение |                                                                                                  | 21,13 м²                                      | 13     | Помещение |                                                                                  | 34,33 м²  |  |  |  |  |  |
| 12                             | Помещение | Плитка h=150мм                                                                      | 33 м     | 16                                  | Помещение |   | 4,67 м²                      | 13     | Помещение |                                                                                                  | 7,96 м²                                       | 14     | Помещение |                                                                                  | 44,75 м²  |  |  |  |  |  |
| 13                             | Помещение | Плитус ПВХ                                                                          | 12 м     | 17                                  | Помещение |   | 22,24 м²                     | 14     | Помещение |                                                                                                  | 14,17 м²                                      | 15     | Помещение |                                                                                  | 38,76 м²  |  |  |  |  |  |
| 14                             | Помещение | Плитус ПВХ                                                                          | 15 м     | 19                                  | Помещение |   | 17,83 м²                     | 15     | Помещение |                                                                                                  | 10,92 м²                                      | 16     | Помещение |                                                                                  | 24,79 м²  |  |  |  |  |  |
| 15                             | Помещение | Плитус ПВХ                                                                          | 13 м     | 20                                  | Помещение |   | 13,50 м²                     | 16     | Помещение |                                                                                                  | 4,86 м²                                       | 17     | Помещение |                                                                                  | 50,68 м²  |  |  |  |  |  |
| 16                             | Помещение | Плитус ПВХ                                                                          | 9 м      | 25                                  | Помещение |   | 13,08 м²                     | 17     | Помещение |                                                                                                  | 23,29 м²                                      | 25     | Помещение |                                                                                  | 46,58 м²  |  |  |  |  |  |
| 17                             | Помещение | Плитус ПВХ                                                                          | 19 м     | 26                                  | Помещение |   | 13,45 м²                     | 19     | Помещение |                                                                                                  | 18,49 м²                                      | 26     | Помещение |                                                                                  | 46,29 м²  |  |  |  |  |  |
| 18                             | Помещение | Плитус ПВХ                                                                          | 27 м     | 27                                  | Помещение |   | 14,05 м²                     | 20     | Помещение |                                                                                                  | 13,65 м²                                      | 27     | Помещение |                                                                                  | 47,42 м²  |  |  |  |  |  |
| 19                             | Помещение | 1. Линолеум с заводом на стены 15см<br>2. Каннелюрный плитус<br>3. Клей для плитуса | 17 м     | 28                                  | Помещение |   | 12,28 м²                     | 25     | Помещение |                                                                                                  | 13,52 м²                                      | 28     | Помещение |                                                                                  | 45,80 м²  |  |  |  |  |  |
|                                |           |                                                                                     |          | 29                                  | Помещение |   | 26,56 м²                     | 26     | Помещение |                                                                                                  | 13,78 м²                                      | 29     | Помещение |                                                                                  | 31,23 м²  |  |  |  |  |  |
|                                |           |                                                                                     |          | 30                                  | Помещение |   | 12,53 м²                     | 27     | Помещение |                                                                                                  | 14,38 м²                                      | 30     | Помещение |                                                                                  | 42,69 м²  |  |  |  |  |  |
|                                |           |                                                                                     |          | 31                                  | Помещение |   | 12,92 м²                     | 28     | Помещение |                                                                                                  | 12,60 м²                                      | 31     | Помещение |                                                                                  | 40,52 м²  |  |  |  |  |  |
| 20                             | Помещение | 1. Линолеум с заводом на стены 15см<br>2. Каннелюрный плитус<br>3. Клей для плитуса | 15 м     | 32                                  | Помещение |   | 26,71 м²                     | 30     | Помещение |                                                                                                  | 12,86 м²                                      | 32     | Помещение |                                                                                  | 52,78 м²  |  |  |  |  |  |
|                                |           |                                                                                     |          |                                     |           |   | 339,14 м²                    | 31     | Помещение |                                                                                                  | 13,79 м²                                      | 34     | Помещение |                                                                                  | 22,10 м²  |  |  |  |  |  |
|                                |           |                                                                                     |          | 5                                   | Помещение | 1. Механизированная зачистка краски на потолке                                                               | 16,36 м²                     | 32     | Помещение | 1. Кафельная плитка 300х300мм – 8мм<br>2. Плиточный клей – 2мм<br>3. Стяжка армированная – 100мм | 27,15 м²                                      | 35     | Помещение |                                                                                  | 24,61 м²  |  |  |  |  |  |
|                                |           |                                                                                     |          | 8                                   | Помещение |   | 20,69 м²                     | 36     | Помещение |                                                                                                  | 6,12 м²                                       | 36     | Помещение |                                                                                  | 19,06 м²  |  |  |  |  |  |
| 25                             | Помещение | Плитус ПВХ                                                                          | 16 м     | 9                                   | Помещение |   | 4,87 м²                      | 37     | Помещение |                                                                                                  | 1,98 м²                                       | 37     | Помещение |                                                                                  | 2,94 м²   |  |  |  |  |  |
| 26                             | Помещение | Плитус ПВХ                                                                          | 15 м     | 14                                  | Помещение |   | 12,67 м²                     | 41     | Помещение |                                                                                                  | 15,97 м²                                      | 39     | Помещение |                                                                                  | 11,52 м²  |  |  |  |  |  |
| 27                             | Помещение | Плитус ПВХ                                                                          | 16 м     | 15                                  | Помещение |   | 10,64 м²                     | 43     | Помещение |                                                                                                  | 8,86 м²                                       | 45     | Помещение |                                                                                  | 34,12 м²  |  |  |  |  |  |
| 28                             | Помещение | Плитус ПВХ                                                                          | 15 м     | 33                                  | Помещение |   | 28,07 м²                     | 44     | Помещение |                                                                                                  | 3,39 м²                                       |        |           |                                                                                  | 881,59 м² |  |  |  |  |  |
| 29                             | Помещение | Плитка h=150мм                                                                      | 32 м     | 36                                  | Помещение |   | 25,06 м²                     |        |           |                                                                                                  | 267,23 м²                                     | 1      | Помещение | 1. Демонтаж панелей<br>2. Демонтаж системы крепления панелей                     | 14,88 м²  |  |  |  |  |  |
| 30                             | Помещение | Плитус ПВХ                                                                          | 16 м     | 37                                  | Помещение |   | 1,23 м²                      | 4      | Помещение |                                                                                                  | 15,39 м²                                      | 2      | Помещение |                                                                                  | 22,81 м²  |  |  |  |  |  |
| 31                             | Помещение | 1. Линолеум с заводом на стены 15см<br>2. Каннелюрный плитус<br>3. Клей для плитуса | 15 м     | 38                                  | Помещение |   | 42,40 м²                     | 6      | Помещение |                                                                                                  | 2,12 м²                                       | 3      | Помещение |                                                                                  | 44,00 м²  |  |  |  |  |  |
|                                |           |                                                                                     |          | 39                                  | Помещение |   | 3,13 м²                      | 9      | Помещение |                                                                                                  | 5,06 м²                                       | 4      | Помещение |                                                                                  | 55,59 м²  |  |  |  |  |  |
|                                |           |                                                                                     |          | 40                                  | Помещение |   | 8,33 м²                      | 12     | Помещение |                                                                                                  | 29,08 м²                                      |        |           |                                                                                  | 137,27 м² |  |  |  |  |  |
|                                |           |                                                                                     |          | 41                                  | Помещение |   | 15,25 м²                     | 21     | Помещение |                                                                                                  | 4,18 м²                                       | 9      | Помещение | 1. Сбивка плитки керамической настенной<br>2. Сбивка штукатурки до кирпича       | 16,58 м²  |  |  |  |  |  |
| 32                             | Помещение | Плитус ПВХ                                                                          | 18 м     | 43                                  | Помещение |   | 22,86 м²                     | 22     | Помещение |                                                                                                  | 1,78 м²                                       | 19     | Помещение |                                                                                  | 45,87 м²  |  |  |  |  |  |
| 35                             | Помещение | Плитус ПВХ                                                                          | 12 м     | 44                                  | Помещение |   | 3,39 м²                      | 23     | Помещение |                                                                                                  | 2,18 м²                                       | 20     | Помещение |                                                                                  | 45,89 м²  |  |  |  |  |  |
| 36                             | Помещение | Плитус ПВХ                                                                          | 4 м      | 45                                  | Помещение |   | 13,65 м²                     | 24     | Помещение |                                                                                                  | 1,76 м²                                       | 21     | Помещение |                                                                                  | 21,85 м²  |  |  |  |  |  |
| 37                             | Помещение | Плитка h=150мм                                                                      | 4 м      | 46                                  | Помещение |   | 32,91 м²                     | 29     | Помещение |                                                                                                  | 28,53 м²                                      | 22     | Помещение |                                                                                  | 15,48 м²  |  |  |  |  |  |
| 45                             | Помещение | Плитка h=150мм                                                                      | 16 м     |                                     |           |   | 261,52 м²                    | 39     | Помещение |                                                                                                  | 3,28 м²                                       | 23     | Помещение |                                                                                  | 16,30 м²  |  |  |  |  |  |
|                                |           |                                                                                     |          | 1                                   | Помещения | 1. Реечный потолок<br>2. Механизированная зачистка краски на потолке                                         | 4,41 м²                      | 45     | Помещение |                                                                                                  | 13,99 м²                                      | 24     | Помещение |                                                                                  | 14,81 м²  |  |  |  |  |  |
|                                |           |                                                                                     |          | 21                                  | Помещения |   | 4,09 м²                      |        |           |                                                                                                  | 107,35 м²                                     | 29     | Помещение |                                                                                  | 37,47 м²  |  |  |  |  |  |
|                                |           |                                                                                     |          | 22                                  | Помещения |   | 1,73 м²                      | 35     | Помещение | Стяжка армированная – 100мм                                                                      | 19,90 м²                                      | 32     | Помещение |                                                                                  | 1,35 м²   |  |  |  |  |  |
|                                |           |                                                                                     |          | 23                                  | Помещения |   | 2,12 м²                      | 40     | Помещение |                                                                                                  | 8,33 м²                                       | 35     | Помещение |                                                                                  | 27,19 м²  |  |  |  |  |  |
|                                |           |                                                                                     |          |                                     |           |   | 1,71 м²                      | 42     | Помещение |                                                                                                  | 14,00 м²                                      | 36     | Помещение |                                                                                  | 17,30 м²  |  |  |  |  |  |
|                                |           |                                                                                     |          |                                     |           |   | 14,05 м²                     | 46     | Помещение |                                                                                                  | 32,91 м²                                      | 37     | Помещение |                                                                                  | 9,64 м²   |  |  |  |  |  |
|                                |           |                                                                                     |          |                                     |           |   |                              |        |           |                                                                                                  | 75,14 м²                                      | 39     | Помещение |                                                                                  | 4,90 м²   |  |  |  |  |  |
|                                |           |                                                                                     |          |                                     |           |   |                              |        |           |                                                                                                  |                                               |        |           |                                                                                  | 274,61 м² |  |  |  |  |  |

| Спецификация демонтируемых оконных блоков |                                                    |         |         | Спецификация демонтируемых витражных окон |       |                                                                         |                 |         | Спецификация демонтажа дверных заполнений |        |       |                                                |          |         |         |             |  |  |  |  |  |  |  |  |  |  |
|-------------------------------------------|----------------------------------------------------|---------|---------|-------------------------------------------|-------|-------------------------------------------------------------------------|-----------------|---------|-------------------------------------------|--------|-------|------------------------------------------------|----------|---------|---------|-------------|--|--|--|--|--|--|--|--|--|--|
| Марка                                     | Наименование                                       | Размеры |         | Кол-во, шт.                               | Марка | Комментарии                                                             | Уровень вставки | Размеры |                                           | Кол-во | Марка | Наименование                                   | Открытие | Размеры |         | Кол-во, шт. |  |  |  |  |  |  |  |  |  |  |
|                                           |                                                    | Высота  | Ширина  |                                           |       |                                                                         |                 | Высота  | Длина                                     |        |       |                                                |          | Высота  | Ширина  |             |  |  |  |  |  |  |  |  |  |  |
| ОК-3                                      | Окно ПВХ, трехстворчатое, белое                    | 1870 мм | 2390 мм | 1                                         | ОК-2  | Окно ПВХ, белое, шестистворчатое окно, с двумя открывающимися створками | 750             | 1800 мм | 4800 мм                                   | 1      | ДВ-1  | Дверь ПВХ, белая, двухстворчатая, распашная    | Левая    | 2100 мм | 1400 мм | 1           |  |  |  |  |  |  |  |  |  |  |
| ОК-4                                      | Окно ПВХ, трехстворчатое, белое                    | 1760 мм | 2030 мм | 3                                         | ОК-2  | Окно ПВХ, белое, шестистворчатое окно, с двумя открывающимися створками | 630             | 1800 мм | 4800 мм                                   | 1      | ДВ-1  | Дверь металлическая, двухстворчатая, распашная | Правая   | 2100 мм | 1400 мм | 1           |  |  |  |  |  |  |  |  |  |  |
| ОК-5                                      | Окно ПВХ, трехстворчатое, белое                    | 1760 мм | 2090 мм | 1                                         | ОК-2  | Окно ПВХ, белое, шестистворчатое окно, с двумя открывающимися створками | 750             | 1800 мм | 4800 мм                                   | 1      | ДВ-2  | Дверь ПВХ, белая, двухстворчатая, распашная    | Левая    | 2100 мм | 1300 мм | 3           |  |  |  |  |  |  |  |  |  |  |
| ОК-6                                      | Окно ПВХ, трехстворчатое, белое                    | 1820 мм | 2090 мм | 4                                         | ОК-2  | Окно ПВХ, белое, шестистворчатое окно, с двумя открывающимися створками | 700             | 1800 мм | 4800 мм                                   | 1      | ДВ-2  | Дверь металлическая, двухстворчатая, распашная | Правая   | 2100 мм | 1300 мм | 3           |  |  |  |  |  |  |  |  |  |  |
| ОК-7                                      | Окно ПВХ, трехстворчатое, белое                    | 1820 мм | 1920 мм | 1                                         | ОК-2  | Окно ПВХ, белое, шестистворчатое окно, с двумя открывающимися створками | 720             | 1800 мм | 4800 мм                                   | 1      | ДВ-3  | Дверь МДФ, белая, одностворчатая, распашная    | Левая    | 2100 мм | 900 мм  | 2           |  |  |  |  |  |  |  |  |  |  |
| ОК-8                                      | Окно ПВХ, одностворчатое, белое                    | 1710 мм | 890 мм  | 1                                         | ОК-2  | Окно ПВХ, белое, шестистворчатое окно, с двумя открывающимися створками | 730             | 1800 мм | 4800 мм                                   | 1      | ДВ-3  | Дверь МДФ, белая, одностворчатая, распашная    | Правая   | 2100 мм | 900 мм  | 1           |  |  |  |  |  |  |  |  |  |  |
| ОК-9                                      | Окно ПВХ, одностворчатое, белое, с фрамугой сверху | 2130 мм | 890 мм  | 1                                         |       |                                                                         |                 |         |                                           |        | ДВ-4  | Дверь МДФ, белая, одностворчатая, распашная    | Левая    | 2100 мм | 690 мм  | 2           |  |  |  |  |  |  |  |  |  |  |
| ОК-10                                     | Окно ПВХ, одностворчатое, белое, с фрамугой сверху | 2650 мм | 850 мм  | 7                                         |       |                                                                         |                 |         |                                           |        | ДВ-5  | Дверь МДФ, белая, одностворчатая, распашная    | Правая   | 2100 мм | 830 мм  | 1           |  |  |  |  |  |  |  |  |  |  |
|                                           |                                                    |         |         |                                           |       |                                                                         |                 |         |                                           |        | ДВ-6  | Дверь МДФ, белая, одностворчатая, распашная    | Левая    | 2100 мм | 1000 мм | 4           |  |  |  |  |  |  |  |  |  |  |
| ОК-11                                     | Окно защитное                                      | 870 мм  | 1200 мм | 1                                         |       |                                                                         |                 |         |                                           |        | ДВ-6  | Дверь МДФ, белая, одностворчатая, распашная    | Правая   | 2100 мм | 1000 мм | 1           |  |  |  |  |  |  |  |  |  |  |
|                                           |                                                    |         |         |                                           |       |                                                                         |                 |         |                                           |        | ДВ-7  | Дверь МДФ, белая, одностворчатая, распашная    | Правая   | 2100 мм | 690 мм  | 1           |  |  |  |  |  |  |  |  |  |  |
|                                           |                                                    |         |         |                                           |       |                                                                         |                 |         |                                           |        | ДВ-8  | Дверь МДФ, белая, одностворчатая, распашная    | Правая   | 2100 мм | 950 мм  | 5           |  |  |  |  |  |  |  |  |  |  |
|                                           |                                                    |         |         |                                           |       |                                                                         |                 |         |                                           |        | ДВ-9  | Дверь ПВХ, белая, одностворчатая, распашная    | Левая    | 2100 мм | 890 мм  | 1           |  |  |  |  |  |  |  |  |  |  |
|                                           |                                                    |         |         |                                           |       |                                                                         |                 |         |                                           |        | ДВ-9  | Дверь ПВХ, белая, одностворчатая, распашная    | Правая   | 2100 мм | 890 мм  | 1           |  |  |  |  |  |  |  |  |  |  |
|                                           |                                                    |         |         |                                           |       |                                                                         |                 |         |                                           |        | ДВ-10 | Дверь МДФ, белая, одностворчатая, распашная    | Правая   | 2100 мм | 600 мм  | 1           |  |  |  |  |  |  |  |  |  |  |
|                                           |                                                    |         |         |                                           |       |                                                                         |                 |         |                                           |        | ДВ-11 | Дверь ПВХ, белая, одностворчатая, распашная    | Левая    | 2100 мм | 870 мм  | 1           |  |  |  |  |  |  |  |  |  |  |
|                                           |                                                    |         |         |                                           |       |                                                                         |                 |         |                                           |        | ДВ-12 | Дверь ПВХ, белая, одностворчатая, распашная    | Правая   | 2100 мм | 1200 мм | 1           |  |  |  |  |  |  |  |  |  |  |
|                                           |                                                    |         |         |                                           |       |                                                                         |                 |         |                                           |        | ДВ-13 | Дверь ПВХ остекленная, белая, распашная        | Правая   | 2025 мм | 950 мм  | 2           |  |  |  |  |  |  |  |  |  |  |
|                                           |                                                    |         |         |                                           |       |                                                                         |                 |         |                                           |        | ДВ-14 | Дверь ПВХ, белая, двухстворчатая, распашная    | Правая   | 2100 мм | 1200 мм | 1           |  |  |  |  |  |  |  |  |  |  |

Примечания:  
1. При любом расхождении проектных решений от действительных (например, несоответствие размеров проемов, стен, толщины демонтируемой стяжки) – обязательно связаться с проектной организацией.  
2. См. совместно с листом 2 данного комплекта.

65-24 - АС

Изм.

Кол.уч.

Лист

№ док.

Подп.

Дата

Разработал

Горбань

10.24

Проверил

Яценко

10.24

Н.контр.

Ан

10.24

Размещение ангиографа.

Стадия

Лист

Листов


П

3

Демонтажные спецификации

Формат А2А

| Экспликация помещений |                                           |          |           |
|-----------------------|-------------------------------------------|----------|-----------|
| Номер                 | Наименование                              | Площадь  | Кат. пом. |
| 75                    | Техническая                               | 12,79 м² |           |
| 76                    | Комната управления                        | 14,79 м² |           |
| 77                    | Операционная ангиографическая №1          | 46,47 м² |           |
| 77.1                  | Помещение подготовки пациента (Наркозная) | 6,07 м²  |           |
| 78                    | Предоперационная                          | 12,21 м² |           |
| Итого:                |                                           | 92,33 м² |           |

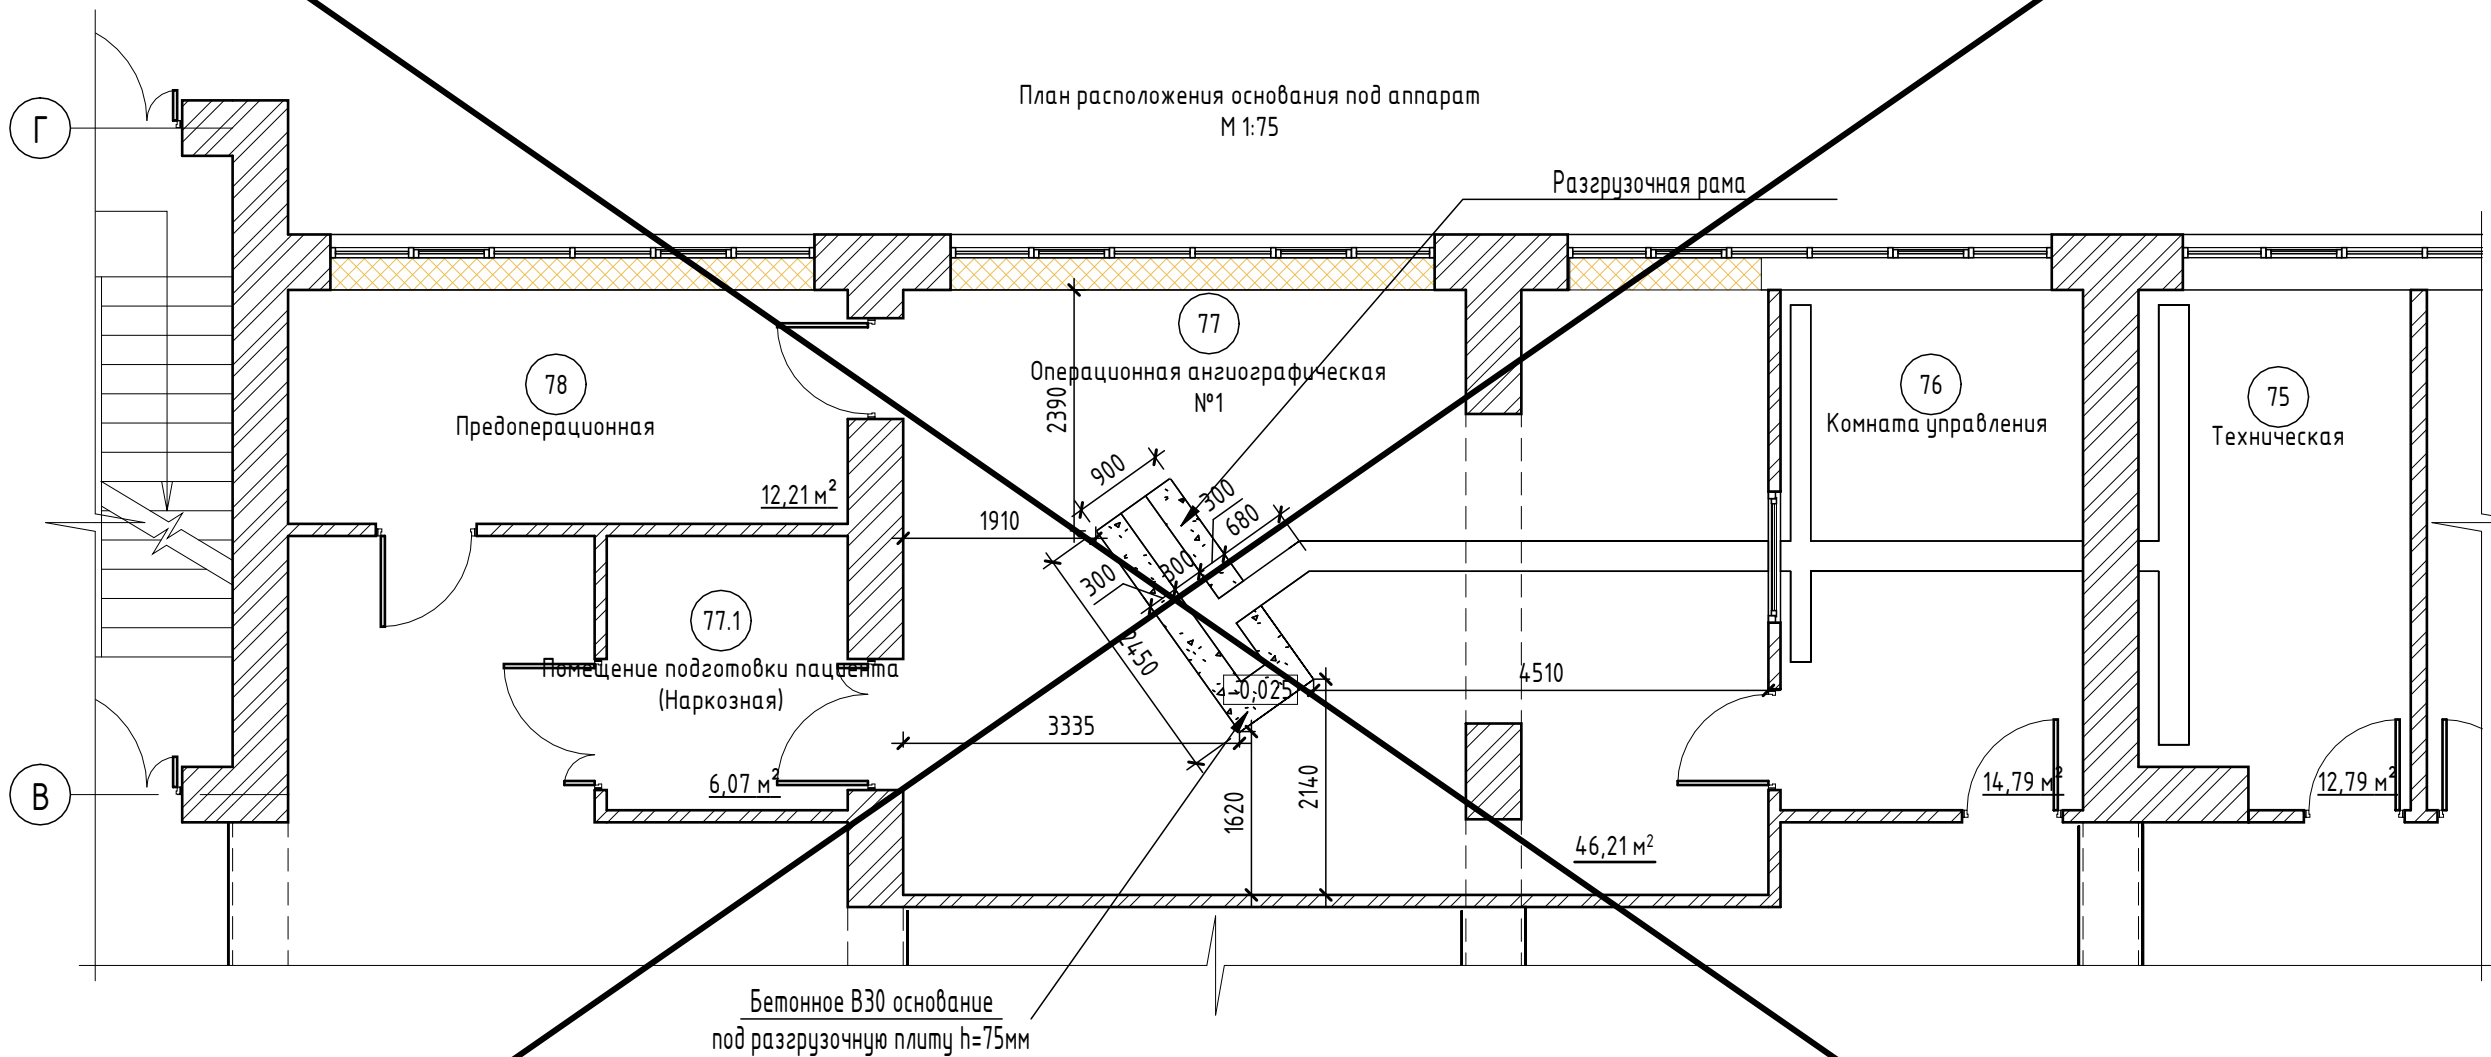




Аннулирован

Заменен

Разрешение №65-24-АС от 03.25

ГИП ООО "Япроект"

 С. Ю. Яценко
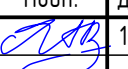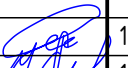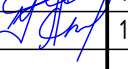
|            |         |         |        |                                                                                       |       |                                                                  |                                                                                       |      |
|------------|---------|---------|--------|---------------------------------------------------------------------------------------|-------|------------------------------------------------------------------|---------------------------------------------------------------------------------------|------|
|            |         |         |        |                                                                                       |       | 65-24 - АС                                                       |                                                                                       |      |
|            |         |         |        |                                                                                       |       | ГБУЗ ЛО "Гатчинская КМБ"                                         |                                                                                       |      |
|            |         |         |        |                                                                                       |       | Ленинградская область, г. Гатчина, ул. Рошинская, д.15 а, корп.1 |                                                                                       |      |
| Изм.       | Кол.уч. | Лист    | № док. | Подп.                                                                                 | Дата  | Размещение ангиографа.                                           | Стадия                                                                                | Лист |
| Разработал |         | Горбань |        |  | 10.24 |                                                                  | П                                                                                     | 4    |
| Проверил   |         | Яценко  |        |  | 10.24 | План расположения основания под аппарат                          |  |      |
| Н.контр.   |         | Ан      |        |  | 10.24 |                                                                  |                                                                                       |      |


Данная проектная документация является авторским дополнением к основному проекту , выполненному компанией ООО "Япроект" в части 65-24 раздела АС.  
Изменение проектной документации связаны с уточнением объемов работ по замечаниям ГБУЗ ЛО "Гатчинская КМБ".

Изменения на листе 4И взамен перечеркнутого на листе N¹4.  
Изменение 1.1 - добавлена ведомость пола.  
Изменение 1.2 - добавлено примечание.  
Изменение 1.3 - изменение графической части.  
Изменение 1.4 - изменение положения на листе экспликации помещений, изменение площадей.

| Ведомость пола |                                                          |       |   |         |
|----------------|----------------------------------------------------------|-------|---|---------|
| № пом.         | Помещение                                                | Марка | Наименование   | Площадь |
| 77             | Операционная ангиографическая №1 (основание под аппарат) | 4     | 1. Линолеум гомогенный GerFlor Mipolam Elegance EL5 - 2мм<br>2. Клей для линолеума "Forbo 523"<br>3. Грунтовка "Forbo 041 ЕС"<br>4. Разгрузочная плита - 25мм<br>5. Бетон В70 (на основе бетона мелкозернистого безусадочного быстротвердеющего М900 "Цемтех") - 65мм | 1,49 м² |
|                |                                                          |       |   | 1,49 м² |

Примечание:  
1. Уложить сетку 50\*50 в верхнюю часть основания (защитный слой 30мм);  
2. Перед заливкой основания на сущ. полу сделать насечки с помощью перфоратора.


План расположения основания под аппарат  
М 1:75

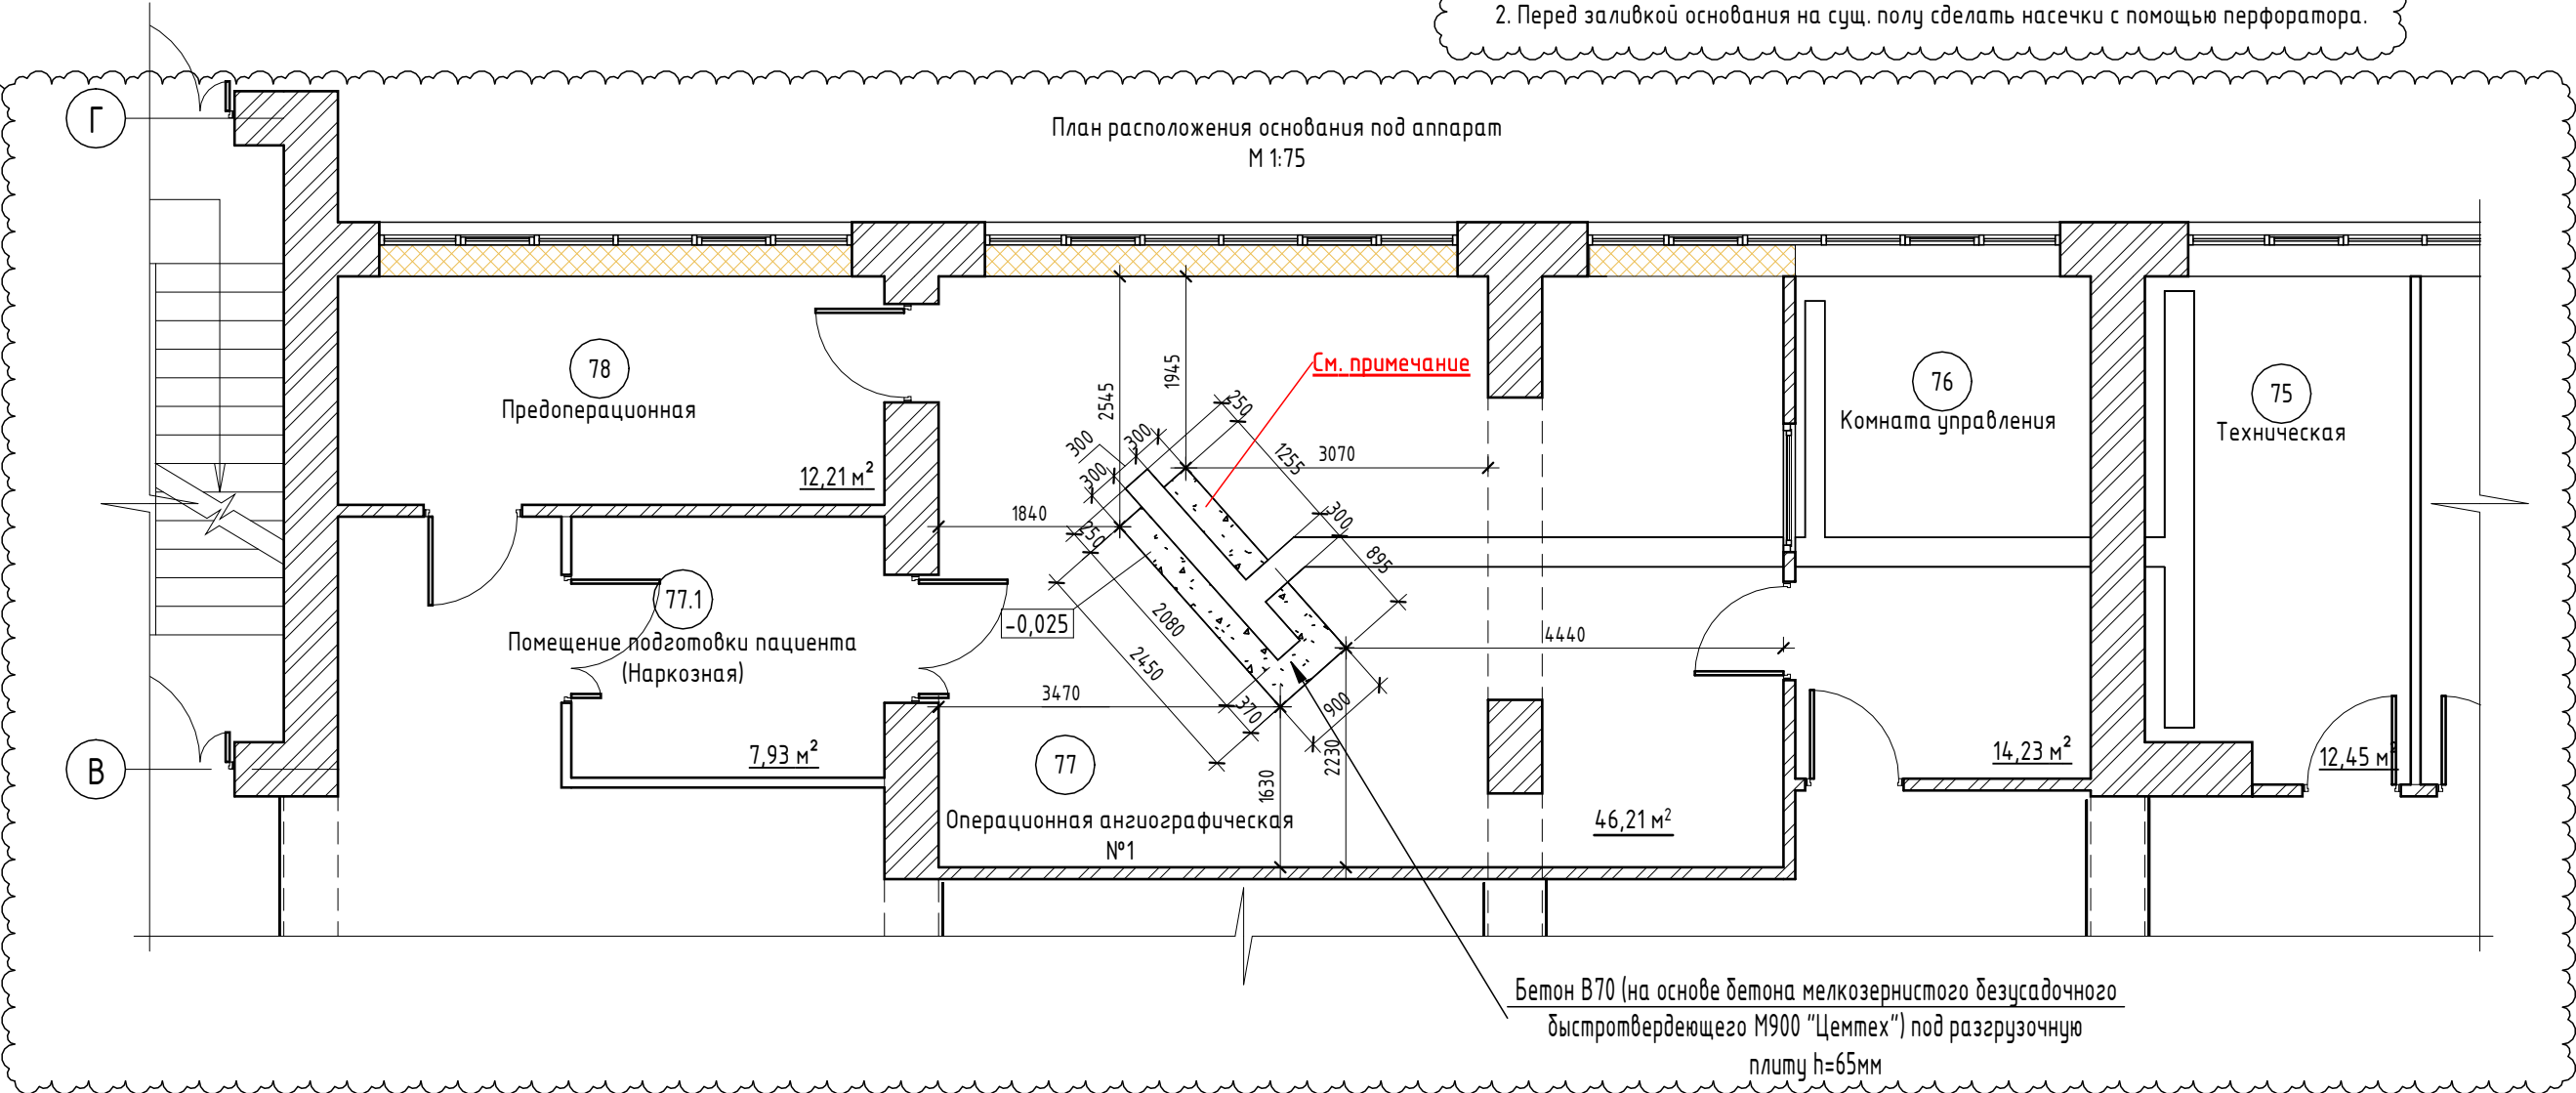

| Экспликация помещений |                                           |          |           |
|-----------------------|-------------------------------------------|----------|-----------|
| Номер                 | Наименование                              | Площадь  | Кат. пом. |
| 75                    | Техническая                               | 12,45 м² |           |
| 76                    | Комната управления                        | 14,23 м² |           |
| 77                    | Операционная ангиографическая №1          | 45,45 м² |           |
| 77.1                  | Помещение подготовки пациента (Наркозная) | 7,93 м²  |           |
| 78                    | Предоперационная                          | 12,21 м² |           |
| Итого:                |                                           | 92,28 м² |           |

|            |         |      |           |       |       |                                                                                              |             |      |
|------------|---------|------|-----------|-------|-------|----------------------------------------------------------------------------------------------|-------------|------|
|            |         |      |           |       |       | 65-24 - АС                                                                                   |             |      |
| 1          | 4       | -    | 65-24 -АС | 03.25 |       | ГБУЗ ЛО "Гатчинская КМБ"<br>Ленинградская область, г. Гатчина, ул. Рошинская, д.15 а, корп.1 |             |      |
| Изм.       | Кол.уч. | Лист | № док.    | Подп. | Дата  |                                                                                              |             |      |
| Разработал | Горбань |      |           |       | 10.24 | Размещение ангиографа.                                                                       | Стадия      | Лист |
| Проверил   | Яценко  |      |           |       | 10.24 |                                                                                              | П           | 4И   |
| Н.контр.   | Ан      |      |           |       | 10.24 | План расположения основания под аппарат                                                      | Y S PROJECT |      |



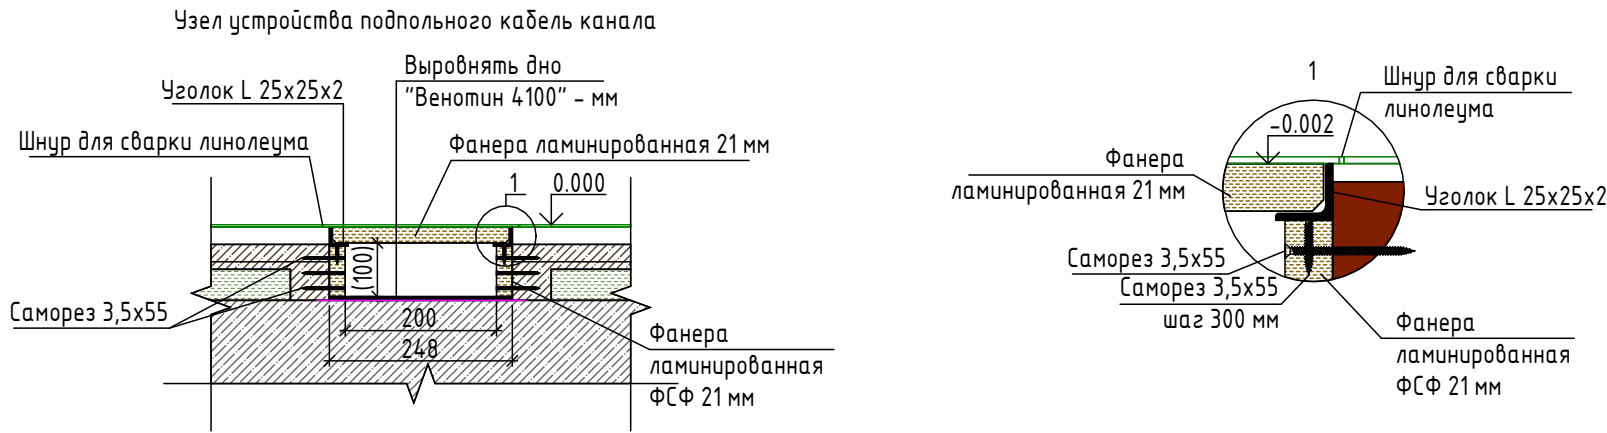


Устройство кабельных каналов:

1. Дно канала выровнять "Ветонит 4100" - 5мм;
2. Стенки канала выполнить из фанеры ламинированной 21х1220х2440 мм сорт F1/F1;
3. В алюминиевом уголке L25х25х2 сверлом и коническим зенкером по металлу выполнить отверстия и углубления под потайные головки саморезов (с шагом 300мм);
4. На верхнюю кромку фанеры закрепить уголок (крепить саморезами с потайной головкой);
5. Установить стенки канала. Верх стенки (уголок) должен быть на отметке -0,002 (уровень укладки линолеума);
6. Закрепить стенки с помощью саморезов 3.5х55, по 3шт. на всю высоту стенки, каждые 500мм с двух сторон;
7. Перед выполнением стяжки - посредине канала через каждые 500 мм установить временные распорки из бруса 50х50 (с последующем демонтажом);
8. Выполнить армирование и стяжку пола (стяжка М150);
9. При необходимости крышку кабельного канала ровнять ремонтной смесью "Forbo Egosol 940"
10. Для качественного прилегания крышек кабельного канала выполнить фаски крышек и приклеить уплотнительную ленту в местах опирания;
11. Постелить линолеум; линолеум на крышку канала крепится отдельно, так чтобы стык с основным полотном приходился за уголками (L);
12. После монтажа оборудования, каналы закрыть, стыки линолеума спаять Р=40 м.

| Спецификация к подпольному кабельному каналу |                   |                                                  |      |                 |       |
|----------------------------------------------|-------------------|--------------------------------------------------|------|-----------------|-------|
| Поз.                                         | Обозначение       | Наименование                                     | Кол. | Масса<br>ед, кг | Прим. |
| 1                                            |                   | Ветонит 4100                                     | 0,25 |                 | м³    |
| 2                                            |                   | Ремонтной смесь "Forbo Egosol 940"               | 1    |                 | шт.   |
| 3                                            | ГОСТ Р 53920-2010 | Фанера ламинированная 21х1220х2440 мм сорт F1/F1 | 4    |                 | шт.   |
| 4                                            | ГОСТ 13737-90     | Уголок алюминиевый L25х25х2х2000 анодированный   | 15   |                 | м.п.  |
| 5                                            |                   | Брусok 50х50х3000 мм                             | 3    |                 | шт.   |
| 6                                            |                   | Саморезы универсальные 3.5х25мм                  | 150  |                 | шт.   |
| 7                                            |                   | Саморезы универсальные 3.5х55мм                  | 250  |                 | шт.   |

| Ведомость пола |                                                 |       |                                                           |         |
|----------------|-------------------------------------------------|-------|-----------------------------------------------------------|---------|
| № пом.         | Помещение                                       | Марка | Наименование                                              | Площадь |
| 75             | Техническая (кабель-канал)                      | 5     | 1. Линолеум гомогенный GerFlor Mipolam Elegance EL5 – 2мм | 1,39 м² |
| 76             | Комната управления (кабель-канал)               |       | 2. Клей для линолеума "Forbo 523"                         | 1,38 м² |
| 77             | Операционная ангиографическая №1 (кабель-канал) |       | 3. Грунтовка "Forbo 041 EC"                               | 2,35 м² |
|                |                                                 |       | 4. Кабель-канал                                           | 5,12 м² |

| Экспликация помещений |                                           |          |           |
|-----------------------|-------------------------------------------|----------|-----------|
| Номер                 | Наименование                              | Площадь  | Кат. пом. |
| 75                    | Техническая                               | 12,45 м² |           |
| 76                    | Комната управления                        | 14,23 м² |           |
| 77                    | Операционная ангиографическая №1          | 45,45 м² |           |
| 77.1                  | Помещение подготовки пациента (Наркозная) | 7,93 м²  |           |
| 78                    | Предоперационная                          | 12,21 м² |           |
| Итого:                |                                           | 92,28 м² |           |

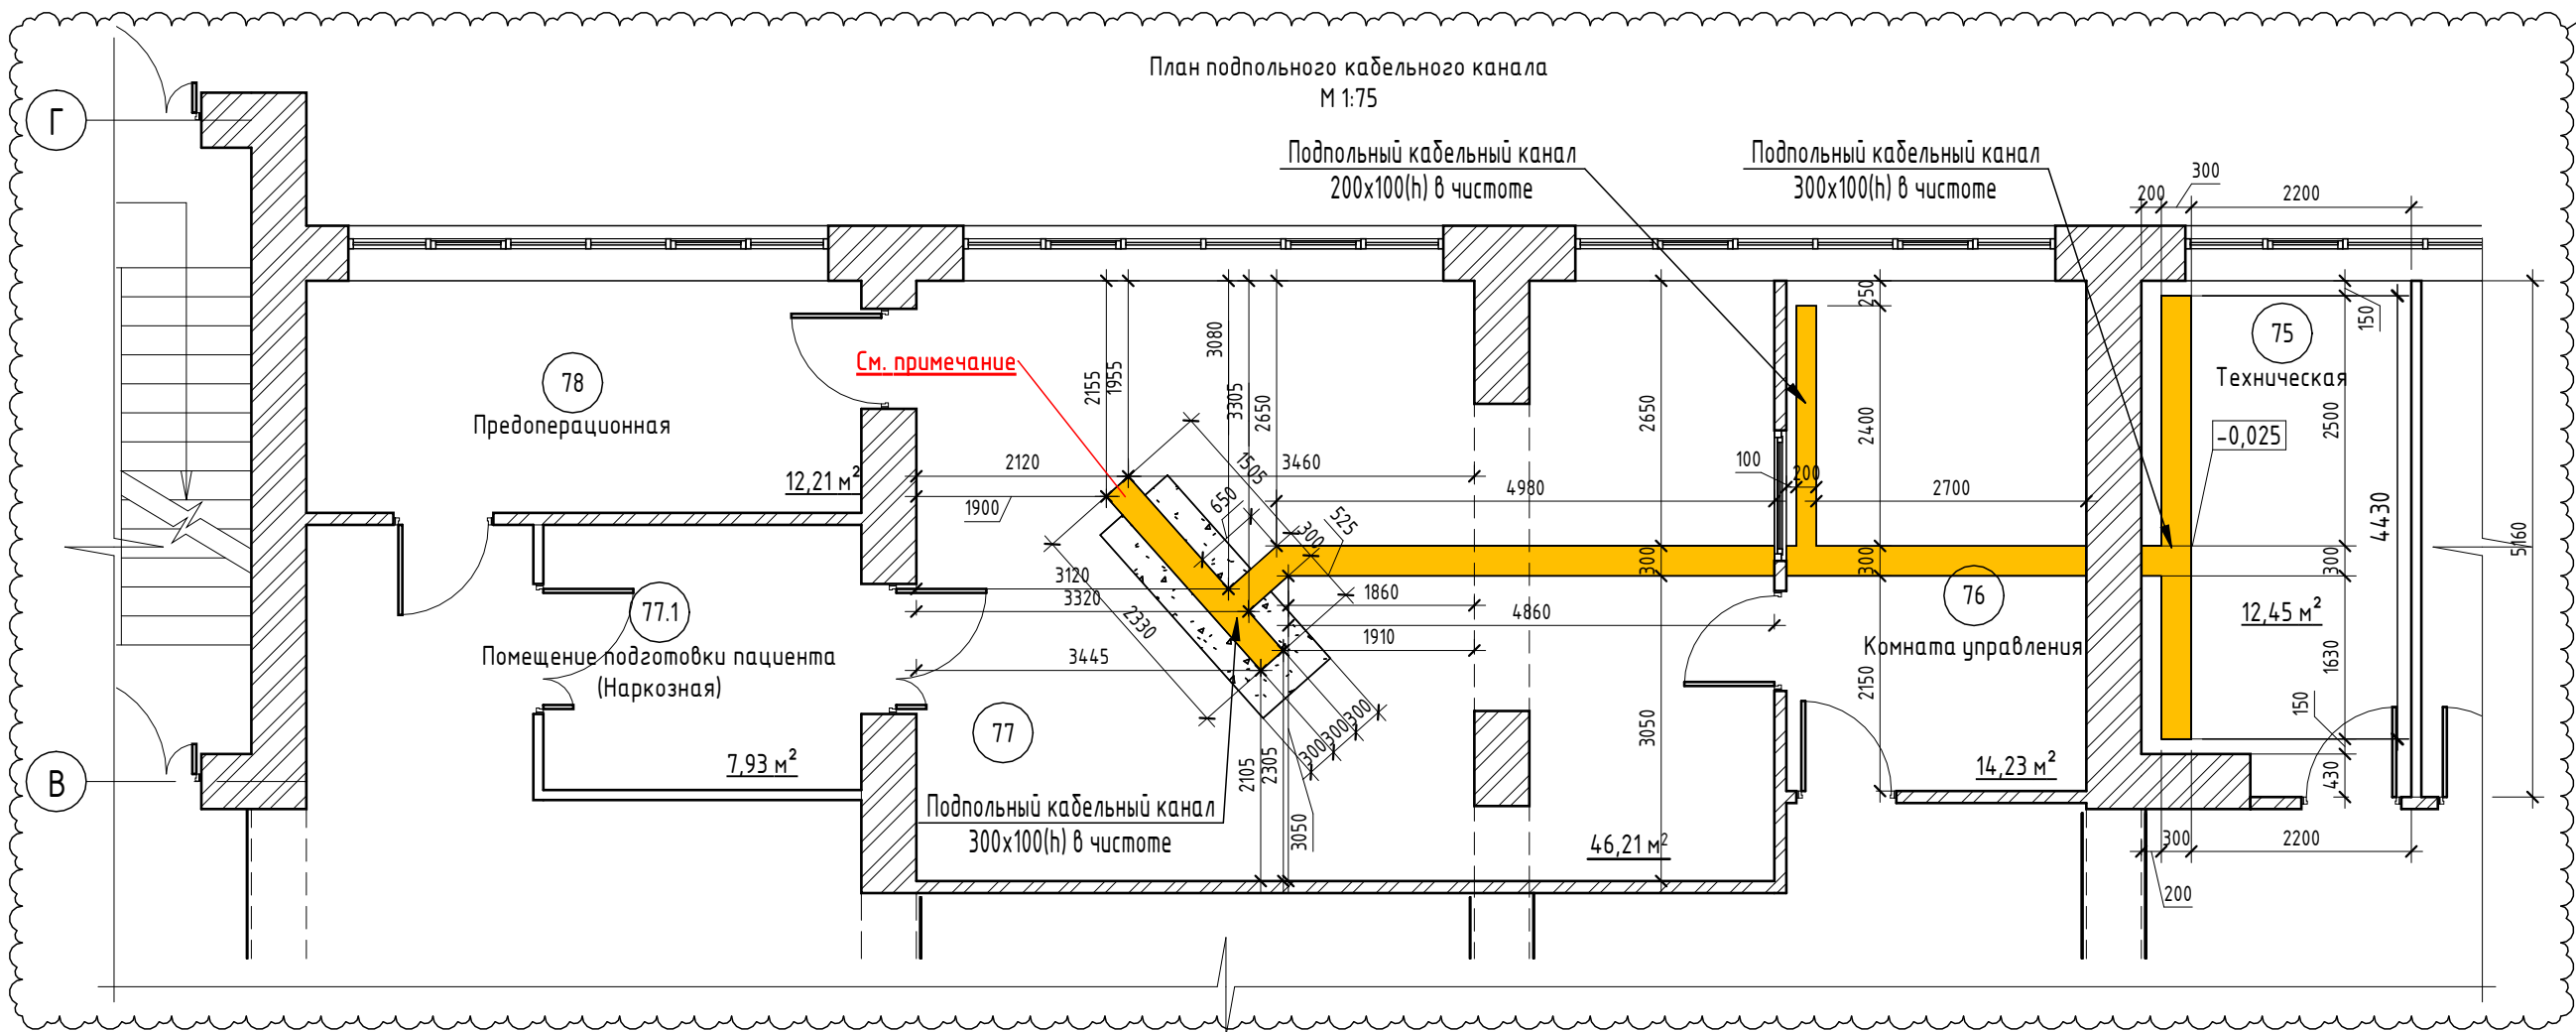

Примечание:

1. Внутри канала выполнить опалубку из фанеры, после заливки основание опалубку демонтировать.

Условные обозначения:

— подпольный кабельный канал монтируемый Р=40мм


Данная проектная документация является авторским дополнением к основному проекту, выполненному компанией ООО "Япроект" в части 65-24 раздела АС.  
Изменение проектной документации связаны с уточнением объемов работ по замечаниям ГБУЗ ЛО "Гатчинская КМБ".

- Изменения на листе 5И взамен перечеркнутого на листе №5.  
Изменение 1.1 - добавлена ведомость пола.  
Изменение 1.2 - изменено положение на листе, изменения периметра подпольного кабельного канала.  
Изменение 1.3 - изменено положение на листе, изменение площадей.  
Изменение 1.4 - изменения в графической части.  
Изменение 1.5 - добавлено примечание.  
Изменение 1.6 - добавлено условное обозначение.  
Изменение 1.7 - изменен формат листа.

|                                                 |         |      |            |             |                                                                                              |
|-------------------------------------------------|---------|------|------------|-------------|----------------------------------------------------------------------------------------------|
| 65-24 - АС                                      |         |      |            |             |                                                                                              |
| 1                                               | 7       | -    | 65-24 - АС | 03.25       | ГБУЗ ЛО "Гатчинская КМБ"<br>Ленинградская область, г. Гатчина, ул. Рощинская, д.15 а, корп.1 |
| Изм.                                            | Кол.уч. | Лист | № док.     | Подп.       | Дата                                                                                         |
| Разработал                                      | Горбань |      |            |             | 10.24                                                                                        |
| Проверил                                        | Яценко  |      |            |             | 10.24                                                                                        |
| Н.контр.                                        | Ан      |      |            |             | 10.24                                                                                        |
| Размещение ангиографа.                          |         |      |            | Стадия      | Лист                                                                                         |
|                                                 |         |      |            | П           | 5И                                                                                           |
| План расположения подпольного кабельного канала |         |      |            | Y S PROJECT |                                                                                              |

Формат А2А

КРЕПЛЕНИЕ ПОЗИЦИОНЕРА LC И СТОЛА С РАЗГРУЗОЧНОЙ ПЛИТОЙ

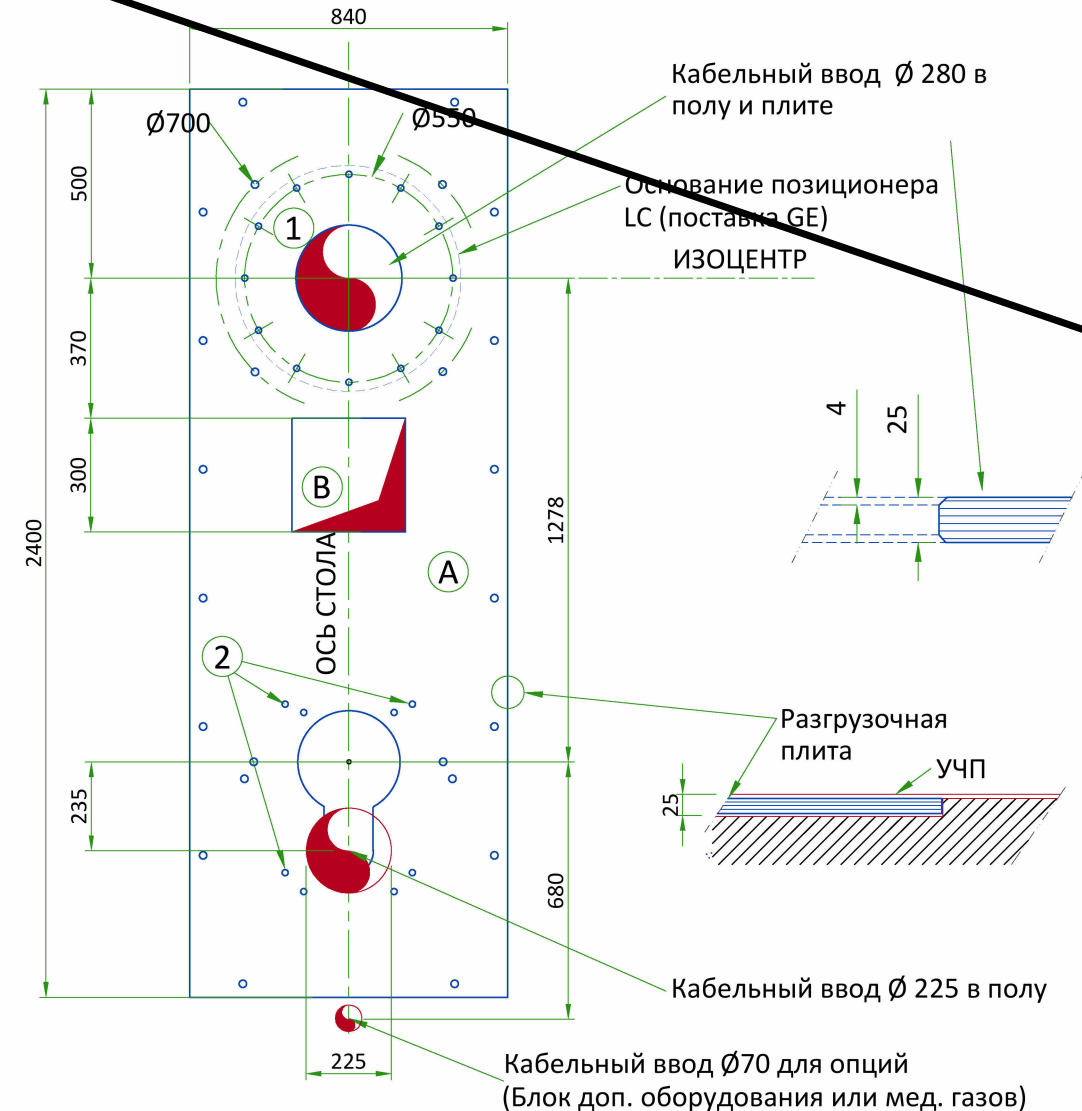


- А** Разгрузочная плита:
- Толщина: 25 мм - Крепление к бетонному основанию
  - 24 болта M16 (не поставляются GE)
  - Усилие на отрыв 2720 Н (277.4 кг) на каждый болт.
  - Также допускается применение химических анкеров: клеевая капсула HILTI HVU + анкер HAS
- В** Люк с влагозащитным уплотнением. Размер: 300х300мм. Крышка с герметичным люком.
- 1** Точки крепления основания LC позиционера: 12 болтов M16х40 маркировка 8.8 (не поставляются GE) Шайбы для болтов поставляется заказчиком
- 2** Точки крепления стола: 4 болта M16х40 и 4 дополнительных болта для сейсмоопасных районов, маркировка 8.8 (не поставляются GE)

ПРИМЕЧАНИЕ: Крепление разгрузочной плиты должно быть выполнено в УЧП

РАЗГРУЗОЧНАЯ ПЛИТА ПОСТАВЛЯЕТСЯ И УСТАНОВЛИВАЕТСЯ ЗАКАЗЧИКОМ!


КОНСОЛЬ MAVIG. КРЕПЛЕНИЕ МОНТАЖНОЙ ПЛИТЫ К ПРОФИЛЮ

МОНТАЖНАЯ ПЛИТА КРЕПИТСЯ К ПРОФИЛЯМ HILTI ИЛИ ПОДОБНЫМ



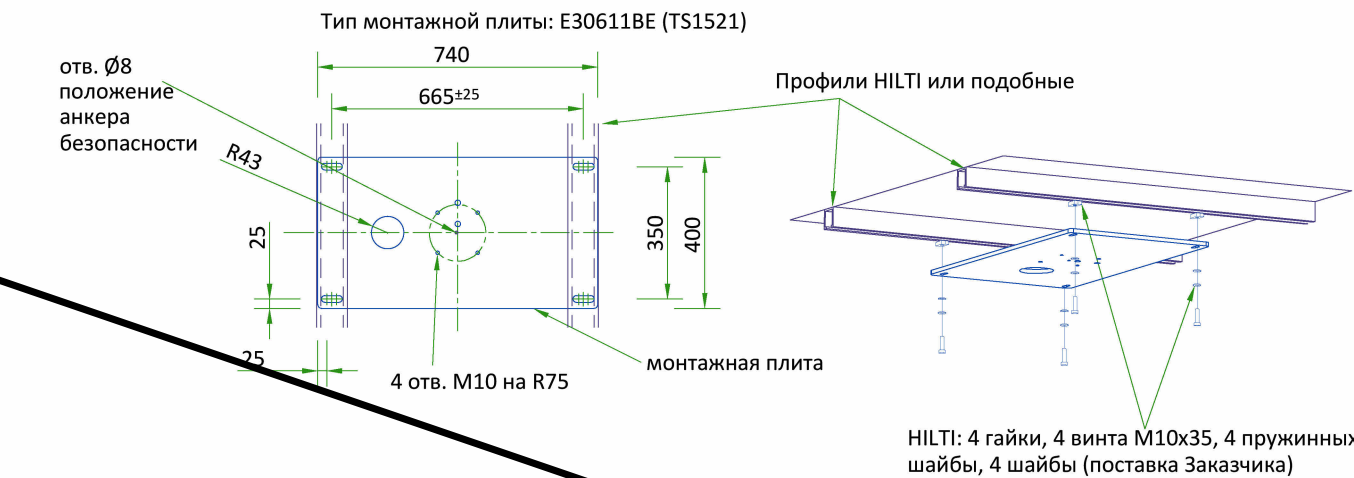


- Вес до: 94кг (вес системы 71кг + вес монтажной плиты 23кг).
- Требуемый коэф. безопасности: 4 - для крепления к профилю HILTI или подобному; 6 - для крепления к бетонному перекрытию.

КРЕПЛЕНИЕ ПОДВЕСКИ "MAVIG DUAL ARM"

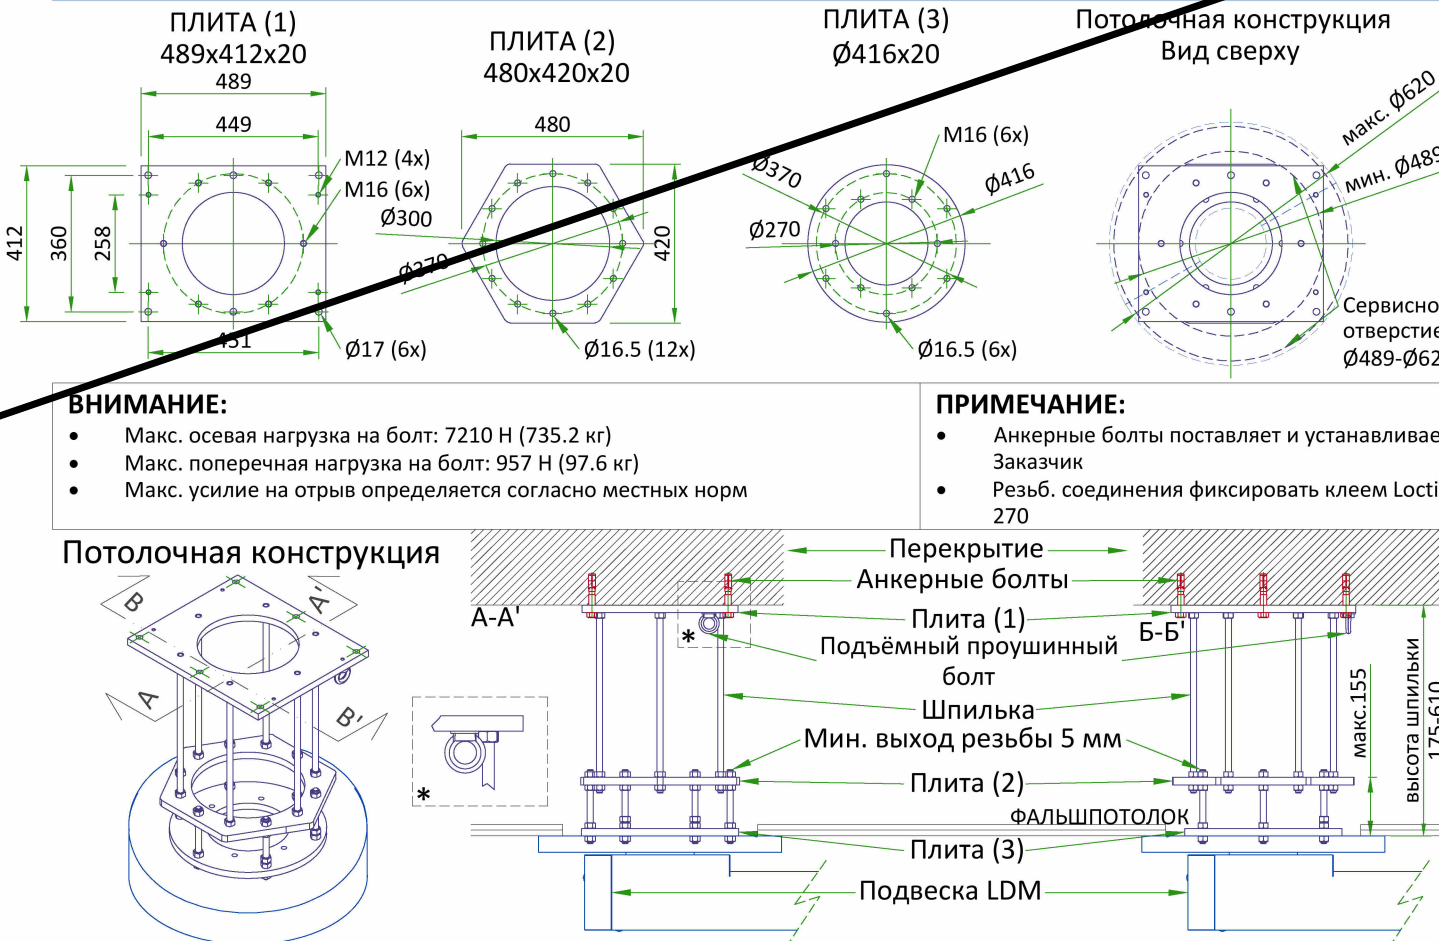

- ВНИМАНИЕ:**
- Макс. осевая нагрузка на болт: 7210 Н (735.2 кг)
  - Макс. поперечная нагрузка на болт: 957 Н (97.6 кг)
  - Макс. усилие на отрыв определяется согласно местных норм
- ПРИМЕЧАНИЕ:**
- Анкерные болты предоставляет и устанавливает Заказчик
  - Резьб. соединения фиксировать клеем Loctite 270

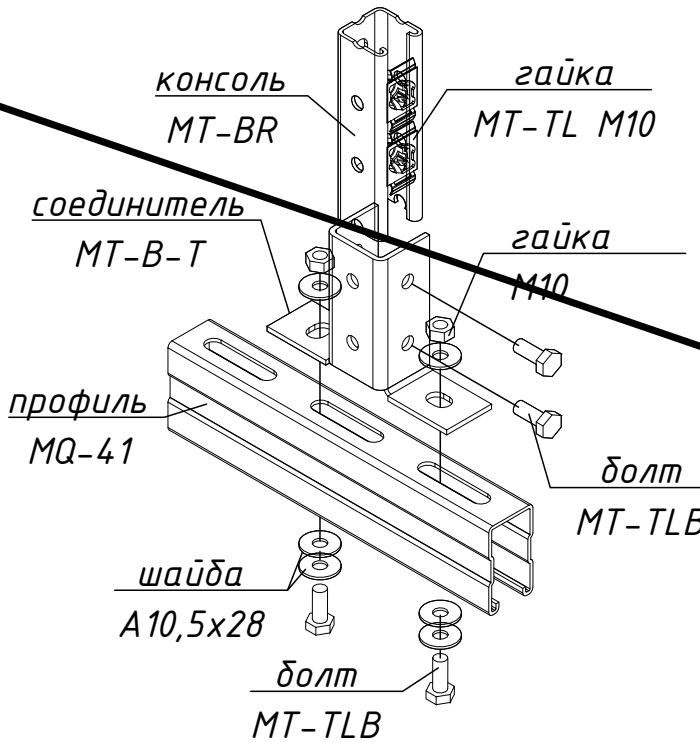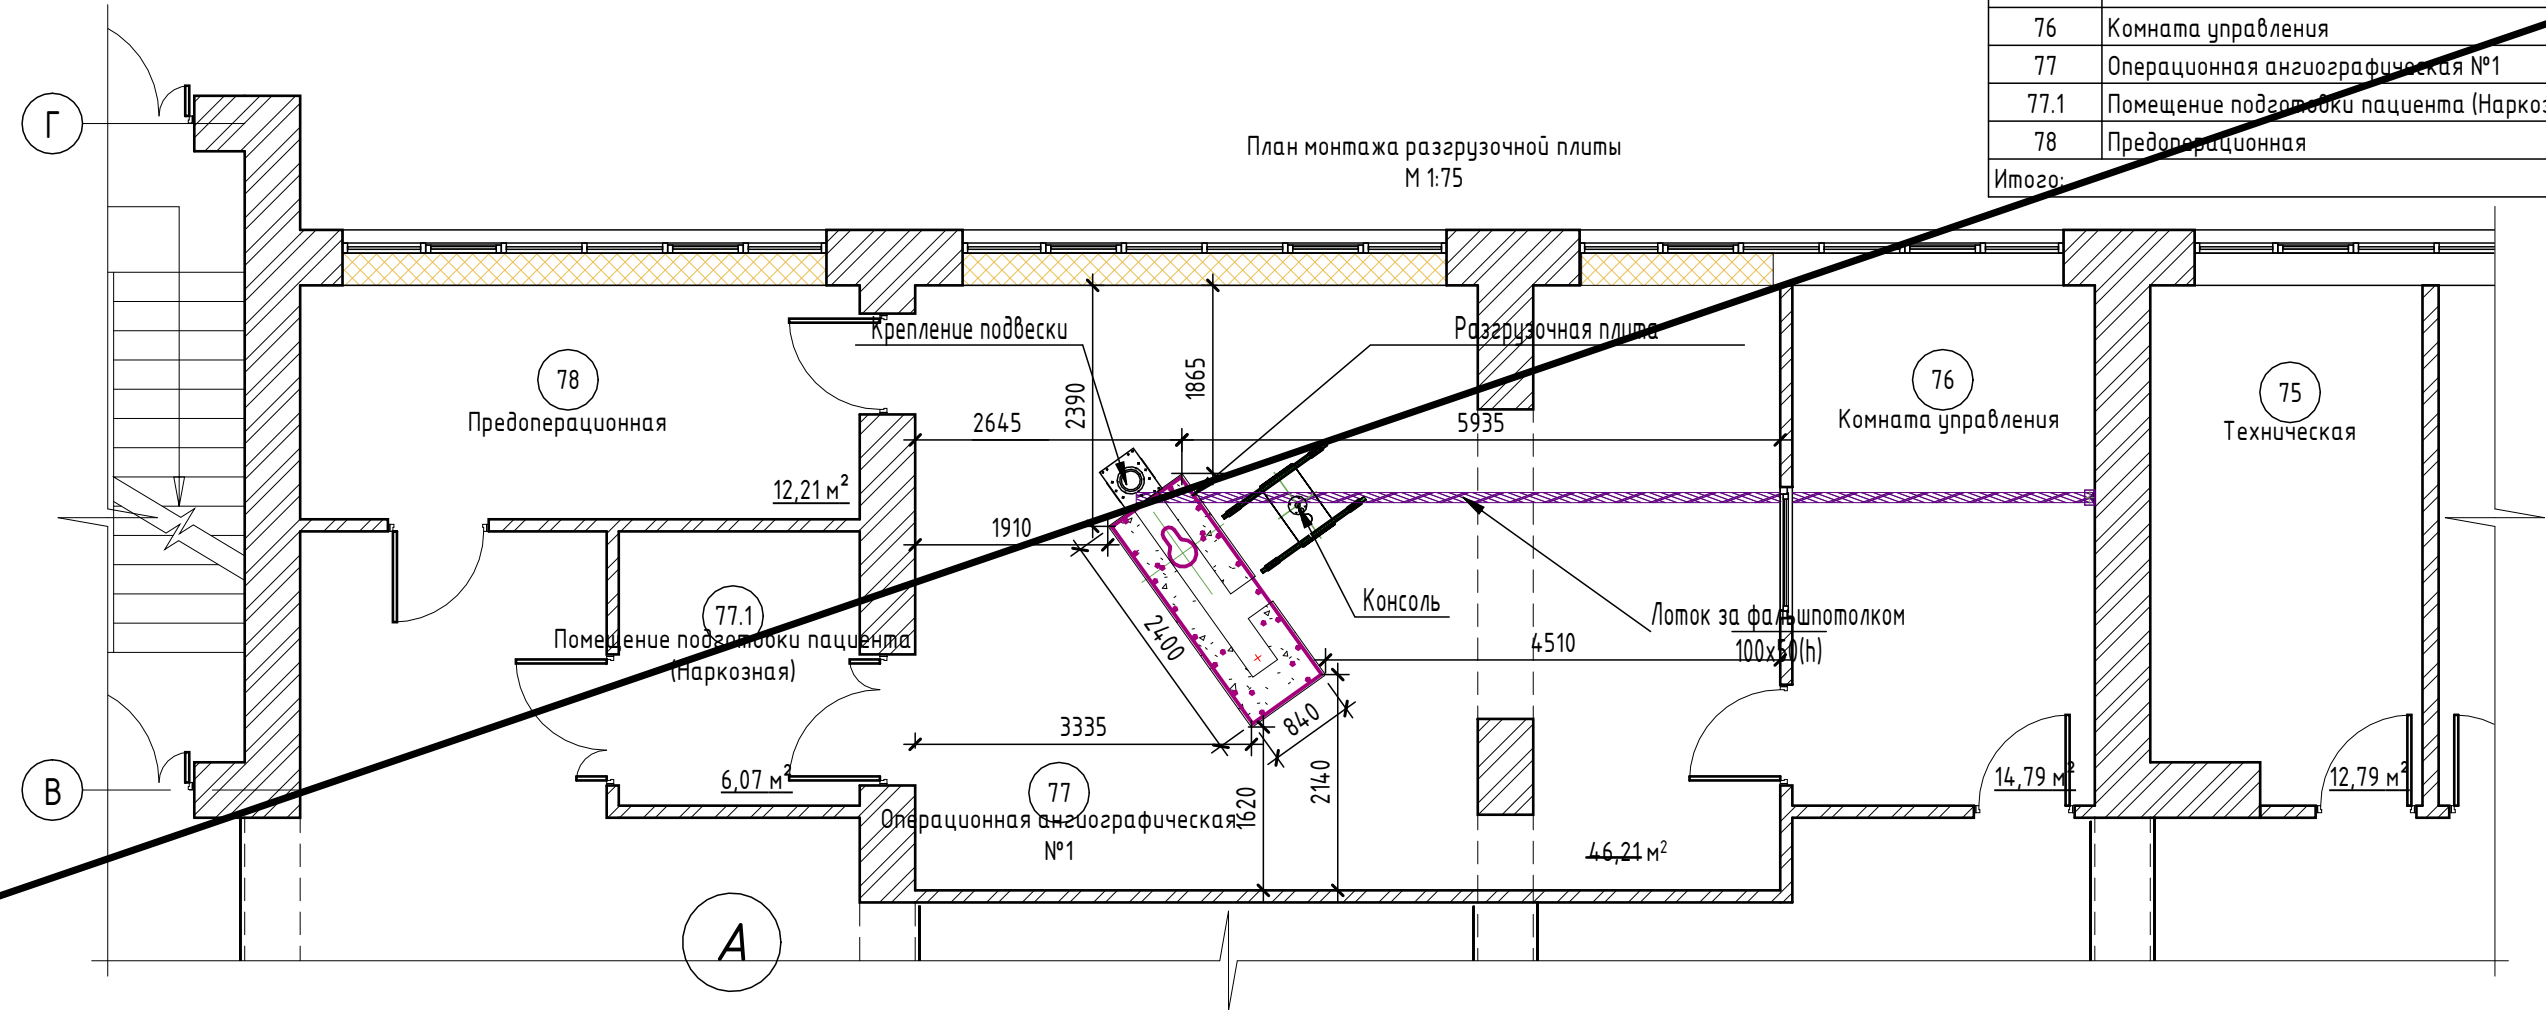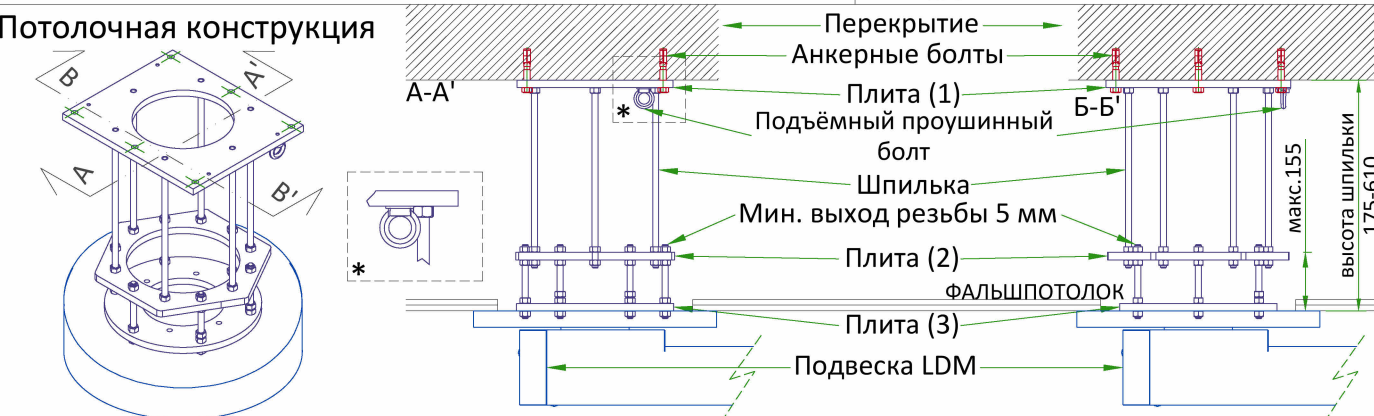

Аннулирован  
Заменен  
Разрешение №65-24-АС от 03.25  
ГИП ООО "Япроект"  
С. Ю. Ященко


| Спецификация крепежа HILTI |         |                                       |          |        |          |         |         |     |            |
|----------------------------|---------|---------------------------------------|----------|--------|----------|---------|---------|-----|------------|
| №                          | Код     | Наименование                          | Ед. изм. | Кол-во | Материал | Длина   | Диаметр | Вес | Примечание |
| 1                          | 2079913 | Анкер-шуруп HUS3-H 10x80 5/-/-        | шт       | 14     | 0.07     | 0.98кг  |         |     |            |
| 2                          | 2184505 | Гайка шестигранная M10 Zn DIN 934 8   | шт       | 8      | 0.01     | 0.08кг  |         |     |            |
| 3                          | 2184522 | Шайба 10,5x28x2 A2K Sim.ISO7089 200HV | шт       | 24     | 0.01     | 0.24кг  |         |     |            |
| 4                          | 2271442 | Кронштейн MT-BR-40 300                | шт       | 4      | 1.43     | 5.72кг  |         |     |            |
| 5                          | 2272080 | Монтажная гайка MT-TL M10             | шт       | 8      | 0.04     | 0.32кг  |         |     |            |
| 7                          | 2272090 | Опор. пластина , 2 отв.с. MT-B-T      | шт       | 4      | 0.57     | 2.28кг  |         |     |            |
| 8                          | 2273254 | Болт шестигранный MT-TLB              | шт       | 16     | 0.02     | 0.32кг  |         |     |            |
| 9                          | 369591  | Профиль монтажный MQ-41 3м            | шт       | 8      | 6.24     | 49.92кг |         |     |            |
| 11                         | 2197336 | Монтажная гайка MRM-M10-HDG           | шт       | 4      | 0.04     | 0.16кг  |         |     |            |
| 12                         | 2184496 | Болт шестигр. M10x35 Zn DIN 933 8.8   | шт       | 4      | 0.03     | 0.12кг  |         |     |            |

- Примечание:
1. Крепление подвески "MAVIG DUAL ARM" осуществлять на анкер-шуруп "HUS3-H";
  2. Высоту крепления консоли "MAVIG" уточнить у проектировщика.
  3. См. совместно с листом 7 данного комплекта.

| 65-24 - АС                                                       |         |      |        |        |       |
|------------------------------------------------------------------|---------|------|--------|--------|-------|
| ГБУЗ ЛО "Гатчинская КМБ"                                         |         |      |        |        |       |
| Ленинградская область, г. Гатчина, ул. Роцинская, д.15 а, корп.1 |         |      |        |        |       |
| Изм.                                                             | Кол.уч. | Лист | № док. | Подп.  | Дата  |
| Разработал                                                       | Горбань |      |        |        | 10.24 |
| Размещение ангиографа.                                           |         |      |        |        |       |
|                                                                  |         |      |        | Стадия | Лист  |
|                                                                  |         |      |        | П      | 6     |
| Проверил                                                         | Ященко  |      |        |        | 10.24 |
| Н.контр.                                                         | Ан      |      |        |        | 10.24 |
| План монтажа разгрузочной плиты                                  |         |      |        |        |       |
| YS PROJECT                                                       |         |      |        |        |       |

- Спецификация крепежей:
- Плиты крепить анкерами PFG Sormat со шпилькой SB16-25 - 26шт.
  - Шайбы M16 - 26шт.
  - Гайки M16 - 26шт.
  - Резьбовой фиксатор средней прочности Loctite 243
  - Болты M16x40 8.8 - 16шт.


|              |              |              |             |
|--------------|--------------|--------------|-------------|
| Инв. № подл. | Подп. и дата | Взам. инв. № | Согласована |
|              |              |              |             |
|              |              |              |             |

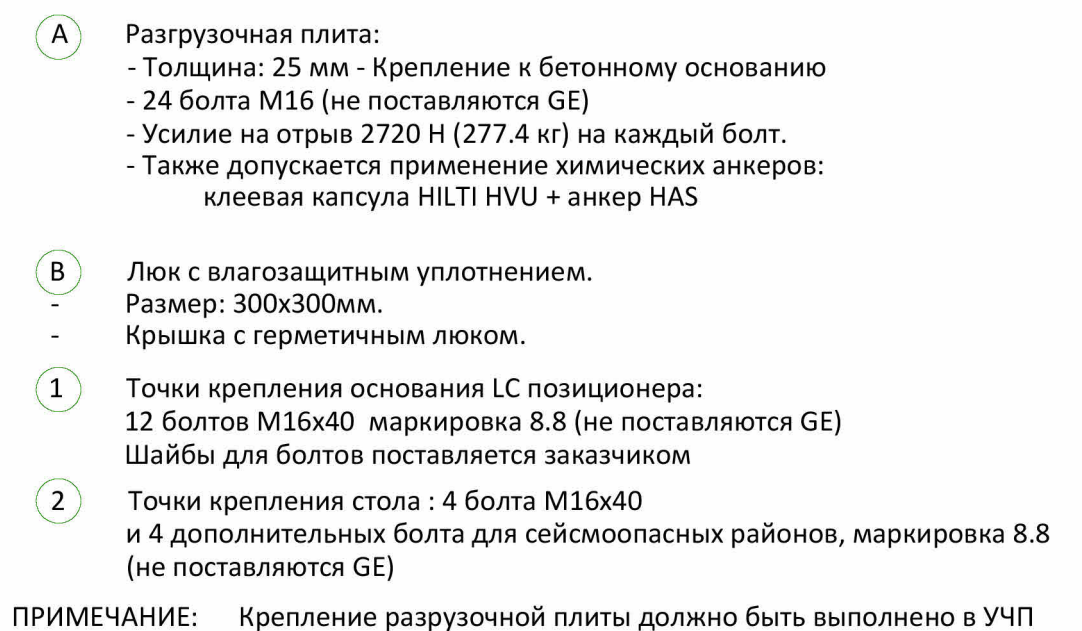

РАЗГРУЗОЧНАЯ ПЛИТА ПОСТАВЛЯЕТСЯ И УСТАНОВЛИВАЕТСЯ ЗАКАЗЧИКОМ!



## КОНСОЛЬ MAVIG. КРЕПЛЕНИЕ МОНТАЖНОЙ ПЛИТЫ К ПРОФИЛЮ

МОНТАЖНАЯ ПЛИТА КРЕПИТСЯ К ПРОФИЛЯМ NIPT ИЛИ ПОДОБНЫМ

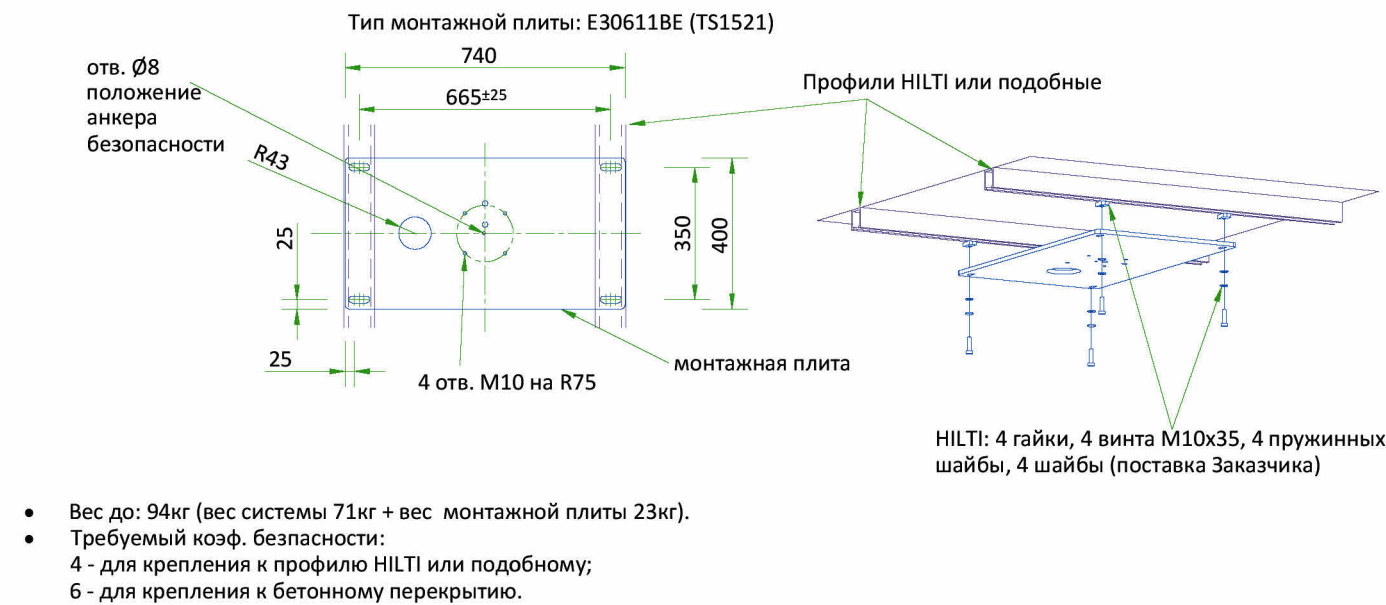

ПРИ РАЗРАБОТКЕ И МОНТАЖЕ ПОТОЛОЧНЫХ КОНСТРУКЦИЙ - СМ. ПОСЛЕДНЕЕ РУКОВОДСТВО ПО МОНТАЖУ  
ПОСЛЕДНЕЕ РУКОВОДСТВО ПО МОНТАЖУ MAVIG.


## КРЕПЛЕНИЕ ПОДВЕСКИ "MAVIG DUAL ARM"

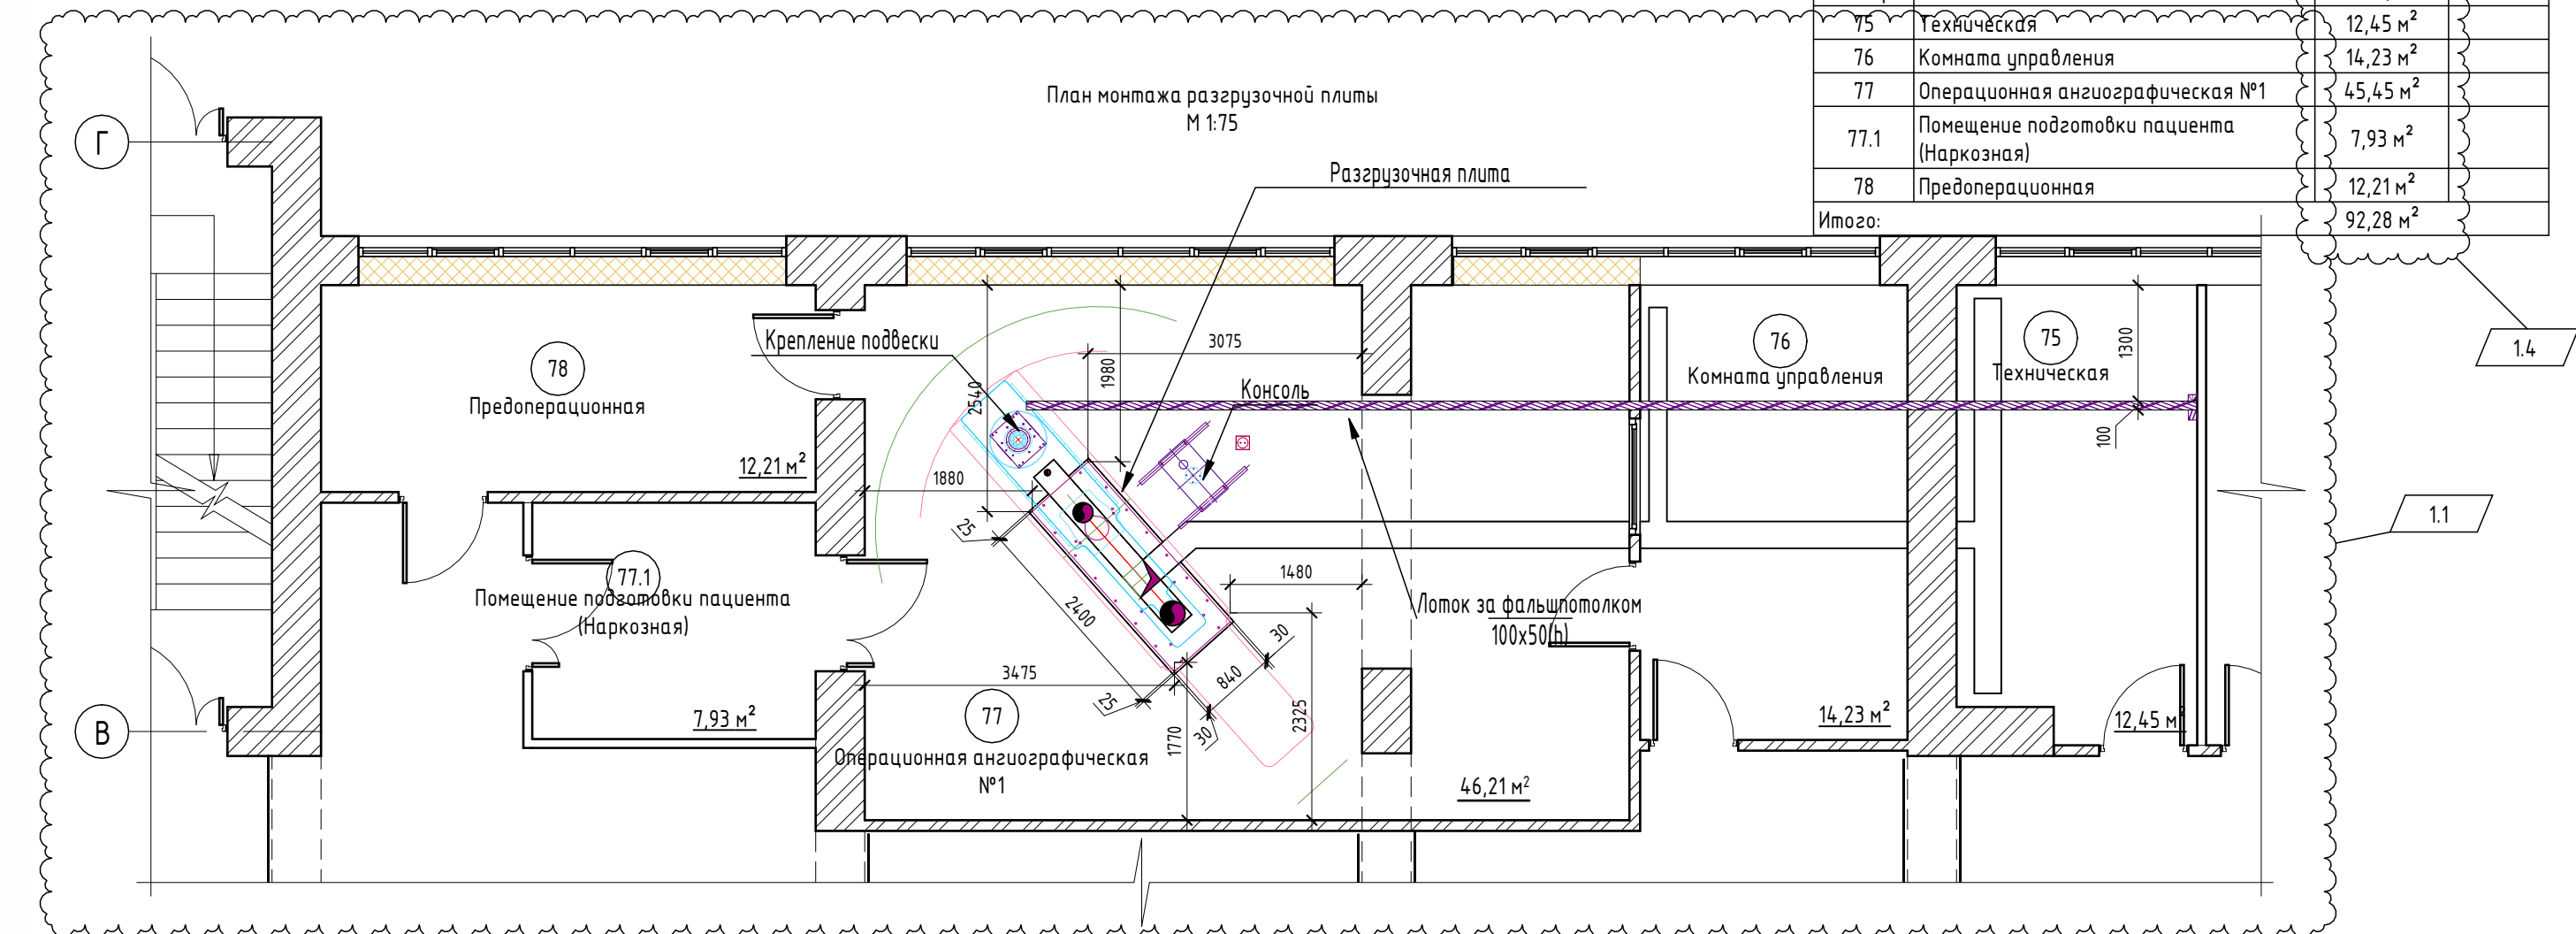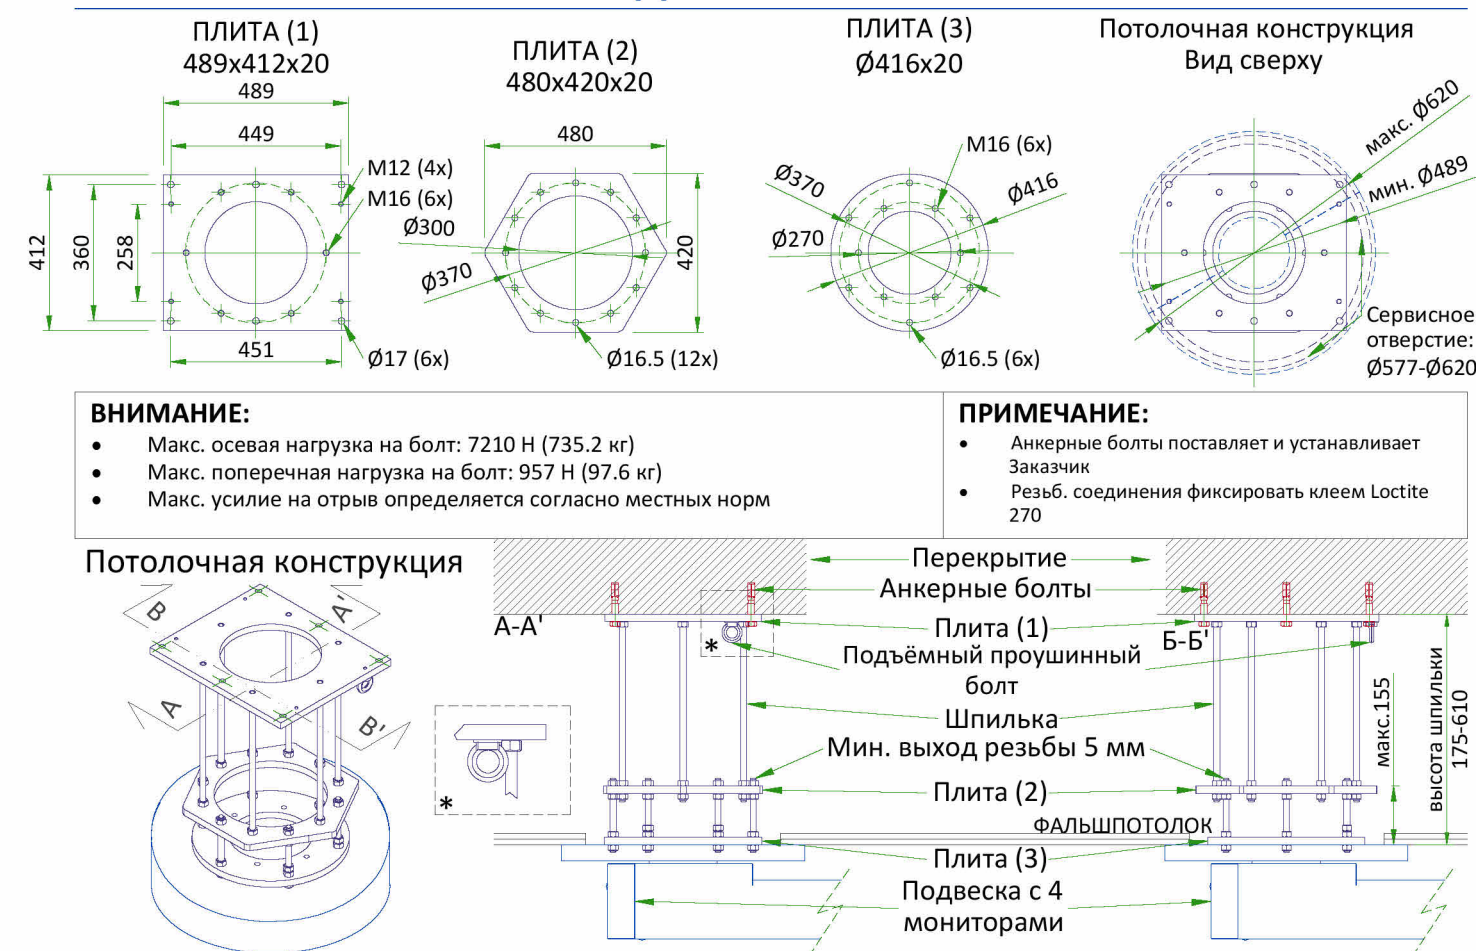

| Спецификация крепежа HILTI |         |                                       |    |      |         |  |
|----------------------------|---------|---------------------------------------|----|------|---------|--|
| 1                          | 2079913 | Анкер-шпунг HUS3-H 10x80 5/-/-        | 14 | 0.07 | 0.98кг  |  |
| 2                          | 2184505 | Гайка шестигранная M10 Zn DIN 934 8   | 8  | 0.01 | 0.08кг  |  |
| 3                          | 2184522 | Шайба 10,5x28x2 A2K Sim.ISO7089 200HV | 24 | 0.01 | 0.24кг  |  |
| 4                          | 2271442 | Кронштейн MT-BR-40 300                | 4  | 1.43 | 5.72кг  |  |
| 5                          | 2272080 | Монтажная гайка MT-TL M10             | 8  | 0.04 | 0.32кг  |  |
| 7                          | 2272090 | Опор. пластина , 2 отв.с. MT-B-T      | 4  | 0.57 | 2.28кг  |  |
| 8                          | 2273254 | Болт шестигранный MT-TLB              | 16 | 0.02 | 0.32кг  |  |
| 9                          | 369591  | Профиль монтажный MQ-41 3м            | 8  | 6.24 | 49.92кг |  |
| 11                         | 2197336 | Монтажная гайка MRM-M10-HDG           | 4  | 0.04 | 0.16кг  |  |
| 12                         | 2184496 | Болт шестигр. M10x35 Zn DIN 933 8.8   | 4  | 0.03 | 0.12кг  |  |

Спецификация крепежей:

- Плиты крепить анкерами PFG Sormat со шпилькой SB16-25 – 26шт.
- Шайбы M16 – 26шт.
- Гайки M16 – 26шт.
- Резьбовой фиксатор средней прочности Locitite 243
- Болты M16x40 8.8 – 16шт.


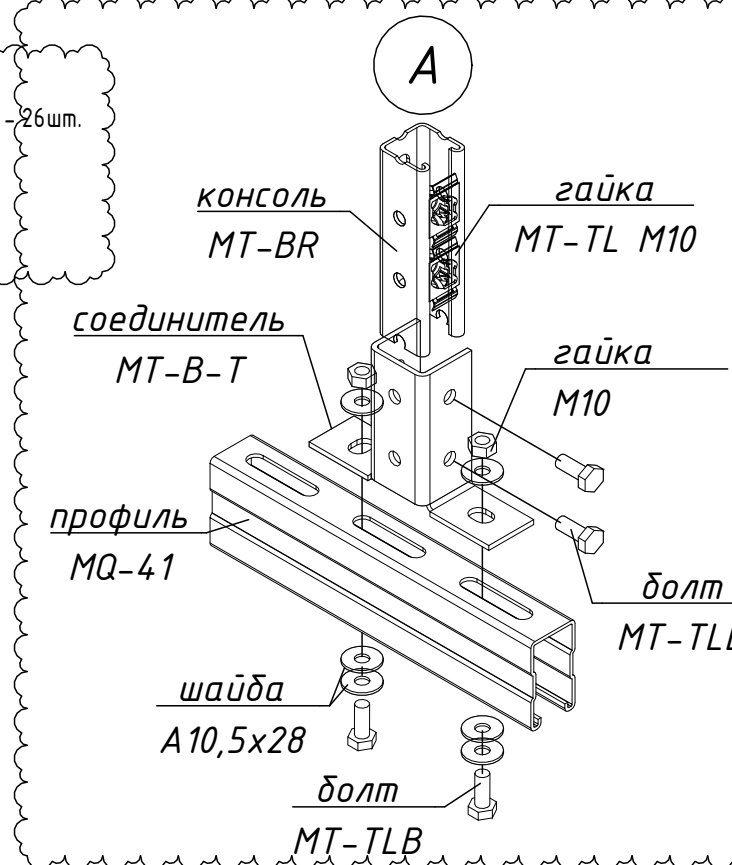


Примечание:

1. Крепление подвески "MAVIG DUAL ARM" осуществлять на анкер-шуруп "HUS3-H";
2. Высоту крепления консоли "MAVIG" уточнить у проектировщика.
3. См. совместно с листом 7 данного комплекта.

|            |         |         |              |                                                                                       |       |                                                                                              |  |                                                                                       |      |        |
|------------|---------|---------|--------------|---------------------------------------------------------------------------------------|-------|----------------------------------------------------------------------------------------------|--|---------------------------------------------------------------------------------------|------|--------|
|            |         |         |              |                                                                                       |       | 65-24 - АС                                                                                   |  |                                                                                       |      |        |
| 1          | 4       | -       | 65-24<br>-АС |  | 03.25 | ГБУЗ ЛО "Гатчинская КМБ"<br>Ленинградская область, г. Гатчина, ул. Рошинская, д.15 а, корп.1 |  |                                                                                       |      |        |
| Изм.       | Кол.уч. | Лист    | № док.       | Подп.                                                                                 | Дата  | Размещение ангиографа.                                                                       |  | Стадия                                                                                | Лист | Листов |
| Разработал |         | Горбань |              |  | 10.24 |                                                                                              |  | П                                                                                     | 6И   |        |
| Проверил   |         | Яценко  |              |  | 10.24 | План монтажа разгрузочной плиты                                                              |  |  |      |        |
| Н.контр.   |         | Ан      |              |  | 10.24 |                                                                                              |  |                                                                                       |      |        |

ДЕТАЛИ РАЗГРУЗОЧНОЙ ПЛИТЫ

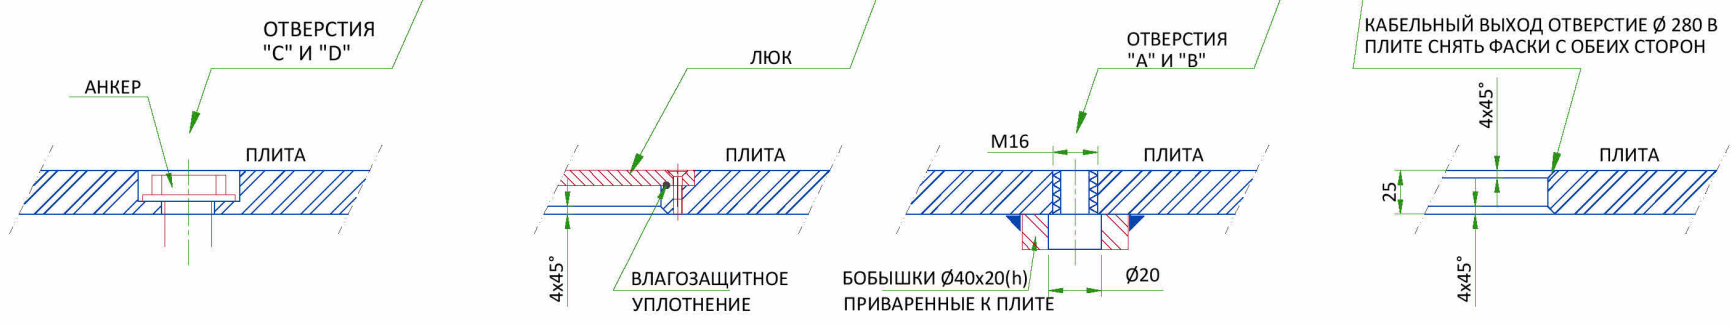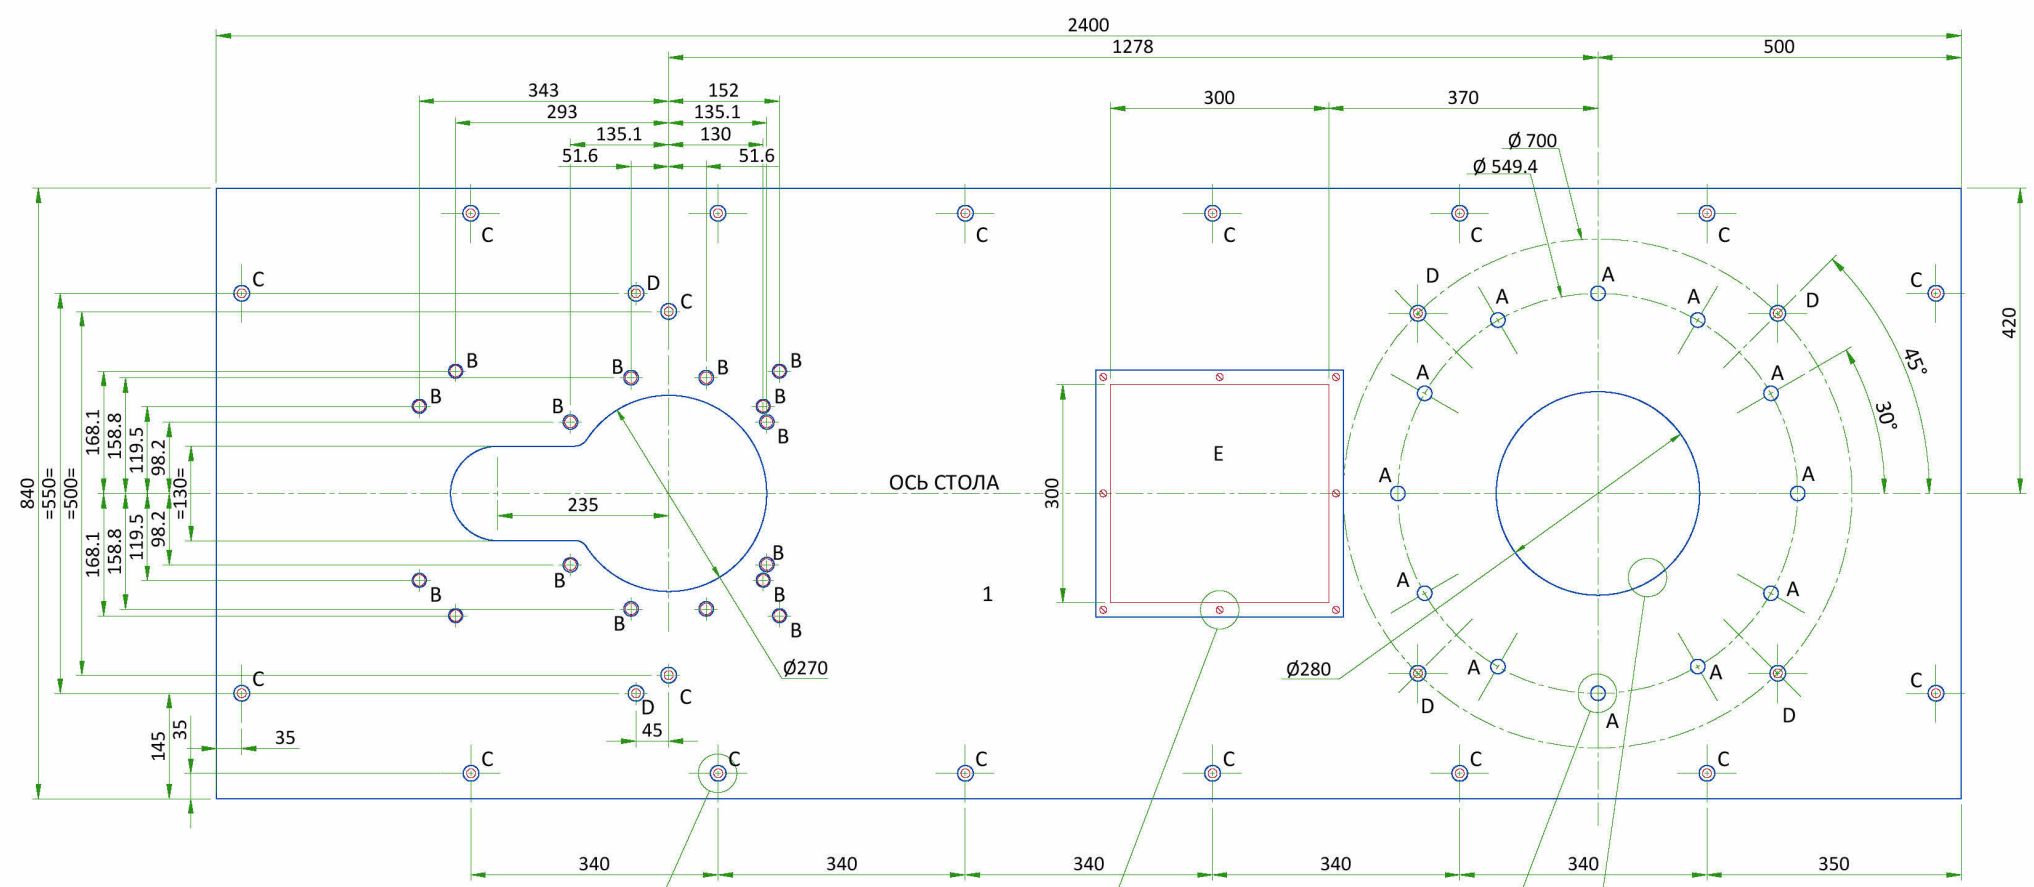


**ВНИМАНИЕ!**  
ГОЛОВКИ КРЕПЕЖНЫХ БОЛТОВ (ШПИЛЕК) НЕ ДОЛЖНЫ ВЫСТУПАТЬ ИЗ РАЗГРУЗОЧНОЙ ПЛИТЫ


**ВНИМАНИЕ!**  
ГОЛОВКИ КРЕПЕЖНЫХ ВИНТОВ НЕ ДОЛЖНЫ ВЫСТУПАТЬ ИЗ РАЗГРУЗОЧНОЙ ПЛИТЫ

- |   |   |
|---|---|
| <p>1 РАЗГРУЗОЧНАЯ ПЛИТА - ПОСТАВЛЯЕТСЯ ЗАКАЗЧИКОМ ! КРЕПИТСЯ К ПЛИТЕ ПЕРЕКРЫТИЯ ЗАПОДЛИЦО С УРОВНЕМ ЧИСТОГО ПОЛА</p> <p>A РЕЗЬБОВОЕ ОТВЕРСТИЕ ДЛЯ КРЕПЛЕНИЯ ОПОРНОЙ ПЛИТЫ LC ПОЗИЦИОНЕРА (ПОСТАВКА GE) ПЛИТА КРЕПИТСЯ 12 БОЛТАМИ M16x40 И 16 ШАЙБАМИ M16 (ПОСТАВКА ЗАКАЗЧИКА). УСИЛИЕ НА ОТРЫВ КАЖДОГО БОЛТА 400 кг.</p> <p>B РЕЗЬБОВОЕ ОТВЕРСТИЕ ДЛЯ КРЕПЛЕНИЯ ОСНОВАНИЯ СТОЛА (ПОСТАВКА GE) ОСНОВАНИЕ КРЕПИТСЯ 8 БОЛТАМИ M16x40 И 8 ШАЙБАМИ M16 (ПОСТАВКА ЗАКАЗЧИКА). УСИЛИЕ НА ОТРЫВ КАЖДОГО БОЛТА 565 кг.</p> | <p>C ОТВЕРСТИЕ ДЛЯ КРЕПЛЕНИЯ РАЗГРУЗОЧНОЙ ПЛИТЫ К ПОЛУ БОЛТАМИ ИЛИ ШПИЛЬКАМИ ДИАМЕТР АНКЕРА ОПРЕДЕЛЯЕТСЯ РАСЧЕТОМ !</p> <p>D ДОПОЛНИТЕЛЬНОЕ КРЕПЕЖНОЕ ОТВЕРСТИЕ (6 ТОЧЕК КРЕПЛЕНИЯ) ДЛЯ УСТРАНЕНИЯ ПРОГИБА ПРИ ПОВОРОТЕ ПОЗИЦИОНЕРА</p> <p>E ЛЮК С ВЛАГОЗАЩИТНЫМ УПЛОТНЕНИЕМ</p> |
|---|---|

ПРИМЕР УГЛУБЛЕНИЯ В ПОЛУ ДЛЯ РАЗГРУЗОЧНОЙ ПЛИТЫ

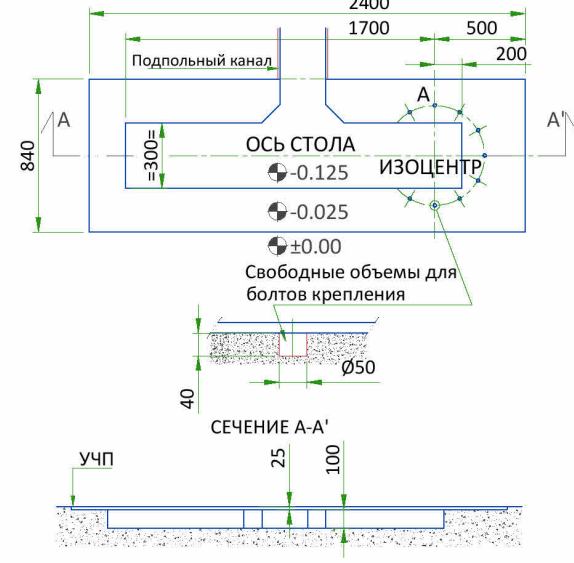

ВАРИАНТЫ КРЕПЛЕНИЯ РАЗГРУЗОЧНОЙ ПЛИТЫ

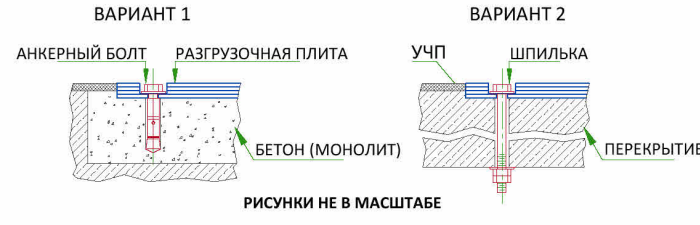


**ПРИМЕЧАНИЕ:**  
1) СПОСОБ КРЕПЛЕНИЯ К ПОЛУ ДОЛЖЕН БЫТЬ УТВЕРЖДЕН ИНЖЕНЕРОМ-СТОИТЕЛЕМ ЗАКАЗЧИКА  
2) УКЛОН ПЛИТЫ: НЕ БОЛЕЕ 1 ММ/М  
3) НЕПЛОСКОСТЬ ПЛИТЫ: НЕ БОЛЕЕ 1 ММ

Представленный здесь эскиз содержит требования GE Healthcare к выполнению разгрузочной плиты для монтажа опорных плит INNOVA LC / OMEGA IV/V. Однако, этот эскиз не предназначен для использования в качестве чертежа при изготовлении плиты, и компания не может принимать на себя ответственность за какие-либо повреждения оборудования, ставшие следствием такого использования. Заказчик ответственен за конструктивную проработку разгрузочной плиты, расчет способа крепления, надлежащее качество изготовления и правильность установки.

Примечание:  
1. См. совместно с листом 6 данного комплекта.

|            |         |      |        |       |       |                                                                  |        |      |
|------------|---------|------|--------|-------|-------|------------------------------------------------------------------|--------|------|
|            |         |      |        |       |       | 65-24 - АС                                                       |        |      |
|            |         |      |        |       |       | ГБУЗ ЛО "Гатчинская КМБ"                                         |        |      |
|            |         |      |        |       |       | Ленинградская область, г. Гатчина, ул. Роцинская, д.15 а, корп.1 |        |      |
| Изм.       | Кол.уч. | Лист | № док. | Подп. | Дата  | Размещение ангиографа.                                           | Стадия | Лист |
| Разработал | Горбань |      |        |       | 10.24 |                                                                  | П      | 7    |
| Проверил   | Яценко  |      |        |       | 10.24 | Детали разгрузочной плиты                                        |        |      |
| Н.контр.   | Ан      |      |        |       | 10.24 |                                                                  |        |      |

|              |  |  |  |  |  |
|--------------|--|--|--|--|--|
| Составлено   |  |  |  |  |  |
| Взак. инв. № |  |  |  |  |  |
| Лист и дата  |  |  |  |  |  |
| Мас. № подл. |  |  |  |  |  |

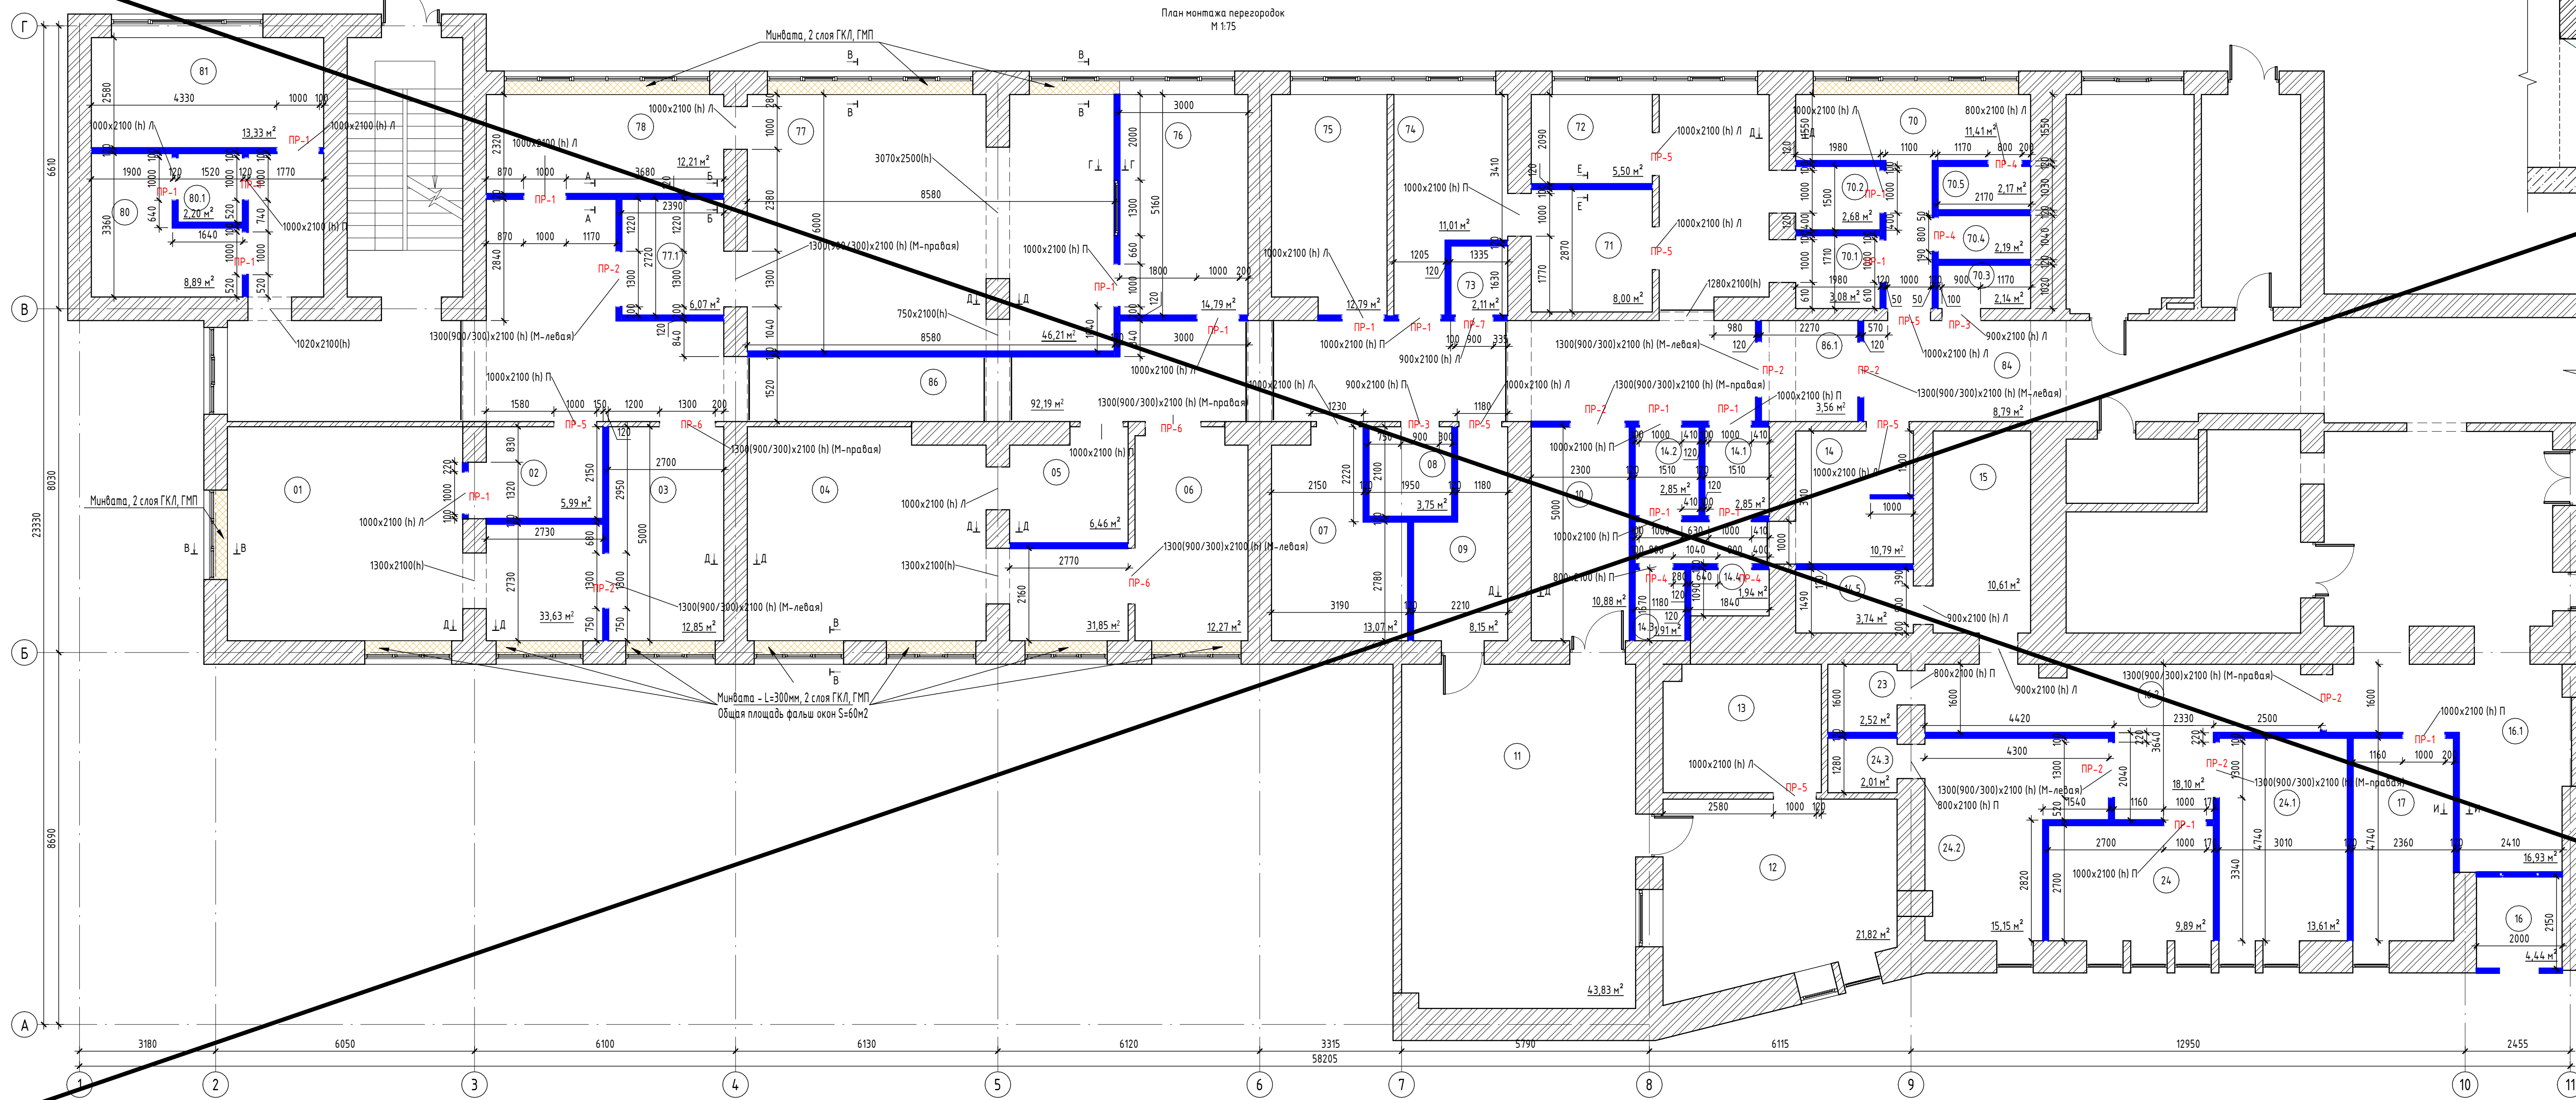

| Спецификация материалов на перемычки |                                             |      |            |
|--------------------------------------|---------------------------------------------|------|------------|
| Поз.                                 | Наименование                                | Кол. | Примечания |
| ПР-1 (проем 1000)                    |                                             |      |            |
|                                      | Уголок по ГОСТ 8509-93, 50x50x6мм, L=1300мм | 18   | шт.        |
| ПР-2 (проем 1300)                    |                                             |      |            |
|                                      | Уголок по ГОСТ 8509-93, 50x50x6мм, L=1600мм | 8    | шт.        |
| ПР-3 (проем 900)                     |                                             |      |            |
|                                      | Уголок по ГОСТ 8509-93, 50x50x6мм, L=1200мм | 2    | шт.        |
| ПР-4 (проем 800)                     |                                             |      |            |
|                                      | Уголок по ГОСТ 8509-93, 50x50x6мм, L=1100мм | 4    | шт.        |
| ПР-5 (проем 1000)                    |                                             |      |            |
|                                      | Уголок по ГОСТ 8509-93, 50x50x6мм, L=1300мм | 7    | шт.        |
| ПР-6 (проем 1300)                    |                                             |      |            |
|                                      | Уголок по ГОСТ 8509-93, 50x50x6мм, L=1600мм | 3    | шт.        |
| ПР-7 (проем 900)                     |                                             |      |            |
|                                      | Уголок по ГОСТ 8509-93, 50x50x6мм, L=1200мм | 1    | шт.        |

Примечание ПР-12.4.7:  
- В возводимую кирпичную перегородку завести уголки 50x50x6 (с двух сторон);  
- Заделать уголки жестким раствором;  
- Затем оштукатурить по сетке.

Примечание ПР-3.5.6:  
- До прохода проема в кирпичной перегородке, сделать пазы и завести уголки 50x50x6 (с двух сторон);  
- Далее демонтировать кладку;  
- Заделать уголки жестким раствором;  
- Затем оштукатурить по сетке.

Примечание:  
Алмазное бурение отверстий в ж/б плите (приблизку уточнить по месту):  
- Ø142мм L=300 под стальную гильзу Ø100мм - 6шт. (для инженерных коммуникаций)  
- Ø122мм L=300 под стальную гильзу Ø100мм - 6шт. (для инженерных коммуникаций)  
- Ø82мм L=300 под стальную гильзу Ø65мм - 9шт. (для прокладки электрических кабелей)  
- Ø82мм L=300 под стальную гильзу Ø65мм - 9шт. (для прокладки труб канализации)  
- Ø42мм L=300 под стальную гильзу Ø38мм - 12шт. (для прокладки труб водоснабжения)  
- Ø42мм L=300 под стальную гильзу Ø38мм - 8шт. (для прокладки труб водоснабжения)

Материалы:  
Стальная труба Ø125 - 3м.  
Стальная труба Ø100 - 3м.  
Стальная труба Ø65 - 10м.  
Стальная труба Ø38 - 27м.  
Монтажная пена профессиональная "Техноколор 240 огнестойкая" 810 мл - 30шт.

Алмазное бурение отверстий (приблизку уточнить по месту) в:  
- кирпичной стене Ø122мм L=600 под стальную гильзу Ø100мм - 18шт. (для прокладки инженерных коммуникаций)  
- кирпичной стене Ø82мм L=600 под стальную гильзу Ø65мм - 18шт. (для прокладки электрических кабелей)  
- кирпичной стене Ø350мм L=250 - 3шт. (для прокладки воздуховодов)  
- кирпичной стене Ø350мм L=600 - 3шт. (для прокладки воздуховодов)  
- кирпичной стене Ø250мм L=250 - 6шт. (для прокладки воздуховодов)  
- кирпичной стене Ø200мм L=120 - 6шт. (для прокладки воздуховодов)  
- кирпичной стене Ø160мм L=120 - 9шт. (для прокладки воздуховодов)  
- кирпичной стене Ø120мм L=120 - 12шт. (для прокладки воздуховодов)  
- кирпичной стене Ø120мм L=250 - 6шт. (для прокладки воздуховодов)

Материалы:  
Стальная труба Ø100 - 12м.  
Стальная труба Ø65 - 12м.

Монтажная пена профессиональная "Техноколор 240 огнестойкая" 810 мл - 15шт.

Монтаж короба из ГКЛ (2 слоя) по металлокаркасу "Ханмер" 75.00 м<sup>2</sup>.  
С установкой лика режущего под покраску "Ханмер" 600x400 мм скрытый" - 30шт.


Аннулирован  
Заменен  
Разрешение №65-24-АС от 03.25  
ГИП ООО "Япроект"  
С. Ю. Яценко

| Экспликация помещений |                                                                    |                       |           |
|-----------------------|--------------------------------------------------------------------|-----------------------|-----------|
| Номер                 | Наименование                                                       | Площадь               | Кат. пом. |
| 01                    | Операционная №1                                                    | 33,60 м <sup>2</sup>  |           |
| 02                    | Предоперационная                                                   | 5,99 м <sup>2</sup>   |           |
| 03                    | Помещение подготовки пациента (Наркозная)                          | 12,85 м <sup>2</sup>  |           |
| 04                    | Операционная №2                                                    | 31,82 м <sup>2</sup>  |           |
| 05                    | Предоперационная                                                   | 6,44 м <sup>2</sup>   |           |
| 06                    | Помещение подготовки пациента (Наркозная)                          | 12,27 м <sup>2</sup>  |           |
| 07                    | Материальная                                                       | 13,07 м <sup>2</sup>  |           |
| 08                    | Помещение для хранения грязного белья и послеоперационных отходов  | 3,75 м <sup>2</sup>   |           |
| 09                    | Предоперационная                                                   | 8,15 м <sup>2</sup>   |           |
| 10                    | Помещение подготовки пациента (Наркозная)                          | 10,88 м <sup>2</sup>  |           |
| 12                    | Комната управления                                                 | 21,82 м <sup>2</sup>  |           |
| 13                    | Техническая                                                        | 10,36 м <sup>2</sup>  |           |
| 14                    | Санпропускник М                                                    | 10,78 м <sup>2</sup>  |           |
| 14.1                  | Помещение для снятия спецодежды                                    | 2,85 м <sup>2</sup>   |           |
| 14.2                  | Помещение для надевания спецодежды                                 | 2,85 м <sup>2</sup>   |           |
| 14.3                  | Душевая                                                            | 1,91 м <sup>2</sup>   |           |
| 14.4                  | Санузел                                                            | 1,94 м <sup>2</sup>   |           |
| 14.5                  | Кладовая                                                           | 3,74 м <sup>2</sup>   |           |
| 15                    | Помещение для мойки и обработки эндоскопов                         | 10,61 м <sup>2</sup>  |           |
| 16                    | Тамбур                                                             | 4,44 м <sup>2</sup>   |           |
| 16.1                  | Холл                                                               | 16,93 м <sup>2</sup>  |           |
| 16.2                  | Коридор                                                            | 18,10 м <sup>2</sup>  |           |
| 17                    | Гардероб верхней одежды для посетителей                            | 10,99 м <sup>2</sup>  |           |
| 23                    | Помещение уборочного инвентаря и дезсредств                        | 2,52 м <sup>2</sup>   |           |
| 24                    | Кабинет врача эндоскописта                                         | 9,89 м <sup>2</sup>   |           |
| 24.1                  | Процедурная гастроскопии                                           | 13,61 м <sup>2</sup>  |           |
| 24.2                  | Процедурная колоноскопии                                           | 15,15 м <sup>2</sup>  |           |
| 24.3                  | Санузел                                                            | 2,01 м <sup>2</sup>   |           |
| 70                    | Санпропускник Ж                                                    | 11,41 м <sup>2</sup>  |           |
| 70.1                  | Помещение для надевания спецодежды                                 | 3,08 м <sup>2</sup>   |           |
| 70.2                  | Помещение для снятия спецодежды                                    | 2,68 м <sup>2</sup>   |           |
| 70.3                  | Помещение уборочного инвентаря и дезсредств                        | 2,14 м <sup>2</sup>   |           |
| 70.4                  | Душевая                                                            | 2,19 м <sup>2</sup>   |           |
| 70.5                  | Санузел                                                            | 2,17 м <sup>2</sup>   |           |
| 71                    | Стерилизационная для экстренной стерилизации                       | 8,00 м <sup>2</sup>   |           |
| 72                    | Помещение для хранения и подготовки крови и кровезаместителей      | 5,50 м <sup>2</sup>   |           |
| 73                    | Помещение уборочного инвентаря                                     | 2,11 м <sup>2</sup>   |           |
| 74                    | Помещение разборки и мытья инструментов эндоскопической аппаратуры | 11,01 м <sup>2</sup>  |           |
| 75                    | Техническая                                                        | 12,79 м <sup>2</sup>  |           |
| 76                    | Комната управления                                                 | 14,79 м <sup>2</sup>  |           |
| 77                    | Операционная ангиографическая №1                                   | 46,47 м <sup>2</sup>  |           |
| 77.1                  | Помещение подготовки пациента (Наркозная)                          | 6,07 м <sup>2</sup>   |           |
| 78                    | Предоперационная                                                   | 12,21 м <sup>2</sup>  |           |
| 80                    | Помещение для мойки и обеззараживания НДА                          | 8,89 м <sup>2</sup>   |           |
| 80.1                  | Кладовая НДА                                                       | 2,20 м <sup>2</sup>   |           |
| 81                    | Инструментально-материальная                                       | 13,33 м <sup>2</sup>  |           |
| 84                    | Коридор                                                            | 8,79 м <sup>2</sup>   |           |
| 86                    | Коридор                                                            | 92,98 м <sup>2</sup>  |           |
| 86.1                  | Тамбур-шлюз                                                        | 3,56 м <sup>2</sup>   |           |
| Итого:                |                                                                    | 571,67 м <sup>2</sup> |           |

Условные обозначения:  
- монтируемые перегородки (кирпич полнотелый М250) V=51м<sup>3</sup>  
- монтируемый вентр: 2000x3100(h) - 2 шт., S=13м<sup>2</sup>  
- минвата - L=300мм, 2 слоя ГКЛ, ГМП

|                                                                  |         |       |        |
|------------------------------------------------------------------|---------|-------|--------|
| 65-24 - АС                                                       |         |       |        |
| ГБУЗ ЛО "Гатчинская КМБ"                                         |         |       |        |
| Ленинградская область, г. Гатчина, ул. Рошинская, д.15 а, корп.1 |         |       |        |
| Изм.                                                             | Колуч   | Лист  | № док. |
| Разработал                                                       | Горбань | 10.24 |        |
| Проверил                                                         | Яценко  | 10.24 |        |
| Н.контр.                                                         | Ан      | 10.24 |        |
| Размещение ангиографа.                                           |         | 8     |        |
| Монтаж перегородок                                               |         |       |        |

Примечание:  
1. Пороги и дверей должны быть выведен в уровень с Ч.П.  
2. Отделочные материалы должны быть допущены к использованию в жилых, общественных зданиях и к применению в медицинских учреждениях.  
3. См. совместно с листом данного комплекта  
4. См. совместно с разделом КР.

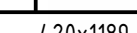



Согласовано

Взам. инв. №


Подп. и дата

Инв. № подл.

| Экспликация помещений |                                           |                      |           |
|-----------------------|-------------------------------------------|----------------------|-----------|
| Номер                 | Наименование                              | Площадь              | Кат. пом. |
| 75                    | Техническая                               | 12,79 м <sup>2</sup> |           |
| 76                    | Комната управления                        | 14,79 м <sup>2</sup> |           |
| 77                    | Операционная ангиографическая №1          | 46,47 м <sup>2</sup> |           |
| 77.1                  | Помещение подготовки пациента (Наркозная) | 6,07 м <sup>2</sup>  |           |
| 78                    | Предоперационная                          | 12,21 м <sup>2</sup> |           |
| Итого:                |                                           | 92,33 м <sup>2</sup> |           |

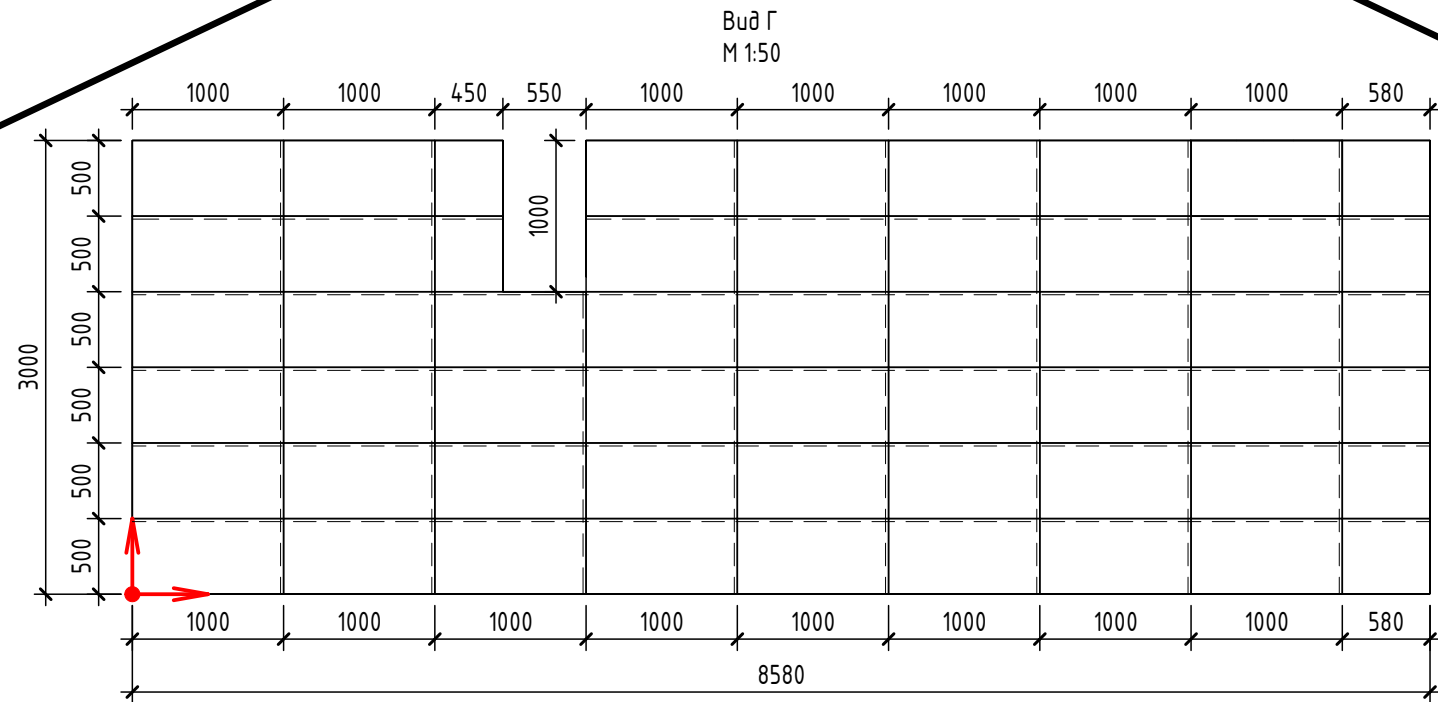
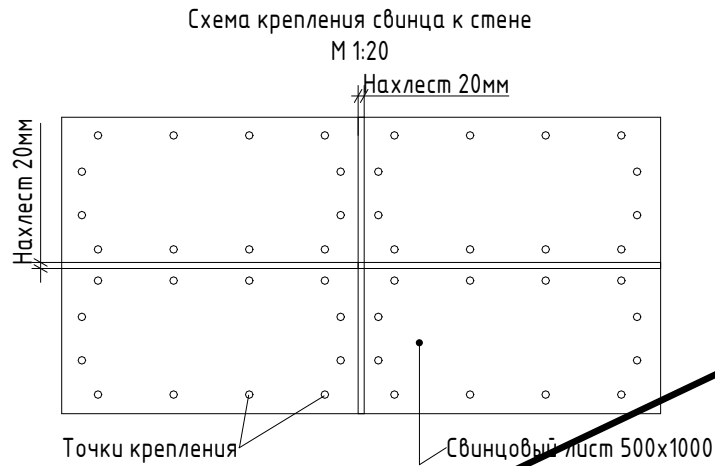


План монтажа свинцовых листов  
М 1:50

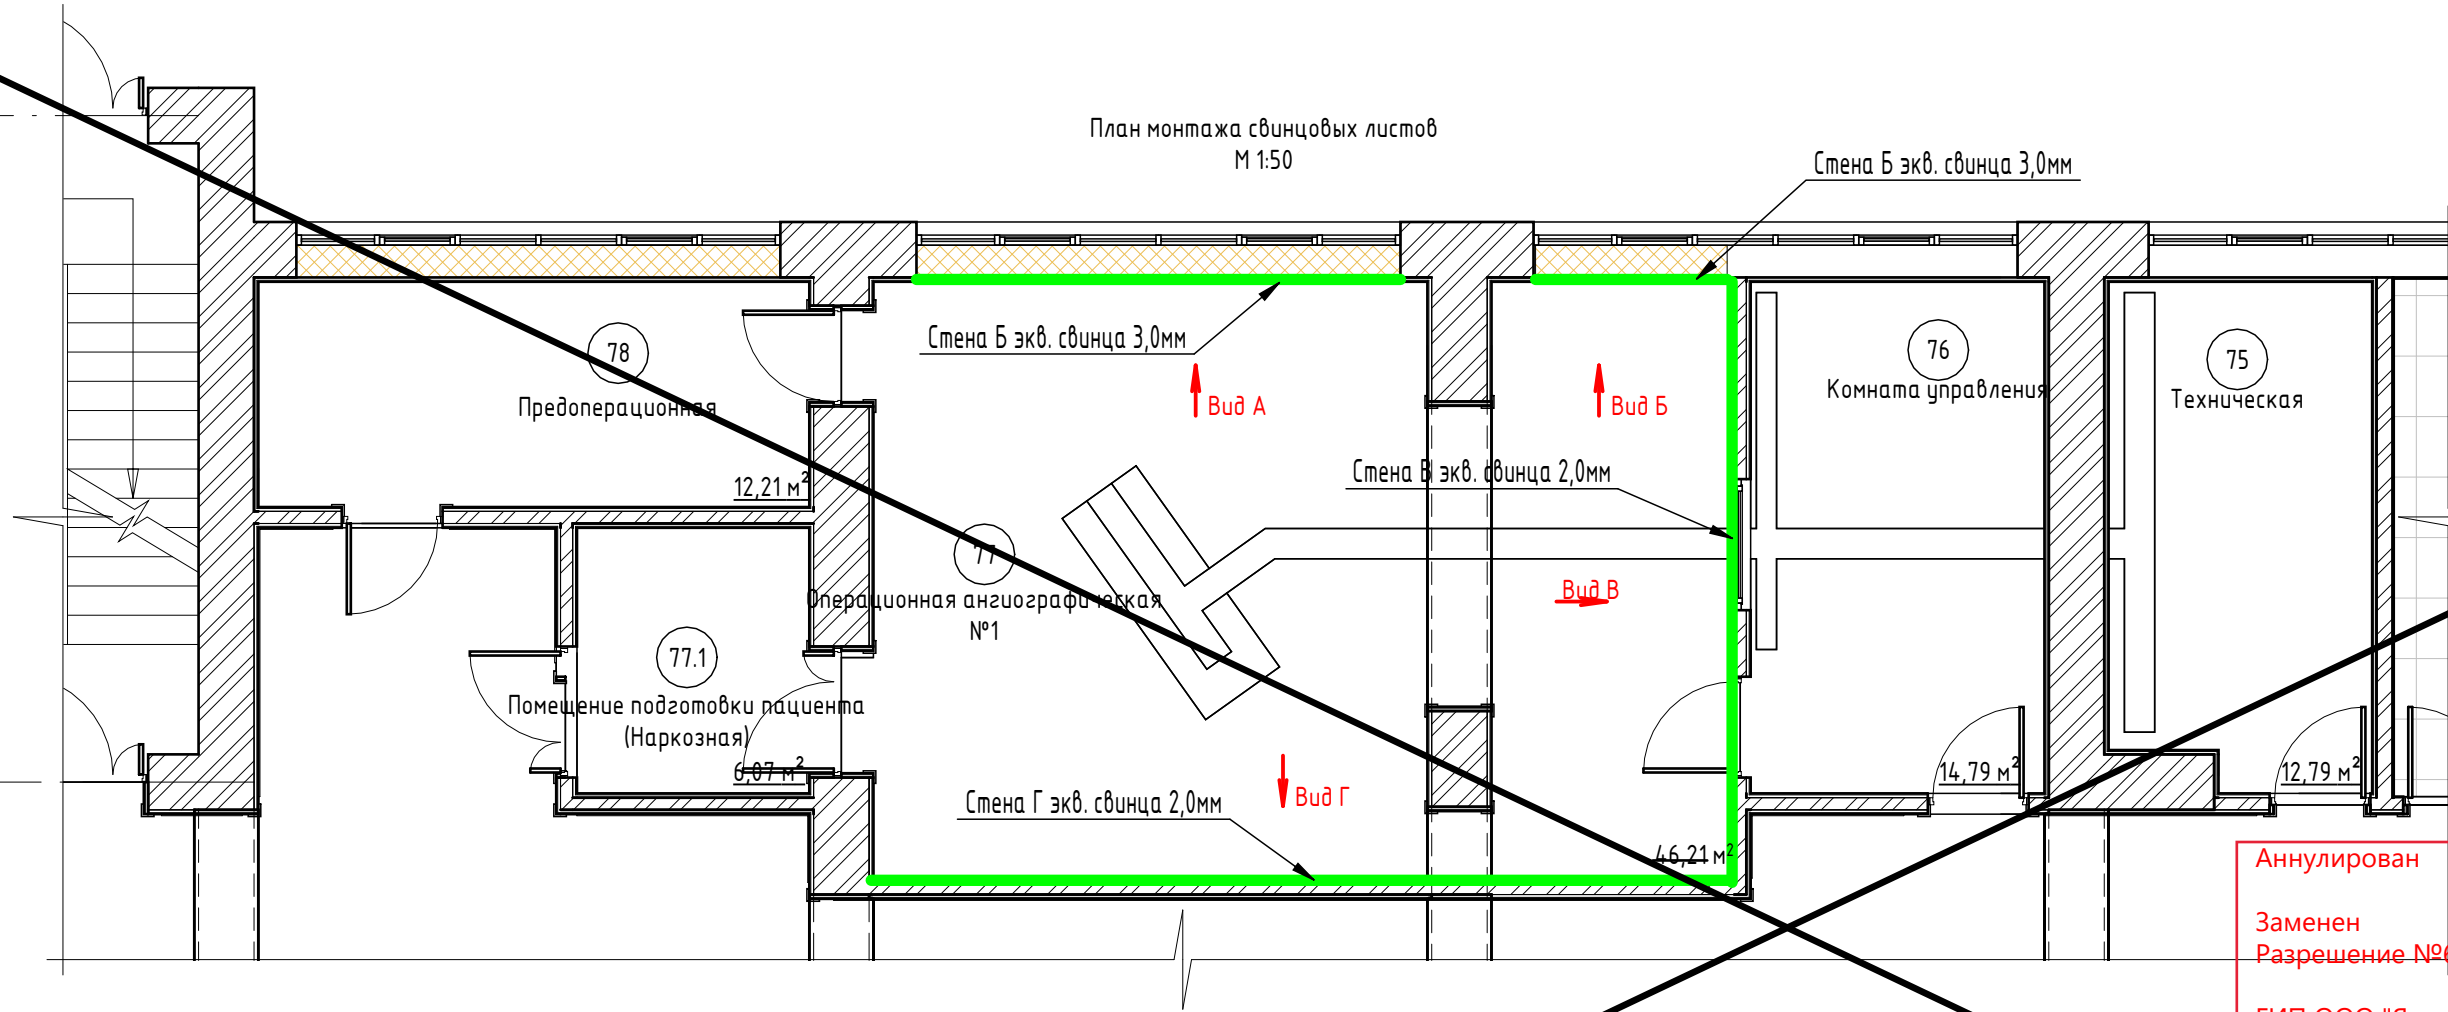

| Спецификация свинцовых листов экв. 2,0мм |                                  |                   |         |             |                      |
|------------------------------------------|----------------------------------|-------------------|---------|-------------|----------------------|
| № пом.                                   | Помещение                        | Панель            | Стена   | Кол-во, шт. | Площадь              |
| 77                                       | Операционная ангиографическая №1 | Свинец экв. 2,0мм | Стена В | 37          | 16,83 м <sup>2</sup> |
| 77                                       | Операционная ангиографическая №1 | Свинец экв. 2,0мм | Стена Г | 57          | 25,19 м <sup>2</sup> |
|                                          |                                  |                   |         | 94          | 42,02 м <sup>2</sup> |


| Спецификация свинцовых листов экв. 3,0мм |                                  |                   |         |             |                      |
|------------------------------------------|----------------------------------|-------------------|---------|-------------|----------------------|
| № пом.                                   | Помещение                        | Панель            | Стена   | Кол-во, шт. | Площадь              |
| 77                                       | Операционная ангиографическая №1 | Свинец экв. 3,0мм | Стена Б | 28          | 12,26 м <sup>2</sup> |

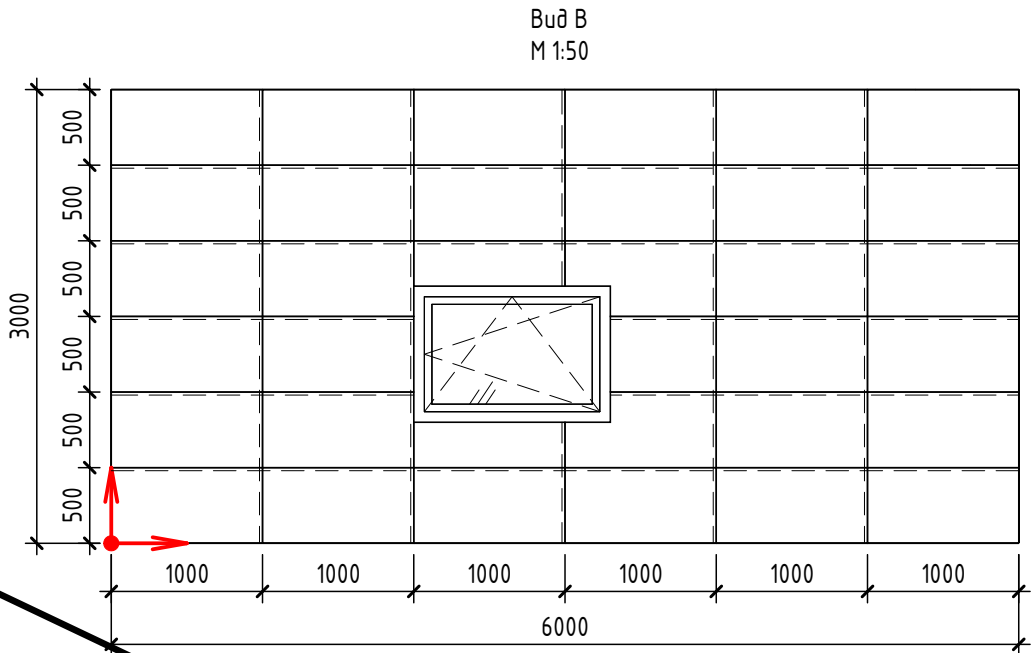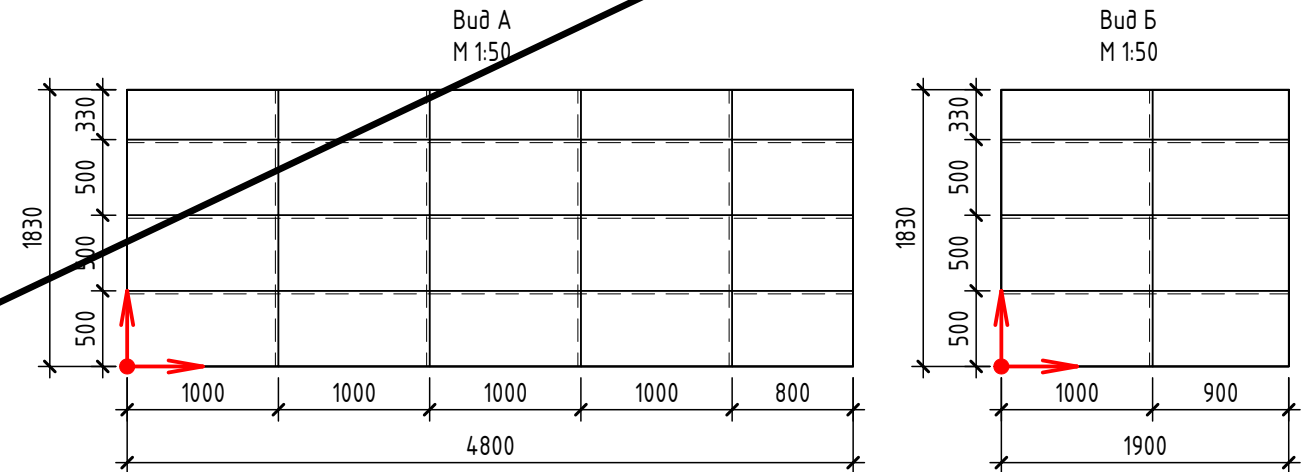



Аннулирован  
Заменен  
Разрешение №65-24-АС от 03.25  
ГИП ООО "Япроект"  
С. Ю. Яценко

- Примечания:
- Свинец укладывать на высоту 3 м;
  - Свинец укладывать в нахлест 20 мм, с заходом на стены 50 мм;
  - Свинец окрасить грунт-эмалью по ржавчине 3 в 1 "Hammerite" гладкая глянцевая белая (площадь окраски -57,0кв.м);
  - Свинец крепить к фанере саморезами 6х30. По 4 гвоздя на длинные стороны и по 2 на короткие - 1800 шт.



|            |         |      |        |       |       | 65-24 - АС                                                       |            |      |
|------------|---------|------|--------|-------|-------|------------------------------------------------------------------|------------|------|
|            |         |      |        |       |       | ГБУЗ ЛО "Гатчинская КМБ"                                         |            |      |
|            |         |      |        |       |       | Ленинградская область, г. Гатчина, ул. Рошинская, д.15 а, корп.1 |            |      |
| Изм.       | Кол.уч. | Лист | № док. | Подп. | Дата  | Размещение ангиографа.                                           | Страница   | Лист |
| Разработал | Горбань |      |        |       | 10.24 |                                                                  | П          | 9    |
| Проверил   | Яценко  |      |        |       | 10.24 | Монтаж свинцовых листов                                          | YS PROJECT |      |
| Н.контр.   | Ан      |      |        |       | 10.24 |                                                                  |            |      |

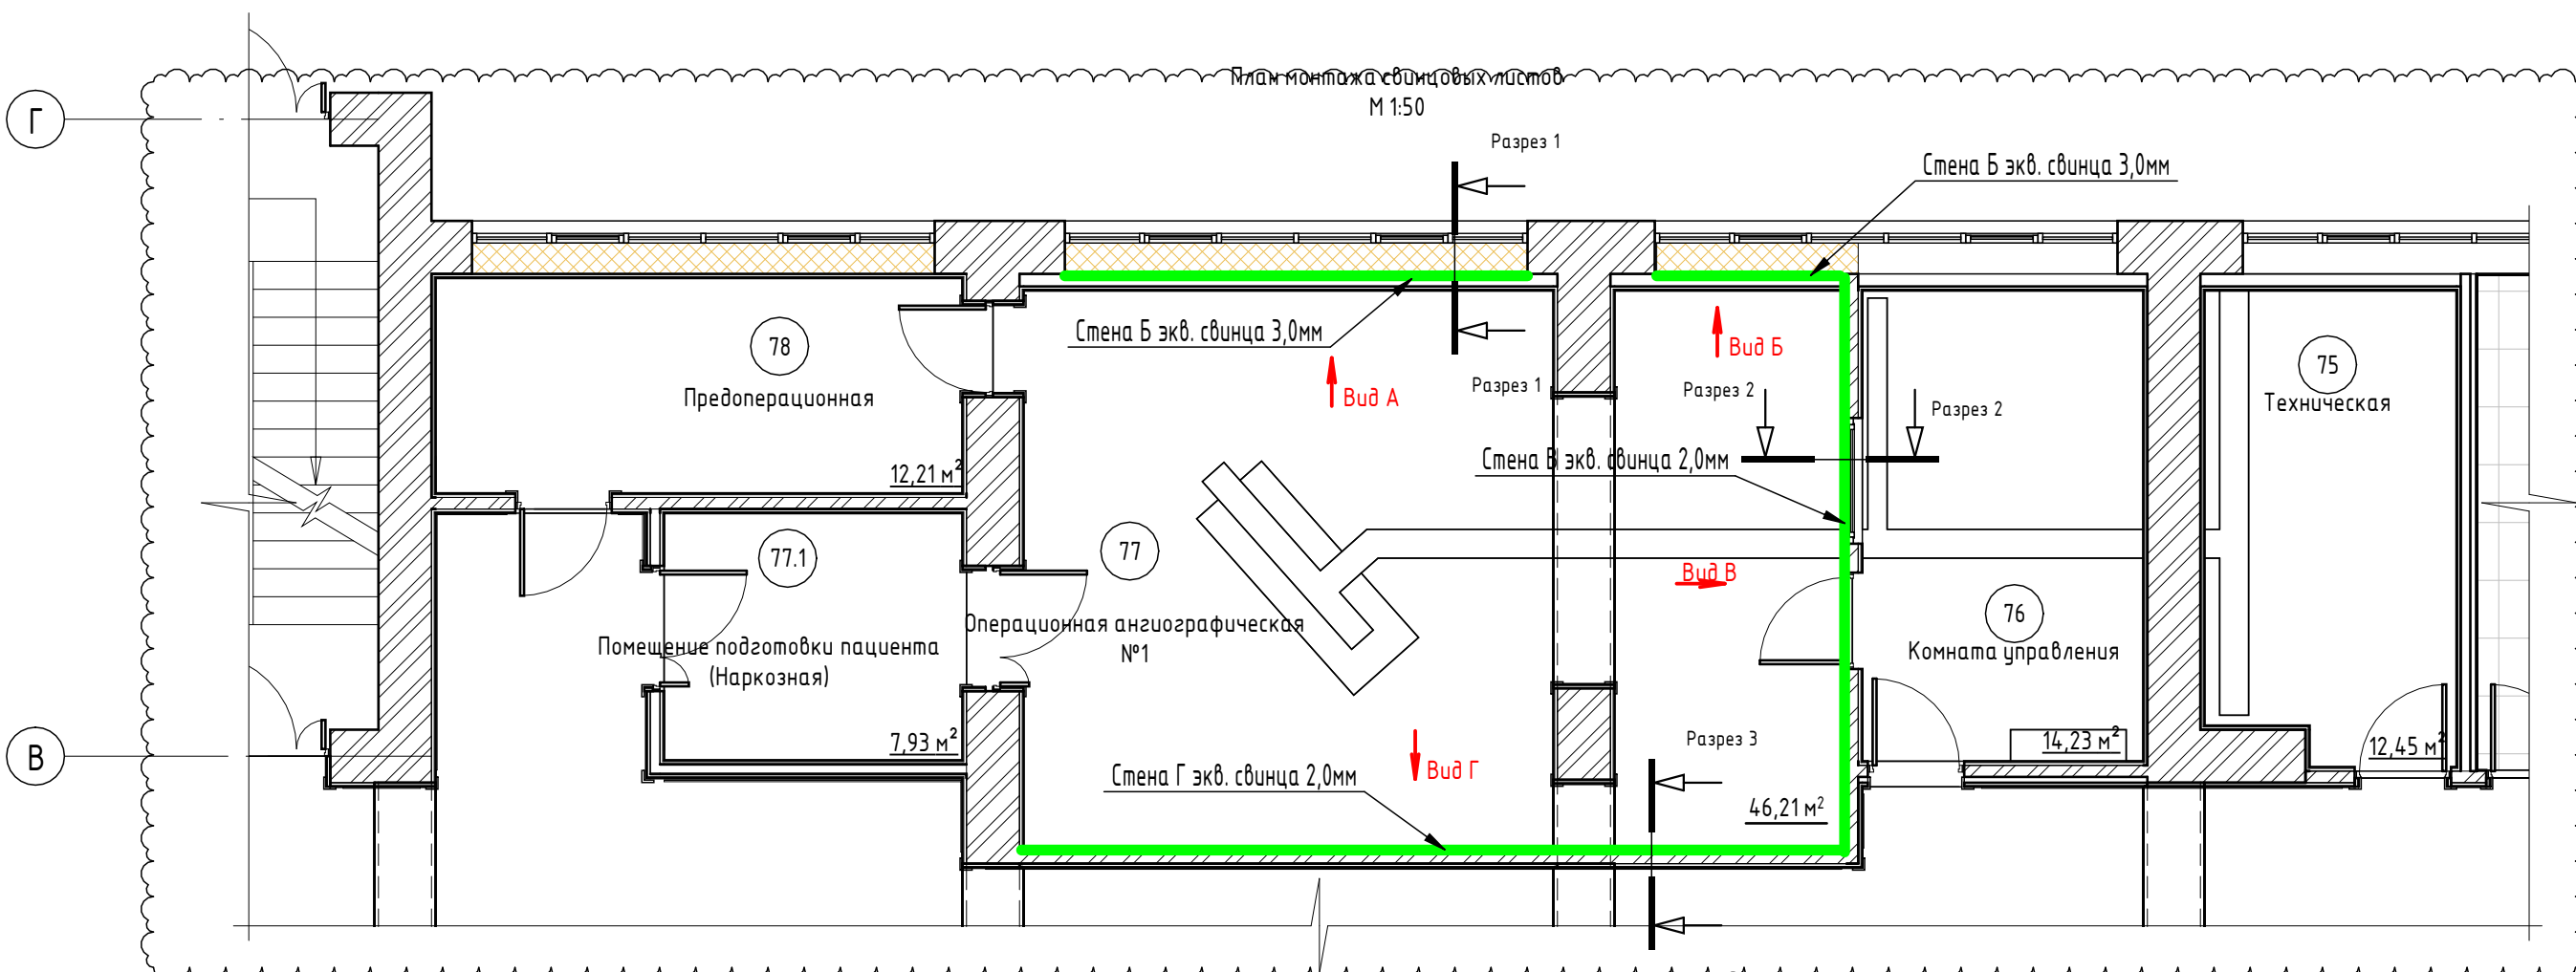

| Спецификация свинцовых листов экв. 2,0мм |                                  |                   |         |             |          |
|------------------------------------------|----------------------------------|-------------------|---------|-------------|----------|
| № пом.                                   | Помещение                        | Панель            | Стена   | Кол-во, шт. | Площадь  |
| 77                                       | Операционная ангиографическая №1 | Свинец экв. 2,0мм | Стена В | 37          | 16,82 м² |
| 77                                       | Операционная ангиографическая №1 | Свинец экв. 2,0мм | Стена Г | 57          | 25,19 м² |
|                                          |                                  |                   |         | 94          | 42,01 м² |
| Спецификация свинцовых листов экв. 3,0мм |                                  |                   |         |             |          |
| № пом.                                   | Помещение                        | Панель            | Стена   | Кол-во, шт. | Площадь  |
| 77                                       | Операционная ангиографическая №1 | Свинец экв. 3,0мм | Стена Б | 28          | 12,26 м² |

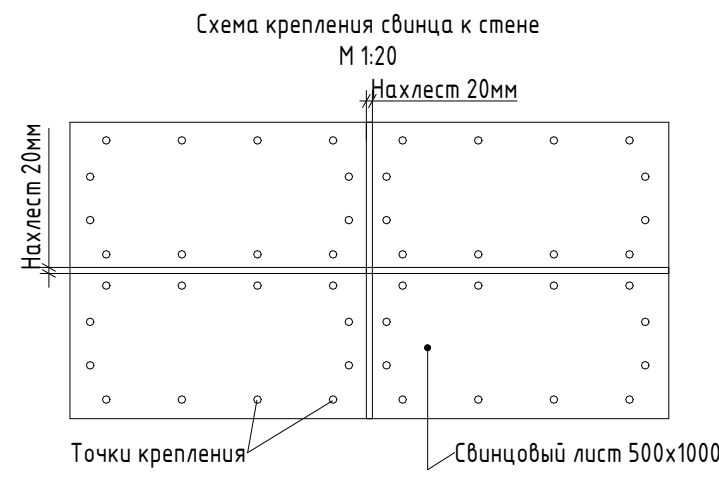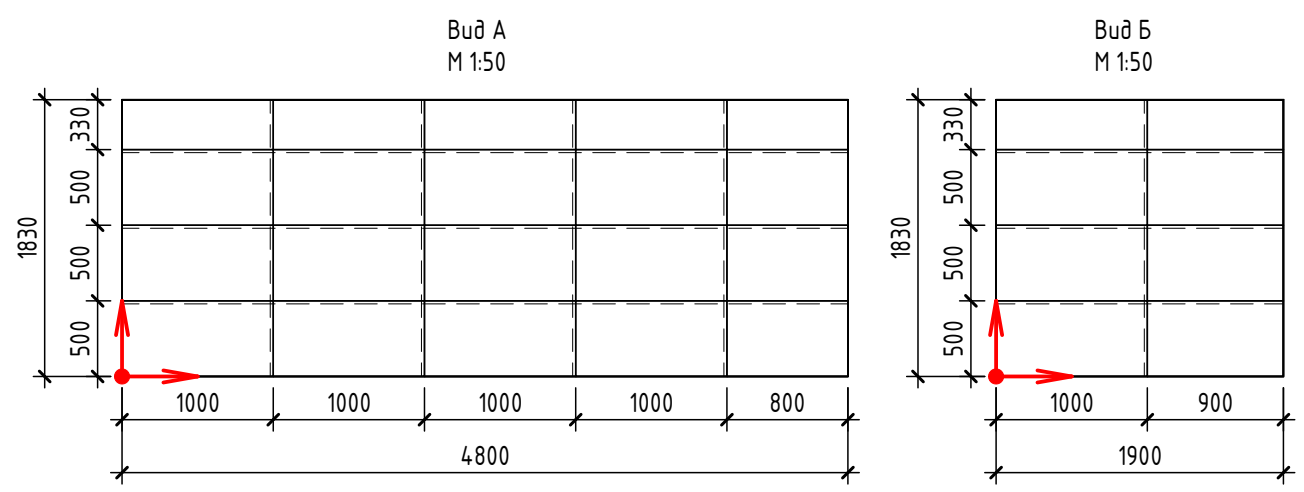


| Экспликация помещений |                                           |          |           |
|-----------------------|-------------------------------------------|----------|-----------|
| Номер                 | Наименование                              | Площадь  | Кат. пом. |
| 75                    | Техническая                               | 12,45 м² |           |
| 76                    | Комната управления                        | 14,23 м² |           |
| 77                    | Операционная ангиографическая №1          | 45,45 м² |           |
| 77.1                  | Помещение подготовки пациента (Наркозная) | 7,93 м²  |           |
| 78                    | Предоперационная                          | 12,21 м² |           |
| Итого:                |                                           | 92,28 м² |           |

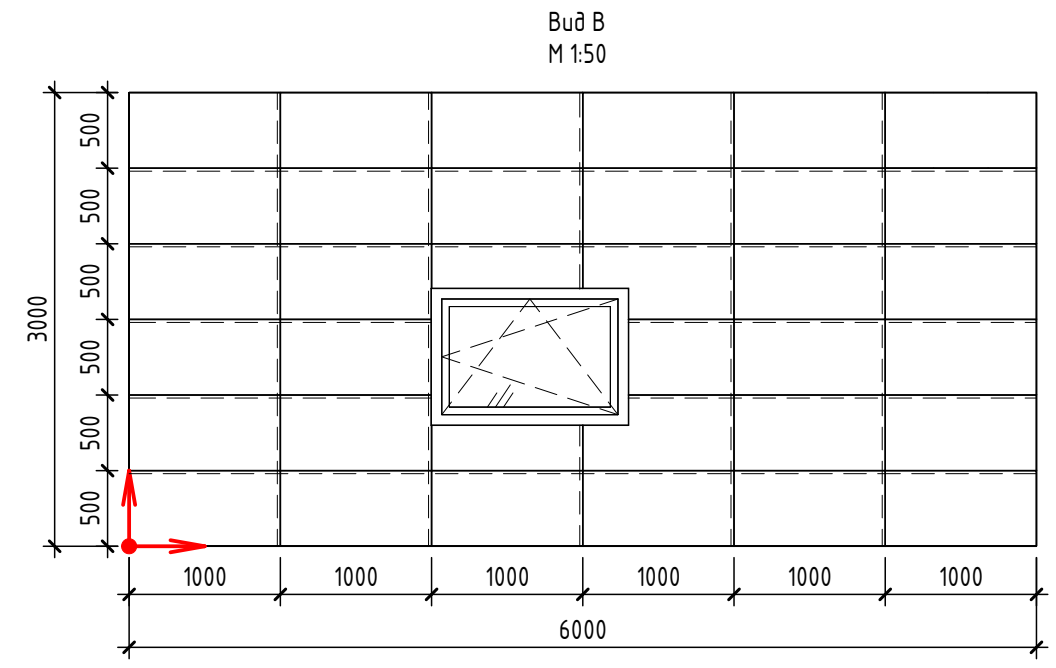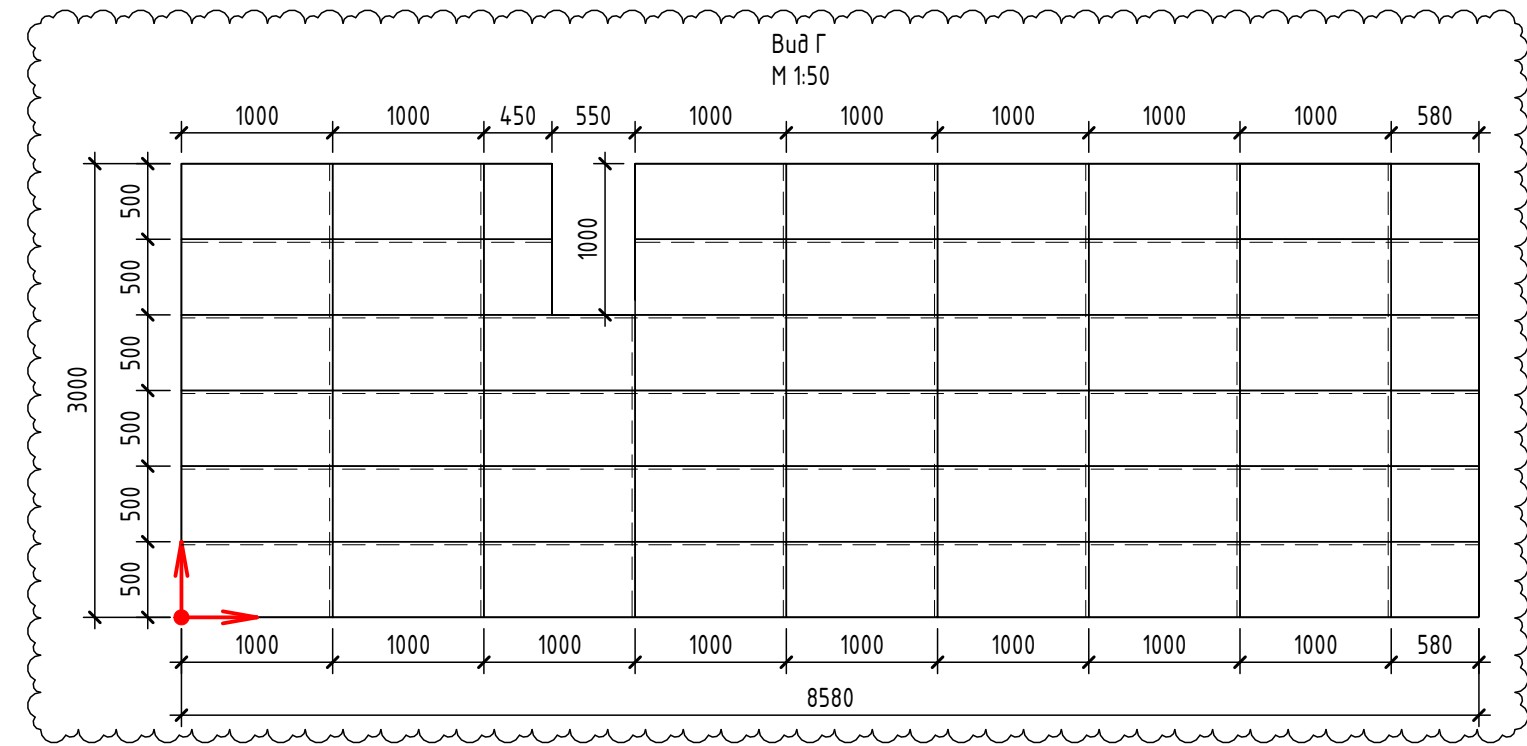

Данная проектная документация является авторским дополнением к основному проекту, выполненному компанией ООО "Япроект" в части 65-24 раздела АС.  
Изменение проектной документации связаны с уточнением объемов работ по замечаниям ГБУЗ ЛО "Гатчинская КМБ".


- Изменения на листе 9И взамен перечеркнутого на листе №9.  
Изменение 1.1 – изменения графической части, изменение положения на листе.  
Изменение 1.2 – изменение площадей.  
Изменение 1.3 – изменение положения.  
Изменение 1.4 – добавлены разрезы по стенам с показом крепления свинцовых листов.  
Изменение 1.5 – изменен формат листа.

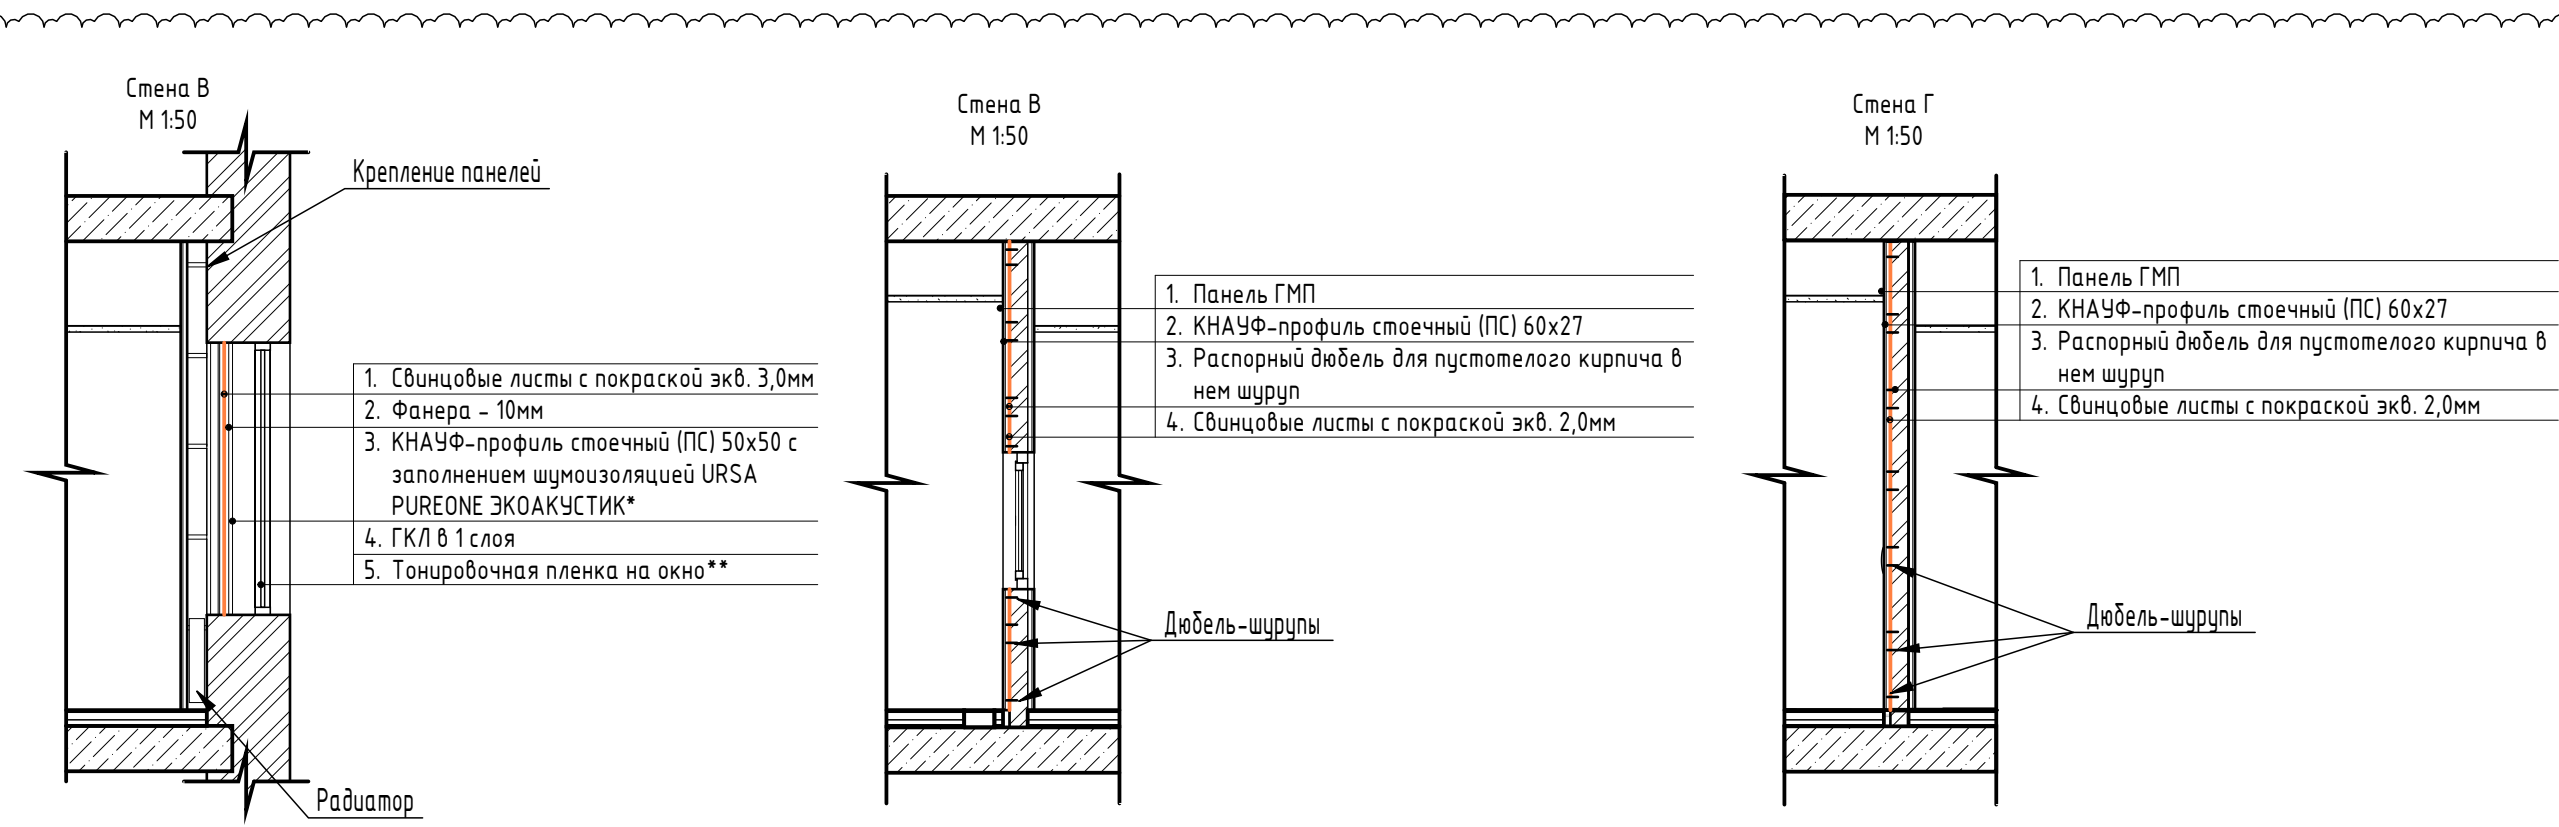

1.4

**Примечания:**  
- Свинец укладывать на высоту 3 м;  
- Свинец укладывать в нахлест 20 мм, с заводом на стены 50 мм;  
- Свинец окрасить грунт-эмалью по ржавчине 3 в 1 "Hammerite" гладкая глянцевая белая (площадь окраски - 57,0 кв.м);  
- Свинец крепить к фанере саморезами по дереву 6х30. По 4 гвоздя на длинные стороны и по 2 на короткие - 1800 шт.

| 65-24 - АС              |         |      |            |        |       |
|-------------------------|---------|------|------------|--------|-------|
| 1                       | 5       | -    | 65-24 - АС | 03.25  |       |
| Изм.                    | Кол.уч. | Лист | № док.     | Подп.  | Дата  |
| Разработал              | Горбань |      |            |        | 10.24 |
| Проверил                | Яценко  |      |            |        | 10.24 |
| Н.контр.                | Ан      |      |            |        | 10.24 |
| Размещение ангиографа.  |         |      |            | Стадия | Лист  |
|                         |         |      |            | П      | 9И    |
| Монтаж свинцовых листов |         |      |            | Листов |       |
|                         |         |      |            | 1.5    |       |

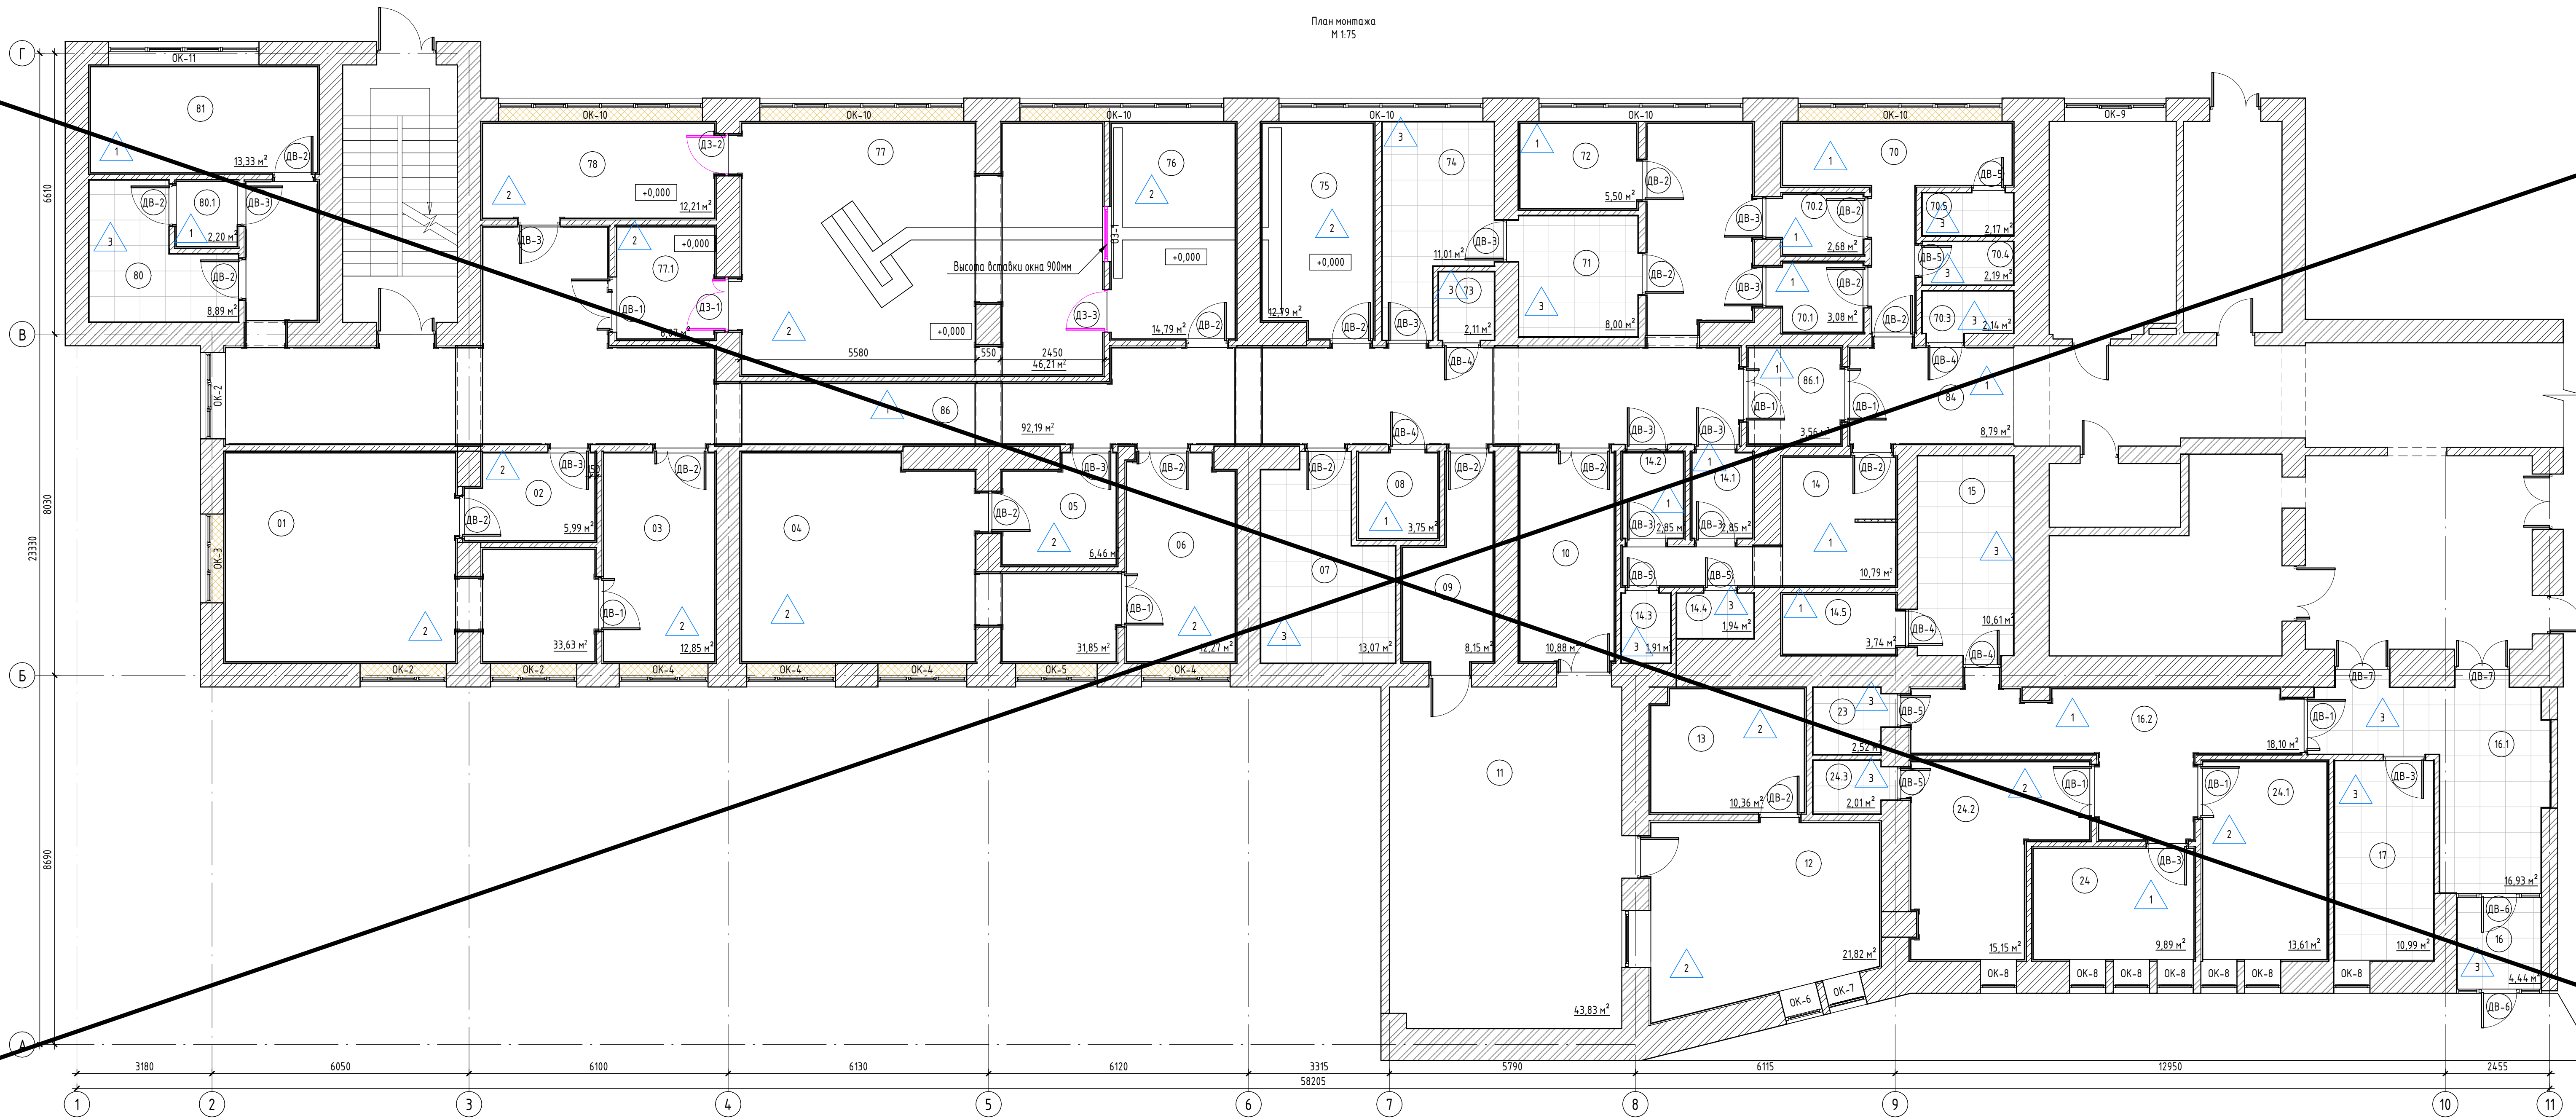

Аннулирован  
Заменен  
Разрешение №65-24-АС от 03.25  
ГИП ООО "Япроект"  
 С. Ю. Яценко

Примечания:

1. Перед заказом обязательно вызвать замерщика от представителя фирмы производителя окон и дверей.
2. Пороги у дверей должны быть выведен в уровень с ЧУП.
3. Отделочные материалы должны быть допущены к использованию в жилых, общественных зданиях и к применению в медицинских учреждениях
4. См. совместно с листом 9 и 10 данного комплекта



| |
|---|
| |
|---|

| Спецификация пола         |                                                                       |   |   |           |  |  |  |  |  |  |  |  |  |  |  |  |  |
|---------------------------|-----------------------------------------------------------------------|---|---|-----------|--|--|--|--|--|--|--|--|--|--|--|--|--|
| № пом.                    | Помещение                                                             | Марка   | Наименование   | Площадь   |  |  |  |  |  |  |  |  |  |  |  |  |  |
| 08                        | Помещение для хранения грязного белья и послеоперационных отходов     | 1   | 1. Линолеум гомогенный "GerFlor Mipolam Affinity" – 2мм<br>2. Клей для линолеума "Forbo 522"<br>3. Грунтовка "weber.vetolit MD16"<br>4. Выравнивание "Ветонит 4100" – 8мм<br>5. Стяжка М300 армированная – 50мм<br>6. Пеноплекс – 40мм | 3,83 м²   |  |  |  |  |  |  |  |  |  |  |  |  |  |
| 14                        | Санпропускник М                                                       |   |   | 11,49 м²  |  |  |  |  |  |  |  |  |  |  |  |  |  |
| 14.1                      | Помещение для снятия спецодежды                                       |   |   | 2,94 м²   |  |  |  |  |  |  |  |  |  |  |  |  |  |
| 14.2                      | Помещение для надевания спецодежды                                    |   |   | 2,94 м²   |  |  |  |  |  |  |  |  |  |  |  |  |  |
| 14.5                      | Кладовая                                                              |   |   | 3,93 м²   |  |  |  |  |  |  |  |  |  |  |  |  |  |
| 16.2                      | Коридор                                                               |   |   | 19,10 м²  |  |  |  |  |  |  |  |  |  |  |  |  |  |
| 24                        | Кабинет врача эндоскописта                                            |   |   | 9,89 м²   |  |  |  |  |  |  |  |  |  |  |  |  |  |
| 70                        | Санпропускник Ж                                                       |   |   | 11,58 м²  |  |  |  |  |  |  |  |  |  |  |  |  |  |
| 70.1                      | Помещение для надевания спецодежды                                    |   |   | 3,43 м²   |  |  |  |  |  |  |  |  |  |  |  |  |  |
| 70.2                      | Помещение для снятия спецодежды                                       |   |   | 3,04 м²   |  |  |  |  |  |  |  |  |  |  |  |  |  |
| 72                        | Помещение для хранения и подготовки крови и кровозаменителей          |   |   | 5,62 м²   |  |  |  |  |  |  |  |  |  |  |  |  |  |
| 80.1                      | Кладовая НДА                                                          |   |   | 2,20 м²   |  |  |  |  |  |  |  |  |  |  |  |  |  |
| 81                        | Инструментально-материальная                                          |   |   | 13,33 м²  |  |  |  |  |  |  |  |  |  |  |  |  |  |
| 84                        | Коридор                                                               |   |   | 100,13 м² |  |  |  |  |  |  |  |  |  |  |  |  |  |
| 86                        | Коридор                                                               |   |   | 207,71 м² |  |  |  |  |  |  |  |  |  |  |  |  |  |
| 86.1                      | Тамбур-шлюз                                                           |   |   | 3,86 м²   |  |  |  |  |  |  |  |  |  |  |  |  |  |
| 01                        | Операционная №1                                                       | 2   | 1. Линолеум гомогенный "GerFlor Mipolam Elegance EL5" – 2мм<br>2. Клей для линолеума "Forbo 523"<br>3. Грунтовка "Forbo 041 EC"<br>4. Выравнивание "Ветонит 4100" – 8мм<br>5. Стяжка полусухая – 50мм<br>6. Пеноплекс – 40мм           | 12,85 м²  |  |  |  |  |  |  |  |  |  |  |  |  |  |
| 02                        | Предоперационная                                                      |   |   | 33,04 м²  |  |  |  |  |  |  |  |  |  |  |  |  |  |
| 03                        | Помещение подготовки пациента (Наркозная)                             |   |   | 6,68 м²   |  |  |  |  |  |  |  |  |  |  |  |  |  |
| 04                        | Операционная №2                                                       |   |   | 12,28 м²  |  |  |  |  |  |  |  |  |  |  |  |  |  |
| 05                        | Предоперационная                                                      |   |   | 8,44 м²   |  |  |  |  |  |  |  |  |  |  |  |  |  |
| 06                        | Помещение подготовки пациента (Наркозная)                             |   |   | 11,17 м²  |  |  |  |  |  |  |  |  |  |  |  |  |  |
| 09                        | Предоперационная                                                      |   |   | 22,15 м²  |  |  |  |  |  |  |  |  |  |  |  |  |  |
| 10                        | Помещение подготовки пациента (Наркозная)                             |   |   | 10,36 м²  |  |  |  |  |  |  |  |  |  |  |  |  |  |
| 12                        | Комната управления                                                    |   |   | 13,61 м²  |  |  |  |  |  |  |  |  |  |  |  |  |  |
| 13                        | Техническая                                                           |   |   | 15,31 м²  |  |  |  |  |  |  |  |  |  |  |  |  |  |
| 24.1                      | Процедурная гастроскопии                                              |   |   | 12,07 м²  |  |  |  |  |  |  |  |  |  |  |  |  |  |
| 24.2                      | Процедурная колоноскопии                                              |   |   | 12,59 м²  |  |  |  |  |  |  |  |  |  |  |  |  |  |
| 75                        | Техническая                                                           |   |   | 47,46 м²  |  |  |  |  |  |  |  |  |  |  |  |  |  |
| 76                        | Комната управления                                                    |   |   | 8,04 м²   |  |  |  |  |  |  |  |  |  |  |  |  |  |
| 77                        | Операционная ангиографическая №1                                      |   |   | 279,34 м² |  |  |  |  |  |  |  |  |  |  |  |  |  |
| 77.1                      | Предоперационная                                                      |   |   | 13,07 м²  |  |  |  |  |  |  |  |  |  |  |  |  |  |
| 78                        | Помещение подготовки пациента (Наркозная)                             | 12,74 м²   |   |           |  |  |  |  |  |  |  |  |  |  |  |  |  |
| 07                        | Материальная                                                          | 3   | 1. Керамогранит 600х600 на растворе из сухих смесей –12мм<br>2. Стяжка М150 армированная – 50мм<br>3. Пеноплекс – 40мм   | 1,95 м²   |  |  |  |  |  |  |  |  |  |  |  |  |  |
| 14.3                      | Душевая                                                               |   |   | 1,99 м²   |  |  |  |  |  |  |  |  |  |  |  |  |  |
| 14.4                      | Санузел                                                               |   |   | 10,98 м²  |  |  |  |  |  |  |  |  |  |  |  |  |  |
| 15                        | Помещение для мойки и обработки эндоскопов                            |   |   | 4,24 м²   |  |  |  |  |  |  |  |  |  |  |  |  |  |
| 16                        | Тамбур                                                                |   |   | 18,00 м²  |  |  |  |  |  |  |  |  |  |  |  |  |  |
| 16.1                      | Холл                                                                  |   |   | 10,99 м²  |  |  |  |  |  |  |  |  |  |  |  |  |  |
| 17                        | Гардероб верхней одежды для посетителей                               |   |   | 2,82 м²   |  |  |  |  |  |  |  |  |  |  |  |  |  |
| 23                        | Помещение уборочного инвентаря и дезсредств                           |   |   | 2,31 м²   |  |  |  |  |  |  |  |  |  |  |  |  |  |
| 24.3                      | Санузел                                                               |   |   | 2,34 м²   |  |  |  |  |  |  |  |  |  |  |  |  |  |
| 70.3                      | Помещение уборочного инвентаря и дезсредств                           |   |   | 2,19 м²   |  |  |  |  |  |  |  |  |  |  |  |  |  |
| 70.4                      | Душевая                                                               |   |   | 2,21 м²   |  |  |  |  |  |  |  |  |  |  |  |  |  |
| 70.5                      | Санузел                                                               |   |   | 8,37 м²   |  |  |  |  |  |  |  |  |  |  |  |  |  |
| 71                        | Стерилизационная для экстренной стерилизации                          |   |   | 2,16 м²   |  |  |  |  |  |  |  |  |  |  |  |  |  |
| 73                        | Помещение уборочного инвентаря                                        |   |   | 11,21 м²  |  |  |  |  |  |  |  |  |  |  |  |  |  |
| 74                        | Помещение разборки и мытья инструментов эндоскопических               |   |   | 8,89 м²   |  |  |  |  |  |  |  |  |  |  |  |  |  |
| 80                        | Помещение для мойки и обеззараживания НДА                             |   |   | 103,70 м² |  |  |  |  |  |  |  |  |  |  |  |  |  |
| Спецификация потолка      |                                                                       |   |   |           |  |  |  |  |  |  |  |  |  |  |  |  |  |
| № пом.                    | Помещение                                                             | Наименование   | Площадь   |           |  |  |  |  |  |  |  |  |  |  |  |  |  |
| 01                        | Операционная №1                                                       | 1. Грунтовка "Ceresit CT17"<br>2. Подвесной потолок плиты Armstrong Metal Plain Bioguard V Clip-F установленные на скрытую подвесную систему Armstrong | 33,60 м²   |           |  |  |  |  |  |  |  |  |  |  |  |  |  |
| 02                        | Предоперационная                                                      |   | 5,46 м²   |           |  |  |  |  |  |  |  |  |  |  |  |  |  |
| 03                        | Помещение подготовки пациента (Наркозная)                             |   | 12,85 м²   |           |  |  |  |  |  |  |  |  |  |  |  |  |  |
| 04                        | Операционная №2                                                       |   | 31,82 м²   |           |  |  |  |  |  |  |  |  |  |  |  |  |  |
| 05                        | Предоперационная                                                      |   | 6,46 м²   |           |  |  |  |  |  |  |  |  |  |  |  |  |  |
| 06                        | Помещение подготовки пациента (Наркозная)                             |   | 12,28 м²   |           |  |  |  |  |  |  |  |  |  |  |  |  |  |
| 07                        | Материальная                                                          |   | 13,07 м²   |           |  |  |  |  |  |  |  |  |  |  |  |  |  |
| 08                        | Помещение для хранения грязного белья и послеоперационных отходов     |   | 3,75 м²   |           |  |  |  |  |  |  |  |  |  |  |  |  |  |
| 09                        | Предоперационная                                                      |   | 8,15 м²   |           |  |  |  |  |  |  |  |  |  |  |  |  |  |
| 10                        | Помещение подготовки пациента (Наркозная)                             |   | 10,88 м²   |           |  |  |  |  |  |  |  |  |  |  |  |  |  |
| 12                        | Комната управления                                                    |   | 21,82 м²   |           |  |  |  |  |  |  |  |  |  |  |  |  |  |
| 13                        | Техническая                                                           |   | 10,36 м²   |           |  |  |  |  |  |  |  |  |  |  |  |  |  |
| 14                        | Санпропускник М                                                       |   | 10,85 м²   |           |  |  |  |  |  |  |  |  |  |  |  |  |  |
| 14.1                      | Помещение для снятия спецодежды                                       |   | 2,85 м²   |           |  |  |  |  |  |  |  |  |  |  |  |  |  |
| 14.2                      | Помещение для надевания спецодежды                                    |   | 2,85 м²   |           |  |  |  |  |  |  |  |  |  |  |  |  |  |
| 14.5                      | Кладовая                                                              |   | 1,91 м²   |           |  |  |  |  |  |  |  |  |  |  |  |  |  |
| 16.2                      | Коридор                                                               | 1,94 м²   |   |           |  |  |  |  |  |  |  |  |  |  |  |  |  |
| 24                        | Кабинет врача эндоскописта                                            | 3,74 м²   |   |           |  |  |  |  |  |  |  |  |  |  |  |  |  |
| 24.1                      | Процедурная гастроскопии                                              | 10,61 м²   |   |           |  |  |  |  |  |  |  |  |  |  |  |  |  |
| 24.2                      | Процедурная колоноскопии                                              | 4,44 м²   |   |           |  |  |  |  |  |  |  |  |  |  |  |  |  |
| 70                        | Санпропускник Ж                                                       | 16,93 м²   |   |           |  |  |  |  |  |  |  |  |  |  |  |  |  |
| 70.1                      | Помещение для надевания спецодежды                                    | 18,10 м²   |   |           |  |  |  |  |  |  |  |  |  |  |  |  |  |
| 70.2                      | Помещение для снятия спецодежды                                       | 10,99 м²   |   |           |  |  |  |  |  |  |  |  |  |  |  |  |  |
| 72                        | Помещение для хранения и подготовки крови и кровозаменителей          | 2,52 м²   |   |           |  |  |  |  |  |  |  |  |  |  |  |  |  |
| 75                        | Техническая                                                           | 9,89 м²   |   |           |  |  |  |  |  |  |  |  |  |  |  |  |  |
| 76                        | Комната управления                                                    | 13,61 м²   |   |           |  |  |  |  |  |  |  |  |  |  |  |  |  |
| 77                        | Операционная ангиографическая №1                                      | 15,15 м²   |   |           |  |  |  |  |  |  |  |  |  |  |  |  |  |
| 77.1                      | Предоперационная                                                      | 2,01 м²   |   |           |  |  |  |  |  |  |  |  |  |  |  |  |  |
| 78                        | Помещения подготовки пациента (Наркозная)                             | 11,41 м²   |   |           |  |  |  |  |  |  |  |  |  |  |  |  |  |
| 80.1                      | Кладовая НДА                                                          | 3,08 м²   |   |           |  |  |  |  |  |  |  |  |  |  |  |  |  |
| 81                        | Инструментально-материальная                                          | 2,68 м²   |   |           |  |  |  |  |  |  |  |  |  |  |  |  |  |
| 84                        | Коридор                                                               | 2,14 м²   |   |           |  |  |  |  |  |  |  |  |  |  |  |  |  |
| 86                        | Коридор                                                               | 2,19 м²   |   |           |  |  |  |  |  |  |  |  |  |  |  |  |  |
| 86.1                      | Тамбур-шлюз                                                           | 2,17 м²   |   |           |  |  |  |  |  |  |  |  |  |  |  |  |  |
| 07                        | Материальная                                                          | 1. Кафельная плитка 200х200мм<br>2. Плиточный клей<br>3. Штукатурка                                                                                    | 5,50 м²   |           |  |  |  |  |  |  |  |  |  |  |  |  |  |
| 14.3                      | Душевая                                                               |   | 2,11 м²   |           |  |  |  |  |  |  |  |  |  |  |  |  |  |
| 14.4                      | Санузел                                                               |   | 11,01 м²   |           |  |  |  |  |  |  |  |  |  |  |  |  |  |
| 15                        | Помещение для мойки и обработки эндоскопов                            |   | 12,45 м²   |           |  |  |  |  |  |  |  |  |  |  |  |  |  |
| 23                        | Помещение уборного инвентаря и дезсредств                             |   | 14,23 м²   |           |  |  |  |  |  |  |  |  |  |  |  |  |  |
| 24.3                      | Санузел                                                               |   | 45,45 м²   |           |  |  |  |  |  |  |  |  |  |  |  |  |  |
| 70.3                      | Помещение уборного инвентаря и дезсредств                             |   | 12,21 м²   |           |  |  |  |  |  |  |  |  |  |  |  |  |  |
| 70.4                      | Душевая                                                               |   | 8,89 м²   |           |  |  |  |  |  |  |  |  |  |  |  |  |  |
| 70.5                      | Санузел                                                               |   | 2,20 м²   |           |  |  |  |  |  |  |  |  |  |  |  |  |  |
| 71                        | Стерилизационная для экстренной стерилизации                          |   | 13,33 м²   |           |  |  |  |  |  |  |  |  |  |  |  |  |  |
| 73                        | Помещение уборочного инвентаря                                        |   | 8,79 м²   |           |  |  |  |  |  |  |  |  |  |  |  |  |  |
| 74                        | Помещение разборки и мытья инструментов эндоскопического оборудования |   | 91,09 м²   |           |  |  |  |  |  |  |  |  |  |  |  |  |  |
| 80                        | Помещение для мойки и обеззараживания НДА                             |   | 569,28 м²   |           |  |  |  |  |  |  |  |  |  |  |  |  |  |
| Спецификация отделки стен |                                                                       |   |   |           |  |  |  |  |  |  |  |  |  |  |  |  |  |
| № пом.                    | Помещение                                                             |   | Наименование   | Площадь   |  |  |  |  |  |  |  |  |  |  |  |  |  |
| 01                        | Операционная №1                                                       |   | 1. Негорючая гипсометаллическая панель (ГМП) по металлокаркасу Knauf 60х27<br>2. Грунтовка "Ceresit CT17"   | 96,47 м²  |  |  |  |  |  |  |  |  |  |  |  |  |  |
| 02                        | Предоперационная                                                      | 27,71 м²   |   |           |  |  |  |  |  |  |  |  |  |  |  |  |  |
| 03                        | Помещение подготовки пациента (Наркозная)                             | 41,75 м²   |   |           |  |  |  |  |  |  |  |  |  |  |  |  |  |
| 04                        | Операционная №2                                                       | 94,72 м²   |   |           |  |  |  |  |  |  |  |  |  |  |  |  |  |
| 05                        | Предоперационная                                                      | 30,32 м²   |   |           |  |  |  |  |  |  |  |  |  |  |  |  |  |
| 06                        | Помещение подготовки пациента (Наркозная)                             | 41,44 м²   |   |           |  |  |  |  |  |  |  |  |  |  |  |  |  |
| 09                        | Предоперационная                                                      | 23,06 м²   |   |           |  |  |  |  |  |  |  |  |  |  |  |  |  |
| 10                        | Помещение подготовки пациента (Наркозная)                             | 41,31 м²   |   |           |  |  |  |  |  |  |  |  |  |  |  |  |  |
| 12                        | Комната управления                                                    | 40,27 м²   |   |           |  |  |  |  |  |  |  |  |  |  |  |  |  |
| 13                        | Техническая                                                           | 51,93 м²   |   |           |  |  |  |  |  |  |  |  |  |  |  |  |  |
| 24.1                      | Процедурная гастроскопии                                              | 38,91 м²   |   |           |  |  |  |  |  |  |  |  |  |  |  |  |  |
| 24.2                      | Процедурная колоноскопии                                              | 51,93 м²   |   |           |  |  |  |  |  |  |  |  |  |  |  |  |  |
| 76                        | Комната управления                                                    | 17,96 м²   |   |           |  |  |  |  |  |  |  |  |  |  |  |  |  |
| 77                        | Операционная ангиографическая №1                                      | 20,06 м²   |   |           |  |  |  |  |  |  |  |  |  |  |  |  |  |
| 08                        | Помещение для хранения грязного белья и послеоперационных отходов     | 24,83 м²   |   |           |  |  |  |  |  |  |  |  |  |  |  |  |  |
| 14                        | Санпропускник М                                                       | 71,92 м²   |   |           |  |  |  |  |  |  |  |  |  |  |  |  |  |
| 14.1                      | Помещение для снятия спецодежды                                       | 31,67 м²   |   |           |  |  |  |  |  |  |  |  |  |  |  |  |  |
| 14.2                      | Помещение для надевания спецодежды                                    | 40,64 м²   |   |           |  |  |  |  |  |  |  |  |  |  |  |  |  |
| 14.5                      | Кладовая                                                              | 51,07 м²   |   |           |  |  |  |  |  |  |  |  |  |  |  |  |  |
| 16.2                      | Коридор                                                               | 55,98 м²   |   |           |  |  |  |  |  |  |  |  |  |  |  |  |  |
| 24                        | Кабинет врача эндоскописта                                            | 19,78 м²   |   |           |  |  |  |  |  |  |  |  |  |  |  |  |  |
| 70                        | Санпропускник Ж                                                       | 18,48 м²   |   |           |  |  |  |  |  |  |  |  |  |  |  |  |  |
| 70.1                      | Помещение для надевания спецодежды                                    | 28,42 м²   |   |           |  |  |  |  |  |  |  |  |  |  |  |  |  |
| 70.2                      | Помещение для снятия спецодежды                                       | 45,29 м²   |   |           |  |  |  |  |  |  |  |  |  |  |  |  |  |
| 72                        | Помещение для хранения и подготовки крови и кровезаменителей          | 43,50 м²   |   |           |  |  |  |  |  |  |  |  |  |  |  |  |  |
| 75                        | Техническая                                                           | 121,95 м²   |   |           |  |  |  |  |  |  |  |  |  |  |  |  |  |
| 77.1                      | Помещение подготовки пациента (Наркозная)                             | 31,03 м²   |   |           |  |  |  |  |  |  |  |  |  |  |  |  |  |
| 78                        | Предоперационная                                                      | 44,62 м²   |   |           |  |  |  |  |  |  |  |  |  |  |  |  |  |
| 80.1                      | Кладовая НДА                                                          | 15,49 м²   |   |           |  |  |  |  |  |  |  |  |  |  |  |  |  |
| 81                        | Инструментально-материальная                                          | 47,03 м²   |   |           |  |  |  |  |  |  |  |  |  |  |  |  |  |
| 84                        | Коридор                                                               | 24,32 м²   |   |           |  |  |  |  |  |  |  |  |  |  |  |  |  |
| 86                        | Коридор                                                               | 290,20 м²   |   |           |  |  |  |  |  |  |  |  |  |  |  |  |  |
| 86.1                      | Тамбур-шлюз                                                           | 23,09 м²   |   |           |  |  |  |  |  |  |  |  |  |  |  |  |  |
| 07                        | Материальная                                                          | 1. Кафельная плитка 200х200мм<br>2. Плиточный клей<br>3. Штукатурка                                                                                    | 1647,17 м²   |           |  |  |  |  |  |  |  |  |  |  |  |  |  |
| 14.3                      | Душевая                                                               |   | 48,54 м²   |           |  |  |  |  |  |  |  |  |  |  |  |  |  |
| 14.4                      | Санузел                                                               |   | 16,10 м²   |           |  |  |  |  |  |  |  |  |  |  |  |  |  |
| 15                        | Помещение для мойки и обработки эндоскопов                            |   | 16,59 м²   |           |  |  |  |  |  |  |  |  |  |  |  |  |  |
| 23                        | Помещение уборного инвентаря и дезсредств                             |   | 41,23 м²   |           |  |  |  |  |  |  |  |  |  |  |  |  |  |
| 24.3                      | Санузел                                                               |   | 19,74 м²   |           |  |  |  |  |  |  |  |  |  |  |  |  |  |
| 70.3                      | Помещение уборного инвентаря и дезсредств                             |   | 17,75 м²   |           |  |  |  |  |  |  |  |  |  |  |  |  |  |
| 70.4                      | Душевая                                                               |   | 18,67 м²   |           |  |  |  |  |  |  |  |  |  |  |  |  |  |
| 70.5                      | Санузел                                                               |   | 18,09 м²   |           |  |  |  |  |  |  |  |  |  |  |  |  |  |
| 71                        | Стерилизационная для экстренной стерилизации                          |   | 18,27 м²   |           |  |  |  |  |  |  |  |  |  |  |  |  |  |
| 73                        | Помещение уборочного инвентаря                                        |   | 32,61 м²   |           |  |  |  |  |  |  |  |  |  |  |  |  |  |
| 74                        | Помещение разборки и мытья инструментов эндоскопического оборудования |   | 16,61 м²   |           |  |  |  |  |  |  |  |  |  |  |  |  |  |
| 80                        | Помещение для мойки и обеззараживания НДА                             |   | 45,04 м²   |           |  |  |  |  |  |  |  |  |  |  |  |  |  |
| 07                        | Материальная                                                          |   | Спецификация монтируемых дверных заполнений   | 38,44 м²  |  |  |  |  |  |  |  |  |  |  |  |  |  |
| 14.3                      | Душевая                                                               |   |   | 347,68 м² |  |  |  |  |  |  |  |  |  |  |  |  |  |
| 14.4                      | Санузел                                                               |   |   | 16,10 м²  |  |  |  |  |  |  |  |  |  |  |  |  |  |
| 15                        | Помещение для мойки и обработки эндоскопов                            | 41,23 м²   |   |           |  |  |  |  |  |  |  |  |  |  |  |  |  |
| 23                        | Помещение уборного инвентаря и дезсредств                             | 19,74 м²   |   |           |  |  |  |  |  |  |  |  |  |  |  |  |  |
| 24.3                      | Санузел                                                               | 17,75 м²   |   |           |  |  |  |  |  |  |  |  |  |  |  |  |  |
| 70.3                      | Помещение уборного инвентаря и дезсредств                             | 18,67 м²   |   |           |  |  |  |  |  |  |  |  |  |  |  |  |  |
| 70.4                      | Душевая                                                               | 18,09 м²   |   |           |  |  |  |  |  |  |  |  |  |  |  |  |  |
| 70.5                      | Санузел                                                               | 18,27 м²   |   |           |  |  |  |  |  |  |  |  |  |  |  |  |  |
| 71                        | Стерилизационная для экстренной стерилизации                          | 32,61 м²   |   |           |  |  |  |  |  |  |  |  |  |  |  |  |  |
| 73                        | Помещение уборочного инвентаря                                        | 16,61 м²   |   |           |  |  |  |  |  |  |  |  |  |  |  |  |  |
| 74                        | Помещение разборки и мытья инструментов эндоскопического оборудования | 45,04 м²   |   |           |  |  |  |  |  |  |  |  |  |  |  |  |  |
| 80                        | Помещение для мойки и обеззараживания НДА                             | 38,44 м²   |   |           |  |  |  |  |  |  |  |  |  |  |  |  |  |
| 07                        | Материальная                                                          | Спецификация монтируемых оконных блоков   |   | 347,68 м² |  |  |  |  |  |  |  |  |  |  |  |  |  |
| 14.3                      | Душевая                                                               |   |   | 48,54 м²  |  |  |  |  |  |  |  |  |  |  |  |  |  |
| 14.4                      | Санузел                                                               |   |   | 16,10 м²  |  |  |  |  |  |  |  |  |  |  |  |  |  |
| 15                        | Помещение для мойки и обработки эндоскопов                            |   | 16,59 м²   |           |  |  |  |  |  |  |  |  |  |  |  |  |  |
| 23                        | Помещение уборного инвентаря и дезсредств                             |   | 41,23 м²   |           |  |  |  |  |  |  |  |  |  |  |  |  |  |
| 24.3                      | Санузел                                                               |   | 19,74 м²   |           |  |  |  |  |  |  |  |  |  |  |  |  |  |
| 70.3                      | Помещение уборного инвентаря и дезсредств                             |   | 17,75 м²   |           |  |  |  |  |  |  |  |  |  |  |  |  |  |
| 70.4                      | Душевая                                                               |   | 18,67 м²   |           |  |  |  |  |  |  |  |  |  |  |  |  |  |
| 70.5                      | Санузел                                                               |   | 18,09 м²   |           |  |  |  |  |  |  |  |  |  |  |  |  |  |
| 71                        | Стерилизационная для экстренной стерилизации                          |   | 18,27 м²   |           |  |  |  |  |  |  |  |  |  |  |  |  |  |
| 73                        | Помещение уборочного инвентаря                                        |   | 32,61 м²   |           |  |  |  |  |  |  |  |  |  |  |  |  |  |
| 74                        | Помещение разборки и мытья инструментов эндоскопического оборудования |   | 16,61 м²   |           |  |  |  |  |  |  |  |  |  |  |  |  |  |
| 80                        | Помещение для мойки и обеззараживания НДА                             |   | 45,04 м²   |           |  |  |  |  |  |  |  |  |  |  |  |  |  |
| 07                        | Материальная                                                          |   | Спецификация монтируемых оконных блоков   | 347,68 м² |  |  |  |  |  |  |  |  |  |  |  |  |  |
| 14.3                      | Душевая                                                               |   |   | 48,54 м²  |  |  |  |  |  |  |  |  |  |  |  |  |  |
| 14.4                      | Санузел                                                               |   |   | 16,10 м²  |  |  |  |  |  |  |  |  |  |  |  |  |  |
| 15                        | Помещение для мойки и обработки эндоскопов                            | 16,59 м²   |   |           |  |  |  |  |  |  |  |  |  |  |  |  |  |
| 23                        | Помещение уборного инвентаря и дезсредств                             | 41,23 м²   |   |           |  |  |  |  |  |  |  |  |  |  |  |  |  |
| 24.3                      | Санузел                                                               | 19,74 м²   |   |           |  |  |  |  |  |  |  |  |  |  |  |  |  |
| 70.3                      | Помещение уборного инвентаря и дезсредств                             | 17,75 м²   |   |           |  |  |  |  |  |  |  |  |  |  |  |  |  |
| 70.4                      | Душевая                                                               | 18,67 м²   |   |           |  |  |  |  |  |  |  |  |  |  |  |  |  |
| 70.5                      | Санузел                                                               | 18,09 м²   |   |           |  |  |  |  |  |  |  |  |  |  |  |  |  |
| 71                        | Стерилизационная для экстренной стерилизации                          | 18,27 м²   |   |           |  |  |  |  |  |  |  |  |  |  |  |  |  |
| 73                        | Помещение уборочного инвентаря                                        | 32,61 м²   |   |           |  |  |  |  |  |  |  |  |  |  |  |  |  |
| 74                        | Помещение разборки и мытья инструментов эндоскопического оборудования | 16,61 м²   |   |           |  |  |  |  |  |  |  |  |  |  |  |  |  |
| 80                        | Помещение для мойки и обеззараживания НДА                             | 45,04 м²   |   |           |  |  |  |  |  |  |  |  |  |  |  |  |  |
| 07                        | Материальная                                                          | Спецификация монтируемых оконных блоков   |   | 347,68 м² |  |  |  |  |  |  |  |  |  |  |  |  |  |
| 14.3                      | Душевая                                                               |   |   | 48,54 м²  |  |  |  |  |  |  |  |  |  |  |  |  |  |
| 14.4                      | Санузел                                                               |   |   | 16,10 м²  |  |  |  |  |  |  |  |  |  |  |  |  |  |
| 15                        | Помещение для мойки и обработки эндоскопов                            |   | 16,59 м²   |           |  |  |  |  |  |  |  |  |  |  |  |  |  |
| 23                        | Помещение уборного инвентаря и дезсредств                             |   | 41,23 м²   |           |  |  |  |  |  |  |  |  |  |  |  |  |  |
| 24.3                      | Санузел                                                               |   | 19,74 м²   |           |  |  |  |  |  |  |  |  |  |  |  |  |  |
| 70.3                      | Помещение уборного инвентаря и дезсредств                             |   | 17,75 м²   |           |  |  |  |  |  |  |  |  |  |  |  |  |  |
| 70.4                      | Душевая                                                               |   | 18,67 м²   |           |  |  |  |  |  |  |  |  |  |  |  |  |  |
| 70.5                      | Санузел                                                               |   | 18,09 м²   |           |  |  |  |  |  |  |  |  |  |  |  |  |  |
| 71                        | Стерилизационная для экстренной стерилизации                          |   | 18,27 м²   |           |  |  |  |  |  |  |  |  |  |  |  |  |  |
| 73                        | Помещение уборочного инвентаря                                        |   | 32,61 м²   |           |  |  |  |  |  |  |  |  |  |  |  |  |  |
| 74                        | Помещение разборки и мытья инструментов эндоскопического оборудования |   | 16,61 м²   |           |  |  |  |  |  |  |  |  |  |  |  |  |  |
| 80                        | Помещение для мойки и обеззараживания НДА                             |   | 45,04 м²   |           |  |  |  |  |  |  |  |  |  |  |  |  |  |
| 07                        | Материальная                                                          |   | Спецификация монтируемых оконных блоков   | 347,68 м² |  |  |  |  |  |  |  |  |  |  |  |  |  |
| 14.3                      | Душевая                                                               |   |   | 48,54 м²  |  |  |  |  |  |  |  |  |  |  |  |  |  |
| 14.4                      | Санузел                                                               |   |   | 16,10 м²  |  |  |  |  |  |  |  |  |  |  |  |  |  |
| 15                        | Помещение для мойки и обработки эндоскопов                            | 16,59 м²   |   |           |  |  |  |  |  |  |  |  |  |  |  |  |  |
| 23                        | Помещение уборного инвентаря и дезсредств                             | 41,23 м²   |   |           |  |  |  |  |  |  |  |  |  |  |  |  |  |
| 24.3                      | Санузел                                                               | 19,74 м²   |   |           |  |  |  |  |  |  |  |  |  |  |  |  |  |
| 70.3                      | Помещение уборного инвентаря и дезсредств                             | 17,75 м²   |   |           |  |  |  |  |  |  |  |  |  |  |  |  |  |
| 70.4                      | Душевая                                                               | 18,67 м²   |   |           |  |  |  |  |  |  |  |  |  |  |  |  |  |
| 70.5                      | Санузел                                                               | 18,09 м²   |   |           |  |  |  |  |  |  |  |  |  |  |  |  |  |
| 71                        | Стерилизационная для экстренной стерилизации                          | 18,27 м²   |   |           |  |  |  |  |  |  |  |  |  |  |  |  |  |
| 73                        | Помещение уборочного инвентаря                                        | 32,61 м²   |   |           |  |  |  |  |  |  |  |  |  |  |  |  |  |
| 74                        | Помещение разборки и мытья инструментов эндоскопического оборудования | 16,61 м²   |   |           |  |  |  |  |  |  |  |  |  |  |  |  |  |
| 80                        | Помещение для мойки и обеззараживания НДА                             | 45,04 м²   |   |           |  |  |  |  |  |  |  |  |  |  |  |  |  |
| 07                        | Материальная                                                          | Спецификация монтируемых оконных блоков   |   | 347,68 м² |  |  |  |  |  |  |  |  |  |  |  |  |  |
| 14.3                      | Душевая                                                               |   |   | 48,54 м²  |  |  |  |  |  |  |  |  |  |  |  |  |  |
| 14.4                      | Санузел                                                               |   |   | 16,10 м²  |  |  |  |  |  |  |  |  |  |  |  |  |  |
| 15                        | Помещение для мойки и обработки эндоскопов                            |   | 16,59 м²   |           |  |  |  |  |  |  |  |  |  |  |  |  |  |
| 23                        | Помещение уборного инвентаря и дезсредств                             |   | 41,23 м²   |           |  |  |  |  |  |  |  |  |  |  |  |  |  |
| 24.3                      | Санузел                                                               |   | 19,74 м²   |           |  |  |  |  |  |  |  |  |  |  |  |  |  |
| 70.3                      | Помещение уборного инвентаря и дезсредств                             |   | 17,75 м²   |           |  |  |  |  |  |  |  |  |  |  |  |  |  |
| 70.4                      | Душевая                                                               |   | 18,67 м²   |           |  |  |  |  |  |  |  |  |  |  |  |  |  |
| 70.5                      | Санузел                                                               |   | 18,09 м²   |           |  |  |  |  |  |  |  |  |  |  |  |  |  |
| 71                        | Стерилизационная для экстренной стерилизации                          |   | 18,27 м²   |           |  |  |  |  |  |  |  |  |  |  |  |  |  |
| 73                        | Помещение уборочного инвентаря                                        |   | 32,61 м²   |           |  |  |  |  |  |  |  |  |  |  |  |  |  |
| 74                        | Помещение разборки и мытья инструментов эндоскопического оборудования |   | 16,61 м²   |           |  |  |  |  |  |  |  |  |  |  |  |  |  |
| 80                        | Помещение для мойки и обеззараживания НДА                             |   | 45,04 м²   |           |  |  |  |  |  |  |  |  |  |  |  |  |  |
| 07                        | Материальная                                                          |   | Спецификация монтируемых оконных блоков   | 347,68 м² |  |  |  |  |  |  |  |  |  |  |  |  |  |
| 14.3                      | Душевая                                                               |   |   | 48,54 м²  |  |  |  |  |  |  |  |  |  |  |  |  |  |
| 14.4                      | Санузел                                                               |   |   | 16,10 м²  |  |  |  |  |  |  |  |  |  |  |  |  |  |
| 15                        | Помещение для мойки и обработки эндоскопов                            | 16,59 м²   |   |           |  |  |  |  |  |  |  |  |  |  |  |  |  |
| 23                        | Помещение уборного инвентаря и дезсредств                             | 41,23 м²   |   |           |  |  |  |  |  |  |  |  |  |  |  |  |  |
| 24.3                      | Санузел                                                               | 19,74 м²   |   |           |  |  |  |  |  |  |  |  |  |  |  |  |  |
|                           |                                                                       |   |   |           |  |  |  |  |  |  |  |  |  |  |  |  |  |


Согласовано

Взам. инв. №


Подп. и дата

Инв. № подл.

Обмерный план  
М 1:50

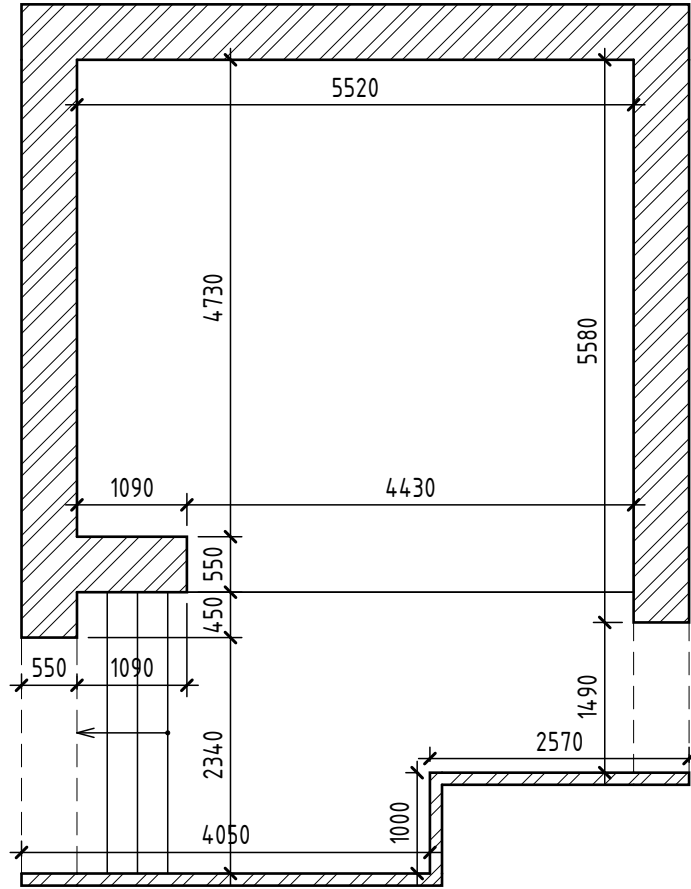

Монтажный план  
М 1:50

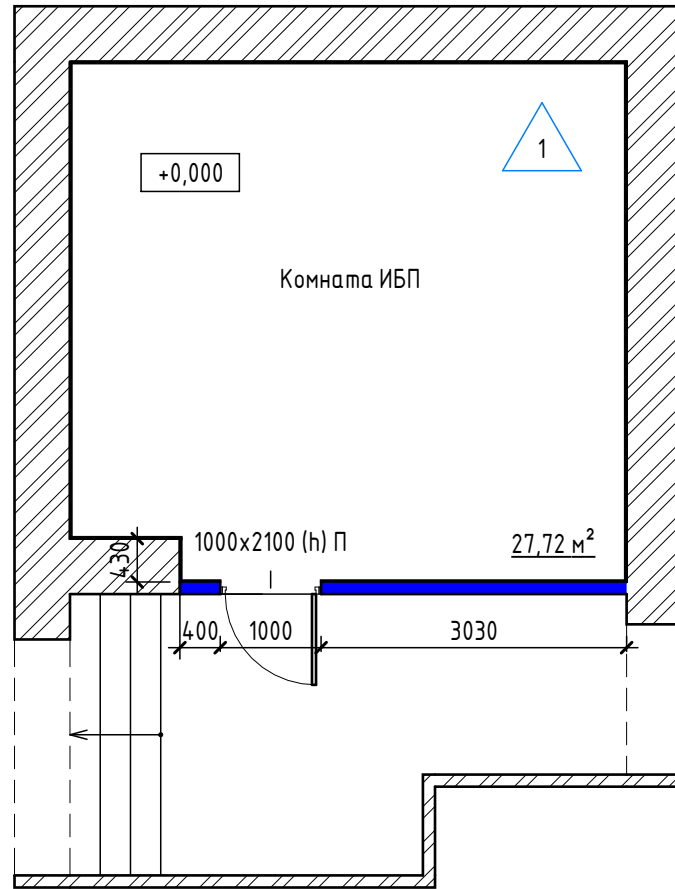

Ведомость пола комнаты ИБП

| Помещение   | Марка | Наименование          | Площадь  |
|-------------|-------|-----------------------|----------|
| Комната ИБП | 1     | "Ветонит 4100" – 20мм | 28,55 м² |

Ведомость отделки стен комнаты ИБП

| Помещение   | Помещение   | Площадь  |
|-------------|---|----------|
| Комната ИБП | 1. Окраска акрилатной латексной краской (водоэмульсионной краской) "DULUX Bindo 7" в 2 слоя<br>2. Грунтовка "Ceresit CT17" | 40,61 м² |

Ведомость отделки потолка комнаты ИБП

| Помещение   | Наименование   | Площадь  |
|-------------|---|----------|
| Комната ИБП | 1. Грунтовка "Ceresit CT17"<br>2. Окраска акрилатной латексной краской (водоэмульсионной краской) "DULUX Bindo 7" в 2 слоя | 27,72 м² |

Ведомость возведения перегородки

| Помещение   | Помещение              | Объем   |
|-------------|------------------------|---------|
| Комната ИБП | Перегородка из кирпича | 0,86 м³ |

Ведомость двери комнаты ИБП

| Марка | Наименование                             | Открытие | Размеры |         | Кол-во, шт. |
|-------|------------------------------------------|----------|---------|---------|-------------|
|       |                                          |          | Высота  | Ширина  |             |
| ДВ-9  | Дверь металлическая противопожарная EI45 | Правая   | 2100 мм | 1000 мм | 1           |

Условные обозначения:

 – монтируемые перегородки из пустотелого кирпича марки М150

Данная проектная документация является авторским дополнением к основному проекту , выполненному компанией ООО "Япроект" в части 65-24 раздела АС.  
Изменение проектной документации связаны с уточнением объемов работ по замечаниям ГБУЗ ЛО "Гатчинская КМБ".

Изменения на листе 12И – лист 12И комната ИБП добавлен: добавлена графическая часть, ведомости объемов материалов и примечание.

Примечание:

- Перед заказом обязательно вызвать замерщика от представителя фирмы производителя окон и дверей.
- Пороги у дверей должны быть выведен в уровень с Ч.П.
- Отделочные материалы должны быть допущены к использованию в жилых, общественных зданиях и к применению в медицинских учреждениях.

1.1

|            |         |      |                                                                                       |                                                                                       |                        |                                                                                              |                                                                                       |      |        |
|------------|---------|------|---------------------------------------------------------------------------------------|---------------------------------------------------------------------------------------|------------------------|----------------------------------------------------------------------------------------------|---------------------------------------------------------------------------------------|------|--------|
|            |         |      |                                                                                       |                                                                                       |                        | 65-24 – АС                                                                                   |                                                                                       |      |        |
| 1          | 1       | -    | 65-24<br>-АС                                                                          |  | 03.25                  | ГБУЗ ЛО "Гатчинская КМБ"<br>Ленинградская область, г. Гатчина, ул. Рощинская, д.15 а, корп.1 |                                                                                       |      |        |
| Изм.       | Кол.уч. | Лист | № док.                                                                                | Подп.                                                                                 | Дата                   |                                                                                              |                                                                                       |      |        |
| Разработал | Горбань |      |  | 10.24                                                                                 | Размещение ангиографа. |                                                                                              | Стадия                                                                                | Лист | Листов |
|            |         |      |                                                                                       |                                                                                       |                        |                                                                                              | П                                                                                     | 12И  |        |
| Проверил   | Яценко  |      |  | 10.24                                                                                 | Комната ИБП            |                                                                                              |  |      |        |
| Н.контр.   | Ан      |      |  | 10.24                                                                                 |                        |                                                                                              |                                                                                       |      |        |
|            |         |      |                                                                                       |                                                                                       |                        |                                                                                              |                                                                                       |      |        |


Согласовано

Взам. инв. №


Подп. и дата

Инв. № подл.

Обмерный план  
М 1:50

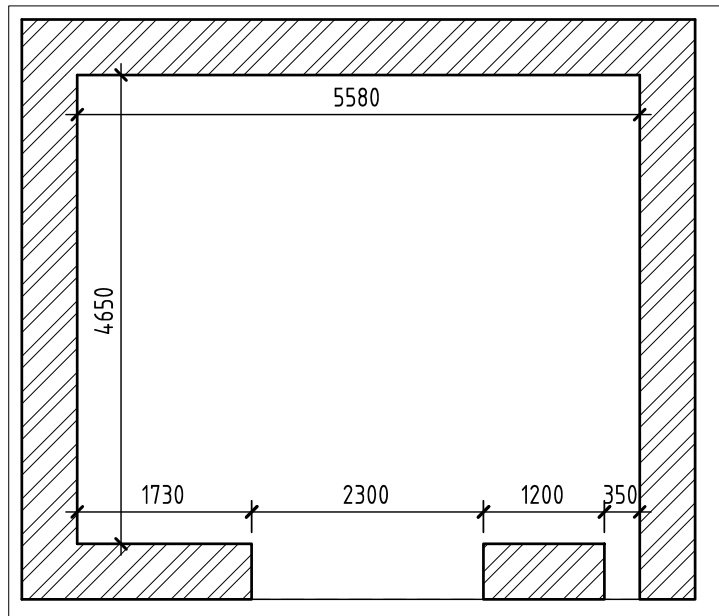

Монтажный план  
М 1:50

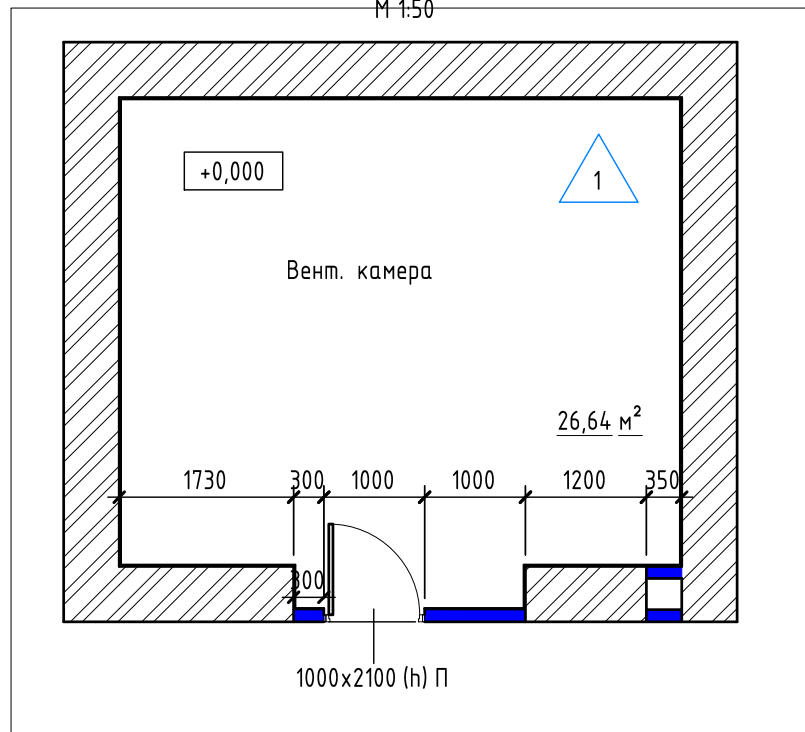

1.1

| Ведомость пола комнаты вентиляции            |                                          |   |                       |         |             |
|----------------------------------------------|------------------------------------------|---|-----------------------|---------|-------------|
| Помещение                                    |                                          | Марка   | Наименование          |         | Площадь     |
| Вент. камера                                 |                                          | 1   | "Ветонит 4100" – 20мм |         | 27,40 м²    |
| Ведомость отделки стен комнаты вентиляции    |                                          |   |                       |         |             |
| Помещение                                    |                                          | Помещение   |                       |         | Площадь     |
| Вент. камера                                 |                                          | 1. Окраска акрилатной латексной краской (водоэмульсионной краской) "DULUX Bindo 7" в 2 слоя<br>2. Грунтовка "Ceresit CT17" |                       |         | 40,53 м²    |
| Ведомость отделки потолка комнаты вентиляции |                                          |   |                       |         |             |
| Помещение                                    |                                          | Наименование   |                       |         | Площадь     |
| Вент. камера                                 |                                          | 1. Грунтовка "Ceresit CT17"<br>2. Окраска акрилатной латексной краской (водоэмульсионной краской) "DULUX Bindo 7" в 2 слоя |                       |         | 26,78 м²    |
| Ведомость возведения перегородки             |                                          |   |                       |         |             |
| Помещение                                    |                                          | Помещение   |                       |         | Объем       |
| Вент. камера                                 |                                          | Перегорodka из кирпича   |                       |         | 0,50 м³     |
| Ведомость двери комнаты вентиляции           |                                          |   |                       |         |             |
| Марка                                        | Наименование                             | Открытие   | Размеры               |         | Кол-во, шт. |
|                                              |                                          |   | Высота                | Ширина  |             |
| ДВ-9                                         | Дверь металлическая противопожарная EI45 | Правая   | 2100 мм               | 1000 мм | 1           |

Условные обозначения:

– монтируемые перегородки из пустотелого кирпича марки М150

Данная проектная документация является авторским дополнением к основному проекту , выполненному компанией ООО "Япроект" в части 65-24 раздела АС.  
Изменение рабочей документации связаны с уточнением объемов работ по замечаниям ГБУЗ ЛО "Гатчинская КМБ".

Изменения на листе 13И – лист 13И комната ИБП добавлен: добавлена графическая часть, ведомости объемов материалов и примечание.

Примечание:  
1. Перед заказом обязательно вызвать замерщика от представителя фирмы производителя окон и дверей.  
2. Пороги у дверей должны быть выведен в уровень с Ч.Ч.П.  
3. Отделочные материалы должны быть допущены к использованию в жилых, общественных зданиях и к применению в медицинских учреждениях.

| 65-24 – АС |         |      |              |       |                                                                                              |
|------------|---------|------|--------------|-------|----------------------------------------------------------------------------------------------|
| 1          | 1       | -    | 65-24<br>-АС | 03.25 | ГБУЗ ЛО "Гатчинская КМБ"<br>Ленинградская область, г. Гатчина, ул. Рощинская, д.15 а, корп.1 |
| Изм.       | Кол.уч. | Лист | № док.       | Подп. |                                                                                              |
| Разработал | Горбань |      |              | 10.24 | Размещение ангиографа.                                                                       |
|            |         |      |              |       |                                                                                              |
| Проверил   | Яценко  |      |              | 10.24 | Комната вентиляции                                                                           |
| Н.контр.   | Ан      |      |              | 10.24 |                                                                                              |
|            |         |      |              |       |                                                                                              |



Формат А3А


Согласовано

Взам. инв. №


Подп. и дата

Инв. № подл.

Обмерный план  
М 1:50

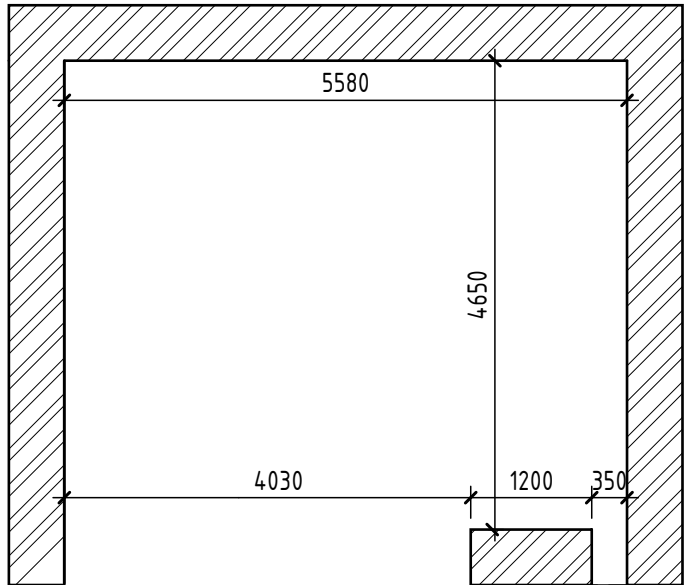

Монтажный план  
М 1:50

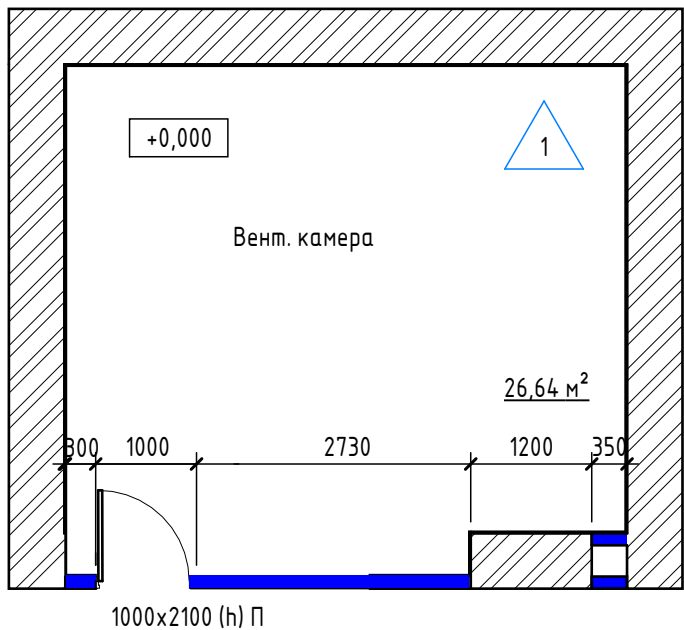

1.1

| Ведомость пола комнаты вентиляции            |                                          |   |                       |         |             |
|----------------------------------------------|------------------------------------------|---|-----------------------|---------|-------------|
| Помещение                                    |                                          | Марка   | Наименование          |         | Площадь     |
| Вент. камера                                 |                                          | 1   | "Ветонит 4100" – 20мм |         | 27,40 м²    |
| Ведомость отделки стен комнаты вентиляции    |                                          |   |                       |         |             |
| Помещение                                    |                                          | Помещение   |                       |         | Площадь     |
| Вент. камера                                 |                                          | 1. Окраска акрилатной латексной краской (водоэмульсионной краской) "DULUX Bindo 7" в 2 слоя<br>2. Грунтовка "Ceresit CT17" |                       |         | 40,53 м²    |
| Ведомость отделки потолка комнаты вентиляции |                                          |   |                       |         |             |
| Помещение                                    |                                          | Наименование   |                       |         | Площадь     |
| Вент. камера                                 |                                          | 1. Грунтовка "Ceresit CT17"<br>2. Окраска акрилатной латексной краской (водоэмульсионной краской) "DULUX Bindo 7" в 2 слоя |                       |         | 26,78 м²    |
| Ведомость возведения перегородки             |                                          |   |                       |         |             |
| Помещение                                    |                                          | Помещение   |                       |         | Объем       |
| Вент. камера                                 |                                          | Перегородка из кирпича   |                       |         | 1,00 м³     |
| Ведомость двери комнаты вентиляции           |                                          |   |                       |         |             |
| Марка                                        | Наименование                             | Открывание   | Размеры               |         | Кол-во, шт. |
|                                              |                                          |   | Высота                | Ширина  |             |
| ДВ-9                                         | Дверь металлическая противопожарная EI45 | Правая   | 2100 мм               | 1000 мм | 1           |

Условные обозначения:

 - монтируемые перегородки из пустотелого кирпича марки М150

Данная проектная документация является авторским дополнением к основному проекту, выполненному компанией ООО "Япроект" в части 65-24 раздела АС.  
Изменение проектной документации связаны с уточнением объемов работ по замечаниям ГБУЗ ЛО "Гатчинская КМБ".

Примечание:

1. Перед заказом обязательно вызвать замерщика от представителя фирмы производителя окон и дверей.
2. Пороги у дверей должны быть выведен в уровень с У.Ч.П.
3. Отделочные материалы должны быть допущены к использованию в жилых, общественных зданиях и к применению в медицинских учреждениях.

|            |         |      |              |                                                                                       |       |                                                                                              |  |  |                                                                                       |      |        |
|------------|---------|------|--------------|---------------------------------------------------------------------------------------|-------|----------------------------------------------------------------------------------------------|--|--|---------------------------------------------------------------------------------------|------|--------|
|            |         |      |              |                                                                                       |       | 65-24 - АС                                                                                   |  |  |                                                                                       |      |        |
| 1          | 1       | -    | 65-24<br>-АС |  | 03.25 | ГБУЗ ЛО "Гатчинская КМБ"<br>Ленинградская область, г. Гатчина, ул. Рошинская, д.15 а, корп.1 |  |  |                                                                                       |      |        |
| Изм.       | Кол.уч. | Лист | № док.       | Подп.                                                                                 | Дата  | Размещение ангиографа.                                                                       |  |  | Стадия                                                                                | Лист | Листов |
| Разработал | Горбань |      |              |  | 10.24 |                                                                                              |  |  | П                                                                                     | 14И  |        |
| Проверил   | Яценко  |      |              |  | 10.24 |                                                                                              |  |  |  |      |        |
| Н.контр.   | Ан      |      |              |  | 10.24 | Вент. камера                                                                                 |  |  |                                                                                       |      |        |