

ОБЩЕСТВО С ОГРАНИЧЕННОЙ ОТВЕТСТВЕННОСТЬЮ  
"Е-тек"

Ассоциация Саморегулируемая организация "Содружество проектных организаций"  
регистрационный номер СРО-П-172-25062012

Российская Федерация, Ленинградская область, Кингисеппский  
муниципальный район, Большелуцкое сельское поселение",  
пос. Кингисеппский, д.10

## ПРОЕКТ ЦВЕТОВОГО РЕШЕНИЯ ФАСАДОВ ЗДАНИЯ ЛОГБУ «КИНГИСЕППСКИЙ ДИ»

"Архитектурные решения"

А-08-П-20/04/23-АР

Генеральный директор  
ООО «Е-тек»




Стяпин Р.А.

## СОДЕРЖАНИЕ

1. Пояснительная записка.
2. Раскладка керамогранитных плит. Вид 1, Вид 2, Вид 3.
3. Раскладка керамогранитных плит. Вид 4, Вид 5, Вид 6.
4. Раскладка керамогранитных плит. Вид 7, Вид 8.
5. Цветовое решение фасадов. Главный фасад, задний фасад, боковые фасады.

Выпуска из реестра СРО

|            |          |      |       |         |      |   |   |             |        |
|------------|----------|------|-------|---------|------|---|---|-------------|--------|
|            |          |      |       |         | 2020 | А-08-П-20/04/23-АР.С  |   |             |        |
|            |          |      |       |         |      | Российская Федерация, Ленинградская область, Кингисеппский муниципальный район, Большелуцкое сельское поселение",<br>пос. Кингисеппский, д.10 |   |             |        |
|            |          |      |       |         |      |   |   |             |        |
|            |          |      |       |         |      |   |   |             |        |
| Изм.       | К.уч.    | Лист | № док | Подпись | Дата |   |   |             |        |
| Разработал | Косарева |      |       |         |      | Проект цветового решения фасадов<br>здания ЛОГБУ «Кингисеппский ДИ»   | Стадия  | Лист        | Листов |
| Проверил   | Шляев    |      |       |         |      |   | П   | 1           | 1      |
| Н.контр.   | Стяпин   |      |       |         |      | Содержание  |  | ООО "Е-тек" |        |
| ГИП        | Шляев    |      |       |         |      |   |   |             |        |



## ОБЩИЕ УКАЗАНИЯ

1. Проект цветового решения фасадов, для проведения ремонтных работ разработан на основании следующих исходных данных:

- договора на проектирование;
- действующих нормативных документов.

2. Объект: здание Ленинградского областного государственного бюджетного учреждения «Кингисеппский ДИ».

Адрес: Российская Федерация, Ленинградская область, Кингисеппский муниципальный район, Большелуцкое сельское поселение, пос. Кингисеппский, д.10.

3. В качестве облицовки фасадов здания используются керамогранитные плиты компании «Уральский гранит»:

- керамогранитные плиты 600х600\*10мм, UP073 Травяной Лапатированный (S~315,80 м<sup>2</sup>);
- керамогранитные плиты 600х600\*10мм, UP071 Салатовый Лапатированный (S~253,90 м<sup>2</sup>);
- керамогранитные плиты 600х600\*10мм, UP050 Белый Лапатированный (S~209 м<sup>2</sup>);
- керамогранитные плиты 600х600\*10мм, 600х300х10 мм, UP061 Меланж Лапатированный.

Окончательные объемы уточнить при разработке рабочей документации.

Цвет кляммеров на фасаде должен соответствовать цвету керамогранита, который он держит.

Таблица цвета кляммеров

| Цвет      | Травяной  | Салатовый | Белый  | Меланж |
|-----------|-----------|-----------|--------|--------|
| Травяной  | Травяной  | Салатовый | Белый  | Меланж |
| Салатовый | Салатовый | Салатовый | Белый  | Меланж |
| Белый     | Белый     | Белый     | Белый  | Меланж |
| Меланж    | Меланж    | Меланж    | Меланж | Меланж |

Кляммеры окрашиваются в заводских условиях.

4. Теплоизоляция здания выполнить из минераловатных плит Rockwool ВентиБаттс (плотность 90кг/м<sup>3</sup>) толщиной 50 мм. группы горючести – НГ.


5. Оконные откосы и отливы, видимые фасонные элементы и т.д. изготавливаются из оцинкованной стали толщиной согласно проекту и окрашиваются в заводских условиях по Ral9016.

6. Все применяемые материалы должны иметь необходимые пожарные сертификаты, санитарно-эпидемиологические заключения, паспорта качества и разрешительно-подтверждающую документацию на соответствие действующему законодательству. Допускается замена материалов на аналогичные с сохранением параметров и характеристик, заявленных в проекте.

Проектная документация разработана в соответствии с заданием на проектирование, техническими регламентами, в том числе устанавливающими требования по обеспечению безопасной эксплуатации зданий, строений, сооружений и безопасного использования прилегающих к ним территорий, и с соблюдением технических условий.


Главный инженер ООО «Е-тек»

Шляев С.В.

|            |          |      |        |         | 2020 | А-08-П-20/04/23-АР.С  |   |        |
|------------|----------|------|--------|---------|------|---|---|--------|
|            |          |      |        |         |      | Российская Федерация, Ленинградская область, Кингисеппский муниципальный район, Большелуцкое сельское поселение, пос. Кингисеппский, д.10 |   |        |
| Изм.       | К.уч.    | Лист | № док. | Подпись | Дата | Стадия  | Лист  | Листов |
| Разработал | Косарева |      |        |         |      | Проект цветового решения фасадов здания ЛОГБУ «Кингисеппский ДИ»  | П   | 1      |
| Проверил   | Шляев    |      |        |         |      |   |   | 5      |
| Н.контр.   | Стяпин   |      |        |         |      | Пояснительная записка   |  ООО "Е-тек" |        |
| ГИП        | Шляев    |      |        |         |      |   |   |        |




|              |              |              |             |  |  |
|--------------|--------------|--------------|-------------|--|--|
|              |              |              | СОГЛАСОВАНО |  |  |
| Инв. № подл. | Подп. и дата | Взам. инв. № |             |  |  |
|              |              |              |             |  |  |
|              |              |              |             |  |  |
|              |              |              |             |  |  |

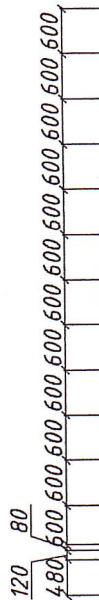




ВИД 1

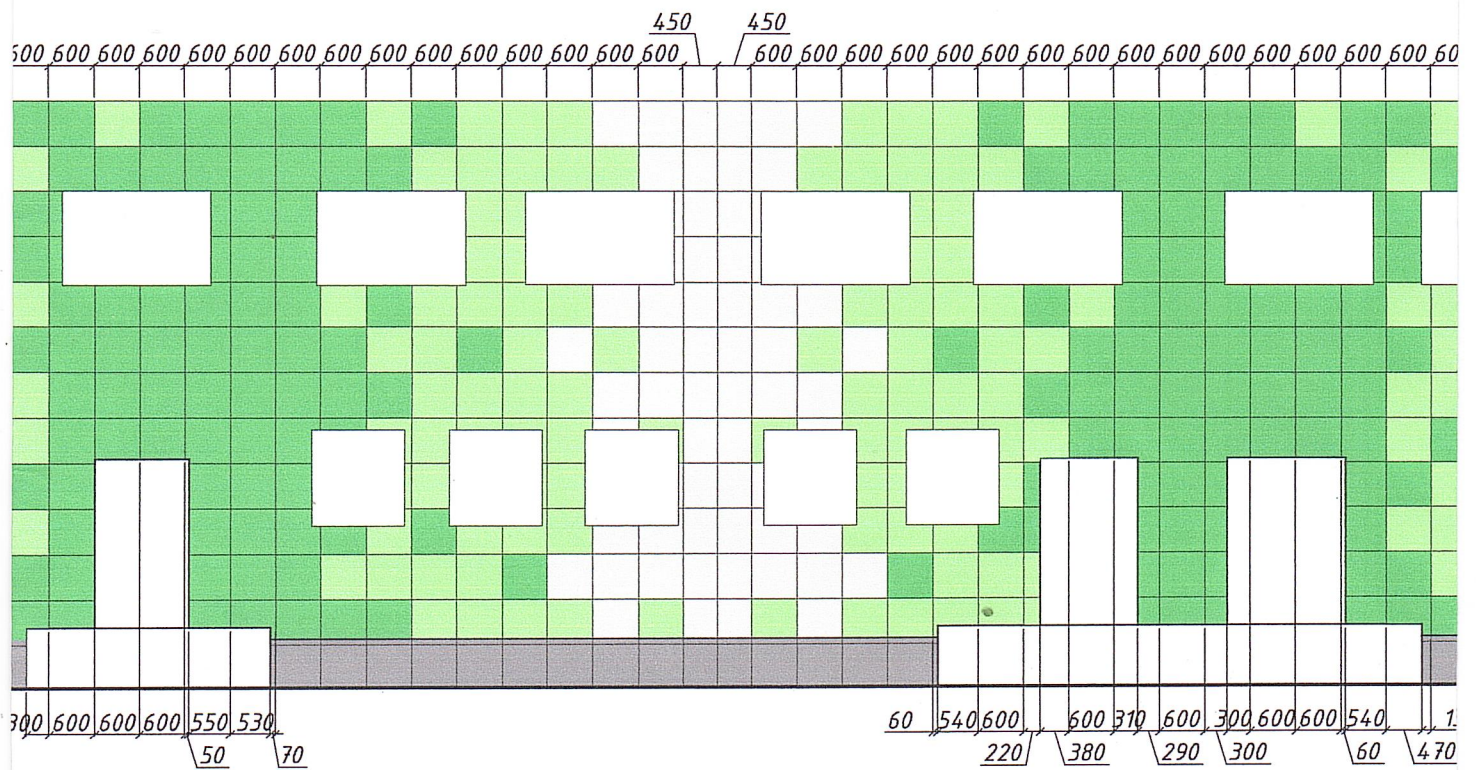

ВИД 3

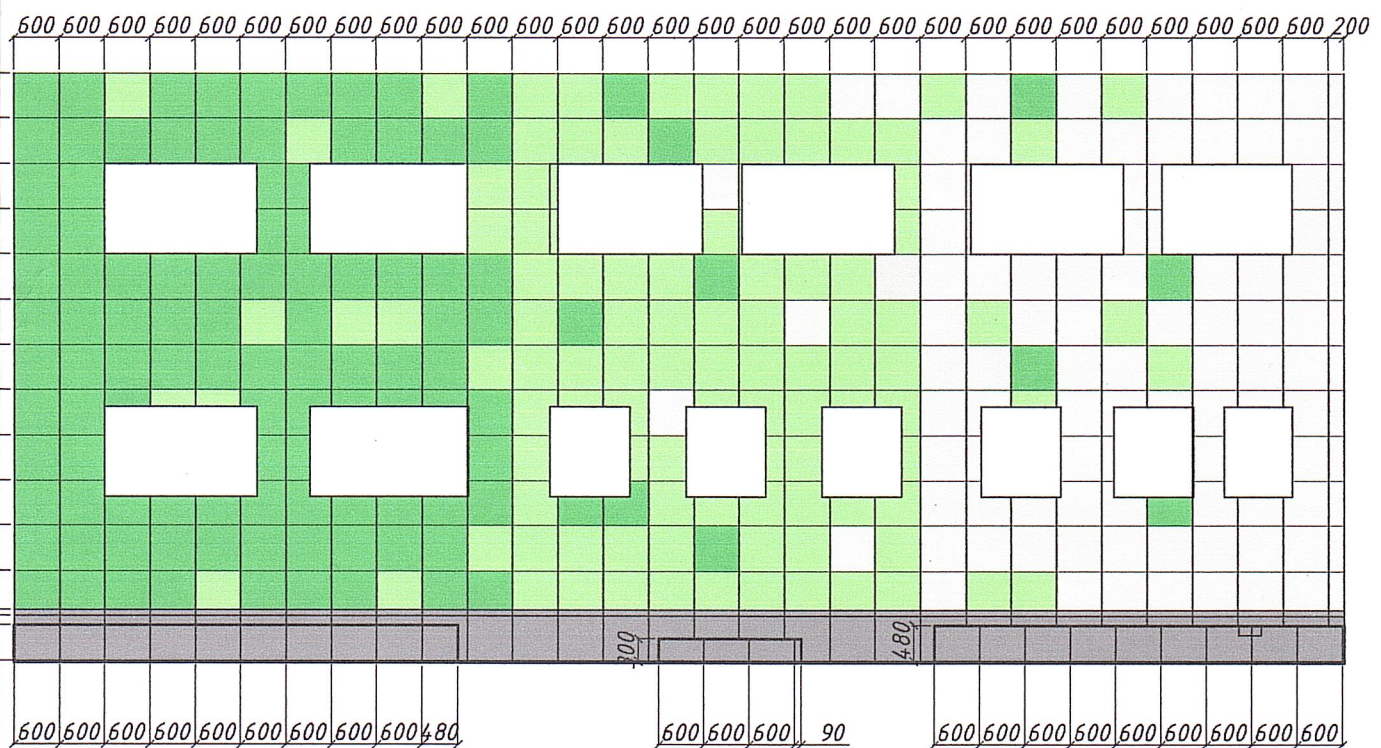





УТВЕРЖДЕНА  
приказом Федеральной службы  
по экологическому,  
технологическому  
и атомному надзору  
от 16 февраля 2017 № 58

## ВЫПИСКА ИЗ РЕЕСТРА ЧЛЕНОВ САМОРЕГУЛИРУЕМОЙ ОРГАНИЗАЦИИ

«23» марта 2018 г.

№241

### Ассоциация Саморегулируемая организация «Содружество проектных организаций»

РФ, 192019, г. Санкт-Петербург, ул. Седова д. 11А, бизнес-центр "Эврика", офис 828,  
[www.srospo.ru](http://www.srospo.ru)

Регистрационный номер в государственном реестре саморегулируемых организаций  
СРО-П-172-25062012

| №<br>п/п | Наименование   | Сведения   |
|----------|--|--|
| 1        | Сведения о члене саморегулируемой организации: идентификационный номер налогоплательщика, полное и сокращенное (при наличии) наименование юридического лица, адрес места нахождения, фамилия, имя, отчество индивидуального предпринимателя, дата рождения, место фактического осуществления деятельности, регистрационный номер члена саморегулируемой организации в реестре членов и дата его регистрации в реестре членов | ИНН 4707033590; Общество с ограниченной ответственностью «Е-тек»; (ООО «Е-тек»); 188480, Ленинградская обл., г.Кингисепп, ул. Иванова, д. 28, оф. 9; Регистрационный номер в реестре членов: 344; Дата регистрации в реестре членов: 16.01.2018 г. |
| 2        | Дата и номер решения о приеме в члены саморегулируемой организации, дата вступления в силу решения о приеме в члены саморегулируемой организации   | Решение Совета Ассоциации Саморегулируемой организации «Содружество проектных организаций» №05/18 от 16.01.2018 г. действует с 16.01.2018 г.   |
| 3        | Дата и номер решения об исключении из членов саморегулируемой организации, основания исключения  |  |




|   |  |  |
|---|--|--|
| 4 | <p>Сведения о наличии у члена саморегулируемой организации права соответственно выполнять инженерные изыскания, осуществлять подготовку проектной документации, строительство, реконструкцию, капитальный ремонт объектов капитального строительства по договору подряда на выполнение инженерных изысканий, подготовку проектной документации, по договору строительного подряда, заключаемым с использованием конкурентных способов заключения договоров:</p> <p>а) в отношении объектов капитального строительства (кроме особо опасных, технически сложных и уникальных объектов, объектов использования атомной энергии);</p> <p>б) в отношении особо опасных, технически сложных и уникальных объектов капитального строительства (кроме объектов использования атомной энергии);</p> <p>в) в отношении объектов использования атомной энергии</p> | <p>Имеет право осуществлять подготовку проектной документации в отношении объектов капитального строительства (кроме особо опасных, технически сложных и уникальных объектов, объектов использования атомной энергии)</p> <p>Отсутствует право осуществлять подготовку проектной документации по договору подряда на подготовку проектной документации, заключаемым с использованием конкурентных способов заключения договоров в отношении особо опасных, технически сложных и уникальных объектов капитального строительства (кроме объектов использования атомной энергии)</p> <p>Отсутствует право осуществлять подготовку проектной документации по договору подряда на подготовку проектной документации, заключаемым с использованием конкурентных способов заключения договоров в отношении объектов использования атомной энергии</p> |
| 5 | <p>Сведения об уровне ответственности члена саморегулируемой организации по обязательствам по договору подряда на выполнение инженерных изысканий, подготовку проектной документации, по договору строительного подряда, в соответствии с которым указанным членом внесен взнос в компенсационный фонд возмещения вреда</p>  | <p>Не превышает двадцать пять миллионов рублей (первый уровень ответственности члена саморегулируемой организации)</p>   |



|   |  |   |
|---|--|---|
| 6 | Сведения об уровне ответственности члена саморегулируемой организации по обязательствам по договорам подряда на выполнение инженерных изысканий, подготовку проектной документации, по договорам строительного подряда, заключаемым с использованием конкурентных способов заключения договоров, в соответствии с которым указанным членом внесен взнос в компенсационный фонд обеспечения договорных обязательств | - |
| 7 | Сведения о приостановлении права выполнять инженерные изыскания, осуществлять подготовку проектной документации, строительство, реконструкцию, капитальный ремонт объектов капитального строительства  |   |

Директор

М.П.

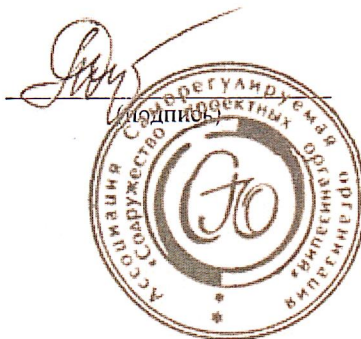

Солоненкова Т.А.