


1'-1'

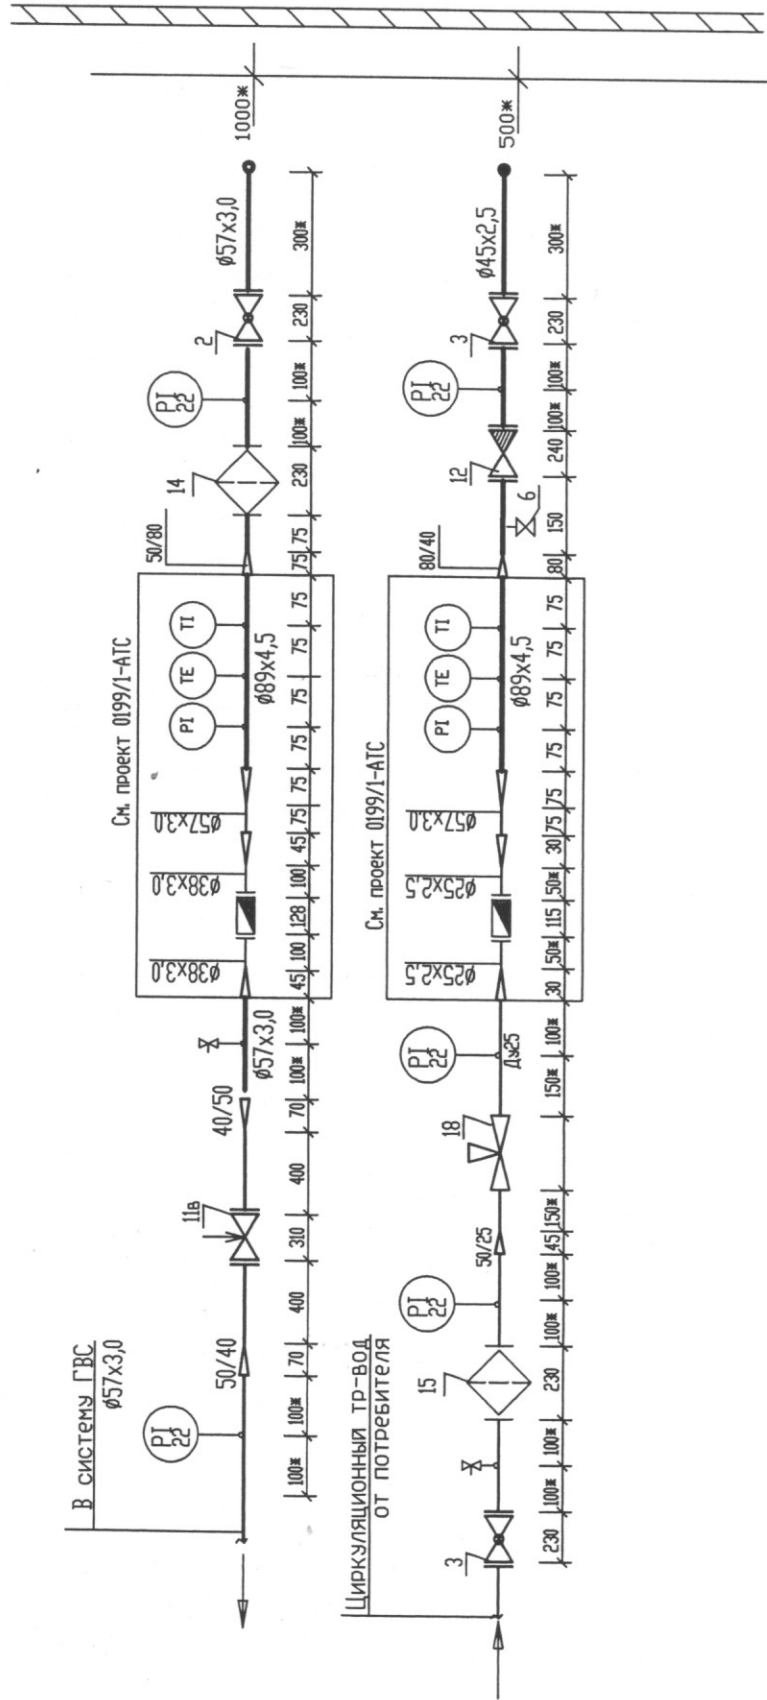

								0199/1-ТС			
								Свирская психиатрическая больница. Главный корпус			
Изм.	Колыч.	Лист	Мок.	Подпись	Дата	Индивидуальный тепловой пункт г. Лодейное поле			Стация	Лист	Листов
Разработ.		Ли							Р	2	2
ГИП		Лаврентьев									
Н.контр.		Гребенчик									
Т.контр.		Ступин				Тепловой пункт Разрез 1'-1'			ЗАО "ТЕПЛОУЧЕТ" Санкт-Петербург		