

ООО «Моя оборона»

№СРО-П-200-23052018 с 06.04.2022

Выполнение работ по разработке проектно-сметной
документации на капитальный ремонт здания
амбулатории по адресу: Ленинградская область,
Гатчинский район, Сусанинское сельское поселение, пос.
Кобралово, ул. Центральная д.8

РАБОЧАЯ ДОКУМЕНТАЦИЯ

Система охранного телевидения

1881-СОТ

Инв. N подл.	Подпись и дата	Взам. инв. N

Ижевск, 2025 г.

ООО «Моя оборона»

№СРО-П-200-23052018 с 06.04.2022

Выполнение работ по разработке проектно-сметной документации на капитальный ремонт здания амбулатории по адресу: Ленинградская область, Гатчинский район, Сусанинское сельское поселение, пос. Кобралово, ул. Центральная д.8

РАБОЧАЯ ДОКУМЕНТАЦИЯ

Система охранного телевидения

1881-СОТ

Директор: _____/Попонин А.Н.

Главный инженер проекта: _____/Вавилов Е.Л.

Ижевск, 2025 г.

Инв. N подл.	Подпись и дата	Взам. инв. N

</

Согласовано

Гл. спец.


Инов. N подл.

Подл. и дата

Взам. инв. №

Условные обозначения

Условные обозначения	Наименование	Код оборудования
	IP-камера видеонаблюдения внешняя	CAMxx
	IP-камера видеонаблюдения купольная	CAMxx
	Телекоммуникационный шкаф	TSxx
	Видеорегистратор	CCRxx
	Видеорегистратор	MONxx
	Коммутатор PoE	SWxx
	Блок розеток	XSVxx
	Кабельная линия Ethernet	
	Кабельная линия питания	

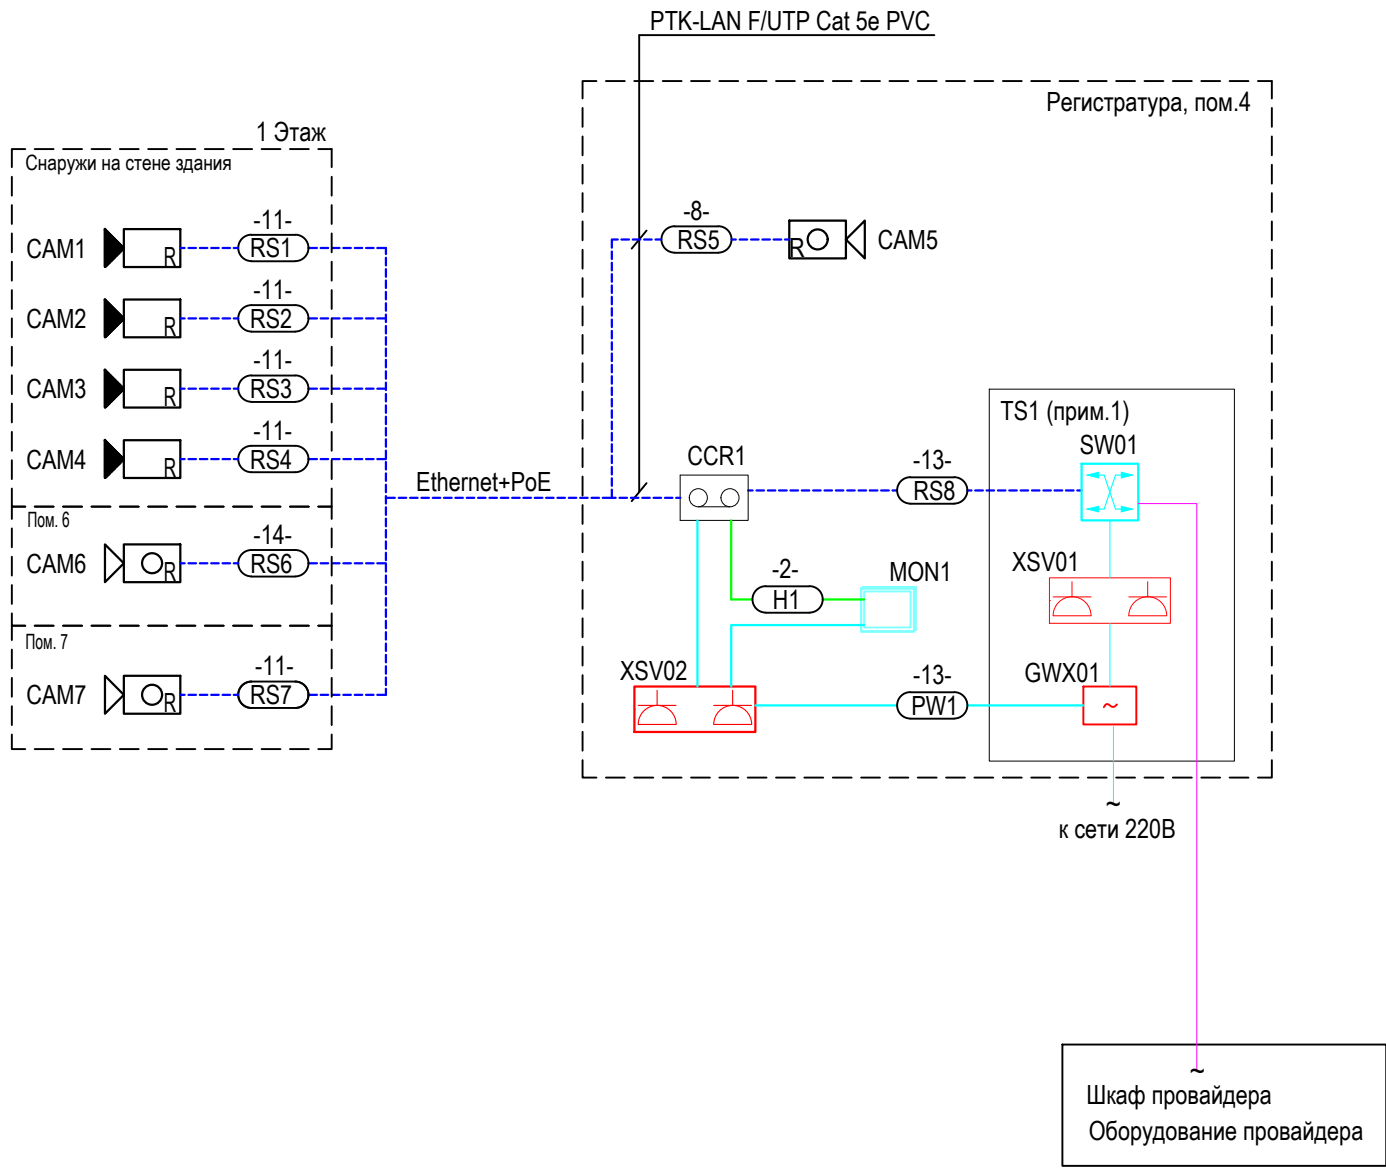

Примечания:

1. Оборудование ЛВС, устанавливаемое в шкафу TS1, учтено в разделе 1881-СС.

						1881-COT			
						Выполнение работ по разработке проектно-сметной документации на капитальный ремонт здания амбулатории по адресу: Ленинградская область, Гатчинский район, Сусанинское сельское поселение, пос. Кобралово, ул. Центральная д.8			
Изм.	Кол.	Лист	Ндок.	Подпись	Дата	Система охранного телевидения	Стадия	Лист	Листов
Разработал	Егоров				10.25		Р	2	
Проверил	Клепче				10.25				
						Структурная схема системы охранного телевидения	ООО "Моя оборона"		
Н.Контроль	Метелева				10.25				
ГИП	Вавилов				10.25				

План этажа после капитального ремонта

Экспликация помещений этажа


Номер помещения	Наименование	Площадь, м²
1	Тамбур	5,2
2	Коридор	1,5
3	Лестница	0,9
4	Помещение регистратуры	16,7
5	Коридор	19,8
6	Процедурный кабинет	10,4
7	Кабинет старшей сестры и хранение лекарственных средств	7,6
8	Помещение персонала	7,0
9	Санузел (в т.ч. для МГН)	5,3
10	Помещение для уборочного инвентаря	2,6
11	Помещение для хранения грязного белья	5,3
12	Кабинет приема с гинекологическим креслом	21,4
13	Прививочный кабинет	11,2
14	Кабинет стоматолога	14,0
		128,9

Условные обозначения



Условные обозначения	Наименование	Код оборудования
	IP-камера видеонаблюдения внешняя	CAMxx
	IP-камера видеонаблюдения купольная	CAMxx
	Телекоммуникационный шкаф	TSxx
	Видеорегистратор	CCRxx
	Видеорегистратор	MONxx
	Кабельная линия Ethernet	-

Вид Б

Монтажная схем крепления цилиндрической камеры

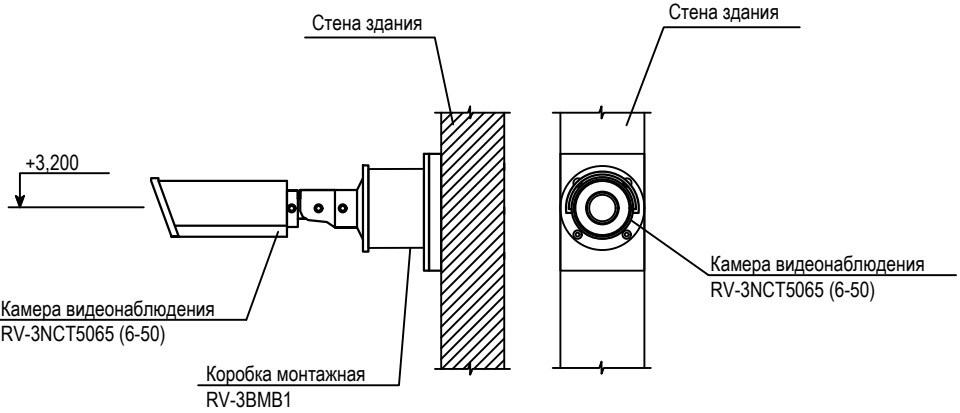

Крепление камеры к подвесному потолку

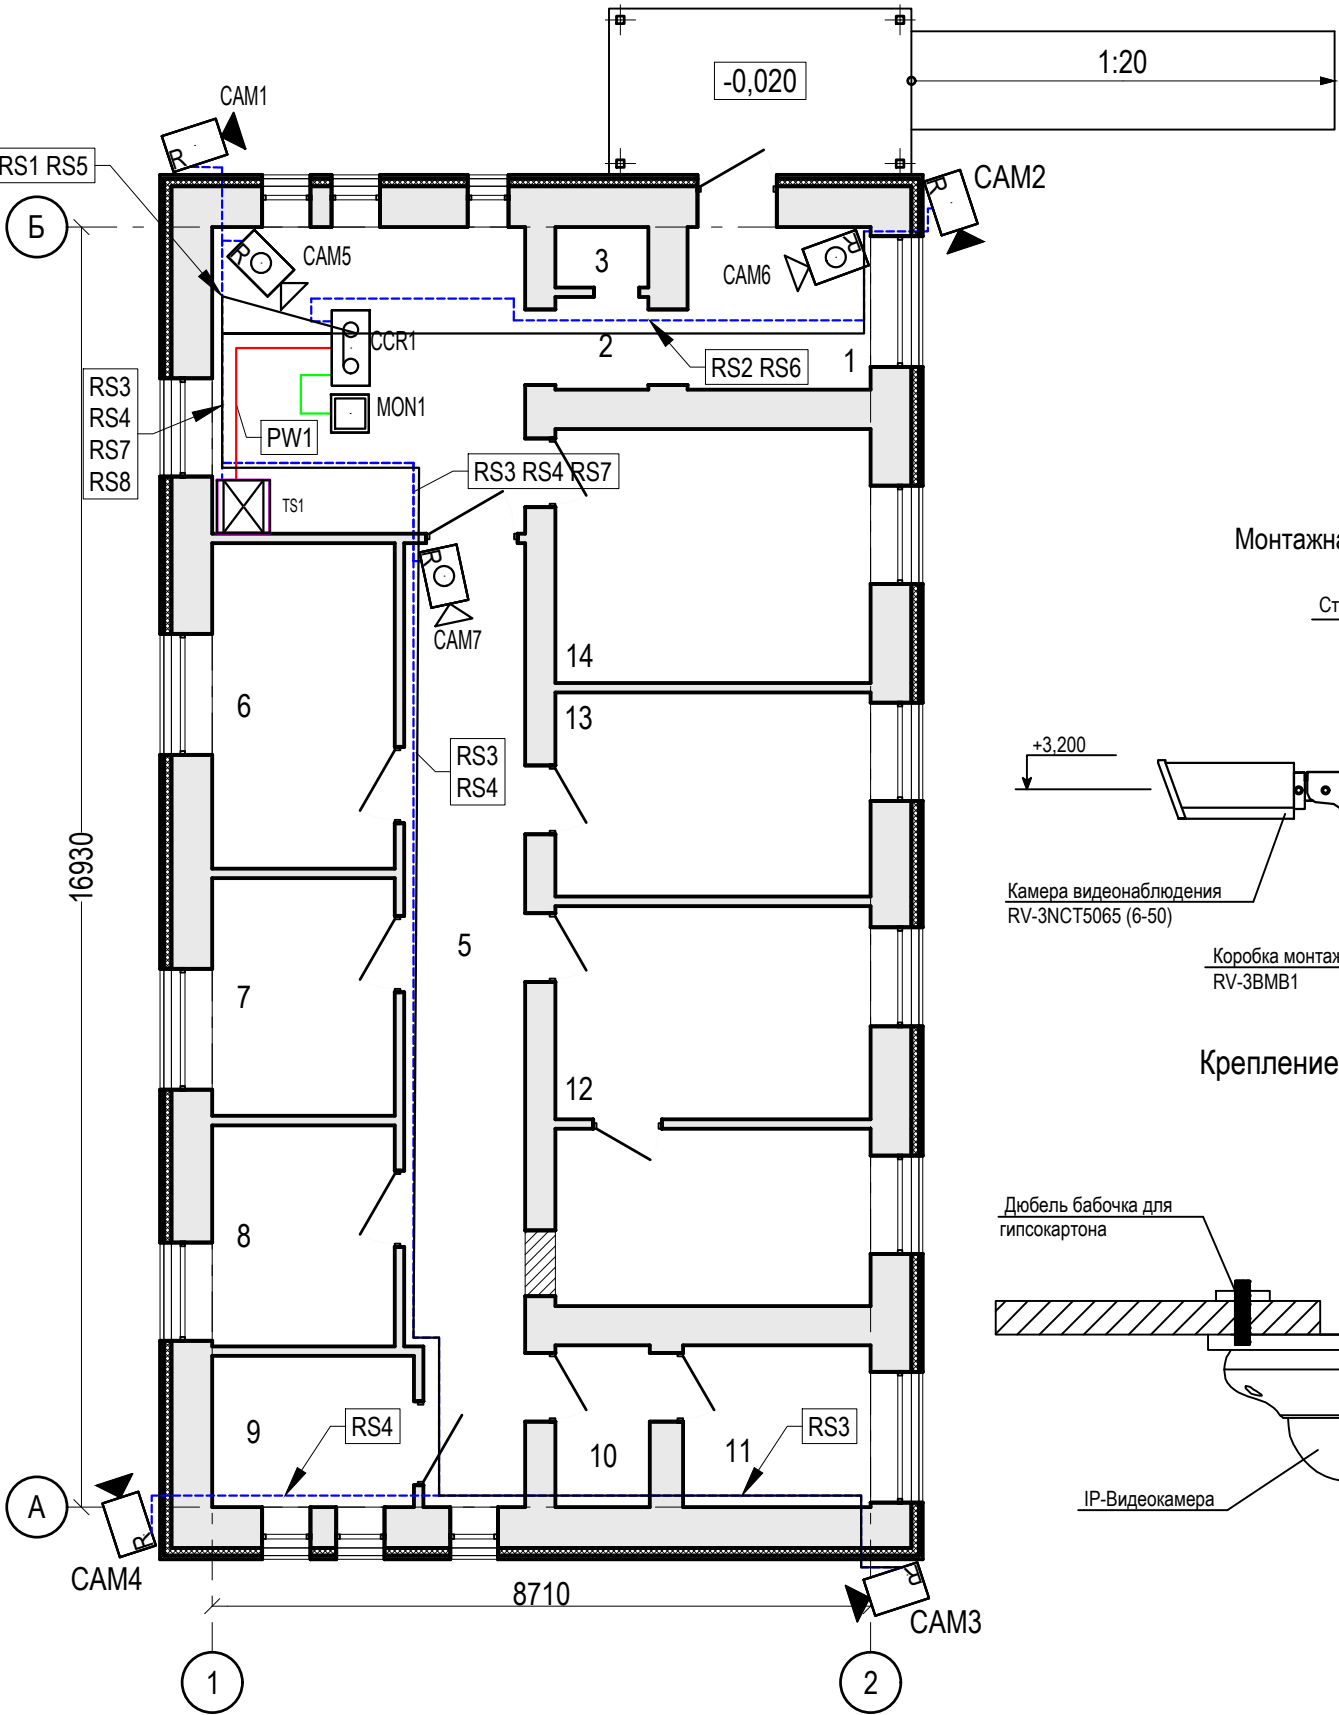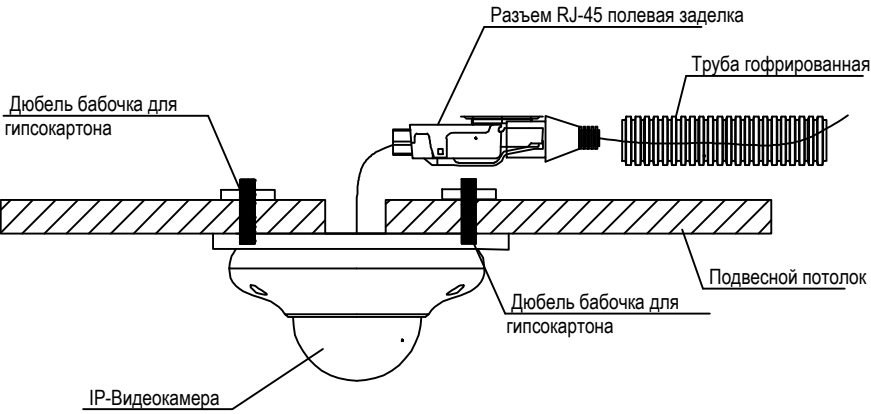

						1881-COT				
						Выполнение работ по разработке проектно-сметной документации на капитальный ремонт здания амбулатории по адресу: Ленинградская область, Гатчинский район, Сусанинское сельское поселение, пос. Кобралово, ул. Центральная д.8				
Изм.	Кол.	Лист	Ндок.	Подпись	Дата	Система охранного телевидения		Стадия	Лист	Листов
Разработал		Егоров			10.25			Р	3	
Проверил		Клепче			10.25	План прокладки кабельных трасс и размещения оборудования COT		ООО "Моя оборона"		
Н.Контроль		Метелева			10.25					
ГИП		Вавилов			10.25					

Согласовано


Гл. спец.

Взам. инв. №



Подп. и дата

Инв. N подл.


CCR01

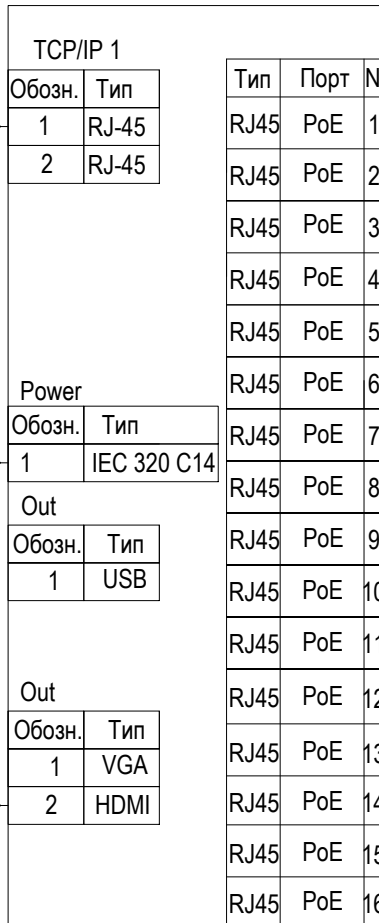


В шкаф TS1, к SW01, порт 9
(см. 1881-CC)

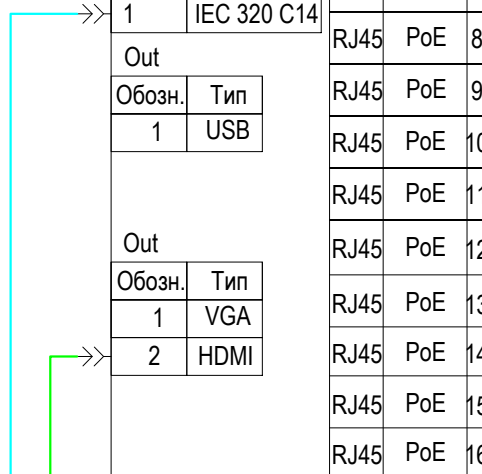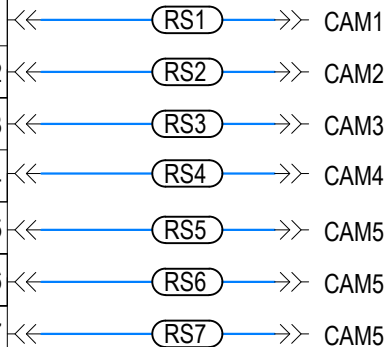

AVCM01

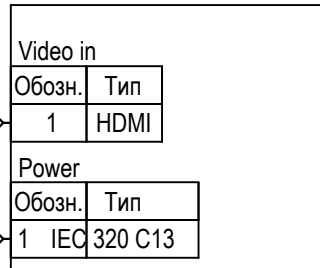

XSV02

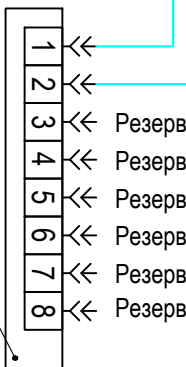

Блок розеток
БР-9П-10-9005

В шкаф TS1, к GWX01
(см. 1881-CC)

PW1

1881-COT

Выполнение работ по разработке проектно-сметной документации на капитальный ремонт здания амбулатории по адресу: Ленинградская область, Гатчинский район, Сусанинское сельское поселение, пос. Кобралово, ул. Центральная д.8

Система охранного телевидения

Схема электрических подключений
оборудования COT

Стадия Лист Листов

Р 4

ООО "Моя оборона"

Формат А3

Позиция	Наименование и техническая характеристика	Тип, марка, обозначение документа, опросного листа	Код оборудования, изделия, материала	Завод- изготовитель	Единица измерения	Количество	Масса единицы, кг	Примечания
1	2	3	4	5	6	7	8	9
	Демонтаж СОТ							
1	IP- камера видеонаблюдения купольная				шт	1	0,35	0,35 кг
2	IP- камера видеонаблюдения малогабаритная				шт	1	0,55	0,55 кг
3	Коробка монтажная				шт	1	0,5	0,5 кг
4	IP- видеорегистратор				шт	1	0,45	0,9 кг
5	Монитор видеонаблюдения				шт	1	4,5	4,5 кг
6	Блок розеток Евро, 9 гнезд				шт	1	5	5 кг
7	Кабель РТК-LAN F с сеч. 4х2х0,51				м	170	0,056	9,52 кг
8	Кабель ВВГнг с сеч 3х2,5				м	13	0,15	1,95 кг

Инв.№ подл.	Подпись и дата	Взам. инв.№

Изм.	Кол.уч.	Лист	Ноок	Погн.	Дата

1881-COT.CO	Лист
	2

Согласовано

Гл. спец.

Инва. № подл.

Подл. и дата

Взам. инв. №

Маркировка кабеля	Кабельная трасса		Тип линии связи	Марка кабеля	Количество кабелей и число жил, сечение	Длина, м	Примечание
	Начало	Конец					
1	2	3	4	5	6	7	8
RS1	CCR1	CAM1	Интерфейсная EthernetPoE	PTK-LAN F/UTP Cat 5e PVC	4x2x0,51	11,0	
RS2	CCR1	CAM2	Интерфейсная EthernetPoE	PTK-LAN F/UTP Cat 5e PVC	4x2x0,51	21,0	
RS3	CCR1	CAM3	Интерфейсная EthernetPoE	PTK-LAN F/UTP Cat 5e PVC	4x2x0,51	42,0	
RS4	CCR1	CAM4	Интерфейсная EthernetPoE	PTK-LAN F/UTP Cat 5e PVC	4x2x0,51	40,0	
RS5	CCR1	CAM5	Интерфейсная EthernetPoE	PTK-LAN F/UTP Cat 5e PVC	4x2x0,51	10,0	
RS6	CCR1	CAM6	Интерфейсная Ethernet	PTK-LAN F/UTP Cat 5e PVC	4x2x0,51	19,0	
RS7	CCR1	CAM7	Интерфейсная Ethernet	PTK-LAN F/UTP Cat 5e PVC	4x2x0,51	15,0	
RS8	CCR1	SW01 (ЛВС)	Интерфейсная Ethernet	PTK-LAN F/UTP Cat 5e PVC	4x2x0,51	12,0	
H1	CCR1	MON1	HDMI	REXANT 17-6208	-	3,0	
PW1	GWX1	XSV02	Питание 220В	ВВГнг(А)-LSLTx	3x2,5	13,0	

Марка кабеля	Длина, м*
ВВГнг(А)-LSLTx 3x2,5	13,0
PTK-LAN F/UTP Cat 5e PVC 4x2x0,51	170
Шнур REXANT HDMI 17-6208	2

*Длина кабеля в итоговой таблице может не совпадать с общей длиной кабеля в спецификации по причине округления длин в кабельном журнале.

Изм.	Кол.	Лист	Ндок.	Подпись	Дата
Разработал	Егоров				10.25
Проверил	Клепче				10.25
Н.Контроль	Метелева				10.25
ГИП		Вавилов			10.25

1881-СОТ.КЖ			
Выполнение работ по разработке проектно-сметной документации на капитальный ремонт здания амбулатории по адресу: Ленинградская область, Гатчинский район, Сусанинское сельское поселение, пос. Кобралово, ул. Центральная д.8			
Система охранного телевидения		Стадия	Лист
		П	1
Кабельный журнал		ООО "Моя оборона"	

Формат А3