

ООО «Моя оборона»

№СРО-П-200-23052018 с 06.04.2022

Выполнение работ по разработке
проектно-сметной документации на капитальный
ремонт здания амбулатории по адресу:
Ленинградская область, Гатчинский район,
Сусанинское сельское поселение, пос. Кобралово,
ул. Центральная д.8

ПРОЕКТНАЯ ДОКУМЕНТАЦИЯ
Обмерные чертежи

1881-ОЧ

Инв. N подл.	Подпись и дата	Взам. инв. N

Ижевск, 2025 г.

ООО «Моя оборона»

№СРО-П-200-23052018 с 06.04.2022

Выполнение работ по разработке
проектно-сметной документации на капитальный
ремонт здания амбулатории по адресу:
Ленинградская область, Гатчинский район,
Сусанинское сельское поселение, пос. Кобралово,
ул. Центральная д.8

ПРОЕКТНАЯ ДОКУМЕНТАЦИЯ
Обмерные чертежи

1881-ОЧ


Директор: _____/Попонин А.Н.

Главный инженер проекта: _____/Вавилов Е.Л.

Ижевск, 2025 г.

Инв. N подл.	Подпись и дата	Взам. инв. N

Обмерный план до капитального ремонта

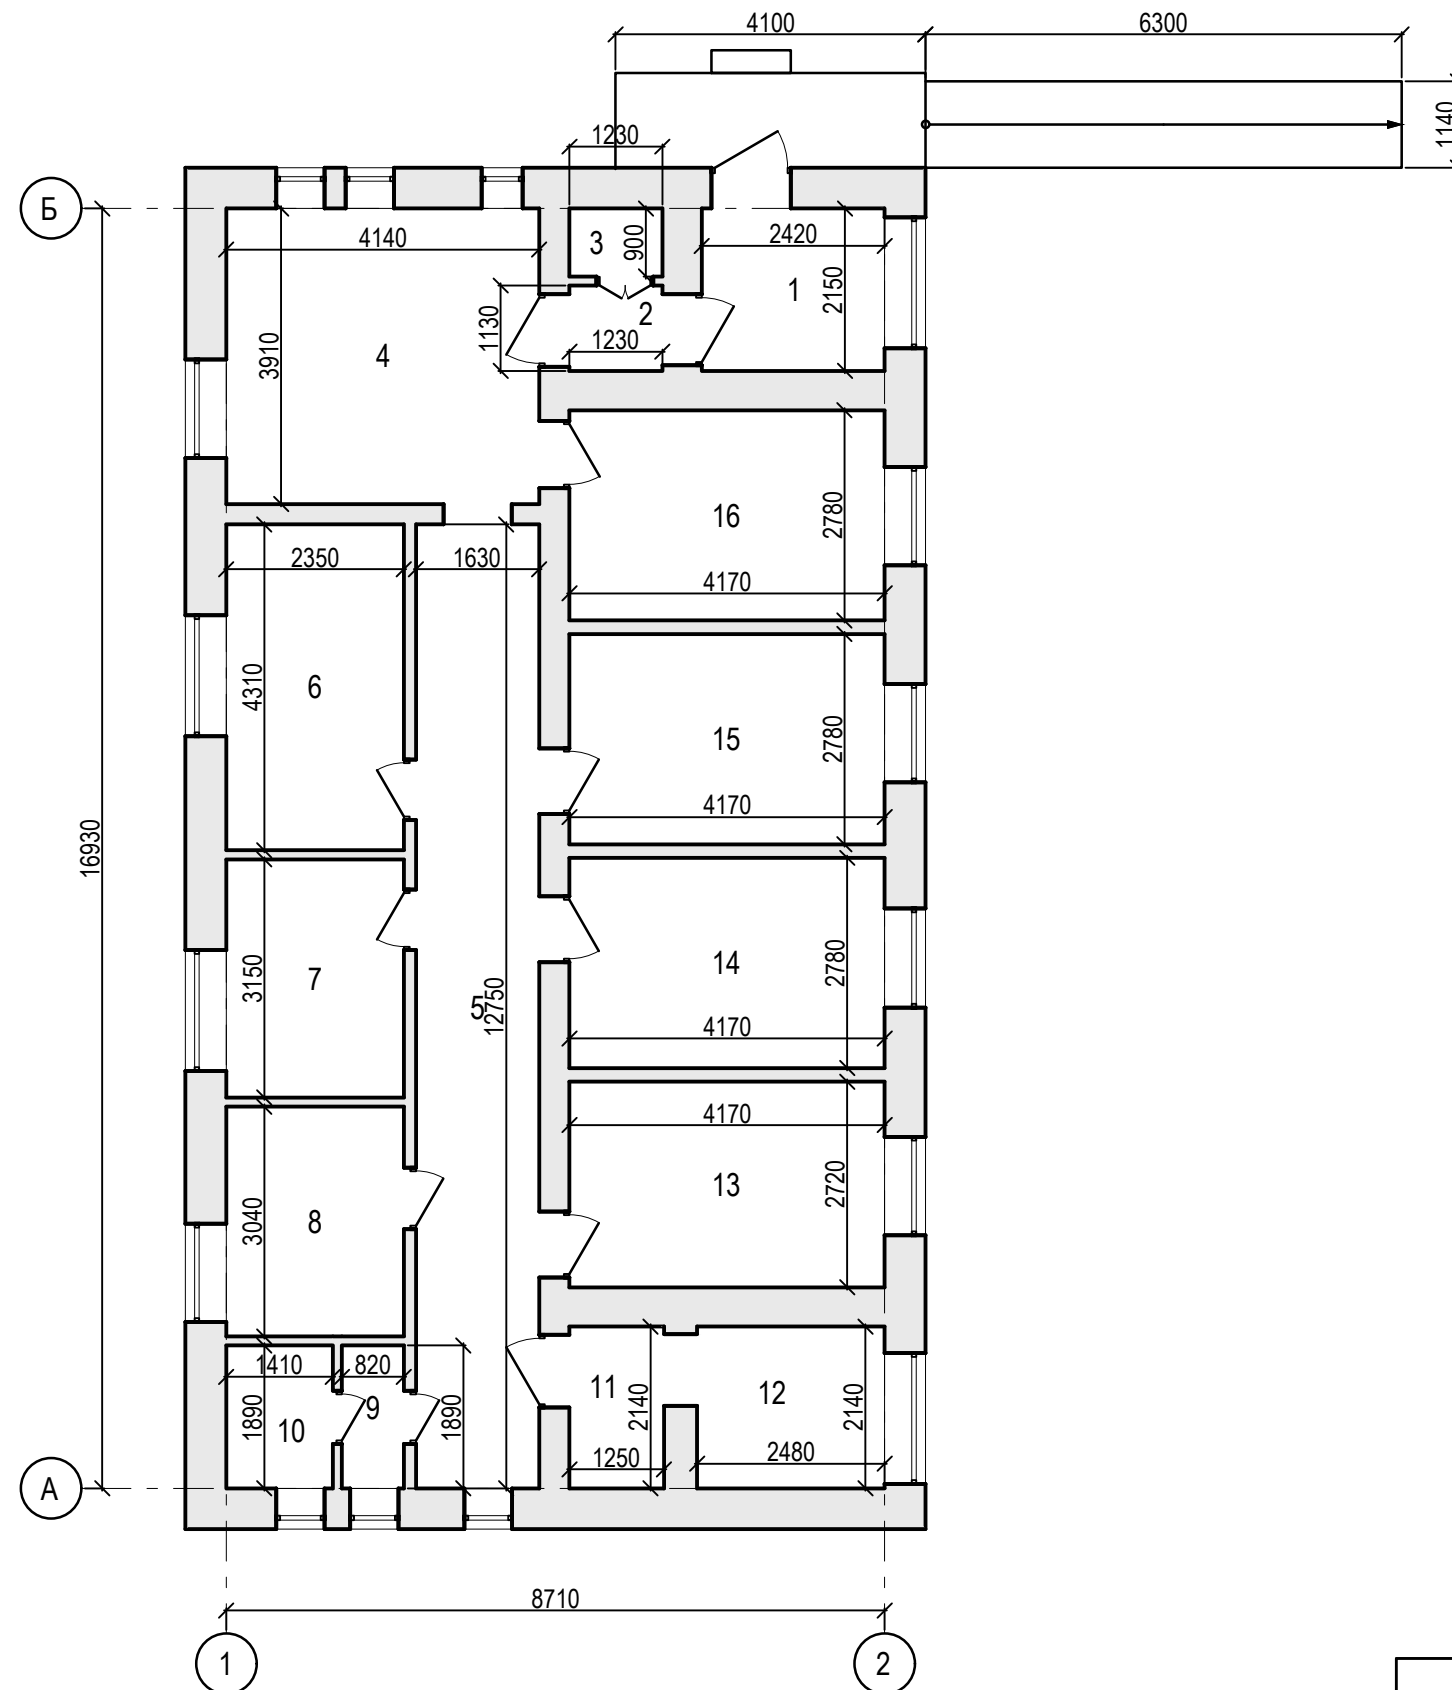

Экспликация помещений этажа

Номер поме-щения	Наименование	Площадь, м ²
1	Тамбур	5,2
2	Коридор	1,5
3	Лестница	0,9
4	Помещение регистратуры	16,7
5	Коридор	19,8
6	Процедурный кабинет	10,4
7	Кабинет старшей сестры и хранение лекарственных средств	7,6
8	Помещение персонала	7,0
9	Тамбур	1,5
10	Санузел	2,6
11	Помещение для уборочного инвентаря	2,6
12	Помещение для хранения грязного белья	5,3
13	Кабинет	11,2
14	Кабинет	11,2
15	Кабинет	11,2
16	Кабинет	11,2

						1881-ОЧ			
						Выполнение работ по разработке проектно-сметной документации на капитальный ремонт здания амбулатории по адресу: Ленинградская область, Гатчинский район, Сусанинское сельское поселение, пос. Кобралово, ул. Центральная д.8			
Изм.	Кол.уч.	Лист	Недок.	Подп.	Дата				
Разработал	Котков					Обмерные чертежи	Стадия	Лист	Листов
Проверил	Вавилов						П	1	
Н.контроль	Клепче					Обмерный план до капитального ремонта	ООО "Моя оборона"		
ГИП	Вавилов								

Копировал