



Общество с ограниченной ответственностью
«Реставрационная Компания «ЗАКОМАРА»

ИНН 7842394373 КПП 781001001 ОГРН 1089847364617

196105, г. Санкт-Петербург, пр. Юрия Гагарина, д. 1, лит. А, пом. 21Н, офис 455
р/с 40702810123000002794 в ПАО «БАНК «Санкт-Петербург» в г. Санкт-Петербурге
к/с: 30101810900000000790, БИК 044030790

Заказчик:
Государственное бюджетное
учреждение культуры
Ленинградской области
«Музейно-мемориальный
комплекс «Дорога жизни»

**Проектно-сметная документация по комплексному
благоустройству земельного участка. Земельный участок
прилегает к территории объекта культурного наследия
федерального значения «Ансамбль «Зелёный пояс Славы
Ленинграда»: Памятник «Разорванное кольцо» на «Дороге
жизни»**

по адресу: Ленинградская область, Всеволожское лесничество,
Вагановское участковое лесничество, квартал 86, участок с кадастровым
номером 47:00:00000000:1764

ПРОЕКТНАЯ, РАБОЧАЯ ДОКУМЕНТАЦИЯ

**Раздел 12. Иная документация в случаях, предусмотренных
федеральными законами. Подраздел 1. Инвентаризация насаждений**

01-05.2023-ИН



Общество с ограниченной ответственностью
«Реставрационная Компания «ЗАКОМАРА»

ИНН 7842394373 КПП 781001001 ОГРН 1089847364617

196105, г. Санкт-Петербург, пр. Юрия Гагарина, д. 1, лит. А, пом. 21Н, офис 455
р/с 40702810123000002794 в ПАО «БАНК «Санкт-Петербург» в г. Санкт-Петербурге
к/с: 30101810900000000790, БИК 044030790

Заказчик:
Государственное бюджетное
учреждение культуры
Ленинградской области
«Музейно-мемориальный
комплекс «Дорога жизни»

**Проектно-сметная документация по комплексному
благоустройству земельного участка. Земельный участок
прилегает к территории объекта культурного наследия
федерального значения «Ансамбль «Зелёный пояс Славы
Ленинграда»: Памятник «Разорванное кольцо» на «Дороге
жизни»**

по адресу: Ленинградская область, Всеволожское лесничество,
Вагановское участковое лесничество, квартал 86, участок с кадастровым
номером 47:00:00000000:1764

ПРОЕКТНАЯ, РАБОЧАЯ ДОКУМЕНТАЦИЯ

**Раздел 12. Иная документация в случаях, предусмотренных
федеральными законами. Подраздел 1. Инвентаризация насаждений**

01-05.2023-ИН

Генеральный директор
ООО «РК«Закомара»

Штромило О.А.

Главный архитектор проекта

Шулятьев Е.М.

Главный инженер проекта

Нефедьев В.П.

Санкт-Петербург
2023 год

СОДЕРЖАНИЕ РАЗДЕЛА										2	
Обозначение		Наименование					Примечание				
01-05.2023-ИН-С		Содержание раздела									
01-05.2023-СПСД		Состав проектно-сметной документации									
01-05.2023-ИН.ПЗ		Пояснительная записка									
		Прилагаемые документы									
Приложение 1		Свидетельство СРО № 0681.01-2017-7842394373-П-031 выдано 10.02.2017г.;									
		Приказ о переименовании Общества с ограниченной ответственностью "Реставрационная Компания "МАТИС" в Общество с ограниченной ответственностью "Реставрационная Компания "ЗАКОМАРА"									
Приложение 2		Перечетная ведомость деревьев и кустарников									
Приложение 4		Дендроплан									
Проектная документация разработана в соответствии с заданием на проектирование, градостроительным регламентом, документами об использовании земельного участка для строительства (в случае если на земельный участок не распространяется действие градостроительного регламента или в отношении его не устанавливается градостроительный регламент), техническими регламентами, в том числе устанавливающими требования по обеспечению безопасной эксплуатации зданий, строений, сооружений и безопасного использования прилегающих к ним территорий, и с соблюдением технических условий. Главный архитектор проекта Шулятьев Е.М. Главный инженер проекта Нефедьев В.П.											
Инв. № подл.	Взамен инв. №	Подпись и дата							01-05.2023-ИН-С		
			Изм.	Кол.уч.	Лист	№Док	Подпись	Дата	Стадия	Лист	Листов
			Разработал				05.23	СОДЕРЖАНИЕ РАЗДЕЛА	П	1	1
			ГАП		Шулятьев		05.23			Общество с ограниченной ответственностью «Реставрационная Компания «ЗАКОМАРА» ИНН 7842394373 КПП 781001001 ОГРН 1080847364617 190405, г. Санкт-Петербург, пр. Фрунзе 14/корпус 1, лит. А, пом. 210А, офис 455 р/с: 407028101230000002784 в ПАО «Сбербанк России» г. Санкт-Петербург с/с: 30101810900000000790, БИК 044050790	
			ГИП		Нефедьев		05.23				
			Н.контроль				05.23				

**СОСТАВ ПРОЕКТНО-СМЕТНОЙ ДОКУМЕНТАЦИИ
ПО КОМПЛЕКСНОМУ БЛАГОУСТРОЙСТВУ ЗЕМЕЛЬНОГО УЧАСТКА**

Номер	Обозначение	Наименование	Примечание
1.	01-05.2023-ПЗ	Раздел 1. Пояснительная записка	
2.	01-05.2023-ПЗУ	Раздел 2. Схема планировочной организации земельного участка	
3.	01-05.2023-АР	Раздел 3. Архитектурные решения	
4.	01-05.2023-КР	Раздел 4. Конструктивные и объемно-планировочные решения	
5.	01-05.2023-ИОС 5.1	Раздел 5. Сведения об инженерном оборудовании, о сетях инженерно-технического обеспечения, перечень инженерно-технических мероприятий, содержание технологических решений. Подраздел 1. Наружные сети электроснабжения и электроосвещения	
6.	01-05.2023-ИОС 5.2	Раздел 5. Сведения об инженерном оборудовании, о сетях инженерно-технического обеспечения, перечень инженерно-технических мероприятий, содержание технологических решений. Подраздел 2. Система водоснабжения	
7.	01-05.2023-ИОС 5.3	Раздел 5. Сведения об инженерном оборудовании, о сетях инженерно-технического обеспечения, перечень инженерно-технических мероприятий, содержание технологических решений. Подраздел 3. Система водоотведения	
8.	01-05.2023-ИОС 5.4	Раздел 5. Сведения об инженерном оборудовании, о сетях инженерно-технического обеспечения, перечень инженерно-технических мероприятий, содержание технологических решений. Подраздел 4. Отопление, вентиляция и кондиционирование воздуха, тепловые сети	Не разрабатывается
9.	01-05.2023-ИОС 5.5	Раздел 5. Сведения об инженерном оборудовании, о сетях инженерно-технического обеспечения, перечень инженерно-технических мероприятий, содержание технологических решений. Подраздел 5. Наружные сети связи	
10.	01-05.2023-ИОС 5.5.1	Раздел 5. Сведения об инженерном оборудовании,	

Взамен инв. №				Подраздел 4. Отопление, вентиляция и кондиционирование воздуха, тепловые сети								
		9.	01-05.2023-ИОС 5.5	Раздел 5. Сведения об инженерном оборудовании, о сетях инженерно-технического обеспечения, перечень инженерно-технических мероприятий, содержание технологических решений.								
				Подраздел 5. Наружные сети связи								
Подпись и дата		10.	01-05.2023-ИОС 5.5.1	Раздел 5. Сведения об инженерном оборудовании,								
								01-05.2023-СПСД				
		Изм.	Кол. уч	Лист	№Док	Подпись	Дата					
Инв. № подл.						05.23	Земельный участок, прилегающего к территории «Ансамбль «Зелёный пояс Славы Ленинграда»: Памятник «Разорванное кольцо» на «Дороге жизни»		Стадия	Лист	Листов	
									П	1	3	
		ГАП	Шулятьев			05.23	Состав проектно-сметной документации			Общество с ограниченной ответственностью «Реставрационная Компания «ЗАКОМАРА» ИНН 7842394373 КПП 78 0001001 ОГРН 1080847346467 190405, г. Санкт-Петербург, пр. Юрия Гагарина, д. 1, лит. А, пом. 210, офис 455 р/с: 40702810123000000784 в ПАО «Сбербанк России» г. Санкт-Петербург с/с: 30101810900000000790, БИК: 04450790		
		ГИП	Нефедьев			05.23						
		Н.контроль				05.23						

Земельный участок, прилегающего к территории
«Ансамбль «Зелёный пояс Славы Ленинграда»:
Памятник «Разорванное кольцо» на «Дороге жизни»

Состав проектно-сметной документации

						4
		о сетях инженерно-технического обеспечения, перечень инженерно-технических мероприятий, содержание технологических решений. Подраздел 5.1. Система оповещения людей и эвакуации				
11.	01-05.2023-ИОС 5.5.2	Раздел 5. Сведения об инженерном оборудовании, о сетях инженерно-технического обеспечения, перечень инженерно-технических мероприятий, содержание технологических решений. Подраздел 5.2. Сеть СКС – интернет, телевидение, телефонизация				
12.	01-05.2023-ИОС 5.5.3	Раздел 5. Сведения об инженерном оборудовании, о сетях инженерно-технического обеспечения, перечень инженерно-технических мероприятий, содержание технологических решений. Подраздел 5.3. Системы охранного видеонаблюдения				
13.	01-05.2023-ИОС 5.5.4	Раздел 5. Сведения об инженерном оборудовании, о сетях инженерно-технического обеспечения, перечень инженерно-технических мероприятий, содержание технологических решений. Подраздел 5.4. Система контроля и управления доступом				
14.	01-05.2023-ИОС 5.6	Раздел 5. Сведения об инженерном оборудовании, о сетях инженерно-технического обеспечения, перечень инженерно-технических мероприятий, содержание технологических решений. Подраздел 6. Система газоснабжения	Не разрабатывается			
15.	01-05.2023-ИОС 5.7	Раздел 5. Сведения об инженерном оборудовании, о сетях инженерно-технического обеспечения, перечень инженерно-технических мероприятий, содержание технологических решений. Подраздел 4. Технологические решения				
16.	01-05.2023-ПОС	Раздел 6. Проект организации строительства				
17.	01-05.2023-ПОД	Раздел 7. Проект организации работ по сносу или демонтажу объектов капитального строительства	Не разрабатывается			
18.	01-05.2023-ООС	Раздел 8. Перечень мероприятий по охране окружающей среды				
19.	01-05.2023-ПБ	Раздел 9. Мероприятия по обеспечению пожарной безопасности				
20.	01-05.2023-ОДИ	Раздел 10. Мероприятия по обеспечению доступа инвалидов				
			01-05.2023-СПСД			Лист
						2
Изм	Кол.уч	Лист	№ док.	Подп.	Дата	

Взамен инв. №

Подпись и дата

Инв. № подл.

						01-05.2023-СПСД	Лист
Изм	Кол.уч	Лист	№ док.	Подп.	Дата		3

СОДЕРЖАНИЕ ПОЯСНИТЕЛЬНОЙ ЗАПИСКИ

1. ОБЩИЕ ДАННЫЕ	2
1.1. Исходные данные и условия для подготовки проектной документации	2
1.2. Нормативные документы	2
2. ХАРАКТЕРИСТИКА ОБЪЕКТА	4
2.1. Общие сведения об объекте	4
2.2. Растительный мир	4
3. ОЦЕНКА СОСТОЯНИЯ ЗЕЛЕНых НАСАЖДЕНИЙ И НАЗНАЧЕНИИ ДЕРЕВЬЕВ И КУСТАРНИКОВ К СОХРАНЕНИЮ, ПЕРЕСАДКЕ ИЛИ ВЫРУБКЕ.	6
4. МЕРОПРИЯТИЯ ПО ОХРАНЕ РАСТИТЕЛЬНОГО МИРА НА ПЕРИОД СТРОИТЕЛЬСТВА	7
4.1. Мероприятия по охране растительности	7
4.2. Мероприятия по охране объектов растительного мира, занесенных в Красную книгу Российской Федерации и Красные книги субъектов Российской Федерации.....	7

Взамен инв. №		Подпись и дата								
Инв. № подл.							01-05.2023-ИН.ПЗ			
	Изм.	Кол. уч.	Лист	№Док	Подпись	Дата				
	Разработал					05.23	по адресу: Ленинградская область, Всеволожское лесничество, Вагановское участковое лесничество, квартал 86, участок с кадастровым номером 47:00:0000000:1764 Пояснительная записка			
	ГАП	Шулятьев			05.23					
	ГИП	Нефедьев			05.23					
Н.контроль				05.23						
							Стадия	Лист	Листов	
							П	1	13	
							 Общество с ограниченной ответственностью «Реставрационная Компания «ЗАКОМАРА» ИНН 7842394373 КД Ш 78 1001001 ОГРН 1089847364647 196305, г. Санкт-Петербург, пр. Фрунзе 210А, эт. 210А, офис 455 ЮС: 40702810123000002784 и ИЛАО «БАНК «Санкт-Петербург» и г. Санкт-Петербург КС: 701011090000000790, БИК 044050790			

1. ОБЩИЕ ДАННЫЕ

1.1. Исходные данные и условия для подготовки проектной документации

Памятник «Разорванное кольцо» на «Дороге жизни», расположенного по адресу: Ленинградская область, Всеволожский муниципальный район, Рахьинское городское поселение, 39,7 км Дороги жизни, массив Коккореве у спуска к озеру Ладога

Заказчик – ГБУК ЛО «ММК «Дорога жизни»

Дендрологический раздел разработан ООО «Реставрационная Компания «Закомара» выполняющей работы по проектированию в соответствии с свидетельством о допуске к работам по подготовке проектной документации, которые оказывают влияние на безопасность объектов капитального строительства № 0681.01-2017-7842394373-П-031 выдано 10.02.2017г. на основании:

- а) Контракт № 86-ГП44/2023 от 12 мая 2023 года;
- б) Техническое задание (приложение 1 к Контракту № 86-ГП44/2023 от 12 мая 2023 года);
- в) Эскизный дизайн проект земельного участка, прилегающего к территории

объекта культурного наследия федерального значения «Ансамбль «Зелёный пояс Славы Ленинграда»: Памятник «Разорванное кольцо» на «Дороге жизни», расположенного по адресу: Ленинградская область, Всеволожский муниципальный район, Рахьинское городское поселение, 39,7 км Дороги жизни, массив Коккореве у спуска к озеру Ладога, утвержденный ГБУК ЛО «ММК «Дорога жизни» (приложение №2 к техническому заданию);

г) Распоряжение Правительства Ленинградской области № 2 –р от 9 января 2020 года «О предоставлении лесного участка из категории земель лесного фонда в постоянное (бессрочное пользование) Государственному бюджетному учреждению культуры Ленинградской области «Музейно-мемориальный комплекс «Дорога жизни» для осуществления рекреационной деятельности в муниципальном образовании Всеволожский район Ленинградской области» (земельный участок с кадастровым номером 47:00:0000000:1764) (приложение №3 к техническому ограждению);

д) Выписки из ЕГРН от 25.01.2021; 16.01.2021 на земельный участок с кадастровым номером 47:00:0000000:1764 (копии) (приложение №4 к техническому заданию);

е) Проект освоения лесов, расположенных на землях лесного фонда, на лесном участке, предоставленном в постоянное (бессрочное) пользование ГБУК ЛО «ММК «Дорога жизни» в целях осуществления рекреационной деятельности во Всеволожском лесничестве Ленинградской области, с положительным заключением государственной экспертизы проекта от 31.07.2020 № 33-Р (приложение №5 к техническому заданию);

- ж) Нормативные документы, действующих на территории Российской Федерации;
- з) Топографической съемке М1:500, выполненной компанией ООО «СкайЛайн-Гео» в 2023 году.

1.2. Нормативные документы

Проектная документация по комплексному благоустройству земельного участка выполнена в соответствии с действующими на территории РФ нормативных документов:

Обозначение						Наименование						Примечание	
Постановление Правительства РФ №87						О составе разделов проектной документации и требованиях к их содержанию							
						01-05.2023-ИН.ПЗ						Лист	
												2	
Изм	Кол.уч	Лист	№ док.	Подп.	Дата								

Федеральный закон № 200-ФЗ	"Лесной кодекс Российской Федерации" от 04.12.2006 N 200-ФЗ (ред. от 04.02.2021)	
Постановление Губернатора Ленинградской области от 6 августа 1998 года № 227-пг	Постановление Губернатора Ленинградской области от 6 августа 1998 года № 227-пг О порядке определения и размерах восстановительной стоимости зеленых насаждений на территориях городов, поселков и других населенных пунктов Ленинградской области (с изменениями на 7 декабря 2015 года)	
Закон Ленинградской области от 23.10.2020 N 96-оз	Областной закон Ленинградской области от 23.10.2020 N 96-оз "О регулировании отдельных вопросов в сфере лесных отношений в Ленинградской области"	
Постановление Правительства Москвы от 04.10.2005 г. №770-ПП	Постановление Правительства Москвы от 04.10.2005 г. №770-ПП «О методических рекомендациях по составлению дендрологических планов и перечетных ведомостей»;	
ГОСТ 21.508-93	Система проектной документации для строительства (СПДС). Правила выполнения рабочей документации генеральных планов предприятий, сооружений и жилищно- гражданских объектов	
ГОСТ 21.101-97	Система проектной документации для строительства (СПДС). Основные требования к рабочей документации	
ГОСТ Р 21.1101-2013	Система проектной документации для строительства (СПДС). Основные требования к проектной и рабочей документации (с Поправкой)	
СП 42.13330.2016	Градостроительство. Планировка и застройка городских и сельских поселений	СНиП 2.07.01-89*
СП 82.13330.2016	Благоустройство территории	СНиП III-10-75
СП 131.13330.2012	Строительная климатология	СНиП 23-01-99*

Взамен инв. №

Подпись и дата

Инв. № подл.

01-05.2023-ИН.ПЗ

Лист

3

Изм	Кол.уч	Лист	№ док.	Подп.	Дата

2. ХАРАКТЕРИСТИКА ОБЪЕКТА

2.1. Общие сведения об объекте

Дендрологическое обследование проводится с целью получения и анализа данных о состоянии конкретных древесных и кустарниковых растений, а также для обоснования назначения деревьев и кустарников к сохранению, пересадке или вырубке.

При проведении дендрологического обследования земельного участка на объекте: «Земельный участок прилегает к территории объекта культурного наследия федерального значения «Ансамбль «Зелёный пояс Славы Ленинграда»: Памятник «Разорванное кольцо» на «Дороге жизни», расположенного по адресу: Ленинградская область, Всеволожский муниципальный район, Рахьинское городское поселение, 39,7 км Дороги жизни, массив Коккорево у спуска к озеру Ладога. были выполнены следующие работы:

- натурное обследование зеленых насаждений на участке (получения достоверных данных по количеству зеленых насаждений, их состоянию, установления видового состава деревьев и кустарников, возраста растений, диаметра (для деревьев), состояния;
- разработка дендроплана (в системе координат инженерно-топографического плана М 1:500);
- составление перечетной ведомости.

Обследуемый участок представляет собой открытую для общего пользования территорию площадью в границах работ 0,99 га. Территория не огорожена.

2.2. Растительный мир

Выделенный участок относится к травяно-сфагновым или осоко-сфагновому типу леса. Более точно тип леса определяется при анализе живого напочвенного покрова. Такие участки, как правило, характеризуются подзолистыми супесчаными и суглинистыми влажными почвами, находящиеся иногда в начальной стадии заболачивания. На территории были проведены мелиоративные работы, но часть массива постоянно испытывает застойное переувлажнение.

Согласно таксационному описанию, на территории преобладает Береза повислая (9Б1Е), древостой однорусный, в качестве подроста – ель обыкновенная и сосна обыкновенная, кроме того, в массиве наблюдаются: ольха серая, тополь дрожащий (осина), клен остролистный. В береговой кромке произрастают рябина обыкновенная, ива ломкая. В качестве подлеска встречается характерная для подобного местообитания калина обыкновенная. У границ прилегающей к жилой застройке, на опушке произрастает шиповник обыкновенный.

Береза повислая, составляющая основную часть массива, имеет удовлетворительное состояние. Отдельные экземпляры имеют механические повреждения антропогенного характера (подсочка и сбор живицы). На заболоченных участках наблюдается суховершинность некоторых экземпляров. Порода является вторичной на коренных ельниках.

Ель обыкновенная представлена экземплярами в удовлетворительном состоянии, с диаметрами стволов свыше 30 см. По всей территории зафиксировано естественное восстановление (обильное произрастание самосева ели обыкновенной и сосны обыкновенной).

Ольха серая – состояние удовлетворительное, произрастает, в основном на пониженных, с застойным переувлажнением участках.

Ива ломкая – произрастание наблюдается только на береговой кромке, клен остролистный зафиксирован только на опушках.

Инв. № подл.	Подпись и дата	Взамен инв. №	01-05.2023-ИН.ПЗ						Лист
Изм	Кол.уч	Лист	№ док.	Подп.	Дата				4

Анализ структуры насаждений позволяет сделать вывод о преимущественно естественном происхождении присутствующей на объекте древесно-кустарниковой растительности.

Основной видовой состав древостоя исследуемой территории в границе работ:

Наименование	Кол-во в %
БЕРЕЗА ПОВИСЛАЯ	40 %
ЕЛЬ ОБЫКНОВЕННАЯ	12 %
ОЛЬХА СЕРАЯ	10 %
ОСИНА	5 %
КЛЁН ОСТРОЛИСТНЫЙ	3 %
ИВА ЛОМКАЯ	1 %
Самосев до 8 см.	10 %
В небольшом количестве произрастает рябина.	

Кустарники представлены калиной обыкновенной, шиповником.

Инв. № подл.	Подпись и дата	Взамен инв. №							Лист
									5
			Изм	Кол.уч	Лист	№ док.	Подп.	Дата	01-05.2023-ИН.ПЗ

3. ОЦЕНКА СОСТОЯНИЯ ЗЕЛЕННЫХ НАСАЖДЕНИЙ И НАЗНАЧЕНИЕ ДЕРЕВЬЕВ И КУСТАРНИКОВ К СОХРАНЕНИЮ, ПЕРЕСАДКЕ ИЛИ ВЫРУБКЕ.

Согласно перечетной ведомости общее количество деревьев и кустарников на исследуемой территории составляет: 190 шт. деревьев и самосева и шт. поросли и кустарника. Под вырубку назначено 80 шт. деревьев (из них 2 шт. – сухостой, 1 шт. в охранной зоне коммуникаций и 37 шт. в аварийном состоянии).

Распределение древесных пород, в границе работ, по их ценности и декоративным свойствам следующее:

1. Особо ценные
 - 1.1 хвойные – 18 шт.
 - 1.2 лиственные – 12 шт.
2. Ценные – 97 шт.
3. Малоценные – 50 шт.

Инв. № подл.	Подпись и дата	Взамен инв. №							Лист
Изм	Кол.уч	Лист	№ док.	Подп.	Дата	01-05.2023-ИН.ПЗ			6

4. МЕРОПРИЯТИЯ ПО ОХРАНЕ РАСТИТЕЛЬНОГО МИРА НА ПЕРИОД СТРОИТЕЛЬСТВА

4.1. Мероприятия по охране растительности

При строительстве объекта должны проводиться мероприятия, снижающие воздействие на растительный мир. На стадии строительства требуется:

- максимальное использование уже имеющихся элементов инфраструктуры для минимизации площади нарушения озелененных территорий;
- охрана и сохранение в ненарушенном состоянии окружающих участок строительства территорий, в том числе озелененных;
- недопущение захламления территории строительства и прилегающих к ней участков производственным мусором, твердыми и жидкими отходами;
- строгое выполнение противопожарных требований;
- рекультивация земель на строительных площадках с целью скорейшего восстановления естественного растительного покрова и уменьшения риска эрозионных процессов.

Для уменьшения воздействия на растительный покров, связанного с возможностью химического загрязнения почвенного покрова и повреждения растительности, предусматривается:

- исключение проливов и утечек, сброса неочищенных сточных вод на почвенный покров;
- раздельный сбор и складирование отходов в специальные контейнеры или емкости с последующим вывозом их на оборудованные полигоны или на переработку;
- техническое обслуживание транспортной и строительной техники в специально отведенных местах;
- организация мест хранения строительных материалов на территории строительства, недопущение захламления зоны строительства мусором, загрязнения горюче-смазочными материалами

Предлагаются следующие меры по смягчению воздействий:

- контроль во время строительства для обеспечения того, чтобы расчистка растительного покрова осуществлялась строго в границах согласованных участков земельного отвода;
- работы по восстановлению растительного покрова, предупреждению эрозионных процессов

4.2. Мероприятия по охране объектов растительного мира, занесенных в Красную книгу Российской Федерации и Красные книги субъектов Российской Федерации

Редких и охраняемых видов растений в пределах территории, отводимой под проектируемый объект, не обнаружено.

Инв. № подл.	Подпись и дата	Взамен инв. №							Лист 7
Изм	Кол.уч	Лист	№ док.	Подп.	Дата	01-05.2023-ИН.ПЗ			

*ПРОЕКТНО-СМЕТНАЯ ДОКУМЕНТАЦИЯ ПО КОМПЛЕКСНОМУ БЛАГОУСТРОЙСТВУ
ЗЕМЕЛЬНОГО УЧАСТКА. ЗЕМЕЛЬНЫЙ УЧАСТОК ПРИЛЕГАЕТ К ТЕРРИТОРИИ
ОБЪЕКТА КУЛЬТУРНОГО НАСЛЕДИЯ ФЕДЕРАЛЬНОГО ЗНАЧЕНИЯ «АНСАМБЛЬ
«ЗЕЛЁНЫЙ ПОЯС СЛАВЫ ЛЕНИНГРАДА»: ПАМЯТНИК «РАЗОРВАННОЕ КОЛЬЦО» НА
«ДОРОГЕ ЖИЗНИ»*

*по адресу: Ленинградская область, Всеволожское лесничество, Вагановское
участковое лесничество, квартал 86, участок с кадастровым номером
47:00:00000000:1764*

ПРИЛОЖЕНИЕ 1

Свидетельство СРО № 0681.01-2017-7842394373-П-031 выдано 10.02.2017г.

*Приказ о переименовании Общества с ограниченной ответственностью
"Реставрационная Компания "МАТИС" в Общество с ограниченной
ответственностью "Реставрационная Компания "ЗАКОМАРА"*

Саморегулируемая организация,
основанная на членстве лиц, осуществляющих проектирование,
**Саморегулируемая организация Ассоциация
«Объединение проектировщиков»**

190000, Санкт-Петербург, Адмиралтейская наб., д.10, лит.А, пом.1-Н, <http://www.srop.spb.ru>
Регистрационный номер в государственном реестре саморегулируемых организаций
СРО-П-031-28092009

г.Санкт-Петербург

10 февраля 2017 года

СВИДЕТЕЛЬСТВО

о допуске к определенному виду или видам работ, которые оказывают влияние
на безопасность объектов капитального строительства

№ 0681.01-2017-7842394373-П-031

Выдано члену саморегулируемой организации

**Обществу с ограниченной ответственностью
«Реставрационная Компания МАТИС»**

ОГРН 1089847364617, ИНН 7842394373, 191119, Санкт-Петербург, ул.Днепропетровская, д.13, лит.А,
пом.1Н

Основание выдачи Свидетельства: решение Совета Саморегулируемой организации
Ассоциации «Объединение проектировщиков» от 10 февраля 2017 года
протокол № 06-17.

Настоящим Свидетельством подтверждается допуск к работам, указанным в приложении к настоящему
Свидетельству, которые оказывают влияние на безопасность объектов капитального строительства.

Начало действия с 10 февраля 2017 года.

Свидетельство без приложения не действительно.

Свидетельство выдано без ограничения срока и территории его действия.

Свидетельство выдано взамен ранее выданного №

Президент

А.И. Вахмистров

(подпись)



П-002315

ПРИЛОЖЕНИЕ 1

к Свидетельству о допуске
к определенному виду или
видам работ, которые оказывают
влияние на безопасность объектов
капитального строительства
от 10 февраля 2017 года
№ 0681.01-2017-7842394373-П-031

ВИДЫ РАБОТ,
которые оказывают влияние на безопасность объектов
капитального строительства (кроме особо опасных и технически
сложных объектов, объектов использования атомной энергии)
и о допуске к которым член Саморегулируемой организации Ассоциации
«Объединение проектировщиков» -
Общество с ограниченной ответственностью
«Реставрационная Компания МАТИС»
имеет Свидетельство

№	Наименование вида работ
1.	2. Работы по подготовке архитектурных решений
2.	3. Работы по подготовке конструктивных решений
3.	4. Работы по подготовке сведений о внутреннем инженерном оборудовании, внутренних сетях инженерно-технического обеспечения, о перечне инженерно-технических мероприятий: 4.1. Работы по подготовке проектов внутренних инженерных систем отопления, вентиляции, кондиционирования, противодымной вентиляции, теплоснабжения и холодоснабжения 4.2. Работы по подготовке проектов внутренних инженерных систем водоснабжения и канализации 4.3. Работы по подготовке проектов внутренних систем электроснабжения* 4.4. Работы по подготовке проектов внутренних слаботочных систем* 4.5. Работы по подготовке проектов внутренних диспетчеризации, автоматизации и управления инженерными системами
4.	5. Работы по подготовке сведений о наружных сетях инженерно-технического обеспечения, о перечне инженерно-технических мероприятий: 5.1. Работы по подготовке проектов наружных сетей теплоснабжения и их сооружений 5.2. Работы по подготовке проектов наружных сетей водоснабжения и канализации и их сооружений 5.3. Работы по подготовке проектов наружных сетей электроснабжения до 35 кВ включительно и их сооружений 5.4. Работы по подготовке проектов наружных сетей электроснабжения не более 110 кВ включительно и их сооружений 5.5. Работы по подготовке проектов наружных сетей электроснабжения 110 кВ и более и их сооружений 5.6. Работы по подготовке проектов наружных сетей слаботочных систем
5.	6. Работы по подготовке технологических решений: 6.2. Работы по подготовке технологических решений общественных зданий и сооружений и их комплексов
6.	8. Работы по подготовке проектов организации строительства, сносу и демонтажу зданий и сооружений, продлению срока эксплуатации и консервации*

П-002316

7.	9. Работы по подготовке проектов мероприятий по охране окружающей среды
8.	10. Работы по подготовке проектов мероприятий по обеспечению пожарной безопасности
9.	11. Работы по подготовке проектов мероприятий по обеспечению доступа маломобильных групп населения
10.	12. Работы по обследованию строительных конструкций зданий и сооружений
11.	13. Работы по организации подготовки проектной документации привлекаемым застройщиком или заказчиком на основании договора юридическим лицом или индивидуальным предпринимателем (генеральным проектировщиком)

Общество с ограниченной ответственностью «Реставрационная Компания МАТИС» вправе выполнять подготовку проектной документации, стоимость которой по одному договору подряда на подготовку проектной документации не превышает двадцать пять миллионов рублей.

Президент



(подпись)

А.И. Вахмистров

П-002317

В документе прошито 3

(три) листов

Генеральный директор
СРО А «Объединение
проектировщиков»



А.И. Белоусов

Общество с ограниченной ответственностью
«Реставрационная Компания ЗАКОМАРА»
(ООО «РК «ЗАКОМАРА»)

ПРИКАЗ

30.01.2018

Санкт-Петербург

№ 01

О переименовании Общества с ограниченной ответственностью «Реставрационная Компания МАТИС»

На основании записи, внесенной в ЕГРЮЛ, о переименовании Общества с ограниченной ответственностью «Реставрационная Компания МАТИС» (лист записи в ЕГРЮЛ о государственной регистрации изменений, вносимых в учредительные документы юридического лица, выдано Межрайонной инспекцией ФНС №15 по Санкт-Петербургу от 30.01.2018)

П Р И К А З Ы В А Ю:

1. Использовать новое наименование Общества – Общество с ограниченной ответственностью «Реставрационная Компания «ЗАКОМАРА» (ООО «РК «ЗАКОМАРА» - во всей документации, информационных системах, а также в сети Интернет на сайте Общества с 30 января 2018 года.
2. Заместителю генерального директора по персоналу Блохиной А.В. в срок до 20.02.2018:
 - 2.1. Обеспечить внесение изменений о переименовании Общества в трудовые договора, трудовые книжки и документы кадрового учета.
 - 2.2. Организовать уведомление всех работников Общества с приказом.
3. Главному бухгалтеру Макаревич Л.Е. в срок до 20.02.2018:
 - 3.1. Обеспечить изготовление новых печатей и штампов Общества.
 - 3.2. Обеспечить изъятие и уничтожение печатей и штампов с прежним наименованием Общества по акту.
 - 3.3. Провести необходимые мероприятия по переоформлению документов.
4. Начальнику производственного управления Лев Л.Е. в срок до 20.02.2018.:
 - 4.1. Организовать уведомление контрагентов по заключенным договорам о переименовании Общества по форме, приведенной в Приложении 1 к приказу.
 - 4.2. Получить новое информационное письмо с Росстата с кодами статистики.
5. Заместителю генерального директора по общим вопросам Александровой С.Е. в срок до 20.02.2018:
 - 5.1. Обеспечить рассылку Почтой России (с уведомлениями) писем контрагентам, а также взять на контроль их доставку по адресату.
 - 5.2. Уведомить всех Заказчиков об изменении реквизитов с присвоением входящих через канцелярию.
 - 5.3. Организовать изменение доменного имени Общества в сети Интернет.
6. Контроль исполнения настоящего приказа оставляю за собой.

Генеральный директор



Штрмило О.А.

Исп.

А.В. Блохина



Общество с ограниченной ответственностью
«Реставрационная Компания «ЗАКОМАРА»

ИНН 7842394373 КПП 781001001 ОГРН 1089847364617
196105, г. Санкт-Петербург, пр. Юрия Гагарина, д. 1, лит. А, пом. 21Н, офис 455
р/с 40702810123000002794 в ПАО «БАНК «Санкт-Петербург» в г. Санкт-Петербурге
к/с: 30101810900000000790, БИК 044030790

Исх. № _____

от _____ 2018 года

Вх. № _____

от _____ 2018 года

Кому

УВЕДОМЛЕНИЕ

На основании записи, внесенной в ЕГРЮЛ, о переименовании Общества с ограниченной ответственностью «Реставрационная Компания МАТИС» (лист записи в ЕГРЮЛ о государственной регистрации изменений, вносимых в учредительные документы юридического лица, выдано Межрайонной инспекцией ФНС №15 по Санкт-Петербургу от 30.01.2018) (далее Общество) сообщаем об изменении наименования Общества на Общество с ограниченной ответственностью «Реставрационная Компания «ЗАКОМАРА» (ООО «РК «ЗАКОМАРА»).

Приложение:

1. Копия Листа записи в ЕГРЮЛ о государственной регистрации изменений, вносимых в учредительные документы юридического лица, выдано Межрайонной инспекцией ФНС №15 по Санкт-Петербургу от 30.01.2018.
2. Копия зарегистрированного Устава ООО «РК «ЗАКОМАРА».

Генеральный директор



О.А. Штромило

Протокол №8/17

Внеочередного общего собрания участников
Общества с ограниченной ответственностью
«Реставрационная компания МАТИС»

г. Санкт-Петербург

«27» декабря 2017 г.

Присутствовали участники:

Гражданин Российской Федерации Михайлов Павел Алексеевич;
Гражданка Российской Федерации Штромило Ольга Андреевна;
Гражданка Российской Федерации Матюшкина Татьяна Николаевна.

Надлежащим образом представлено 100% голосов участников. Кворум есть. Собрание правомочно.

Повестка дня:

1. О выборе Председателя и Секретаря Внеочередного общего собрания участников Общества.
2. О способе подтверждения участниками решений, отраженных в настоящем протоколе, и состава участников, принимавших участие в данном собрании.
3. Об изменении места нахождения Общества.
4. Об изменении фирменного наименования Общества.
5. Об утверждении Устава Общества в новой редакции.
6. О регистрации вносимых изменений, в соответствии с действующим законодательством.

Постановили:

1. Избрать Председателем Собрания учредителей Общества с ограниченной ответственностью «Реставрационная компания МАТИС» Михайлова Павла Алексеевича, Секретарем собрания - Матюшкину Татьяну Николаевну.
2. При единогласном принятии решения согласно п. 3 ст. 67.1 ГК РФ подтверждают достоверность настоящего протокола без обращения к нотариусу.
3. Изменить место нахождения Общества на: 196105, г. Санкт-Петербург, пр. Юрия Гагарина, д. 1, лит. А, пом. 21Н, офис 455.
4. Изменить фирменное наименование Общества:
полное фирменное наименование Общества на русском языке: Общество с ограниченной ответственностью "Реставрационная Компания "ЗАКОМАРА"; сокращенное фирменное наименование Общества на русском языке: ООО "РК "ЗАКОМАРА".
5. Утверждение Изменений № 1 в Уставе ООО «Реставрационная Компания МАТИС» (прилагаются к настоящему протоколу на 1 листе).
6. Зарегистрировать вносимые изменения, в соответствии с действующим законодательством.

Результаты голосования:

По всем вопросам - «за» - « » голосов, «против» - « » голосов, «воздержались» - « » голосов.


Председатель собрания  / Михайлов Павел Алексеевич /

Секретарь собрания  / Матюшкина Татьяна Николаевна /

Участники общего собрания:

С Протоколом ознакомлен. Возражений и дополнений не имею. Принятие Общим собранием указанных в протоколе решений и состав участников общества, присутствовавших при их принятии, подтверждаю:

/ Михайлов Павел Алексеевич /

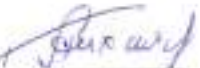

С Протоколом ознакомлен. Возражений и дополнений не имею. Принятие Общим собранием указанных в протоколе решений и состав участников общества, присутствовавших при их принятии, подтверждаю:

/ Штромило Ольга Андреевна /



С Протоколом ознакомлен. Возражений и дополнений не имею. Принятие Общим собранием указанных в протоколе решений и состав участников общества, присутствовавших при их принятии, подтверждаю:

/ Матюшкина Татьяна Николаевна /



ПРОШТО, ПРОНУМЕРОВАНО,
СКРЕПЛЕНО ПЕЧАТЬЮ

2 ЛИСТОВ



*ПРОЕКТНО-СМЕТНАЯ ДОКУМЕНТАЦИЯ ПО КОМПЛЕКСНОМУ БЛАГОУСТРОЙСТВУ
ЗЕМЕЛЬНОГО УЧАСТКА. ЗЕМЕЛЬНЫЙ УЧАСТОК ПРИЛЕГАЕТ К ТЕРРИТОРИИ
ОБЪЕКТА КУЛЬТУРНОГО НАСЛЕДИЯ ФЕДЕРАЛЬНОГО ЗНАЧЕНИЯ «АНСАМБЛЬ
«ЗЕЛЁНЫЙ ПОЯС СЛАВЫ ЛЕНИНГРАДА»: ПАМЯТНИК «РАЗОРВАННОЕ КОЛЬЦО» НА
«ДОРОГЕ ЖИЗНИ»*

*по адресу: Ленинградская область, Всеволожское лесничество, Вагановское
участковое лесничество, квартал 86, участок с кадастровым номером
47:00:00000000:1764*

ПРИЛОЖЕНИЕ 2

Перечетная ведомость зеленых насаждений

ПЕРЕЧЕТНАЯ ВЕДОМОСТЬ ДЕРЕВЬЕВ И КУСТАРНИКОВ

Адрес: Ленинградская область, Всеволожский муниципальный район, Рахьинское городское поселение, 39,7 км Дороги жизни, массив Коккорево у спуска к озеру Ладога

Коэфф.поправки на местополож.(1,0- 2,5- 4,0) (КМ) -	1,00	(КВ) Коэфф.поправки на водоохр. ценность (1,0-2,0) -	2,00	Коэфф.индексации стоимости строительных работ	
Коэфф.благоустройства (1,2- 1,5- 3,3) (КБ) -	1,00	Коэфф.увелич.ст-ти комп.озеленения.(1,0-2,0)-	1,00	Коэфф.,учитывающий затраты на проектирование	

№№ п/п	Наименование пород	Кол-во в шт.		Диаметр, см	Воз- раст, лет	Высота м	Характеристика состояния зеленых насаждений	Заклю- чение	Компенса- ционная стоимость	Примечание
		Дере-вьев	Кустар- ников							
1	Береза	1		36, 40		19	два ствола из одного комля, сухие ветви	Вырубить		усыхающее
2	Береза	1		26,30		20	двухствольная, морозобойные трещины, механические повреждения, стволовая поросль	Сохранить		аварийное
3	Береза	1		24		20	удовлетворительное	Сохранить		удовлетв.
	Пень						пень	Вырубить		сухостой
4	Осина	1		22		15	удовлетворительное	Сохранить		удовлетв.
5	Береза	1		22		16	однобокая крона, сухие ветви в кроне	Сохранить		обрезка ветвей
6	Береза	1		18		16	угнетенное состояние, однобокая крона, механические повреждения, сухие ветви в кроне	Сохранить		обрезка ветвей
7	Осина	1		26		16	удовлетворительное	Сохранить		удовлетв.
8	Ольха	1		12,10		12	двухствольная, стволы перекручены	Вырубить		аварийное
	Пень						пень	Вырубить		сухостой
	Пень						пень	Вырубить		сухостой
	Пень						пень	Вырубить		сухостой
	Пень						пень	Вырубить		сухостой
	Пень						пень	Вырубить		сухостой
9	Береза	1		20		11	однобокая крона	Сохранить		удовлетв.

№№ п/п	Наименование пород	Кол-во в шт.		Диаметр, см	Воз- раст, лет	Высота м	Характеристика состояния зеленых насаждений	Заклю- чение	Компенса- ционная стоимость	Примечание
		Дере-вьев	Кустар- ников							
10	Береза	1		18		12	морозобойные трещины, сухие ветви в кроне, угнетенное состояние	Вырубить		аварийное
11	Береза	1		40		18	сухие ветви в кроне	Сохранить		удовлетв.
12	Береза	1		12		10	сильное угнетение, однобокая, плохо развитая крона	Вырубить		аварийное
13	Береза	1		24		18	однобокая крона	Сохранить		удовлетв.
14	Самосев до 8 см.	1		8		3	самосев ель	Вырубить		самосев
15	Ель	1		22	50	5	оголено снизу, однобокая крона, сухие ветви в кроне	Сохранить		обрезка ветвей
16	Береза	1		20		5	искривление ствола, однобокая крона	Сохранить		удовлетв.
17	Ель	1			15	2	самосев ели на пне, состояние удовлетворительное	Сохранить		удовлетв.
	Пень						пень	Вырубить		сухой
	Пень						пень	Вырубить		сухой
	Пень						пень	Вырубить		сухой
18	Осина	1		30		16	удовлетворительное	Сохранить		удовлетв.
19	Осина	1		24		12	удовлетворительное	Сохранить		удовлетв.
	Пень						пень	Вырубить		сухой
	Пень						пень	Вырубить		сухой
	Пень						пень	Вырубить		сухой
	Пень						пень	Вырубить		сухой
	Пень						пень	Вырубить		сухой
20	Береза	1		30		18	однобокая крона	Сохранить		сухой
21	Береза	1		24		15	сильное угнетение, сухие ветви в кроне, поражение грибами, пнёвая поросль	Вырубить		аварийное
22	Береза	1		36		18	сухие ветви	Сохранить		обрезка ветвей
23	Береза	1		32		18	механические повреждения у комля	Сохранить		удовлетв.
24	Ель	1		18		12	удовлетворительное	Сохранить		удовлетв.
25	Береза	1		24		15	сухие ветви в кроне	Вырубить		усыхающее
26	Береза	1		34		15	однобокая крона	Вырубить		усыхающее
27	Береза	1		20		15	искривление ствола	Сохранить		удовлетв.
28	Самосев до 8 см.	1				1,5	самосев ели на пне	Вырубить		самосев

№№ п/п	Наименование пород	Кол-во в шт.		Диаметр, см	Воз- раст, лет	Высота м	Характеристика состояния зеленых насаждений	Заклю- чение	Компенса- ционная стоимость	Примечание
		Дере-вьев	Кустар- ников							
29	Береза	1		36		18	однобокая крона, морозобойные трещины	Сохранить		удовлетв.
30	Береза	1		24		18	однобокая крона	Вырубить		усыхающее
31	Береза	1		24		15	разлом от пня, поражение грибами, стволовая гниль	Вырубить		аварийное
32	Береза	1		20		16	морозобойные трещины нависоту 2,0 м от комля	Вырубить		аварийное
	Пень						пень	Вырубить		сухой
	Пень						пень	Вырубить		сухой
	Пень						пень	Вырубить		сухой
	Пень						пень	Вырубить		сухой
33	Береза	1		28		16	однобокая крона, сухие ветви в кроне	Сохранить		обрезка ветвей
	Ива						сухие ветви до 25%,спилы	Сохранить		удовлетв.
	Пень						пень	Вырубить		сухой
	Пень						пень	Вырубить		сухой
	Пень						пень	Вырубить		сухой
34	Береза	1		40		16	удовлетворительное	Сохранить		удовлетв.
35	Береза	1		20		18	однобокая крона	Вырубить		усыхающее
36	Самосев до 8 см.	1				1	самосев, ель	Вырубить		самосев
37	Самосев до 8 см.	1				3	самосев, ель	Вырубить		самосев
	Пень						пень	Вырубить		сухой
	Пень						пень	Вырубить		сухой
38	Береза	1		26		3	механические повреждения, однобокая крона	Сохранить		удовлетв.
39	Береза	1		20		16	ствол искривлен	Вырубить		аварийное
40	Береза	1		16		12	механические повреждения, стволовая поросль, суховершинность, усыхание кроны 50%	Вырубить		усыхающее
41	Береза	1		28		18	удовлетворительное	Сохранить		удовлетв.
42	Береза	1		28		18	однобокая крона	Сохранить		удовлетв.
43	Береза	1		22		18	сухие ветви в кроне, однобокая крона	Сохранить		обрезка ветвей
44	калина куст		1				удовлетворительное	Сохранить		удовлетв.

№№ п/п	Наименование пород	Кол-во в шт.		Диаметр, см	Воз- раст, лет	Высота м	Характеристика состояния зеленых насаждений	Заключе- ние	Компенсационная стоимость	Стр.5 Примечание
		Дере-вьев	Кустар- ников							
45	Береза	1		36,22		16	развилка ствола на высоте 0,5 м, ствол с диаметром 22 сильно угнетен	Сохранить		удовлетв.
46	Береза	1		40		18	удовлетворительное	Сохранить		удовлетв.
47	Береза	1		22		15	механические повреждения	Сохранить		удовлетв.
48	Береза	1		18		12	угнетенное состояние	Сохранить		удовлетв.
49	Самосев до 8 см.	1		6		2,5	самосев, ель	Вырубить		самосев
50	Береза	1		38		16	усыхание 50%	Вырубить		усыхающее
51	Береза	1		22		18	сухие ветви до 25%, однобокая крона	Сохранить		обрезка ветвей
52	Самосев до 8 см.	1				1	самосев ели	Вырубить		самосев
53	Береза	1		28		18	однобокая крона	Сохранить		удовлетв.
54	Клен	1		26		12	ствол искривлен	Сохранить		удовлетв.
55	Ель	1		16		6	удовлетворительное	Сохранить		удовлетв.
56	Береза	1		16		12	искривление ствола, суховершинность	Сохранить		удовлетв.
57	Береза	1		22		18	сухие ветки, однобокая крона	Сохранить		обрезка ветвей
58	Береза	1		22		18	угнетено	Сохранить		удовлетв.
59	поросль						растет из пня	Вырубить		поросль
60	Береза	1		22		18	сухие ветви, однобокая крона	Сохранить		обрезка ветвей
61	Береза	1		36		18	удовлетворительное	Сохранить		удовлетв.
62	Береза	1		22		16	угнетено	Сохранить		удовлетв.
63	Береза	1		24		12	усыхание 50%	Вырубить		усыхающее
64	Береза	1		32		16	морозобойные трещины, сухие ветви в кроне	Сохранить		обрезка ветвей
65	Клен	1		30		18	двухвершинный, сухие ветви в кроне	Вырубить		усыхающее
66	Береза	1		20		18	сухие ветки, однобокая крона	Сохранить		обрезка ветвей
	Пень						пень	Вырубить		сухостой
	Пень						пень	Вырубить		сухостой
67	Береза	1		24		12	удовлетворительное	Сохранить		удовлетв.
68	Береза	1		28		14	однобокая крона	Сохранить		удовлетв.
69	Береза	1		28		18	удовлетворительное	Сохранить		удовлетв.
70	Самосев до 8 см.	1				1	самосев, ель	Вырубить		самосев
71	Самосев до 8 см.	1				1	самосев, ель	Вырубить		самосев
72	Береза	1		32		16	искривление ствола	Сохранить		обрезка ветвей
73	Береза	1		28		15	механические повреждения	Сохранить		обрезка ветвей

№№ п/п	Наименование пород	Кол-во в шт.		Диаметр, см	Воз- раст, лет	Высота м	Характеристика состояния зеленых насаждений	Заключе- ние	Компенса- ционная стоимость	Примечание
		Дере-вьев	Кустар- ников							
73	Береза	1		16		15	не развита крона	Сохранить		удовлетв.
74	Береза	1		22		15	однобокая крона	Сохранить		удовлетв.
75	Береза	1		26		15	удовлетворительное	Сохранить		удовлетв.
76	Самосев до 8 см.	1		6		3	самосев, ель	Вырубить		самосев
77	Береза	1		12		10	корневая гниль, стволовая поросль, морозобойные трещины, наклон ствола	Вырубить		аварийное
78	Береза	1		40		18	трещина ствола	Вырубить		аварийное
79	Береза	1		26		18	сухие ветви в кроне, однобокая крона	Вырубить		усыхающее
80	Береза	1		32		16	аварийный наклон ствола	Вырубить		аварийное
81	Ель	1		44		20	хорошее	Сохранить		хорошее
82	Ель	1		42		20	однобокая крона	Сохранить		удовлетв.
83	Береза	1		38		18	удовлетворительное	Сохранить		удовлетв.
84	Береза	1		28		18	от корней на высоту 1,3 м завалена мусором	Сохранить		удовлетв.
85	Береза	1		36		18	от корней на высоту 1,3 м завалена мусором, изогнутый ствол, двухвершинная	Вырубить		аварийное
86	Ольха	1		26		15	морозобойные трещины, изогнутый ствол, сухие скелетные ветви	Сохранить		обрезка ветвей
87	Береза	1		50		20	удовлетворительное	Сохранить		удовлетв.
	Пень						пень	Вырубить		сухостой
	Пень						пень	Вырубить		сухостой
	Пень						пень	Вырубить		сухостой
	Пень						пень	Вырубить		сухостой
	Пень						пень	Вырубить		сухостой
88	Ольха	1		24		12	искривление ствола, сухие ветви	Сохранить		обрезка ветвей
89	Ольха	1		24		15	усыхание 50%	Вырубить		усыхающее
90	Ольха	1		22		15	усыхание 50%	Вырубить		усыхающее
91	Клен	1		22		12	морозобойная трещина на высоту 5,0 м от комля, поражение грибами	Вырубить		аварийное
92	Береза	1		12		7	усыхание 50%	Вырубить		усыхающее
93	Осина	1		26			ветровал, сломано на высоте 1,5 м	Вырубить		аварийное
94	Береза	1		36		18	усыхающее	Вырубить		усыхающее
95	Береза	1		26		18	усыхающее	Вырубить		усыхающее

№№ п/п	Наименование пород	Кол-во в шт.		Диаметр, см	Воз- раст, лет	Высота м	Характеристика состояния зеленых насаждений	Заключе- ние	Компенса- ционная стоимость	Примечание
		Дере-вьев	Кустар- ников							
96	Береза	1		26		18	морозобойные трещины	Вырубить		аварийное
97	Береза	1		24		15	поражение грибами	Вырубить		аварийное
98	Береза	1		28		15	удовлетворительное	Сохранить		удовлетв.
99	Береза	1		22		16	сильное угнетение, морозобойная трещина, неразвитая крона	Вырубить		аварийное
100	Осина	1		22		15	усыхание скеленых ветвей	Вырубить		усыхающее
101	Береза	1		32		18	усыхание 60%	Вырубить		усыхающее
102	Береза	1		30		18	удовлетворительное	Сохранить		удовлетв.
103	Береза	1		18		15	сухие ветви в кроне	Сохранить		обрезка ветвей
104	Береза	1		30		18	сухие ветви в кроне	Сохранить		удовлетв.
105	Береза	1		34		18	морозобойные трещины	Сохранить		удовлетв.
	Пень						пень	Вырубить		сухостой
106	Береза	1		20		10	лежит на дереве № 108	Вырубить		аварийное
107	Береза	1		26		15	двухвершинный, сухие ветви в кроне	Вырубить		усыхающее
108	Ольха	1		42		15	морозобойные трещины, стволовая поросль, наклон ствола	Вырубить		аварийное
109	Береза	1		20		15	поросль от пня	Вырубить		аварийное
110	Рябина	1		28,26,18		6	два ствола перекручены, вылетные отверстия насекомых	Вырубить		аварийное
111	Ольха	1		38		6	стволовая поросль, гниль	Вырубить		аварийное
112	Ольха	1		38		6	стволовая поросль, гниль	Вырубить		аварийное
113	Осина	1		26		15	стволовая поросль, гниль	Вырубить		аварийное
114	Береза	1		20		15	морозобоины, трещины	Вырубить		аварийное
115	Клен	1		22		10	стволовая поросль, гниль	Вырубить		аварийное
116	Ольха	1		28		10	удовлетворительное	Сохранить		удовлетв.
117	Ольха	1		28		10	удовлетворительное	Сохранить		удовлетв.
118	Ольха	1		26		6	удовлетворительное	Сохранить		удовлетв.
119	Береза	1		32		18	удовлетворительное	Сохранить		удовлетв.
120	Осина	1		20		15	удовлетворительное	Сохранить		удовлетв.
121	Осина	1		22		16	двухвершинная	Сохранить		удовлетв.
122	Береза	1		22		18	удовлетворительное	Сохранить		удовлетв.
123	Береза	1		24		15	усыхание 70%	Вырубить		усыхающее
124	Клен	1		16		5	удовлетворительное	Сохранить		удовлетв.
125	Ольха	1		22		10	стволовая поросль, гниль	Вырубить		аварийное
126	Ольха	1		22		10	стволовая поросль, гниль	Вырубить		аварийное

№№ п/п	Наименование пород	Кол-во в шт.		Диаметр, см	Воз- раст, лет	Высота м	Характеристика состояния зеленых насаждений	Заключе- ние	Компенса- ционная стоимость	Примечание
		Дере-вьев	Кустар- ников							
127	Ель	1		46		18	хорошее	Сохранить		хорошее
128	Рябина	1		20		6	гниль, вылетные отверстия насекомых	Вырубить		аварийное
129	Рябина	1		20		10	сухие скелетные ветви, гниль	Сохранить		удовлетв.
130	Клен	1		12		5	удовлетворительное	Сохранить		удовлетв.
131	Клен	1		16		10	удовлетворительное	Сохранить		удовлетв.
132	Клен	1		14		10	удовлетворительное	Сохранить		удовлетв.
133	Ольха	1		22		15	удовлетворительное	Сохранить		удовлетв.
134	Ольха	1		18		12	высоко поднята крона, морозобоина, отслоение коры	Вырубить		аварийное
135	Ель	1		44		18	хорошее	Сохранить		хорошее
136	Береза	1		38		16	удовлетворительное	Сохранить		удовлетв.
137	Ель	1		22		18	хорошее	Сохранить		хорошее
138	Ель	1		44		18	хорошее	Сохранить		хорошее
	Пень						пень	Вырубить		сухостой
	Пень						пень	Вырубить		сухостой
	Пень						пень	Вырубить		сухостой
139	Клен	1		16		5	удовлетворительное	Сохранить		удовлетв.
140	Осина	1		38		10	удовлетворительное	Сохранить		удовлетв.
141	Ольха	1		18		16	удовлетворительное	Сохранить		удовлетв.
142	Клен	1		12		6	удовлетворительное	Сохранить		удовлетв.
143	Ольха	1		18		16	удовлетворительное	Сохранить		удовлетв.
144	Ель	1		30		18	удовлетворительное	Сохранить		удовлетв.
145	Ольха	1		20		16	удовлетворительное	Сохранить		удовлетв.
146	Ольха	1		20		12	удовлетворительное	Сохранить		удовлетв.
147	Береза	1		26		18	дупло	Сохранить		удовлетв.
148	Ель	1		36		18	удовлетворительное	Сохранить		удовлетв.
149	Ель	1		40		18	удовлетворительное	Сохранить		удовлетв.
150	Ель	1		18		6	усыхание 70%	Вырубить		усыхающее
151	Ольха	1		22		15	от корней до 1,5 м в высоту в мусоре	Сохранить		удовлетв.
152	Ольха	1		26		15	от корней до 1,5 м в высоту в мусоре	Сохранить		удовлетв.
153	Сухостой	1		22		16	сухостой	Вырубить		сухостой
154	Ель	1		46		18	удовлетворительное	Сохранить		удовлетв.
155	Ель	1		40		18	удовлетворительное	Сохранить		удовлетв.

№№ п/п	Наименование пород	Кол-во в шт.		Диаметр, см	Воз- раст, лет	Высота м	Характеристика состояния зеленых насаждений	Заклю- чение	Компенса- ционная стоимость	Примечание
		Дере-вьев	Кустар- ников							
156	Ель	1		38		18	удовлетворительное	Сохранить		удовлетв.
157	Ольха	1		36		15	удовлетворительное	Сохранить		удовлетв.
158	Ольха	1		30		15	удовлетворительное	Сохранить		удовлетв.
159	Ольха	1		34		15	удовлетворительное	Сохранить		удовлетв.
160	Береза	1		30		18	удовлетворительное	Сохранить		удовлетв.
161	Береза	1		20		18	угнетенное, суховершинное	Вырубить		усыхающее
162	Самосев до 8 см.	1		8		4	самосев, береза	Вырубить		усыхающее
163	Береза	1		22		5	механические повреждения, служит опорой под электросети	Вырубить		охр. зона ком.
164	роза куст		6			1,5	усыхание 50%	Вырубить		усыхающее
165	Ель	1		20		18	удовлетворительное	Сохранить		удовлетв.
166	Береза	1		36		15	сухие ветви в кроне	Сохранить		обрезка ветвей
167	Береза	1		44		20	удовлетворительное	Сохранить		удовлетв.
168	Береза	1		10		4	суховершинное	Вырубить		усыхающее
169	Ива	1		22		8	морозобоины, трещины	Вырубить		аварийное
170	Ива	1		16		5	сухие ветви в кроне, поражение грибами, стволовая гниль	Вырубить		аварийное
171	Ива	1		18		5	стволовая поросль, гниль, растет из пня	Вырубить		аварийное
172	Ива	1		16		6	изогнут ствол	Вырубить		аварийное
173	Береза	1		10		6	неразвитая крона	Вырубить		усыхающее
174	Самосев до 8 см.	1		6		4	самосев, береза	Вырубить		усыхающее
175	Ива	1		38,18		6	разлом ствола, три вершины, сухие ветви в кроне	Вырубить		аварийное
176	Береза	1		10		5	неразвитая крона	Вырубить		усыхающее
177	Ольха	1		18		10	усыхание скеленых ветвей	Вырубить		усыхающее
178	Ольха	1		24		10	пора, морозобойная трещина на высоту 3,0 м	Вырубить		аварийное
179	Ольха	1		20		10	усыхание скеленых ветвей	Вырубить		усыхающее
180	Ольха	1		14		11	усыхание скеленых ветвей	Вырубить		усыхающее
181	Осина	1		30		12	морозобойная трещина на высоту 3,0 м	Вырубить		аварийное
182	Клен	1		16		6	удовлетворительное	Сохранить		удовлетв.
183	Клен	1		20		6	удовлетворительное	Сохранить		удовлетв.
184	Осина	1		22		6	сухие ветви в кроне	Вырубить		усыхающее
185	Береза	1		14		12	неразвитая крона	Вырубить		усыхающее

№№ п/п	Наименование пород	Кол-во в шт.		Диаметр, см	Воз- раст, лет	Высота м	Характеристика состояния зеленых насаждений	Заключе- ние	Компенса- ционная стоимость	Примечание
		Дере-вьев	Кустар- ников							
186	Береза	1		16		12	неразвитая крона	Вырубить		усыхающее
187	Осина	1		20		10	удовлетворительное	Сохранить		удовлетв.
188	Осина	1		38		10	усыхание скеленых ветвей	Вырубить		усыхающее
189	Осина	1		10		10	удовлетворительное	Сохранить		удовлетв.
190	Осина	1		40		10	удовлетворительное	Сохранить		удовлетв.

№№ п/п	Наименование пород	Кол-во в шт.		Диаметр, см	Воз- раст, лет	Высота м	Характеристика состояния зеленых насаждений	Заключе- ние	Компенса- ционная стоимость	Примечание
		Дере-вьев	Кустар- ников							
	Итого:	188	7		общая S травяного покрова			кв.м		
	Пересадить				в т.ч. S уничтожаемо о трав.покрова			кв.м		
	Сохранить	108	1		за шт. за кв. м .			деревьев		руб.
	Вырубить	80	6					кустарников		руб.
в т.ч.	из них:							трав. покрова		руб.
	за компенсацию							Всего		руб.
	хвойные				Стоимость компенсационного озеленения:					
	лиственные I гр.							деревья		руб.
	лиственные II гр.							кустарники		руб.
в т.ч.	лиственные III гр.							трав. покров		руб.
	без компенсац.	80	6					Всего		руб.
	охр. зона ком.	1			Высаживается по проекту благоустройства:			деревьев		шт.
	аварийное	37						кустарников		шт.
	сухостой	2			Создается по проекту благоустройства:			газонов		кв. м.
	учтено ранее*				Кронировать					
	неудовлетв.				Обрезка ветвей	16				
	поросль и само- сев листв. пород	9			Пень	34				
	5-ти м зона				Остолоп					

Инженер-дендролог: _____
(ф.и.о.)

Руководитель проекта: _____
(ф.и.о.)

Дата: 2023г.

*ПРОЕКТНО-СМЕТНАЯ ДОКУМЕНТАЦИЯ ПО КОМПЛЕКСНОМУ БЛАГОУСТРОЙСТВУ
ЗЕМЕЛЬНОГО УЧАСТКА. ЗЕМЕЛЬНЫЙ УЧАСТОК ПРИЛЕГАЕТ К ТЕРРИТОРИИ
ОБЪЕКТА КУЛЬТУРНОГО НАСЛЕДИЯ ФЕДЕРАЛЬНОГО ЗНАЧЕНИЯ «АНСАМБЛЬ
«ЗЕЛЁНЫЙ ПОЯС СЛАВЫ ЛЕНИНГРАДА»: ПАМЯТНИК «РАЗОРВАННОЕ КОЛЬЦО» НА
«ДОРОГЕ ЖИЗНИ»*

*по адресу: Ленинградская область, Всеволожское лесничество, Вагановское
участковое лесничество, квартал 86, участок с кадастровым номером
47:00:00000000:1764*


ПРИЛОЖЕНИЕ 3

Дендроплан



- Условные обозначения:
- Границы проектирования
 - 170 - Номер в перечетной ведомости
 - - Вырубаемые деревья

Предусмотреть охранные зоны геодезических пунктов согласно Постановлению Правительства РФ от 21.08.2019г. №1080 "Об охранных зонах пунктов государственной геодезической сети, государственной нивелирной сети и государственной гравиметрической сети"

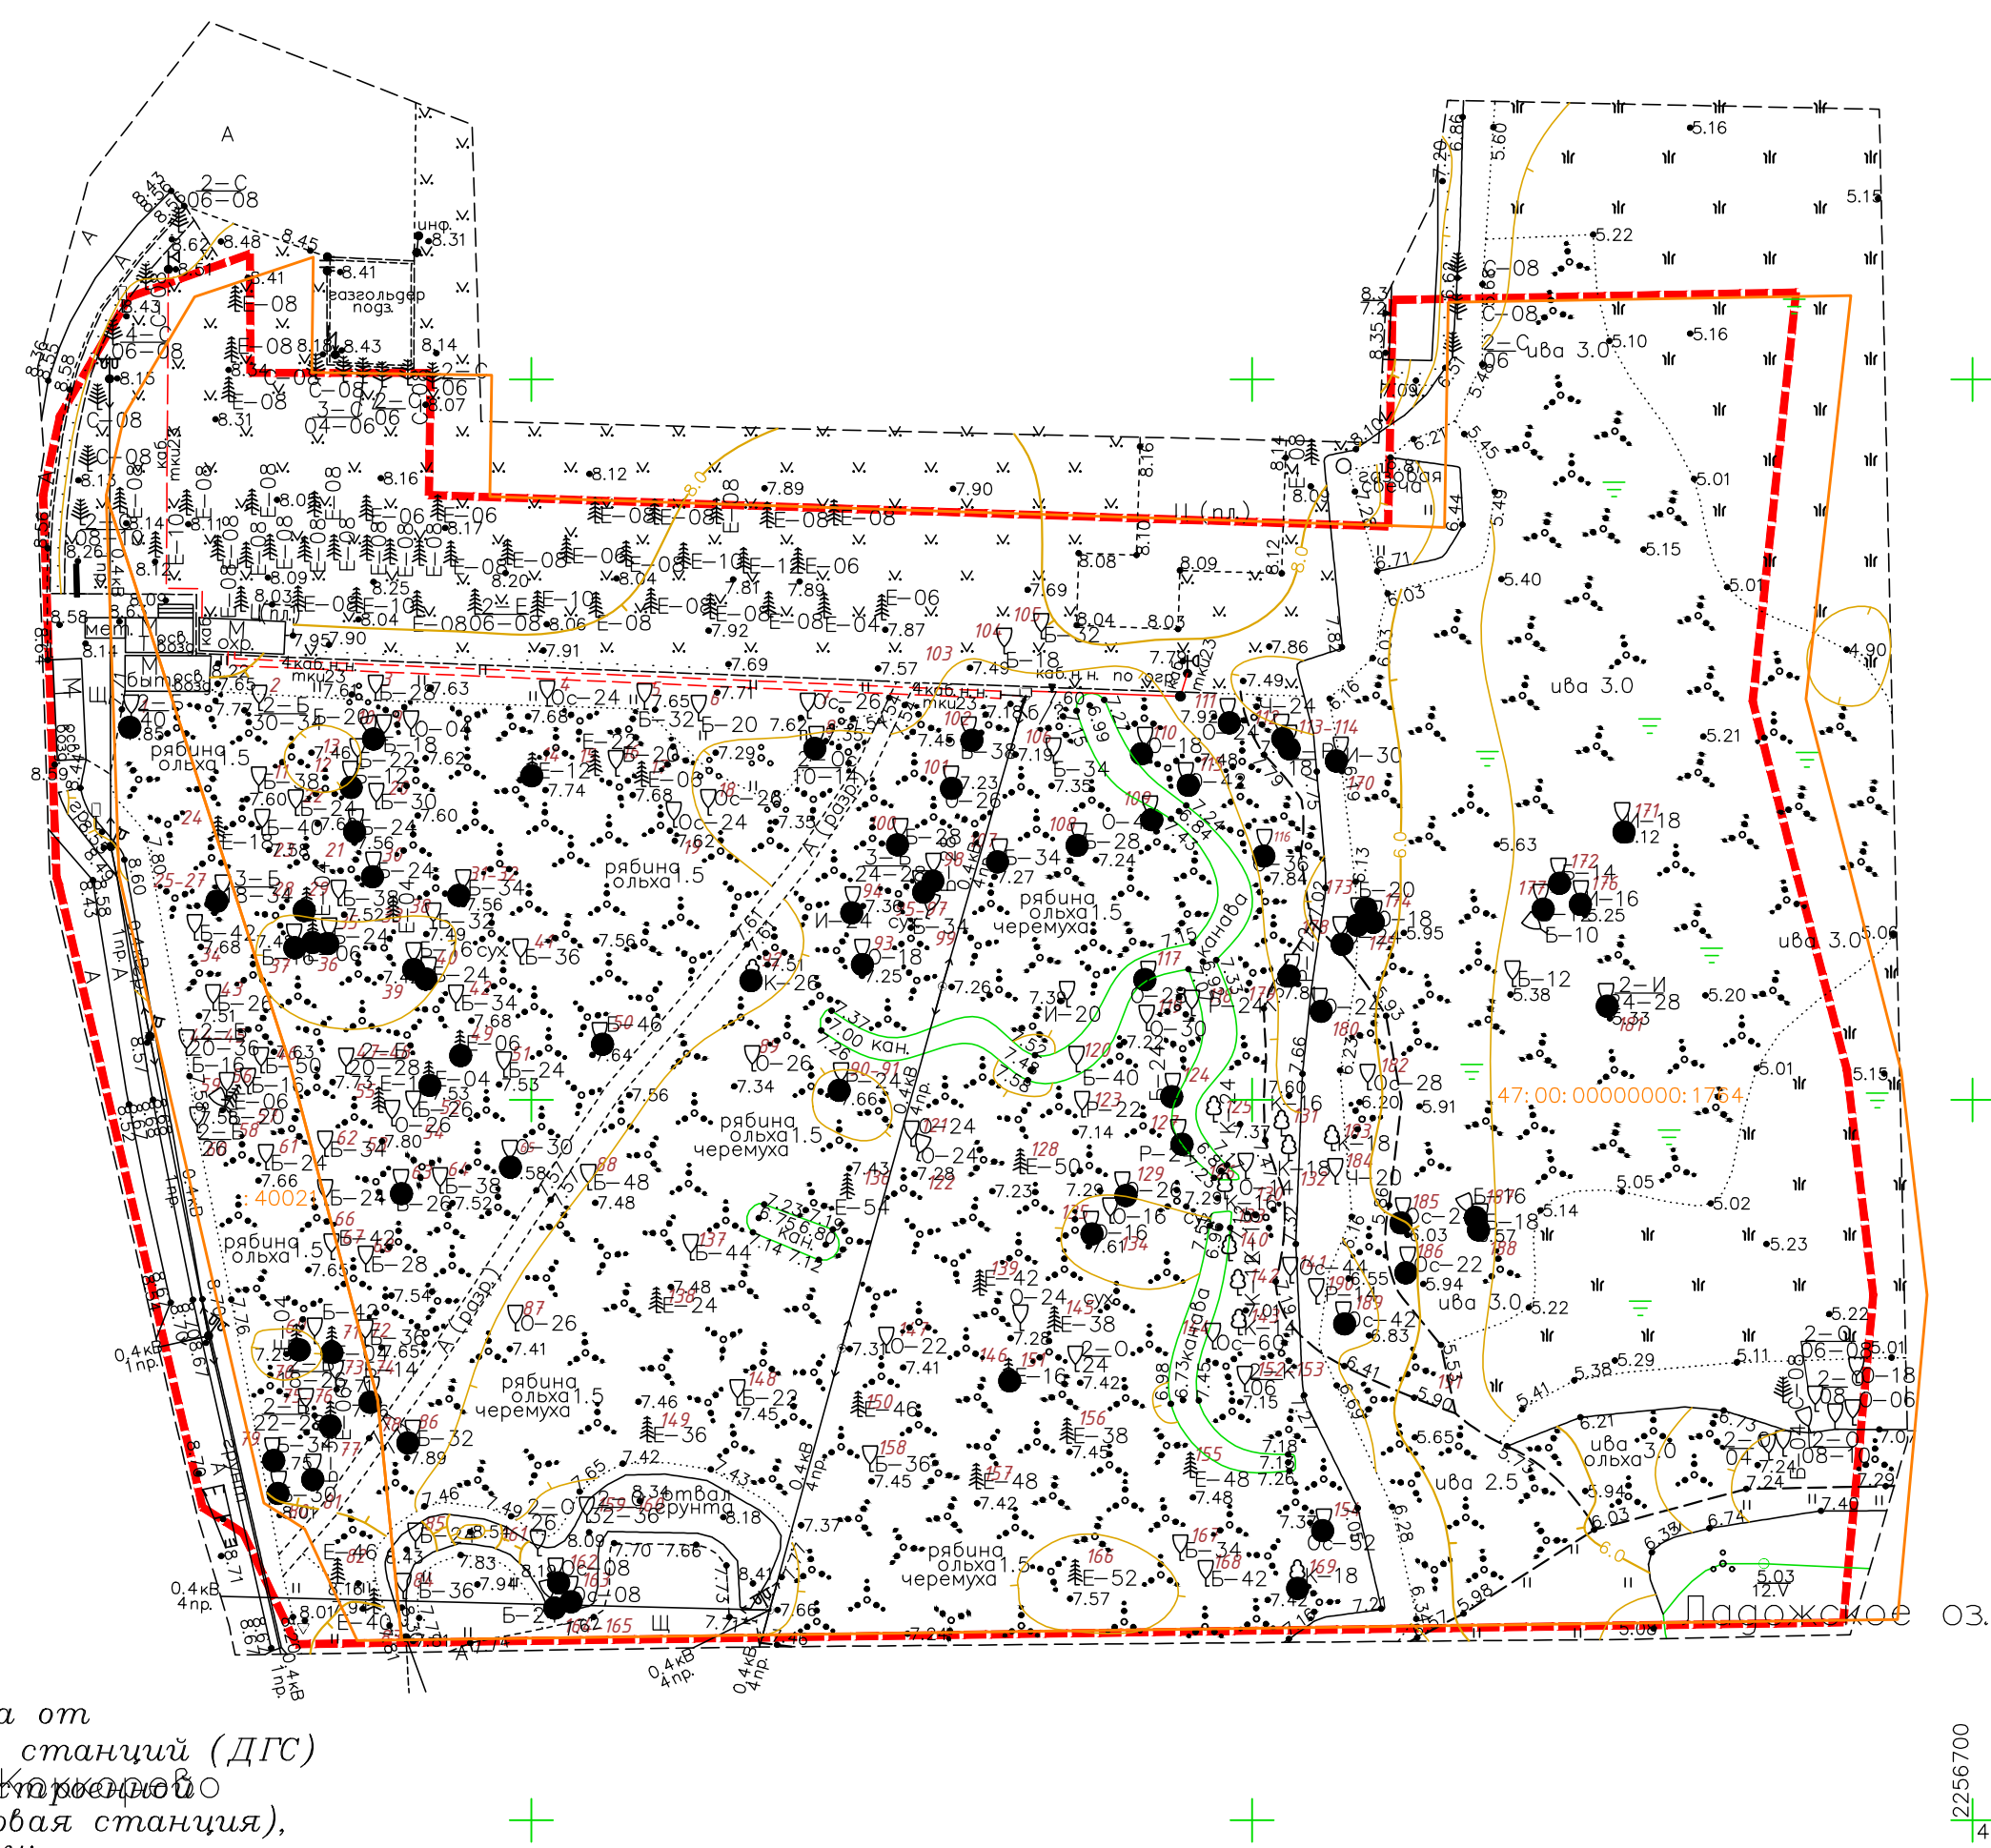

Примечания:

1. Планово–высотная съемка произведена от сети дифференциальных геодезических станций (ДГС) "Геоспайдер" ООО "НПП Геоинформационные технологии" по технологии VRS (Виртуальная базовая станция), с контролем на пункты триангуляции: Ириновка, Морье, Лепсары, Осиновец, Кокорево
2. Подземные сооружения, не имеющие выхода на поверхность, нанесены по исполнительным чертежам и данным эксплуатирующих организаций.
3. Свидетельство о допуске на работы по выполнению инженерно–геодезических изысканий СРО–И–017–29122009 протокол ? 02 от 02.02.2018г.

		Санкт–Петербург	
		Общество с ограниченной ответственностью "СкайЛайн–Гео"	
Заказчик: ООО «РК «ЗАКОМАРА» Назначение объекта: Топографическая съемка земельного участка для проектирования Адрес: Ленинградская область, Всеволожское лесничество, Вагановское участковое лесничество, квартал 86, участок с кадастровым номером 47:00:00000000:1764 Назначение: для проектирования Площадь участка: 1.1 га		Договор N СГ23ТГ–200 от 04.05.2023г.	
Составлен по материалам съемки	Плановой части } Высотной части } Подземных коммуникаций	системы	Координат – МСК–47(зона 2) Высот – Балтийская 1977г.
Масштаб: 1:500			
		Изготовлено 1 экз. Количество листов 1	
Ген.директор		Марков А.А. Картограф	
Гл.инженер		Дарсания Г.В. Геодезист	
			Постникова Е.А. Толмонов А.И.

Примечание:
1. Дендроплан выполнен на топографической съемке в масштабе М 1:500. Топографическая съемка выполнена в масштабе М 1:500, составлена в 2023 году компанией ООО "СкайЛайн–Гео".

						01-05.2023–ИН			
						Ленинградская область, Всеволожское лесничество, Вагановское участковое лесничество, квартал 86, участок с кадастровым номером 47:00:00000000:1764			
Изм.	Кол.уч	Лист	N док.	Подп.	Дата	Проектно-сметная документация по комплексному благоустройству земельного участка	Стадия	Лист	Листов
Разработал					05.23		П	1	
Проверил					05.23				
ГАП	Шулятьев				05.23	Дендроплан. М 1:500	 Общество с ограниченной ответственностью «Реставрационная Компания «ЗАКОМАР» ООО «Реставрационная Компания «ЗАКОМАР» 190017, Санкт-Петербург, ул. Рубин-Рубинский, д. 1, лит. А, этаж 201, офис 401 ИНН 78-07-000000 ОГРН 1047807000000 ОГРНИП 1047807000000		
ГИП	Нефедьев				05.23				
Н. Контроль					05.23				