


БЛОК-СХЕМА ЗДАНИЯ

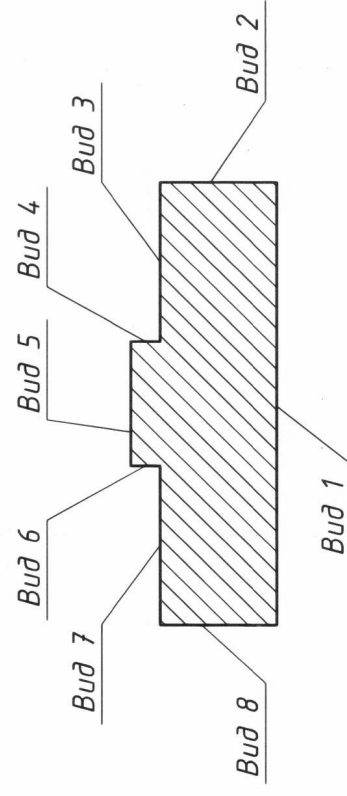


УСЛОВНЫЕ ОБОЗНАЧЕНИЯ


- | | |
|---|--|
|  | - Керамогранит, UP073, Травяной Лапатированный (или родственные цвета) |
|  | - Керамогранит, UP071 Салатовый Лапатированный (или родственные цвета) |
|  | - Керамогранит, UP050 Белый Лапатированный (или родственные цвета) |
|  | - Керамогранит, UP061 Меланж Лапатированный (или родственные цвета) |

						2020
Изм.	К.уч.	Лист	№ док.	Подпись	Дата	
Разработчик		Лист	№ док.	Сосарева		
Проверил		Шляев				
Н.контр.		Стяпин				
ГИП		Шляев				


ВИД 7

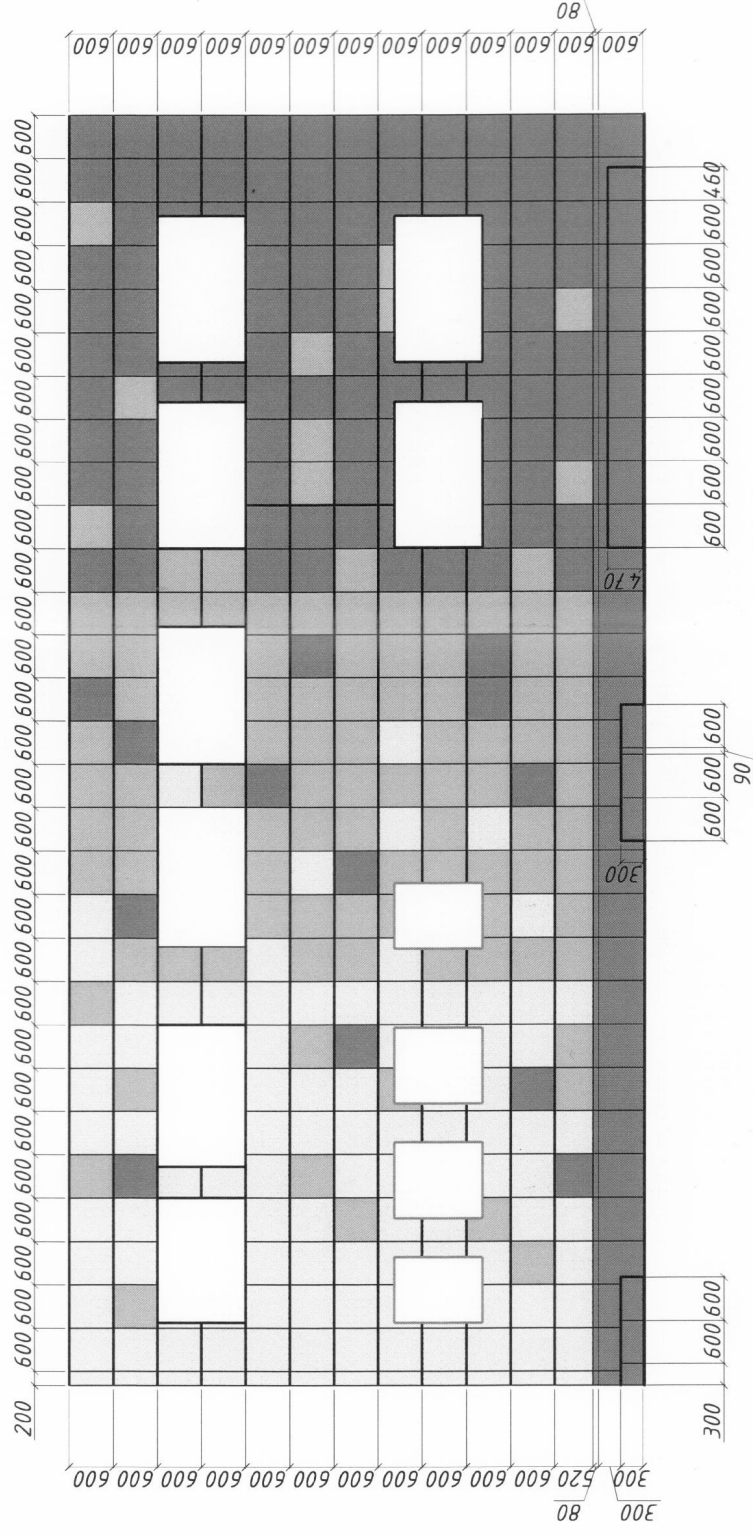

Вид 8

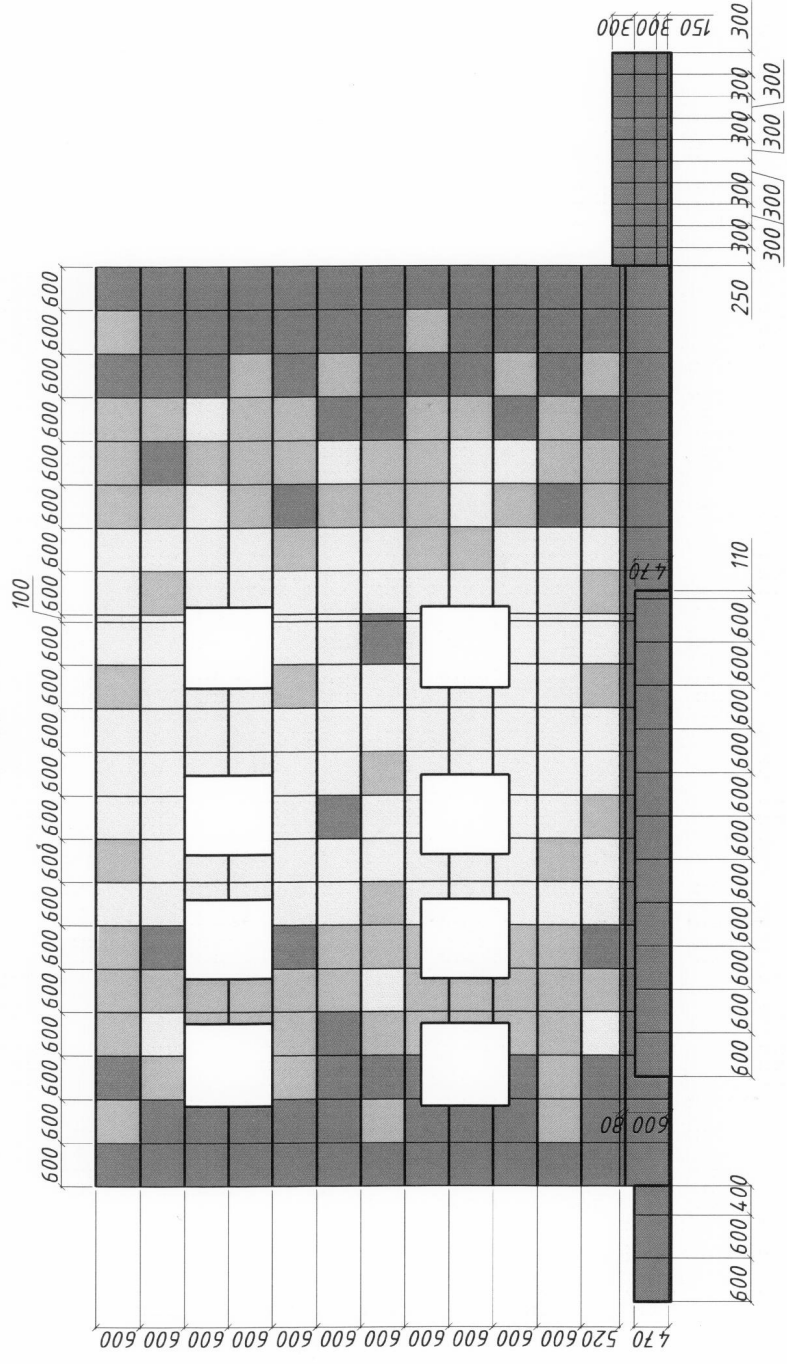

БЛОК-СХЕМА ЗДАНИЯ

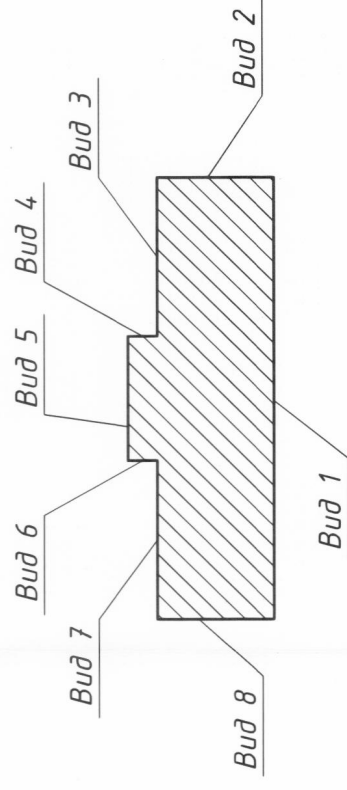


УСЛОВНЫЕ ОБОЗНАЧЕНИЯ


- | | |
|---|--|
|  | - Керамогранит, UR073, Травяной Лапатированный (или родственные цвета) |
|  | - Керамогранит, UR071 Салатовый Лапатированный (или родственные цвета) |
|  | - Керамогранит, UR050 Белый Лапатированный (или родственные цвета) |
|  | - Керамогранит, UR061 Меланж Лапатированный (или родственные цвета) |

[illegible]


ЦВЕТОВОЕ РЕШЕНИЕ ФАСАДОВ. ГЛАВНЫЙ ФАСАД

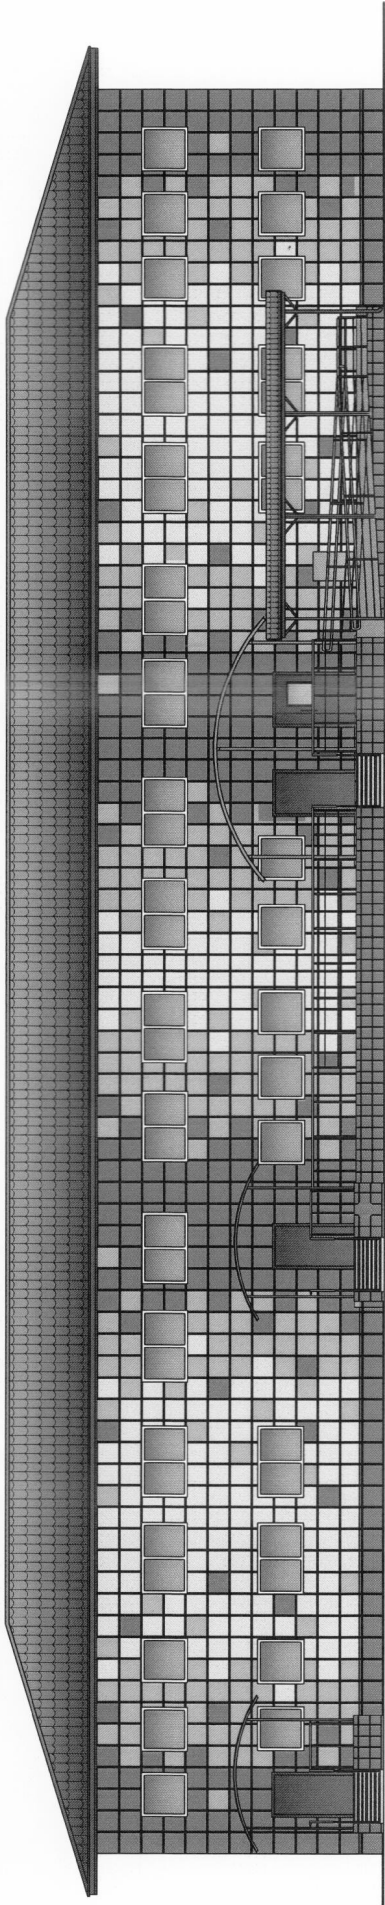


ЦВЕТОВОЕ РЕШЕНИЕ ФАСАДОВ. ЗАДНИЙ ФАСАД

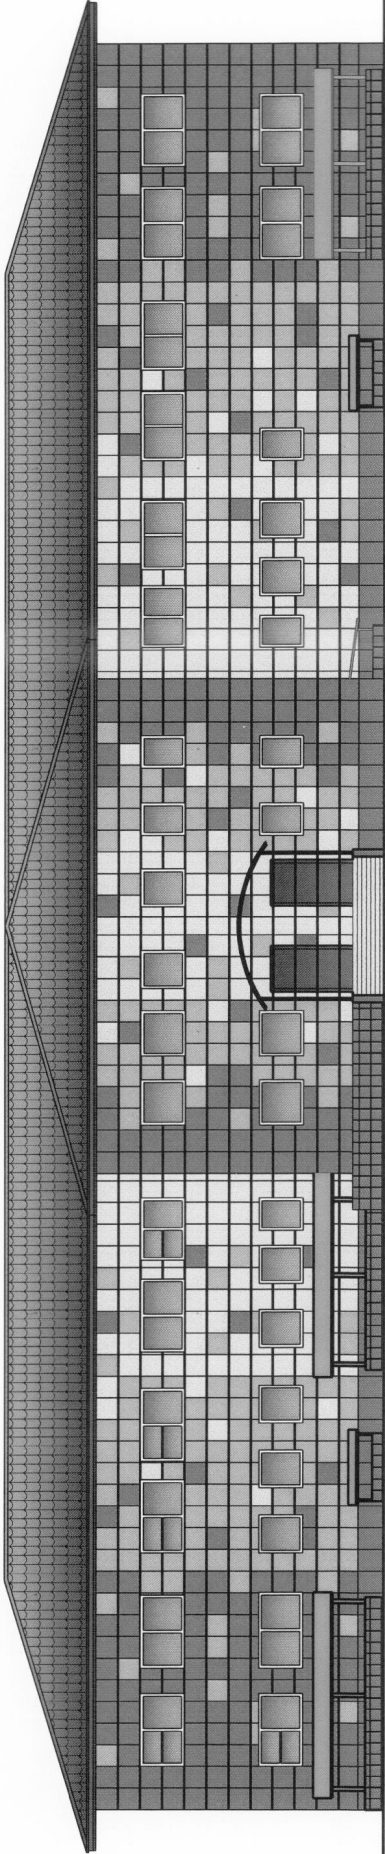

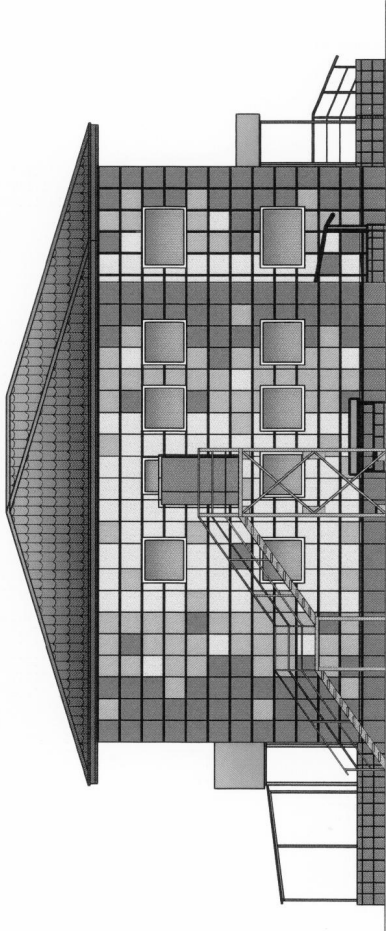


ЦВЕТОВОЕ РЕШЕНИЕ ФАСАДОВ. БОКОВЫЕ ФАСАДЫ

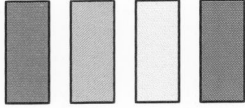

УСЛОВНЫЕ ОБОЗНАЧЕНИЯ



- Керамогранит, UR073, Травяной Лапатированный (или родственные цвета)
- Керамогранит, UR071 Салатовый Лапатированный (или родственные цвета)
- Керамогранит, UR050 Белый Лапатированный (или родственные цвета)
- Керамогранит, UR061 Меланж Лапатированный (или родственные цвета)

						2020	А-08-П-20/04/23-АР				
							Российская Федерация, Ленинградская область, Кингисепский муниципальный район, Большелуцкое сельское поселение", пос. Кингисепский, д.10				
Изм.	К.уч.	Лист	№ док	Подпись	Дата		Проект цветового решения фасадов здания ЛОГБУ «Кингисепский ДИ»				
Разработал	Проверил	Косарева Шляев					Стадия	Лист	Листов		
Н.контр.	ГИП	Стяпин Шляев					П	5			
							Цветовое решение фасадов. Главный фасад, задний фасад, боковые фасады			 ООО "Е-тек"	