
ДИЗАЙН-ПРОЕКТ

БИБЛИОТЕКА ПИКАЛЕВО

РАССТАНОВКА МЕБЕЛИ

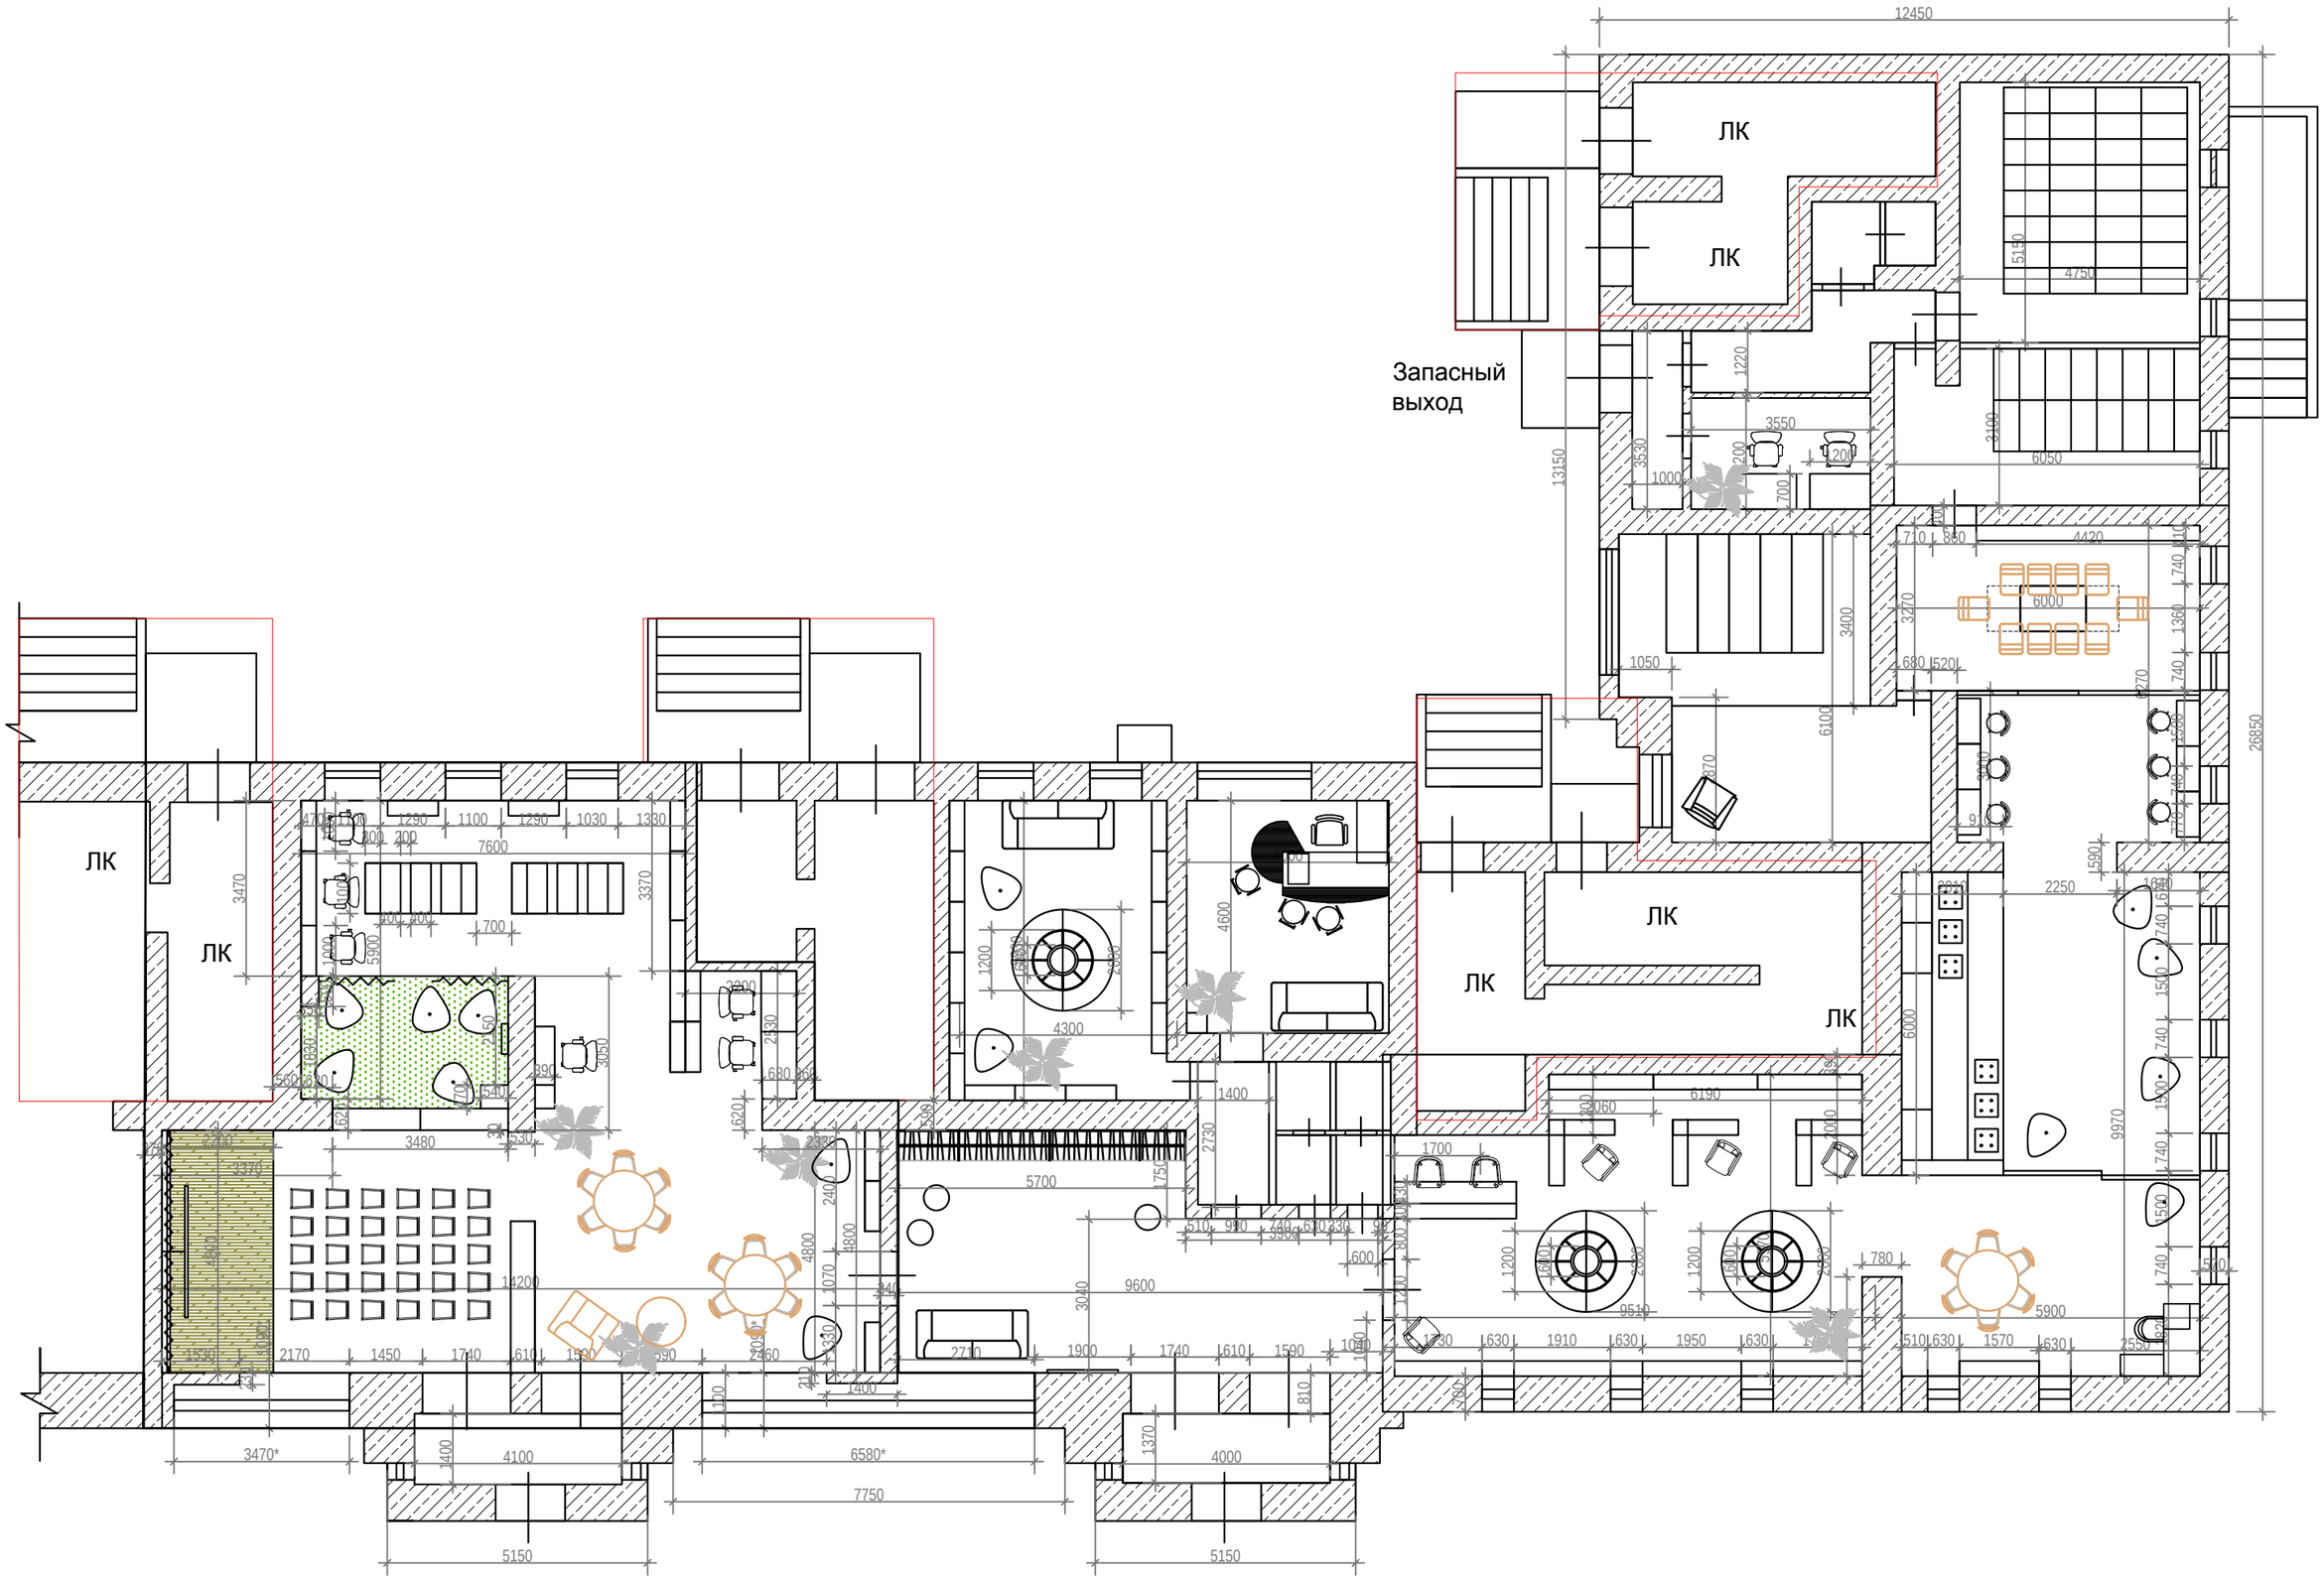

РЕФЕРЕНСЫ















ПОМЕЩЕНИЕ 1

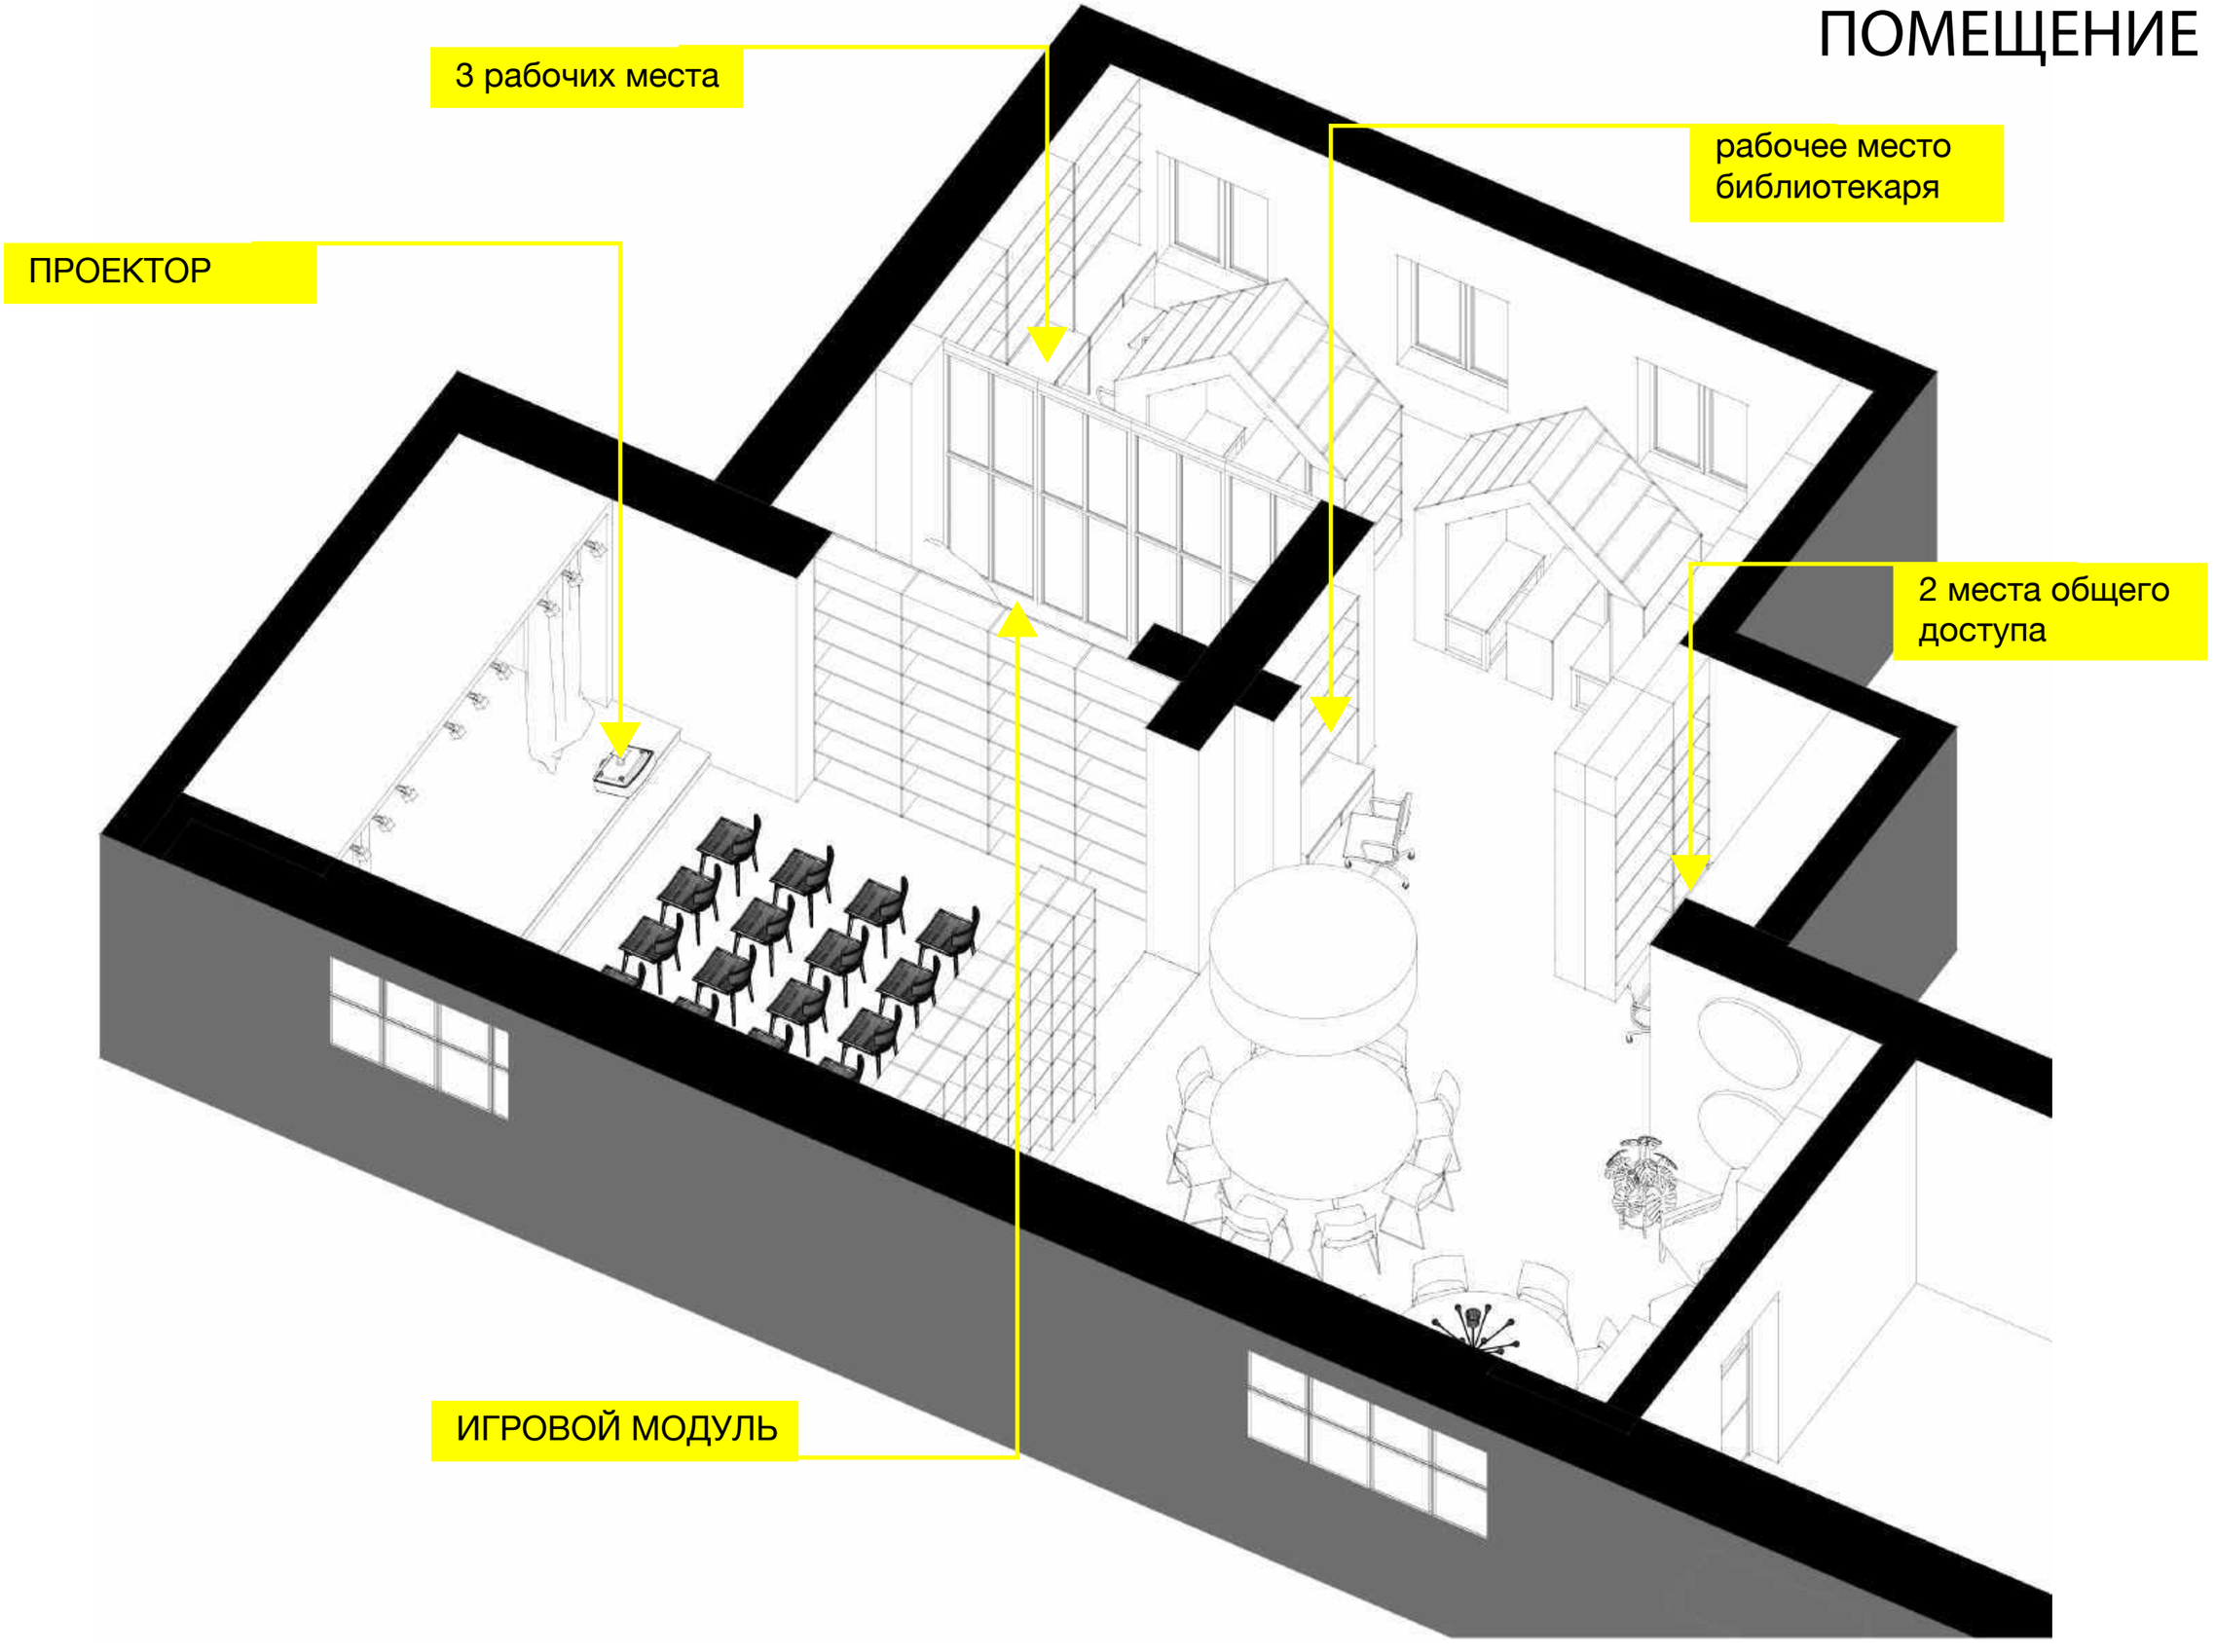
3 рабочих места
рабочее место библиотекаря
ПРОЕКТОР
2 места общего доступа
ИГРОВОЙ МОДУЛЬ

РАССТАНОВКА. ПОМЕЩЕНИЕ 1

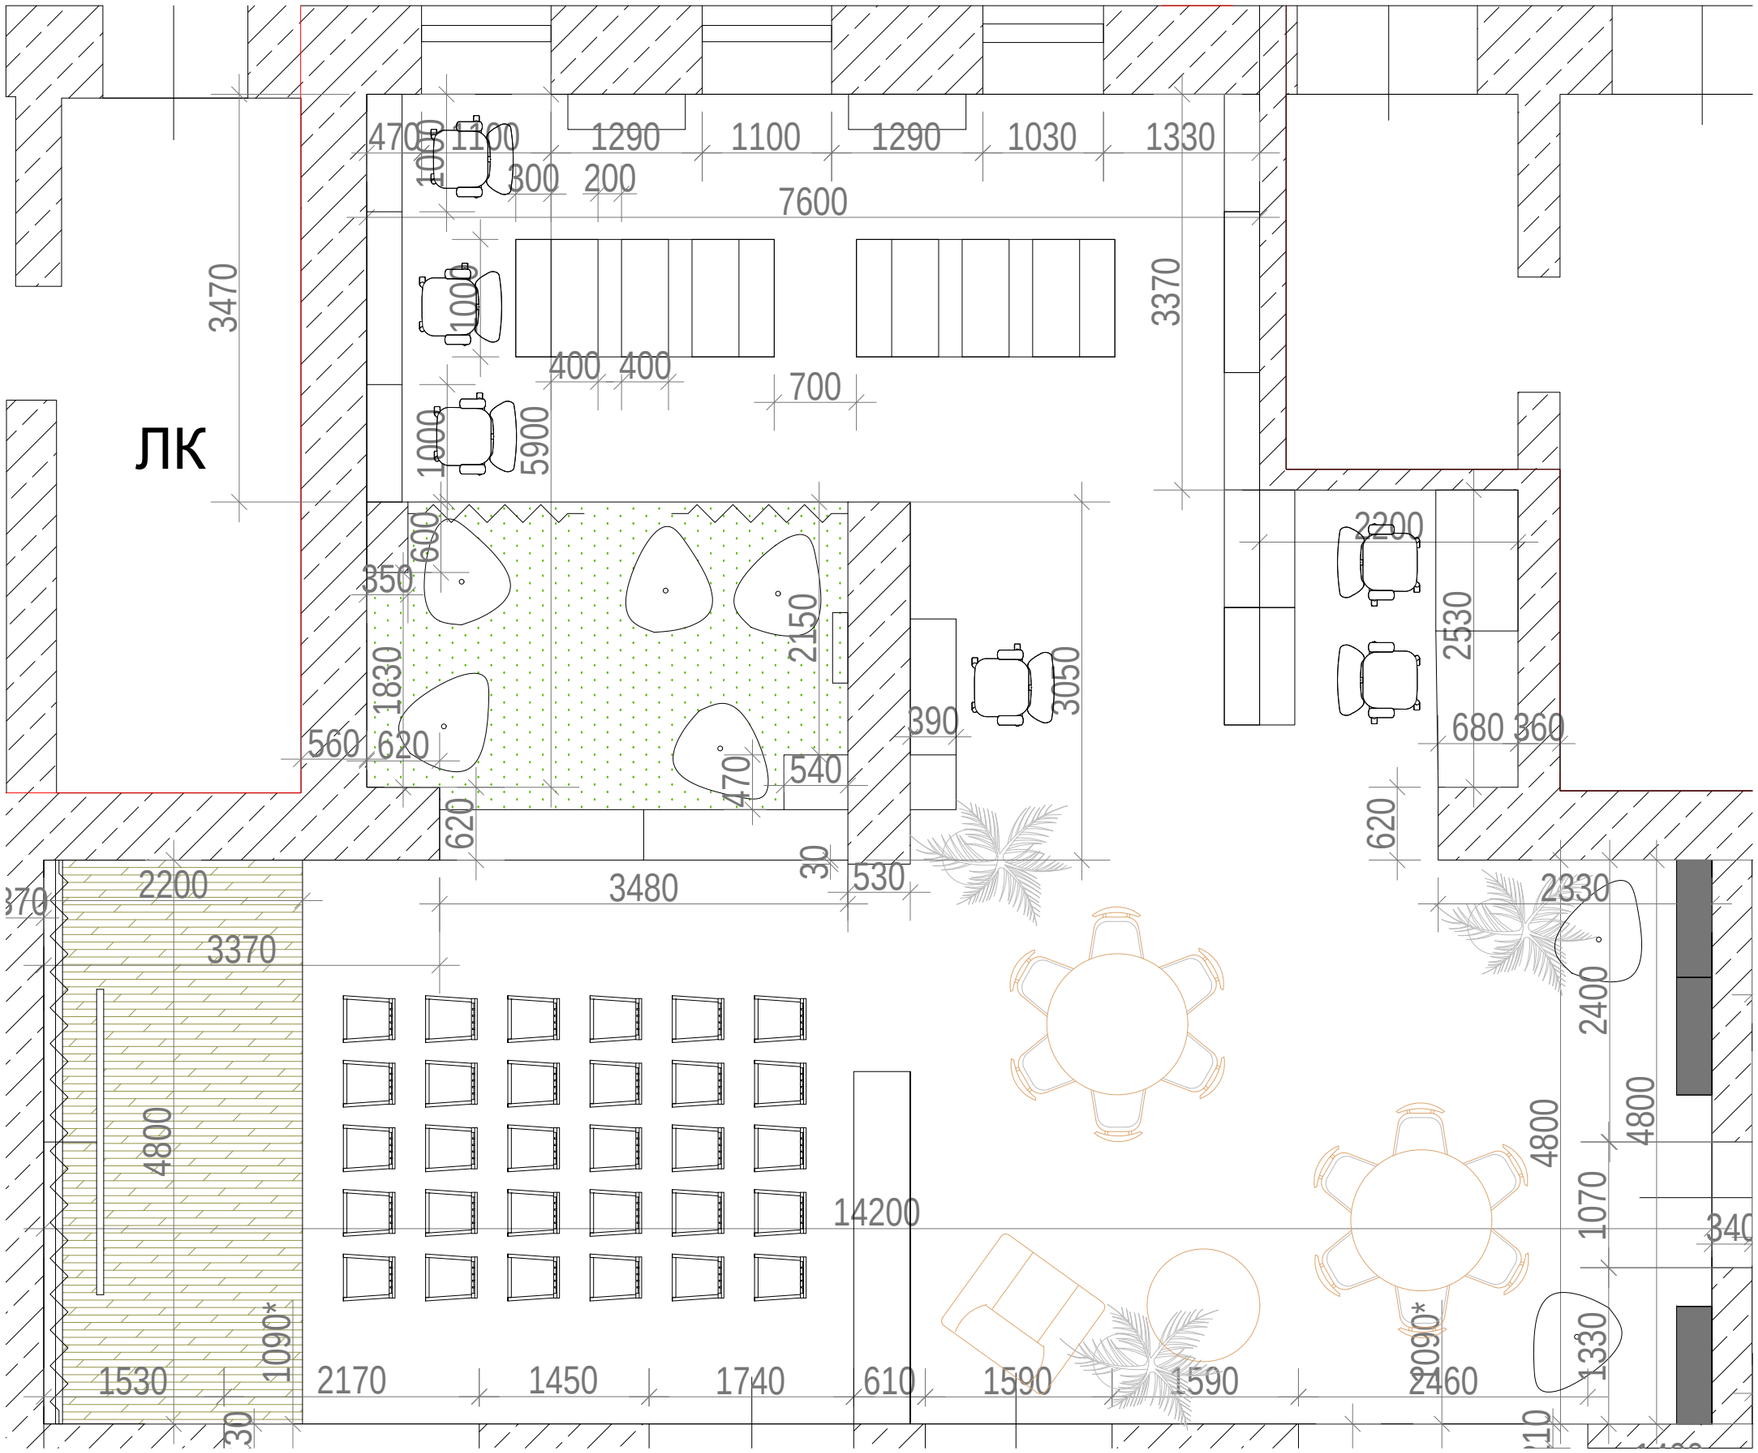


ВИЗУАЛИЗАЦИЯ. ПОМЕЩЕНИЕ 1




ВИЗУАЛИЗАЦИЯ. ПОМЕЩЕНИЕ 1



ВИЗУАЛИЗАЦИЯ. ПОМЕЩЕНИЕ 1

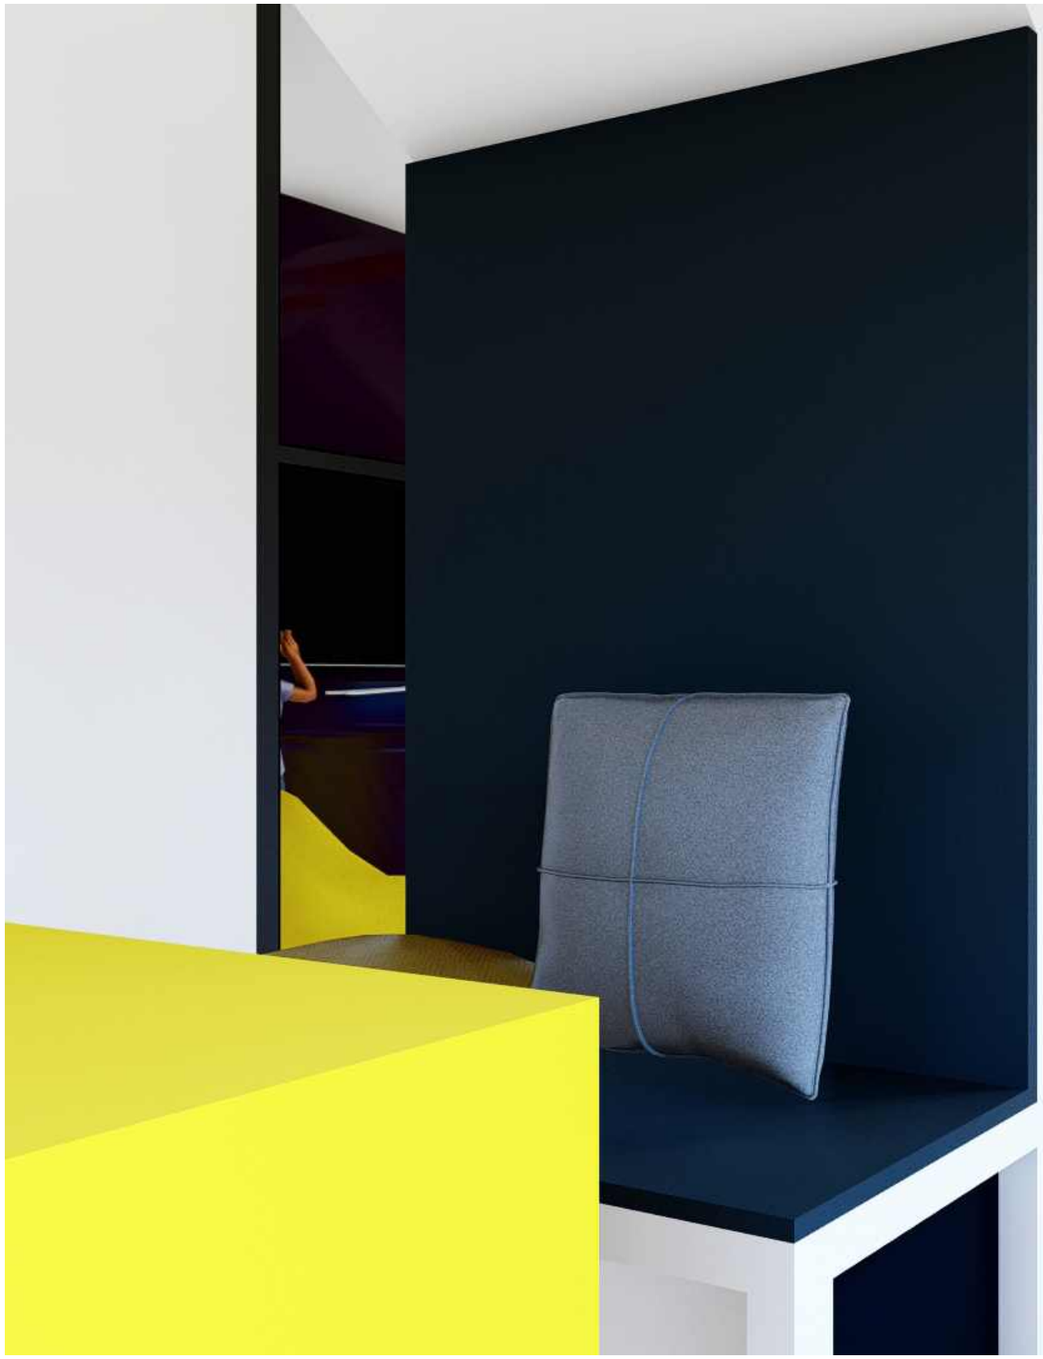


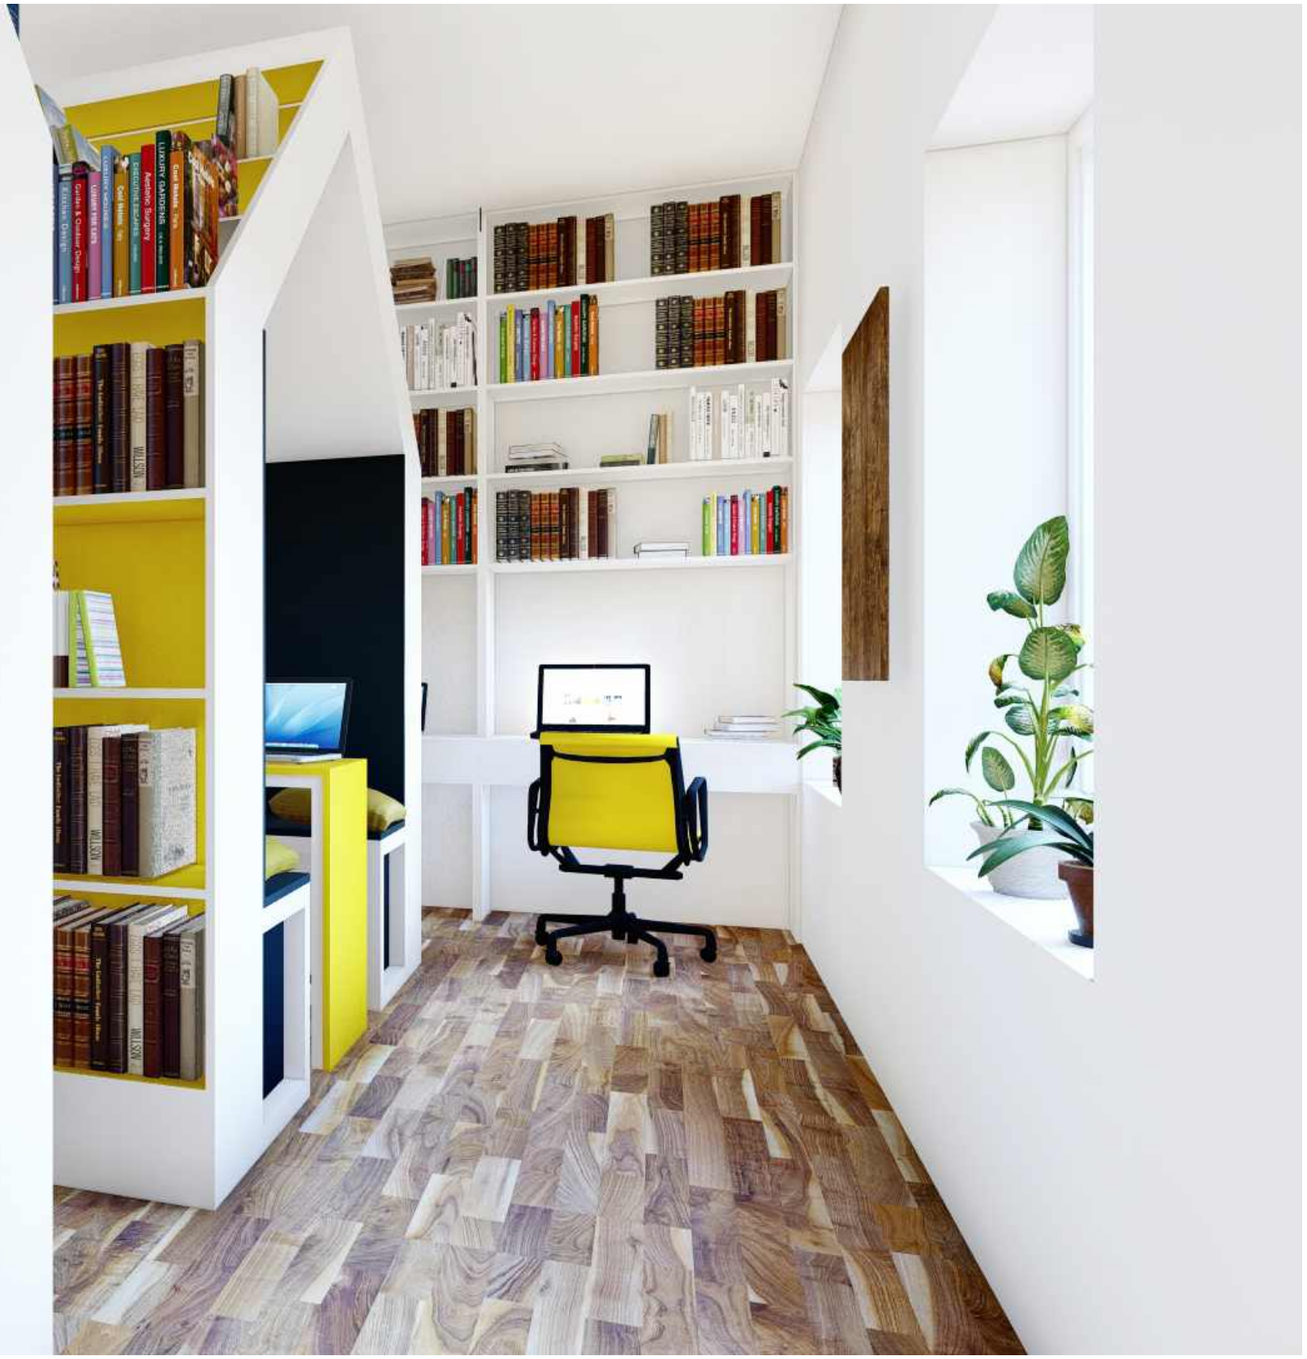


ПОМЕЩЕНИЕ 2

Лента времени:
главные исторические
факты города с
фотографиями

инфозона

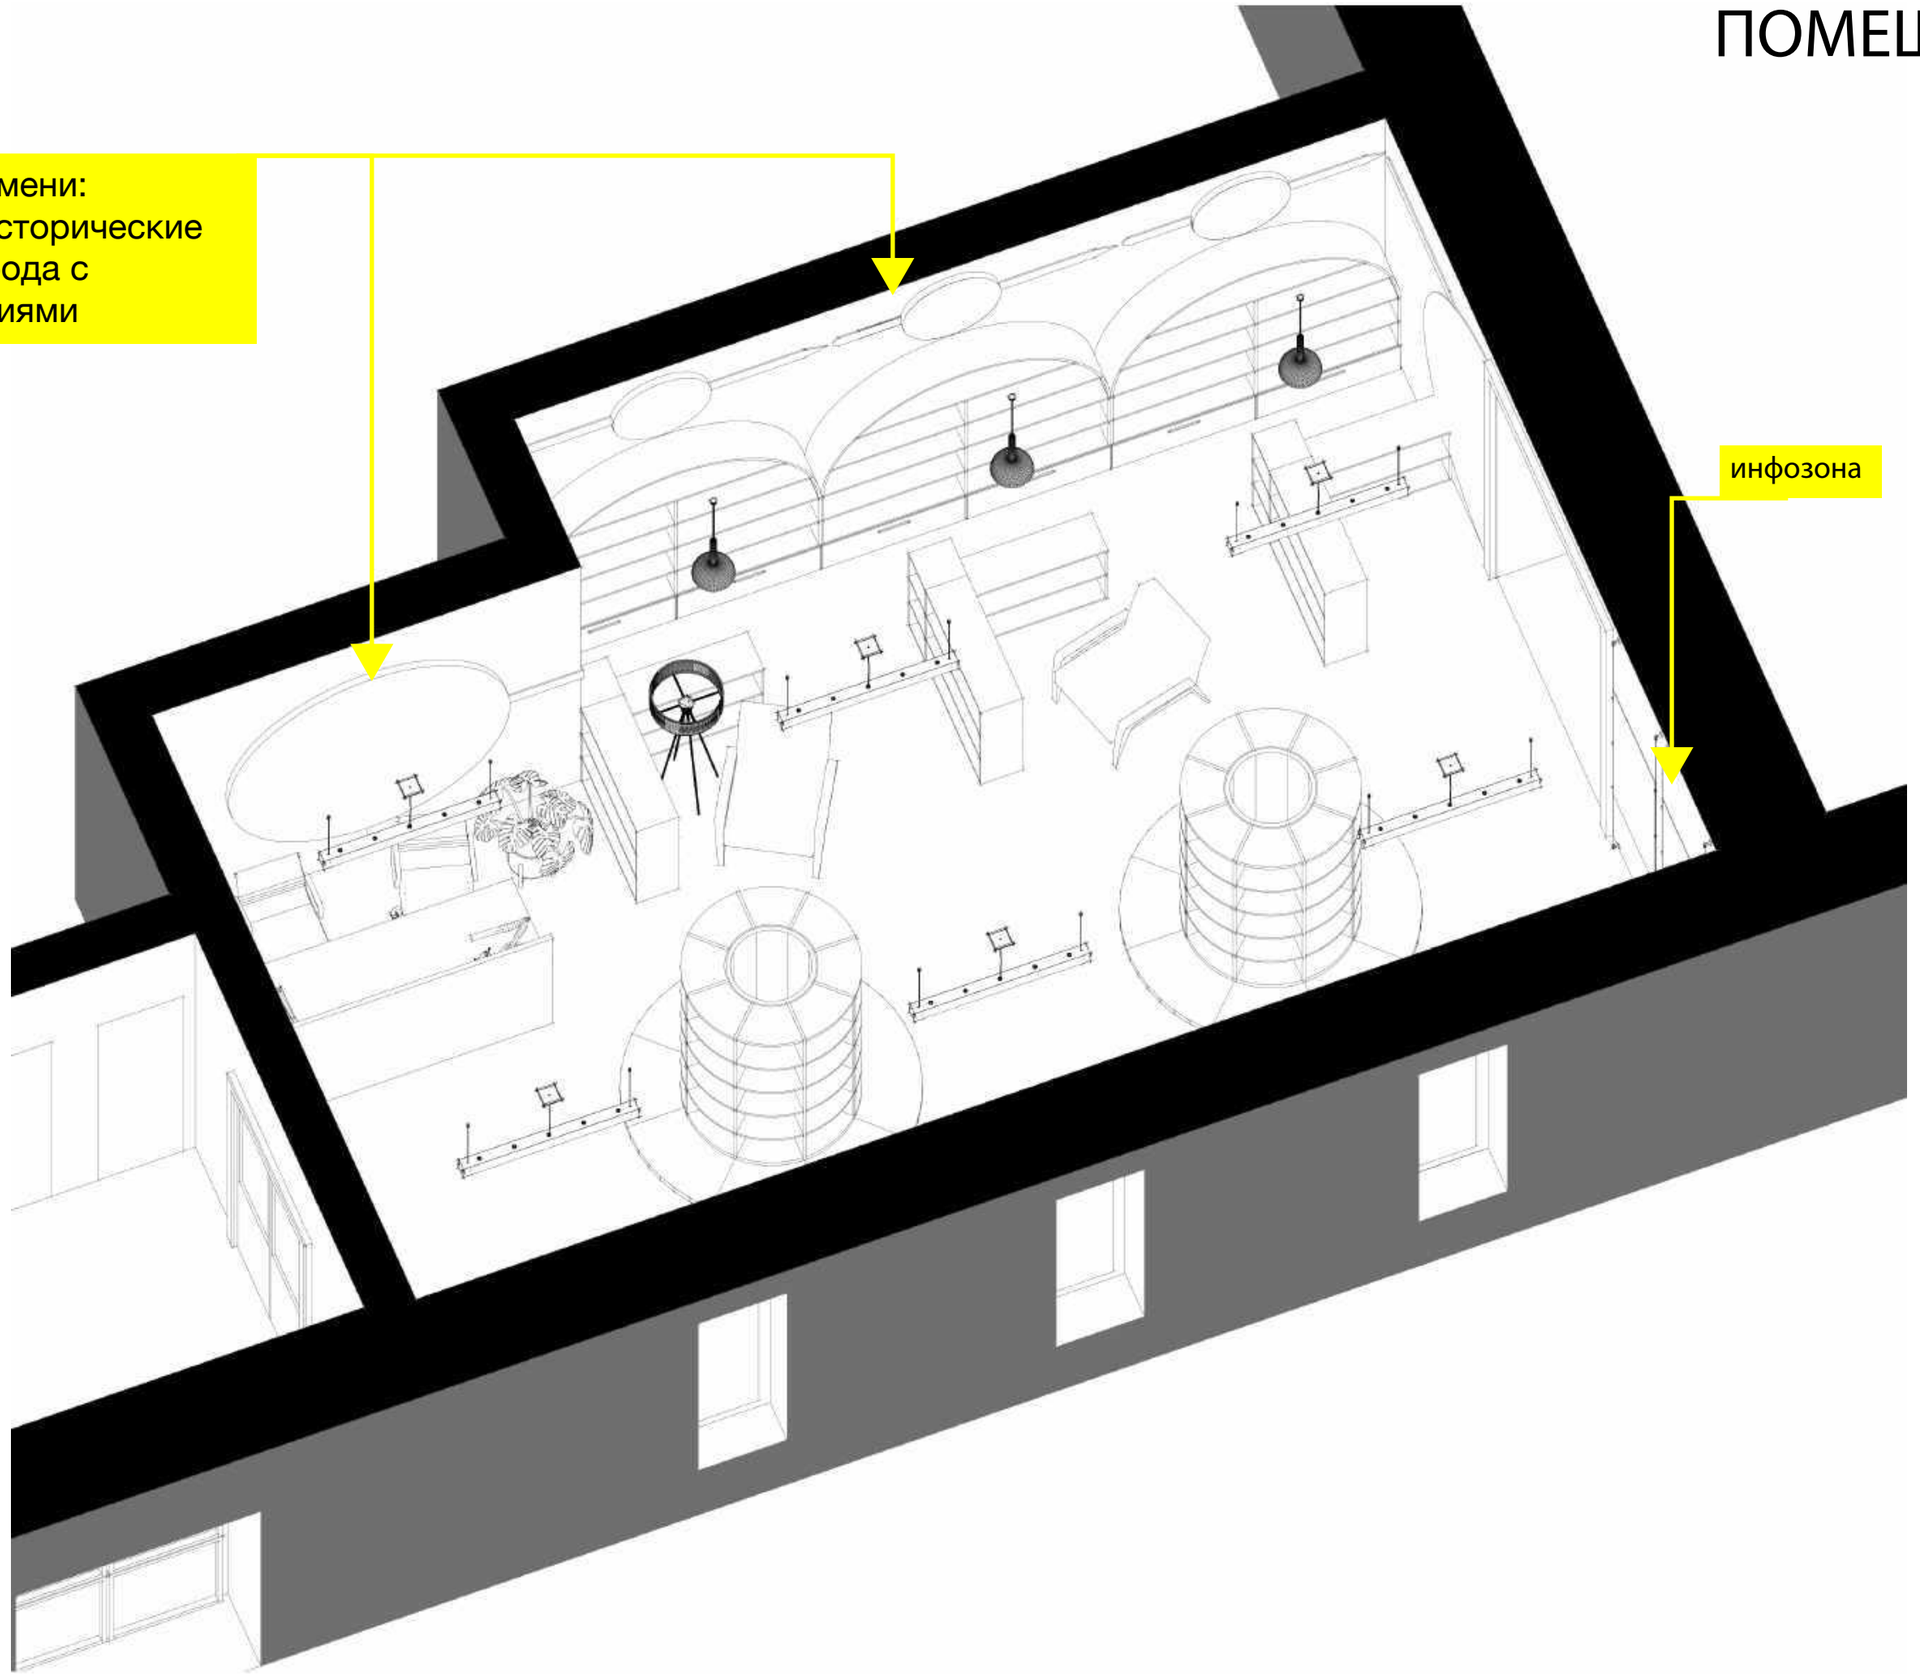

РАССТАНОВКА. ПОМЕЩЕНИЕ 2

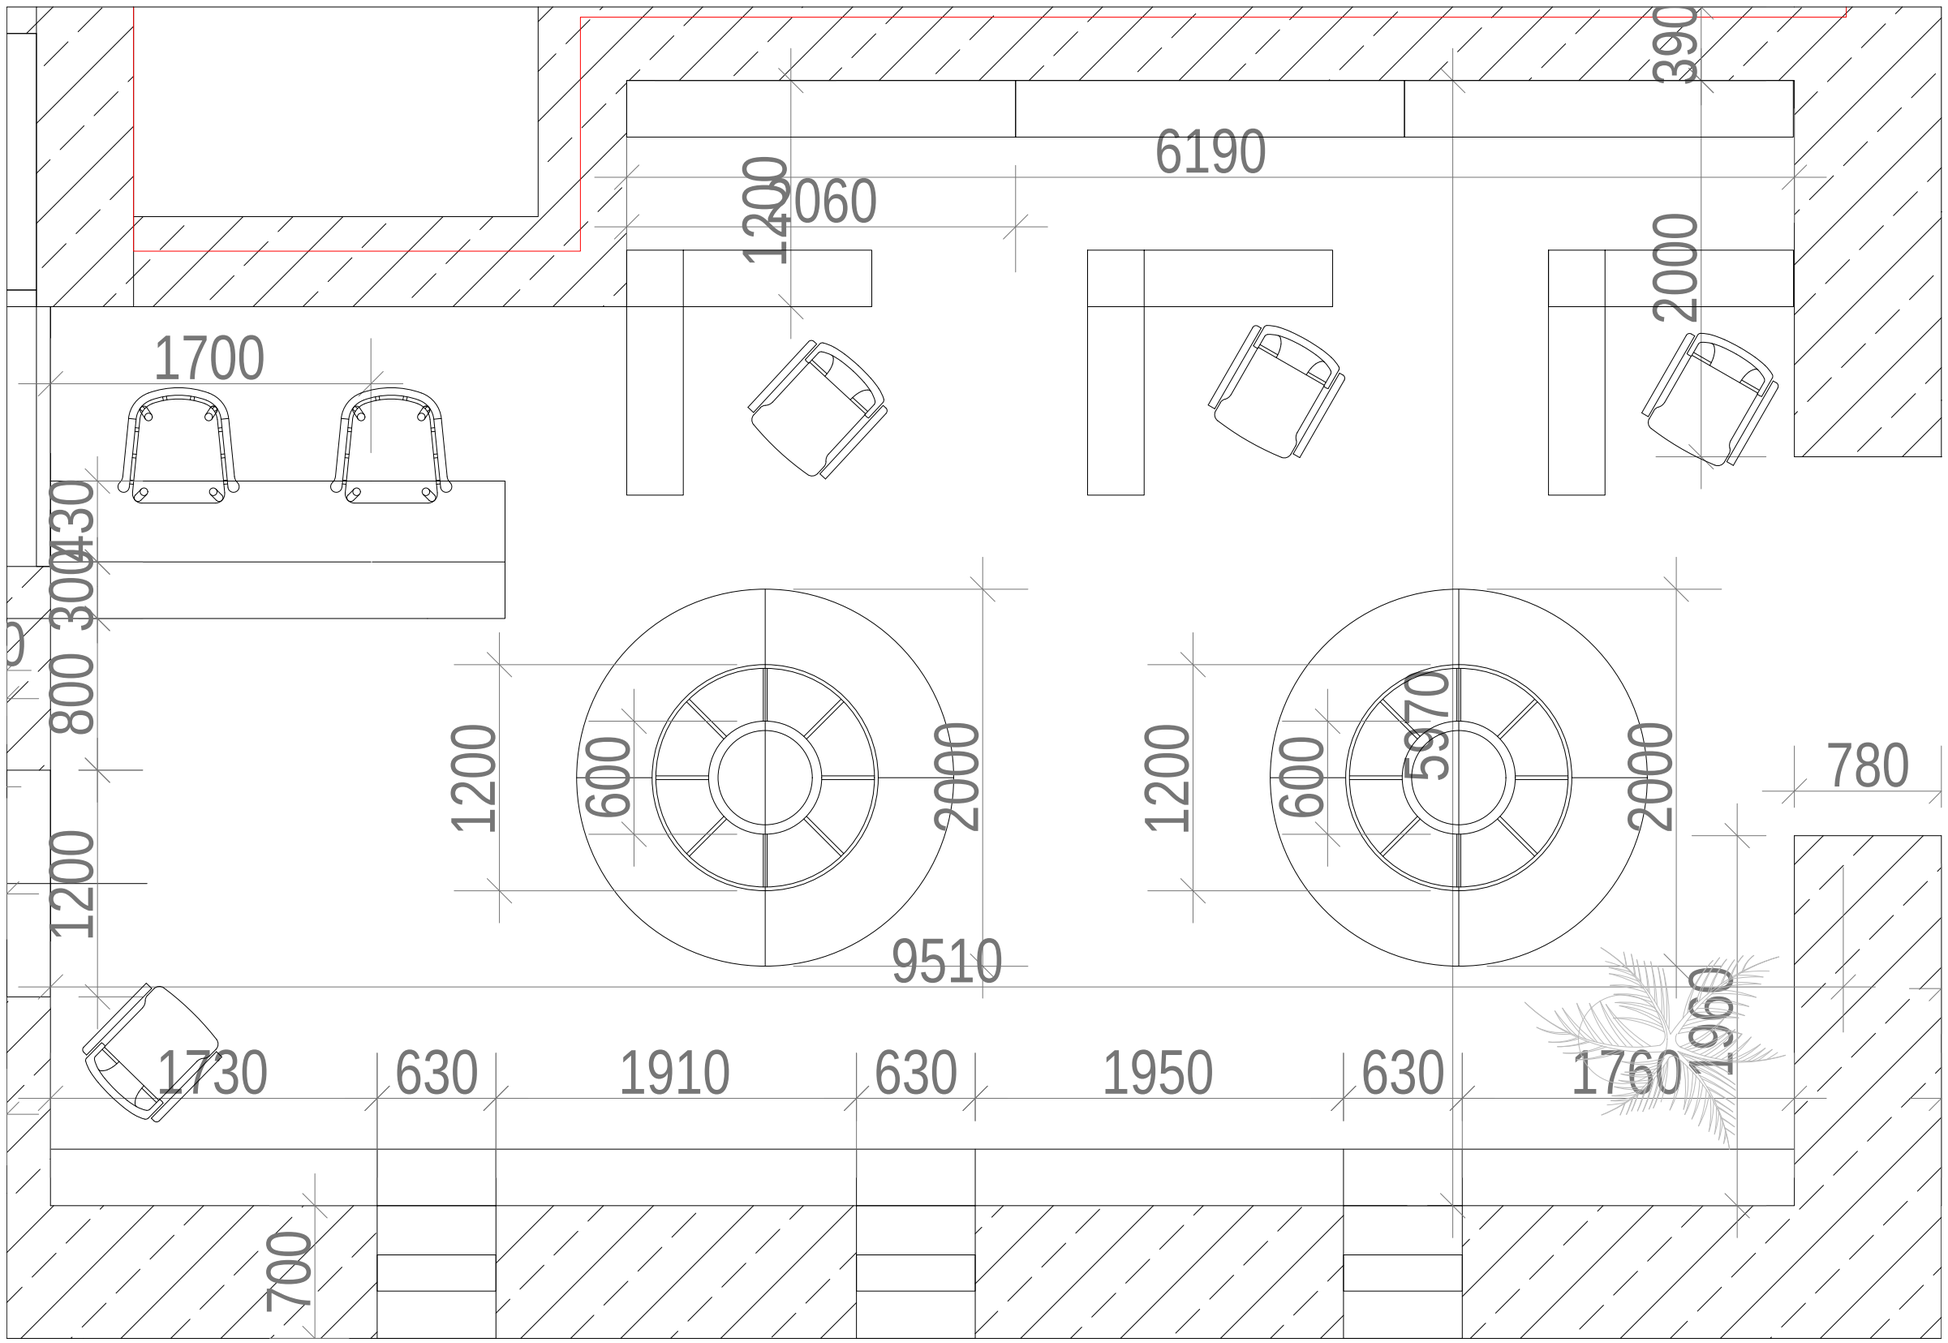


ВИЗУАЛИЗАЦИЯ. ПОМЕЩЕНИЕ 2




ВИЗУАЛИЗАЦИЯ. ПОМЕЩЕНИЕ 2




ПОМЕЩЕНИЕ 3

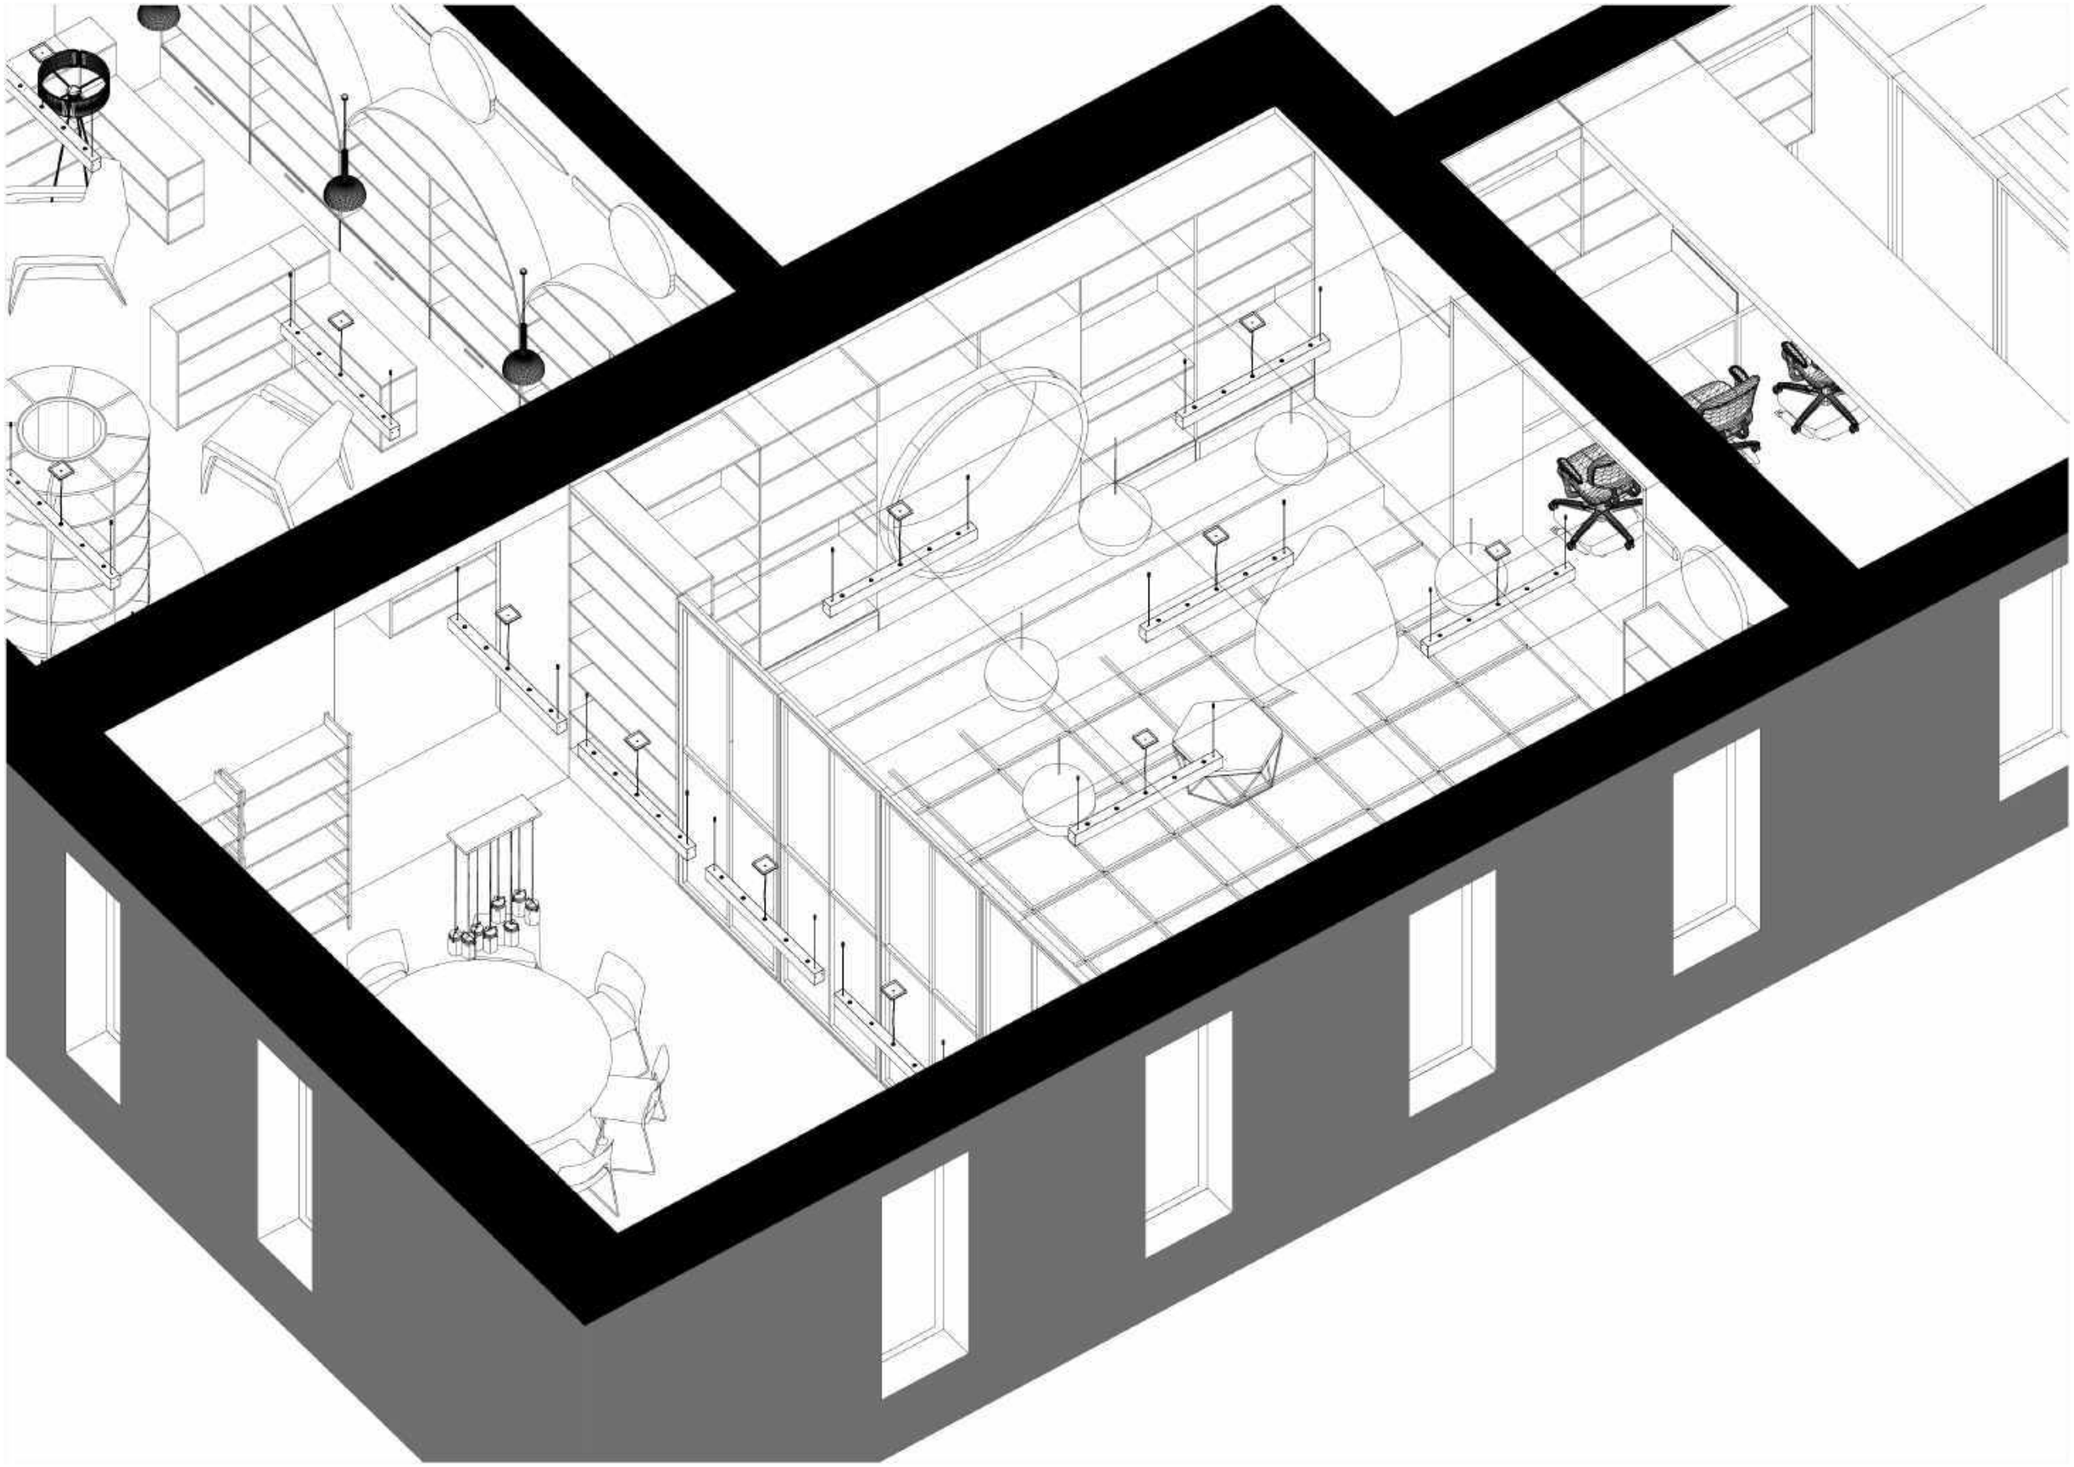

ПОМЕЩЕНИЕ 3

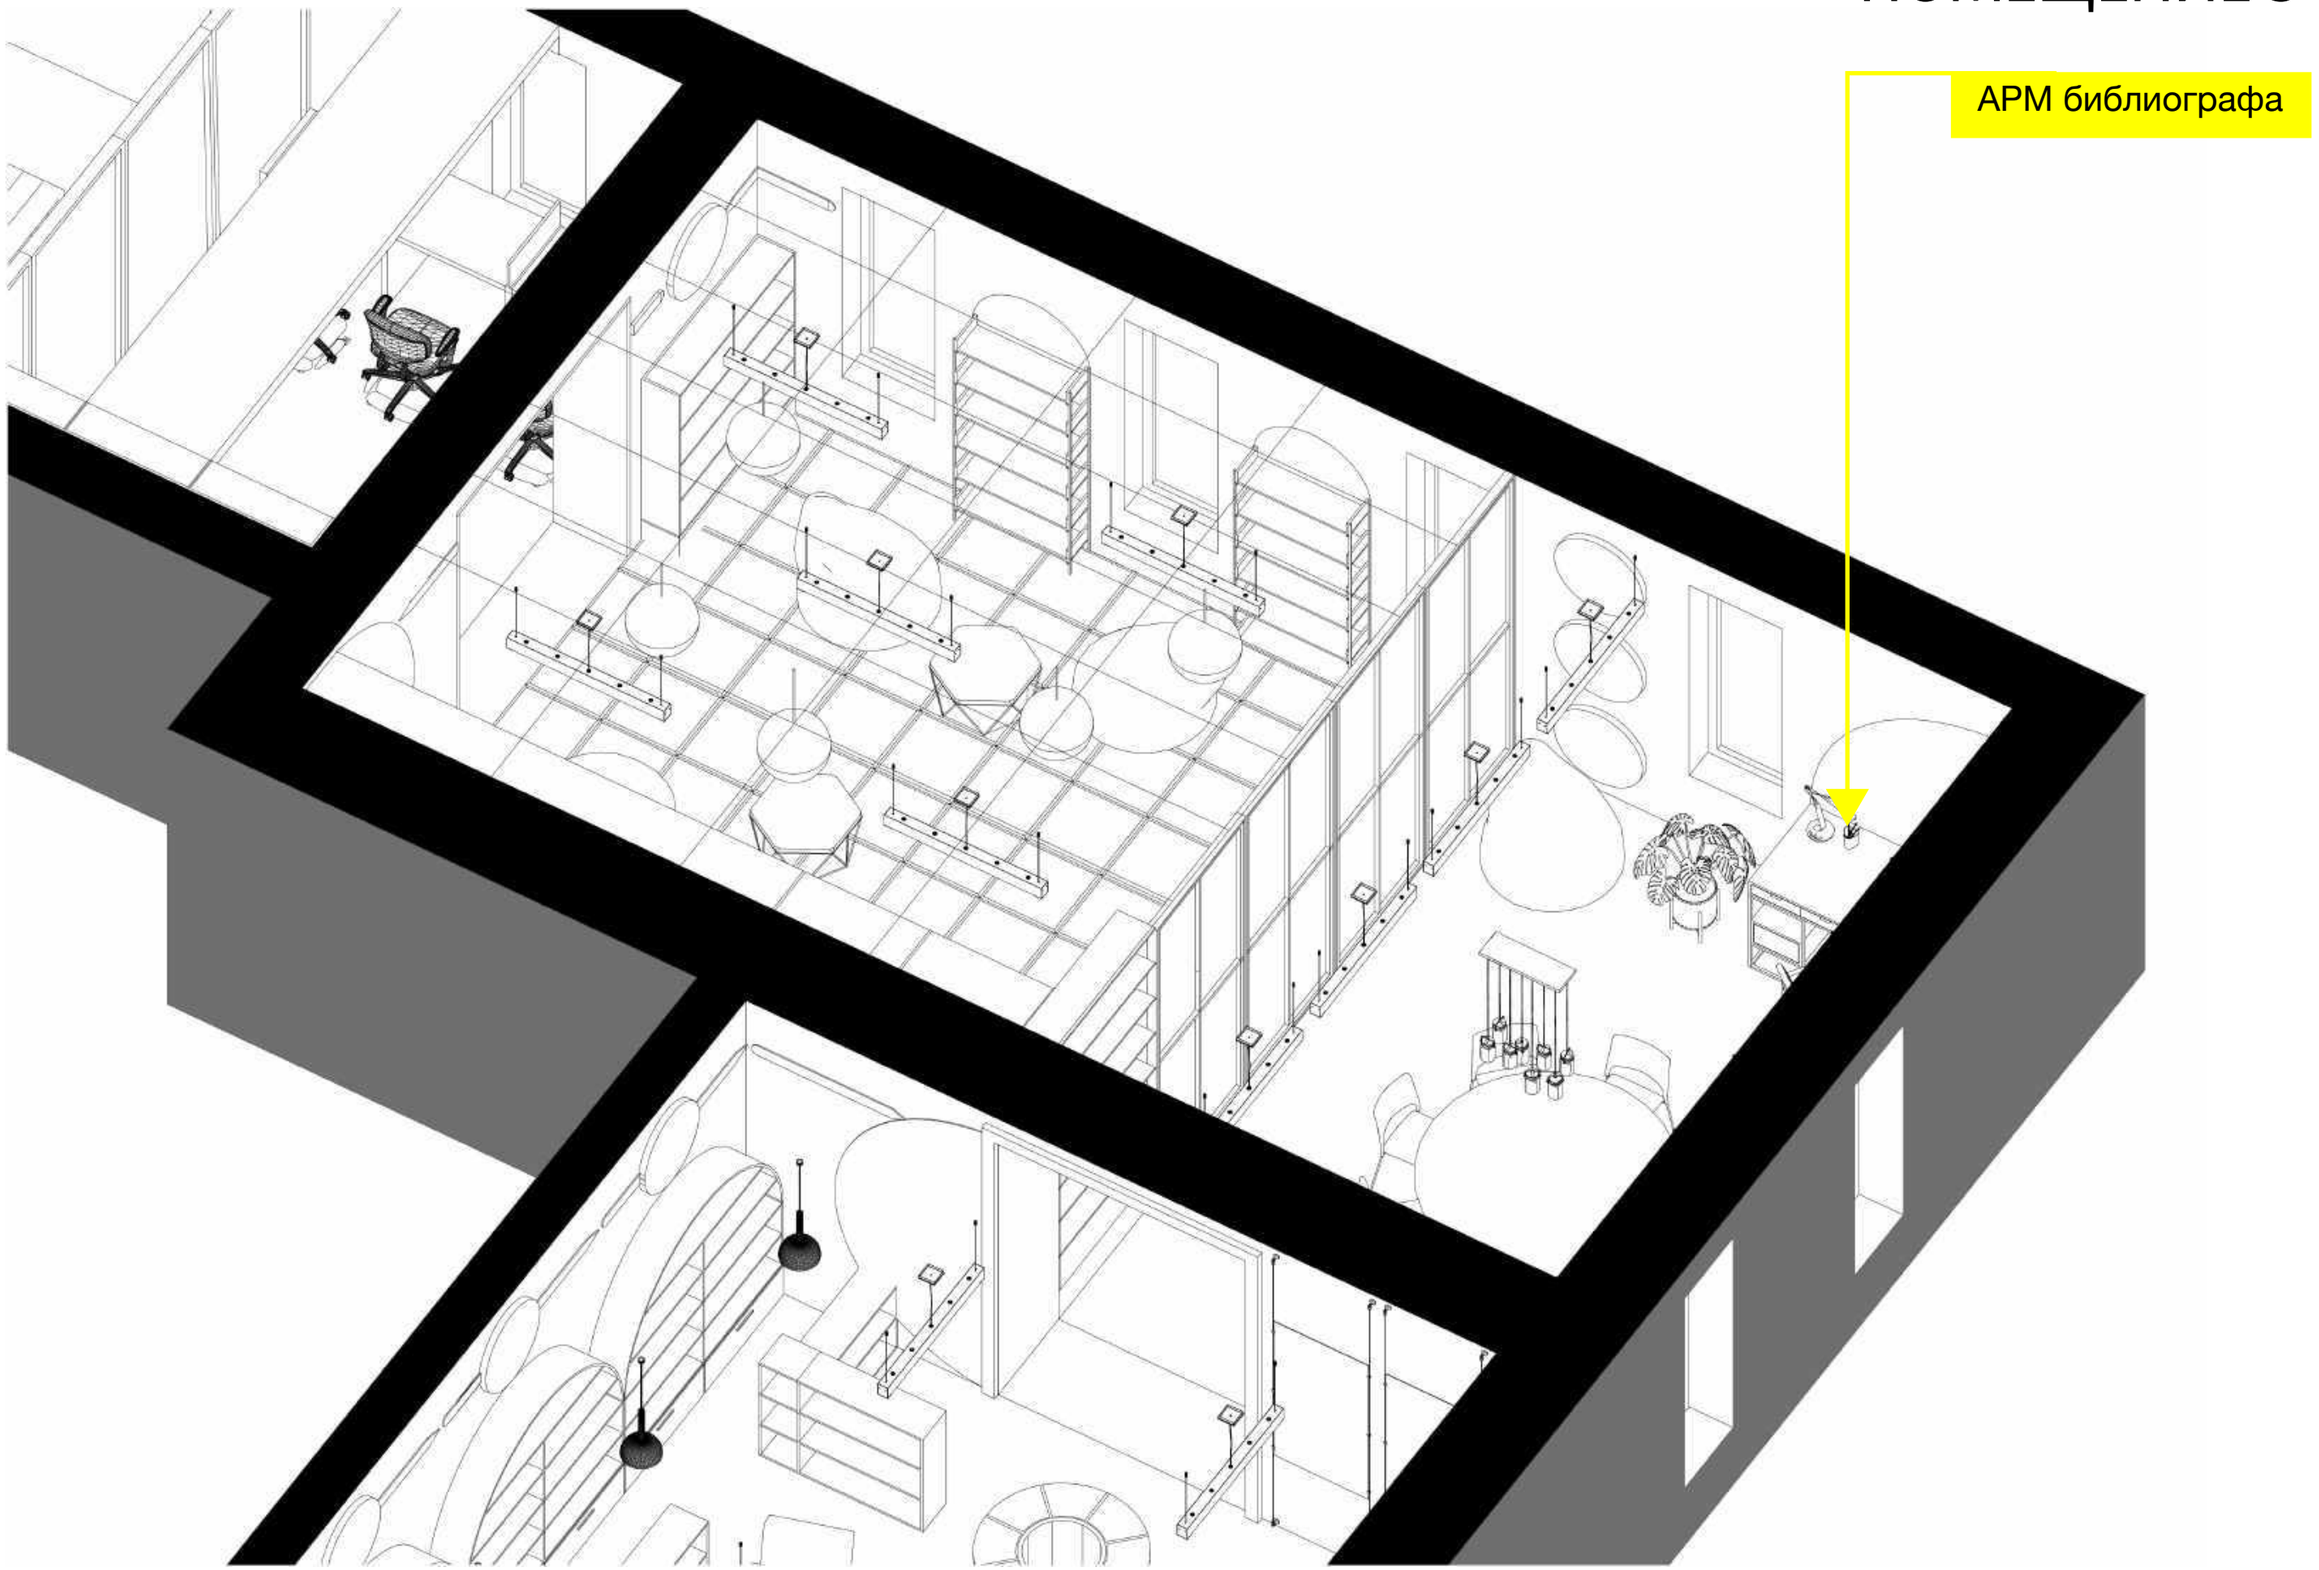

РАССТАНОВКА. ПОМЕЩЕНИЕ 3

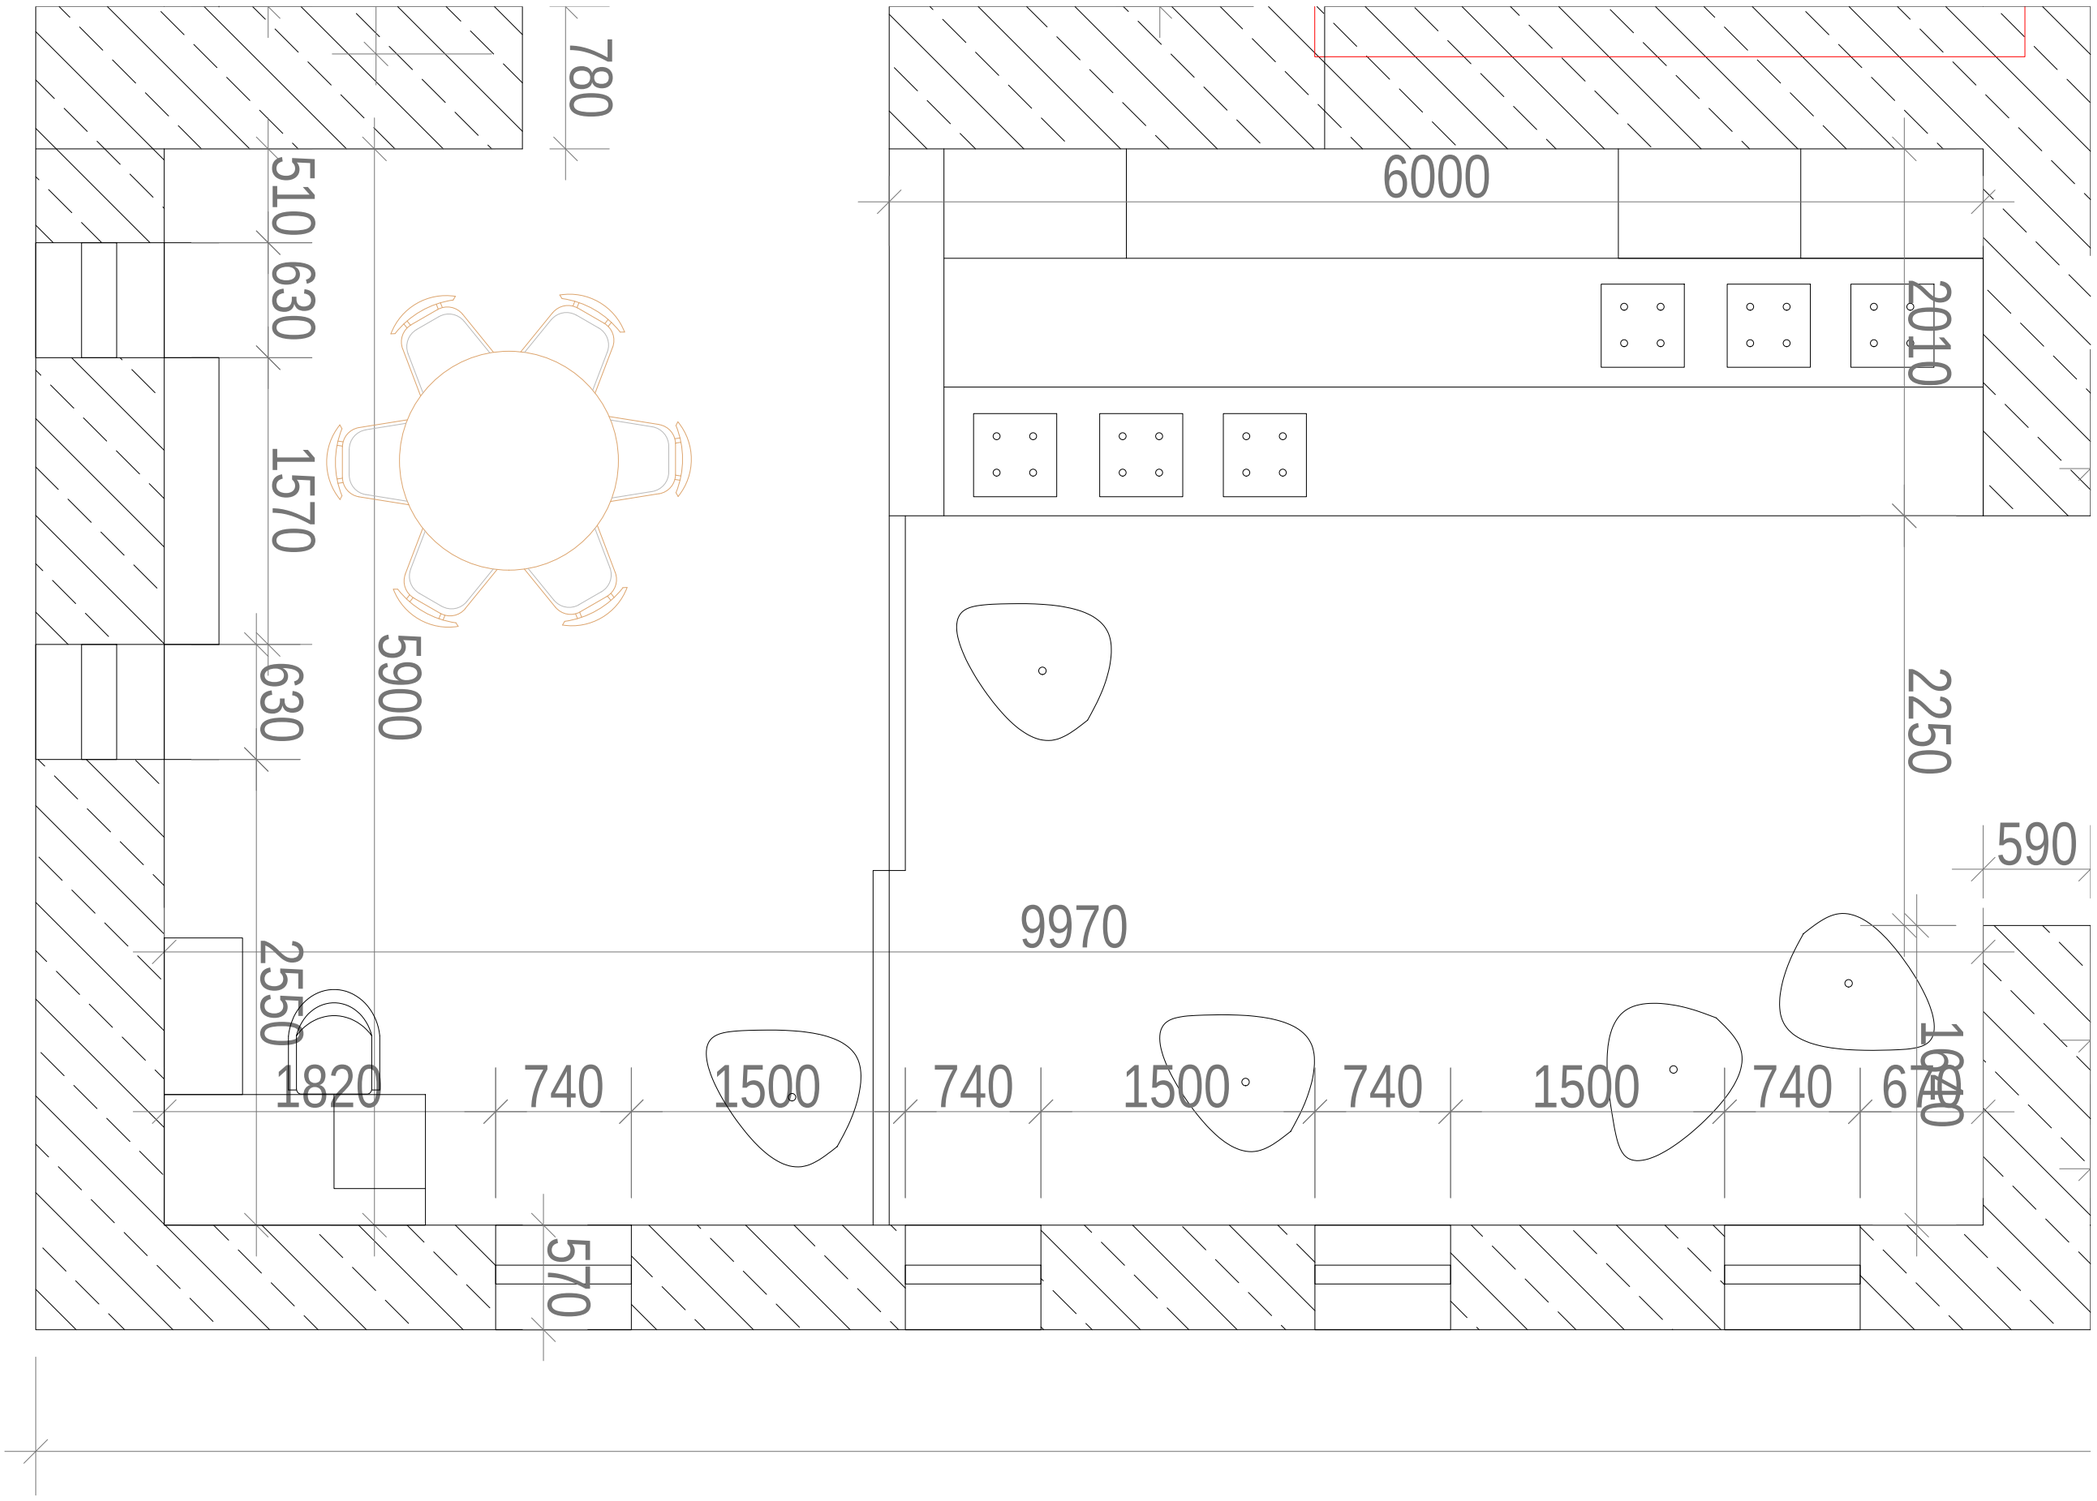

ВИЗУАЛИЗАЦИЯ. ПОМЕЩЕНИЕ 3




ВИЗУАЛИЗАЦИЯ. ПОМЕЩЕНИЕ 3




ПОМЕЩЕНИЕ 4

КОВОРКИНГ

КОНФЕРЕНЦ-ЗОНА

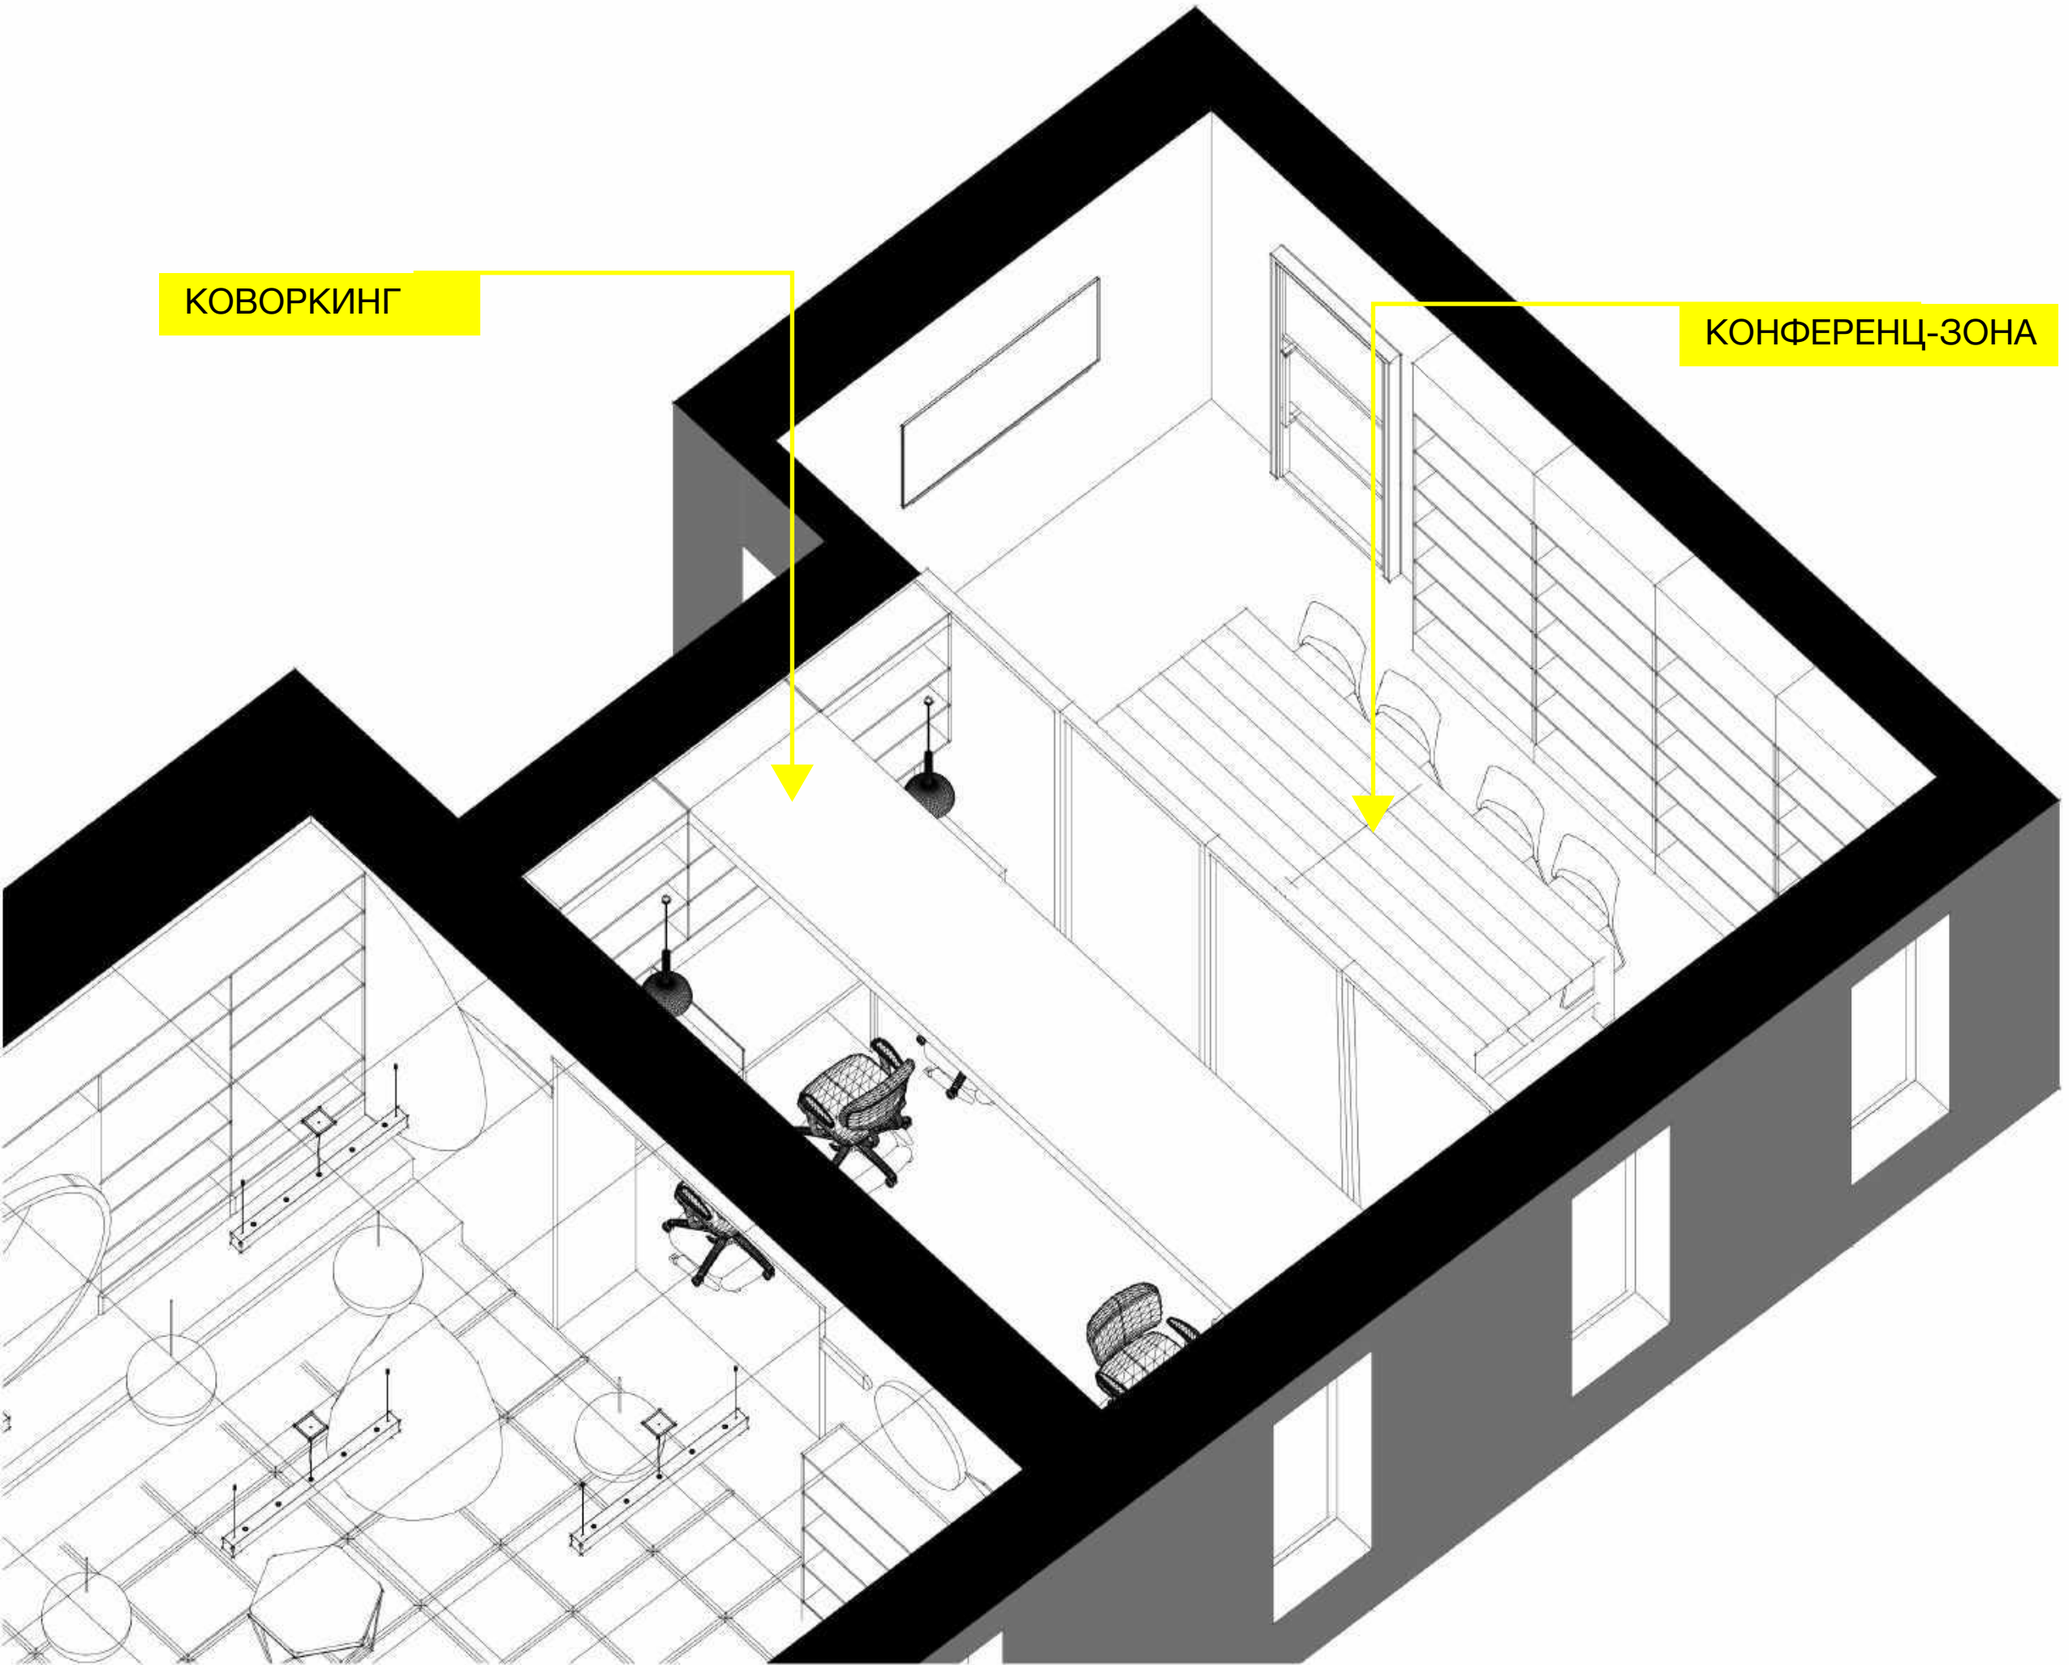

РАССТАНОВКА. ПОМЕЩЕНИЕ 4

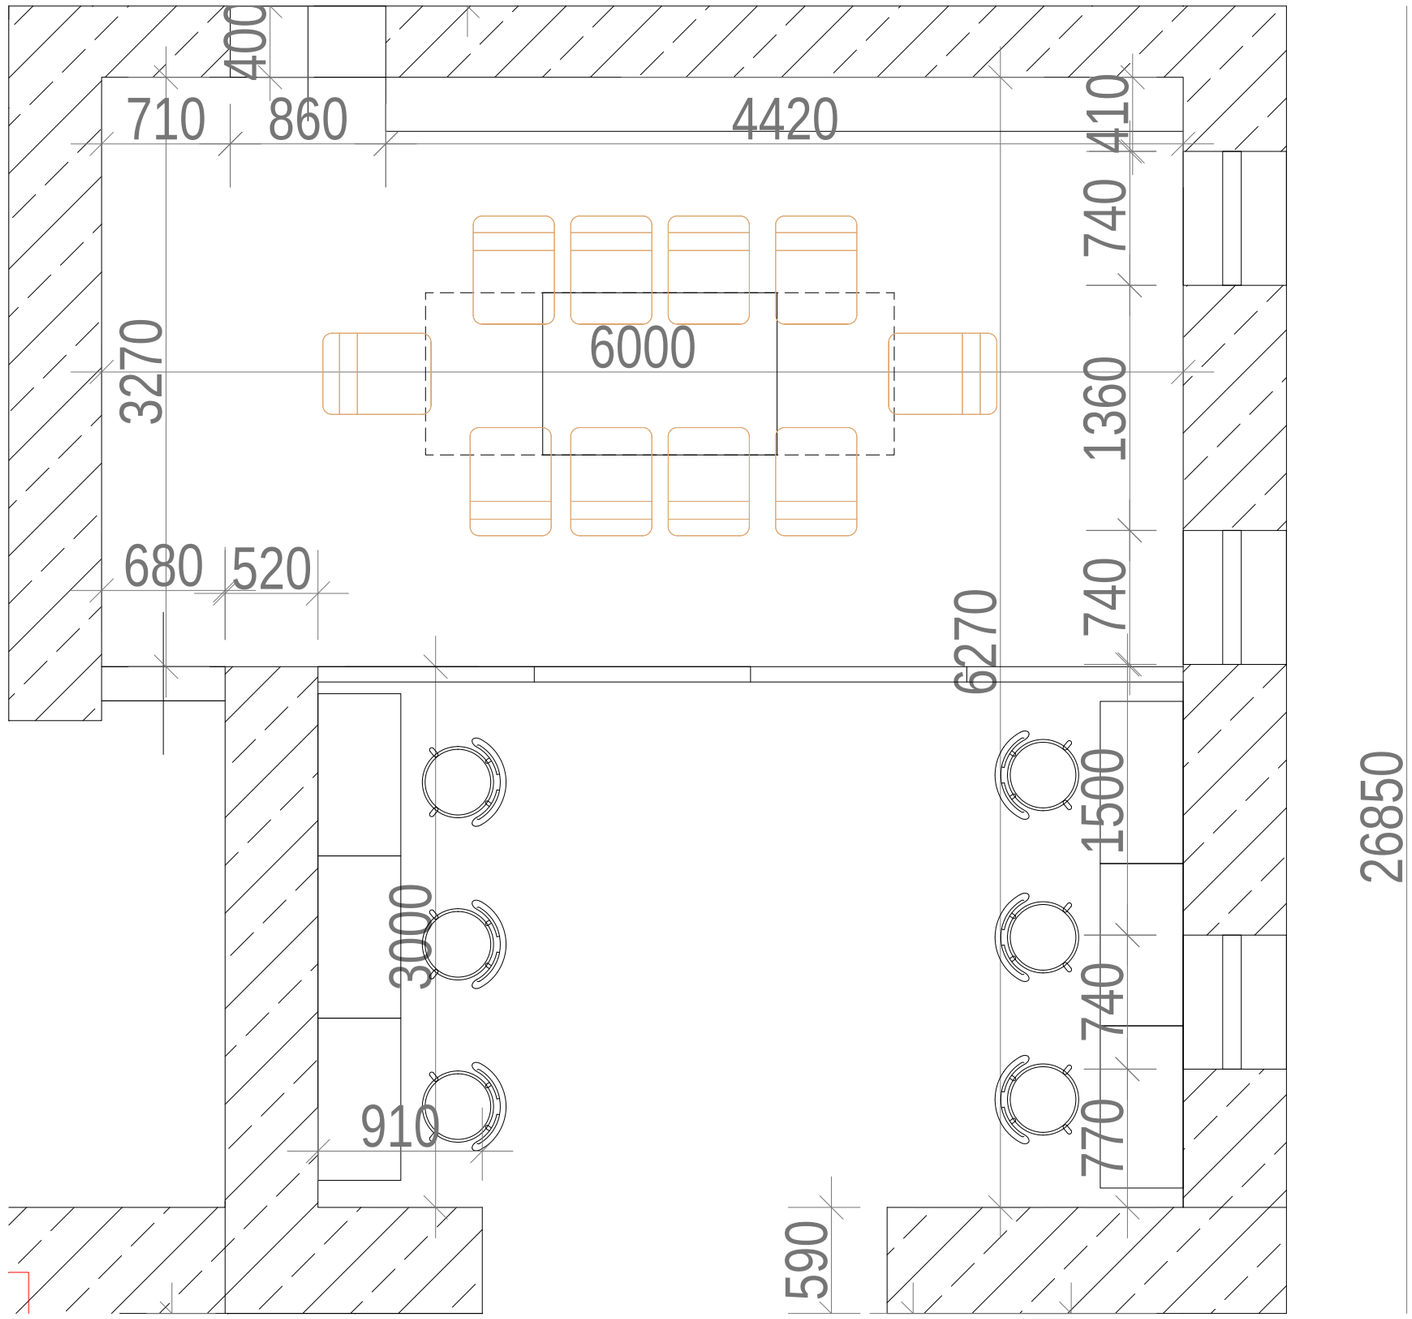

ВИЗУАЛИЗАЦИЯ. ПОМЕЩЕНИЕ 4

