

Разработка научно-проектной документации на проведение работ по сохранению (в целях реставрации) объектов культурного наследия - памятников военной истории, расположенных на территории Бокситогорского района, Всеволожского района и Тосненского района Ленинградской области

Объект культурного наследия федерального значения «Памятный знак - "Автомашина ЗИС-5", установленный на "Дороге жизни", которая проходила здесь в 1941-1942 гг.".

Ленинградская область, Бокситогорский муниципальный район, Лидское сельское поселение, пос. Подборовье



НАУЧНО-ПРОЕКТНАЯ ДОКУМЕНТАЦИЯ

Раздел 11. Мероприятия по обеспечению доступа инвалидов к объекту капитального строительства

010/2025-ПСД-ОДИ.1

Том 11



АИК ЭНЕРГО

ООО «АИК ЭНЕРГО» | ИНН 7813512713 | ОГРН 1117847388438
191015, Г. САНКТ-ПЕТЕРБУРГ, ВН. ТЕР. Г. МУНИЦИПАЛЬНЫЙ ОКРУГ СМОЛЬНИНСКОЕ,
УЛ. 9-Я СОВЕТСКАЯ, Д. 4-6, ЛИТЕРА А, ПОМЕЩ. 1-Н
+7 (812) 426-13-09 | INFO@AIK-ENERGO.RU | HTTP://AIK-ENERGO.RU

ЗАКАЗЧИК:

ГКУ ЛО «Дирекция по сохранению
объектов культурного наследия»

Разработка научно-проектной документации на проведение работ по сохранению (в целях реставрации) объектов культурного наследия - памятников военной истории, расположенных на территории Бокситогорского района, Всеволожского района и Тосненского района Ленинградской области

Объект культурного наследия федерального значения «Памятный знак - "Автомашина ЗИС-5", установленный на "Дороге жизни", которая проходила здесь в 1941-1942 гг.".

Ленинградская область, Бокситогорский муниципальный район, Лидское сельское поселение, пос. Подборовье

НАУЧНО-ПРОЕКТНАЯ ДОКУМЕНТАЦИЯ

Раздел 11. Мероприятия по обеспечению доступа инвалидов к объекту
капитального строительства

010/2025-ПСД-ОДИ.1


Том 11

Генеральный директор

Кисляков О.Н.

Главный инженер проекта

Котляр Н.В.

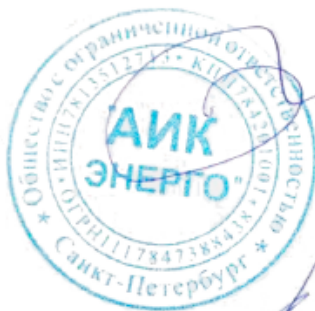

САНКТ-ПЕТЕРБУРГ
2025

Содержание тома

Обозначение	Наименование	Страницы
010/2025-ПСД-ОДИ.1.С	Содержание тома	1
010/2025-ПСД-ОДИ.1.СП	Состав проектной документации	2-3
010/2025-ПСД-ОДИ.1.ТК	Состав исполнителей	4
010/2025-ПСД-ОДИ.1.ПЗ	Пояснительная записка	5-9
010/2025-ПСД-ОДИ.1	Графическая часть	10-11

Приложения

№ п/п	Наименование документа	Кол-во листов	Страницы
1	Ведомость объемов работ. Раздел 11. Мероприятия по обеспечению доступа инвалидов к объекту капитального строительства	1	12

Взамен инв.№		Подпись и дата										
Инв.№ подл								010/2025-ПСД-ОДИ.1.С				
			Изм.	Кол.уч.	Лист	№ док.	Подпись	Дата				
			ГИП		Котляр			11.25	Содержание тома	Стадия	Лист	Листов
			ГАП		Козлова			11.25		П	1	1
			Разработал		Кириллов			11.25				
										ООО «АИК ЭНЕРГО»		
Н. контр.		Котляр			11.25							

Состав проектной документации по объекту:

«Разработка научно-проектной документации на проведение работ по сохранению (в целях реставрации) объектов культурного наследия – памятников военной истории, расположенных на территории Бокситогорского района, Всеволожского района и Тосненского района Ленинградской области».

Объект культурного наследия федерального значения «Памятный знак – “Автомашина ЗИС-5”, установленный на “Дороге жизни”, которая проходила здесь в 1941-1942 гг. Ленинградская область, Бокситогорский муниципальный район, Лидское сельское поселение, пос. Подборовье”.

№ тома	Обозначение	Наименование	Примечание
1	2	3	4
1	010/2025-ПСД-ПЗ.1	Раздел 1. Пояснительная записка	
2	010/2025-ПСД-СПОЗУ.1	Раздел 2. Схема планировочной организации земельного участка	
3	010/2025-ПСД-АР.1	Раздел 3. Объемно-планировочные и архитектурные решения	
4	010/2025-ПСД-КР.1	Раздел 4. Конструктивные решения	
		Раздел 5. Сведения об инженерном оборудовании, о сетях и системах инженерно-технического обеспечения	
		Подраздел 1. Система электроснабжения	
5.1.1	010/2025-ПСД-ИОС.1.1	Часть 1. Система наружного электроснабжения	
		Подраздел 2. Сети связи	
5.2.1	010/2025-ПСД-ИОС.5.1	Часть 1. Система наружного видеонаблюдения	
7	010/2025-ПСД-ПОС.1	Раздел 7. Проект организации строительства	
11	010/2025-ПСД-ОДИ.1	Раздел 11. Мероприятия по обеспечению доступа инвалидов к объекту капитального строительства	
12	010/2025-ПСД-СМ.1	Раздел 12. Смета на строительство, реконструкцию, капитальный ремонт, снос объекта капитального строительства	

Взам инв №	12						010/2025-ПСД-СМ.1						Раздел 12. Смета на строительство, реконструкцию, капитальный ремонт, снос объекта капитального строительства					
Подпись и дата							010/2025-ПСД-СП.1											
							Разработка научно-проектной документации на проведение работ по сохранению (в целях реставрации) объектов культурного наследия – памятников военной истории, расположенных на территории Бокситогорского района, Всеволожского района и Тосненского района Ленинградской области											
		Колуч	Лист	№ док	Подпись	Дата												
Иные №подл	ГАП		Козлова			06.25	Объект культурного наследия федерального значения «Памятный знак – “Автомашина ЗИС-5”, установленный на “Дороге жизни”, которая проходила здесь в 1941-1942 гг.”. Ленинградская область, Бокситогорский муниципальный район, Лидское сельское поселение, пос. Подборовье						Стадия	Лист	Листов			
	ГИП		Котляр			06.25							П	1	2			
	Разработал		Шатунова			06.25												
							Состав проектной документации						ООО «АИК ЭНЕРГО»					
	Н. контр		Котляр			06.25												

		<i>Раздел 13. Иная документация в случаях, предусмотренных законодательными и иными нормативными правовыми актами Российской Федерации</i>	3
13.1	010/2025-ПСД-ПР.1	<i>Подраздел 1. Предварительные работы</i>	
		<i>Подраздел 2. Комплексные научные исследования</i>	
13.2.1	010/2025-ПСД-ИИ.1	Часть 1. Историко-архивные и библиографические исследования	
13.2.2	010/2025-ПСД-ОЧ.1	Часть 2. Историко-архитектурные натурные исследования	
13.2.3	010/2025-ПСД-ХТИ.1	Часть 3. Инженерно-технические исследования	
13.2.4	010/2025-ПСД-ТИ.1	Часть 4. Инженерные химико-технологические исследования по строительным и отделочным материалам	
		Часть 5. Инженерные изыскания	
13.2.5.1	010/2025-ПСД-ИГДИ.1	Книга 1. Инженерно-геодезические изыскания	
13.2.6	010/2025-ПСД-КНИ.1	Часть 6. Отчет по комплексным научным исследованиям	
		<i>Подраздел 3. Проект реставрации и приспособления</i>	
13.3.1	010/2025-ПСД-ЭП.1	Часть 1. Эскизный проект	
		Часть 2. Проект	
13.3.2.1	010/2025-ПСД-ТР.1	Книга 1. Технологические рекомендации по ведению реставрационных работ	

Взам инв №	
Подпись и дата	
Инв № подл	

						010/2025-ПСД-СП.1	Лист
							2
Изм	Колуч	Лист	№ док	Подп	Дата		

Творческий коллектив

№п/п	ФИО	Должность	Подпись
1.	Котляр Н.В.	Главный инженер проекта	
2.	Козлова Е.М.	Главный архитектор проекта	
3.	Кириллов С.Д.	Архитектор	

Взамен инв.№

Подпись и дата

Инв.№ подл

010/2025-ПСД-ОДИ.1


Изм.	Кол.уч.	Лист	№ док.	Подпись	Дата
ГИП		Котляр			11.25
ГАП		Козлова			11.25
Разработал		Козлова			11.25
Н. контр.		Котляр			11.25

Творческий коллектив

Стадия	Лист	Листов
П	1	1
ООО «АИК ЭНЕРГО»		

Оглавление

1. Общие данные.....	2
1.1. Основания для разработки проектной документации.....	2
1.4. Исходные данные для проектирования.....	2
1.5. Границы проектирования.....	2
1.6. Анализ ранее разработанной научно-проектной документации.....	3
2. Мероприятия по обеспечению доступа инвалидов.....	3
3. Выводы.....	4

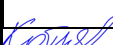Взамен инв.№									
Подпись и дата									
Инв.№ подл	Изм.	Кол.уч.	Лист	№ док.	Подпись	Дата	010/2025-ПСД-ОДИ.1.ПЗ		
	ГИП		Котляр			11.25	Стадия	Лист	Листов
	ГАП		Козлова			11.25	П	1	5
	Разработал		Кириллов			11.25	Мероприятия по обеспечению доступа инвалидов к объекту капитального строительства		
	Н. контр.		Котляр			11.25			
							ООО «АИК ЭНЕРГО»		

1. Общие данные

1.1. Основания для разработки проектной документации

Основание для разработки научно-проектной документации на проведение работ по сохранению (в целях реставрации) объектов культурного наследия – памятников военной истории, расположенных на территории Бокситогорского района, Всеволожского района и Тосненского района Ленинградской области. Объект культурного наследия федерального значения «Памятный знак – “Автомашина ЗИС-5”, установленный на “Дороге жизни”, которая проходила здесь в 1941–1942 гг.”:

- Задание на проведение работ по сохранению объекта культурного наследия, (памятника истории и культуры) народов Российской Федерации федерального значения №01-03/25-27 от 31.01.2025 г.

- Государственный контракт №010/2025-ПСД от 26.05.2025 на выполнение работ по разработке научно-проектной документации на проведение работ по сохранению (в целях реставрации) объектов культурного наследия – памятников военной истории, расположенных на территории Бокситогорского района, Всеволожского района и Тосненского района Ленинградской области с Приложениями.

- Приложение №1 к Государственному контракту №011/2025-ПСД от 26.05.2025 г. “Описание объекта закупки на разработку научно-проектной документации на проведение работ по сохранению (в целях реставрации) объектов культурного наследия – памятников военной истории, расположенных на территории Бокситогорского района, Всеволожского района и Тосненского района Ленинградской области.

1.2. Местонахождение объекта

Ленинградская область, Бокситогорский муниципальный район, Лидское сельское поселение, пос. Подборовье.

1.3. Историко-культурный статус объекта

Объект культурного наследия федерального значения «Памятный знак – “Автомашина ЗИС-5”, установленный на “Дороге жизни”, которая проходила здесь в 1941–1942 гг.”.

1.4. Исходные данные для проектирования

- Приказ №59 от 30 сентября 2013 г. “Об установлении границы территории объекта культурного наследия федерального значения “Ансамбль “Зеленый пояс Славы Ленинграда”: Памятный знак – “Автомашина ЗИС-5”, установленный на “Дороге жизни”,

Взамен инв.№	Подпись и дата	Инв.№ подл								010/2025-ПСД-ОДИ.1.ПЗ	Лист
											2
			Изм.	Кол.уч.	Лист	№ док.	Подпись	Дата			

Взамен инв. №						
Подпись и дата						
Инв. № подл.						
• монумент; • автомашина «ЗИС-5». 1.6. Анализ ранее разработанной научно-проектной документации Проектная документация на проведение работ по сохранению объекта культурного наследия федерального значения «Памятный знак – “Автомашина ЗИС-5”, установленный на “Дороге жизни”, которая проходила здесь в 1941-1942 гг.” ранее не разрабатывалась. 2. Мероприятия по обеспечению доступа инвалидов Предусмотренные на объекте мероприятия обеспечивают доступ для следующих групп маломобильного населения: М1, М2, М3, М4.						
						Лист
						3
Изм.	Кол.ч.	Лист	№ док.	Подпись	Дата	

К мероприятиям по обеспечению доступа маломобильных групп населения на объекте относятся:

– обозначение путей движения МГН тактильными средствами на территории объекта культурного наследия выполняется неконтрастной гранитной тактильной плиткой, в связи с сохранением внешнего вида объекта культурного наследия и поддержания общей стилистики и композиции объекта, что соответствует ГОСТ Р 58178-2018 и перечню предмета охраны объекта;

– устройство информационного стенда с тактильной мнемосхемой, предупреждающей о имеющейся опасности на территории объекта, а также рассказывающей об объекте культурного наследия.

Принятые объемно-планировочные, конструктивные и иные технические решения, обеспечивающие безопасную и комфортную среду для перемещения маломобильных групп населения на объекте, а также их эвакуацию из указанного объекта в случае наступления чрезвычайной ситуации.

Проектными решениями на территорию объекта предусмотрен доступ МГН со стороны улицы. Перепад высот в месте сопряжения тротуара и территории объекта не превышает 0,015 м.

Покрытие пешеходных дорожек и площадок предусмотрено твёрдым, без перепадов высот, представляющих опасность (см. том 010/2025-ПСД-СПОЗУ.1).

На территории объекта у места входа на территорию предусматривается стенд с тактильной мнемосхемой.

В составе проекта выполнена схема устройства мероприятий по обеспечению доступа МГН (см. графическую часть).

3. Выводы

Все вышеперечисленные проектные решения не оказывают негативного влияния на предмет охраны объекта культурного наследия федерального значения «Памятный знак – “Автомашина ЗИС-5”, установленный на “Дороге жизни”, которая проходила здесь в 1941-1942 гг.” способствуют его сохранению и комфортному использованию для маломобильных групп населения и инвалидов, а также не противоречат Федеральному закону №73-ФЗ “Об объектах культурного наследия (памятниках истории и культуры) народов Российской Федерации” от 25.06.2002 и Приказу №01-03/15-2 от 4 марта 2015 г. “Об установлении предметов охраны объекта культурного наследия федерального значения Ансамбль

Инв.№ подл	Подпись и дата	Взамен инв.№							010/2025-ПСД-ОДИ.1.ПЗ	Лист
										4
			Изм.	Кол.уч.	Лист	№ док.	Подпись	Дата		

«Зеленый пояс Славы Ленинграда» утвержденному Комитетом по культуре Ленинградской области "Предмет охраны объекта культурного наследия федерального значения "Ансамбль "Зеленый пояс Славы Ленинграда": Памятный знак – "Автомашина ЗИС-5", установленный на "Дороге жизни", расположенного по ул. Главная, дом 1 а, в деревне Подборовье Лидского сельского поселения Бокситогорского района Ленинградской области".

Инв.№ подл	Подпись и дата	Взамен инв.№							010/2025-ПСД-ОДИ.1.ПЗ	Лист	
											5
			Изм.	Кол.уч.	Лист	№ док.	Подпись	Дата			

Ведомость рабочих чертежей основного комплекта	
Лист	Наименование
1	Общие данные
2	Схема устройства мероприятий по обеспечению доступа МГН. М 1:250

Ситуационный план М 1:2000



Граница территории объекта культурного наследия федерального значения «Памятный знак – “Автомашина ЗИС-5”, установленный на “Дороге жизни”, которая проходила здесь в 1941-1942 гг.”. Ленинградская область, Бокситогорский муниципальный район, Лидское сельское поселение, пос. Подборовье
S общ. = 4 717,39 м2

1. Общие данные

1.1. Основания для разработки проектной документации:
 - Задание на проведение работ по сохранению объекта культурного наследия (памятника истории культуры) народов Российской Федерации федерального значения №04-03/25-18 от 31.01.2025 г.
 - Государственный контракт №010/2025-ПСД от 26.05.2025 на выполнение работ по разработке научно-проектной документации на проведение работ по сохранению (в целях реставрации) объектов культурного наследия – памятников военной истории, расположенных на территории Бокситогорского района, Всеволожского района и Тосненского района Ленинградской области с Приложениями.
 - Приложение №1 к Государственному контракту №010/2025-ПСД от 26.05.2025 г. “Описание объекта закупки на разработку научно-проектной документации на проведение работ по сохранению (в целях реставрации) объектов культурного наследия – памятников военной истории, расположенных на территории Бокситогорского района, Всеволожского района и Тосненского района Ленинградской области”.

1.1. Местонахождение объекта:

Ленинградская область, Всеволожский район, Всеволожское городское поселение, 10-й км шоссе Дороги Жизни.

1.2. Историко-культурный статус объекта:

Объект культурного наследия федерального значения “Памятник “Румболовская гора” на “Дороге жизни”.


1.3. Исходные данные для проектирования:
 - Приказ №53 от 30 сентября 2013 г. “Об установлении границы территории объекта культурного наследия федерального значения “Ансамбль “Зеленый пояс Славы Ленинграда”: Памятник “Румболовская гора” на “Дороге жизни”, утвержденный Комитетом по культуре Ленинградской области с Приложениями.
 - Приложение №23 к Приказу №01-03/15-2 от 4 марта 2015 г. “Об установлении предметов охраны объекта культурного наследия федерального значения Ансамбль “Зеленый пояс Славы Ленинграда” №01-03/15-2 от 4 марта 2015 г. Приказ “Об установлении предмета охраны объекта культурного наследия федерального значения “Ансамбль “Зеленый пояс Славы Ленинграда”: Памятник “Румболовская гора” на “Дороге жизни”, расположенного на 10 км шоссе Дорога Жизни в городе Всеволожске Ленинградской области”, утвержденному Комитетом по культуре Ленинградской области.

2. Эскизные решения


За отметку 0.000 принята верхняя отметка постамента памятника ЗИС-5, что соответствует +167,030 по Балтийской системе высот.

						010/2025-ПСД-ОДИ.1			
						Разработка научно-проектной документации на проведение работ по сохранению (в целях реставрации) объектов культурного наследия – памятников военной истории, расположенных на территории Бокситогорского района, Всеволожского района и Тосненского района Ленинградской области			
Изм.	Кол. уч.	Лист	№ док.	Подп.	Дата	Объект культурного наследия федерального значения «Памятный знак - “Автомашина ЗИС-5”, установленный на “Дороге жизни”, которая проходила здесь в 1941-1942 гг.”. Ленинградская область, Бокситогорский муниципальный район, Лидское сельское поселение, пос. Подборовье	Стадия	Лист	Листов
Разраб.		Кириллов			11.25		П	1	
Проверил		Козлова			11.25				
ГИП		Котляр			11.25	Общие данные	ООО “АИК ЭНЕРГО”		
ГАП		Козлова			11.25				
Н. контр.		Котляр			11.25				

Схема устройства мероприятий по обеспечению доступа МГН. М 1:250

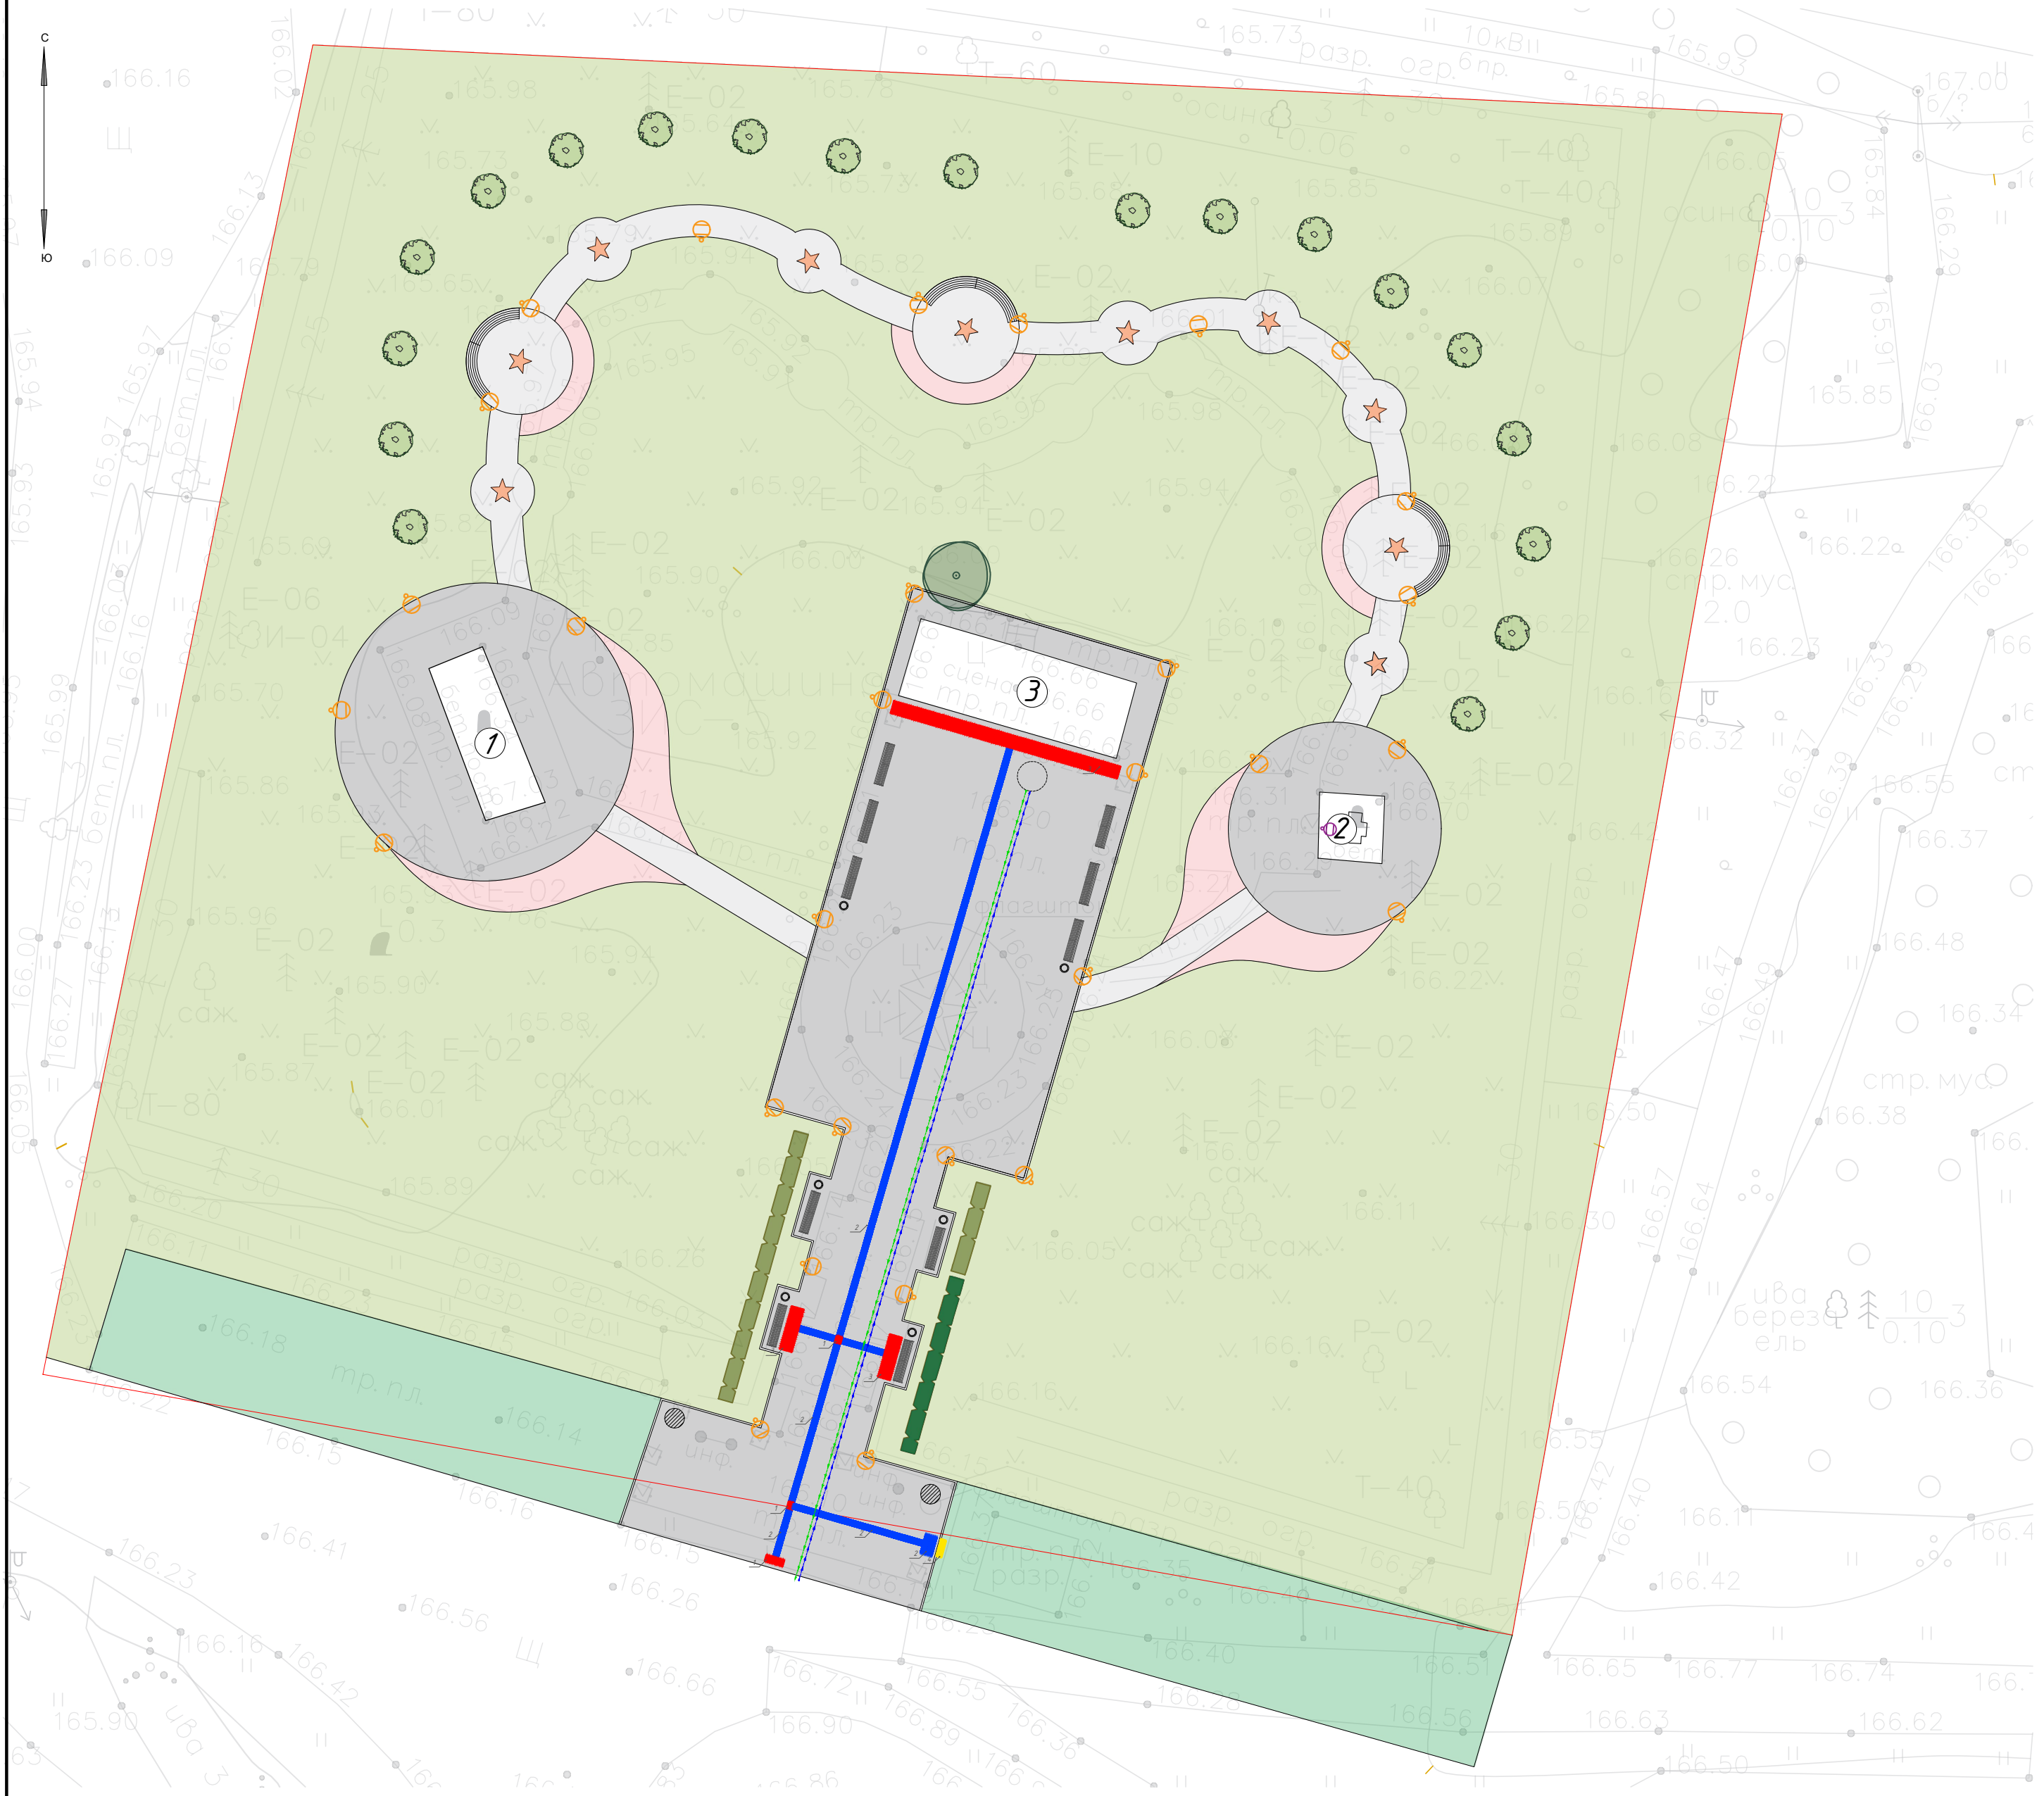

Проектируемое покрытие каменного ковра Kitstone, цвет Pesca

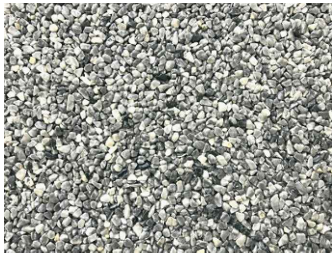

Проектируемое покрытие каменного ковра Kitstone, цвет Mont Blanc

Условные обозначения	
	Граница территории объекта культурного наследия федерального значения «Памятный знак – “Автомашина ЗИС-5”, установленный на “Дороге жизни”, которая проходила здесь в 1941-1942 гг.”. Ленинградская область, Бокситогорский муниципальный район, Лидское сельское поселение, пос. Поддоровье
	Бордюр гранитный ГП-5
	Заменяемая гранитная тротуарная плитка
	Проектируемое покрытие каменного ковра Kitstone, цвет Mont Blanc
	Проектируемое покрытие каменного ковра Kitstone, цвет Pesca
	Восстанавливаемый газон
	Заменяемый усиленный газон
	Проектируемый цветник
	Пересаженное хвойное карликовое дерево (ель колючая)
	Проектируемый кустарник
	Проектируемая живая изгородь
	Пересаженная живая изгородь

Экспликация зданий и сооружений	
Позиция	Наименование
1	Памятник Зис-5
2	Монумент
3	Сцена

Условные обозначения элементов благоустройства			
№	Изображение	Наименование	Кол-во
1		Парковая скамейка “Темп R со спинкой”	6
2		Скамейка уличная	10
3		Урна	6
4		Информационный стенд тип 1	1
5		Информационный стенд тип 2	1
6		Флагшток	2

Условные обозначения оборудования для обеспечения доступа МГН				
№	Изображение на чертеже	Внешний вид	Наименование	Кол-во шт/м²
1			Тактильная плитка гранитная 300х300х30 мм Конусные рифы в линейном порядке	5/0,45
2			Тактильная плитка гранитная 300х300х30 мм Продольные рифы “направление движения”	170/15,30
3			Тактильная плитка гранитная 300х300х30 мм Конусные рифы в шахматном порядке	102/9,18
4			Вертикальная стойка для тактильной мнемосхемы 1580х860х250, кортеновская сталь - инд. изготовление Мнемосхема 600х800 из литого поликарбоната 3 мм, УФ печать - инд. изготовление	1

Условные обозначения:	
	- направление прохода МГН
	- направление эвакуации МГН

						010/2025-ПСД-ОДИ.1			
						Разработка научно-проектной документации на проведение работ по сохранению (в целях реставрации) объектов культурного наследия – памятников военной истории, расположенных на территории Бокситогорского района, Всеволожского района и Тосненского района Ленинградской области			
Изм.	Кол. уч.	Лист	№ док.	Подп.	Дата	Объект культурного наследия федерального значения «Памятный знак – “Автомашина ЗИС-5”, установленный на “Дороге жизни”, которая проходила здесь в 1941-1942 гг.”. Ленинградская область, Бокситогорский муниципальный район, Лидское сельское поселение, пос. Подборовье	Стадия	Лист	Листов
Разраб.		Кириллов			11.25		П	2	
Проверил		Козлова			11.25				
ГИП		Котляр			11.25	Схема устройства мероприятий по обеспечению доступа МГН. М 1:250	ООО “АИК ЭНЕРГО”		
ГАП		Козлова			11.25				
Н. контр.		Котляр			11.25				

СОГЛАСОВАНО

Генеральный директор ООО "АИК-ЭНЕРГО"

Кисляков О.Н.

подпись, Ф. И. О.

" " 2025 г.

УТВЕРЖДАЮ:
Директор ГКУ ЛО «Дирекция по сохранению
объектов культурного наследия»

О. А. Степанов

подпись, Ф. И. О.

" " 2025 г.

Ведомость объёмов работ

Объект культурного наследия федерального значения «Памятный знак - "Автомашина ЗИС-5", установленный на "Дороге жизни", которая проходила здесь в 1941-1942 гг." Ленинградская область, Бокситогорский муниципальный район, Лидское сельское поселение, пос. Подборовье

Раздел 11. Мероприятия по обеспечению доступа инвалидов к объекту капитального строительства. Сопутствующие работы

№ п.п.	Наименование работ, ресурсов, затрат по проекту	Ед. изм.	Объем работ / Количество	Формула расчета объемов работ и расхода материалов, потребности ресурсов	Ссылка на чертежи, спецификации в проектной документации	Наименование файла	Номера страниц (через пробел)	Дополнительная информация (комментарий).
1	2	3	4	5	6	6.1	6.2	7
Устройство тактильных индикаторов								
1	Устройство тактильной индикации	шт.	654,00		010-2025-ПСД-ОДИ.1 л.2 ГЧ	ПД Том <010-2025-ПСД-ОДИ.1>.pdf	2	58,86 м2
2	Тактильная плитка гранитная 300х300х30 мм Конусные рифы в линейном порядке	шт.	7,00		010-2025-ПСД-ОДИ.1 л.2 ГЧ	ПД Том <010-2025-ПСД-ОДИ.1>.pdf	2	0,63 м2
3	Тактильная плитка гранитная 300х300х30 мм Продольные рифы "направление движения"	шт.	269,00		010-2025-ПСД-ОДИ.1 л.2 ГЧ	ПД Том <010-2025-ПСД-ОДИ.1>.pdf	2	24,21 м2
4	Тактильная плитка гранитная 300х300х30 мм Конусные рифы в шахматном порядке	шт.	378,00		010-2025-ПСД-ОДИ.1 л.2 ГЧ	ПД Том <010-2025-ПСД-ОДИ.1>.pdf	2	34,02 м2
Устройство информационного стенда с мнемосхемой								
5	Монтаж стойки для тактильной мнемосхемы посредством анкерных болтов	шт.	1,00		010-2025-ПСД-ОДИ.1 л.2 ГЧ	ПД Том <010-2025-ПСД-ОДИ.1>.pdf	2	
6	Устройство бетонного замка под крепление стенда	м3	0,08		010-2025-ПСД-ОДИ.1 л.2 ГЧ	ПД Том <010-2025-ПСД-ОДИ.1>.pdf	2	
7	Бетон В25, F100, W6	м3	0,08		010-2025-ПСД-ОДИ.1 л.2 ГЧ	ПД Том <010-2025-ПСД-ОДИ.1>.pdf	2	
8	Вертикальная стойка для тактильной мнемосхемы 1580х860х250, кортеновская сталь - инд. Изготовление	шт.	1,00		010-2025-ПСД-ОДИ.1 л.2 ГЧ	ПД Том <010-2025-ПСД-ОДИ.1>.pdf	2	
9	Мнемосхема 600х800 из литого поликарбоната 3 мм, УФ печать - инд. изготовление	шт.	1,00		010-2025-ПСД-ОДИ.1 л.2 ГЧ	ПД Том <010-2025-ПСД-ОДИ.1>.pdf	2	

Составил: архитектор

Кириллов С.Д.

Проверил: главный архитектор проекта

Козлова Е.М.