



**Общество с ограниченной ответственностью**

**«Реставрационная Мастерская «Наследие»**

191187, город Санкт-Петербург, ул. Оружейника Федорова, д. 5, лит. А, пом. 1Н

тел./факс: (812) 676-70-20, ИНН/КПП 7826123721/784101001,

ОГРН 1027810317633, ОКПО 58318468, ОКТМО 40910000, ОКАТО 40298563000

Лицензия Министерства культуры РФ № МКРФ 00167

**Заказчик:** Государственное казенное учреждение Ленинградской области «Дирекция по сохранению объектов культурного наследия»

Государственный контракт №013/2025-ПСД от 02.06.2025 г.

**Объект:** Объект культурного наследия федерального значения «Памятник ленинградским детям «Цветок жизни» на «Дороге жизни» (Ленинградская область, Всеволожский район, Всеволожское городское поселение, 3-й км шоссе Дорога Жизни)

**Работы по сохранению (в целях реставрации) объекта культурного наследия федерального значения «Памятник ленинградским детям «Цветок жизни» на «Дороге жизни», по адресу: Ленинградская область, Всеволожский район, Всеволожское городское поселение, 3-й км шоссе Дорога Жизни**

**ПРОЕКТНАЯ ДОКУМЕНТАЦИЯ**

**Раздел 3. Проектная документация.**

**Часть 10. Мероприятия по обеспечению доступа инвалидов. Паспорт доступности.**

**013/2025-ПСД-ОДИ**

**Том 3.10.**



**Общество с ограниченной ответственностью  
«Реставрационная Мастерская «Наследие»**

191187, город Санкт-Петербург, ул. Оружейника Федорова, д. 5, лит. А, пом. 1Н  
тел./факс: (812) 676-70-20, ИНН/КПП 7826123721/784101001,  
ОГРН 1027810317633, ОКПО 58318468, ОКТМО 40910000, ОКАТО 40298563000  
**Лицензия Министерства культуры РФ № МКРФ 00167**

**Заказчик:** Государственное казенное учреждение Ленинградской области «Дирекция по сохранению объектов культурного наследия»

Государственный контракт №013/2025-ПСД от 02.06.2025 г.

**Объект:** Объект культурного наследия федерального значения «Памятник ленинградским детям «Цветок жизни» на «Дороге жизни» (Ленинградская область, Всеволожский район, Всеволожское городское поселение, 3-й км шоссе Дорога Жизни)

**Работы по сохранению (в целях реставрации) объекта культурного наследия федерального значения «Памятник ленинградским детям «Цветок жизни» на «Дороге жизни», по адресу: Ленинградская область, Всеволожский район, Всеволожское городское поселение, 3-й км шоссе Дорога Жизни**

**ПРОЕКТНАЯ ДОКУМЕНТАЦИЯ**

**Раздел 3. Проектная документация.**

**Часть 10. Мероприятия по обеспечению доступа инвалидов. Паспорт доступности.**

**013/2025-ПСД-ОДИ**

**Том 3.10.**

Генеральный директор  
ООО «РМ «Наследие»

Главный инженер проекта

Главный архитектор проекта



Ю.С. Щедров

С.А. Яковлев

А.В. Потоцкая

Санкт-Петербург

2025

| СОДЕРЖАНИЕ ТОМА       |                                                                          |        |
|-----------------------|--------------------------------------------------------------------------|--------|
| Обозначение           | Наименование документа                                                   | № стр. |
| 1                     | 2                                                                        | 3      |
|                       | Обложка                                                                  |        |
|                       | Титульный лист                                                           | 1      |
| 013/2025-ПСД-ОДИ-С    | Содержание тома                                                          | 2      |
| 013/2025-ПСД-ОДИ-СП   | Состав проекта                                                           | 3      |
| 013/2025-ПСД-ОДИ-ПЗ   | Пояснительная записка                                                    | 5      |
| 013/2025-ПСД-ОДИ      | Графическая часть                                                        |        |
| Прилагаемые документы | Приложение 1. Информационные стенды из тома 013/2025-ПСД-АР:             |        |
|                       | Информационный стенд №1. Макет информационной таблички. Тип 1. М 1:3     |        |
|                       | Информационный стенд №2. Макет информационной таблички. Тип 2. М 1:3     |        |
|                       | Информационный стенд №3, №4. Макет информационной таблички. Тип 3. М 1:3 |        |

|            |        |            |       |       |       |                    |        |      |        |
|------------|--------|------------|-------|-------|-------|--------------------|--------|------|--------|
|            |        |            |       |       |       | 013/2025-ПСД-ОДИ-С |        |      |        |
|            |        |            |       |       |       |                    |        |      |        |
| Изм.       | Кол.уч | Лист       | № док | Подп. | Дата  | Содержание тома    | Стадия | Лист | Листов |
| Разработал |        | Шяудвитене |       |       | 06.25 |                    |        |      |        |
|            |        |            |       |       |       |                    |        |      |        |
| ГАП        |        | Потоцкая   |       |       | 06.25 |                    | П      | 1    | 1      |
|            |        |            |       |       |       |                    |        |      |        |
| Н. контр.  |        | Потоцкая   |       |       | 06.25 |                    |        |      |        |

|             |  |  |  |
|-------------|--|--|--|
| Согласовано |  |  |  |
|             |  |  |  |
|             |  |  |  |

Подн. и дата

Инв. № подл.

Работы по сохранению (в целях реставрации) объекта культурного наследия федерального значения «Памятник ленинградским детям «Цветок жизни» на «Дороге жизни», по адресу: Ленинградская область, Всеволожский район, Всеволожское городское поселение, 3-й км шоссе Дорога Жизни

## СОСТАВ ПРОЕКТА

Работы по сохранению (в целях реставрации) объекта культурного наследия федерального значения «Памятник ленинградским детям «Цветок жизни» на «Дороге жизни», по адресу: Ленинградская область, Всеволожский район, Всеволожское городское поселение, 3-й км шоссе Дорога Жизни

| № п.п.                                            | № тома | Обозначение (шифр) | Наименование раздела                                                                            | Примечание |
|---------------------------------------------------|--------|--------------------|-------------------------------------------------------------------------------------------------|------------|
| 1                                                 | 2      | 3                  | 4                                                                                               | 5          |
| <b>ПРОЕКТНАЯ ДОКУМЕНТАЦИЯ</b>                     |        |                    |                                                                                                 |            |
| <b>Раздел 1. Предварительные работы</b>           |        |                    |                                                                                                 |            |
| 1                                                 | 1.1    | 013/2025-ПСД-ИРД   | Часть 1. Исходно-разрешительная документация.                                                   |            |
| 2                                                 | 1.2    | 013/2025-ПСД-ФФ    | Часть 2. Фотофиксация до начала производства работ.                                             |            |
| <b>Раздел 2. Комплексные научные исследования</b> |        |                    |                                                                                                 |            |
| 3                                                 | 2.1    | 013/2025-ПСД-ИАБИ  | Часть 1. Историко-архивные и библиографические исследования                                     |            |
| 4                                                 | 2.2    | 013/2025-ПСД-ОЧ    | Часть 2. Историко-архитектурные натурные исследования (архитектурные обмеры).                   |            |
| 5                                                 | 2.3    | 013/2025-ПСД-ИТИ   | Часть 3. Инженерно-технические исследования.                                                    |            |
| 6                                                 | 2.4    | 013/2025-ПСД-ИХТИ  | Часть 4. Инженерные химико-технологические исследования по строительным и отделочным материалам |            |
| 7                                                 | 2.5    | 013/2025-ПСД-ОЗН   | Часть 5. Обследование зеленых насаждений по санитарному и качественному состоянию               |            |
| 8                                                 | 2.6    | 013/2025-ПСД-ИГДИ  | Часть 6. Технический отчет по результатам инженерно-геодезических изысканий                     |            |
| 9                                                 | 2.7    | 013/2025-ПСД-ОКНИ  | Часть 7. Отчет по комплексным научным исследованиям                                             |            |
| <b>Раздел 3. Проектная документация</b>           |        |                    |                                                                                                 |            |
| 10                                                | 3.1    | 013/2025-ПСД-ПЗ    | Часть 1. Пояснительная записка                                                                  |            |
| 11                                                | 3.2    | 013/2025-ПСД-ПЗУ   | Часть 2. Схема планировочной организации земельного участка                                     |            |

|            |            |      |       |       |       |                                                                    |      |        |
|------------|------------|------|-------|-------|-------|--------------------------------------------------------------------|------|--------|
|            |            |      |       |       |       | 013/2025-ПСД-ОДИ                                                   |      |        |
| Изм.       | Кол.уч     | Лист | № док | Подп. | Дата  | Мероприятия по обеспечению доступа инвалидов. Паспорт доступности. |      |        |
| Разработал | Корепанова |      |       |       | 06.25 |                                                                    |      |        |
| ГАП        | Потоцкая   |      |       |       | 06.25 |                                                                    |      |        |
| Н. контр.  | Потоцкая   |      |       |       | 06.25 |                                                                    |      |        |
|            |            |      |       |       |       | Стадия                                                             | Лист | Листов |
|            |            |      |       |       |       | П                                                                  | 1    | 2      |
|            |            |      |       |       |       | 000 «РМ «Наследие»                                                 |      |        |

Работы по сохранению (в целях реставрации) объекта культурного наследия федерального значения «Памятник ленинградским детям «Цветок жизни» на «Дороге жизни», по адресу: Ленинградская область, Всеволожский район, Всеволожское городское поселение, 3-й км шоссе Дорога Жизни

|    |      |                         |   |  |
|----|------|-------------------------|---|--|
| 12 | 3.3  | <b>013/2025-ПСД-АР</b>  | Часть 3. Объемно-планировочные и архитектурные решения                                                       |  |
| 13 | 3.4  | <b>013/2025-ПСД-КР</b>  | Часть 4. Конструктивные решения                                                                              |  |
| 14 | 3.5  | <b>013/2025-ПСД-ЭО</b>  | Часть 5. Система электроснабжения и освещения, архитектурная подсветка                                       |  |
| 15 | 3.6  | <b>013/2025-ПСД-СВН</b> | Часть 6. Система видеонаблюдения                                                                             |  |
| 16 | 3.7  | <b>013/2025-ПСД-ВО</b>  | Часть 7. Система водоотведения                                                                               |  |
| 17 | 3.8  | <b>013/2025-ПСД-ПОС</b> | Часть 8. Проект организации строительства (реставрации)                                                      |  |
| 18 | 3.9  | <b>013/2025-ПСД-ТР</b>  | Часть 9. Технологические рекомендации по реставрации строительных и отделочных материалов                    |  |
| 19 | 3.10 | <b>013/2025-ПСД-ОДИ</b> | Часть 10. Мероприятия по обеспечению доступа инвалидов. Паспорт доступности.                                 |  |
| 20 | 3.11 | <b>013/2025-ПСД-СМ</b>  | Часть 11. Смета на строительство, реконструкцию, капитальный ремонт, снос объекта капитального строительства |  |

|      |         |      |        |       |      |                  |      |
|------|---------|------|--------|-------|------|------------------|------|
|      |         |      |        |       |      | 013/2025-ПСД-ОДИ | Лист |
|      |         |      |        |       |      |                  |      |
| Изм. | Коллич. | Лист | № док. | Подп. | Дата |                  | 2    |

**Заказчик:** Государственное казенное учреждение Ленинградской области «Дирекция по сохранению объектов культурного наследия»

**Адрес выполнения работ:** Ленинградская область, Всеволожский район, Всеволожское городское поселение, 3-й км шоссе Дороги жизни

**Объект:** Работы по сохранению (в целях реставрации) объекта культурного наследия федерального значения «Памятник ленинградским детям «Цветок жизни» на «Дороге жизни».

**Стадия проектирования:** Проектная документация.

**Генеральный проектировщик:** ООО "РМ "Наследие".

**Исходные данные.**

- Государственный контракт №013/2025-ПСД от 02.06.2025 г. (идентификационный код закупки 252470315158647030100100210017111243).

- Приложение №1 к государственному контракту №013/2025-ПСД от 02.06.2025 г. Описание объекта закупки на разработку научно-проектной документации на проведение работ по сохранению (в целях реставрации) объекта культурного наследия федерального значения "Памятник ленинградским детям "Цветок жизни" на "Дороге жизни" по адресу: Ленинградская область, Всеволожский район, Всеволожское городское поселение, 3-й км шоссе Дорога Жизни.

- Задание Комитета по сохранению культурного наследия культурного наследия Ленинградской области на проведение работ по сохранению объекта культурного наследия (памятника истории и культуры) народов Российской Федерации федерального значения № 04-03/25-16 от 31.01.2025.

- Разрешение Комитета по сохранению культурного наследия культурного наследия Ленинградской области на проведение комплексных научно-исследовательских и изыскательных работ в рамках разработки проектной документации №04-01/25-58 от 04.07.2025.

- Постановления Совета Министров РСФСР №624 от 04.12.1974 «О дополнении и частичном изменении постановления Совета Министров РСФСР от 30 августа 1960 г. N 1327 «О дальнейшем улучшении дела охраны памятников культуры в РСФСР».

- Приказ комитета по культуре Ленинградской области №47 от 30.09.2013 г. «Об установлении границы территории объекта культурного наследия федерального значения «Ансамбль «Зеленый пояс Славы Ленинграда»: Памятник ленинградским детям «Цветок жизни» на «Дороге жизни»».

- Приказ комитета по культуре Ленинградской области №01-03/15-21 от 04.03.2015 г. «Об установлении предметов охраны объекта культурного наследия федерального значения Ансамбль «Зеленый пояс Славы Ленинграда»».

- Приказ комитета по культуре Ленинградской области №01-03/15-32 от 03.07.2015 г. «Об утверждении границ зон охраны объекта культурного наследия федерального значения «Зеленый пояс Славы Ленинграда», а также требований к режимам использования земель и градостроительным регламентам в границах данных зон».

|      |      |      |        |       |      |            |      |
|------|------|------|--------|-------|------|------------|------|
|      |      |      |        |       |      | Приложения | Лист |
|      |      |      |        |       |      |            | 1    |
| Изм. | Кол. | Лист | № док. | Подп. | Дата |            |      |

- Паспорт доступности объекта социальной инфраструктуры (ОСИ) № 361 от «04» августа 2025 г.;

- Технологическое задание Пользователя;
- Выписка из ЕГРН (на земельный участок);
- Градостроительный план земельного участка

#### **а. Перечень мероприятий по обеспечению доступа инвалидов к зданию**

Мероприятия по обеспечению жизнедеятельности инвалидов и доступности объекта для маломобильных групп населения предусмотрены в соответствии со СП 59.13330.2020 «Доступность зданий и сооружений для маломобильных групп населения». Предусматривается обеспечение доступа МГН в качестве посетителей на территорию Государственного бюджетного учреждения культуры Ленинградской области «Музейно-мемориальный комплекс «Дорога жизни» «Памятник ленинградским детям «Цветок жизни» на «Дороге жизни».


В соответствии с п. 27 Постановления Правительства РФ от 16.02.2008 № 87 в проекте предусмотрены мероприятия по обеспечению доступа инвалидов и других маломобильных групп населения на территорию.

Обеспечение доступа инвалидов к памятникам и мемориалам имеет важное социальное значение, поскольку каждый человек, независимо от своих физических способностей, имеет право на знание и участие в культурной жизни общества. Поэтому разработка и реализация перечня мероприятий по обеспечению доступности памятников для людей с ограниченными возможностями становится неотъемлемой частью гражданской ответственности.

Первым шагом к созданию более дружелюбной среды для инвалидов является анализ текущего состояния доступности памятников. Проектом предусмотрен перечень конкретных мероприятий, направленных на улучшение условий доступа: от создания специальных пандусов и поручней до обучения персонала работать с людьми с ограниченными возможностями.


Проектом предусмотрены следующие мероприятия:

- устройство пандусов на монументе «Цветок жизни». Запроектированы два типа пандусов (по ГОСТ Р 51261–2022): стационарные на эспланаде с металлическим каркасом, с облицовкой из стали COR-TEN и стационарный бетонный пандус, ведущий на «Аллею Дружбы» с облицовкой из стали COR-TEN на. Это обеспечит полную доступность к ключевому объекту комплекса.

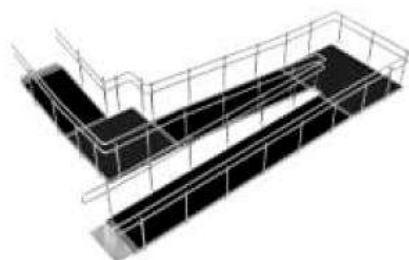

|      |      |      |        |       |      |            |      |
|------|------|------|--------|-------|------|------------|------|
|      |      |      |        |       |      | Приложения | Лист |
|      |      |      |        |       |      |            |      |
| Изм. | Кол. | Лист | № док. | Подп. | Дата |            | 2    |

- беспрепятственное и удобное передвижение маломобильных групп населения (МГН) по участку ко всем монументам.
- ширина путей перемещения по участку принята не менее 2м. Вдоль Рябовского шоссе, предусмотрена пешеходная дорожка шириной 1,5 м, при этом через каждые 25 м длины пешеходного пути в зоне прямой видимости предусмотрено для разезда инвалидов на креслах-колясках "карманы" длиной по направлению пешеходного пути не менее 2,5 м.

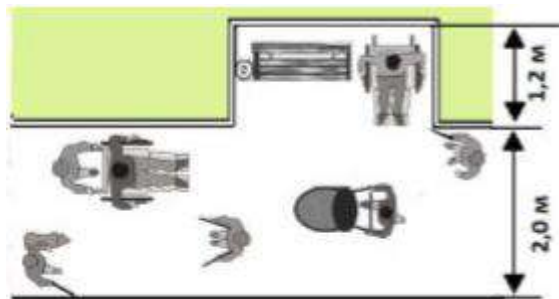

- продольный уклон пути движения, по которому возможен проезд инвалидов на креслах-колясках, не превышает 5%, поперечный - 2%;



- досягаемость мест целевого посещения и беспрепятственность перемещений в пределах доступных экспонатов;
  - безопасность путей движения;
  - своевременное получение полноценной и качественной информации, позволяющей ориентироваться в пространстве, получать необходимые услуги и т.д.
- Согласно СП 59.13330.2020, при проведении работ по сохранению объекта культурного наследия, допускается отклонения от значений допустимых уклонов с обоснованием и применением компенсирующих мероприятий.

**д. Обоснование принятых конструктивных, объемно-планировочных и иных технических решений, обеспечивающих безопасное перемещение инвалидов на объектах, указанных в подпункте "а" настоящего пункта, а также их эвакуацию из указанных объектов в случае пожара или стихийного бедствия.**

Категории обслуживаемых инвалидов: инвалиды на креслах-колясках, инвалиды с нарушениями опорно-двигательного аппарата, инвалиды с нарушением слуха, инвалиды с нарушением зрения, инвалиды с нарушением интеллекта

Плановая мощность (посещаемость (количество обслуживаемых в день) вместимость, пропускная способность): 1000 человек.

|      |        |      |       |       |      |            |      |
|------|--------|------|-------|-------|------|------------|------|
|      |        |      |       |       |      | Приложения | Лист |
|      |        |      |       |       |      |            | 3    |
| Изм. | Коллич | Лист | № док | Подп. | Дата |            |      |

### Входы и пути движения:


Проектом предусматривается формирование безбарьерной среды путем обеспечения удобных и безопасных пересечений транспортных и пешеходных путей (обустройство пандусов и тротуаров с твердым покрытием), обеспечения стояночных мест для МГН, создания возможности свободного перемещения по территории объекта, в том числе, от предусмотренных мест стоянки автотранспорта граждан до экспозиционных объектов, а также от примыкающих к территории улиц.

Вход на участок оборудован доступными для МГН, в том числе инвалидов-колясочников, элементами информации об объекте (вертикальная информационная панель с шрифтом Брайля). На протяжении пути движения инвалидов отсутствуют препятствия, ограничивающие возможность прохода по высоте и ширине, также, как и на протяжении пути до остановок общественного транспорта, проектируемых АО «Трансмост» на соседнем участке.

Ширина пешеходного пути с учетом встречного движения инвалидов на креслах-колясках составляет не менее 2 м. Продольный уклон путей движения не превышает 5%, поперечный уклон – 2%.

При устройстве съездов с тротуара на транспортный проезд уклон составляет 1:12. Съезды на транспортный проезд полностью располагаются в пределах зоны, предназначенной для пешеходов, и не выступают на проезжую часть.

Высота бордюров по краям пешеходных путей на участке вдоль газонов и озелененных площадок принят не менее 0,05 м. Перепад высот бортовых камней вдоль газонов и озелененных площадок, примыкающих к путям пешеходного движения, не превышает 0,015 м.

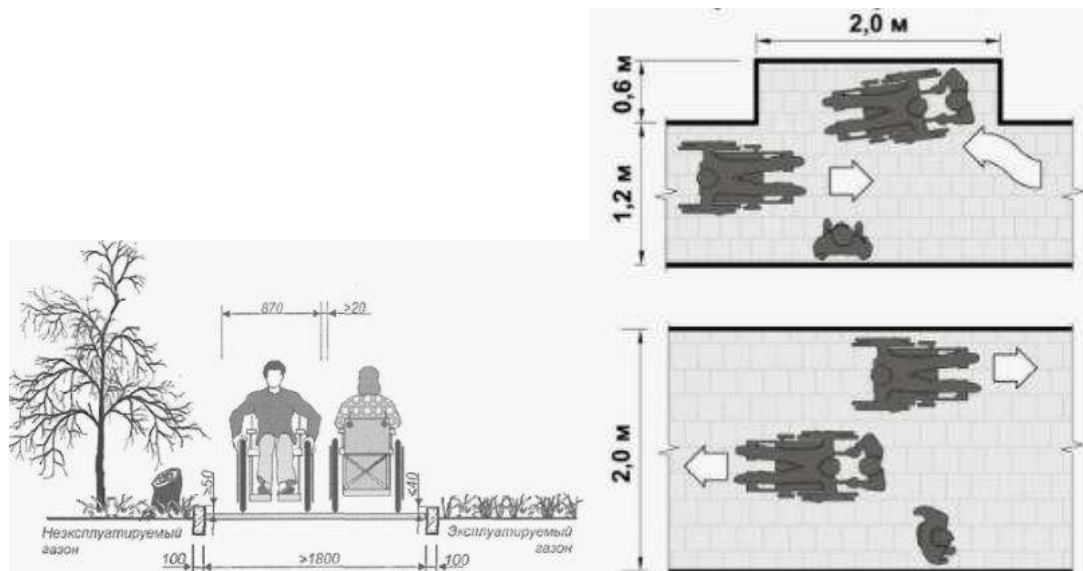

Покрывтие пешеходных дорожек, тротуаров и пандусов предусмотрено из твердых материалов, ровным, шероховатым, без зазоров, не создающим вибрацию при движении, а также предотвращающим скольжение. Поверхность покрытия обеспечивает продольный коэффициент сцепления не менее 0,6–0,75 кН/кН, в условиях сырой погоды и отрицательных температур – не менее 0,4 кН/кН.


|      |         |      |        |       |      |            |      |
|------|---------|------|--------|-------|------|------------|------|
|      |         |      |        |       |      | Приложения | Лист |
| Изм. | Коллич. | Лист | № док. | Подп. | Дата |            | 4    |

На протяжении всего маршрута предусмотрены площадки кратковременного отдыха, расстояние между которыми не превышает 100 м, согласно требованию п. 5.3.1 СП 59.13330.2016, с установкой скамей, урн. Принятая проектом парковая мебель обеспечивает возможность отдыха как инвалидов с недостатками зрения, так и инвалидов, передвигающихся на креслах-колясках. Скамьи предлагается использовать со спинками и поручнями.




Размещение машино-мест предусматривается на прилегающей стоянке в зоне пешеходной доступности.

Выделяемые места обозначаются соответствующей разметкой (по ГОСТ Р 52289–2019 и ПДД) и дублируются знаком 6.4 с табличкой 8.17 «Инвалиды». Знак размещается с торцевой стороны машино-места, лицевой частью к заезжающим на парковку автомобилям. Для дополнительного визуального обозначения, особенно в условиях плохой видимости, знак дублируется дорожной разметкой. Она наносится с помощью краски или термопластика, обеспечивая четкое и долговечное изображение.

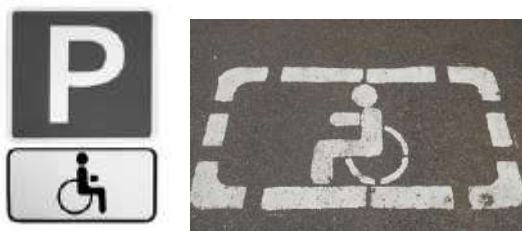

По проектируемой территории предусмотрен маршрут, для инвалидов с недостатками зрения (группа мобильности М2), так же передвигающихся на креслах-колясках (группа мобильности М4), оснащенный тактильными указателями в мощении и асфальтированном покрытии.

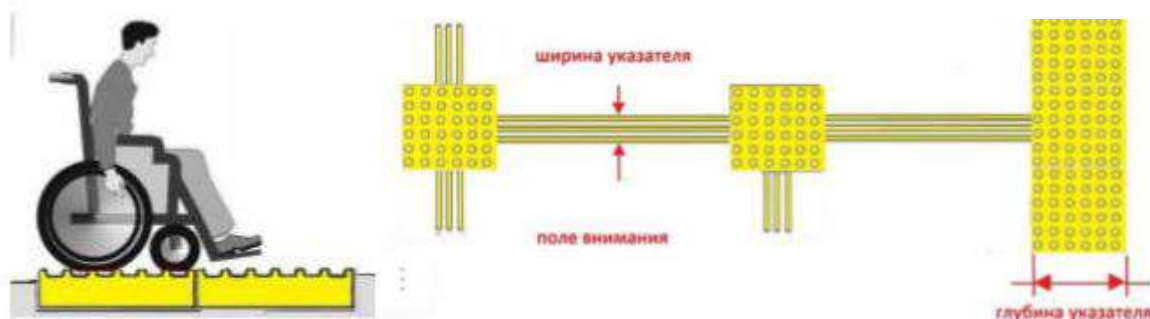

Маршрут начинается с главных входов. Тактильная полоса в мощении проходит по главной аллее (М1–М4), приходя к площадкам с памятниками, а так же с обходом по кругу центральной доминанты «Каменный цветок» (М1–М4) и к подъёмам на траурный курган к Мемориальным плитам «Дневник Тани Савичевой» (М1–М3). Вместе с тем, для

|      |        |      |       |       |      |            |      |
|------|--------|------|-------|-------|------|------------|------|
|      |        |      |       |       |      | Приложения | Лист |
| Изм. | Коллич | Лист | № док | Подп. | Дата |            | 5    |

возможности посещения траурного кургана проектом предусмотрено использование подъемника лестничного универсального гусеничного "БАРС-УГП-130". Предназначен для подъема инвалидов колясок различных типов, благодаря чему данный подъемник можно установить в общественных местах для облегчения перемещения людей с ограниченными возможностями. Данный подъемник оборудован антискользящим покрытием и двумя пандусами для обеспечения безопасности. Подъемник будет храниться в инфоцентре на соседнем участке, при надобности (по предварительной записи) будет использоваться с сопровождающим.



Так же тактильная полоса проходит по второстепенному, прогулочному маршруту (М1-М3).


Перед лестницами и пандусами предусмотрена тактильная плитка 300х300, с конусообразными рифами. На первой и последней ступенях предусмотрены тактильные накладки. Антискользящий профиль-порог предназначен для установки на углах ступеней лестниц в качестве профиля безопасности против скольжения. Накладной алюминиевый профиль с резиновой вставкой – представляет собой алюминиевый профиль с одной противоскользящей лентой, 100 см.



Проектом предусмотрено несколько лестниц. Ширина марша лестниц в свету соответствует нормативу. Ступени лестниц ровные, без выступов и с шероховатой поверхностью, с подступенком, ребро ступени с закругление радиусом не более 0,05 м. Высота ступеней 150 и 160 мм на различных лестницах. По краям ступеней марша нанесена тактильная предупреждающая полоса.

На лестницах и пандусах (по ГОСТ Р 51261–2022) предусмотрены ограждения высотой 0,9м и поручни на высоте 0,9 и 0,7м. Завершающие горизонтальные части поручня длиннее марша лестницы на 0,3 м с не травмирующим завершением. Форма завершающих частей поручней травмобезопасна с плавным завершением вниз, в сторону ограждения.

|      |      |      |        |       |      |            |      |
|------|------|------|--------|-------|------|------------|------|
|      |      |      |        |       |      | Приложения | Лист |
|      |      |      |        |       |      |            | 6    |
| Изм. | Кол. | Лист | № док. | Подп. | Дата |            |      |

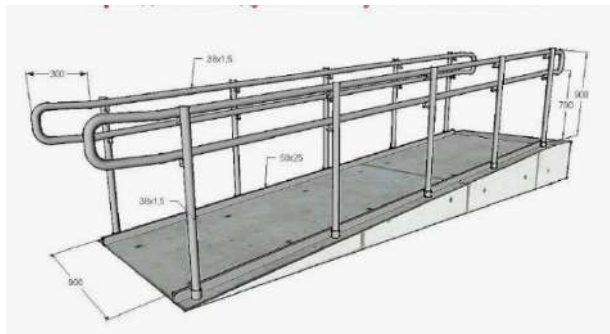

В связи с наличием перепада высот на путях передвижения и эвакуации МГН проектом предусмотрены пандусы.

Расстояние между поручнями ограждений пандуса 0,9м, при этом уклон не превышает 8%. Поручни на высоте 0,9 и 0,7м. Форма завершающих частей поручней травмобезопасна с плавным завершением вниз, в сторону ограждения.

Поручни пандусов округлого сечения диаметром 42мм с предупредительными полосами об окончании перил. На поручнях вдоль путей движения и на их концах устанавливаются специальные тактильные информационные и сигнальные указатели (наклейки), использующие шрифт Брайля, а также рельефные символы, буквы и цифры высотой не менее 15 мм. Информационные тактильные наклейки призваны помочь инвалидам с нарушениями зрения ориентироваться на пути движения и не допустить получения травм. Маркировка размещается для обозначения начала и окончания поручня на внешней боковой поверхности.

При входах на территорию оборудованы информационные стенды с шрифтом Брайля (см. Приложение 1. Информационные стенды из тома 013/2025-ПСД-АР). Учитывая историческую ценность объекта, в целях сохранения авторской композиции, для максимального освещения памятного места, без подъёма на Траурный курган, при входе, устанавливаются информационные стенды о "Дневнике Тани Савичевой".

Перед стендами предусмотрен предупреждающий контрастный указатель – для обеспечения безопасного движения незрячего человека, идентификация места расположения мнемосхемы. Выполняется направляющими указателями с девятью продольными параллельными полосами.

Пути движения инвалидов обозначены тактильными плитками (раскладку тактильной плитки см. графическую часть тома ОДИ, а также том АР. Шифр 013/2025-ПСД-АР).

#### **в. Описание проектных решений по обустройству рабочих мест инвалидов.**

Не требуется.

|      |        |      |       |       |      |            |      |
|------|--------|------|-------|-------|------|------------|------|
|      |        |      |       |       |      | Приложения | Лист |
|      |        |      |       |       |      |            | 7    |
| Изм. | Коллич | Лист | № док | Подп. | Дата |            |      |

| Ведомость вспомогательных элементов МГН |             |   |                                                |           |                        |
|-----------------------------------------|-------------|---|------------------------------------------------|-----------|------------------------|
| Условные обозначения                    | Внешний вид | Наименование   | Изготовитель                                   | Кол-во    | Примечание             |
|                                         |             | Локальный предупреждающий указатель «Внимание, прямо по ходу движения – лестница» из тактильной плитки 300х300 (гранитная), с рифами типа усеченных конусов, усеченных куполов, цилиндров, расположенных в линейном порядке         | ООО “ЗТО ТифлоТехника”<br>Артикул: RR-1703-Г   | 218 шт.   | tiflo-t.ru             |
|                                         |             | Локальный предупреждающий указатель «Внимание, по ходу движения – перед местом отдыха» из тактильной плитки 300х300 (гранитная), с рифами типа усеченных конусов, усеченных куполов, цилиндров, расположенных в шахматном порядке   | ООО “ЗТО ТифлоТехника”<br>Артикул: RR-1703-Г   | 92 шт.    | tiflo-t.ru             |
|                                         |             | Локальный предупреждающий указатель «Внимание, прямо по ходу движения – лестница» из тактильной плитки 300х300 (нержавеющая сталь), с рифами типа усеченных конусов, усеченных куполов, цилиндров, расположенных в линейном порядке | ООО “ЗТО ТифлоТехника”<br>Артикул: TL-1703-НС  | 180 шт.   | tiflo-t.ru             |
|                                         |             | Направляющий указатель предупреждения перед мнемоскопей, ширина указателя 150 мм, три параллельных продольных рифа на плитке 150х500 (гранитная)                                                                                    | ДСК-Столица<br>Артикул: 030231                 | 1166 шт.  | dsk-stolica.ru         |
|                                         |             | Направляющий указатель предупреждения перед мнемоскопей, ширина указателя 150 мм, три параллельных продольных рифа на плитке 150х500 (гранитная)                                                                                    | ДСК-Столица<br>Артикул: 030231                 | 35 шт.    | dsk-stolica.ru         |
|                                         |             | Направляющий указатель для прямолинейного встречного движения или предупреждения, ширина указателя 150 мм, три параллельных продольных рифа                                                                                         | ООО “ЗТО ТифлоТехника”<br>Артикул: AR-1000-НС  | 762 шт.   | tiflo-t.ru             |
|                                         |             | Тактильные индикаторы 35х280мм (нержавеющая сталь)   | ООО “ЗТО ТифлоТехника”<br>Артикул: RR-1703-Г   | 96 шт.    | tiflo-t.ru             |
|                                         |             | Указатель «Поле внимания» в форме квадрата со сторонами 600 мм из тактильной плитки 300х300 (гранитная). Рифы типа усеченных конусов (усеченных куполов), расположенных в линейном порядке                                          | ООО “ЗТО ТифлоТехника”<br>Артикул: TL-1703-НС  | 20 шт.    | tiflo-t.ru             |
|                                         |             | Алюминиевая накладка с одной противоскользящей лентой, 100 см   | “Доступная страна”<br>Артикул: 2086            | 124 пог.м | dostupnaya-strana.ru   |
|                                         |             | Комплект наклеек с рельефным обозначением предупредительных полос об окончании перил   | “Доступная страна”<br>Артикул: 1798 А          | 84 шт.    | dostupnaya-strana.ru   |
|                                         |             | Клей двухкомпонентный для тактильной плитки 6 кг   | ООО “ЗТО ТифлоТехника”<br>Артикул: PP-1905-002 | 50 шт.    | tiflo-t.ru             |
|                                         |             | Дорожный знак Парковка для инвалидов. Полный комплект для установки   | “Доступная страна”<br>Артикул: 8943            | 2 шт.     | dostupnaya-strana.ru   |
|                                         |             | Трафарет для разметки парковки для инвалидов   | “Доступная страна”<br>Артикул: 2137            | 1 шт.     | dostupnaya-strana.ru   |
|                                         |             | Информационный стенд. Тип 1   |                                                | 1 шт.     | см. раздел АР, лист 53 |
|                                         |             | Информационный стенд. Тип 2   |                                                | 1 шт.     | см. раздел АР, лист 54 |
|                                         |             | Информационный стенд. Тип 3   |                                                | 2 шт.     | см. раздел АР, лист 55 |
|                                         |             | Подъемник лестничный универсальный гусеничный “БАРС-УГП-130”   |                                                | 1 шт.     | https://pod-em.ru/     |

- граница землепользования (граница ОКН)

памятники существующие (реставрация)
- 
- проезды из асфальтобетона существующие

гостевая автостоянка

- центральная доминанта “Каменный цветок”:

1

Каменный цветок

2

Эспланада, выложенная плитами

3

Валуны на откосах холма

4

Массив из 900 берез “Роца 900 берез”

5

Двухрядные посадки лип “Аллея дружбы”

6

Мемориальная плита 1 (“Здесь 900 берез...”)

7

Мемориальная плита 2 (“Во имя жизни...”)

8

Памятная стела 1 (“Был город – фронт...”)

9

Памятная стела 2 (“В огонь и дым...”)

10

Памятная стела 3 (“Они не вернулись из боя...”)

11

Памятная стела 4 (“В дни героической и славной обороны...”)

12

Памятная стела 5 (“Враг напал...”)

13

Прямоугольная плита (“Аллея дружбы...”)

ландшафтные группы и посадки деревьев:

14

Траурный курган

15

Мемориальные плиты “Дневник Тани Савичевой”

16

Памятная плита Левенкову А. Д.

17

Бетонный коллектор

18

Туалет

19

Парковка

прочие объекты территории:

16

Памятная плита Левенкову А. Д.

17

Бетонный коллектор


18

Туалет

19

Парковка

|             |          |      |        |         |       |   |   |   |
|-------------|----------|------|--------|---------|-------|---|---|---|
|             |          |      |        |         |       | 013/2025-ПСД-ОДИ   |   |   |
| Изм.        | Колуч.   | Лист | № док. | Подпись | Дата  | Ленинградская область, Всеволожский район, Всеволожское городское поселение, 3-й км шоссе Дорога Жизни                                                      |   |   |
| Разработал  |          |      |        |         | 06.25 |   |   |   |
| ГАП         | Потоцкая |      |        |         | 06.25 | Работы по сохранению (в целях реставрации) объекта культурного наследия федерального значения «Пантеон ленинградских детей «Цветок жизни» на «Дороге жизни» |   |   |
| ГИП         | Яковлев  |      |        |         | 06.25 |   |   |   |
|             |          |      |        |         |       | Схема планировочной организации земельного участка. М 1:500                                                                                                 | П | 1 |
|             |          |      |        |         |       | ООО “РМ “Наследие”   |   |   |
| Н. контроль |          |      |        |         |       | Потоцкая   |   |   |

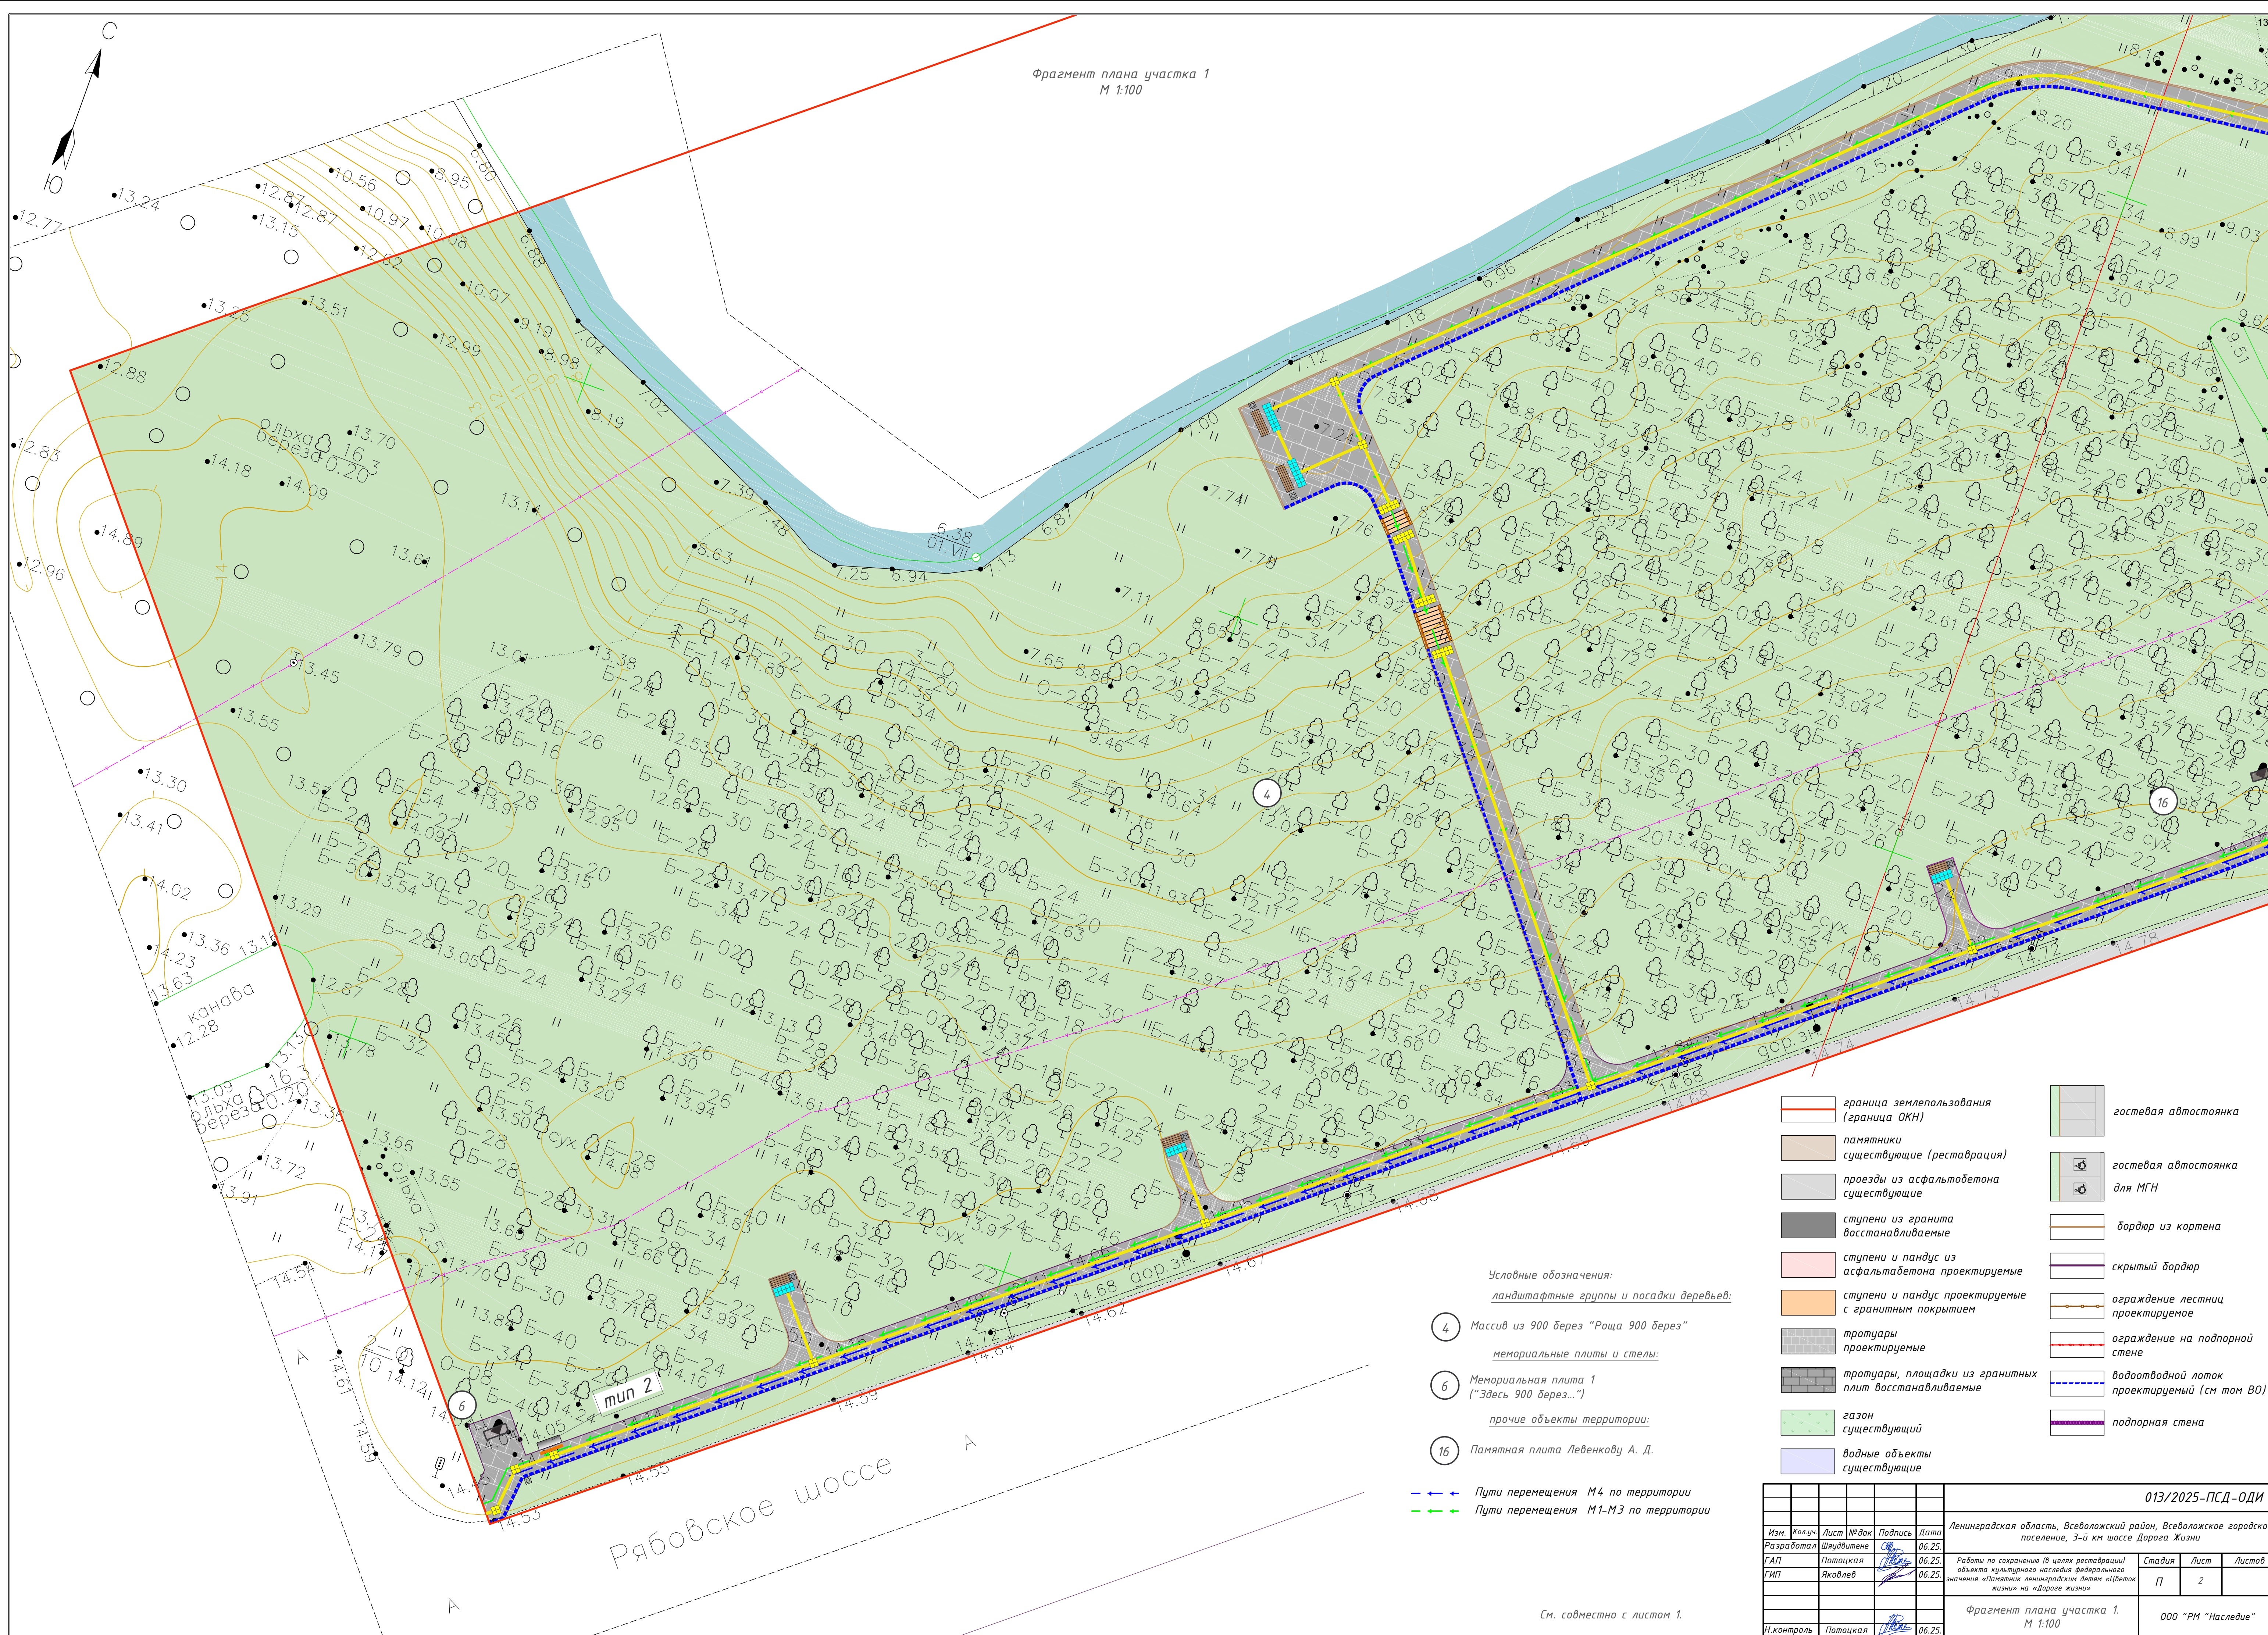

Фрагмент плана участка 1  
М 1:100

Условные обозначения:

ландшафтные группы и посадки деревьев:

4 Массив из 900 берез "Роща 900 берез"

6 Мемориальная плита 1 ("Здесь 900 берез...")

прочие объекты территории:

16 Памятная плита Левенкову А. Д.


Путь перемещения М4 по территории

Путь перемещения М1-М3 по территории


- граница землепользования (граница ОКН)
- гостевая автостоянка
- гостевая автостоянка для МГН
- бордюр из кортена
- скрытый бордюр
- ограждение лестниц проектируемое
- ограждение на подпорной стене
- водоотводный лоток проектируемый (см том В0)
- подпорная стена
- памятники существующие (реставрация)
- проезды из асфальтобетона существующие
- ступени из гранита восстанавливаемые
- ступени и пандус из асфальтобетона проектируемые
- ступени и пандус проектируемые с гранитным покрытием
- троتuary проектируемые
- тротuary, площадки из гранитных плит восстанавливаемые
- газон существующий
- водные объекты существующие

|   |          |       |          |         |        |
|---|----------|-------|----------|---------|--------|
| 013/2025-ПСД-ОДИ   |          |       |          |         |        |
| Изм.   | Колуч.   | Лист  | № док.   | Подпись | Дата   |
| Разработал   | Шудытене | 06.25 | 06.25    | 06.25   | 06.25  |
| ГАП   | Потоцкая | 06.25 | 06.25    | 06.25   | 06.25  |
| ГИП   | Яковлев  | 06.25 | 06.25    | 06.25   | 06.25  |
| Ленинградская область, Всеволожский район, Всеволожское городское поселение, 3-й км шоссе Дорога Жизни                                                       |          |       |          |         |        |
| Работы по сохранению (в целях реставрации) объекта культурного наследия федерального значения «Панитник ленинградских детей «Цветок жизни» на «Дороге жизни» |          |       | Стадия   | Лист    | Листов |
| Фрагмент плана участка 1. М 1:100   |          |       | П        | 2       |        |
| Н. контроль   |          |       | Потоцкая | 06.25   | 06.25  |
| 000 "РМ "Наследие"   |          |       |          |         |        |

См. совместно с листом 1.

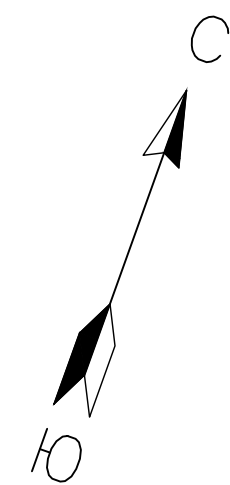

Фрагмент плана участка 2  
М 1:100

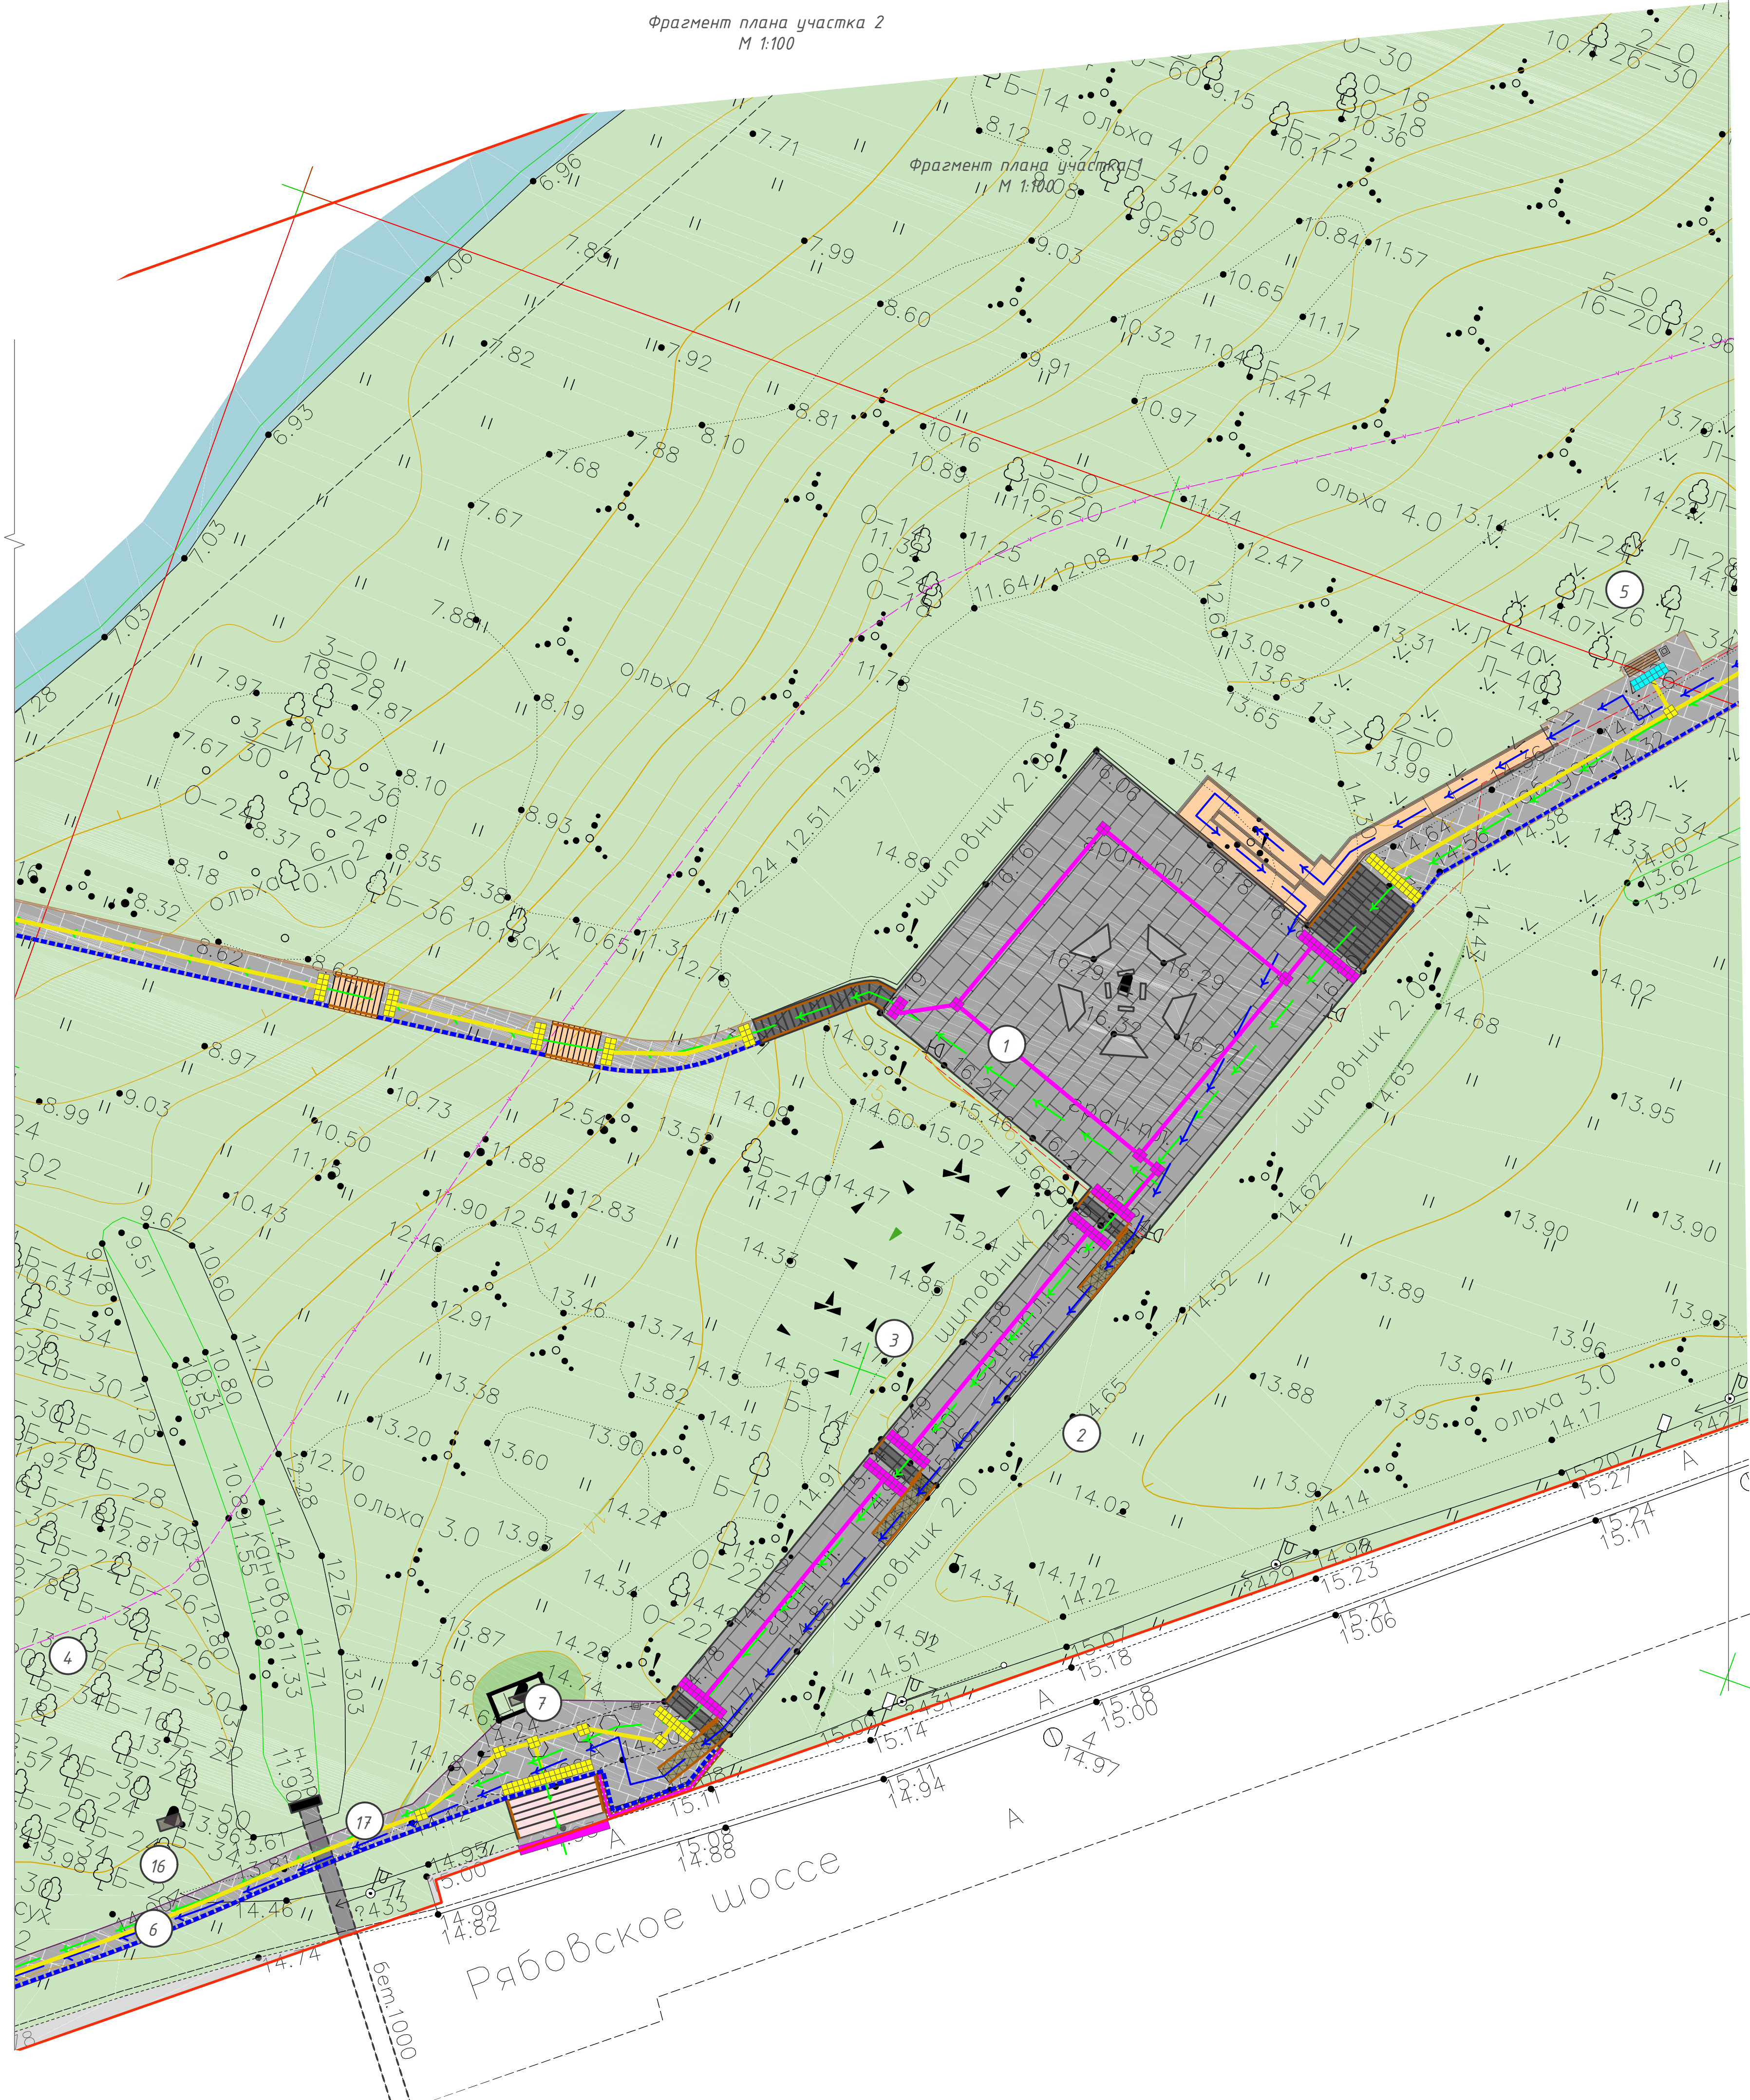


Условные обозначения:


- 1 Каменный цветок
  - 2 Эспланада, выложенная плитами
  - 3 Валуны на откосах холма
  - 4 Массив из 900 берез "Роща 900 берез"
  - 5 Двухрядные посадки лип "Аллея дружбы"
  - 7 Мемориальная плита 2 ("Во имя жизни...")
  - 16 Памятная плита /Левенкову А. Д.
  - 17 Бетонный коллектор
- мемориальные плиты и стелы:
- прочие объекты территории:
- Пути перемещения М4 по территории
- Пути перемещения М1-М3 по территории

- граница землепользования (граница ОКН)
  - памятники существующие (реставрация)
  - проезды из асфальтобетона существующие
  - ступени из гранита восстанавливаемые
  - ступени и пандус из асфальтобетона проектируемые
  - ступени и пандус проектируемые с гранитным покрытием
  - троتуары проектируемые
  - тротуары, площадки из гранитных плит восстанавливаемые
  - газон существующий
  - водные объекты существующие
  - гостевая автостоянка
  - гостевая автостоянка для МГН
  - бордюр из кортена
  - скрытый бордюр
  - ограждение лестниц проектируемое
  - ограждение на подпорной стене
  - водоотводной лоток проектируемый (см том В0)
  - подпорная стена
- Пути перемещения М4 по территории
- Пути перемещения М1-М3 по территории


См. совместно с листом 1.

|               |           |      |       |                                                                                       |       |   |        |      |
|---------------|-----------|------|-------|---------------------------------------------------------------------------------------|-------|---|--------|------|
|               |           |      |       |                                                                                       |       | 013/2025-ПСД-ОДИ   |        |      |
| Изм.          | Колуч     | Лист | № док | Подпись                                                                               | Дата  | Ленинградская область, Всеволожский район, Всеволожское городское поселение, 3-й км шоссе Дорога Жизни                                                       |        |      |
| Разработал    | Шуддигене |      |       |  | 06.25 |   |        |      |
| ГАП           | Потоцкая  |      |       |  | 06.25 | Работы по сохранению (в целях реставрации) объекта культурного наследия федерального значения «Памятник ленинградским детям «Цветок жизни» на «Дороге жизни» | Стадия | Лист |
| ГИП           | Яковлев   |      |       |  | 06.25 |   | П      | 3    |
|               |           |      |       |                                                                                       |       | Фрагмент плана участка 2.<br>М 1:100   |        |      |
| Н.к. контроль | Потоцкая  |      |       |  | 06.25 | 000 "РМ "Наследие"   |        |      |

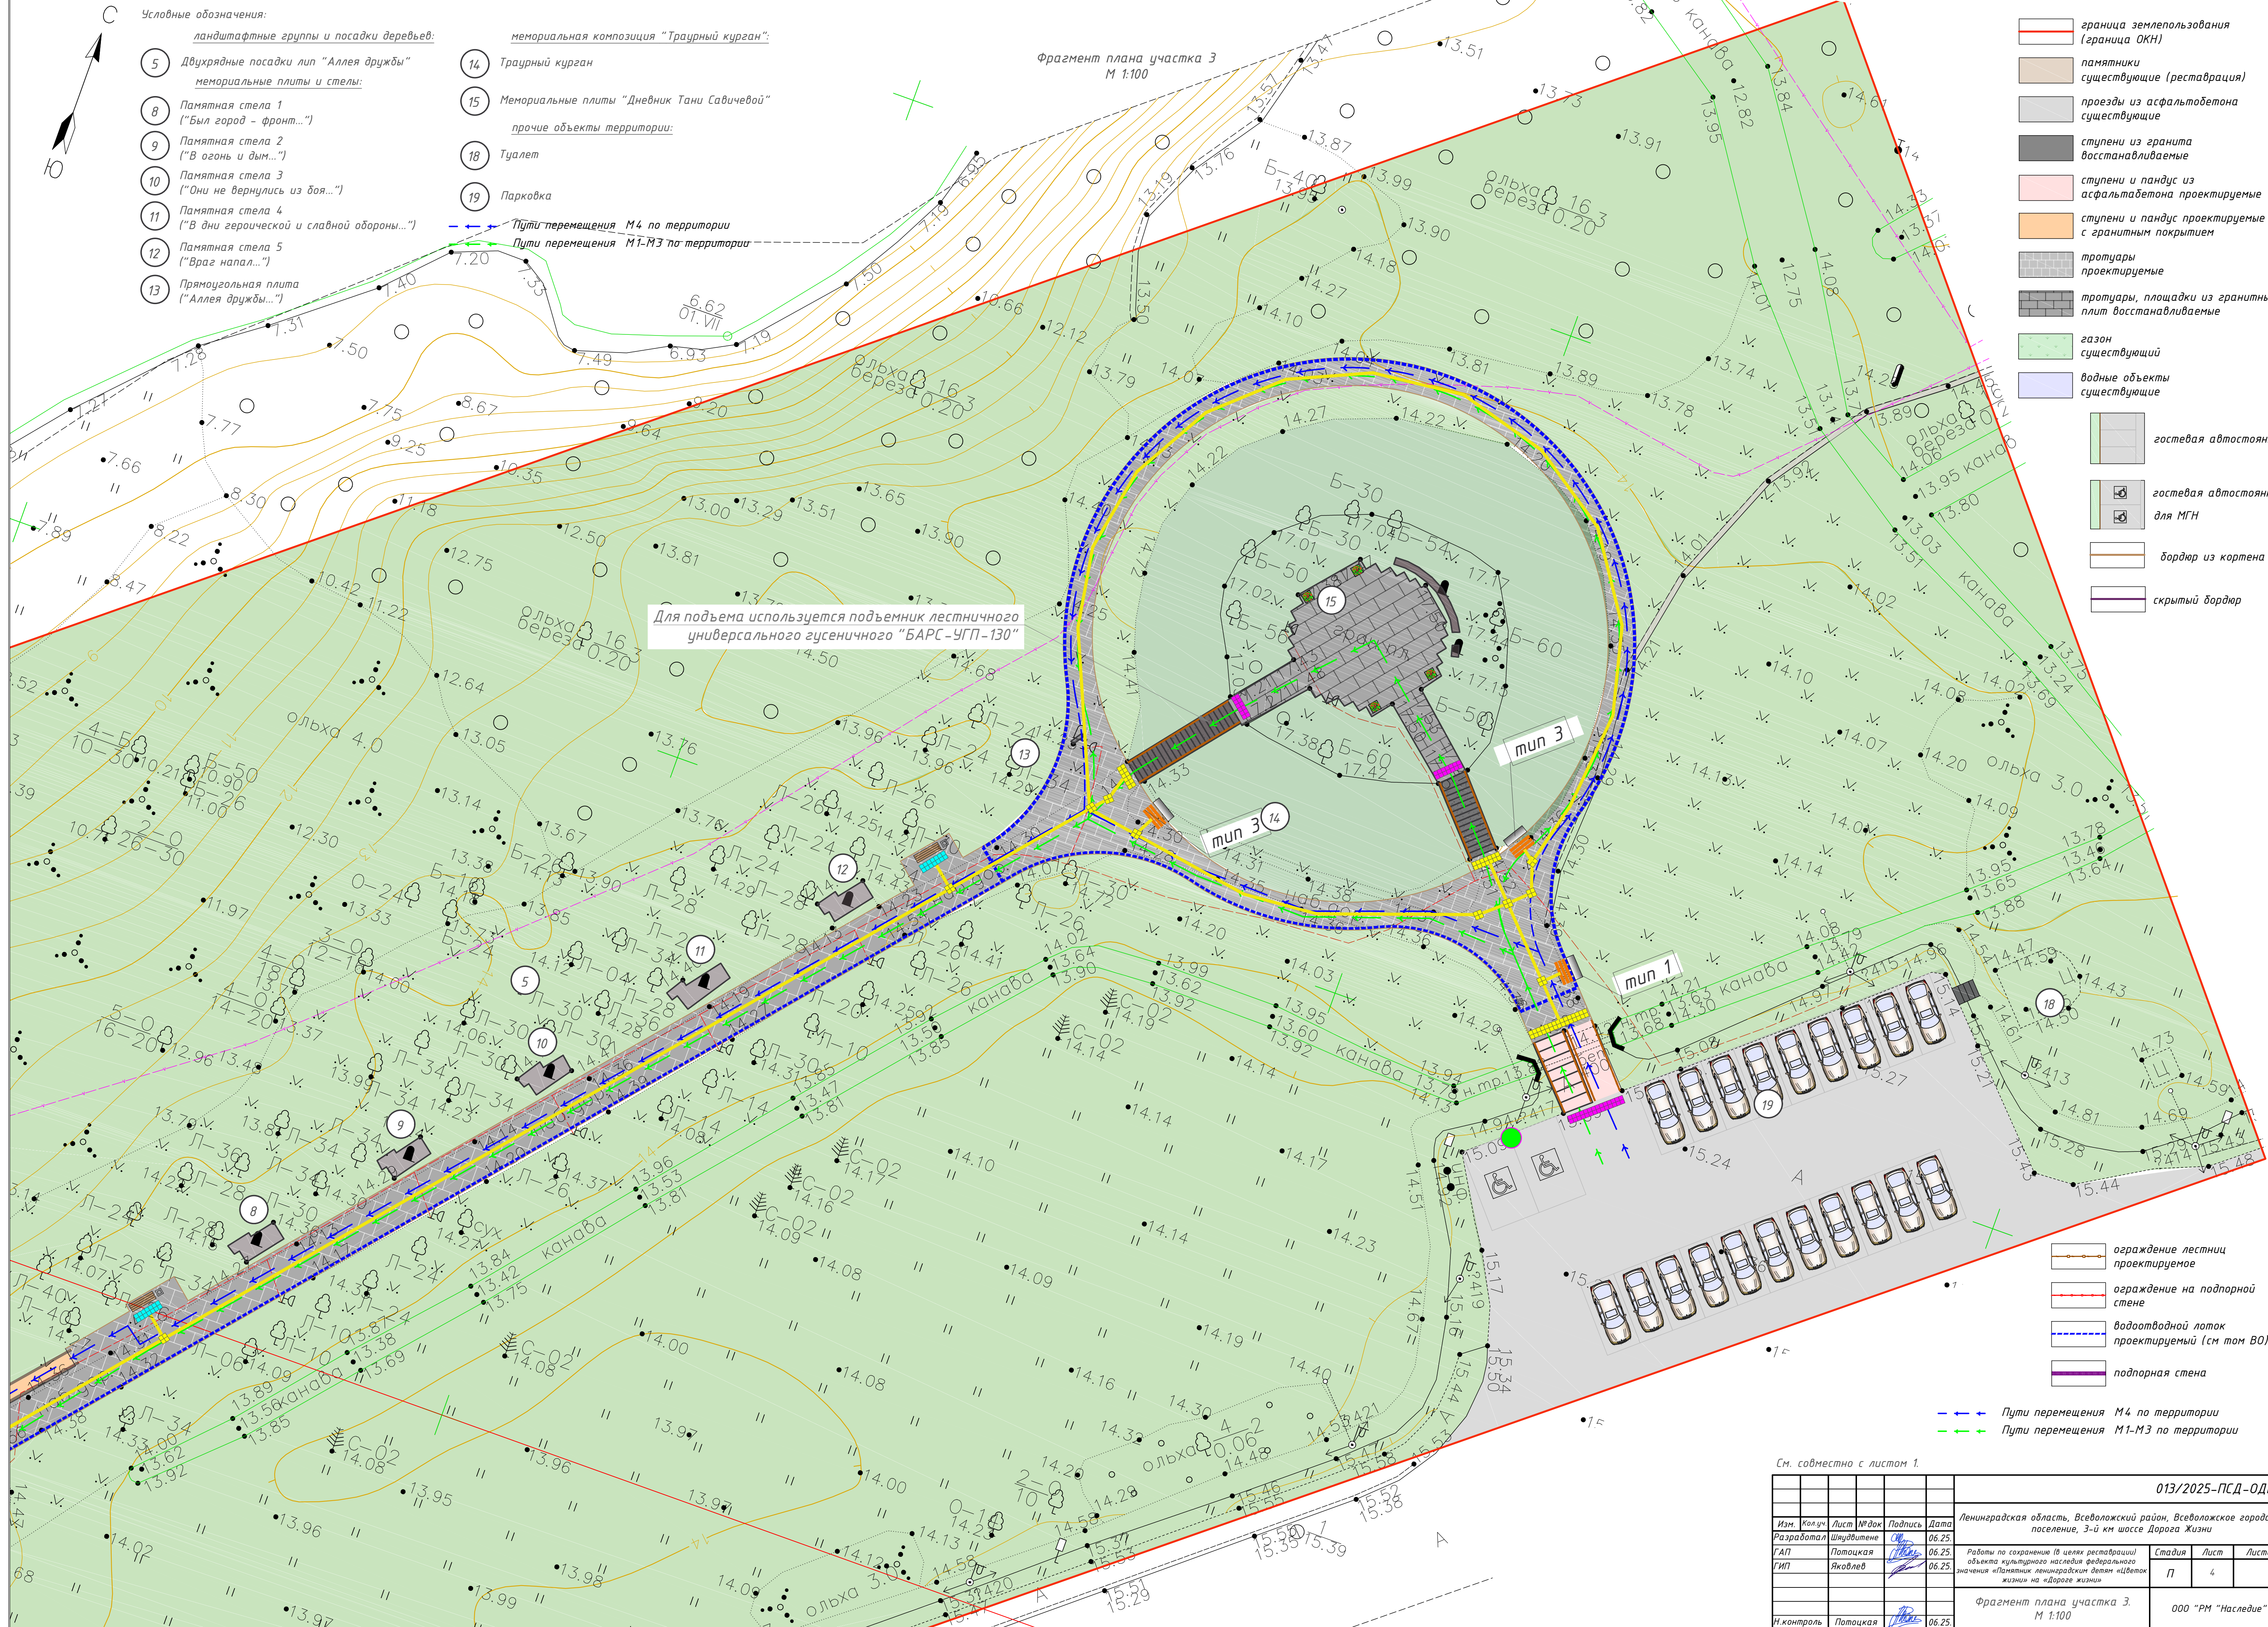

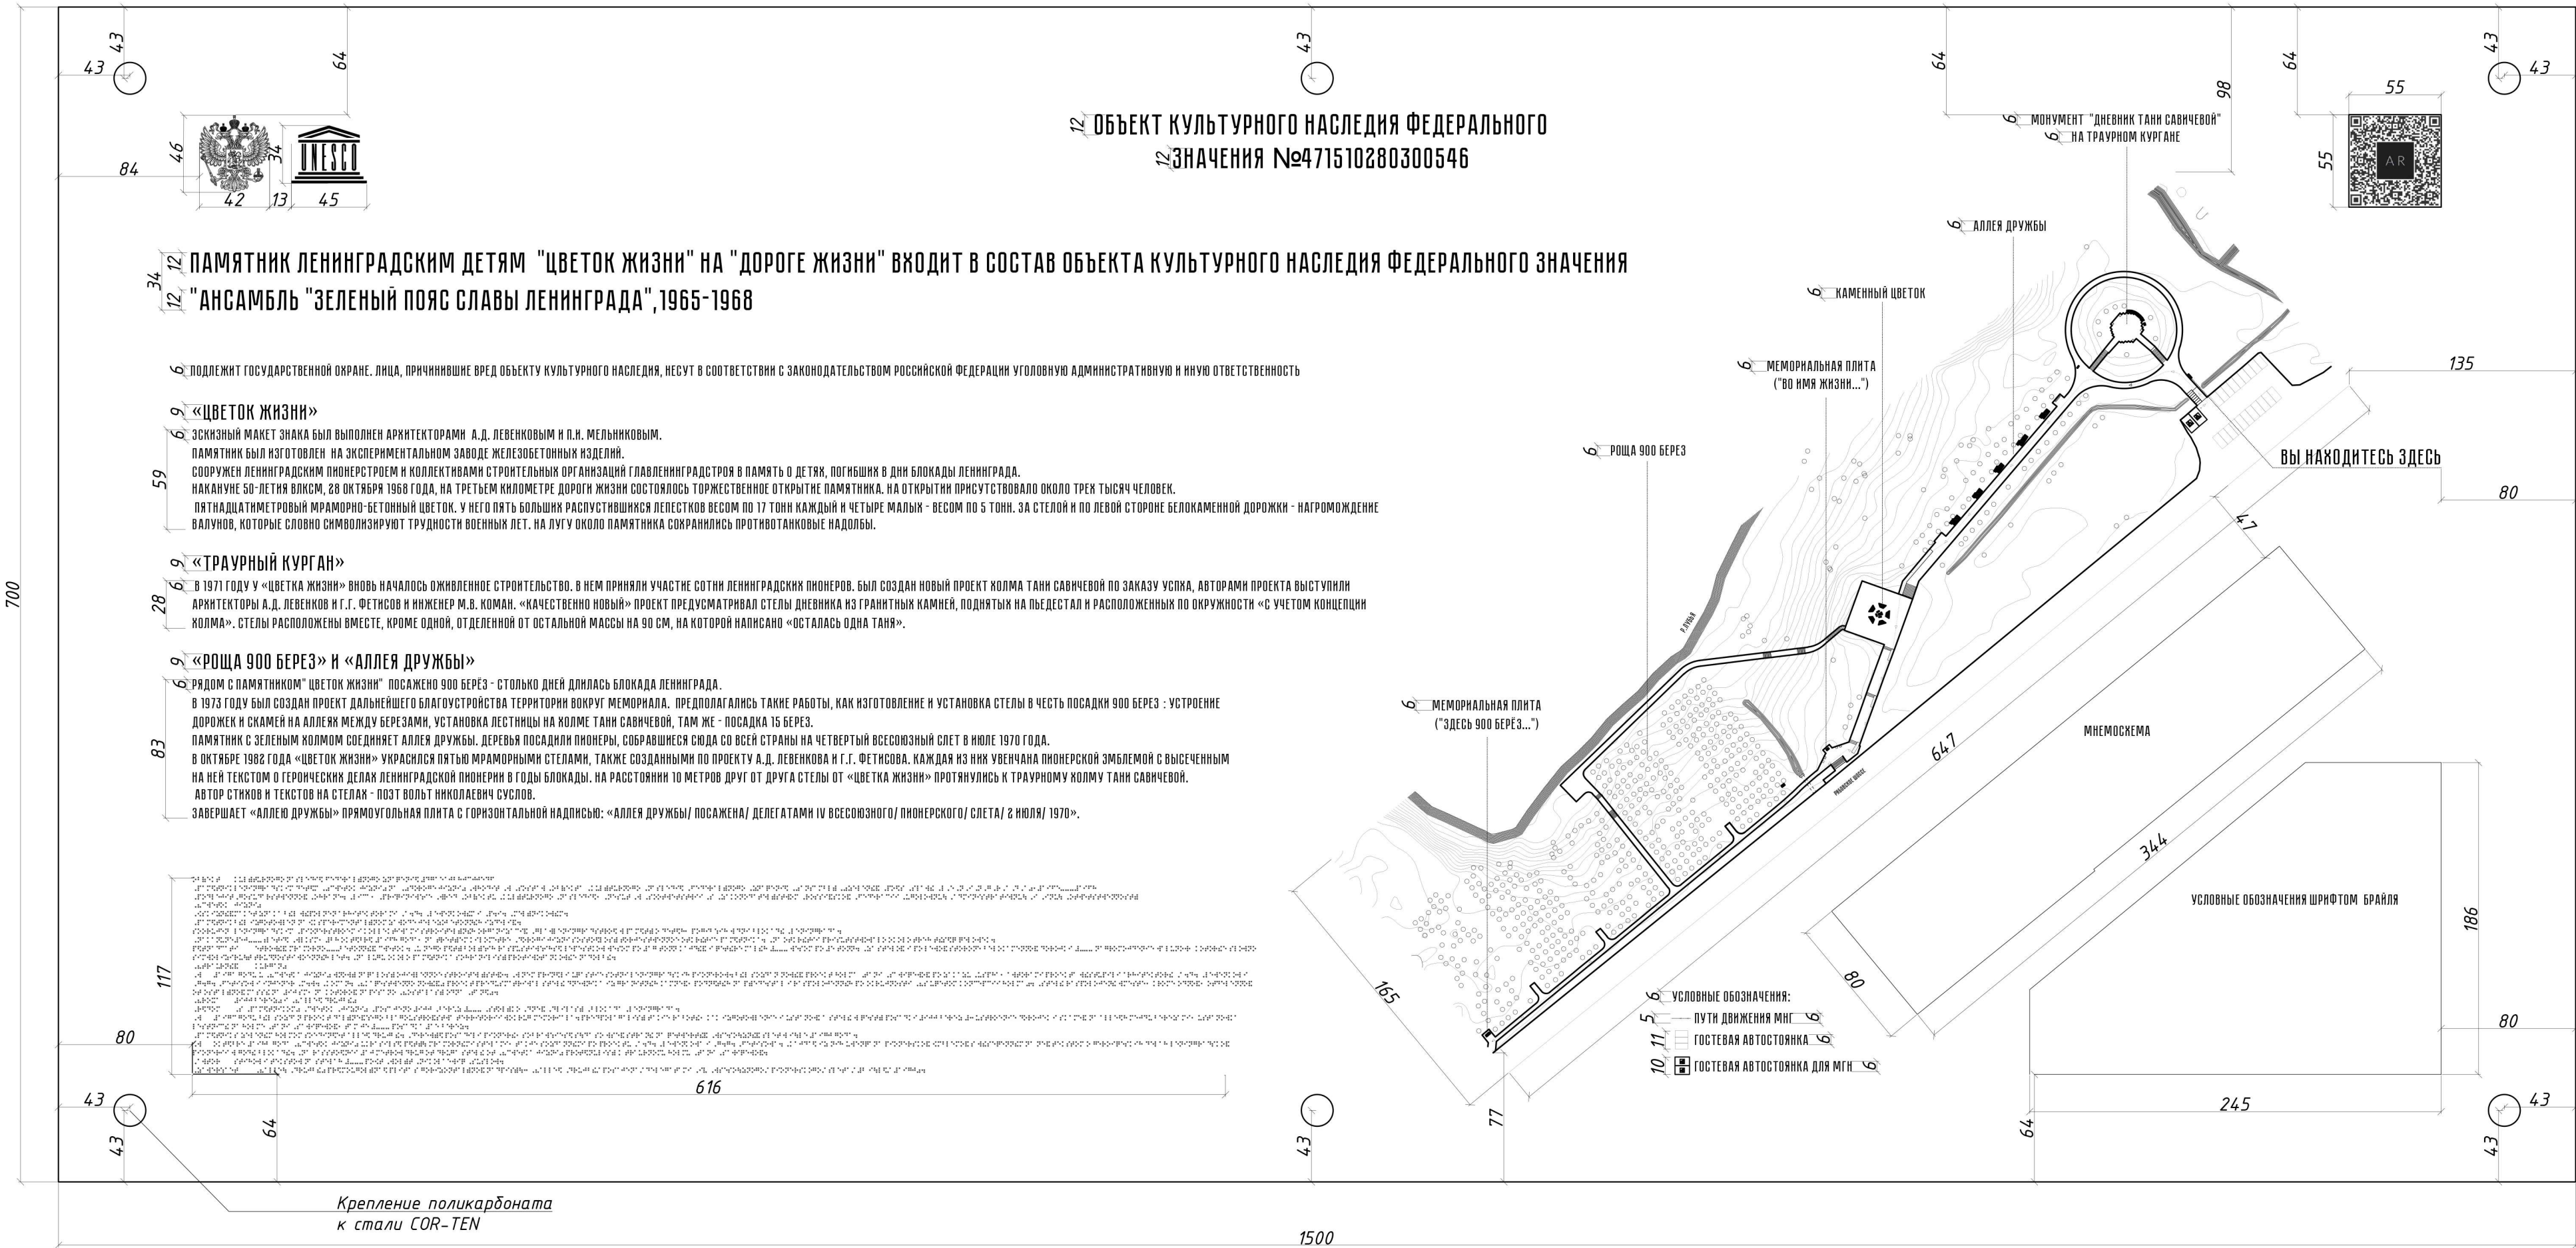

Информационный стенд №1. М 1:20

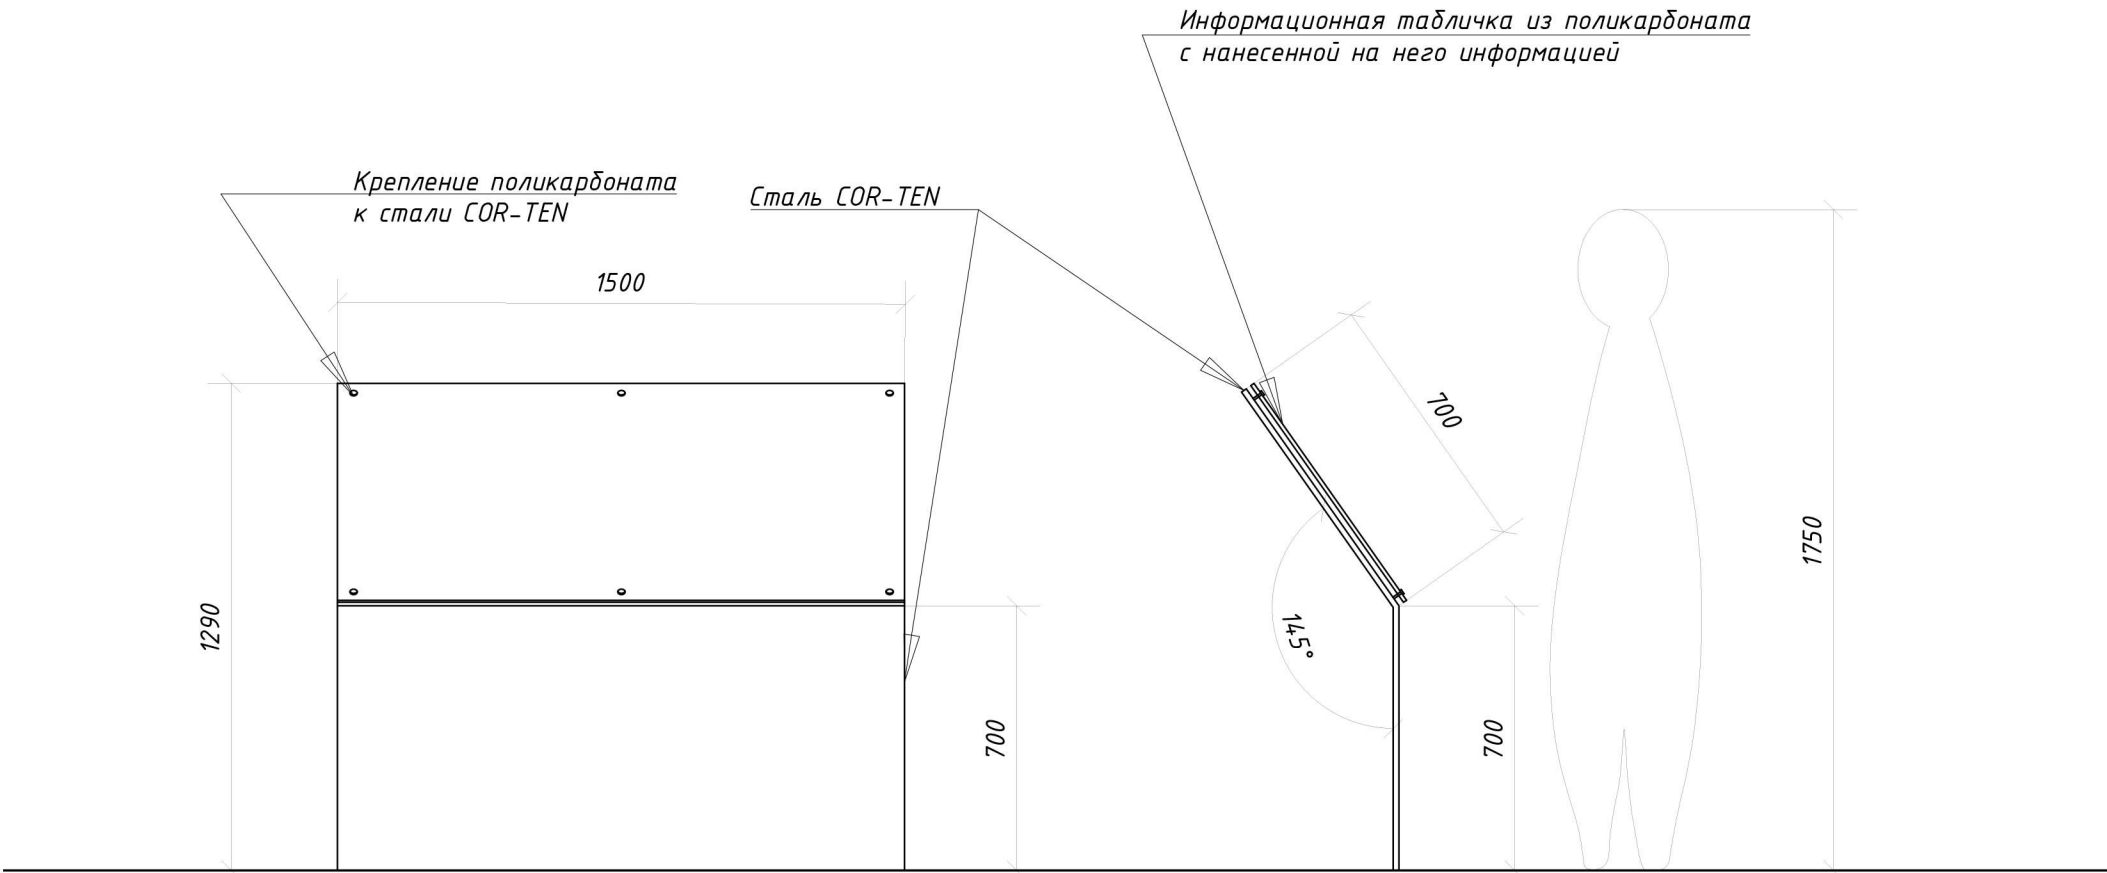

Примечания:

1. Линейные размеры даны в миллиметрах;
2. Конструкцию информационного стенда (1 шт) изготовить из стали COR-TEN на бетонном основании. Бетонное основание см. том 013/2025-ПСД-КР;
3. Информационную табличку (1 шт) изготовить из прозрачного поликарбоната толщиной 10мм с нанесением информации об объекте;
4. Шрифт, используемый на макете информационного стенда - Poveda;
5. См. совместно с листами 54,55;
6. Расположение информационных стендов см. лист 2.

|            |         |           |       |         |       |   |        |      |        |
|------------|---------|-----------|-------|---------|-------|---|--------|------|--------|
|            |         |           |       |         |       | 013/2025-ПСД-АР   |        |      |        |
| Изм.       | Кол.уч. | Лист      | № док | Подпись | Дата  | Ленинградская область, Всеволожский район, Всеволожское городское поселение, 3-й км шоссе Дорога Жизни                                                       |        |      |        |
| Разработал |         | Рабинович |       |         | 06.25 | Работы по сохранению (в целях реставрации) объекта культурного наследия федерального значения «Памятник ленинградским детям «Цветок жизни» на «Дороге жизни» | Стадия | Лист | Листов |
| ГАП        |         | Потоцкая  |       |         | 06.25 |   | П      | 53   |        |
| ГИП        |         | Яковлев   |       |         | 06.25 | Информационный стенд №1. Макет информационной таблички. Тип 1. М 1:3                                                                                         |        |      |        |
| Н.контроль |         | Потоцкая  |       |         | 06.25 | 000 "РМ "Наследие"   |        |      |        |



1. Линейные размеры даны в миллиметрах;
2. Конструкция информационного стенда (1шт) изготовить из стали COR-TEN на бетонном основании. Бетонное основание см. том 013/2025-ПСД-КР;
3. Информационную табличку (1 шт) изготовить из прозрачного поликарбоната толщиной 10мм с нанесением информации об объекте;
4. Шрифт, используемый на макете информационного стенда – Pobeda;
5. См. совместно с листами 53,55;
6. Расположение информационных стендов см. лист 2.

|             |         |           |       |                                                                                       |        |   |        |      |        |
|-------------|---------|-----------|-------|---------------------------------------------------------------------------------------|--------|---|--------|------|--------|
|             |         |           |       |                                                                                       |        | 013/2025-ПСД-АР   |        |      |        |
| Изм.        | Кол.уч. | Лист      | № док | Подпись                                                                               | Дата   | Ленинградская область, Всеволожский район, Всеволожское городское поселение, 3-й км шоссе Дорога Жизни                                                       |        |      |        |
| Разработал  |         | Рабинович |       |  | 06.25. |   |        |      |        |
| ГАП         |         | Потоцкая  |       |  | 06.25. | Работы по сохранению (в целях реставрации) объекта культурного наследия федерального значения «Памятник ленинградским детям «Цветок жизни» на «Дороге жизни» | Стадия | Лист | Листов |
| ГИП         |         | Яковлев   |       |  | 06.25. |   | П      | 54   |        |
|             |         |           |       |                                                                                       |        | Информационный стенд №2<br>Макет информационной таблички.<br>Тип 2. М 1:3                                                                                    |        |      |        |
| Н. контроль |         | Потоцкая  |       |  | 06.25. | 000 "РМ "Наследие"   |        |      |        |



18

Приложение 1. Информационные  
стенды из тома 013/2025-ПСД-АР).  
Продолжение



| № п/п | Наименование                                                                      | Количество |
|-------|-----------------------------------------------------------------------------------|------------|
| 1     | Информационный стенд №1.<br>Макет информационной таблички.<br>Тип 1. 1500мм*700мм | 1          |
| 2     | Информационный стенд №2.<br>Макет информационной таблички.<br>Тип 2. 1500мм*700мм | 1          |
| 3     | Информационный стенд №3.<br>Макет информационной таблички.<br>Тип 3. 500мм*700мм  | 1          |
| 4     | Информационный стенд №4.<br>Макет информационной таблички.<br>Тип 3. 500мм*700мм  | 1          |

1. Линейные размеры даны в миллиметрах;
2. Конструкцию информационного стенда (2 шт) изготовить из стали COR-TEN на бетонном основании. Бетонное основание см. том 013/2025-ПСД-КР;
3. Информационную табличку (2 шт) изготовить из прозрачного поликарбоната толщиной 10мм с нанесением информации об объекте;
4. Шрифт, используемый на макете информационного стенда - Pobeda;
5. См. совместно с листами 53,54;
6. Расположение информационных стендов см. лист 2.

|            |         |           |       |                                                                                       |        |   |      |        |
|------------|---------|-----------|-------|---------------------------------------------------------------------------------------|--------|---|------|--------|
|            |         |           |       |                                                                                       |        | 013/2025-ПСД-АР   |      |        |
| Изм.       | Кол.уч. | Лист      | № док | Подпись                                                                               | Дата   | Ленинградская область, Всеволожский район, Всеволожское городское поселение, 3-й км шоссе Дорога Жизни                                                       |      |        |
| Разработал |         | Рабинович |       |  | 06.25. |   |      |        |
| ГАП        |         | Потоцкая  |       |  | 06.25. | Работы по сохранению (в целях реставрации) объекта культурного наследия федерального значения «Памятник ленинградским детям «Цветок жизни» на «Дороге жизни» |      |        |
| ГИП        |         | Яковлев   |       |  | 06.25. | Стадия   | Лист | Листов |
|            |         |           |       |                                                                                       |        | П   | 55   |        |
|            |         |           |       |                                                                                       |        | Информационный стенд №3, №4<br>Макет информационной таблички.<br>Тип 3. М 1:3                                                                                |      |        |
| Н.контроль |         | Потоцкая  |       |  | 06.25. | ООО "РМ "Наследие"   |      |        |